


PLANOS


1. Alzado Principal	Estado actual
2. Alzado Principal	Estado Reformado
3. Sección	Estado actual
4. Sección A-A'	Estado reformado
5. Sección B-B'	Estado reformado
6. Planta Baja	Estado reformado
7. Planta pisos	Estado reformado
8. Planta entrecubierta	Estado reformado

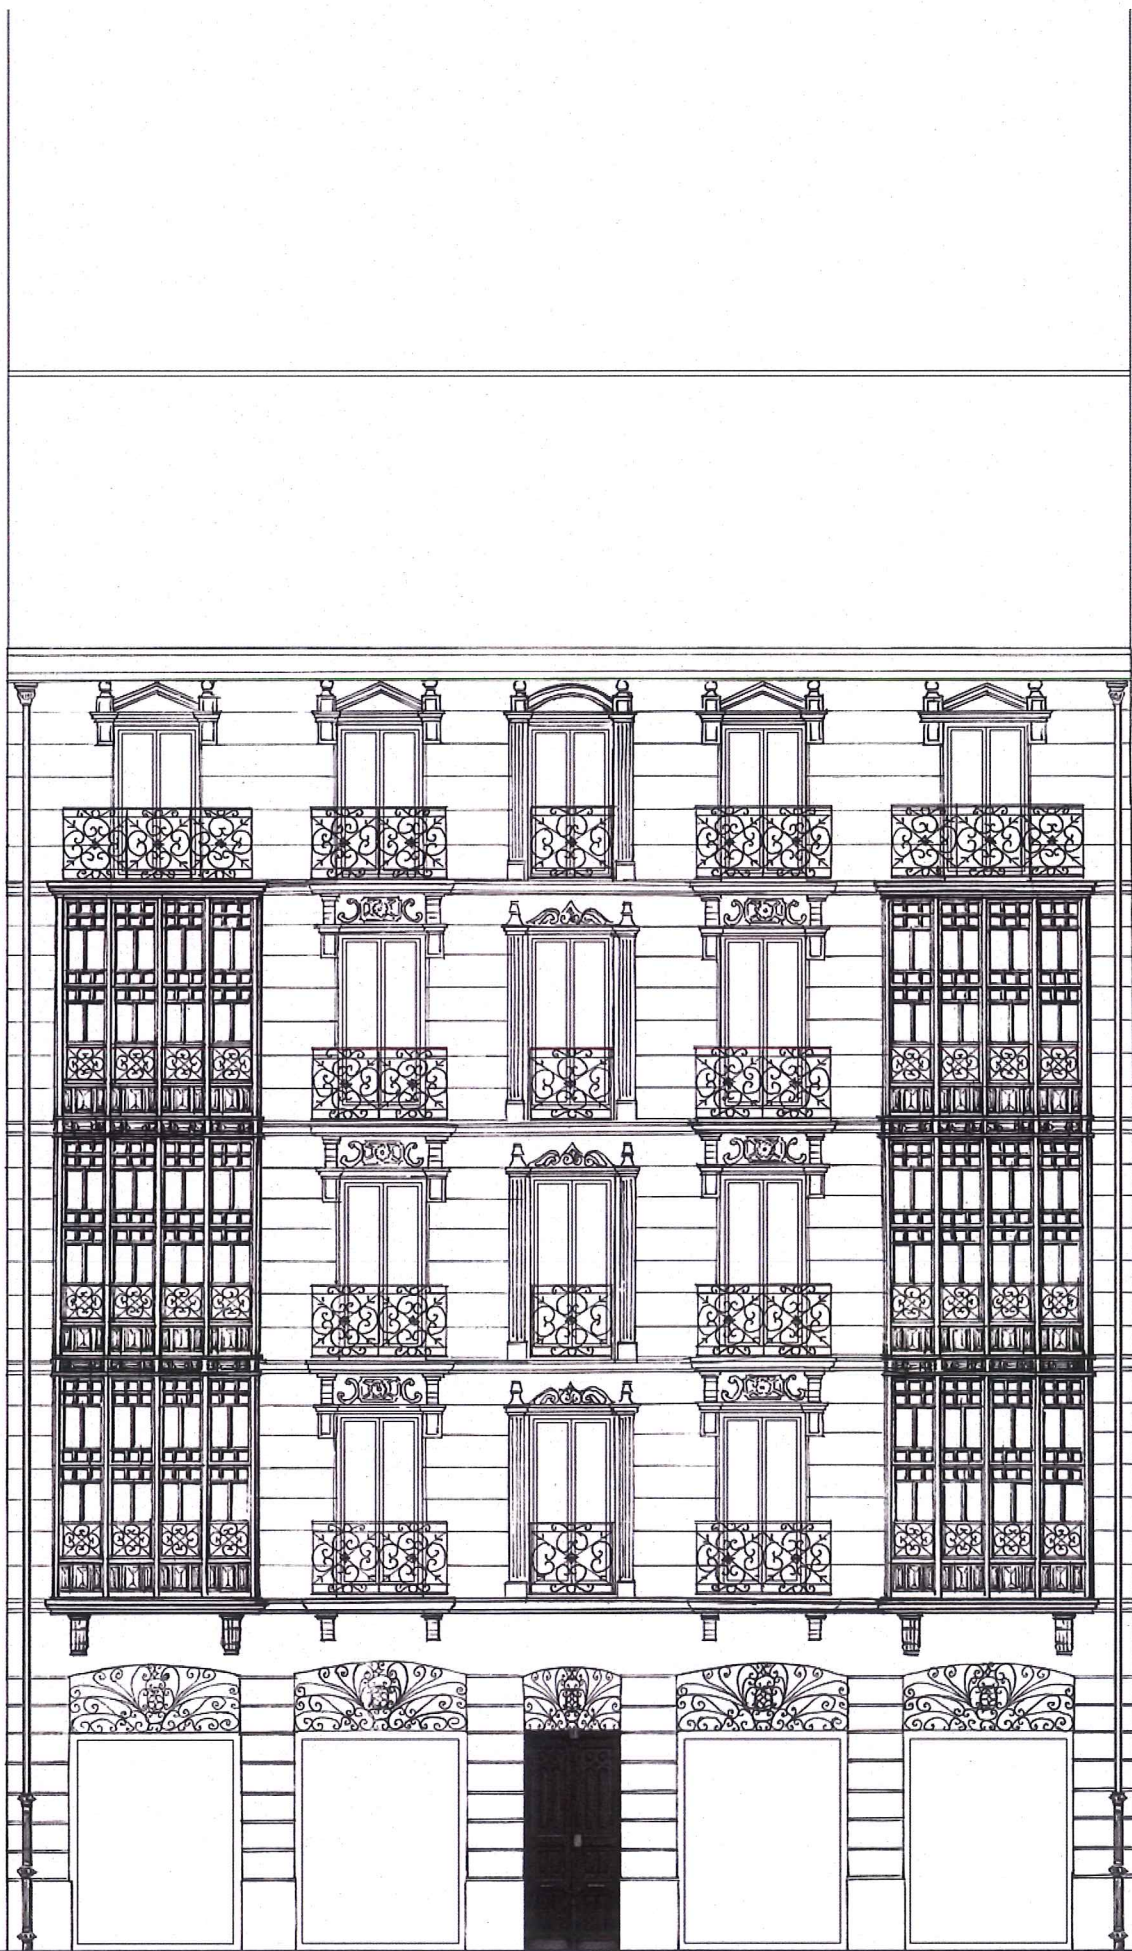




Fachada - estado reformado

escala 1:100


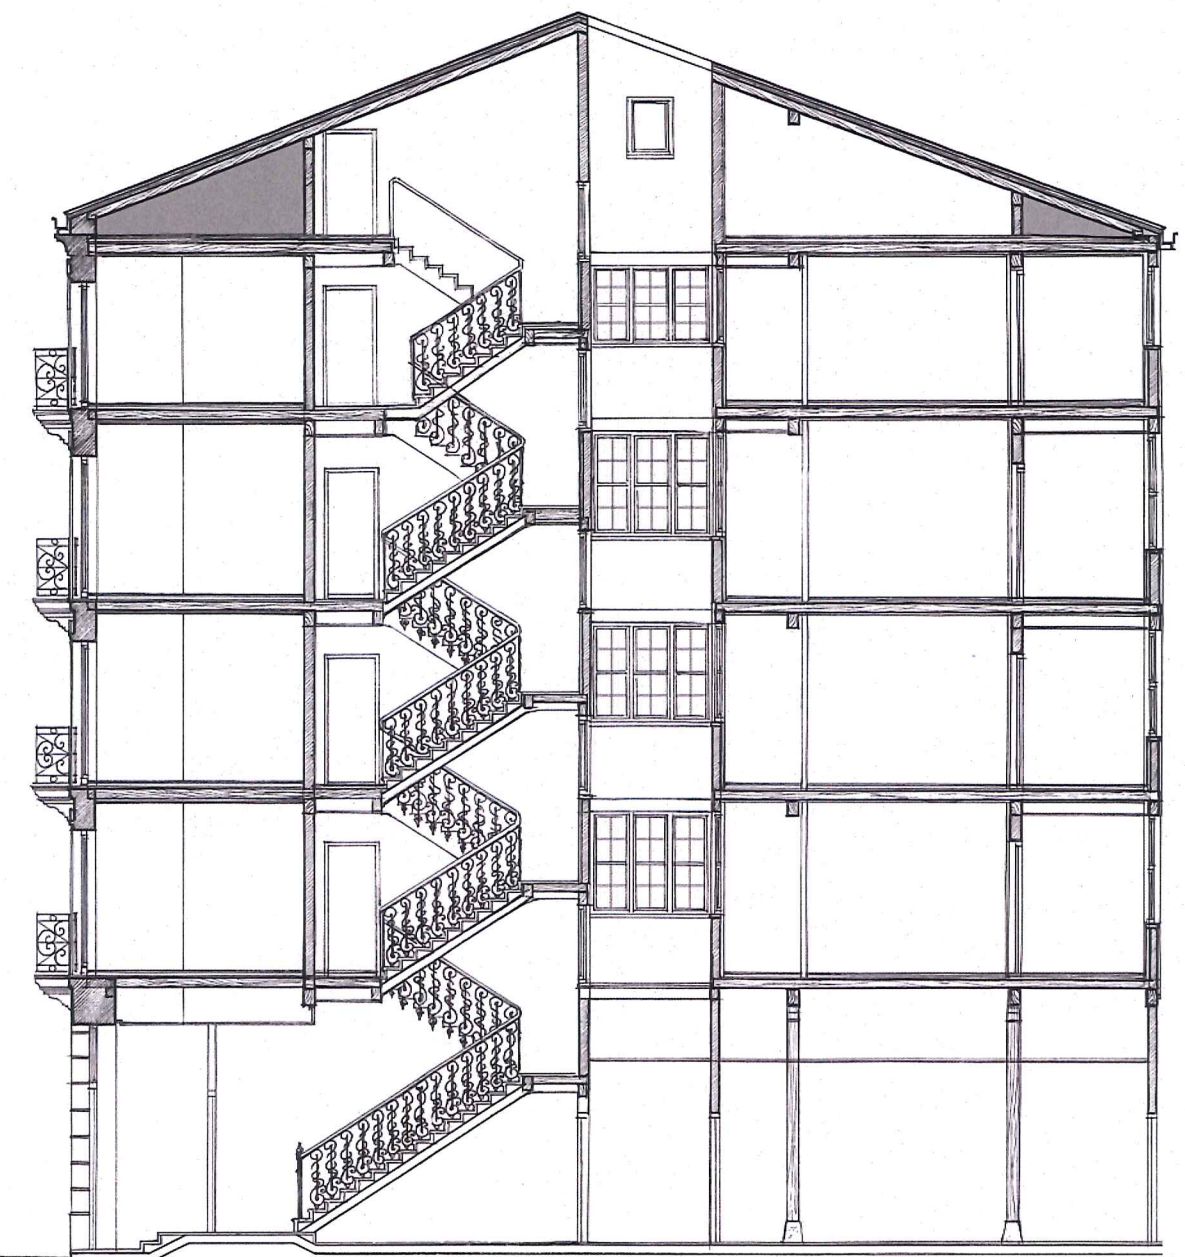


Sección - estado actual

escala 1:125

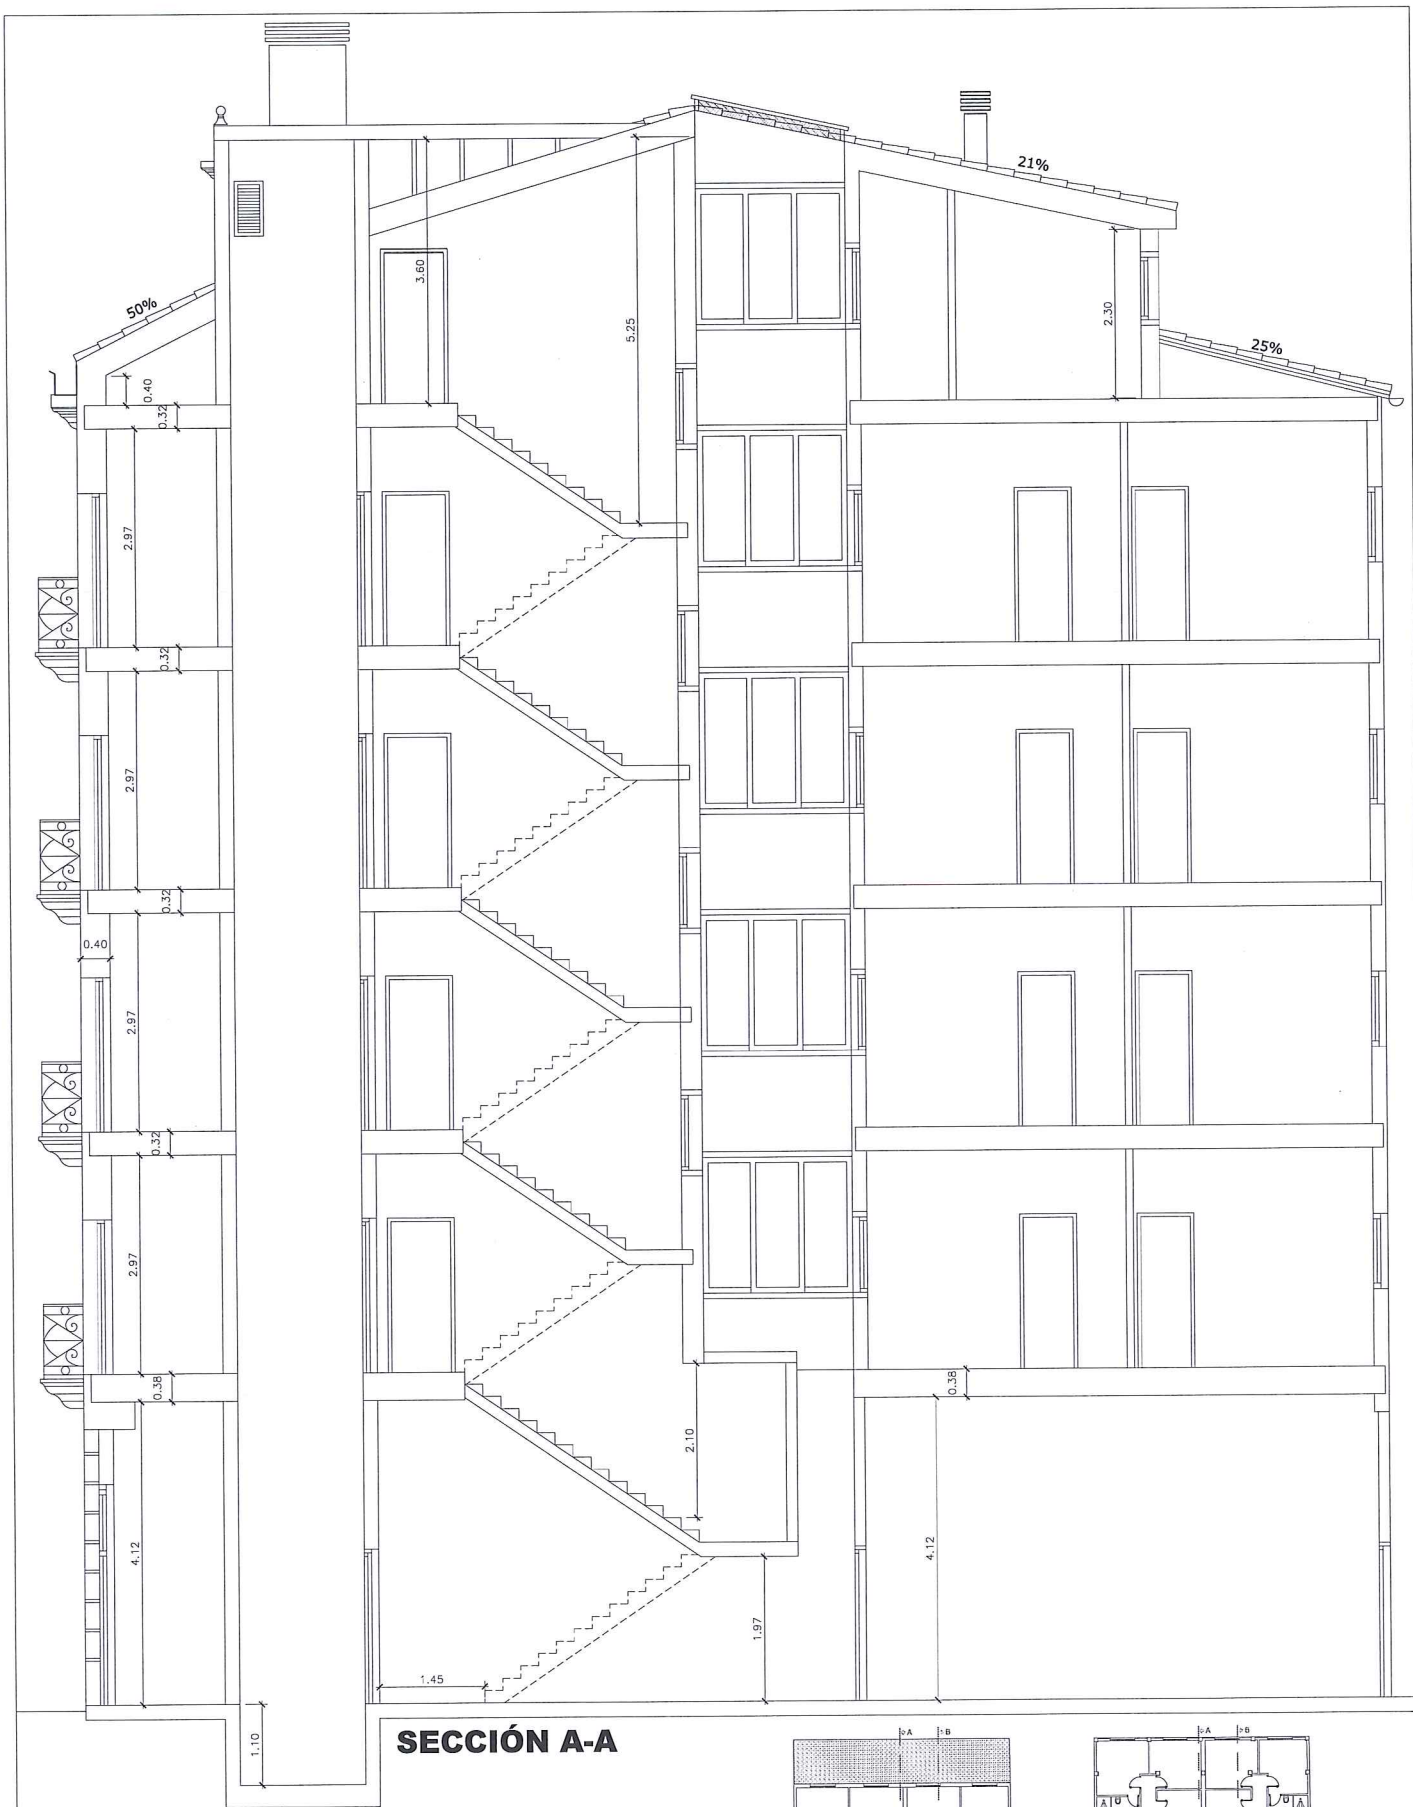

SECCIÓN A-A

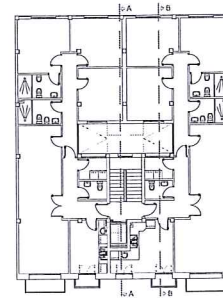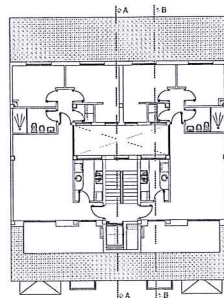

BLOQUE DE VIVIENDAS EN
 CALLE DE LA ESTACIÓN, 18



SECCIÓN A-A
 ESCALA 1/100




SECCIÓN B-B

BLOQUE DE VIVIENDAS EN
 CALLE DE LA ESTACIÓN, 18


SECCIÓN B-B
 ESCALA 1/100

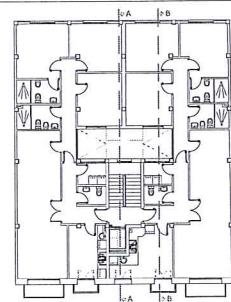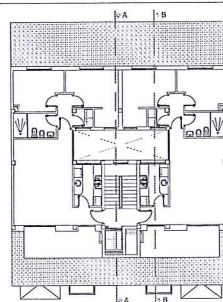

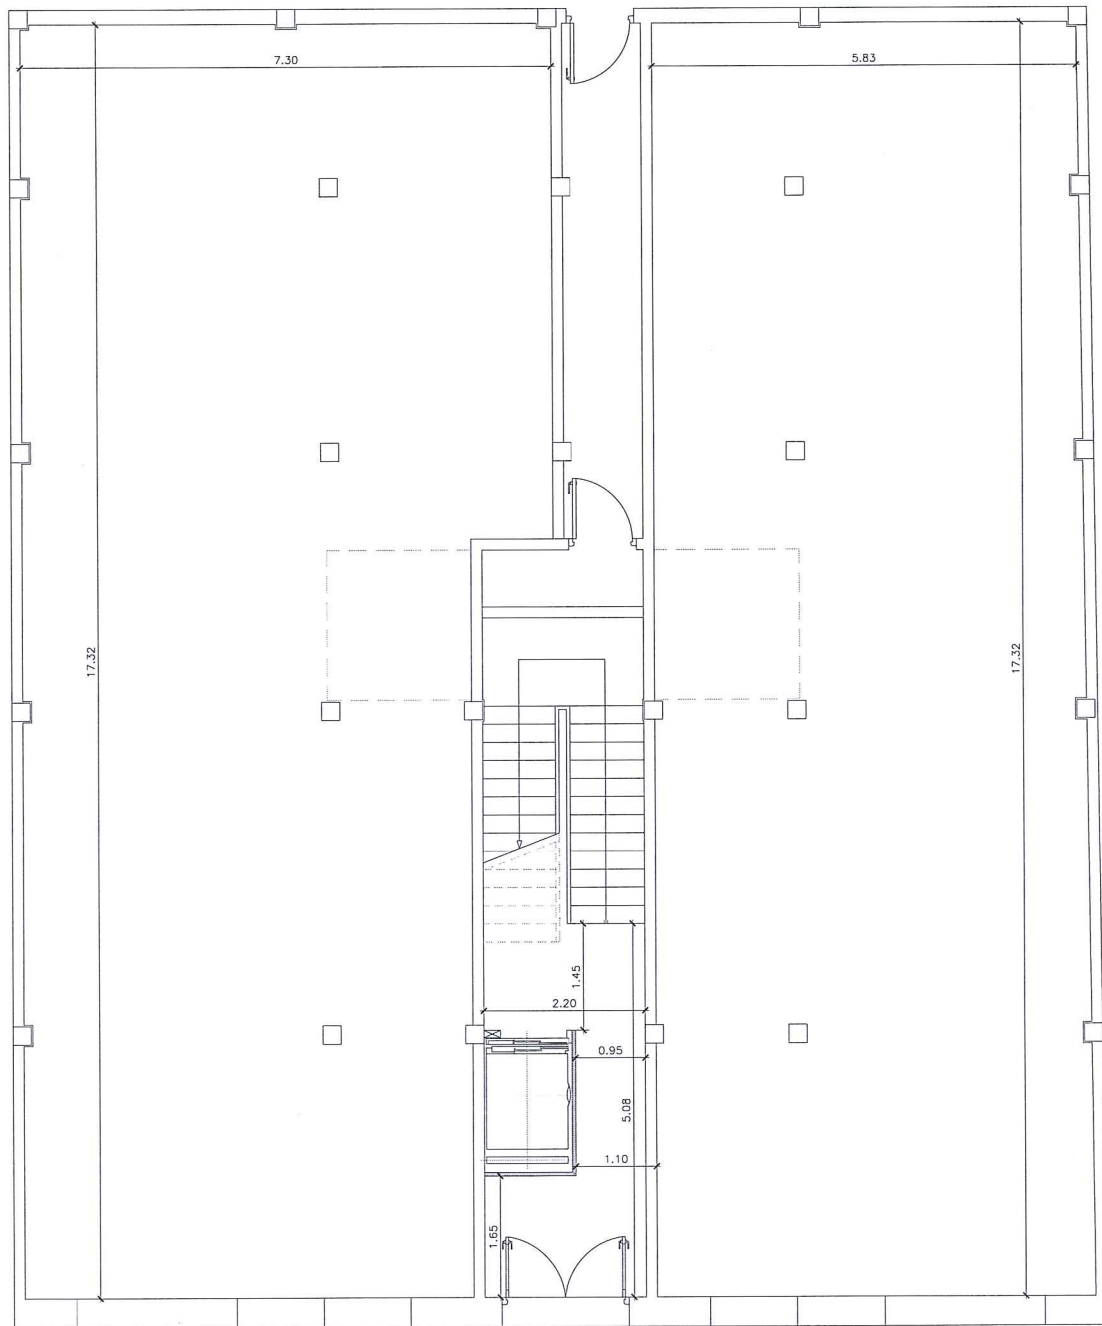

BLOQUE DE VIVIENDAS EN
CALLE DE LA ESTACIÓN, 18

PLANTA BAJA COTAS y SUPERFICIES
ESCALA 1/100

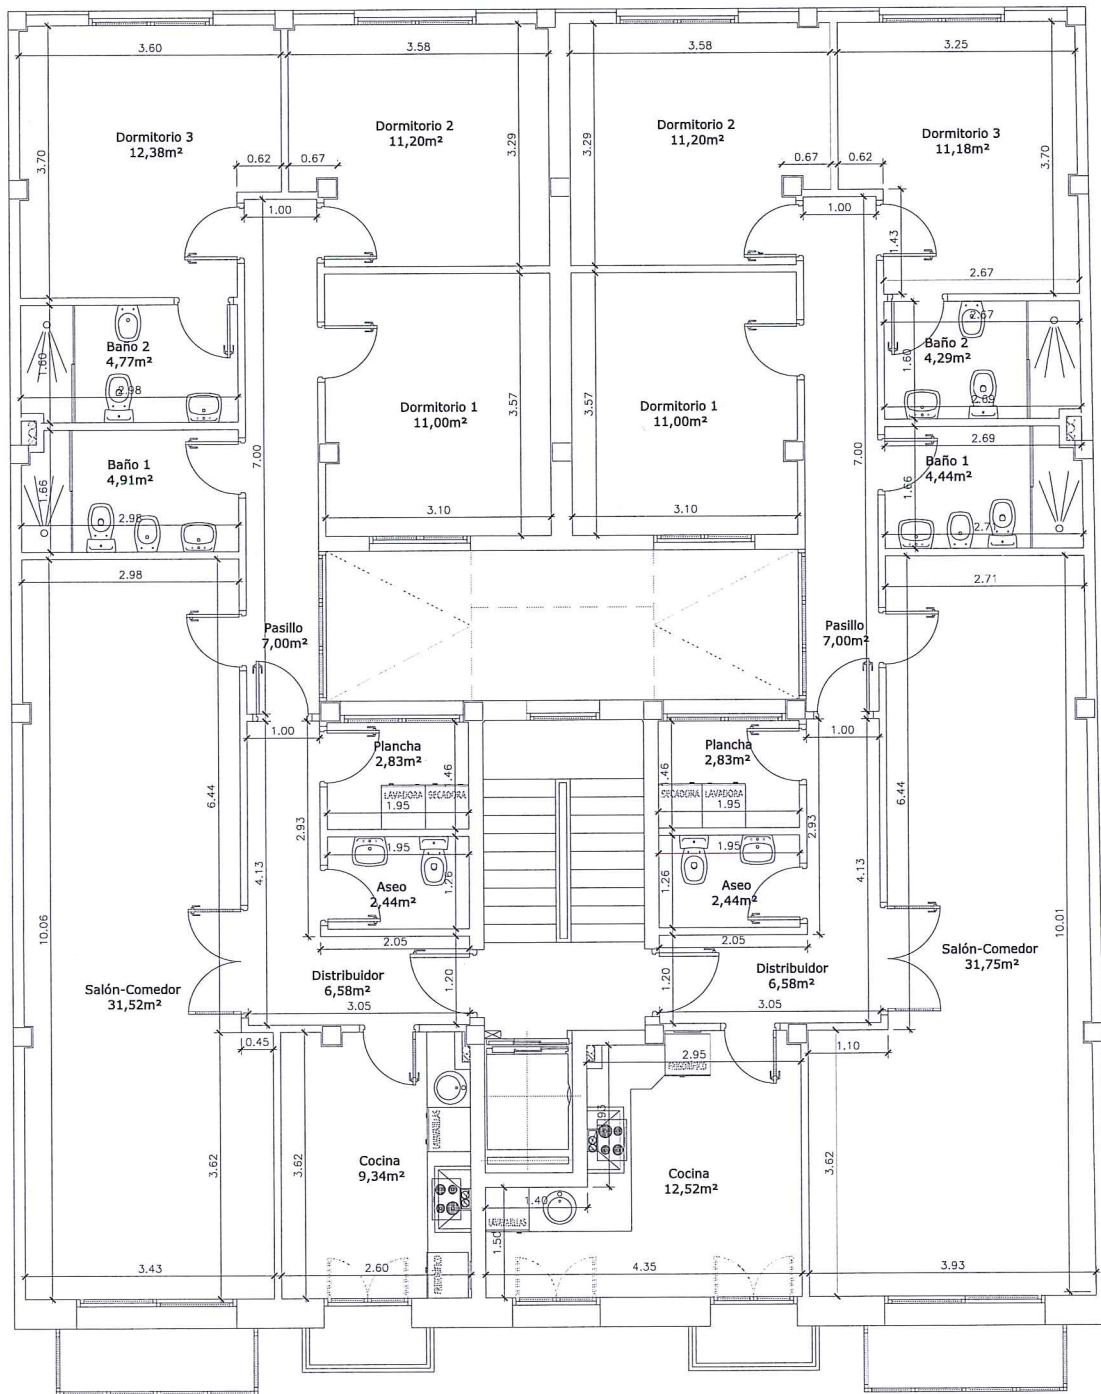

BLOQUE DE VIVIENDAS EN
CALLE DE LA ESTACIÓN, 18

PLANTA TIPO COTAS y SUPERFICIES
ESCALA 1/100

