
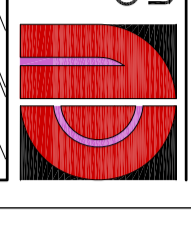


FASE DE PROYECTO ESTUDIO DE DETALLE FEBRERO-2011

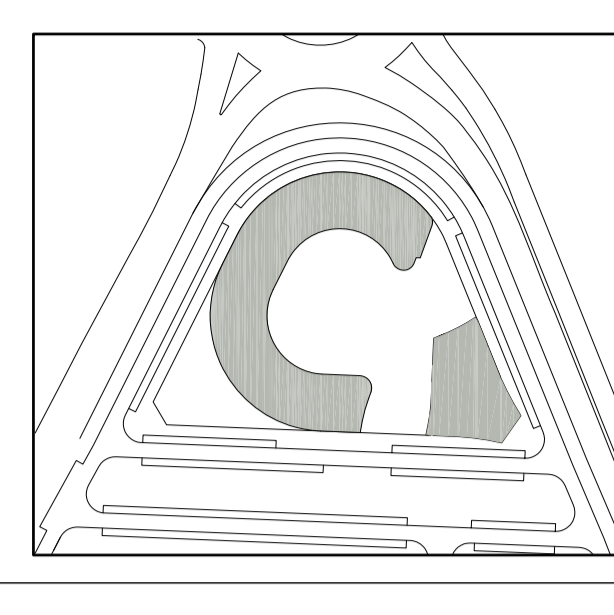

PROYECTO MODIFICACION DEL ESTUDIO DE DETALLE

SITUACION PARCELA U.E. M-3 "LAS MATILLAS" MIRANDA DE EBRO (BURGOS)

PLANO PLANTA BAJA Y PLANTA GENERAL DE VIVIENDAS

ESCALA 1/200 PLANO 03

CODIGO EXPEDIENTE

PROYECTOS CONSTRUCCIONES URRUTIA, S.A. ANDA DE LOS BURGOS NUMERO 17 OFIS VITORIA-GASTEIZ

ESTUDIO DE ARQUITECTURA S.L. *[Signature]*

El presente documento es copia de la original del que se conserva en el archivo de planos de la oficina de Construcciones Urrutia, S.A. y no debe ser utilizado para fines distintos a los que se indican en el presente documento. No se garantiza la exactitud de los datos contenidos en el presente documento.



PLANTA PRIMERA DE VIVIENDAS



PLANTA BAJA