

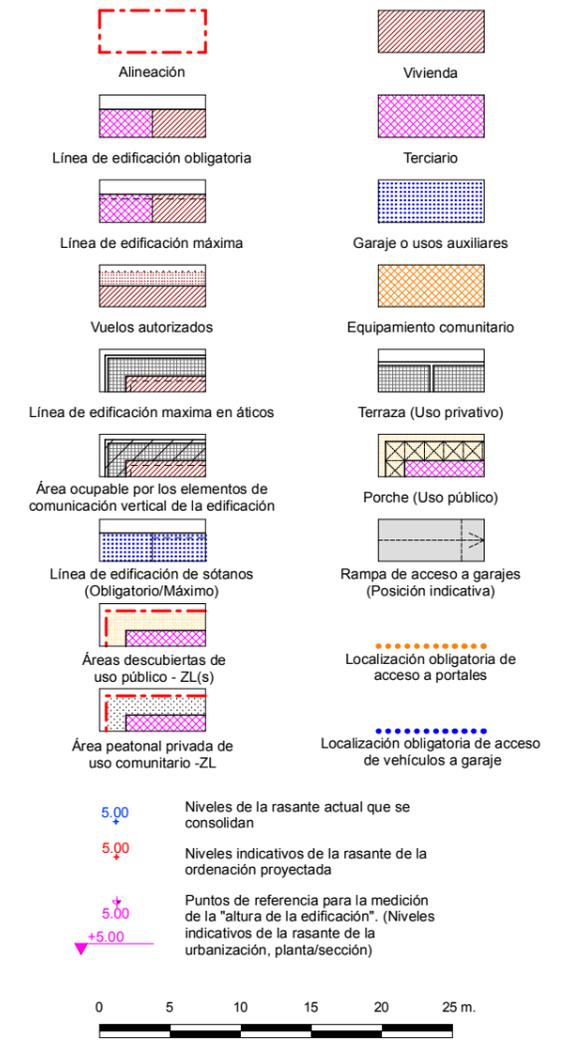


DOCUMENTO "C. DOCUMENTACIÓN NORMATIVA"
C.2 Documentación que sustituye a los documentos del P.G.O.U.
0.2 VOLUMEN DE NORMATIVA / LIBRO SEXTO / TÍTULO III / CAPÍTULO 3 / SECCIÓN PRIMERA

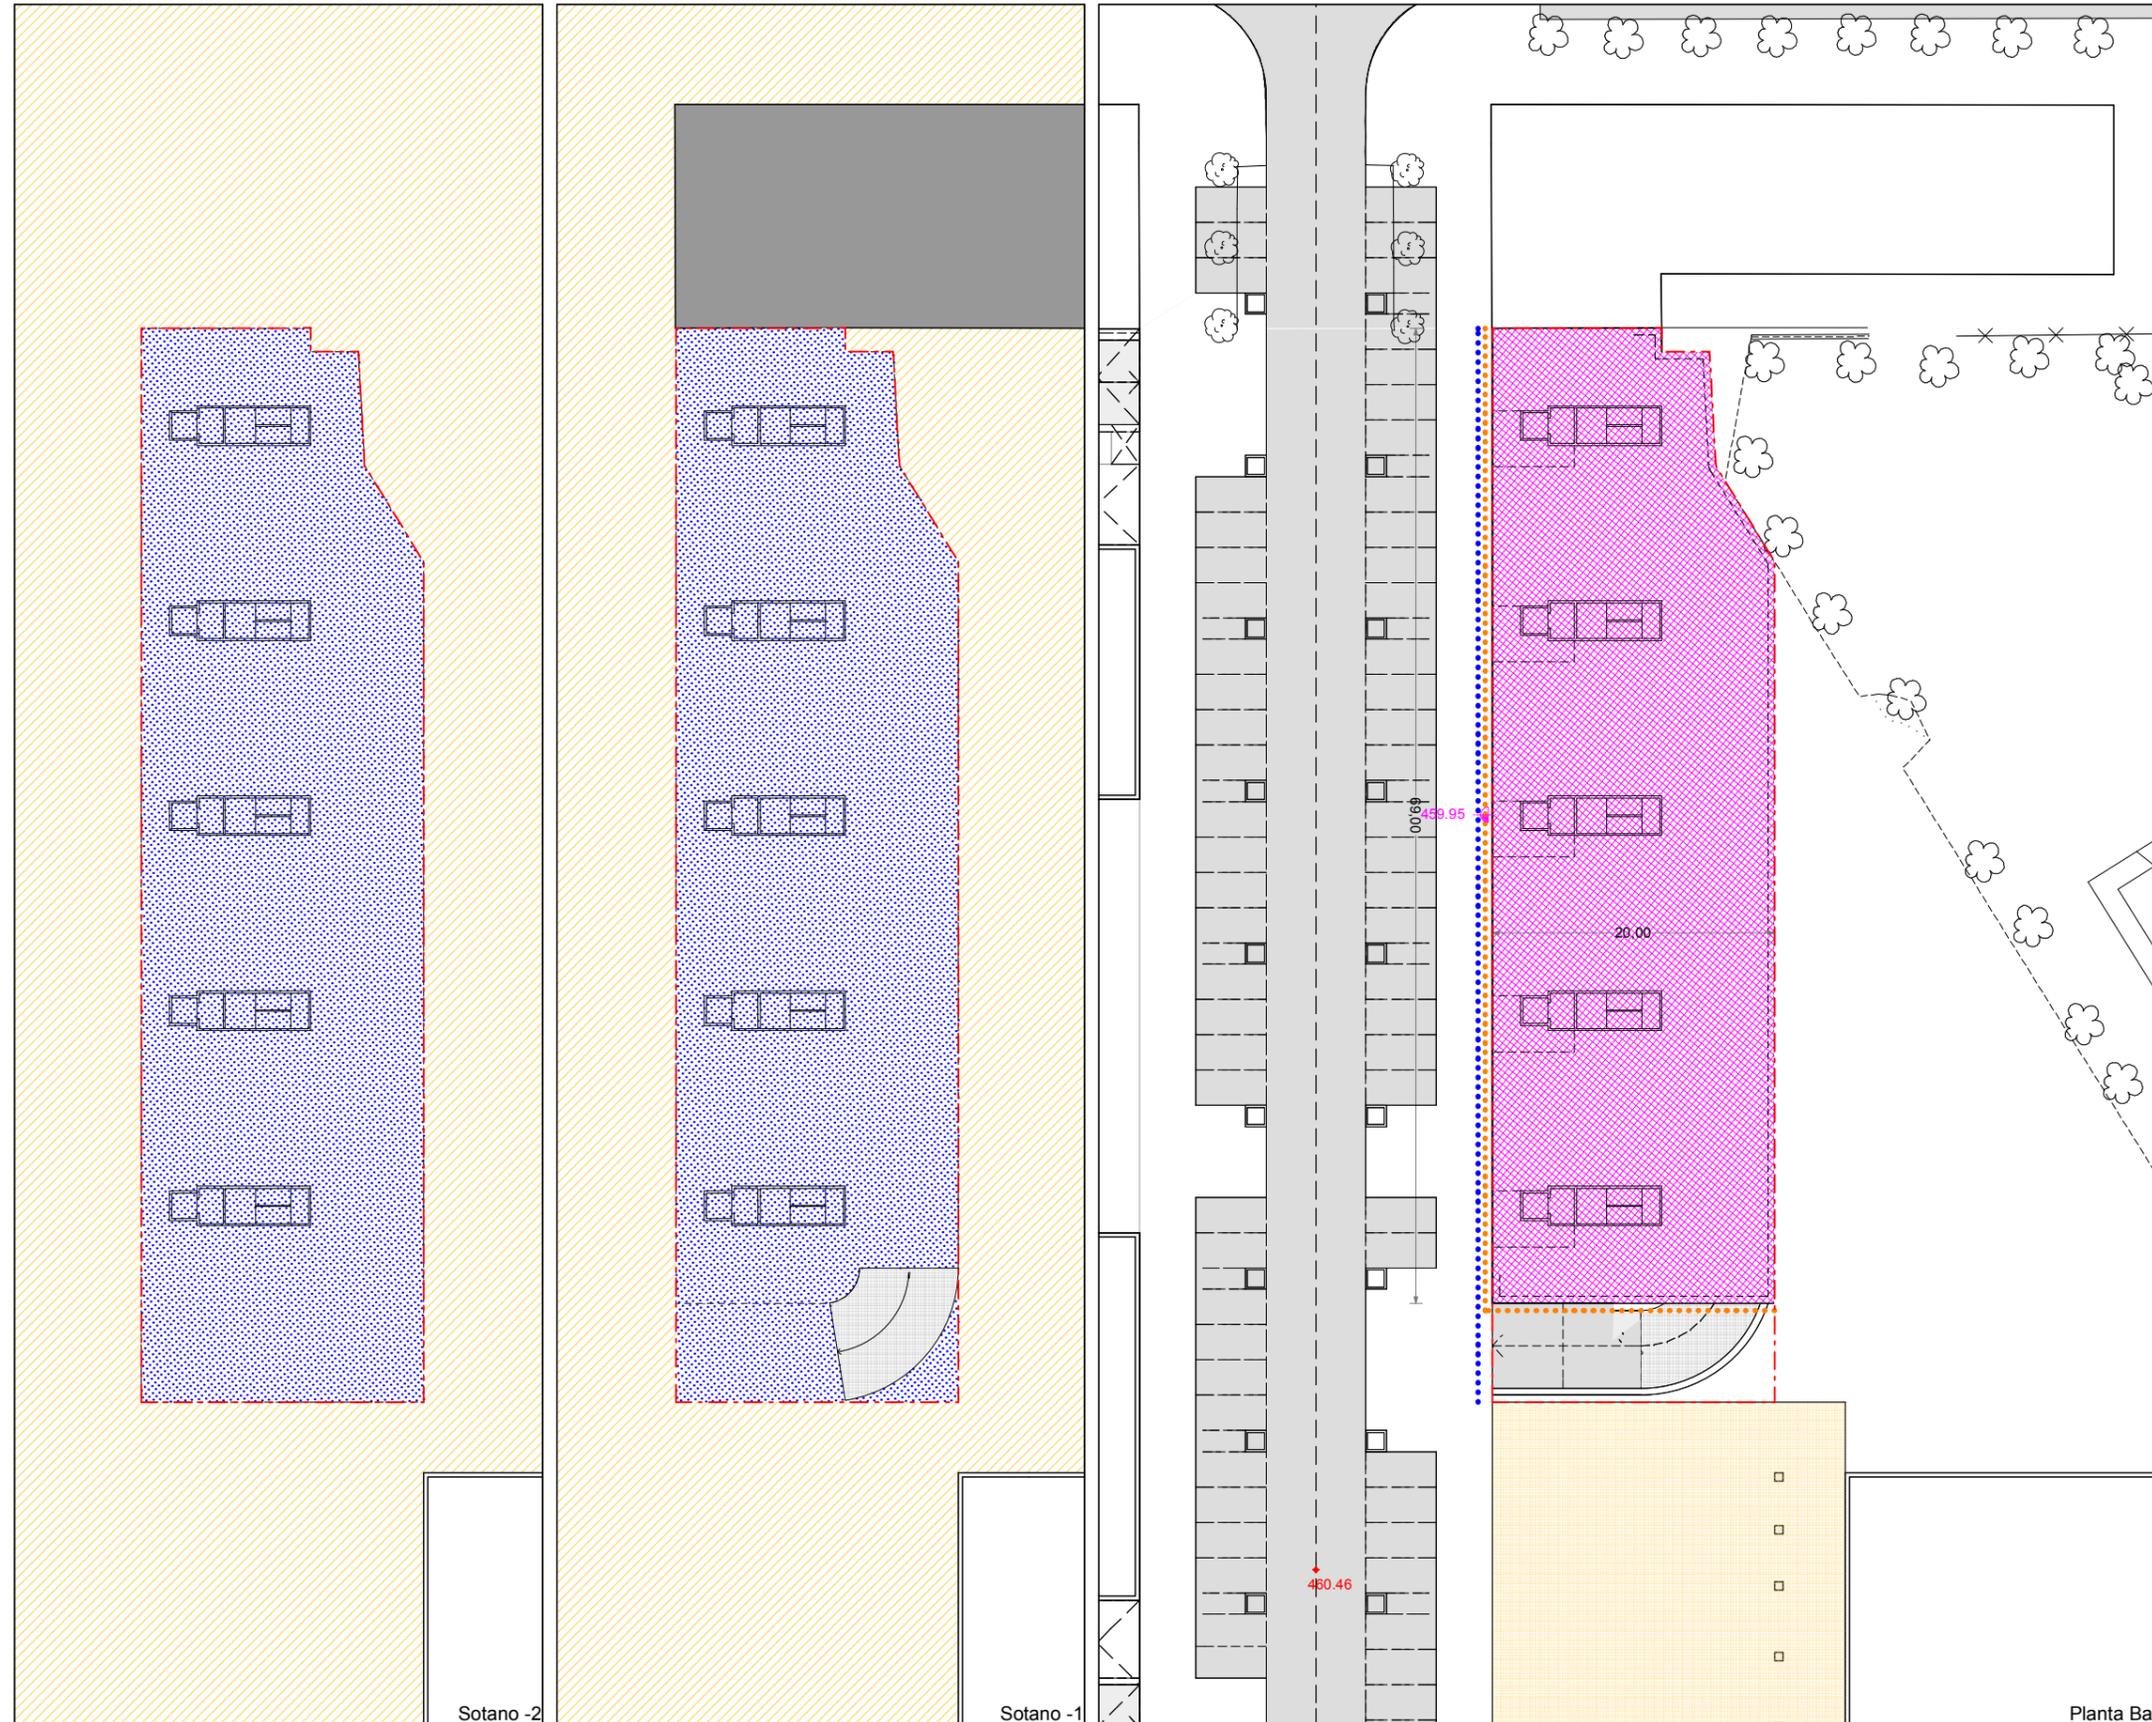

NOTA: La disposición de módulos de edificación -longitud del frente edificable y nº de los mismos- y los límites que separan los distintos usos definidos, podrán reajustarse cumplimentando las condiciones genéricas de regulación de la forma de la edificación y las edificabilidades por usos establecidas en la presente Norma Particular.

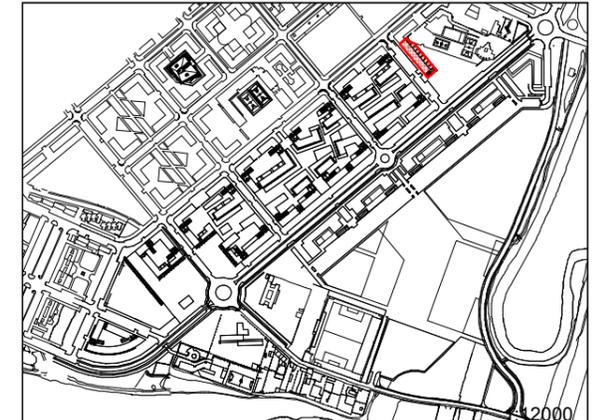


Artículo 576. Zonas "R"
5. Gráficos
PARCELA "R.7"
1. Sótanos -1, -2 y planta baja
Escala:
1/500

DOCUMENTO "C. DOCUMENTACIÓN NORMATIVA"

C.2 Documentación que sustituye a los documentos del P.G.O.U.


0.2 VOLUMEN DE NORMATIVA / LIBRO SEXTO / TÍTULO III / CAPÍTULO 3 / SECCIÓN PRIMERA

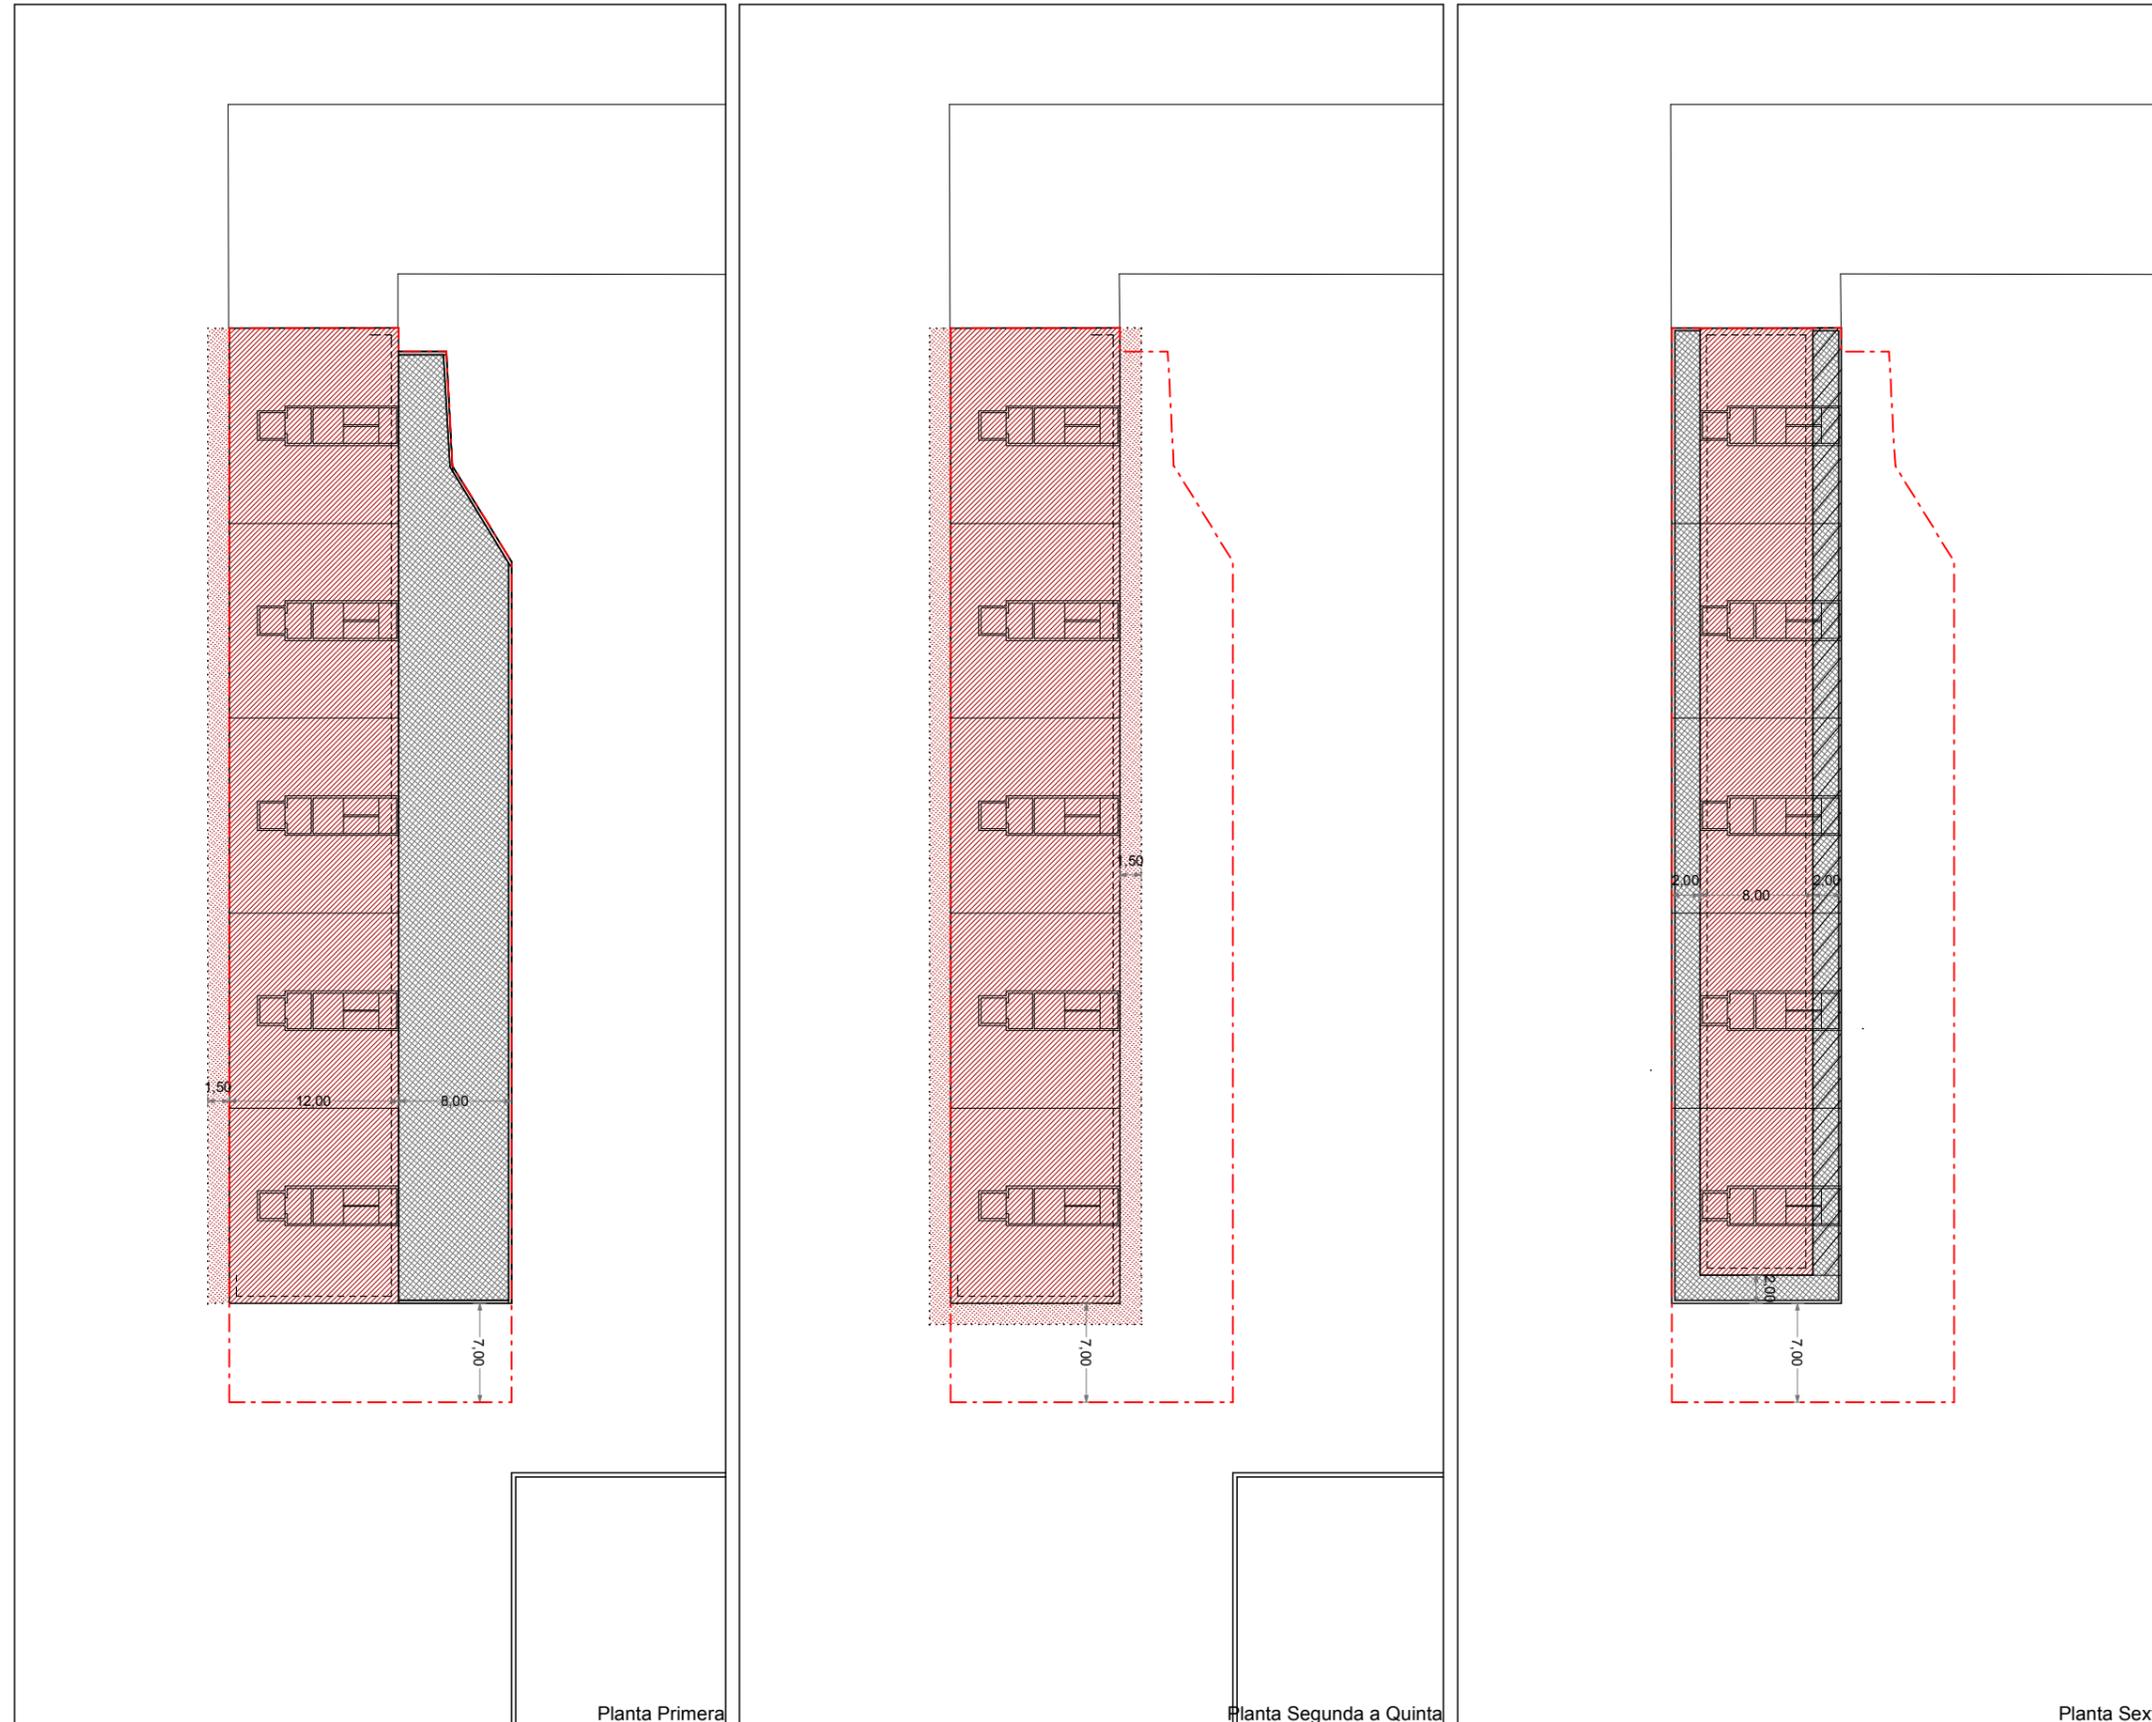


Planta Primera

Planta Segunda a Quinta

Planta Sexta

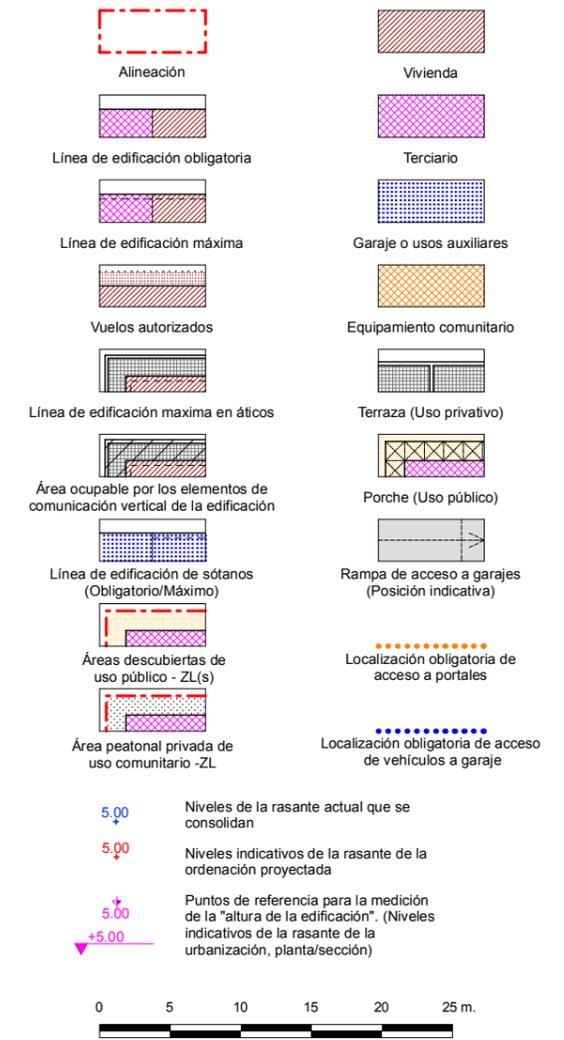

NOTA: La disposición de módulos de edificación -longitud del frente edificable y nº de los mismos- y los límites que separan los distintos usos definidos, podrán reajustarse cumplimentando las condiciones genéricas de regulación de la forma de la edificación y las edificabilidades por usos establecidas en la presente Norma Particular.





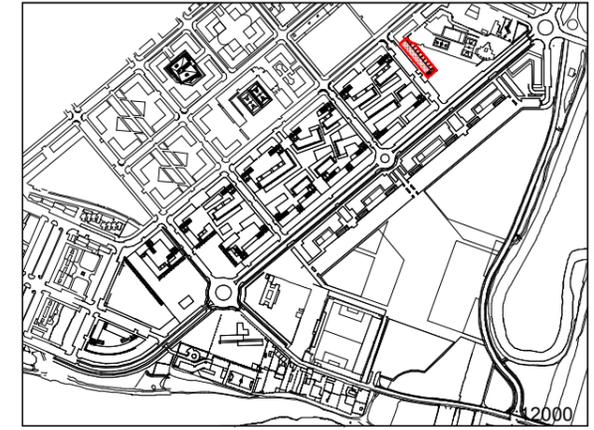


Artículo 576. Zonas "R"
5. Gráficos
PARCELA "R.7"
Escala:
2. Plantas primera, segunda a quinta y sexta 1/500


DOCUMENTO "C. DOCUMENTACIÓN NORMATIVA"

C.2 Documentación que sustituye a los documentos del P.G.O.U.

0.2 VOLUMEN DE NORMATIVA / LIBRO SEXTO / TÍTULO III / CAPÍTULO 3 / SECCIÓN PRIMERA

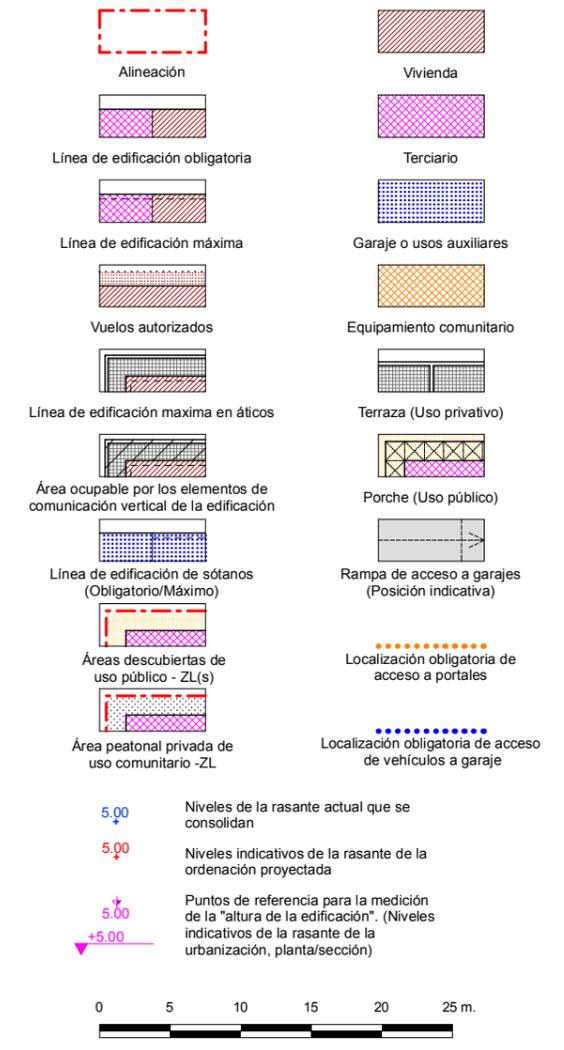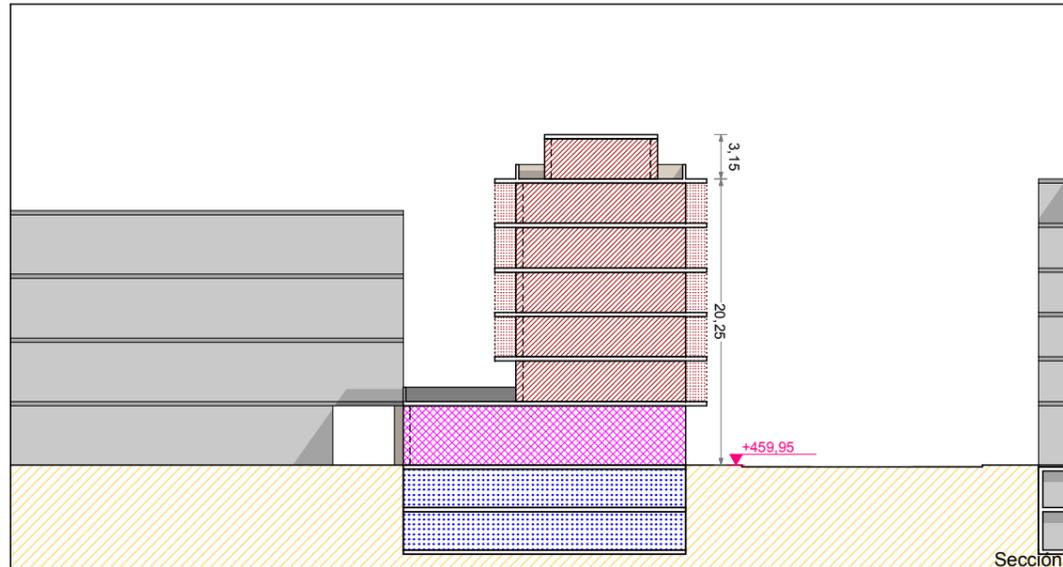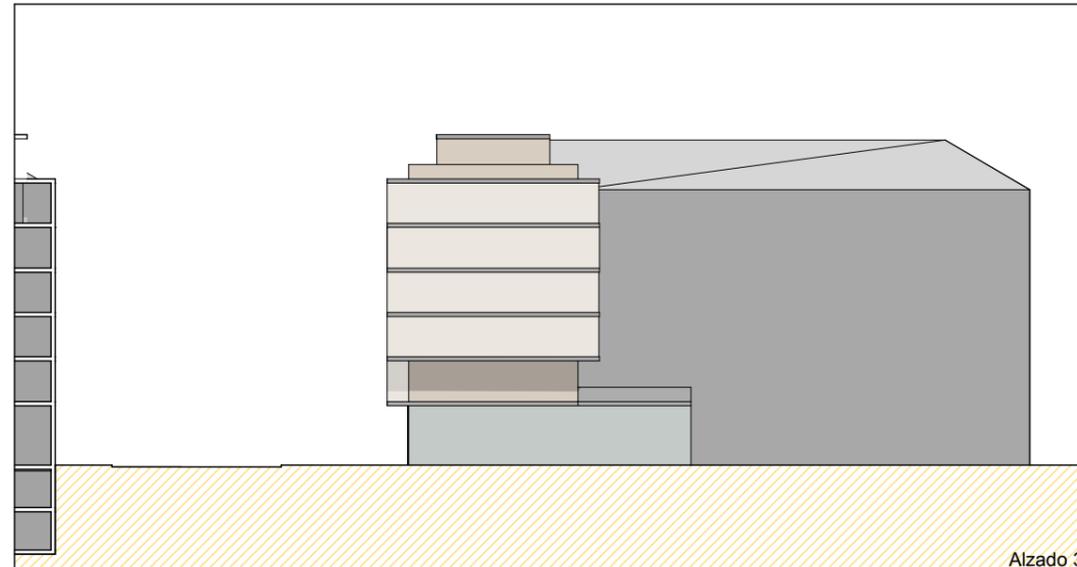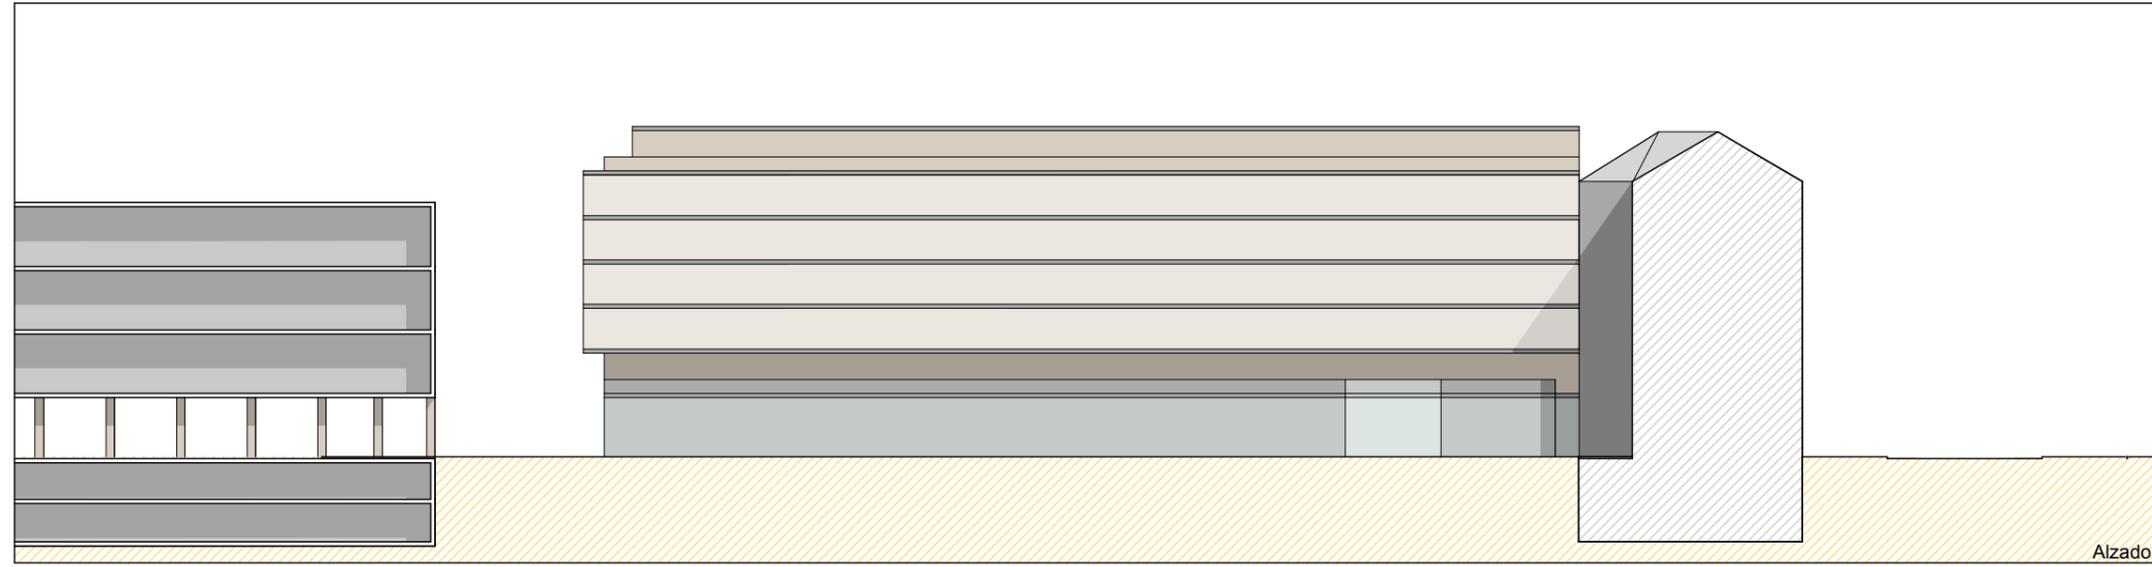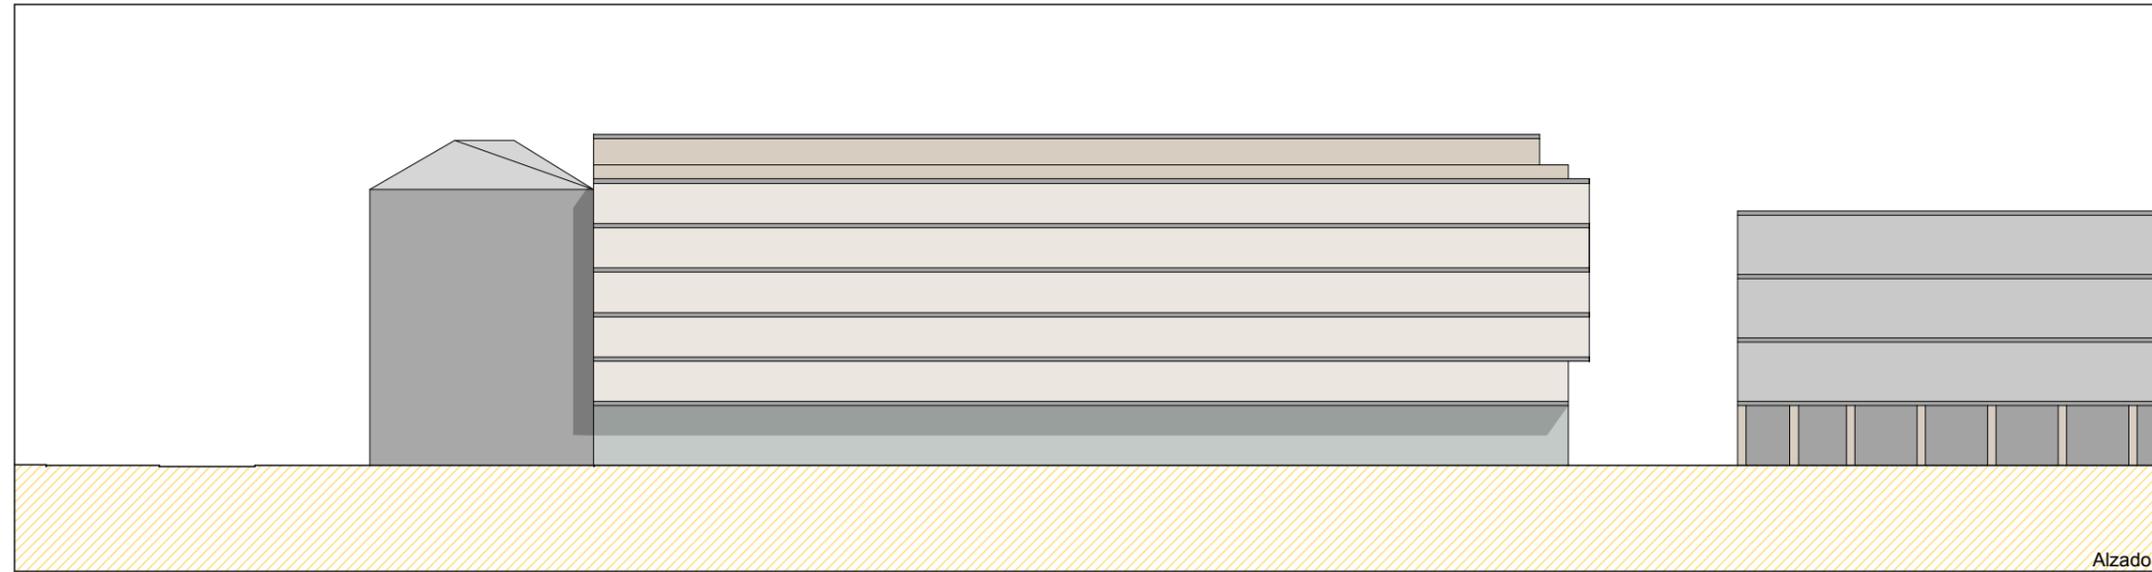

NOTA: La disposición de módulos de edificación -longitud del frente edificable y nº de los mismos- y los límites que separan los distintos usos definidos, podrán reajustarse cumplimentando las condiciones genéricas de regulación de la forma de la edificación y las edificabilidades por usos establecidas en la presente Norma Particular.

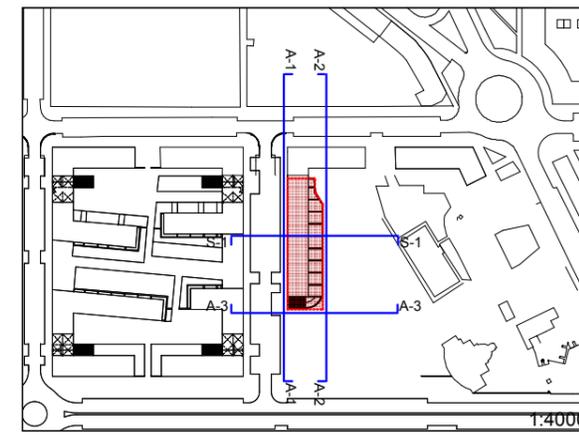





Artículo 576. Zonas "R"
5. Gráficos
PARCELA "R.7"
3. Alzados y Sección

Escala:
1/500


DOCUMENTO "C. DOCUMENTACIÓN NORMATIVA"

C.2 Documentación que sustituye a los documentos del P.G.O.U.

0.2 VOLUMEN DE NORMATIVA / LIBRO SEXTO / TÍTULO III / CAPÍTULO 3 / SECCIÓN PRIMERA

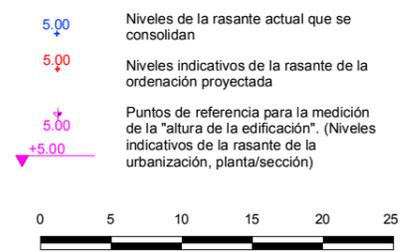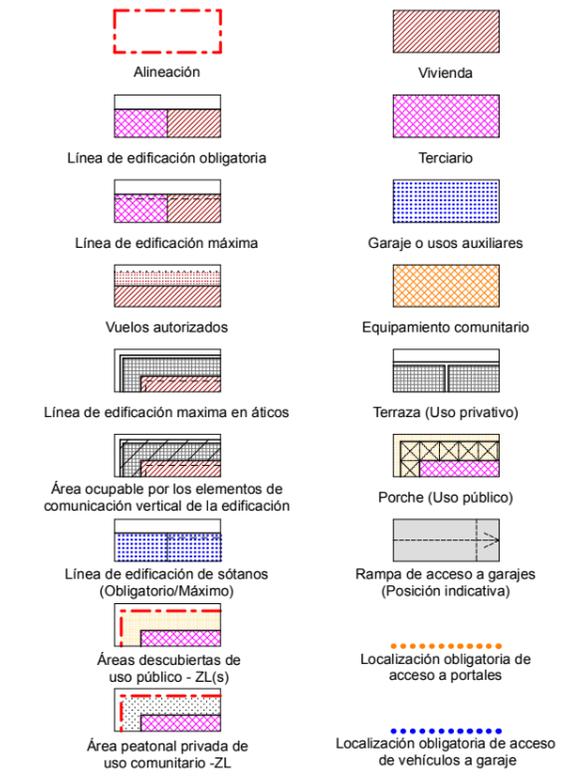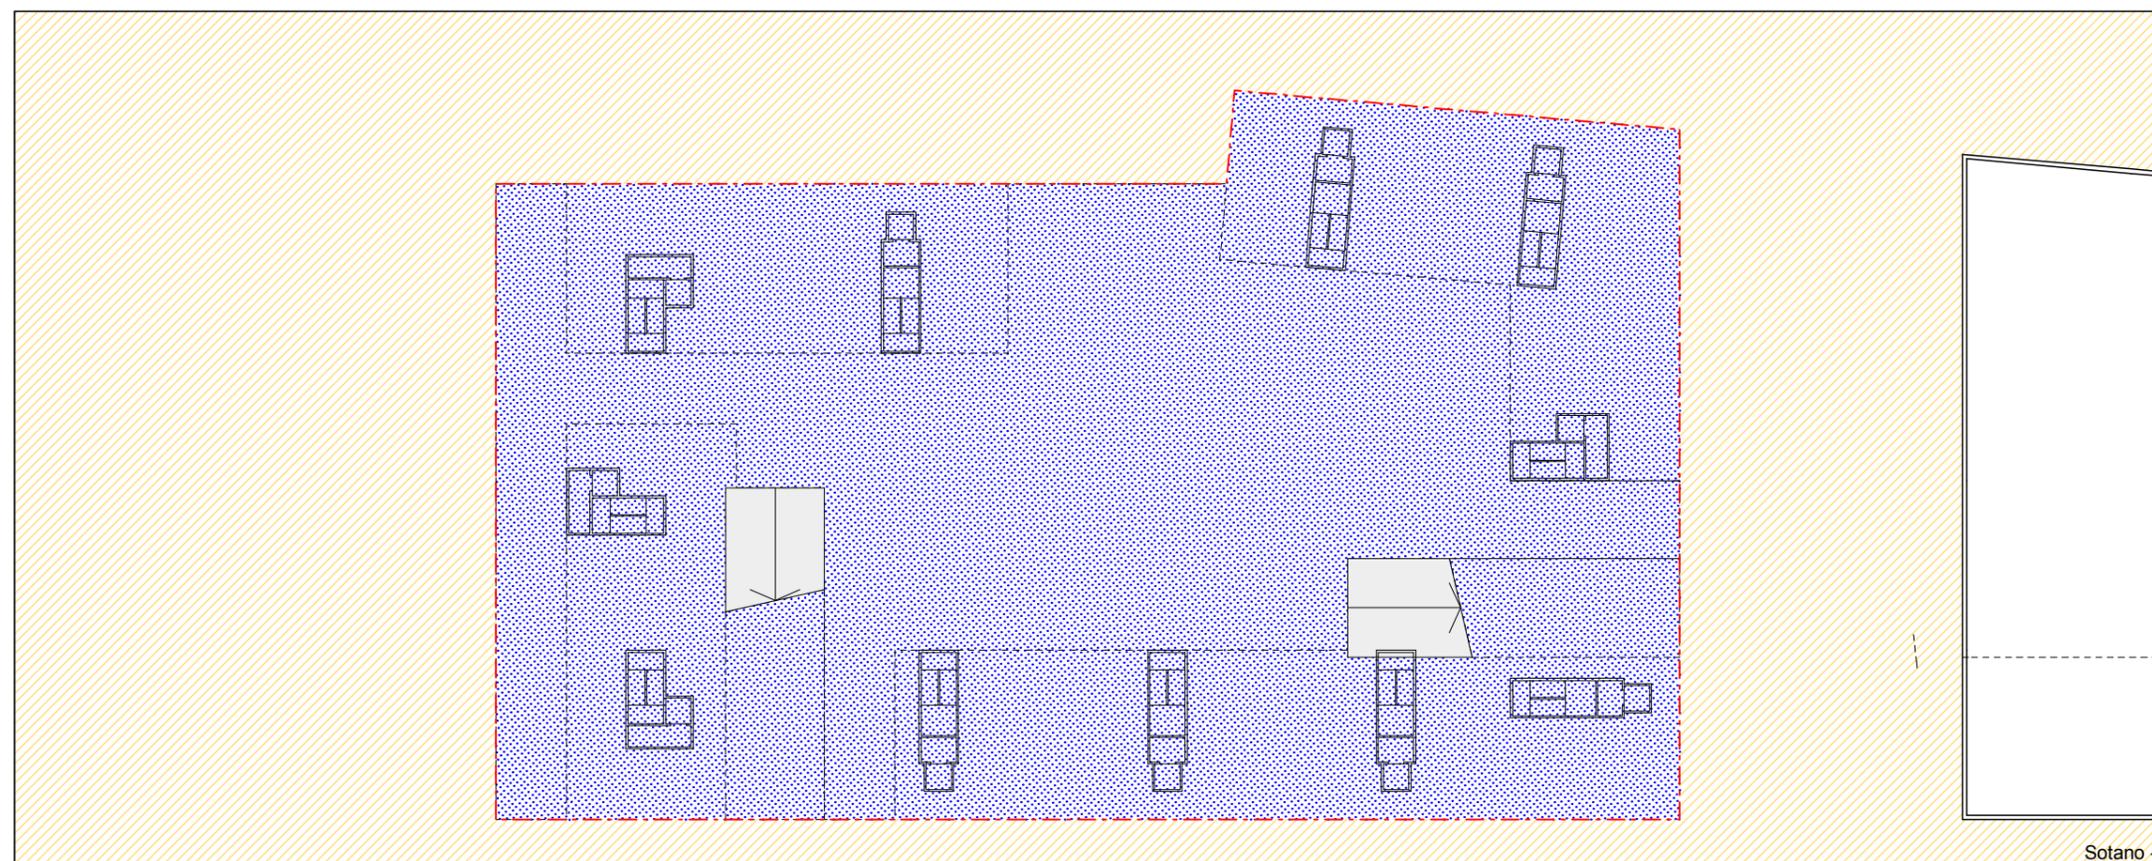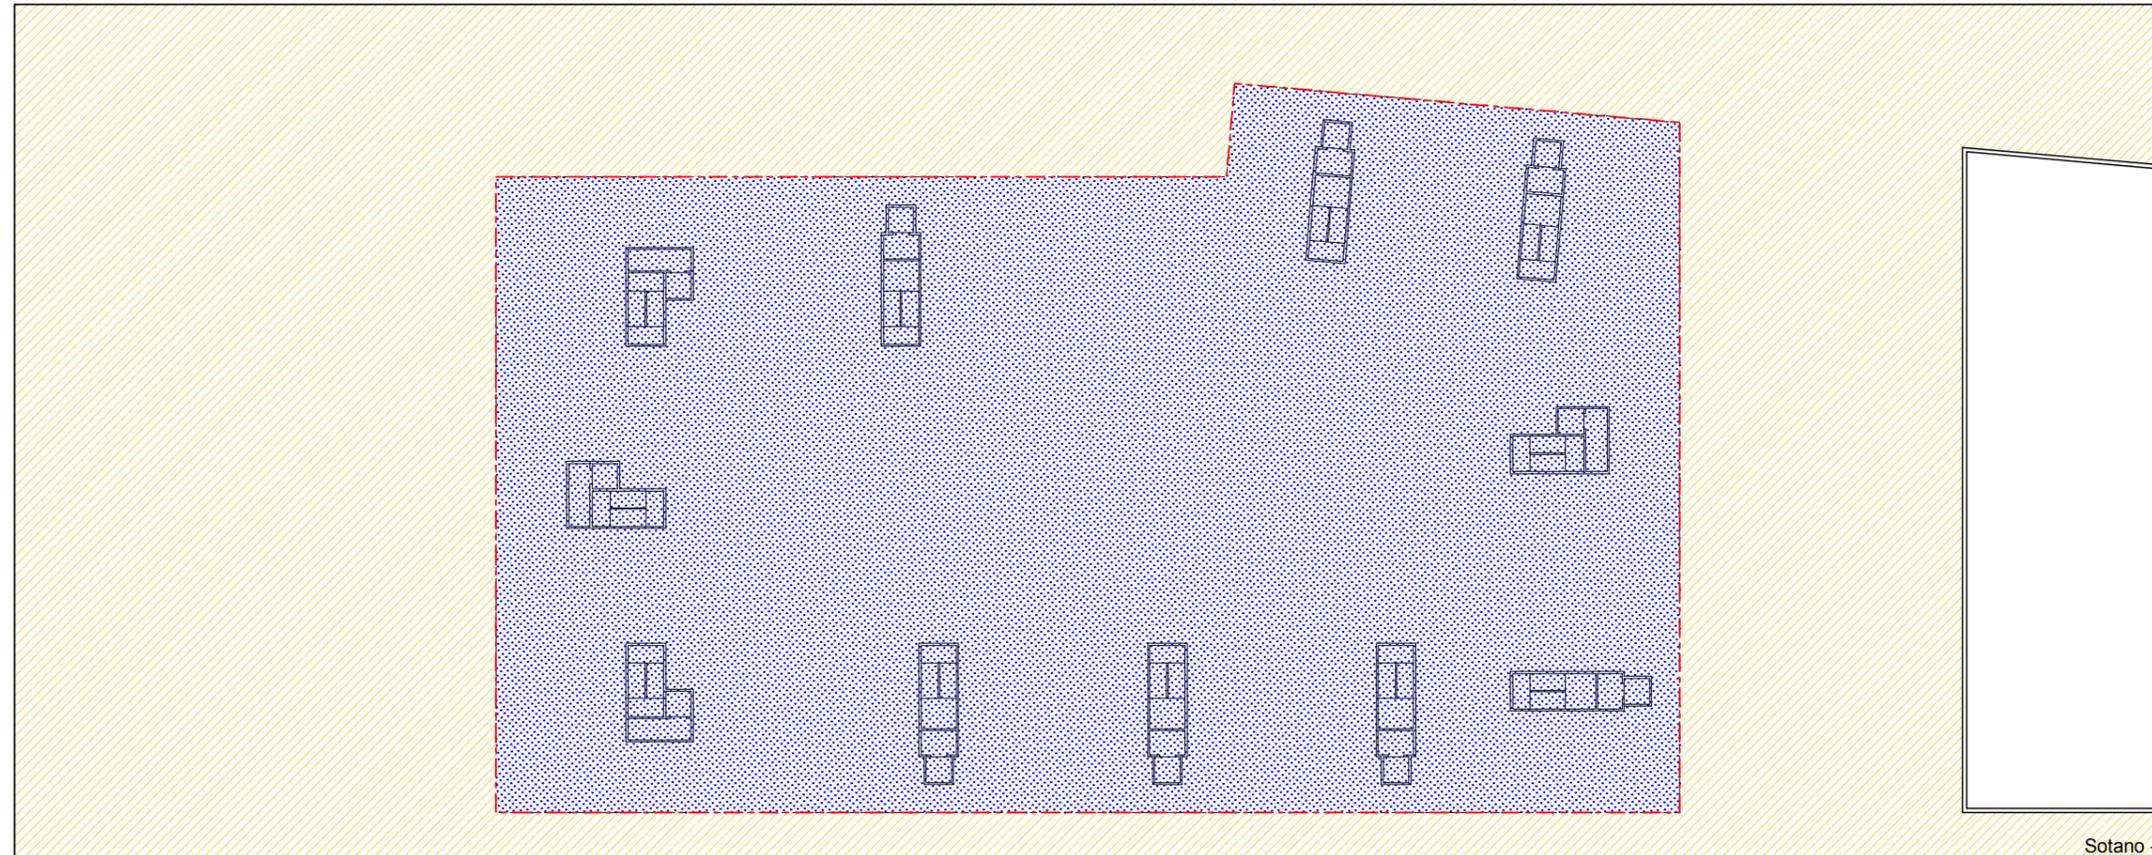

NOTA: La disposición de módulos de edificación -longitud del frente edificable y nº de los mismos- y los límites que separan los distintos usos definidos, podrán reajustarse cumplimentando las condiciones genéricas de regulación de la forma de la edificación y las edificabilidades por usos establecidas en la presente Norma Particular.

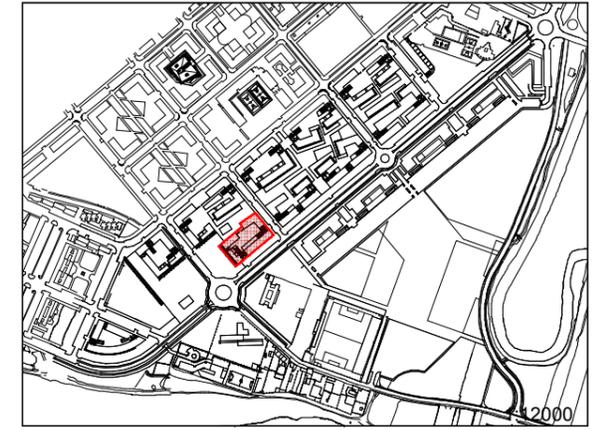

Artículo 576. Zonas "R"

5. Gráficos

PARCELA "R.8"

1. Sótanos -1 y -2


Escala:

1/500


DOCUMENTO "C. DOCUMENTACIÓN NORMATIVA"

C.2 Documentación que sustituye a los documentos del P.G.O.U.


0.2 VOLUMEN DE NORMATIVA / LIBRO SEXTO / TÍTULO III / CAPÍTULO 3 / SECCIÓN PRIMERA

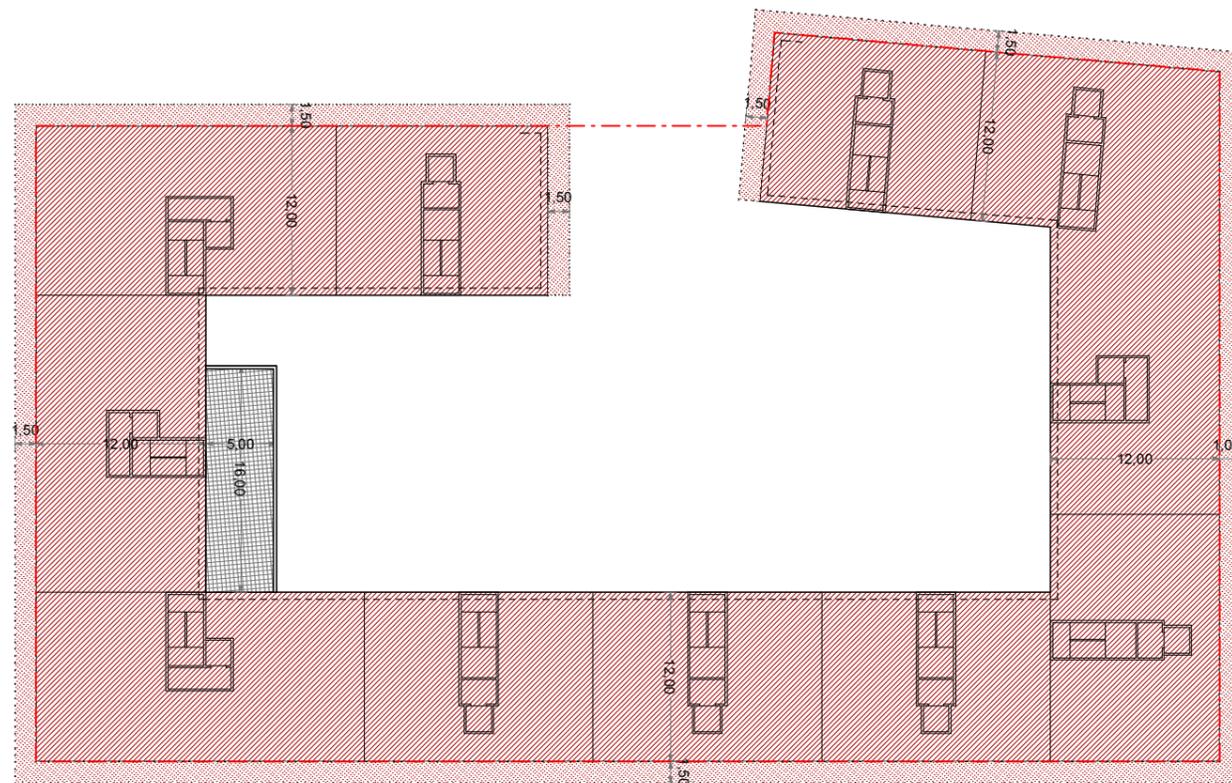

Planta Primera

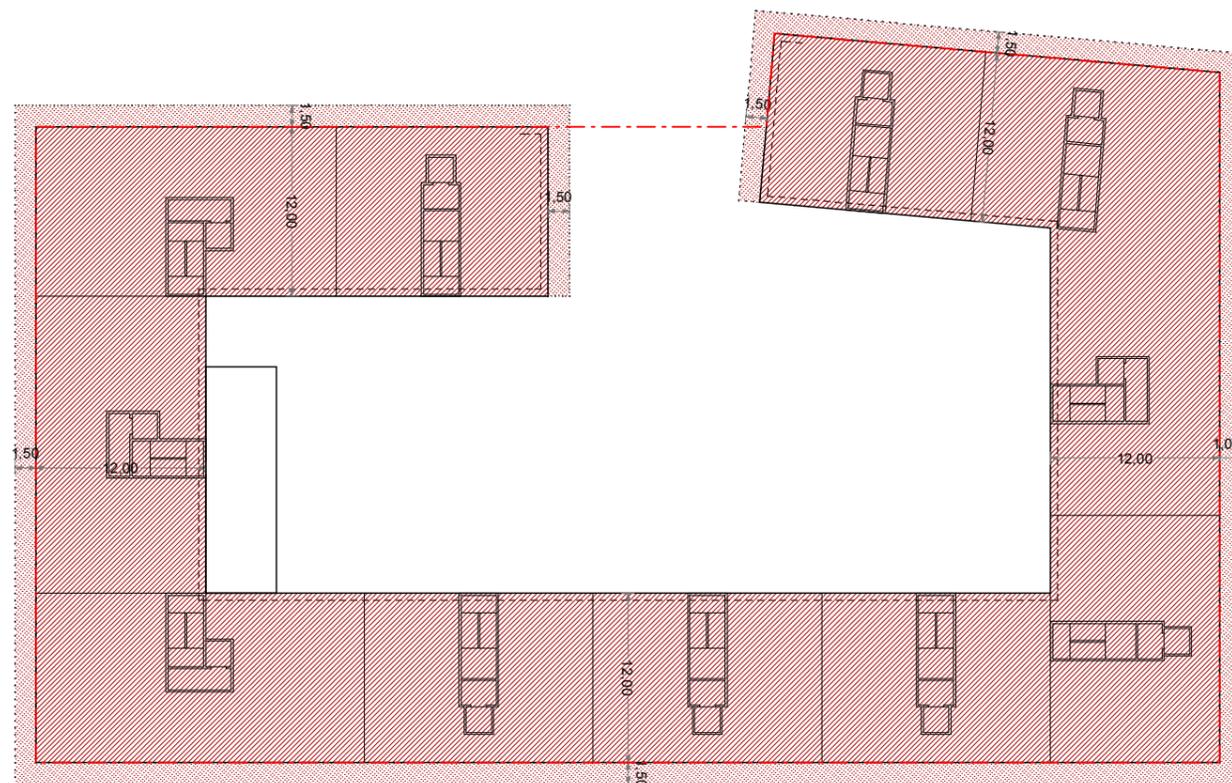


Plantas Segunda a Cuarta

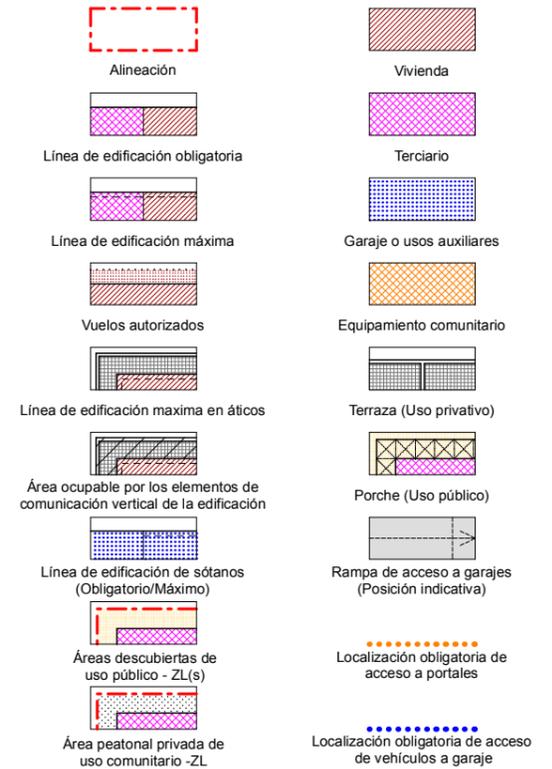

5.00 Niveles de la rasante actual que se consolidan
 5.00 Niveles indicativos de la rasante de la ordenación proyectada
 +5.00 Puntos de referencia para la medición de la "altura de la edificación". (Niveles indicativos de la rasante de la urbanización, planta/sección)
 +5.00



NOTA: La disposición de módulos de edificación -longitud del frente edificable y nº de los mismos- y los límites que separan los distintos usos definidos, podrán reajustarse cumplimentando las condiciones genéricas de regulación de la forma de la edificación y las edificabilidades por usos establecidas en la presente Norma Particular.

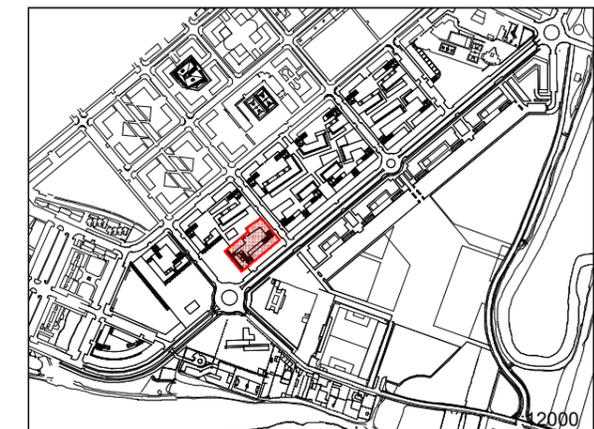

Artículo 576. Zonas "R"
5. Gráficos
PARCELA "R.8"

Escala:


3. Planta primera y plantas segunda a cuarta

1/500


DOCUMENTO "C. DOCUMENTACIÓN NORMATIVA"

C.2 Documentación que sustituye a los documentos del P.G.O.U.



0.2 VOLUMEN DE NORMATIVA / LIBRO SEXTO / TÍTULO III / CAPÍTULO 3 / SECCIÓN PRIMERA

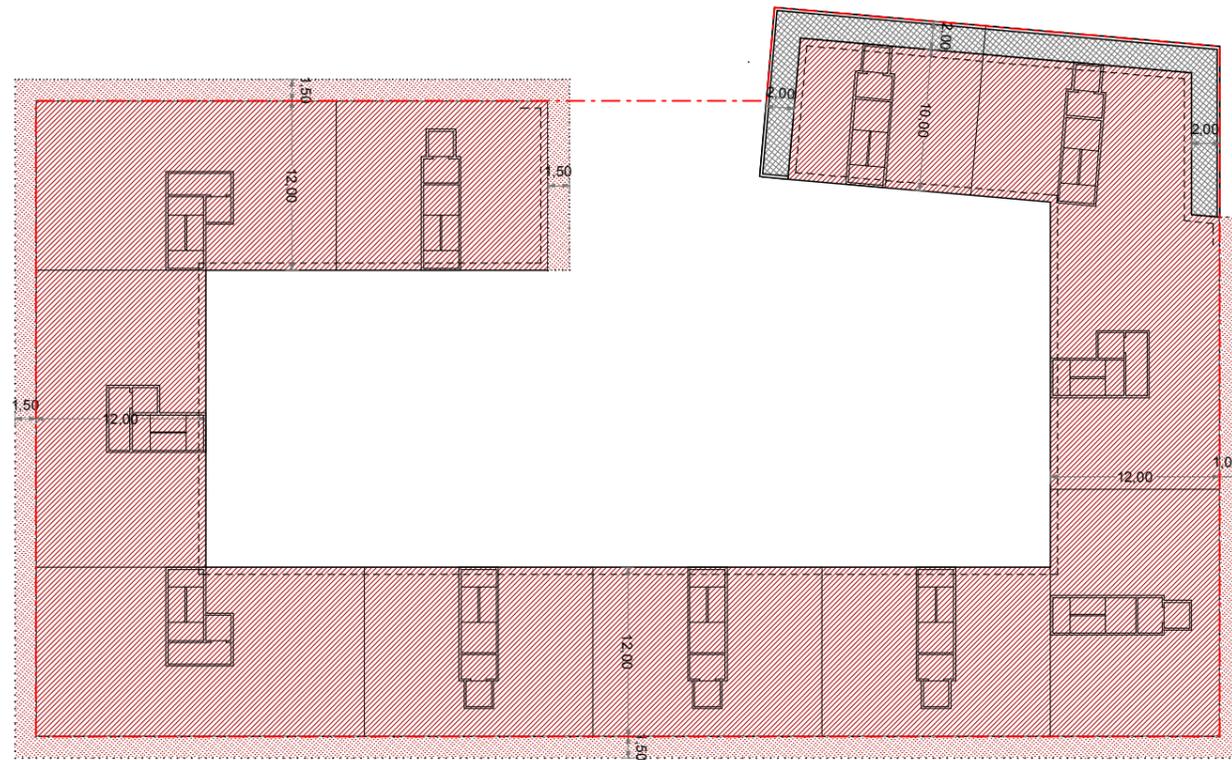


Planta Quinta

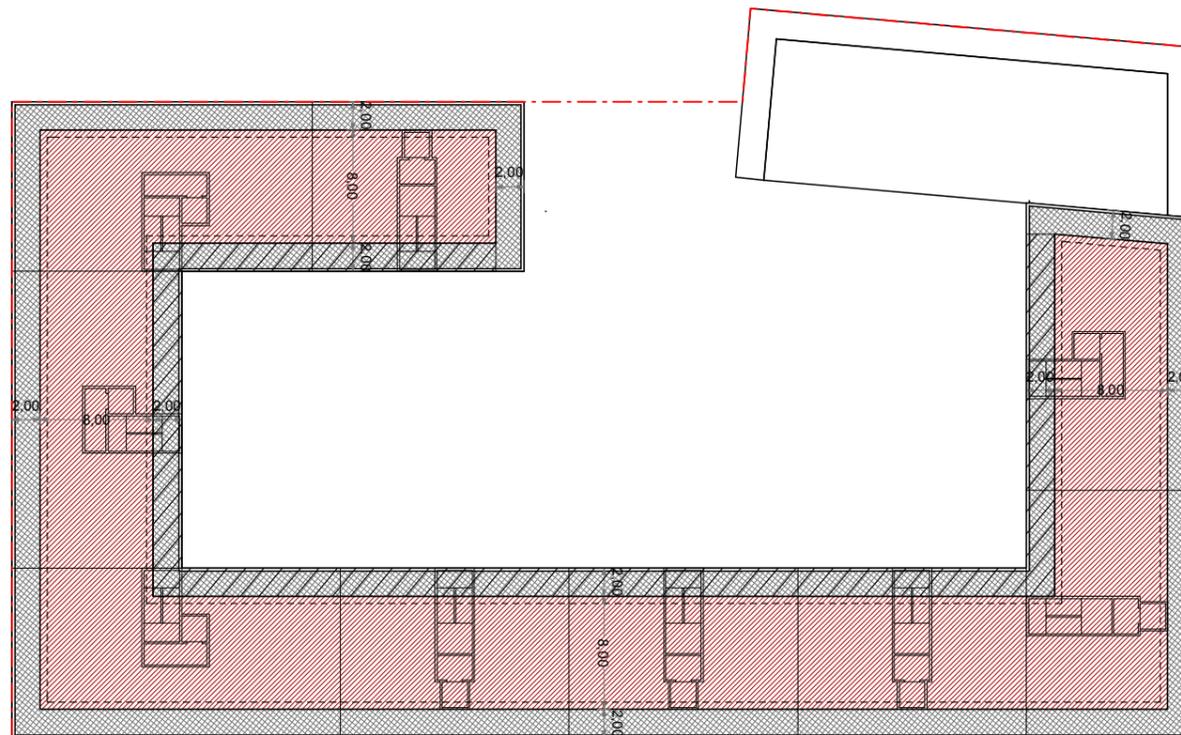

Planta Sexta

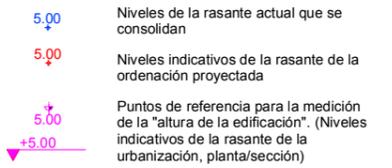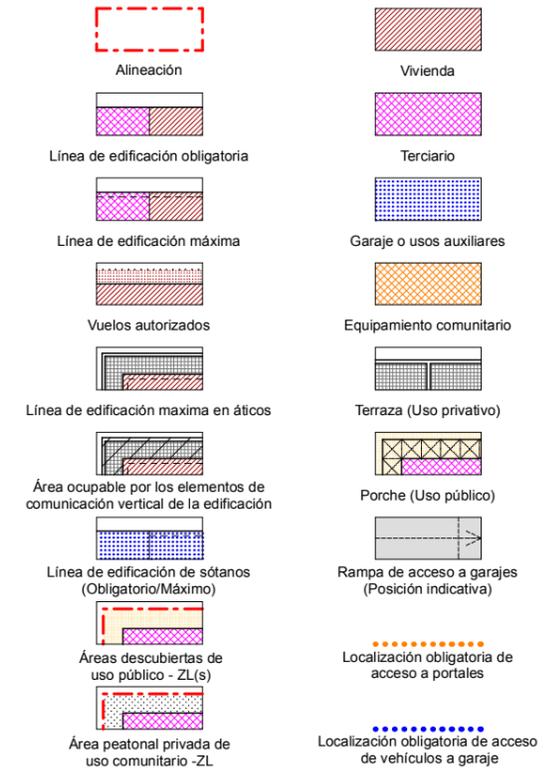

NOTA: La disposición de módulos de edificación -longitud del frente edificable y nº de los mismos- y, los límites que separan los distintos usos definidos, podrán reajustarse cumplimentando las condiciones genéricas de regulación de la forma de la edificación y las edificabilidades por usos establecidas en la presente Norma Particular.

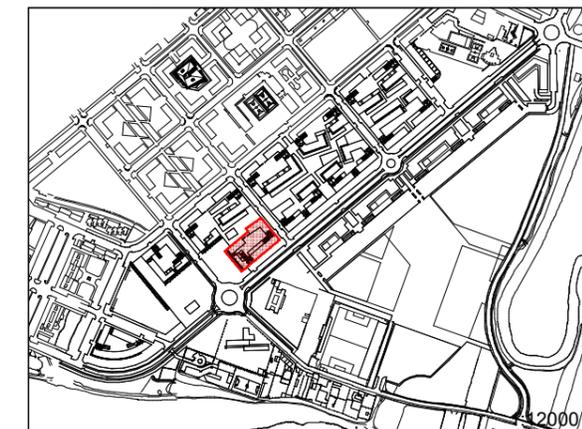

Artículo 576. Zonas "R"

5. Gráficos

PARCELA "R.8"

4. Plantas quinta y sexta






Escala:

1/500


DOCUMENTO "C. DOCUMENTACIÓN NORMATIVA"

C.2 Documentación que sustituye a los documentos del P.G.O.U.

0.2 VOLUMEN DE NORMATIVA / LIBRO SEXTO / TÍTULO III / CAPÍTULO 3 / SECCIÓN PRIMERA

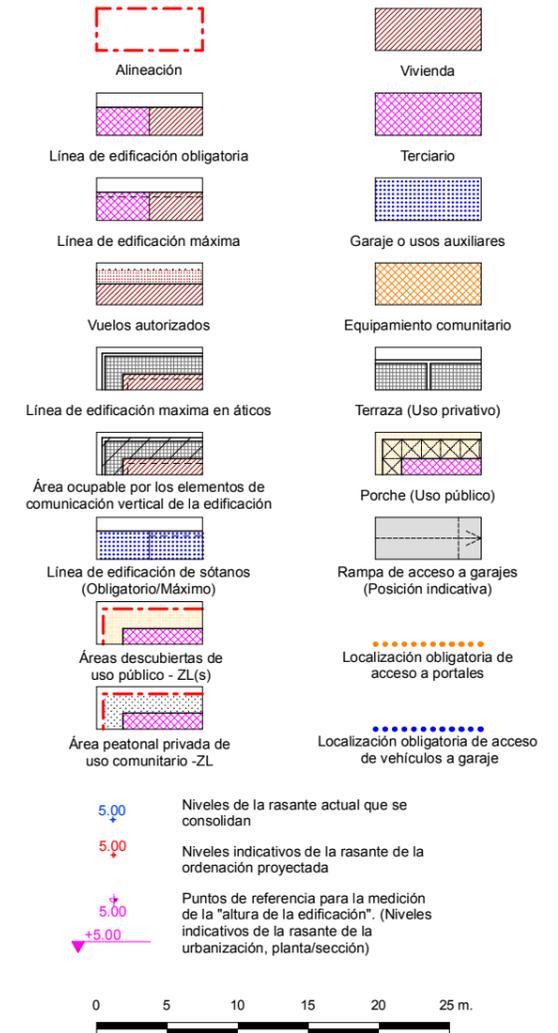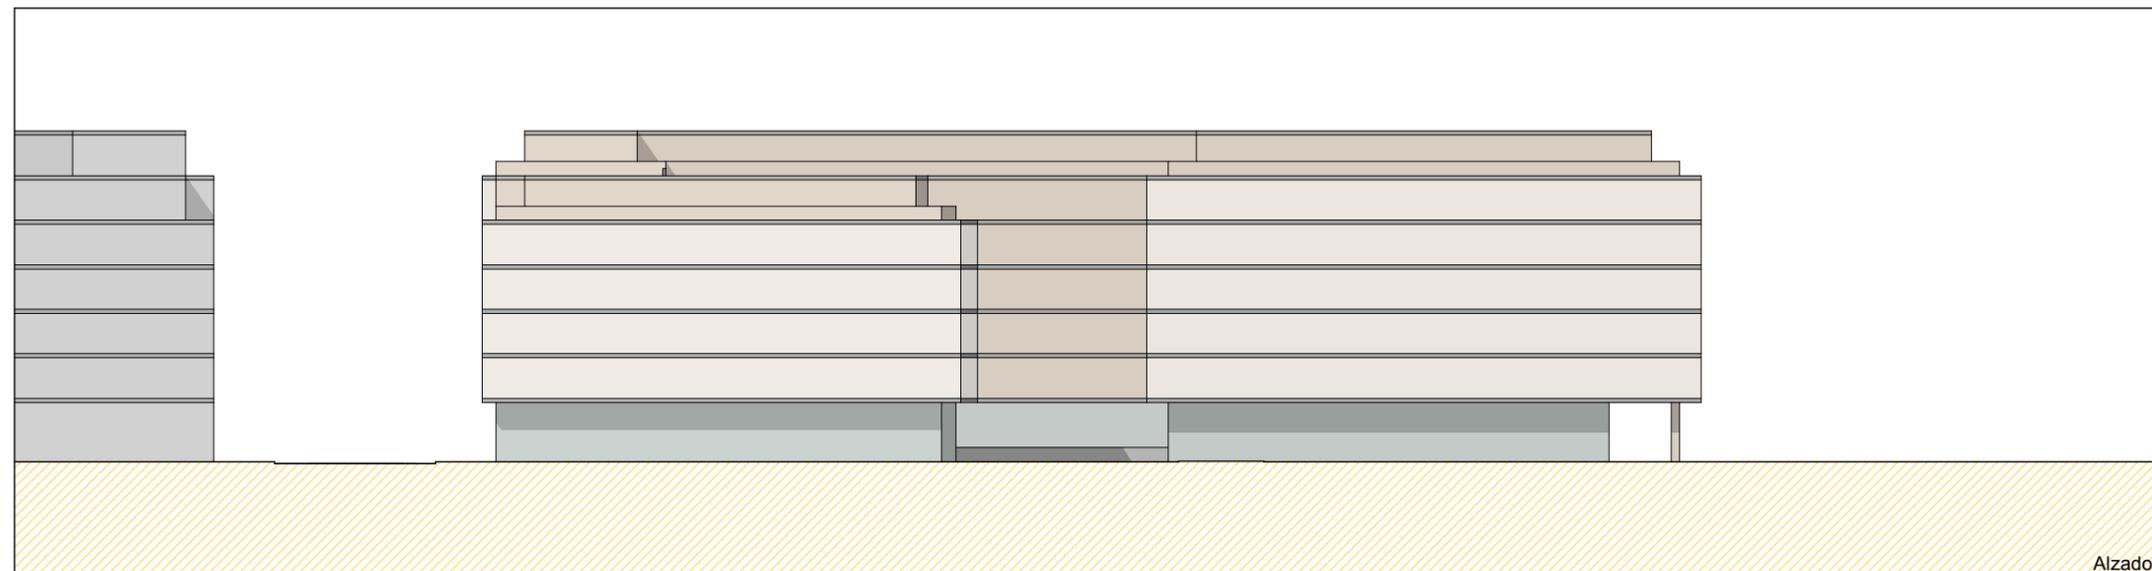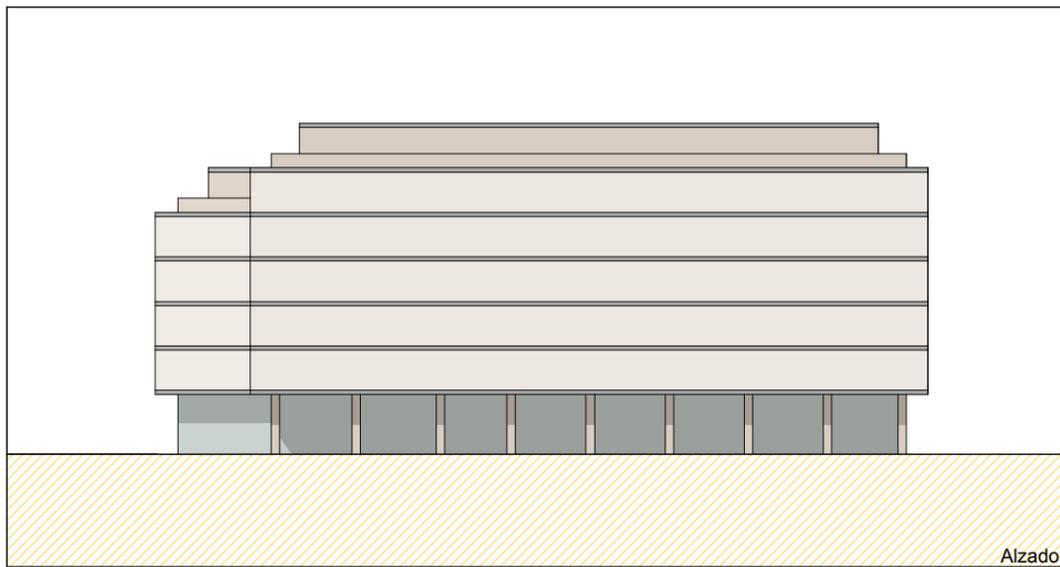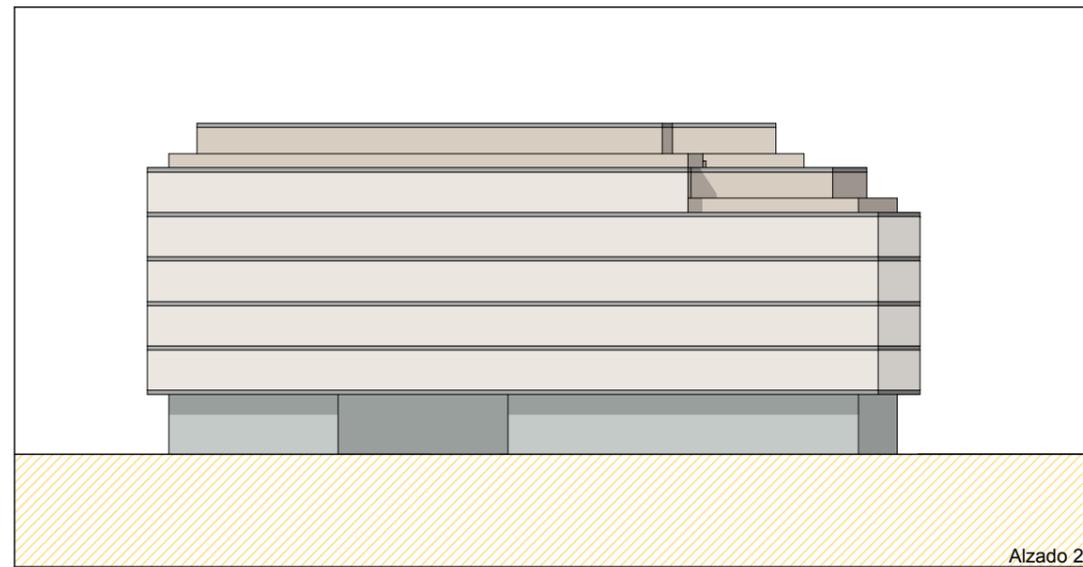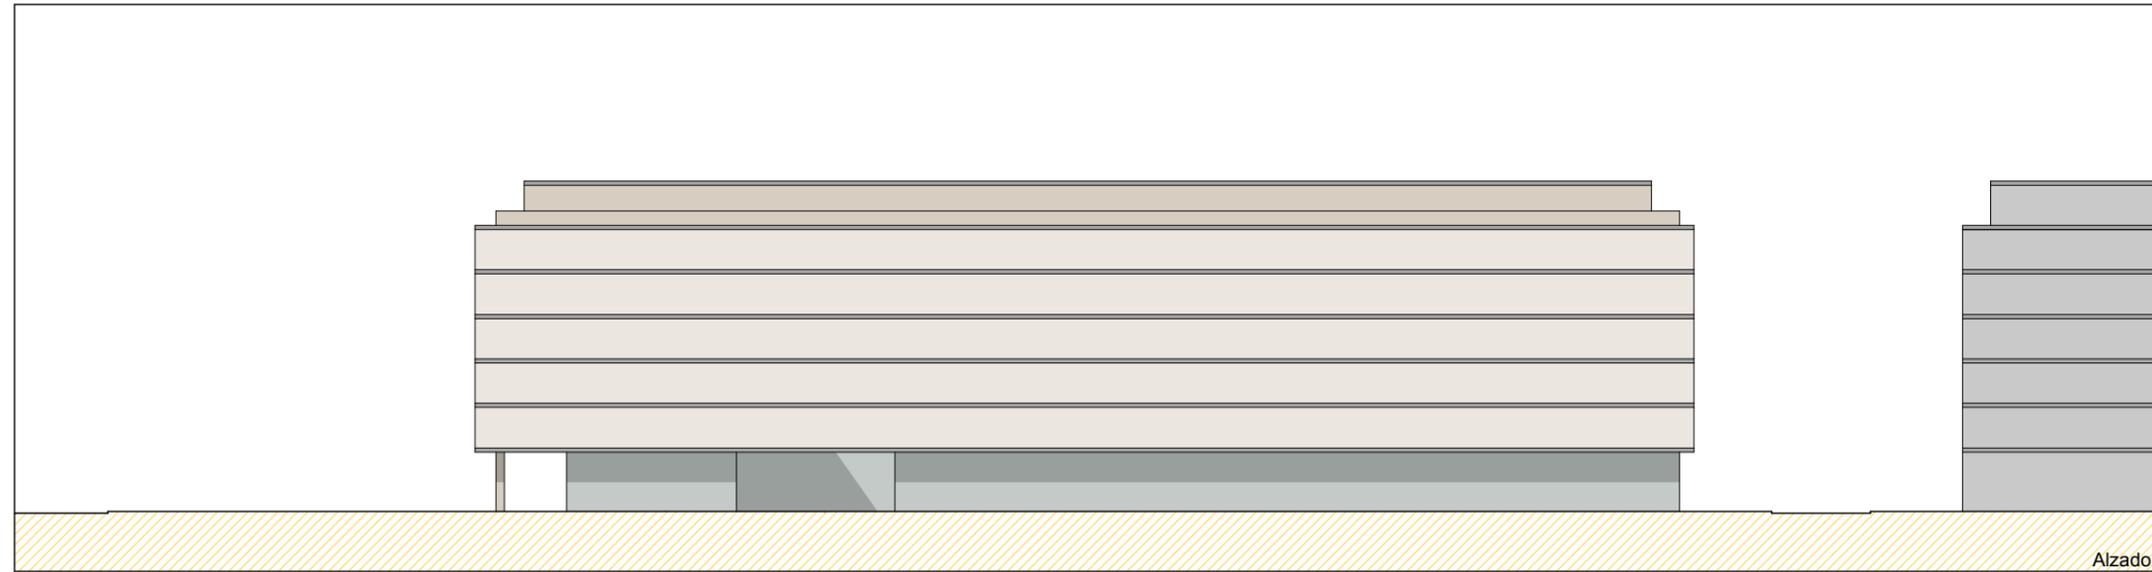

NOTA: La disposición de módulos de edificación -longitud del frente edificable y nº de los mismos- y los límites que separan los distintos usos definidos, podrán reajustarse cumplimentando las condiciones genéricas de regulación de la forma de la edificación y las edificabilidades por usos establecidas en la presente Norma Particular.

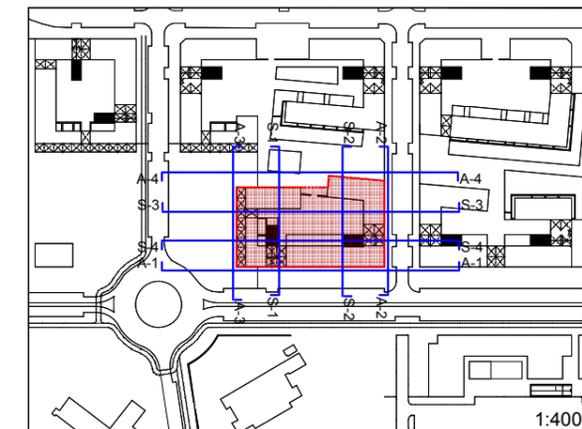

Artículo 576. Zonas "R"

5. Gráficos

PARCELA "R.8"

5. Alzados


Escala:

1/500


DOCUMENTO "C. DOCUMENTACIÓN NORMATIVA"

C.2 Documentación que sustituye a los documentos del P.G.O.U.


0.2 VOLUMEN DE NORMATIVA / LIBRO SEXTO / TÍTULO III / CAPÍTULO 3 / SECCIÓN PRIMERA

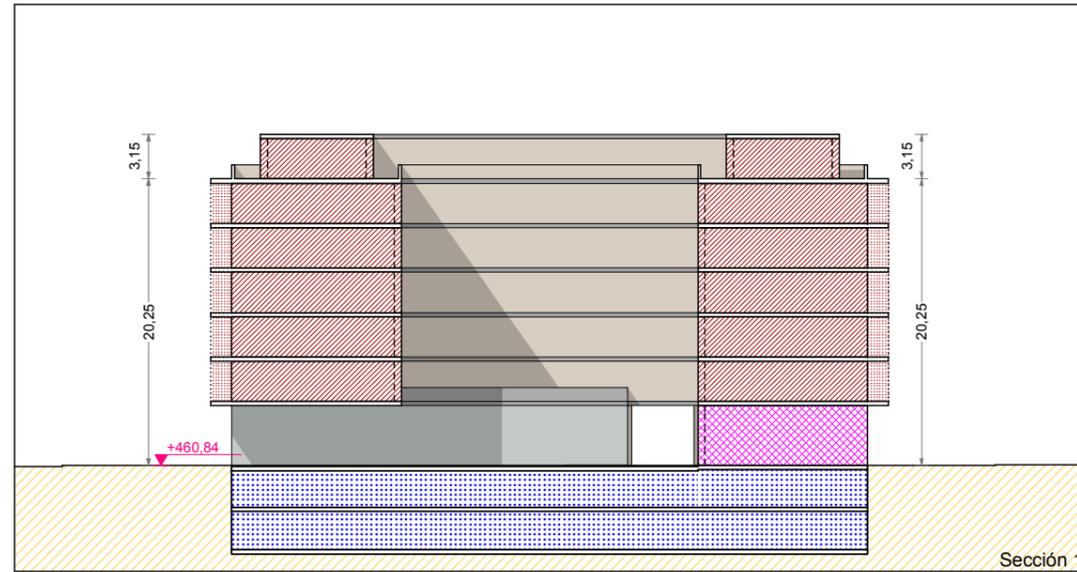


Sección 1

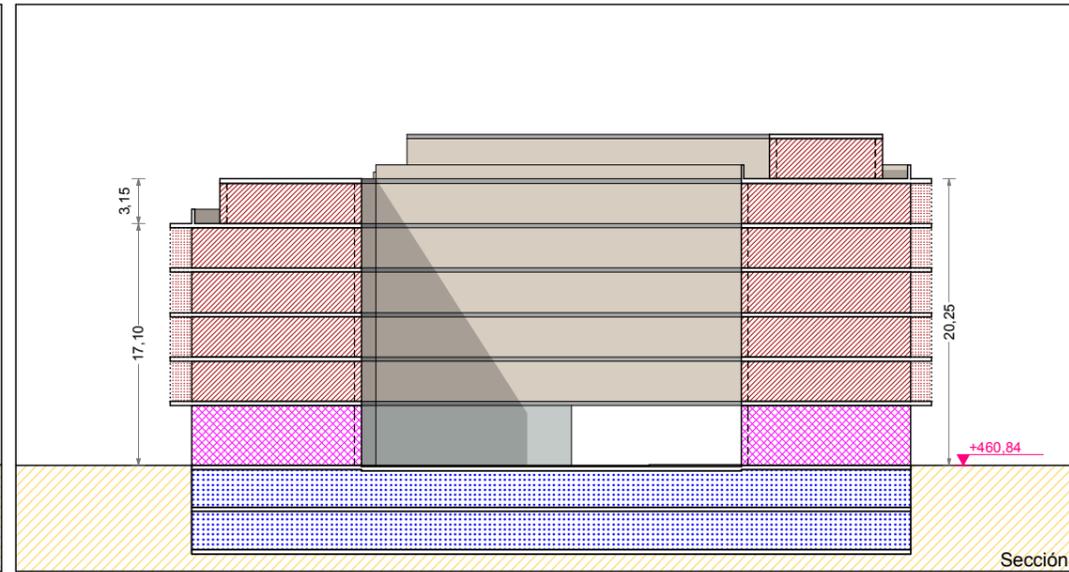


Sección 2

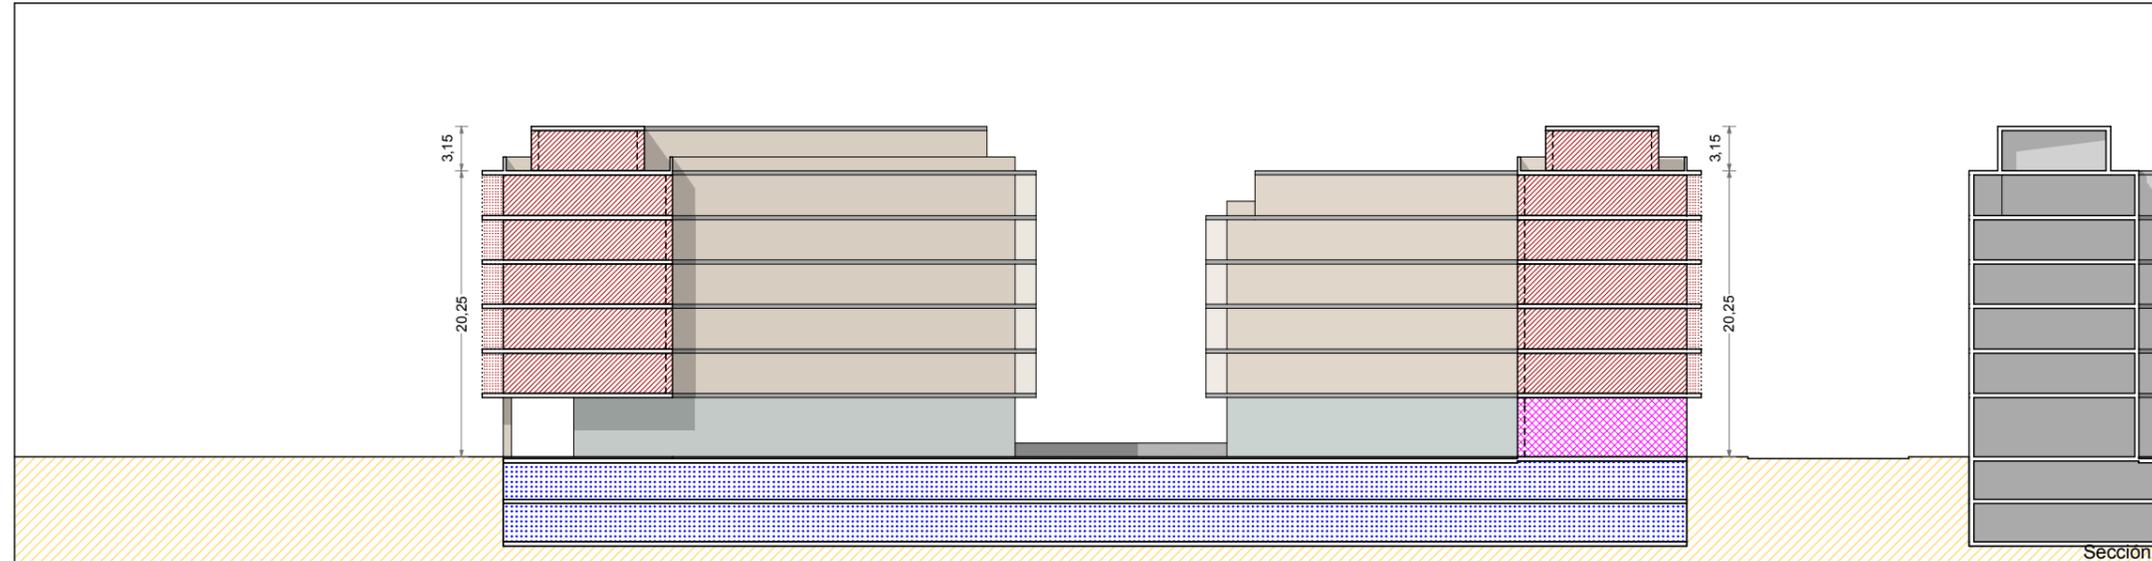


Sección 3

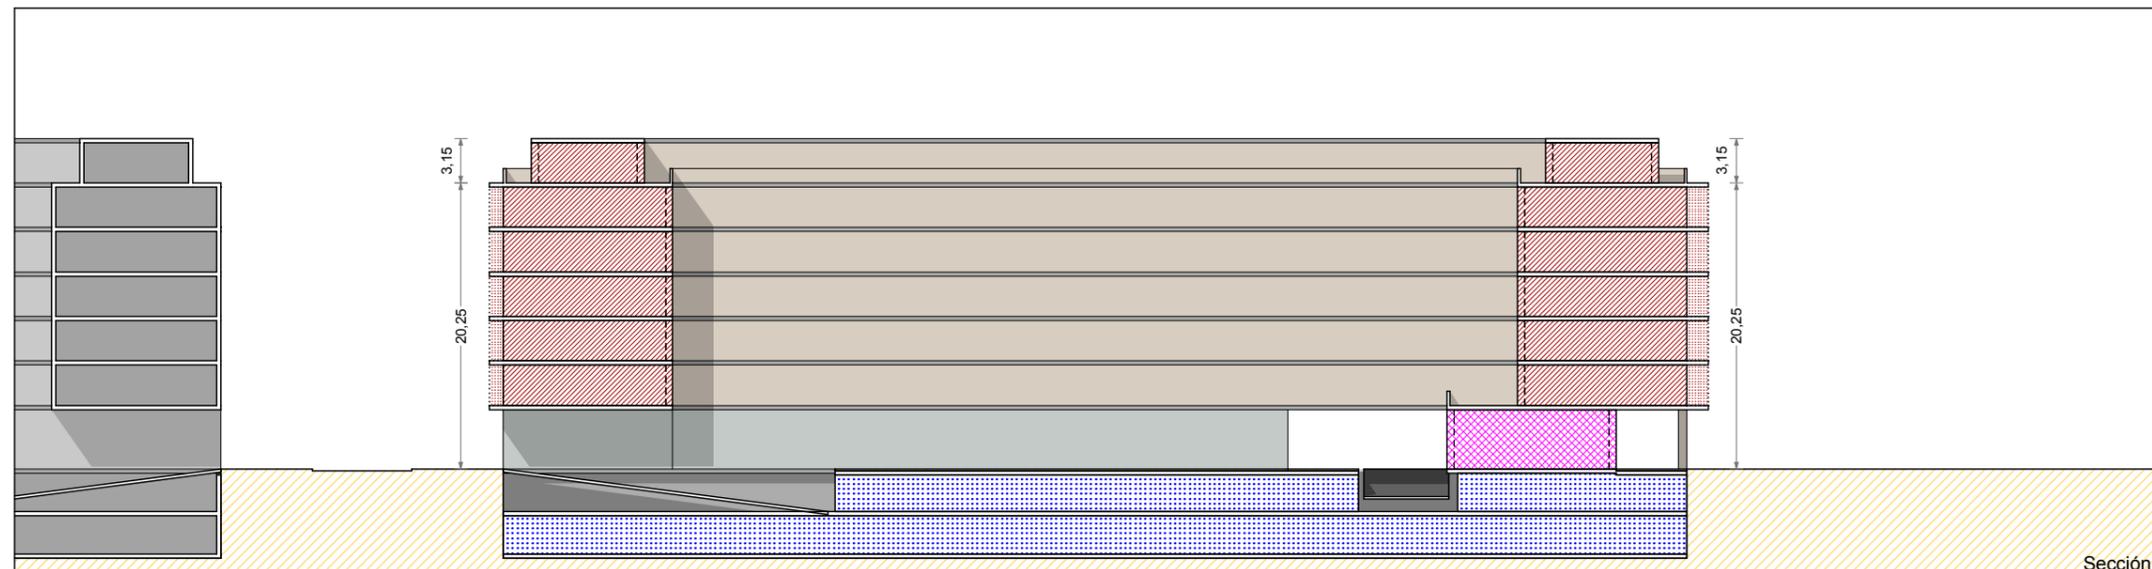

Sección 4

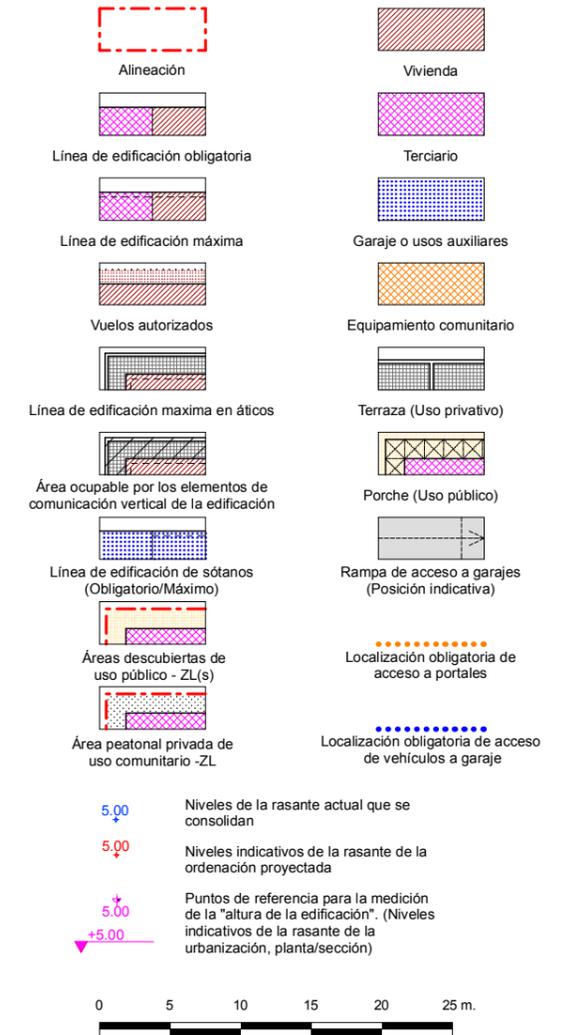

NOTA: La disposición de módulos de edificación -longitud del frente edificable y nº de los mismos- y, los límites que separan los distintos usos definidos, podrán reajustarse cumplimentando las condiciones genéricas de regulación de la forma de la edificación y las edificabilidades por usos establecidas en la presente Norma Particular.

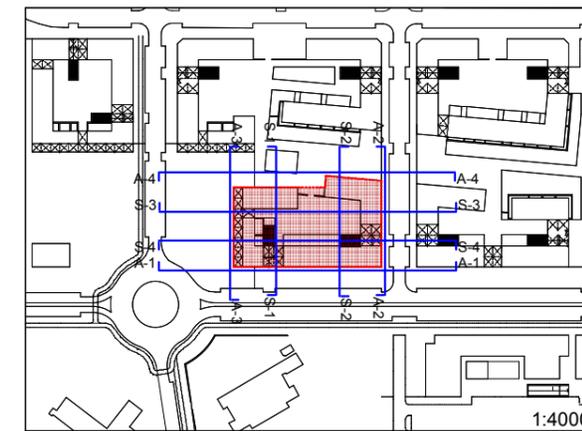

Artículo 576. Zonas "R"

5. Gráficos



PARCELA "R.8"

6. Secciones

Escala:

1/500

DOCUMENTO "C. DOCUMENTACIÓN NORMATIVA"
C.2 Documentación que sustituye a los documentos del P.G.O.U.
0.2 VOLUMEN DE NORMATIVA / LIBRO SEXTO / TÍTULO III / CAPÍTULO 3 / SECCIÓN PRIMERA

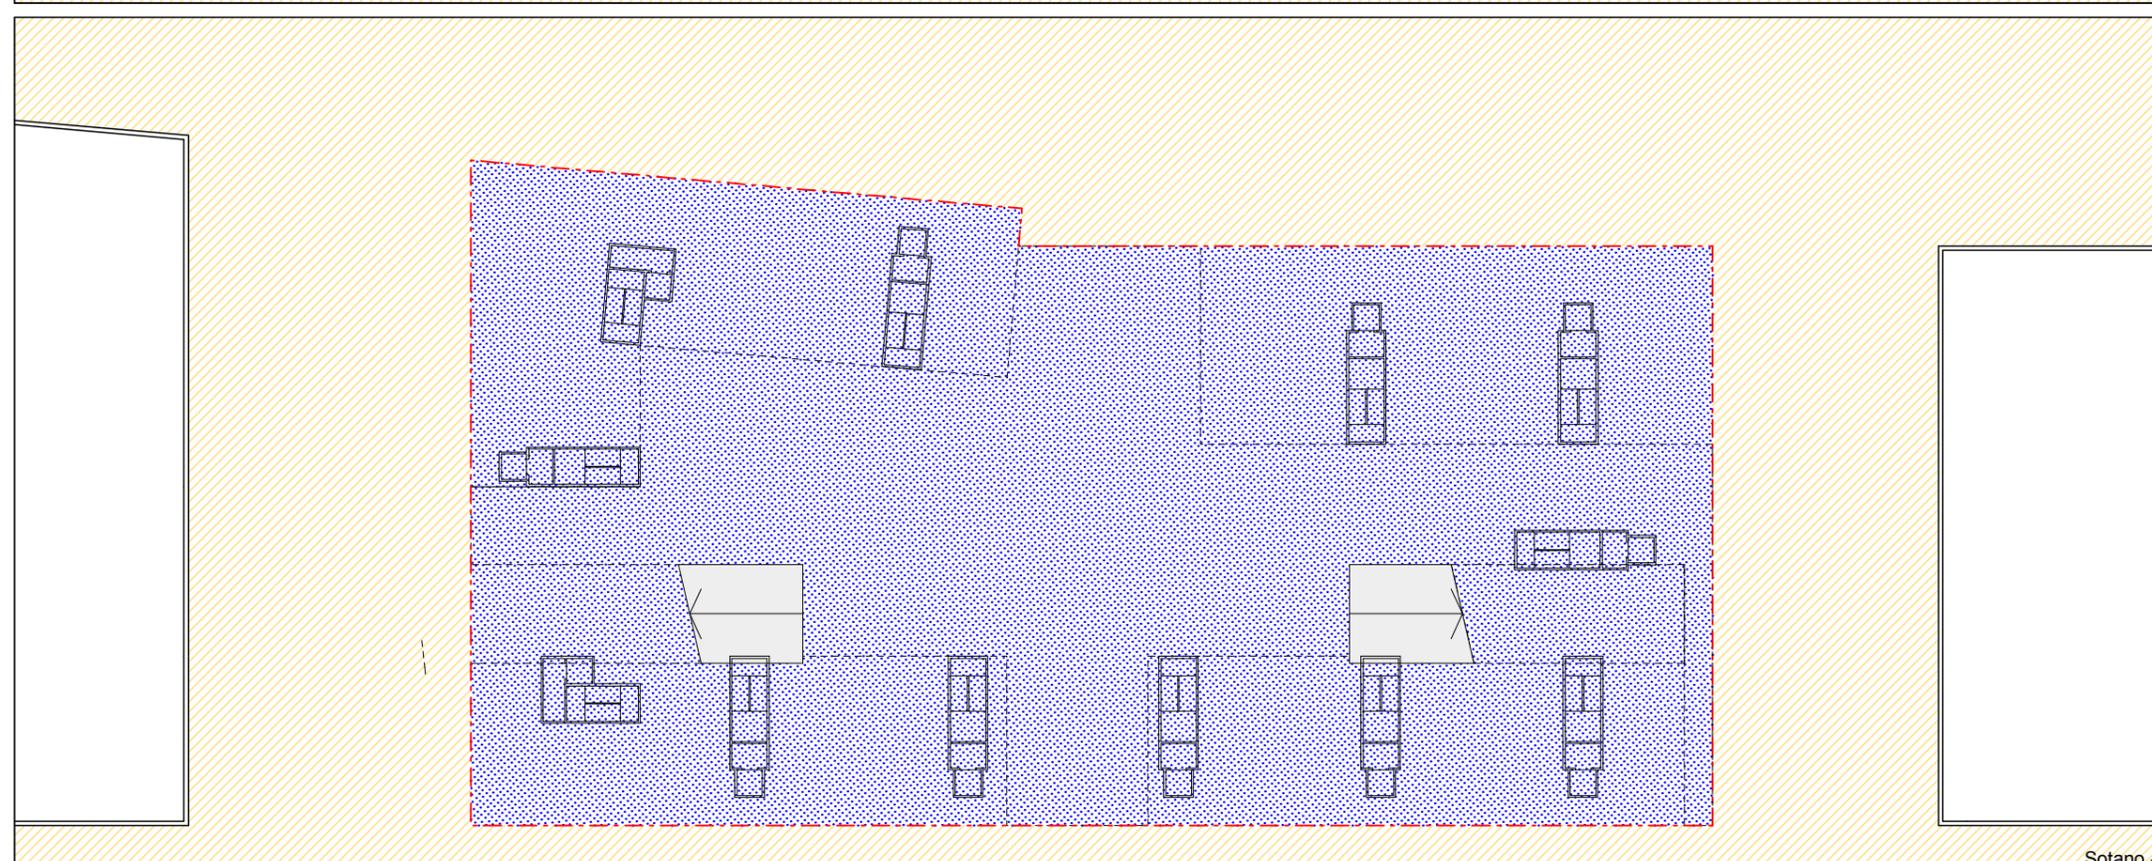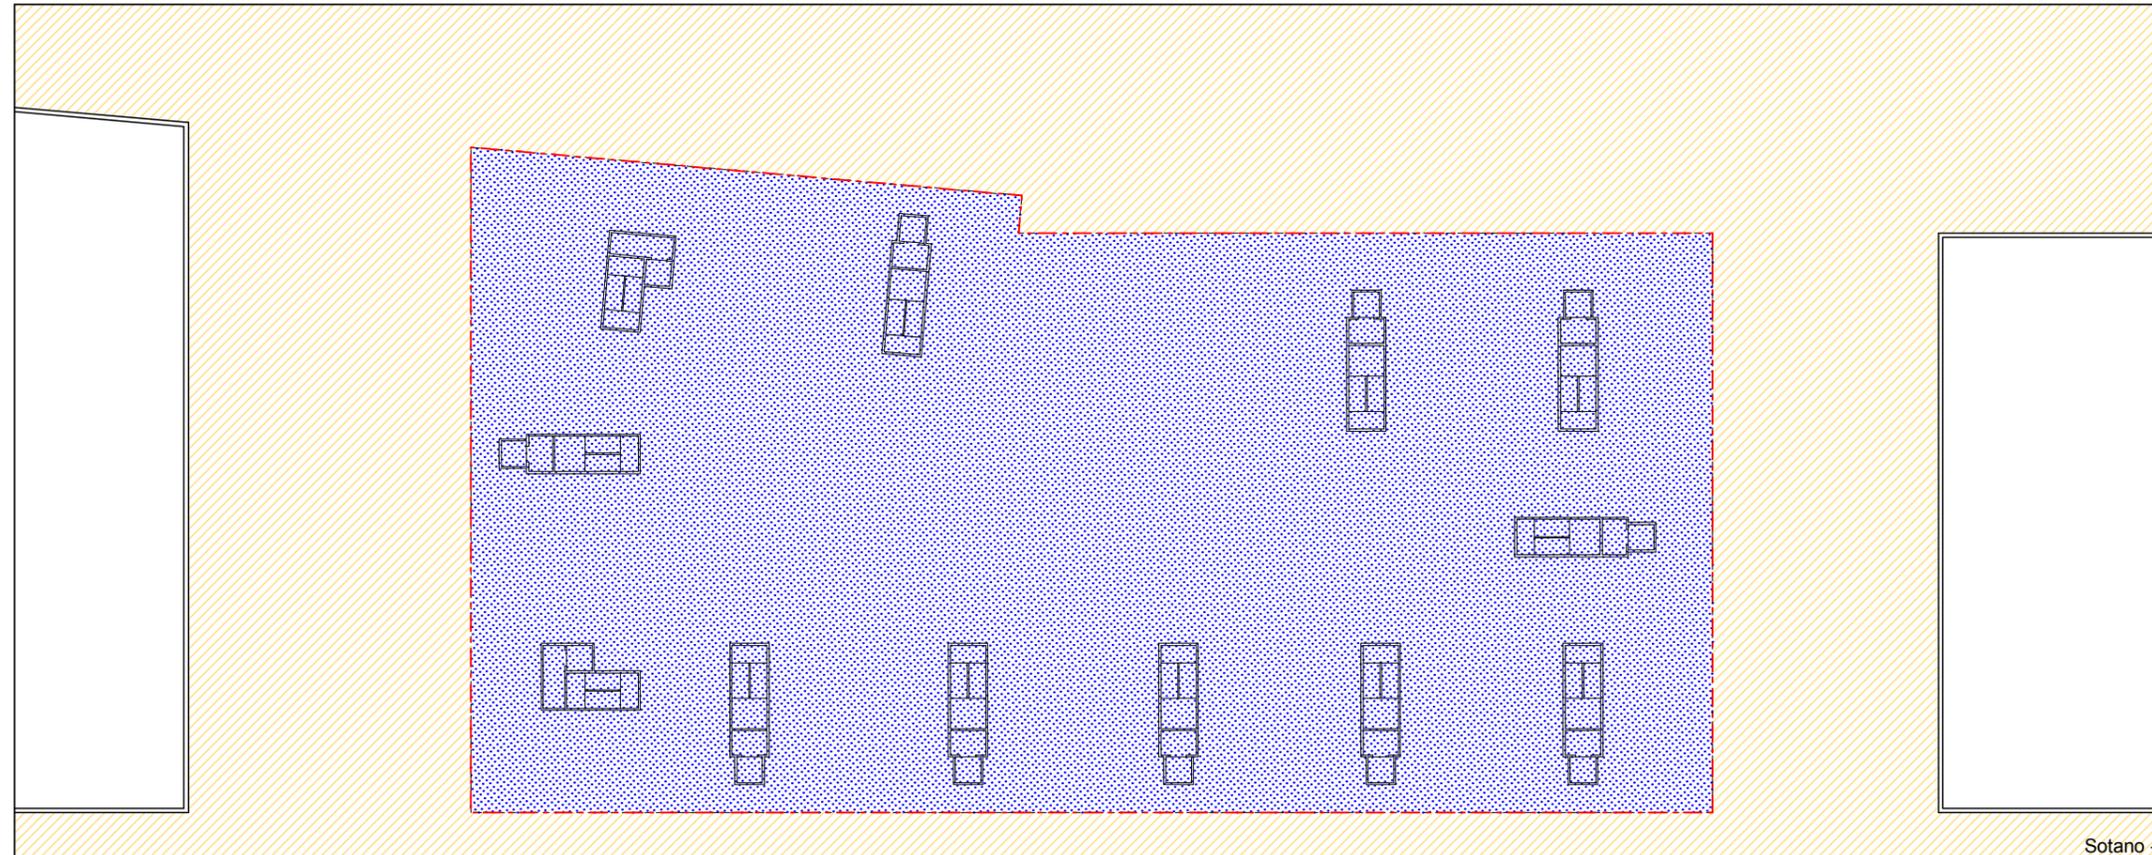


	Alineación		Vivienda
	Línea de edificación obligatoria		Terciario
	Línea de edificación máxima		Garaje o usos auxiliares
	Vuelos autorizados		Equipamiento comunitario
	Línea de edificación máxima en áticos		Terraza (Uso privado)
	Área ocupable por los elementos de comunicación vertical de la edificación		Porche (Uso público)
	Línea de edificación de sótanos (Obligatorio/Máximo)		Rampa de acceso a garajes (Posición indicativa)
	Áreas descubiertas de uso público - ZL(s)		Localización obligatoria de acceso a portales
	Área peatonal privada de uso comunitario -ZL		Localización obligatoria de acceso de vehículos a garaje

5.00	Niveles de la rasante actual que se consolidan
5.00	Niveles indicativos de la rasante de la ordenación proyectada
+5.00	Puntos de referencia para la medición de la "altura de la edificación". (Niveles indicativos de la rasante de la urbanización, planta/sección)
+5.00	

0 5 10 15 20 25 m.



NOTA: La disposición de módulos de edificación -longitud del frente edificable y nº de los mismos- y los límites que separan los distintos usos definidos, podrán reajustarse cumplimentando las condiciones genéricas de regulación de la forma de la edificación y las edificabilidades por usos establecidas en la presente Norma Particular.

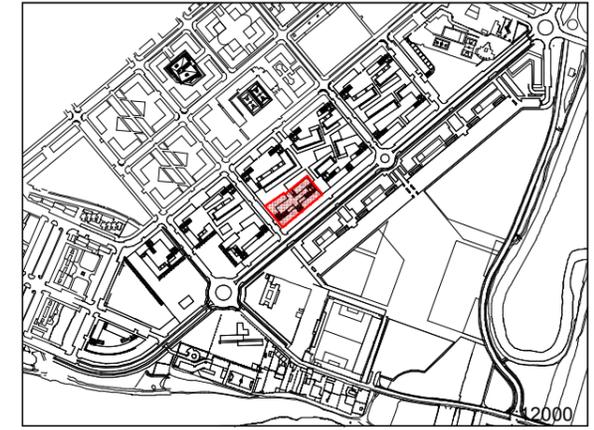


Artículo 576. Zonas "R"
5. Gráficos
PARCELA "R.9"
1. Sótanos -1 y -2

Escala:
1/500

DOCUMENTO "C. DOCUMENTACIÓN NORMATIVA"
C.2 Documentación que sustituye a los documentos del P.G.O.U.
0.2 VOLUMEN DE NORMATIVA / LIBRO SEXTO / TÍTULO III / CAPÍTULO 3 / SECCIÓN PRIMERA

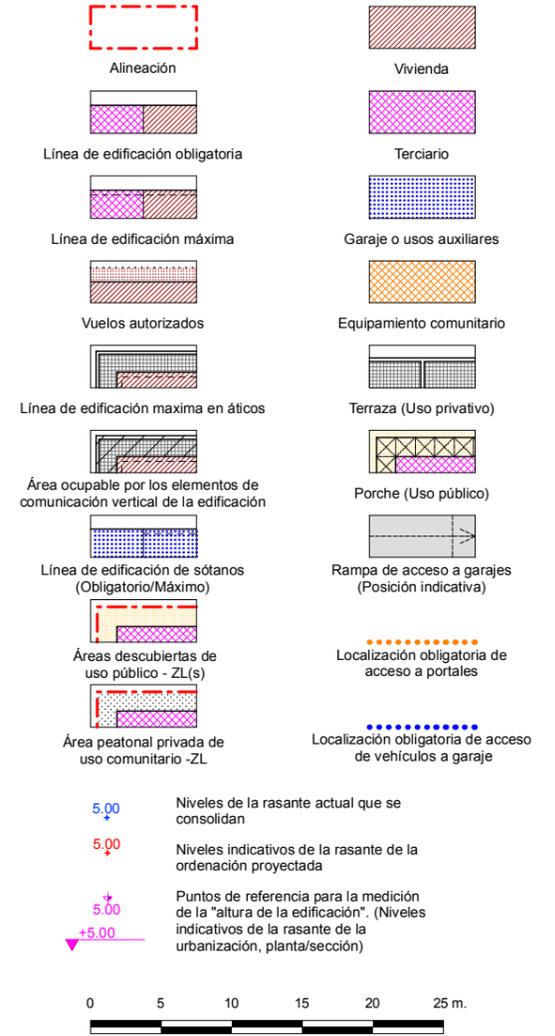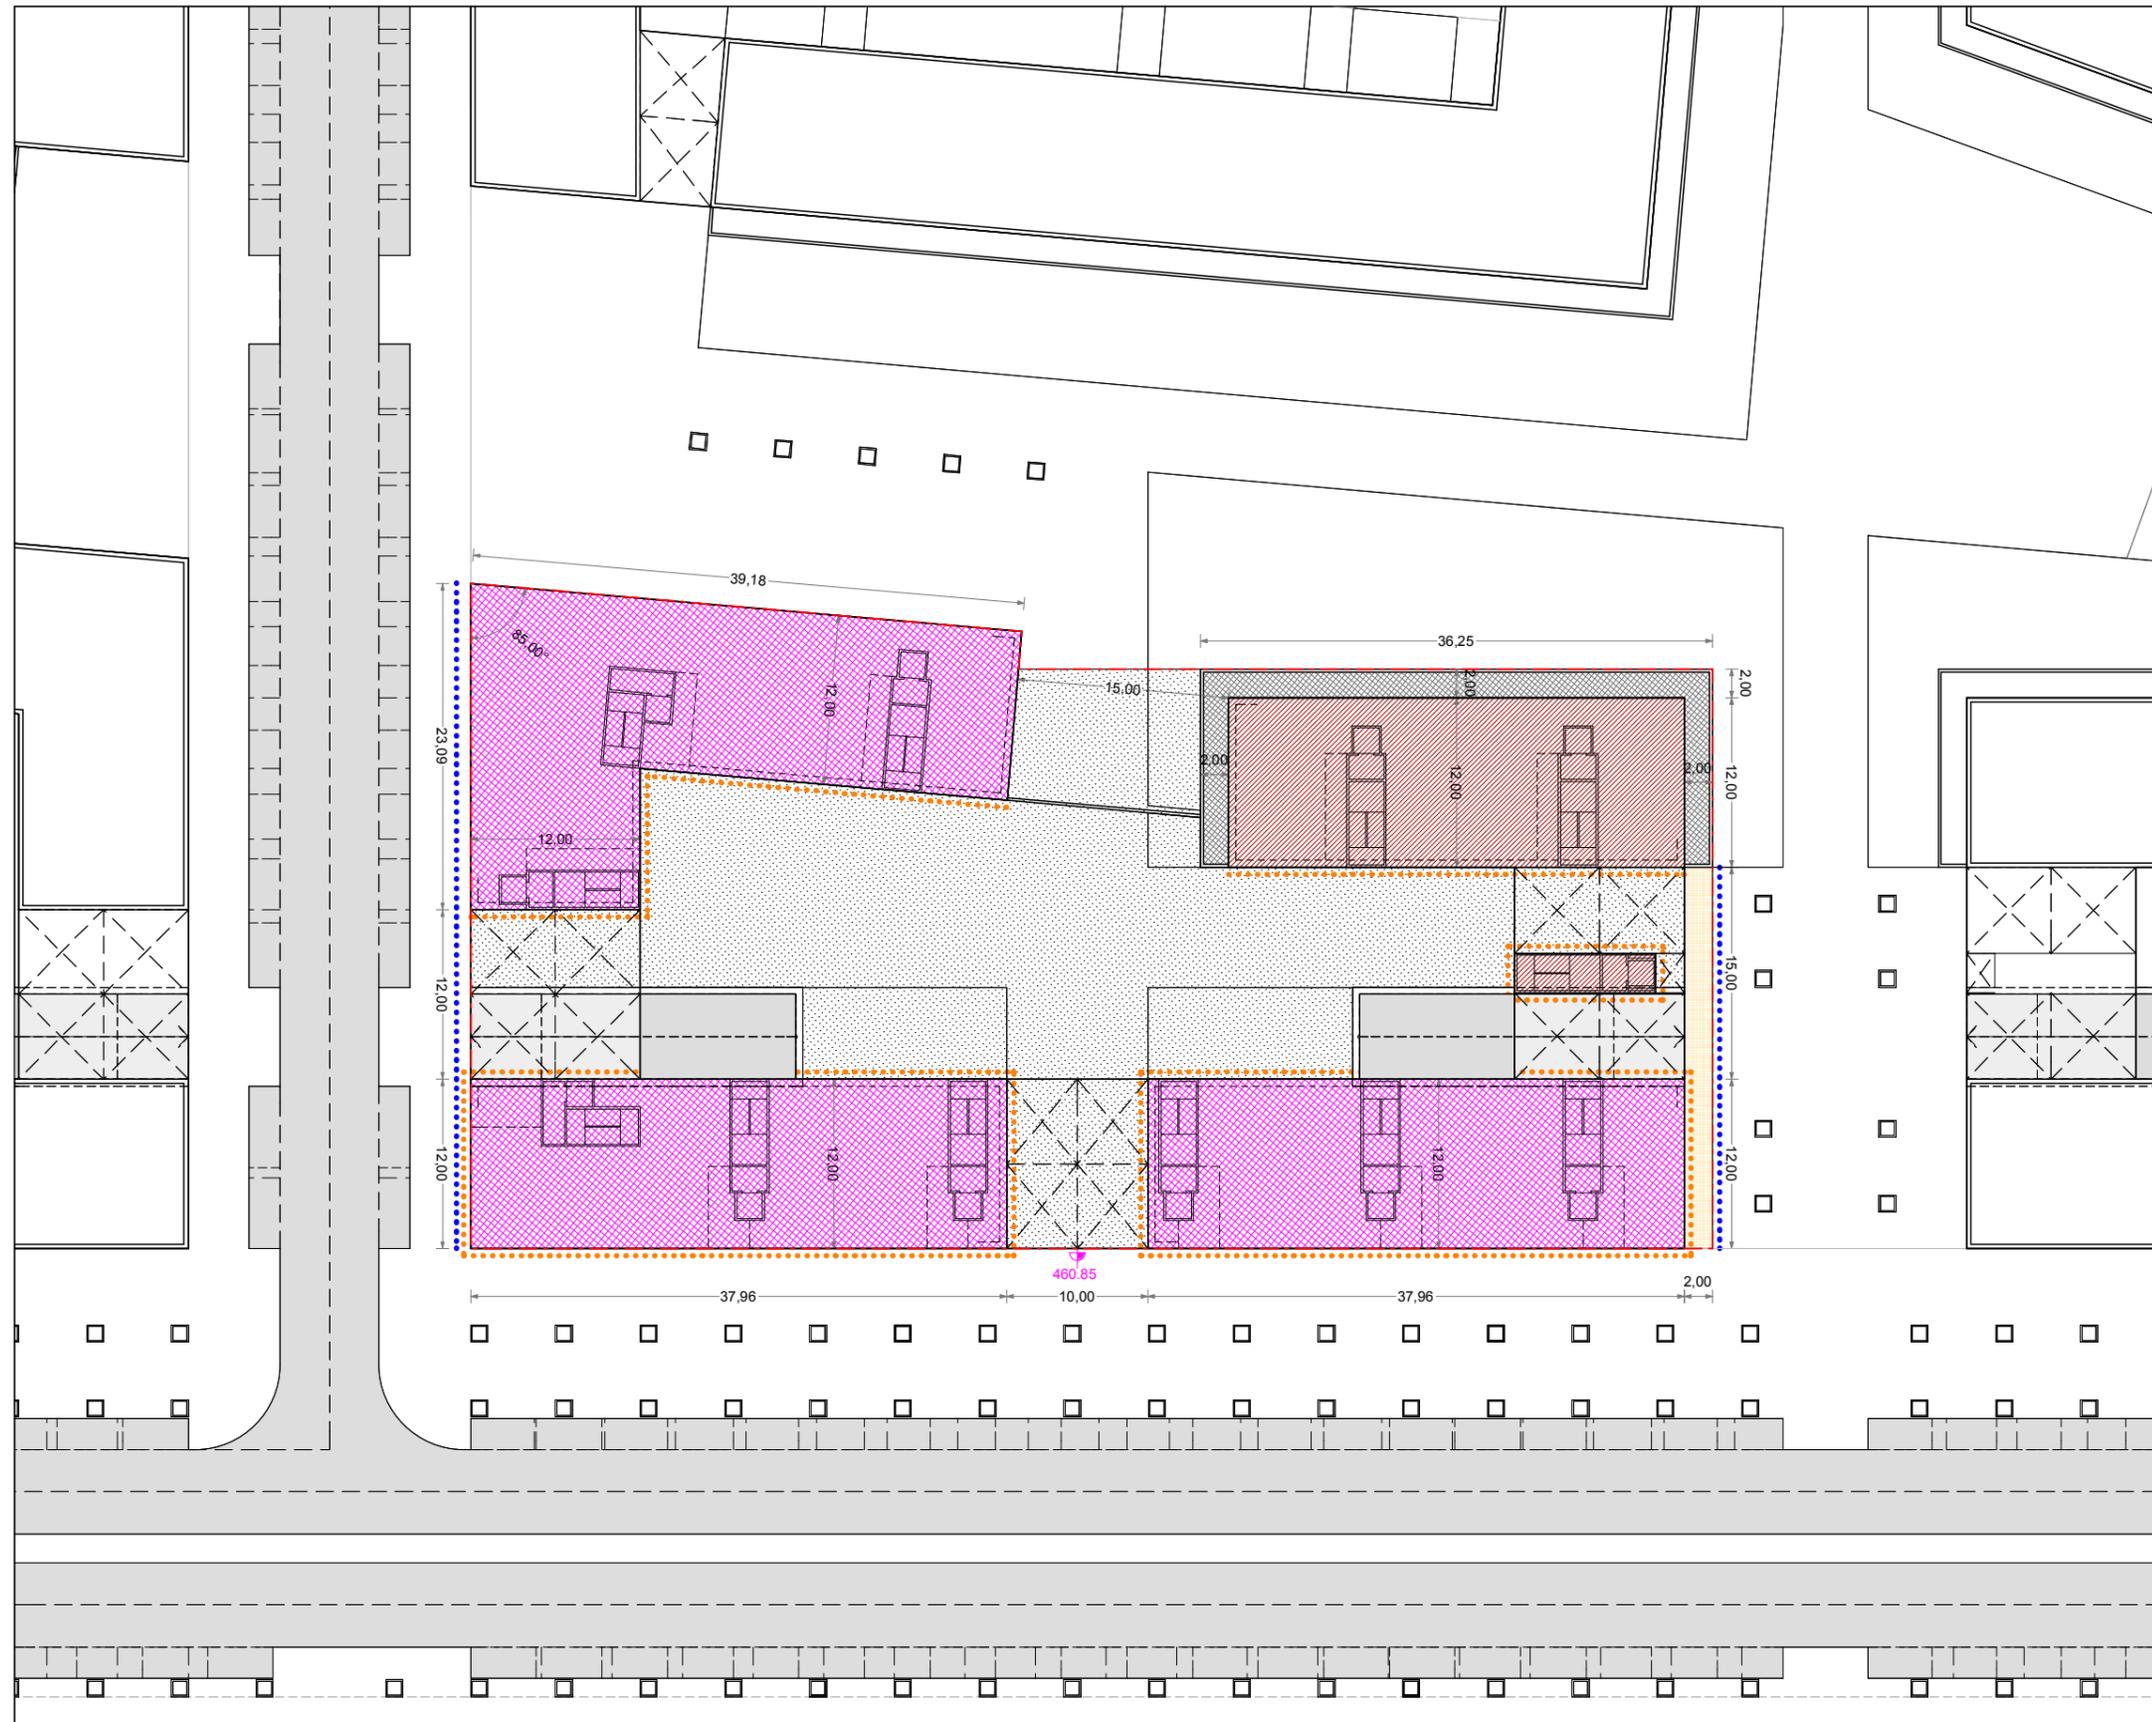

NOTA: La disposición de módulos de edificación -longitud del frente edificable y nº de los mismos- y los límites que separan los distintos usos definidos, podrán reajustarse cumplimentando las condiciones genéricas de regulación de la forma de la edificación y las edificabilidades por usos establecidas en la presente Norma Particular.

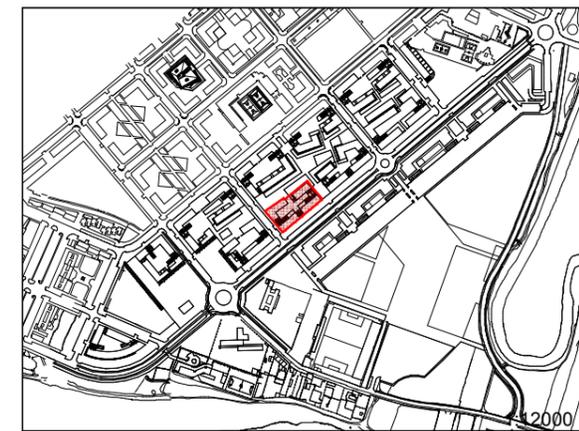

Artículo 576. Zonas "R"

5. Gráficos


PARCELA "R.9"

2. Planta baja


Escala:

1/500

DOCUMENTO "C. DOCUMENTACIÓN NORMATIVA"
C.2 Documentación que sustituye a los documentos del P.G.O.U.
0.2 VOLUMEN DE NORMATIVA / LIBRO SEXTO / TÍTULO III / CAPÍTULO 3 / SECCIÓN PRIMERA

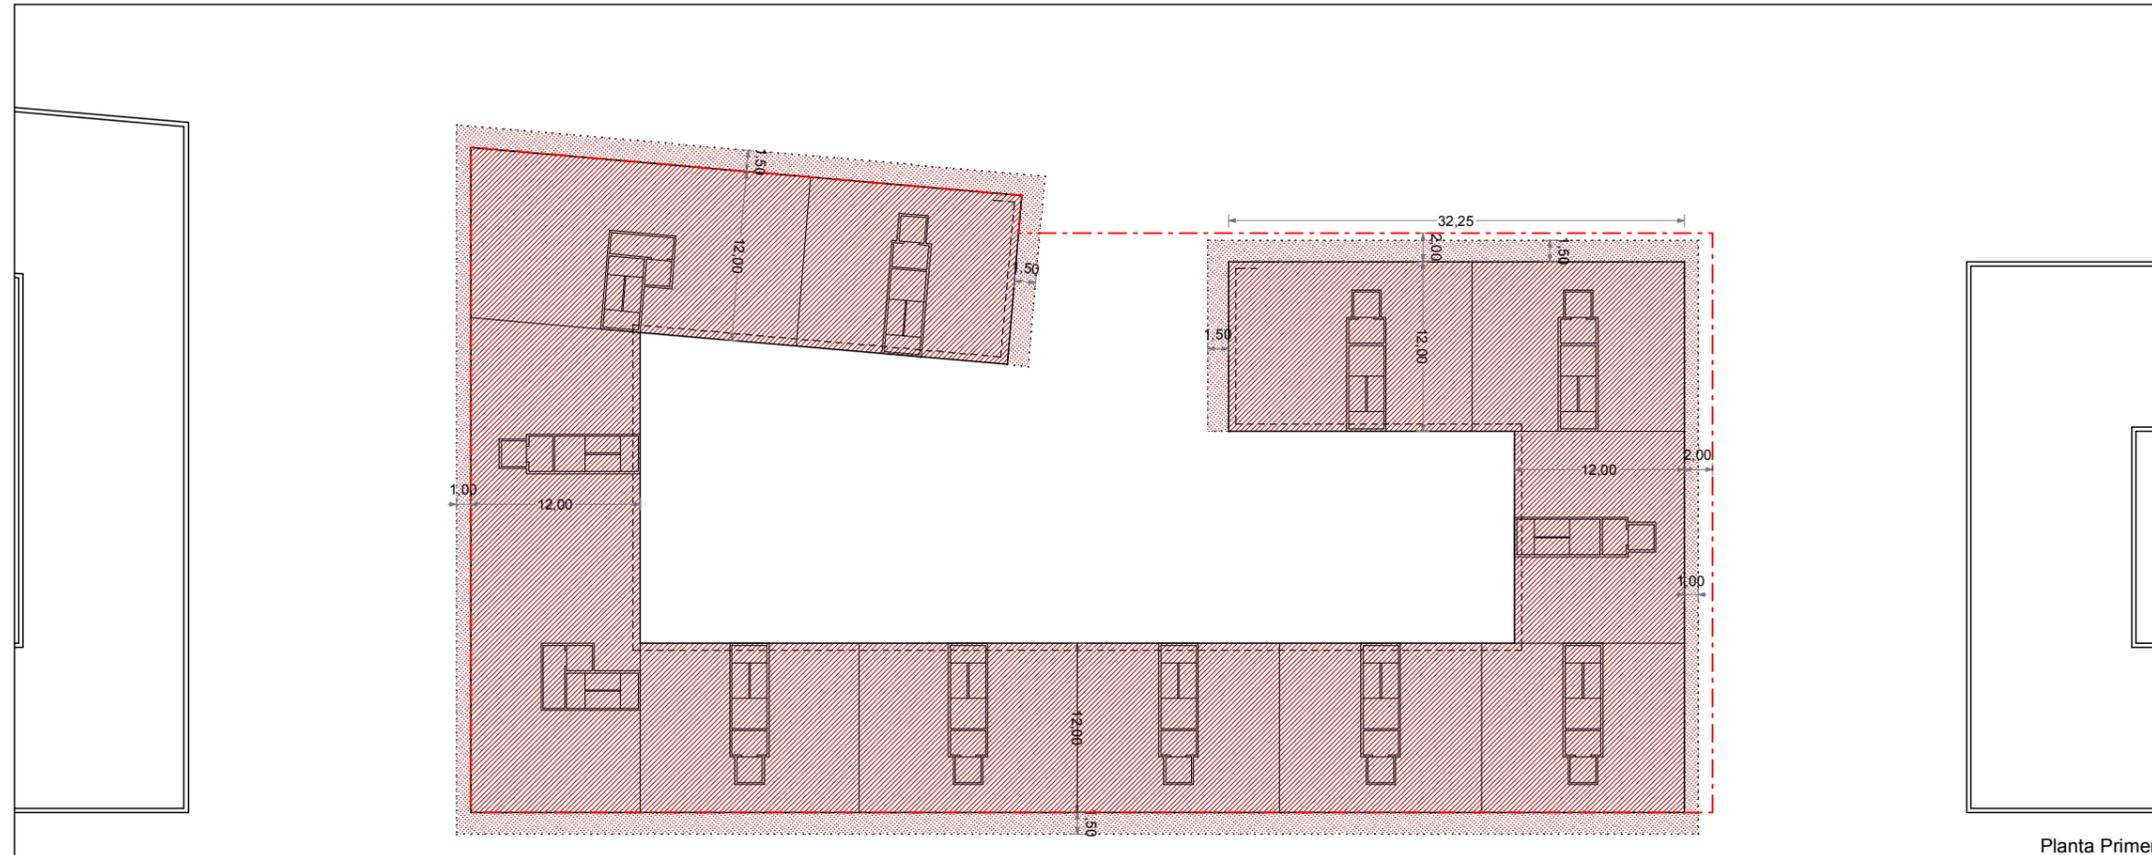

Planta Primera

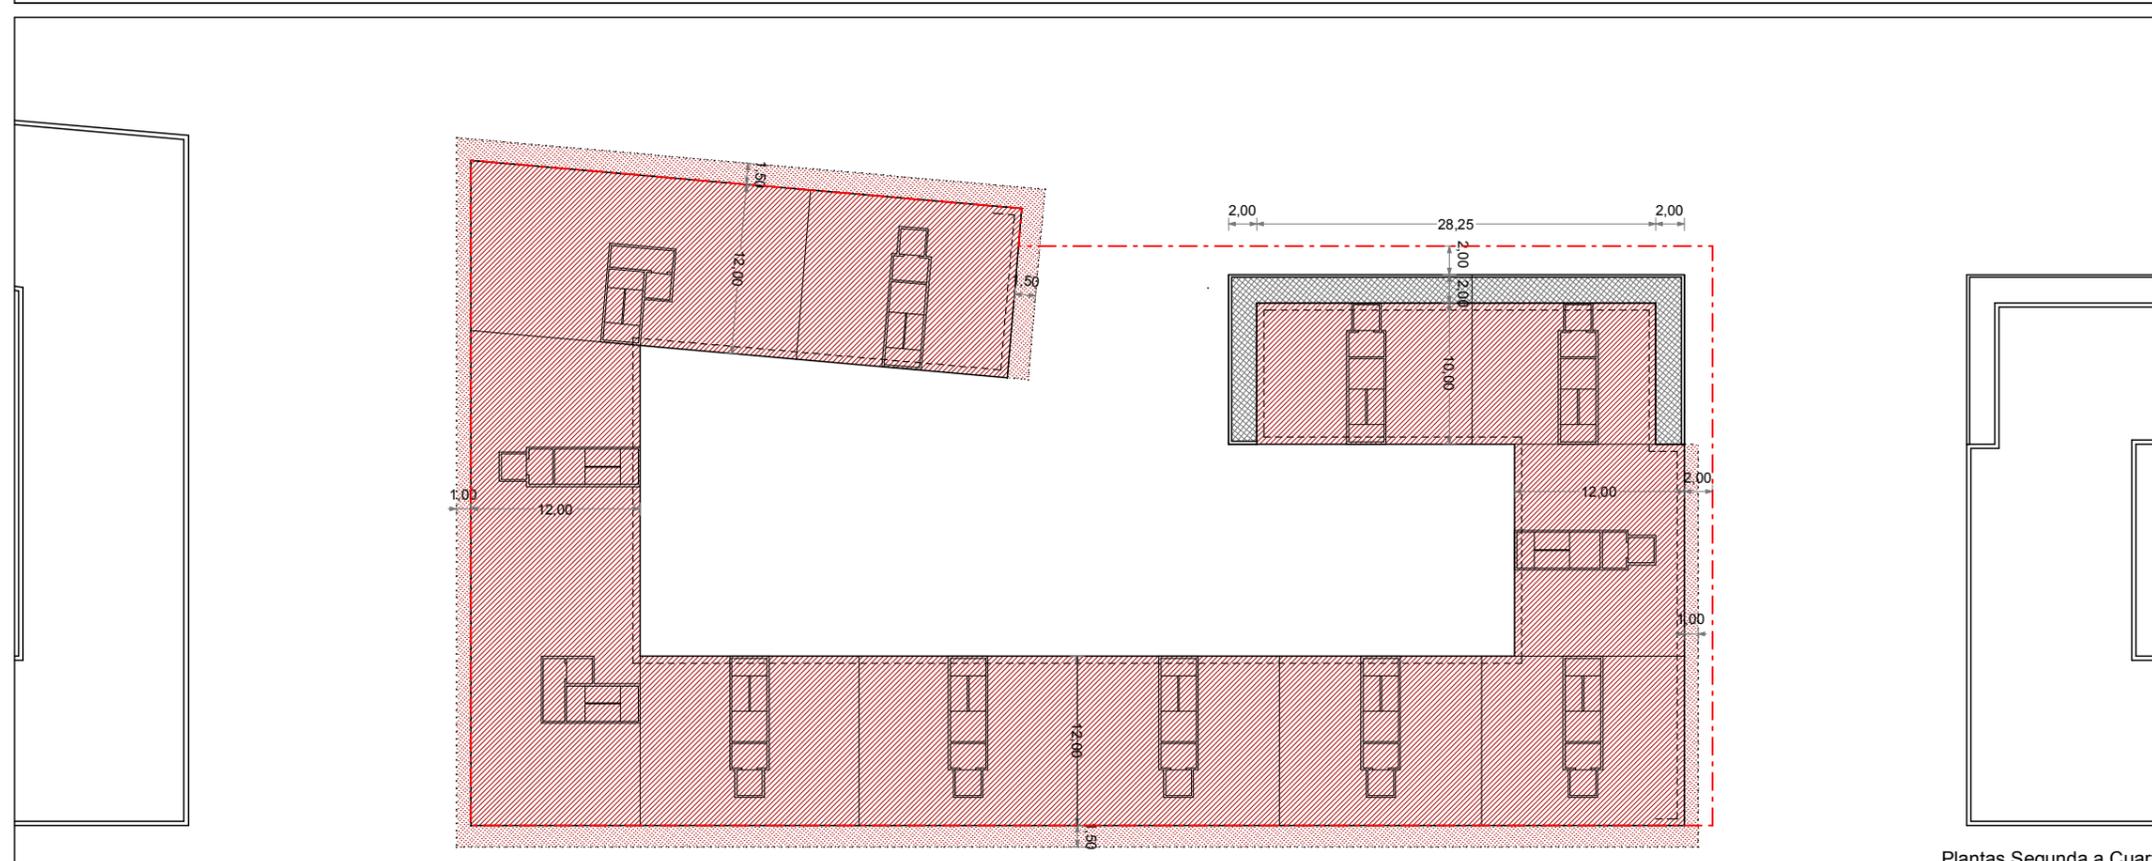


Plantas Segunda a Cuarta

	Alineación		Vivienda
	Línea de edificación obligatoria		Terciario
	Línea de edificación máxima		Garaje o usos auxiliares
	Vuelos autorizados		Equipamiento comunitario
	Línea de edificación máxima en áticos		Terraza (Uso privado)
	Área ocupable por los elementos de comunicación vertical de la edificación		Porche (Uso público)
	Línea de edificación de sótanos (Obligatorio/Máximo)		Rampa de acceso a garajes (Posición indicativa)
	Áreas descubiertas de uso público - ZL(s)		Localización obligatoria de acceso a portales
	Área peatonal privada de uso comunitario -ZL		Localización obligatoria de acceso de vehículos a garaje

	5.00	Niveles de la rasante actual que se consolidan
	5.00	Niveles indicativos de la rasante de la ordenación proyectada
	+5.00	Puntos de referencia para la medición de la "altura de la edificación". (Niveles indicativos de la rasante de la urbanización, planta/sección)
	+5.00	


0 5 10 15 20 25 m.

NOTA: La disposición de módulos de edificación -longitud del frente edificable y nº de los mismos- y los límites que separan los distintos usos definidos, podrán reajustarse cumplimentando las condiciones genéricas de regulación de la forma de la edificación y las edificabilidades por usos establecidas en la presente Norma Particular.

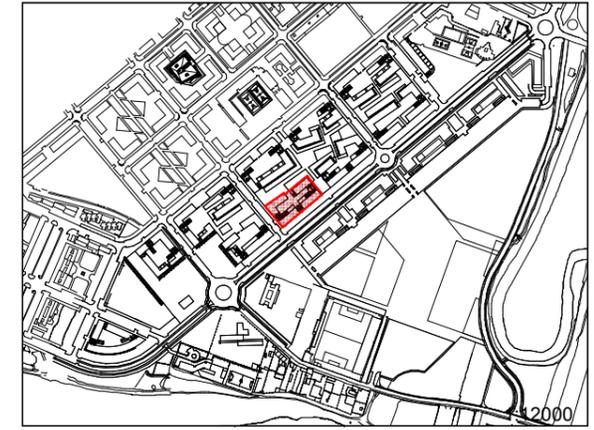


Artículo 576. Zonas "R"
5. Gráficos
PARCELA "R.9"
3. Planta primera y plantas segunda a cuarta
Escala: 1/500

DOCUMENTO "C. DOCUMENTACIÓN NORMATIVA"
C.2 Documentación que sustituye a los documentos del P.G.O.U.
0.2 VOLUMEN DE NORMATIVA / LIBRO SEXTO / TÍTULO III / CAPÍTULO 3 / SECCIÓN PRIMERA

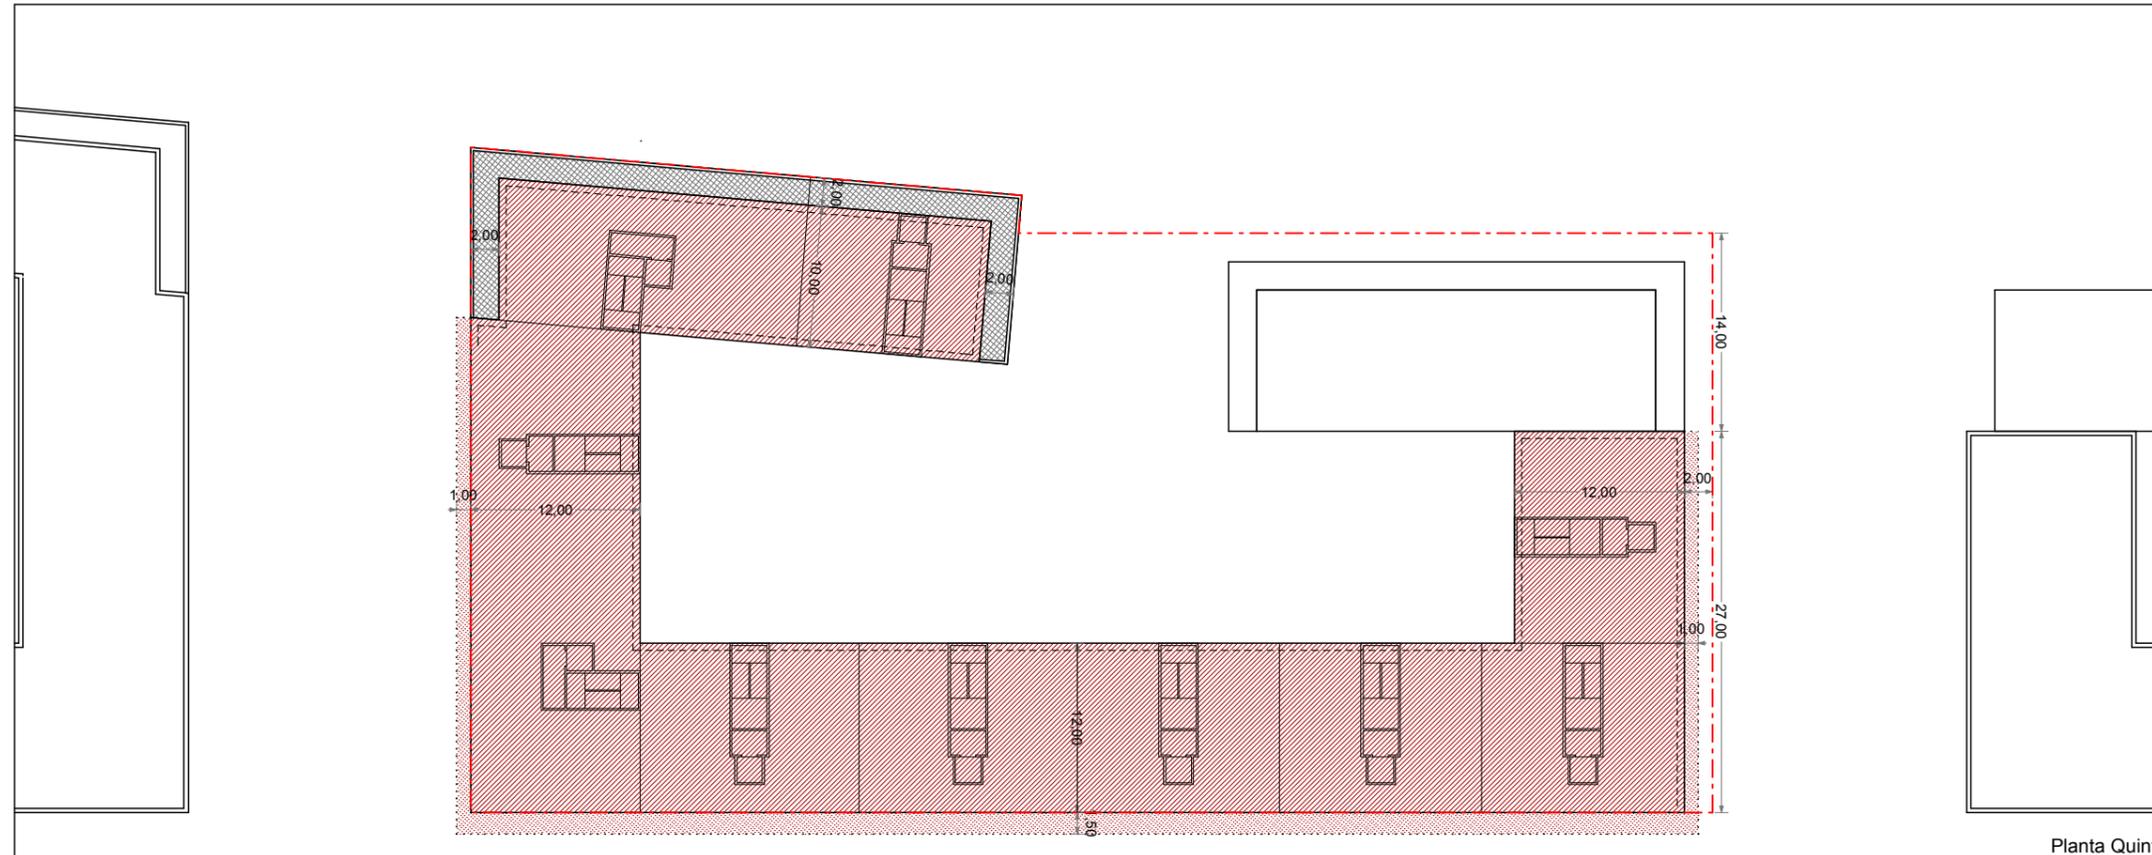

Planta Quinta

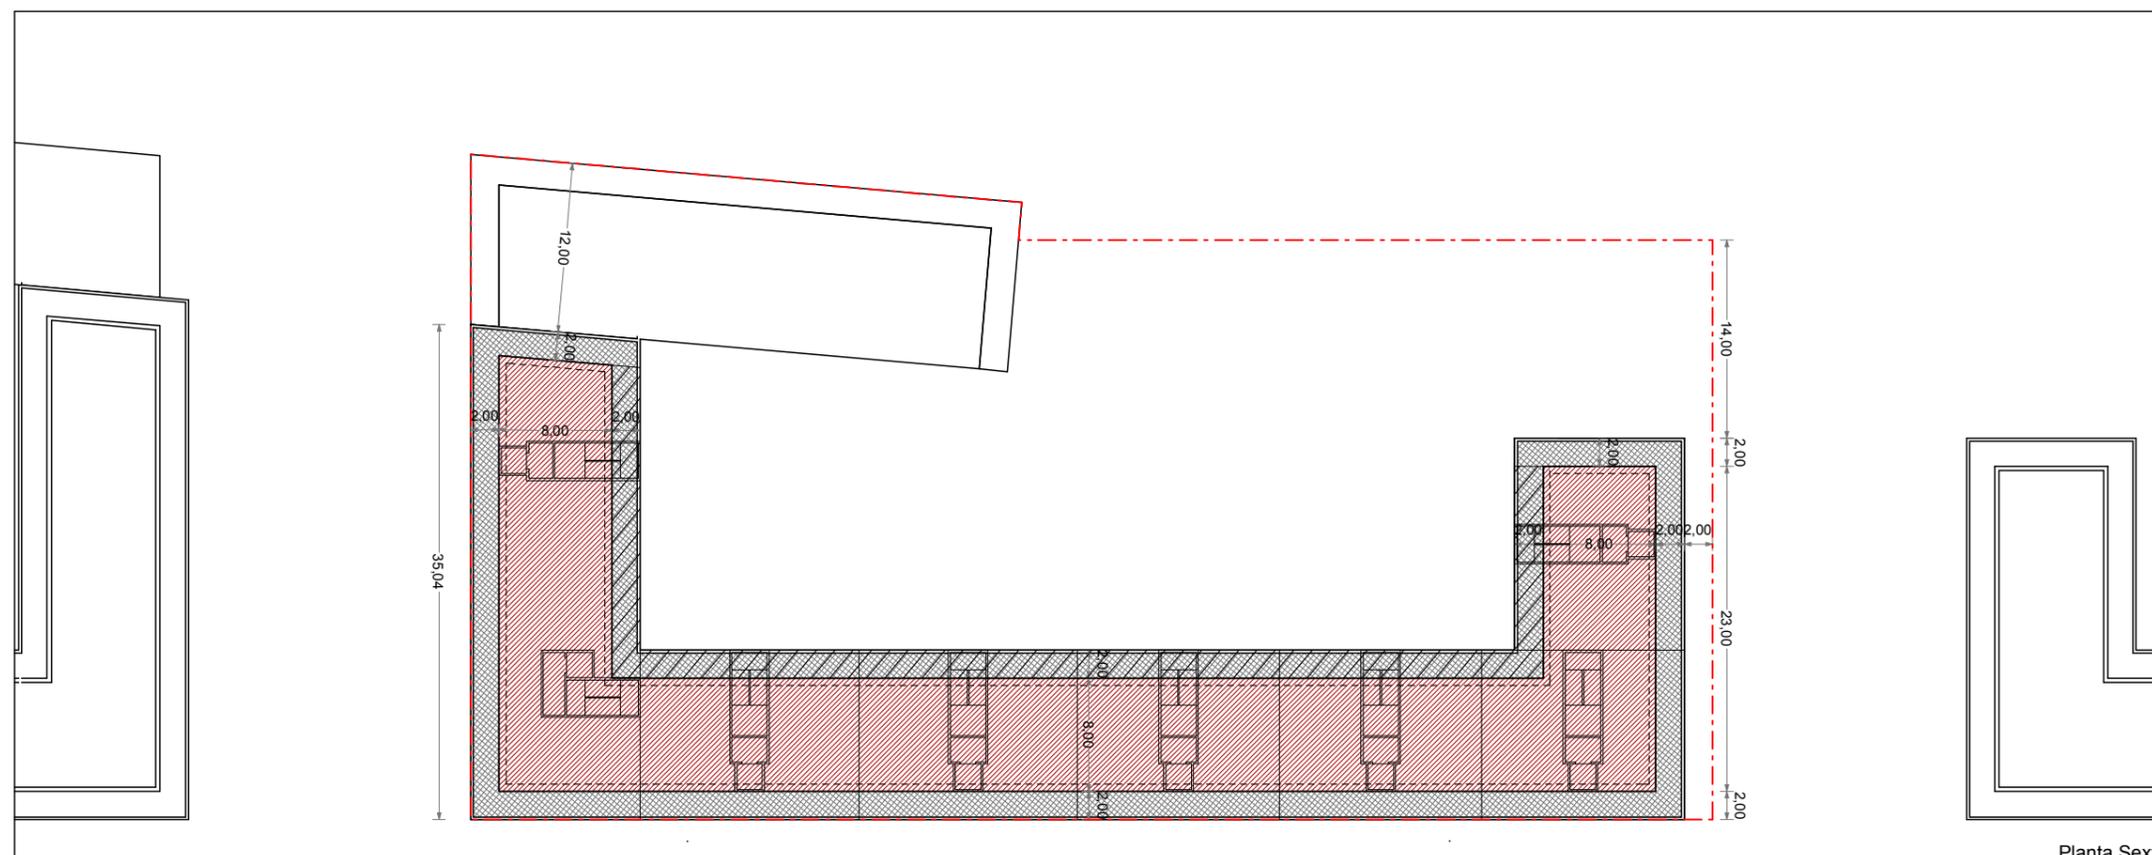


Planta Sexta

	Alineación		Vivienda
	Línea de edificación obligatoria		Terciario
	Línea de edificación máxima		Garaje o usos auxiliares
	Vuelos autorizados		Equipamiento comunitario
	Línea de edificación máxima en áticos		Terraza (Uso privado)
	Área ocupable por los elementos de comunicación vertical de la edificación		Porche (Uso público)
	Línea de edificación de sótanos (Obligatorio/Máximo)		Rampa de acceso a garajes (Posición indicativa)
	Áreas descubiertas de uso público - ZL(s)		Localización obligatoria de acceso a portales
	Área peatonal privada de uso comunitario -ZL		Localización obligatoria de acceso de vehículos a garaje

	5.00	Niveles de la rasante actual que se consolidan
	5.00	Niveles indicativos de la rasante de la ordenación proyectada
	+5.00	Puntos de referencia para la medición de la "altura de la edificación". (Niveles indicativos de la rasante de la urbanización, planta/sección)
	+5.00	

0 5 10 15 20 25 m.

NOTA: La disposición de módulos de edificación -longitud del frente edificable y nº de los mismos- y los límites que separan los distintos usos definidos, podrán reajustarse cumplimentando las condiciones genéricas de regulación de la forma de la edificación y las edificabilidades por usos establecidas en la presente Norma Particular.

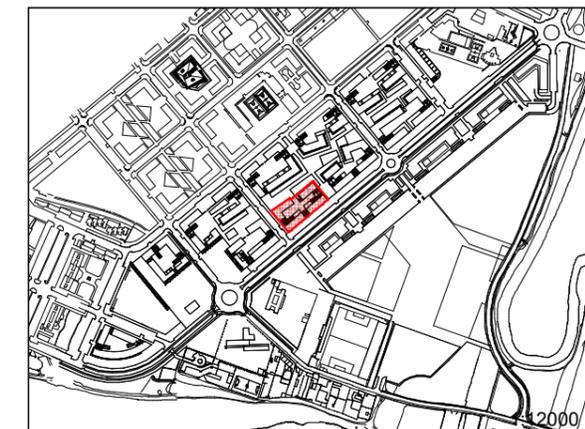

Artículo 576. Zonas "R"

5. Gráficos

PARCELA "R.9"

4. Plantas quinta y sexta


Escala:

1/500


DOCUMENTO "C. DOCUMENTACIÓN NORMATIVA"

C.2 Documentación que sustituye a los documentos del P.G.O.U.


0.2 VOLUMEN DE NORMATIVA / LIBRO SEXTO / TÍTULO III / CAPÍTULO 3 / SECCIÓN PRIMERA

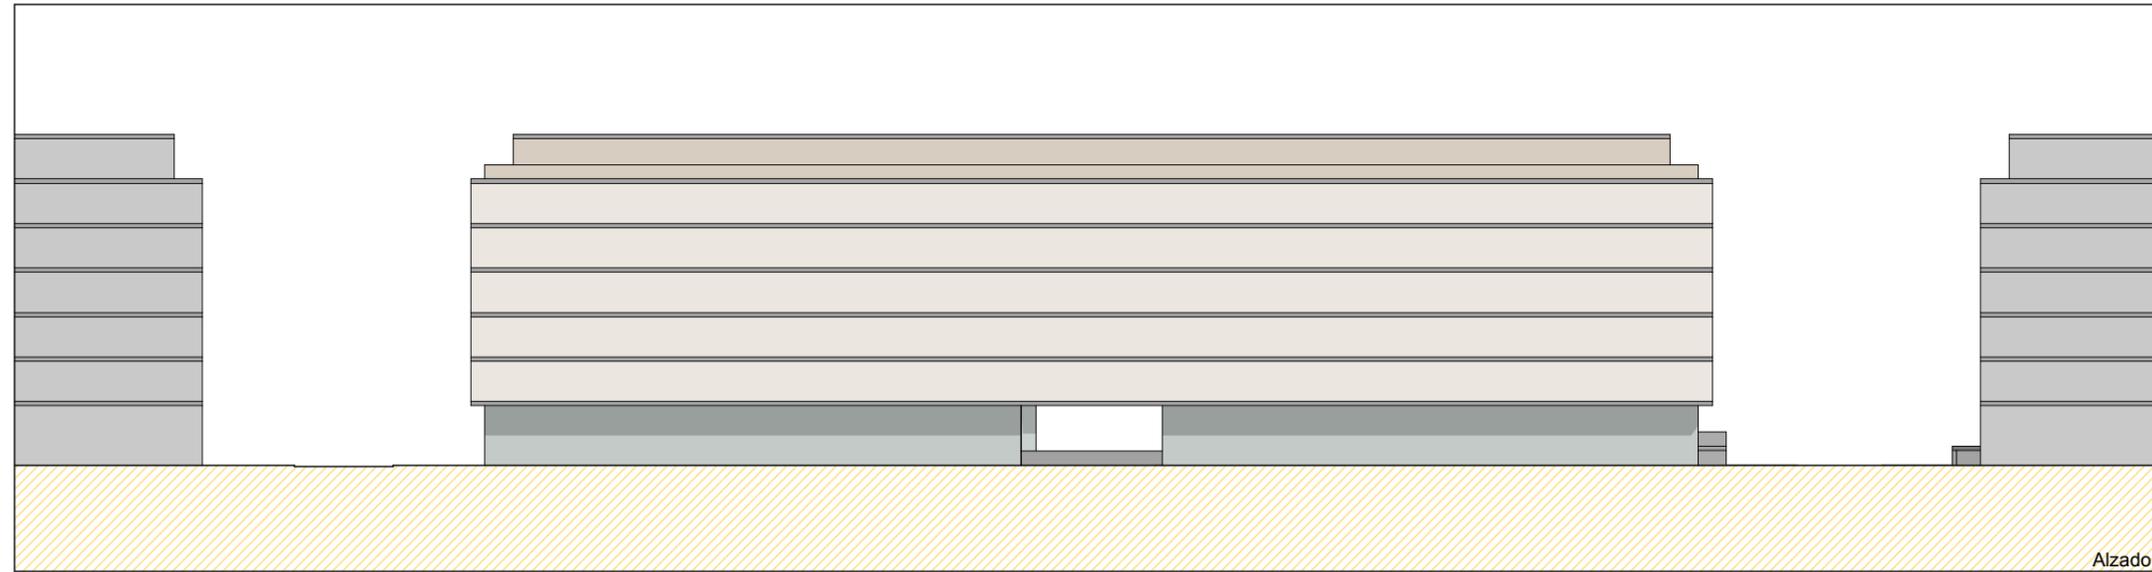


Alzado 1

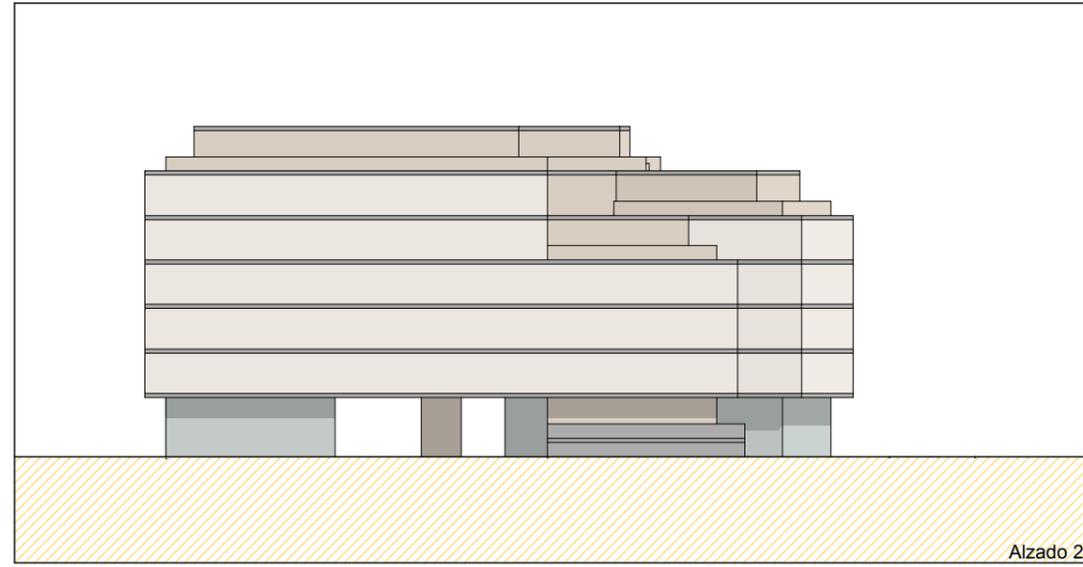


Alzado 2

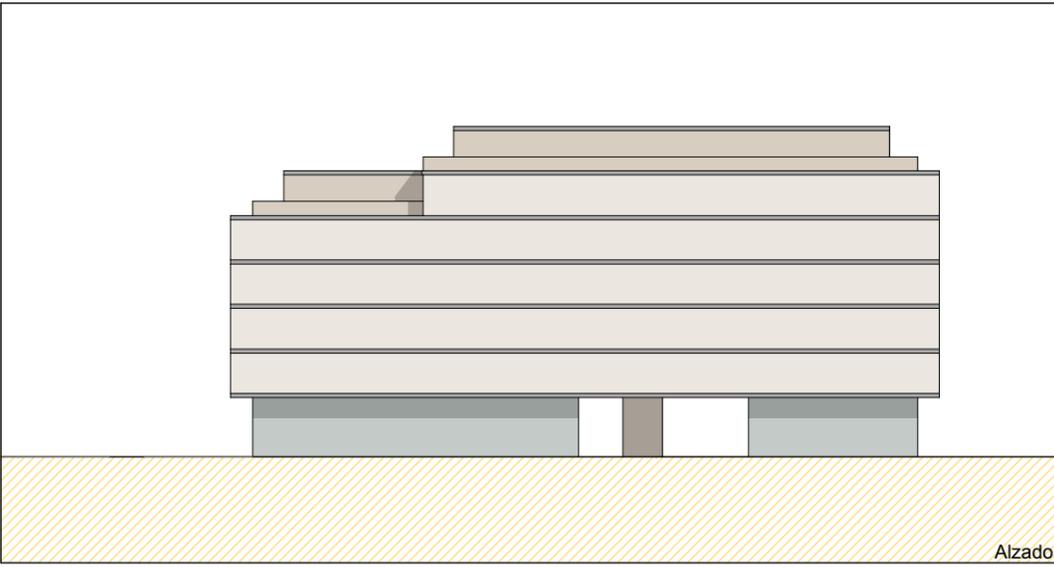


Alzado 3

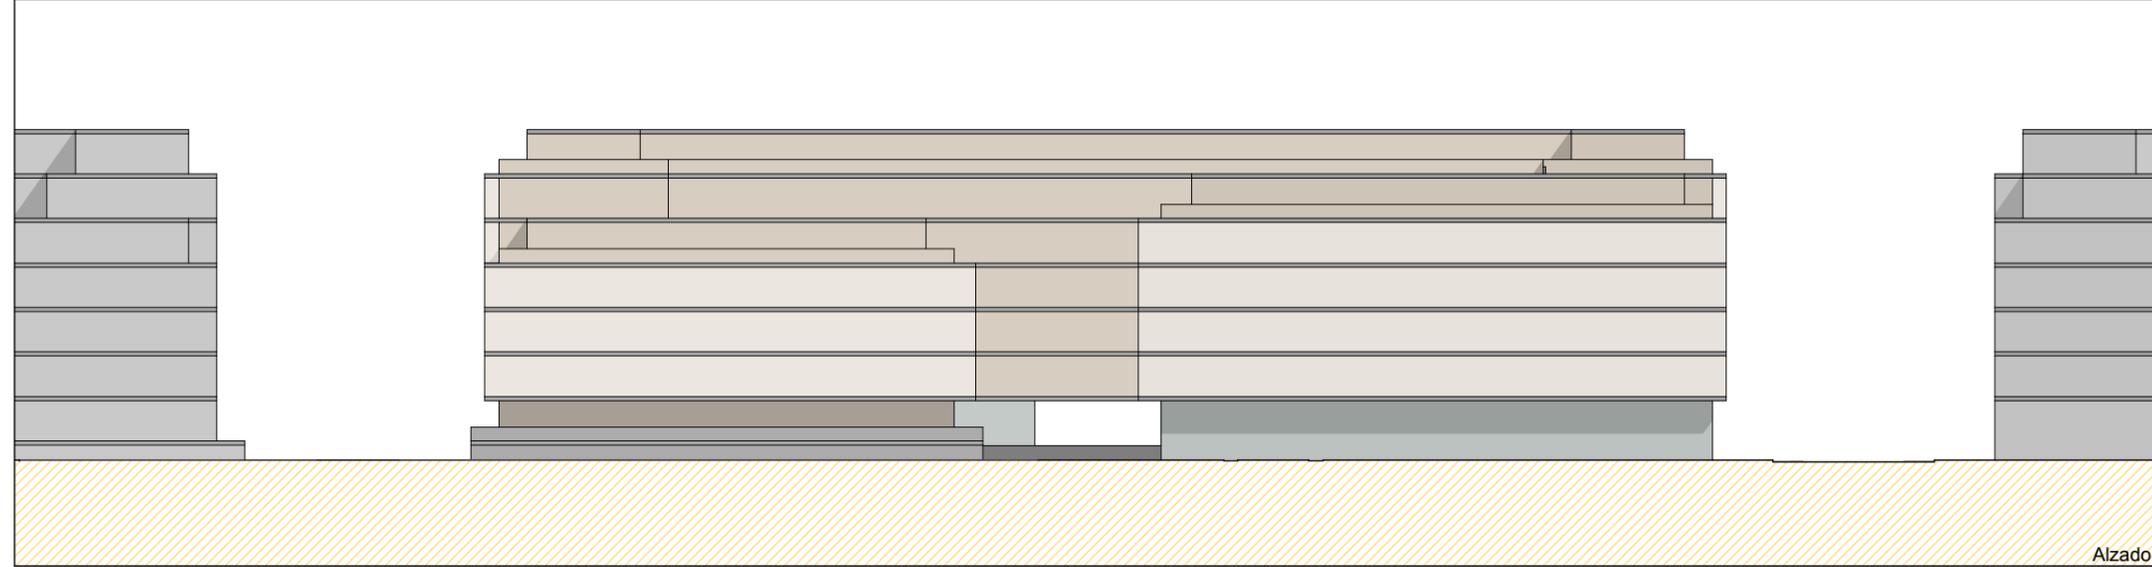

Alzado 4

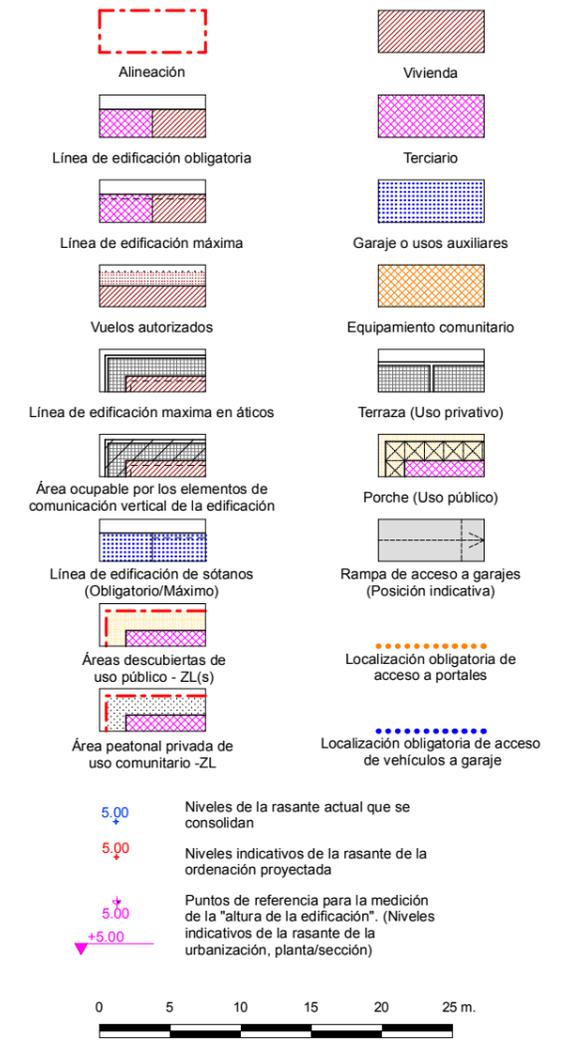

NOTA: La disposición de módulos de edificación -longitud del frente edificable y nº de los mismos- y los límites que separan los distintos usos definidos, podrán reajustarse cumplimentando las condiciones genéricas de regulación de la forma de la edificación y las edificabilidades por usos establecidas en la presente Norma Particular.


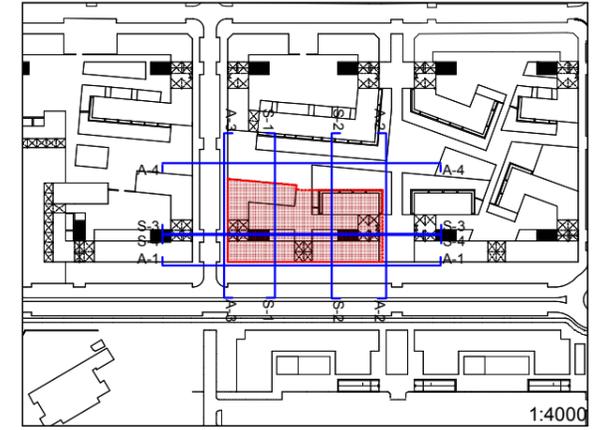


Artículo 576. Zonas "R"
5. Gráficos
PARCELA "R.9"
5. Alzados
Escala:
1/500


DOCUMENTO "C. DOCUMENTACIÓN NORMATIVA"

C.2 Documentación que sustituye a los documentos del P.G.O.U.

0.2 VOLUMEN DE NORMATIVA / LIBRO SEXTO / TÍTULO III / CAPÍTULO 3 / SECCIÓN PRIMERA

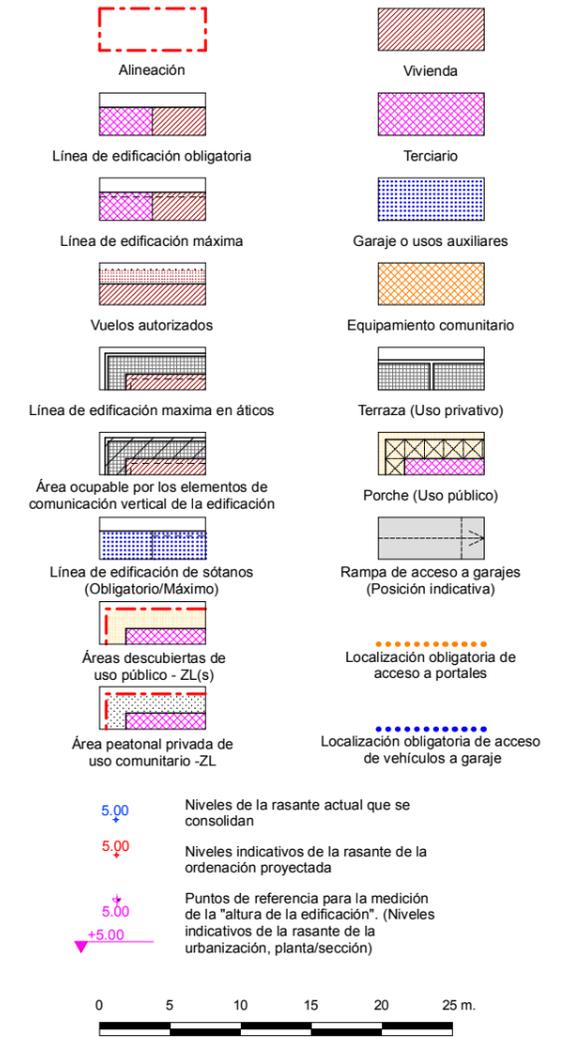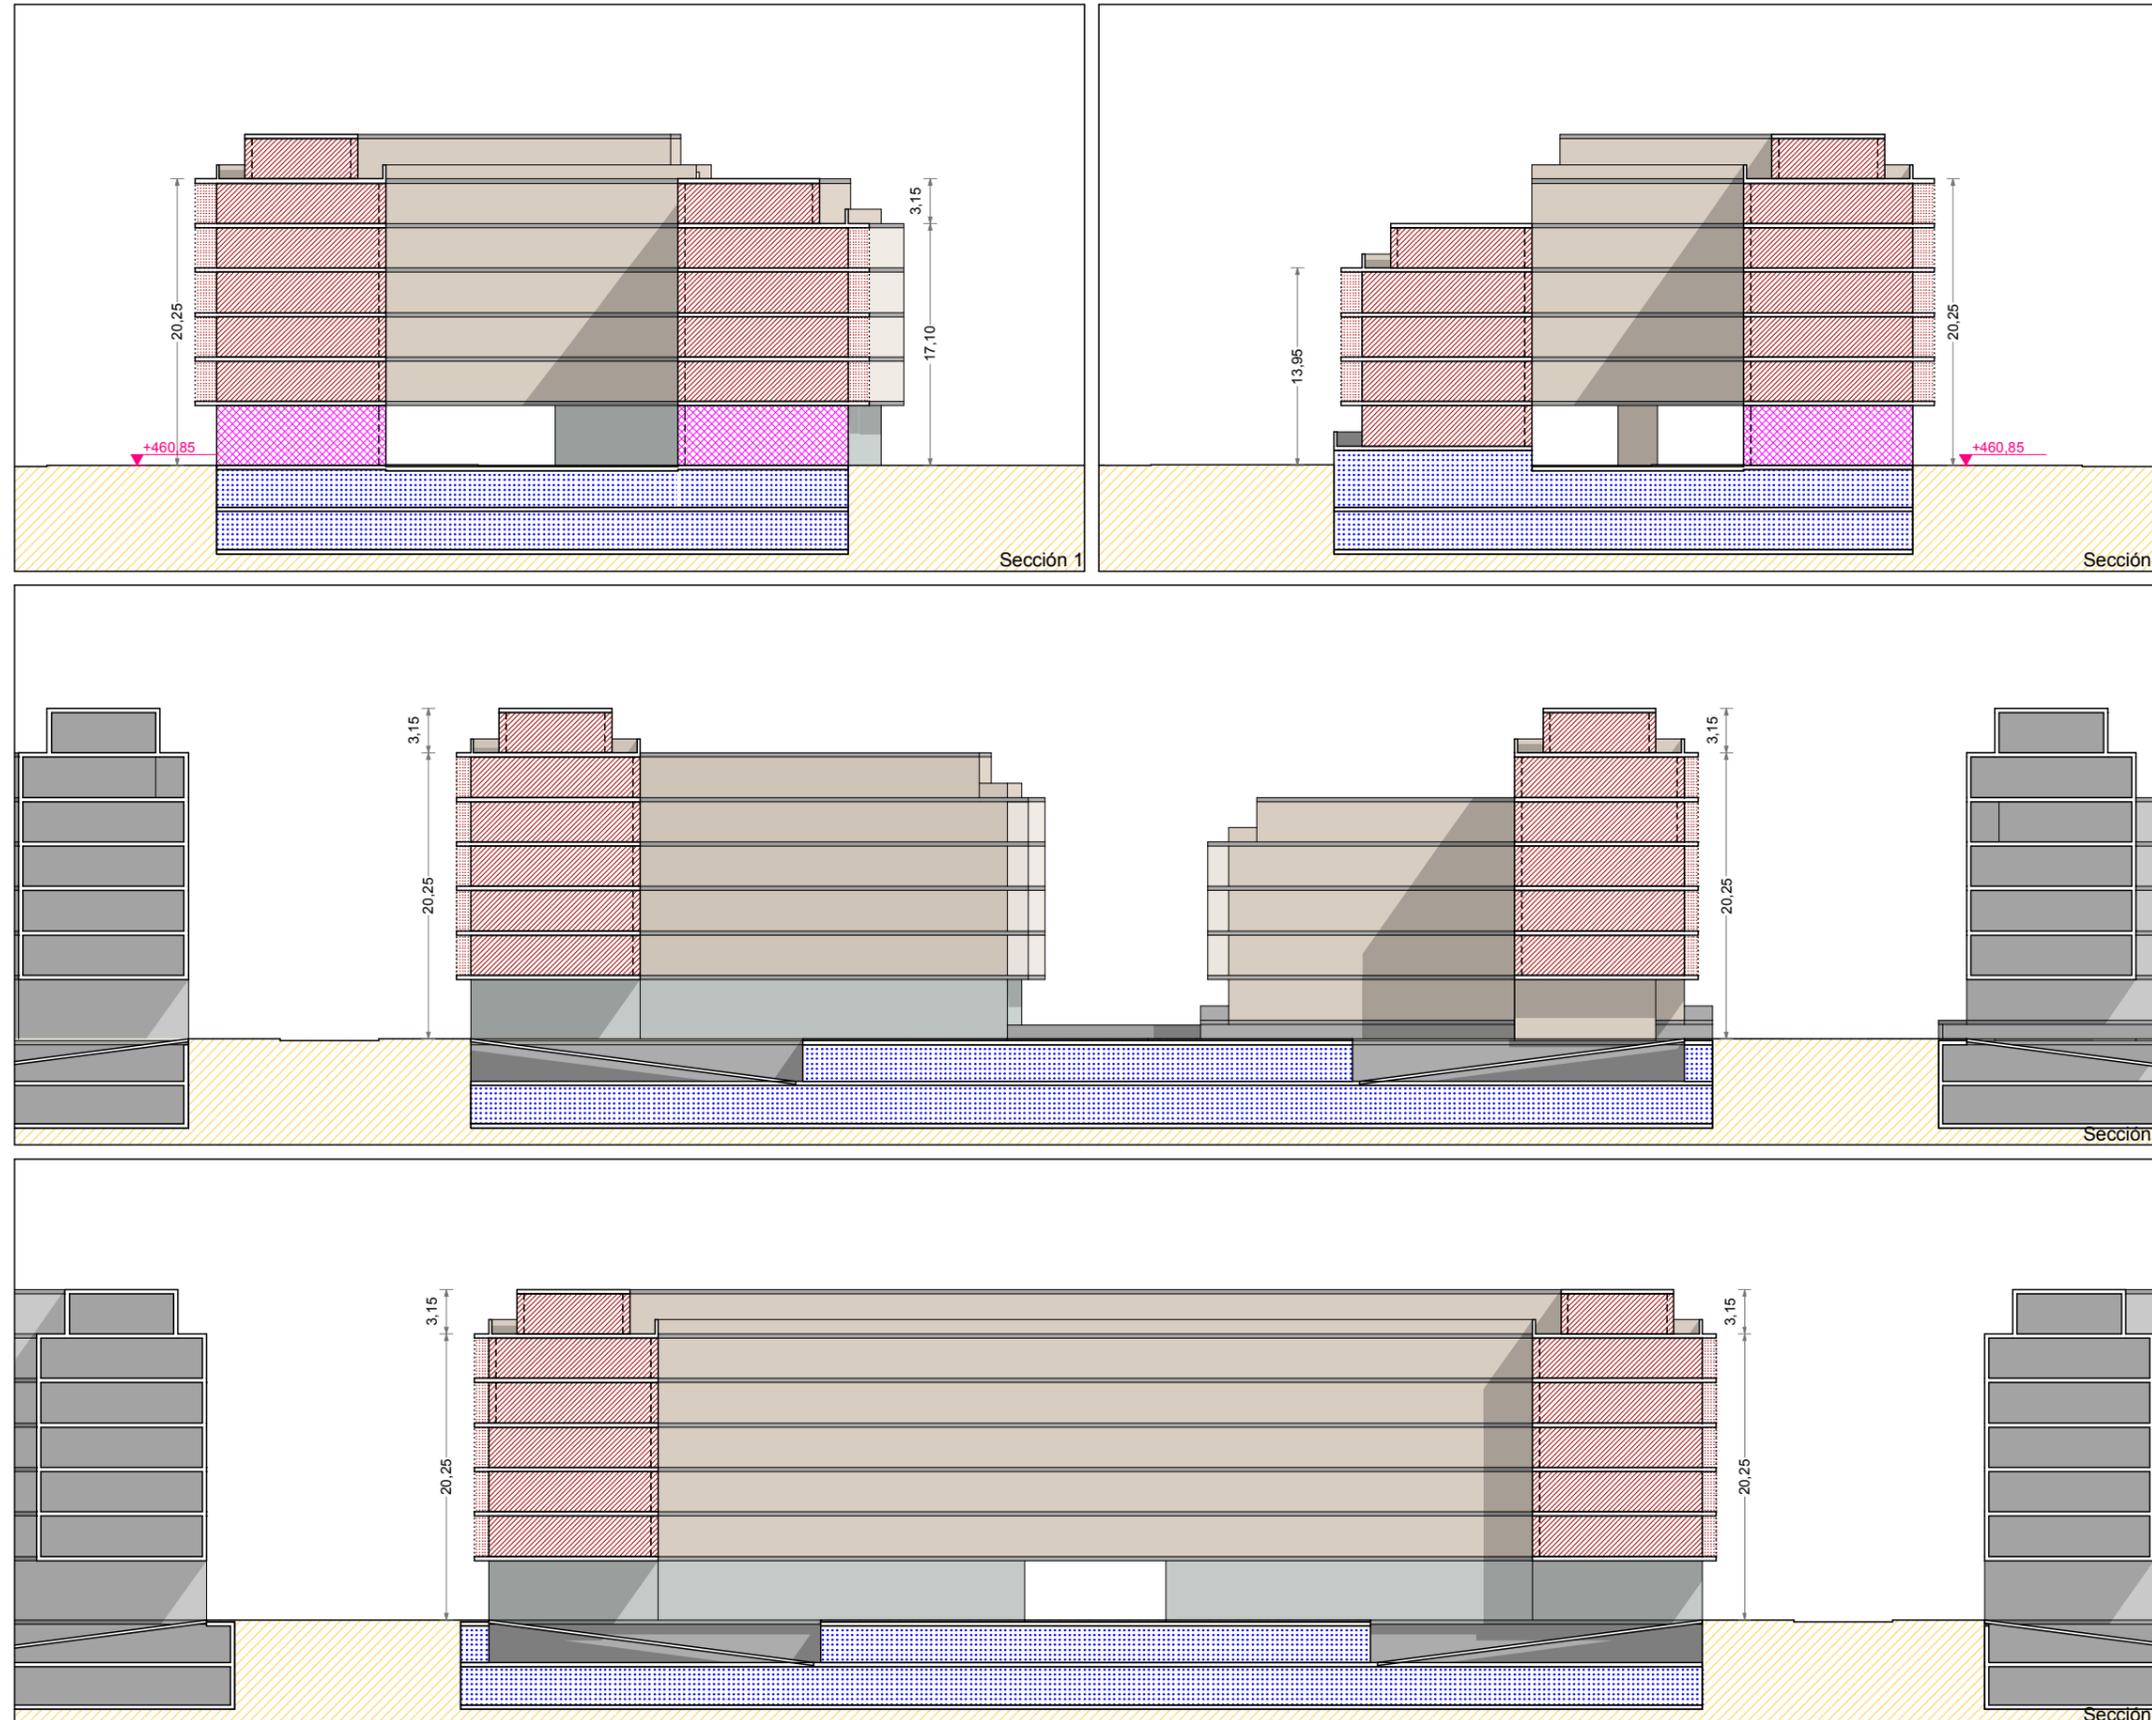

NOTA: La disposición de módulos de edificación -longitud del frente edificable y nº de los mismos- y, los límites que separan los distintos usos definidos, podrán reajustarse cumplimentando las condiciones genéricas de regulación de la forma de la edificación y las edificabilidades por usos establecidas en la presente Norma Particular.

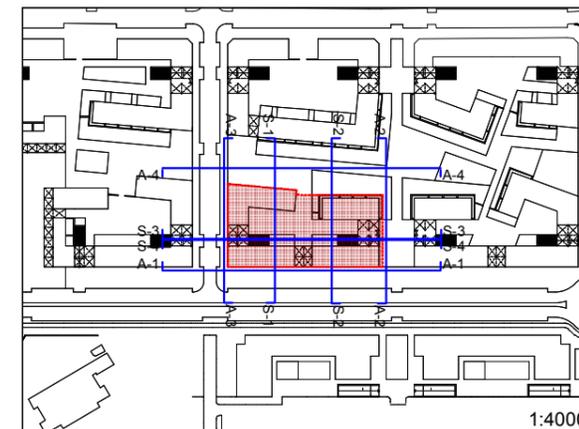

Artículo 576. Zonas "R"

5. Gráficos

PARCELA "R.9"

6. Secciones

Escala:

1/500