



Este documento es copia del original, propiedad de QBO ARQUITELIA S.L. Su uso total o parcial, así como cualquier reproducción o cesión a terceros, requerirá la autorización expresa de QBO ARQUITELIA S.L. quedando prohibida cualquier modificación unilateral del mismo.

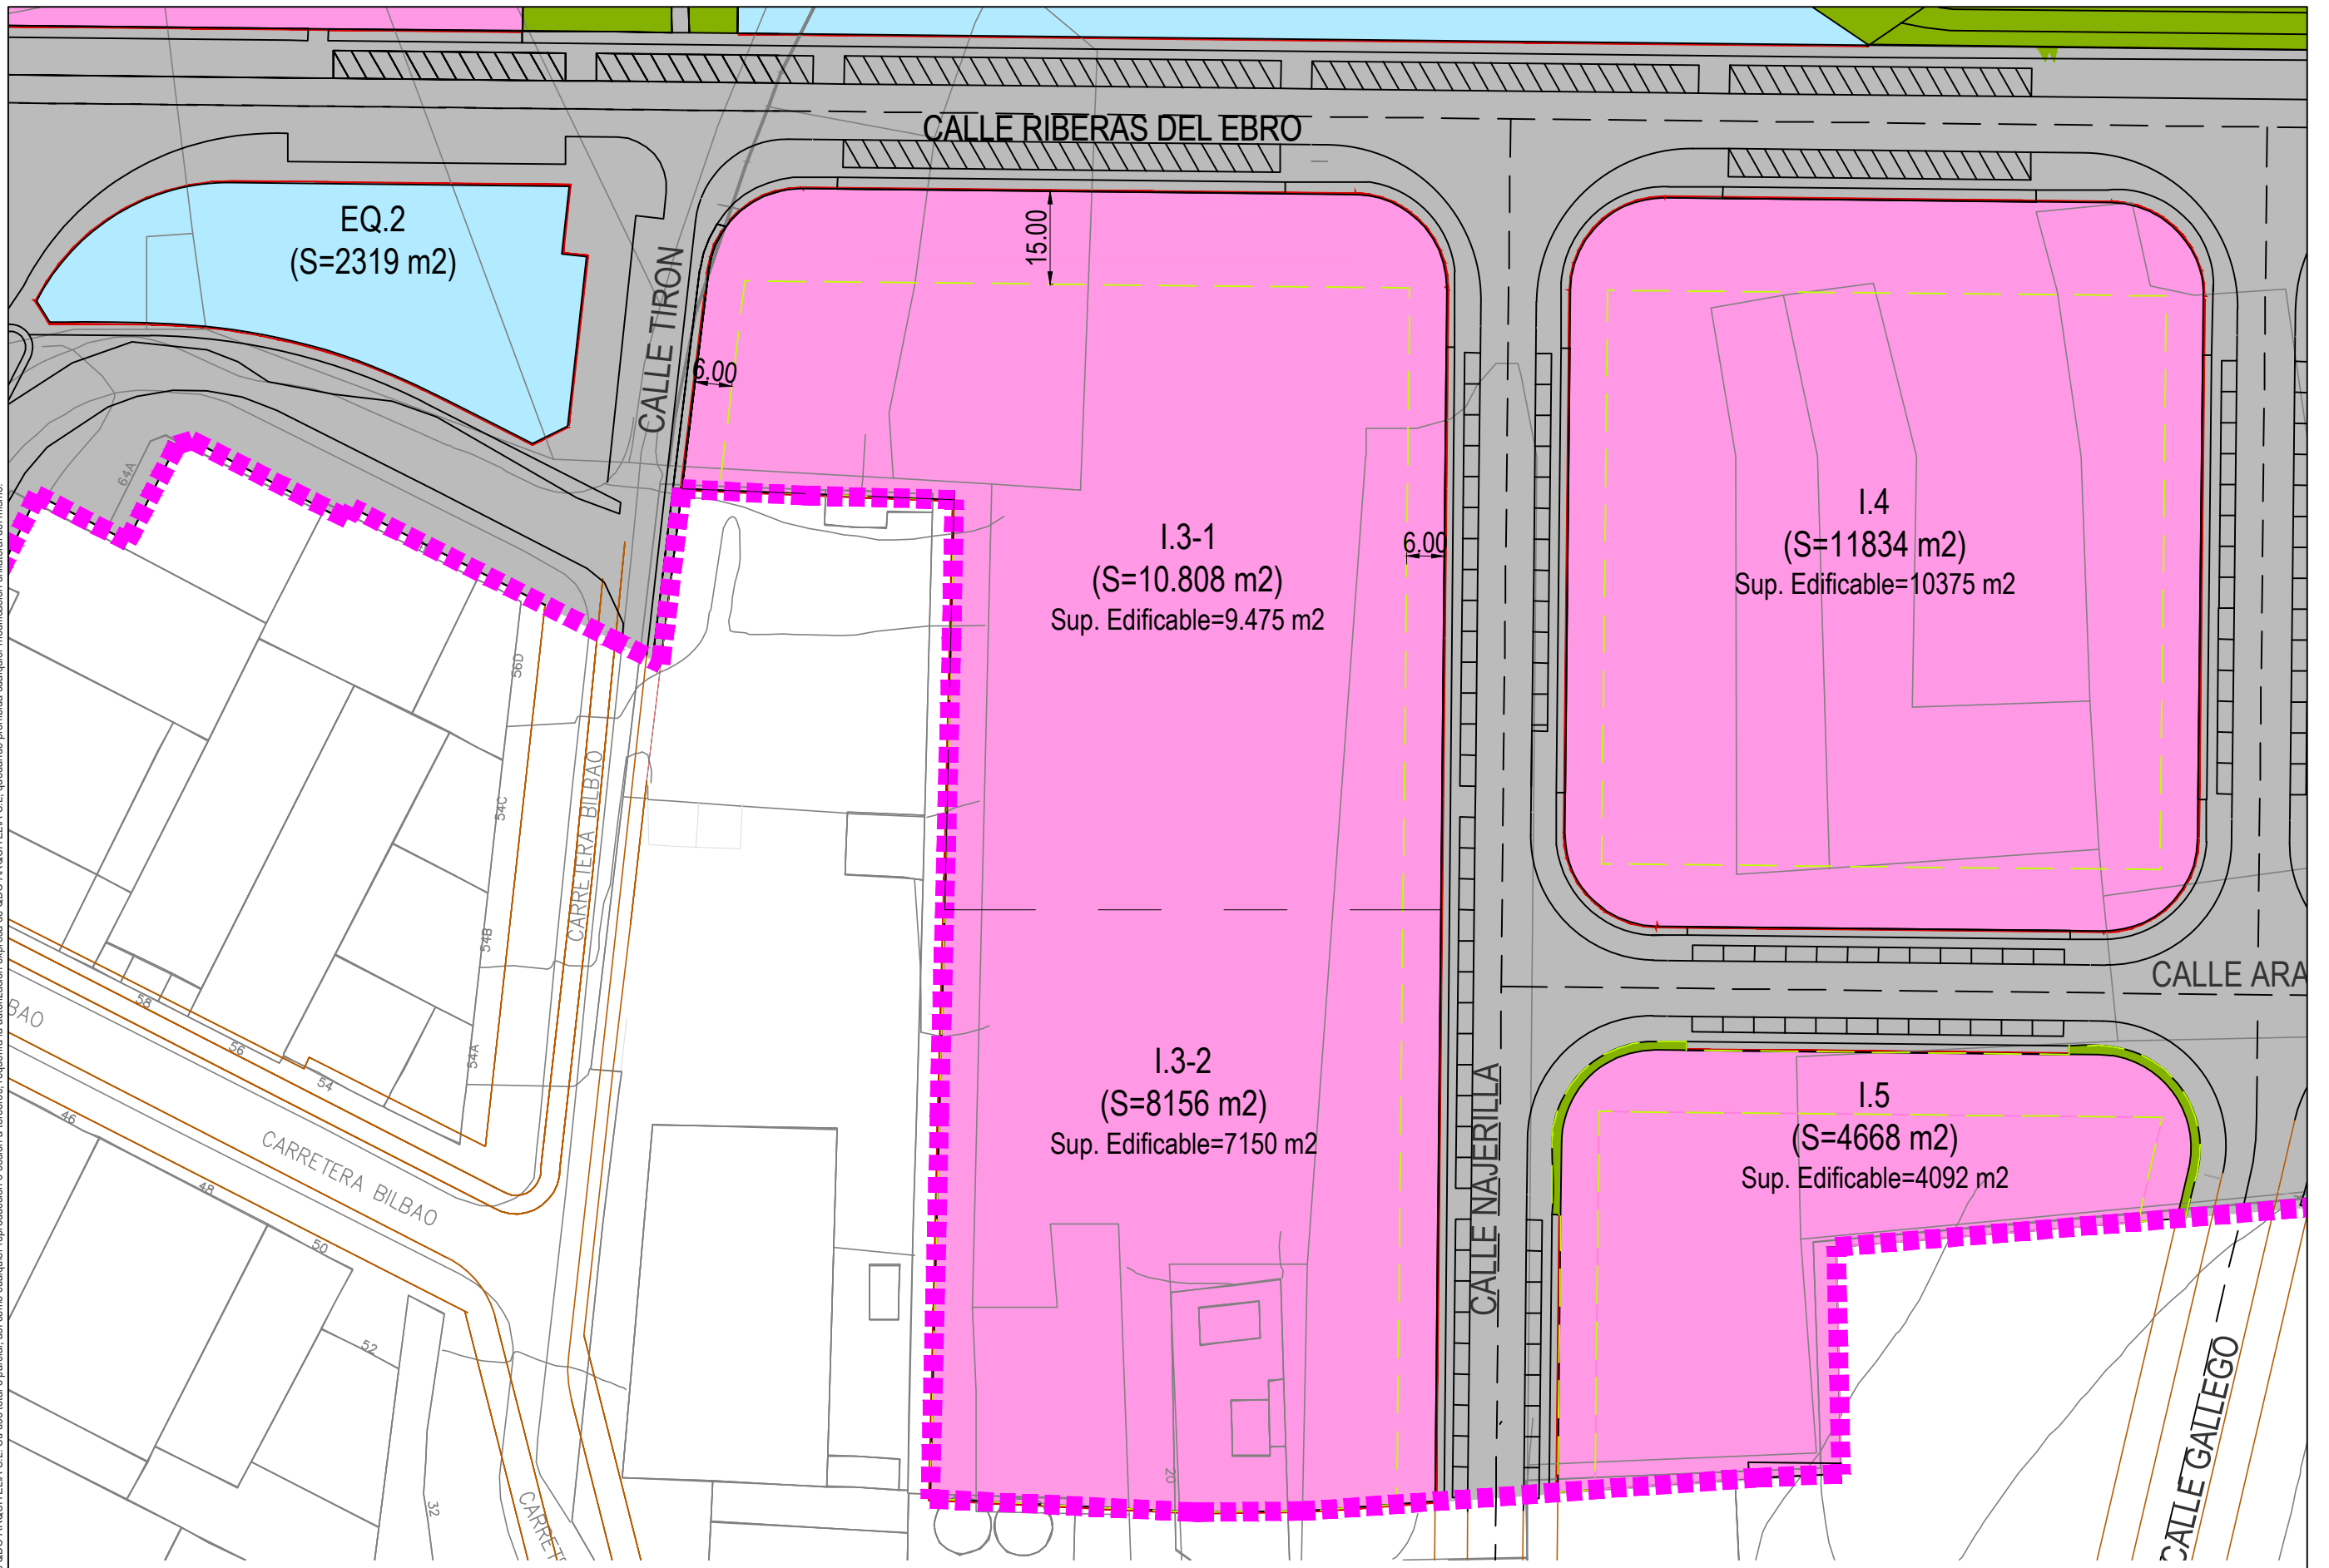

- USO INDUSTRIAL
- EQUIPAMIENTOS
- LIMITE del SECTOR
- USO TERCIARIO
- ESPACIOS LIBRES
- LIMITE de CALIFICACION de USO
- ALINEACIONES
- ALINEACIONES MÁX. / OBLIGATORIAS
- EQUIPAMIENTO PRIVADO (TERCIARIO)
- VIARIO PÚBLICO
- LINDEROS

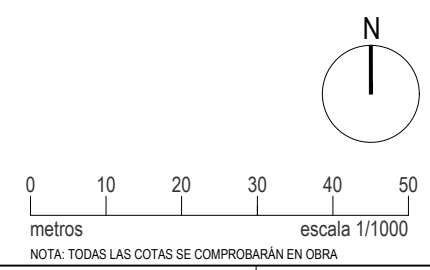

PROYECTO DE EJECUCIÓN
 MODIFICACIÓN PUNTUAL DEL PGOU
 EN EL SECTOR APD-1/T "LAS CALIFORNIAS"
 PARCELA I-3.1

CALLE RIBERAS DEL EBRO.
 MIRANDA DE EBRO (BURGOS)

Promotor: SEMARK AC GROUP S.A.

arquitecto: 846 del COAR
 BEATRIZ MARTÍNEZ FERNÁNDEZ

bmip

1.2
 Febrero 2024

ORDENACIÓN VIGENTE.
 DETALLE.

Escala 1:1000