




Este documento es copia del original, propiedad de QBO ARQUITELIA S.L. Su uso total o parcial, así como cualquier reproducción o cesión a terceros, requerirá la autorización expresa de QBO ARQUITELIA S.L. quedando prohibida cualquier modificación unilateral del mismo.

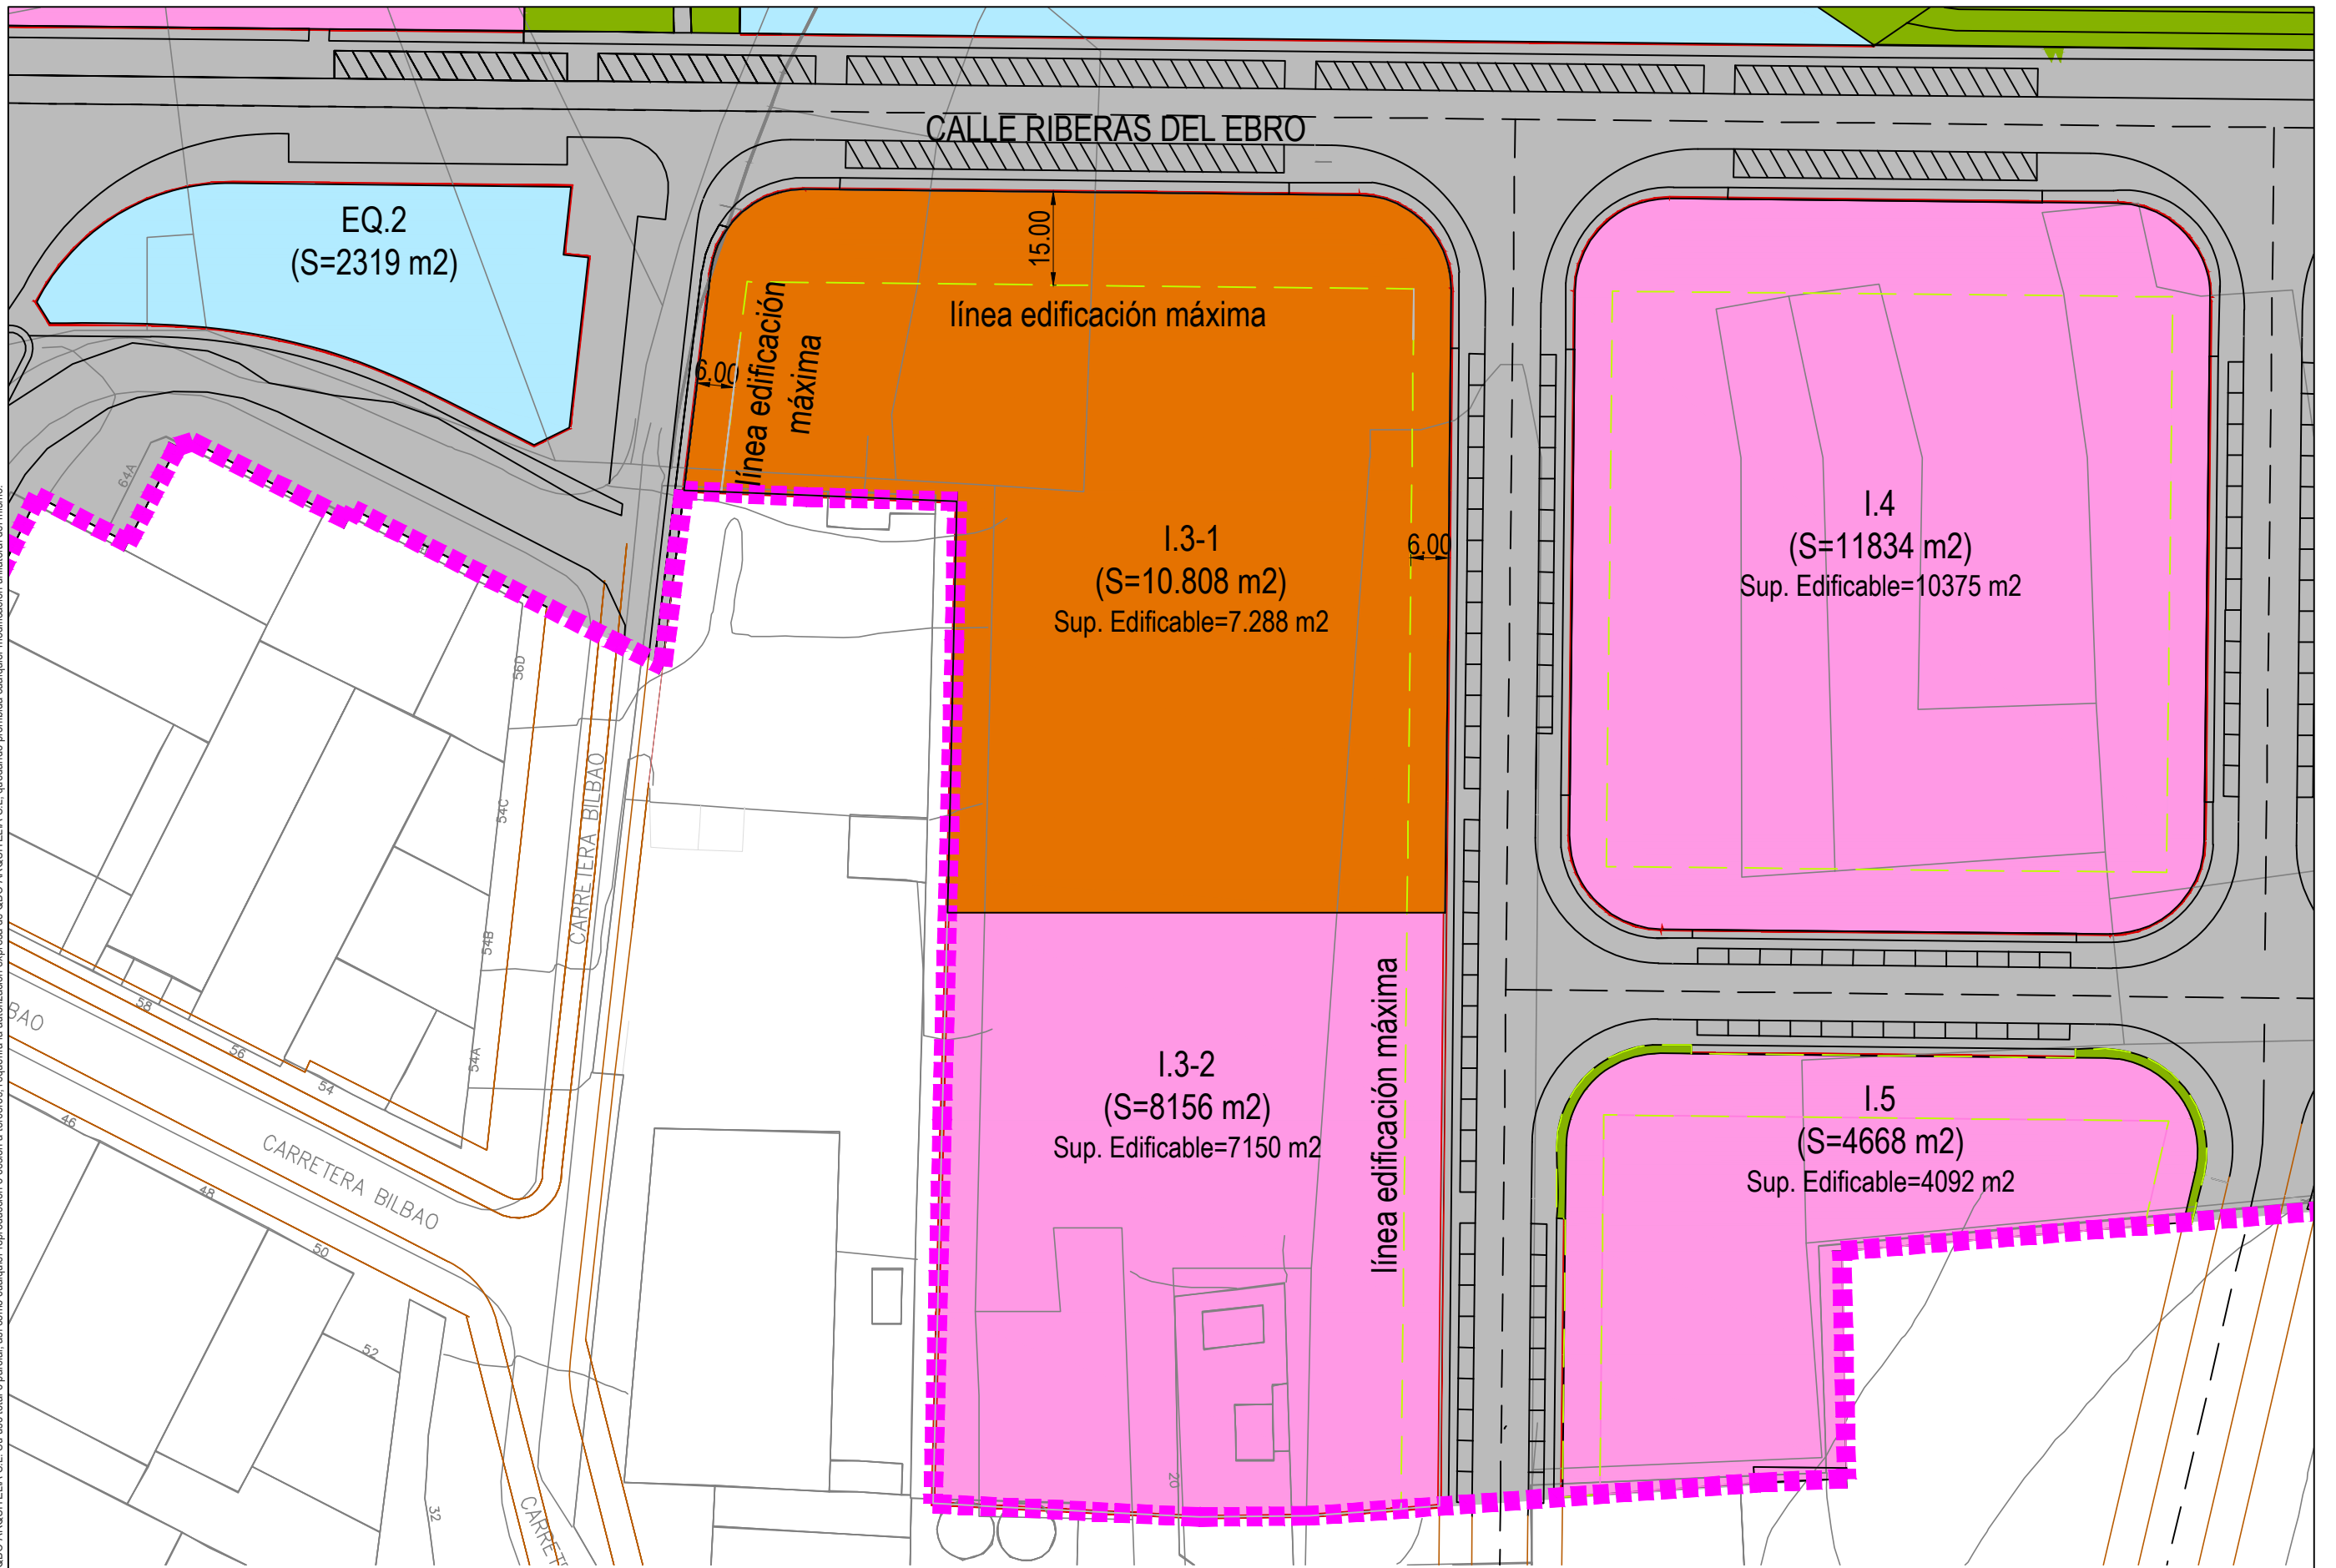

- |  |   |   |
|--|---|---|
|  USO INDUSTRIAL                   |  EQUIPAMIENTOS   |  LIMITE del SECTOR               |
|  USO TERCIARIO                    |  ESPACIOS LIBRES |  LIMITE de CALIFICACION de USO   |
|  EQUIPAMIENTO PRIVADO (TERCIARIO) |  VIARIO PÚBLICO  |  ALINEACIONES                    |
|  |   |  ALINEACIONES MÁX./ OBLIGATORIAS |
|  |   |  LINDEROS                        |

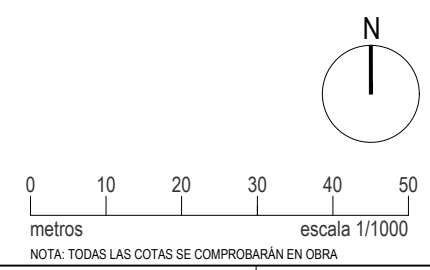

**PROYECTO DE EJECUCIÓN**  
 MODIFICACIÓN PUNTUAL DEL PGOU  
 EN EL SECTOR APD-1/T "LAS CALIFORNIAS"  
 PARCELA I-3.1  
 CALLE RIBERAS DEL EBRO.  
 MIRANDA DE EBRO (BURGOS)  
 Promotor: SEMARK AC GROUP S.A.

arquitecto: 846 del COAR  
 BEATRIZ MARTÍNEZ FERNÁNDEZ  


**0.2**  
 Febrero 2024  
 ORDENACIÓN PROPUESTA.  
 DETALLE.  
 Escala 1:1000