


ACTUAL

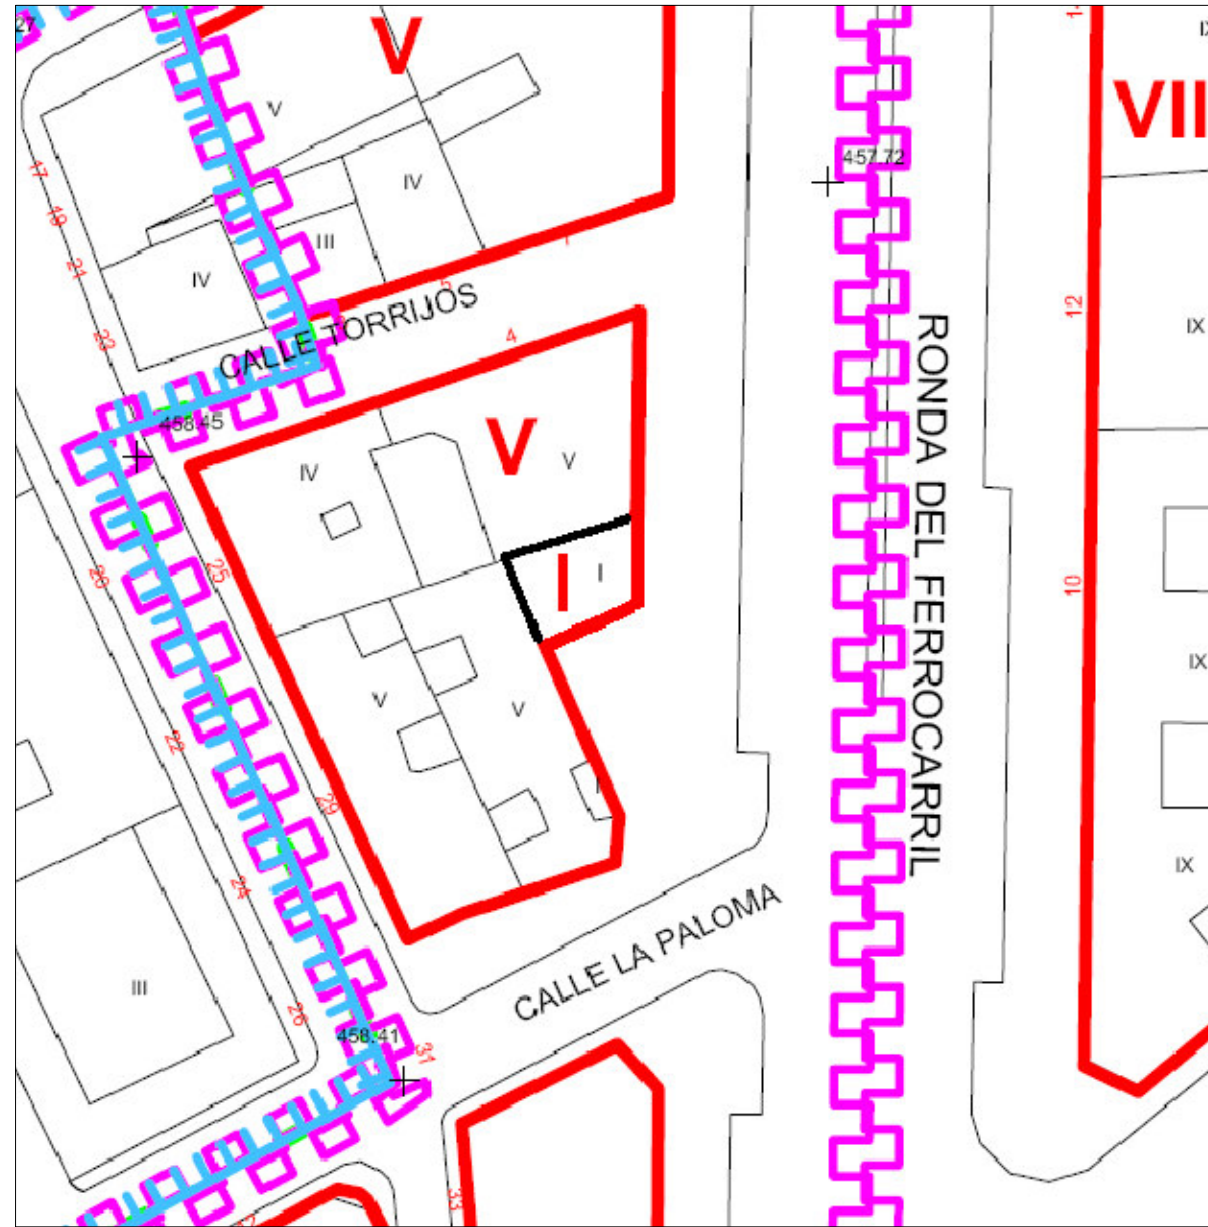

MODIFICADO

| CLASIFICACIÓN DEL SUELO | |
|--|--|
| SU | SUELO URBANO |
| SUE | SUELO URBANIZABLE DELIMITADO |
| SUE - D | SUELO URBANIZABLE NO DELIMITADO |
| SR | SUELO RÚSTICO (según categorías establecidas en la ordenación del término municipal) |
| SISTEMAS GENERALES | |
| SG-EL | ESPACIOS LIBRES PÚBLICOS |
| SG-EQ | EQUIPAMIENTO |
| SG-S | SERVICIOS URBANOS |
| SG-V | VÍAS PÚBLICAS A OBTENER |
| SG-VP | VÍAS PECUARIAS |
| SISTEMAS DE OBTENCIÓN | |
| (E) | EXISTENTE |
| (RUE) | ADSCRITO A SECTOR DE SUELO URBANIZABLE |
| (EXP) | EXPROPIACIÓN SUPRAMUNICIPAL |
| PLANEAMIENTO DE DESARROLLO | |
| ED | ESTUDIO DE DETALLE |
| PP | PLAN PARCIAL EN SUELO URBANIZABLE |
| PE | PLAN ESPECIAL |
| PERI | PLAN ESPECIAL DE REFORMA INTERIOR |
| APD- | ÁREAS DE PLANEAMIENTO EN DESARROLLO |
| ÁMBITOS DE GESTIÓN | |
| AA | ACTUACIONES AISLADAS |
| S | SECTORES EN SUELO URBANO NO CONSOLIDADO |
| UA | UNIDADES DE ACTUACIÓN |
| UED | UNIDADES DE EJECUCIÓN EN DESARROLLO |
| ORDENANZAS DE USO DEL SUELO | |
| - Suelo Urbano: N° () 1ª Ordenanza, Grado, Subgrado | |
| 1 (CH) | CONJUNTO HISTÓRICO |
| 2 (RET) | RESIDENCIAL ENSANCHO TRADICIONAL |
| 3 (REA) | RESIDENCIAL ENSANCHO MODERNO |
| 4 (RE) | RESIDENCIAL EXTENSIVO |
| 5 (RBE) | RESIDENCIAL BLOQUE EXENTO |
| 6 (RUC) | RESIDENCIAL UNIFAMILIAR EN CASCO |
| 7 (RUE) | RESIDENCIAL UNIFAMILIAR EXTENSIVO |
| 8 (I) | INDUSTRIAL |
| 9 (T) | TERCIARIO |
| 10 (EQ) | EQUIPAMIENTOS |
| 11 (EL) | ESPACIOS LIBRES Y ZONAS VERDES |
| 12 (SGF) | SISTEMA GENERAL FERROVIARIO |
| - Suelo Urbanizable Delimitado | |
| APD- | ÁREAS DE PLANEAMIENTO EN DESARROLLO |
| SUE-DIR | SECTOR "MIRANDA SUR" |
| IV | ALINEACIÓN OFICIAL Y N° MÁX. DE ALTURAS (N° = VIVIENDA PROTEGIDA) |
| ALINEACIÓN DE EDIFICACIÓN | |
| LÍNEA DE RETRANQUEO OBLIGATORIO | |
| SISTEMAS LOCALES (1) = TITULARIDAD PRIVADA (2) = LOCALIZACIÓN VINCULANTE | |
| EL | ESPACIOS LIBRES PÚBLICOS |
| EQ | EQUIPAMIENTOS |
| E | EDUCATIVO |
| D | DEPORTIVO |
| R | RECREATIVO |
| S | SANITARIO, ASISTENCIAL |
| So | SOCIOCULTURAL |
| Co | COMERCIAL |
| A | ADMINISTRACIÓN, SERVICIOS PÚBLICOS E INSTITUCIONES |
| S | SERVICIOS URBANOS |
| V | VÍAS PÚBLICAS A OBTENER |
| VP | VÍAS PECUARIAS A OBTENER |
| ZL | ZONA LIBRE PRIVADA (1) = SUELO PÚBLICO DE SUPERFICIE (2) = SUELO PRIVADO DE SUPERFICIE |
| A-17 | ELEMENTO CATALOGADO |
| USOS DECLARADOS FUERA DE ORDENACIÓN | |

ESTUDIO DE DETALLE
C/ LEOPOLDO LEWIN, 27
MIRANDA DE EBRO, BURGOS

U02

plano ALINEACIONES ACTUALES Y MODIFICADAS
fecha MAYO 2008 escala 1/500

propiedad **Martín CALVO IZQUIERDO**

arquitecto **Inmaculada MEDRANO DEL VAL**

Inmaculada MEDRANO DEL VAL. Tel. 973713249
C/ Saimea Rubio 17, 37200 Miranda de Ebro, Burgos
ESTE PLANO NO PUEDE SER UTILIZADO SIN LA AUTORIZACIÓN DEL ARQUITECTO