



ACOMETIDA A SECTOR
SEGUN OPCION 1


 
 

CAMINO EL VERDINAL

CAMINO SUZANA A ORÓN

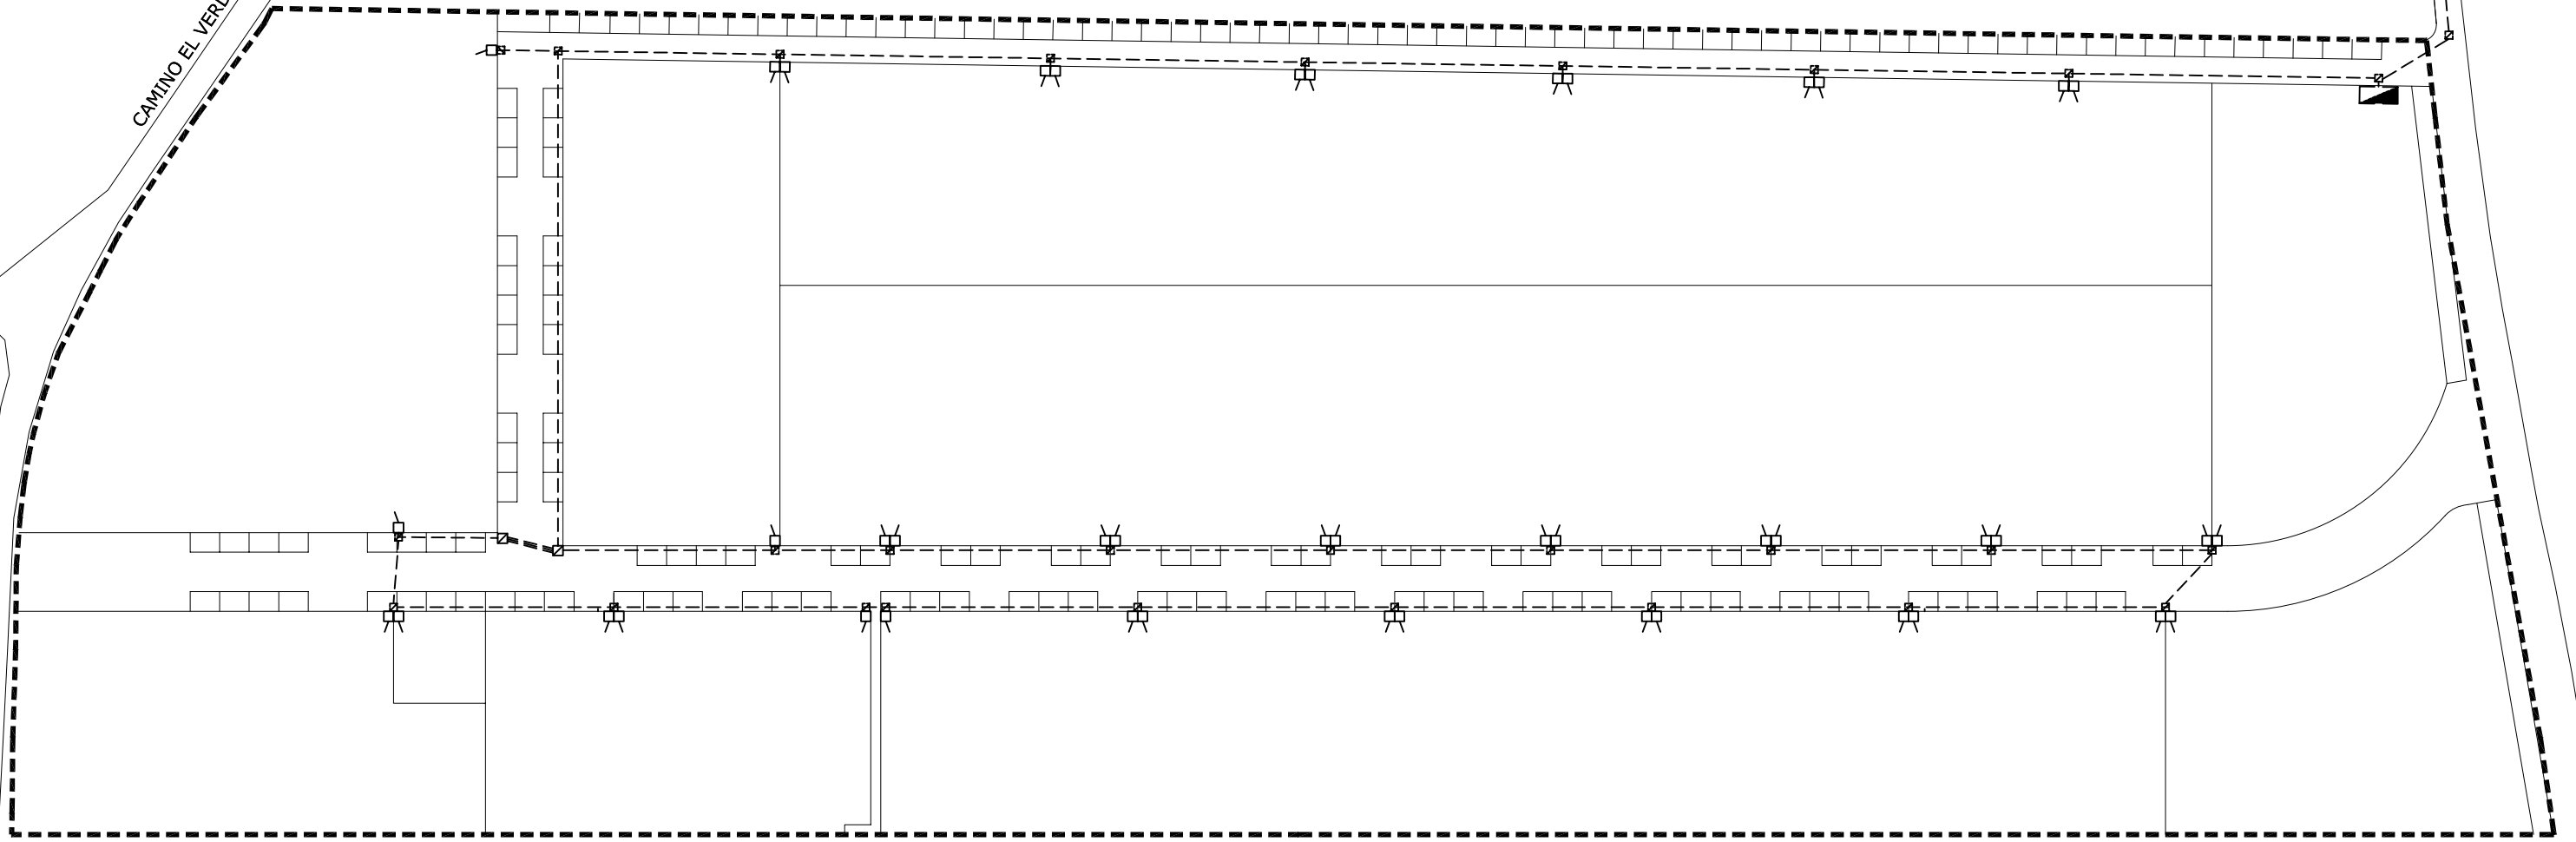

OPCIONES PLANTEADAS POR TELEFONICA

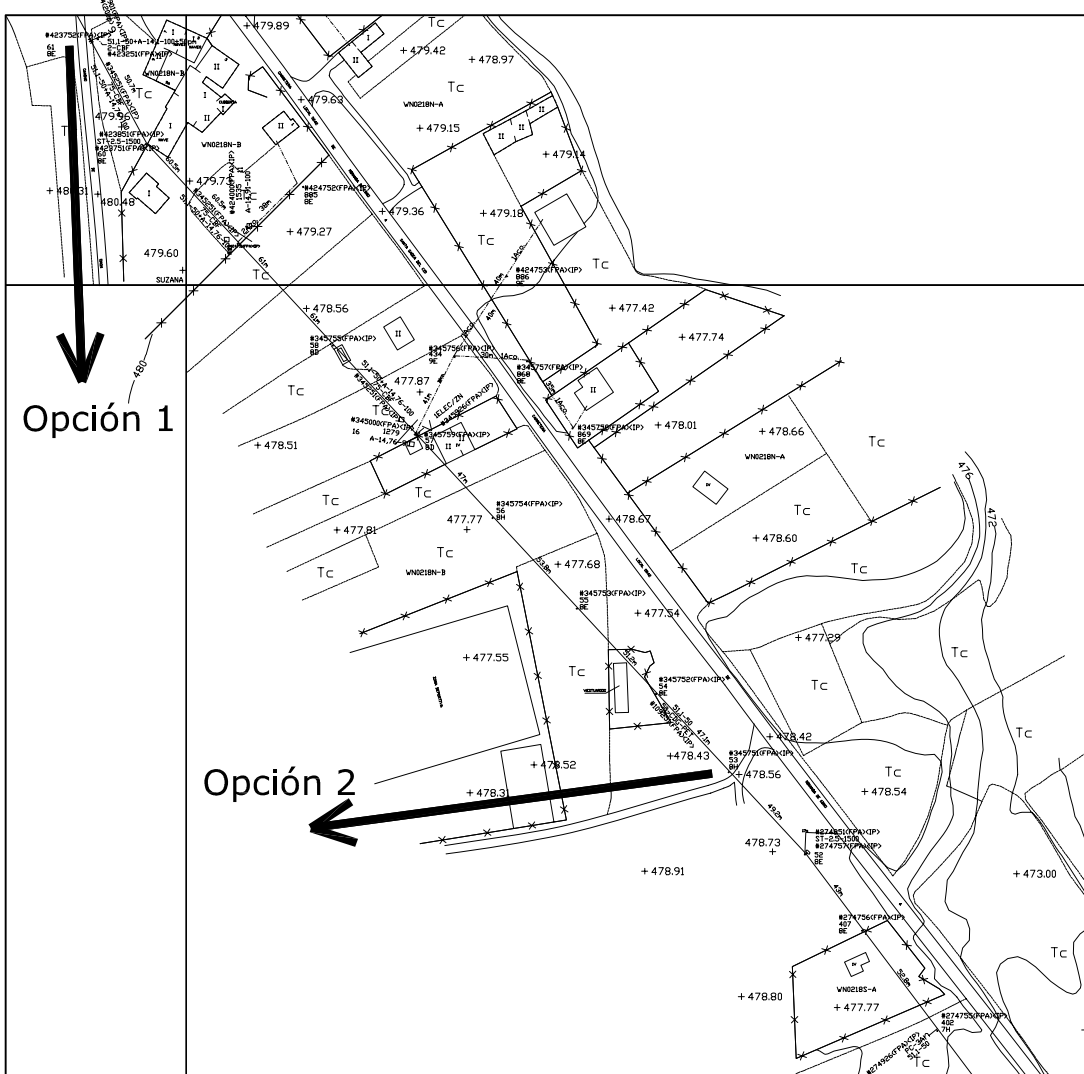

-  ARMARIO DE DISTRIBUCION
-  2C PVC 110 + 4C Ø63
-  ACOMETIDA DOMICILIARIA "TIPO H"
-  ARQUETA "TIPO D" PARA REGISTRO

REFUNDIDO

PLAN PARCIAL
DEL SECTOR SUE-D (S.1) "SUZANA"
E.M. SUZANA - MIRANDA DE EBRO (BURGOS)

ESQUEMA DE TELEFONÍA Y TELECOMUNICACIONES...



ESTUDIO DE
ARQUITECTURA,
INGENIERIA Y
URBANISMO.

C/FRANCIA, 30
MIRANDA DE EBRO
(Burgos)

LA PROPIEDAD	EL ARQUITECTO	
SUZANA C.B.	JAVIER GONZÁLEZ ÁGREDA.	
FECHA	ESCALA	PLANO
OCTUBRE 2009	1/1000	0-12