


ESTUDIO DE DETALLE 2.012

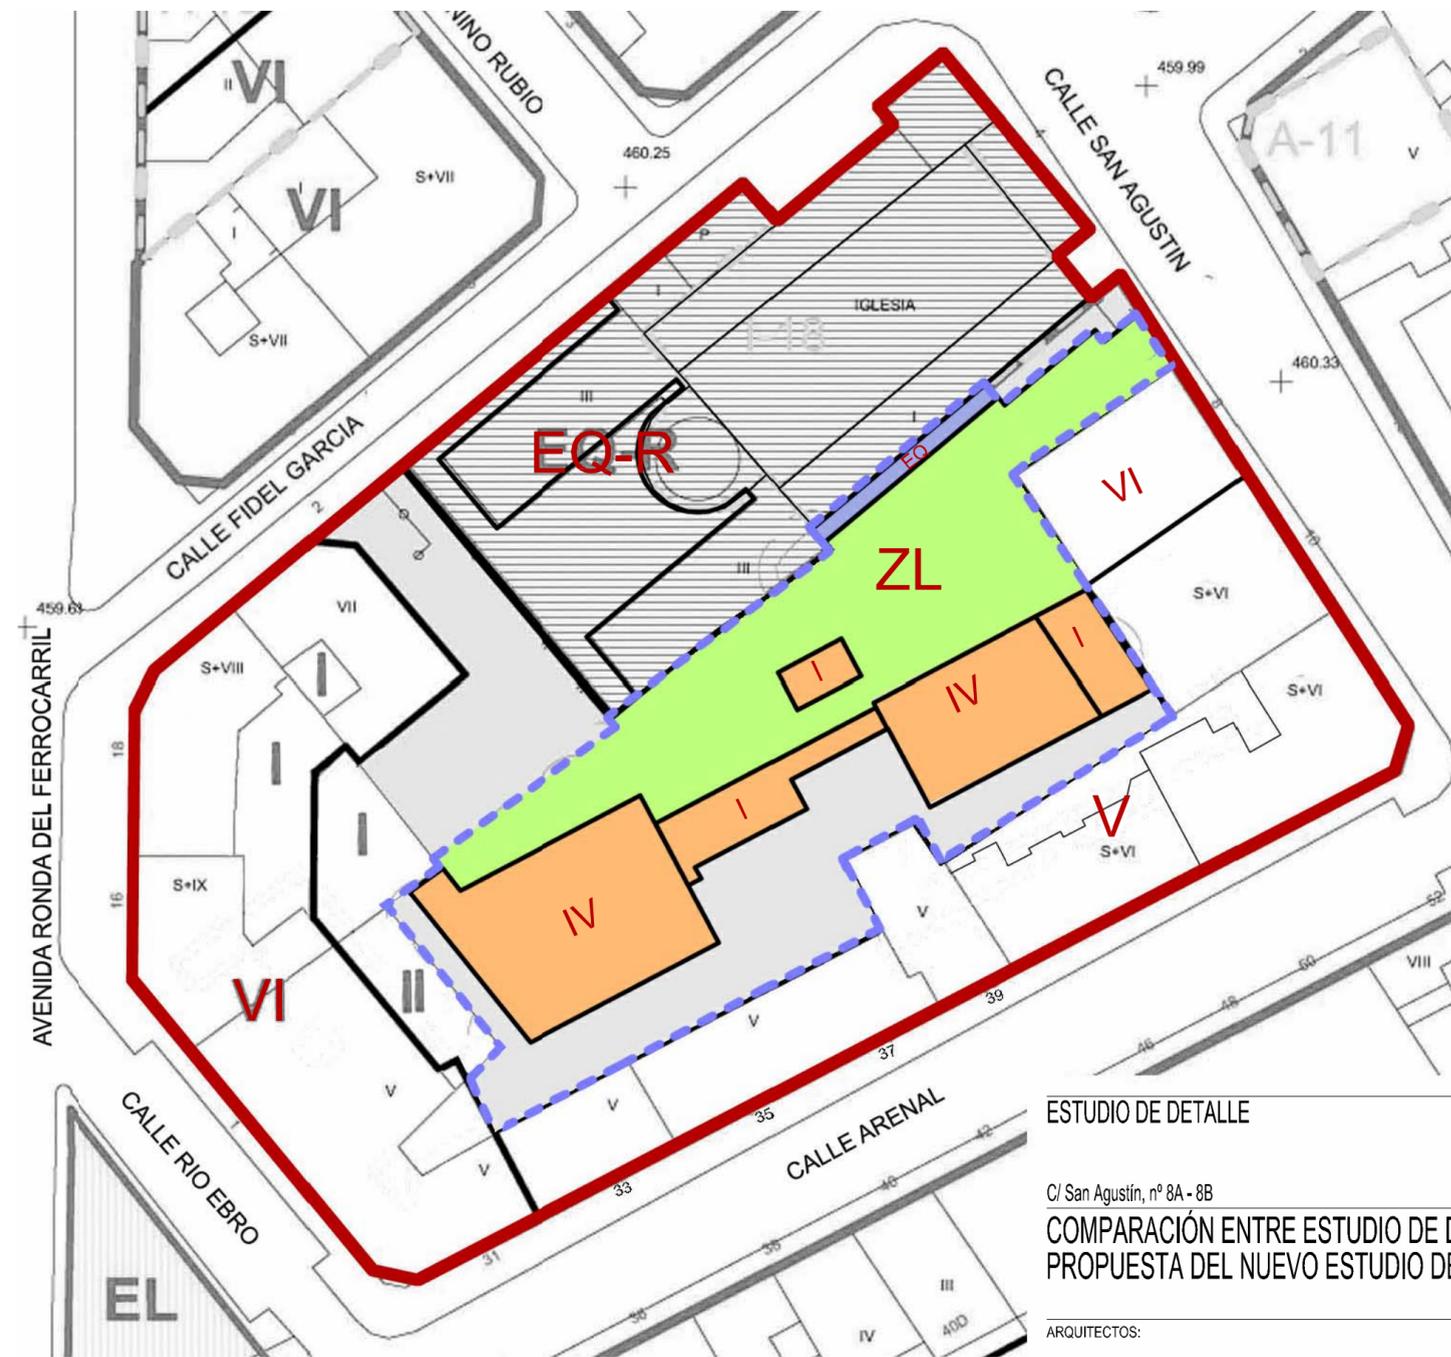

PROPUESTA NUEVO ESTUDIO DETALLE

ESTUDIO DE DETALLE

C/ San Agustín, nº 8A - 8B

COMPARACIÓN ENTRE ESTUDIO DE DETALLE 2.012 Y
PROPUESTA DEL NUEVO ESTUDIO DE DETALLE.

ARQUITECTOS:

MIRANDA DE EBRO

juan garcia eguiluz


Lalejandro velasco larrea

PROMOTOR:

SAN NICOLAS MIRANDA, S.L.

E 1:500

MARZO 2.014

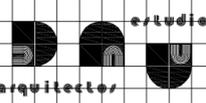

0-3