


C/RIGOBERTA MENCHU

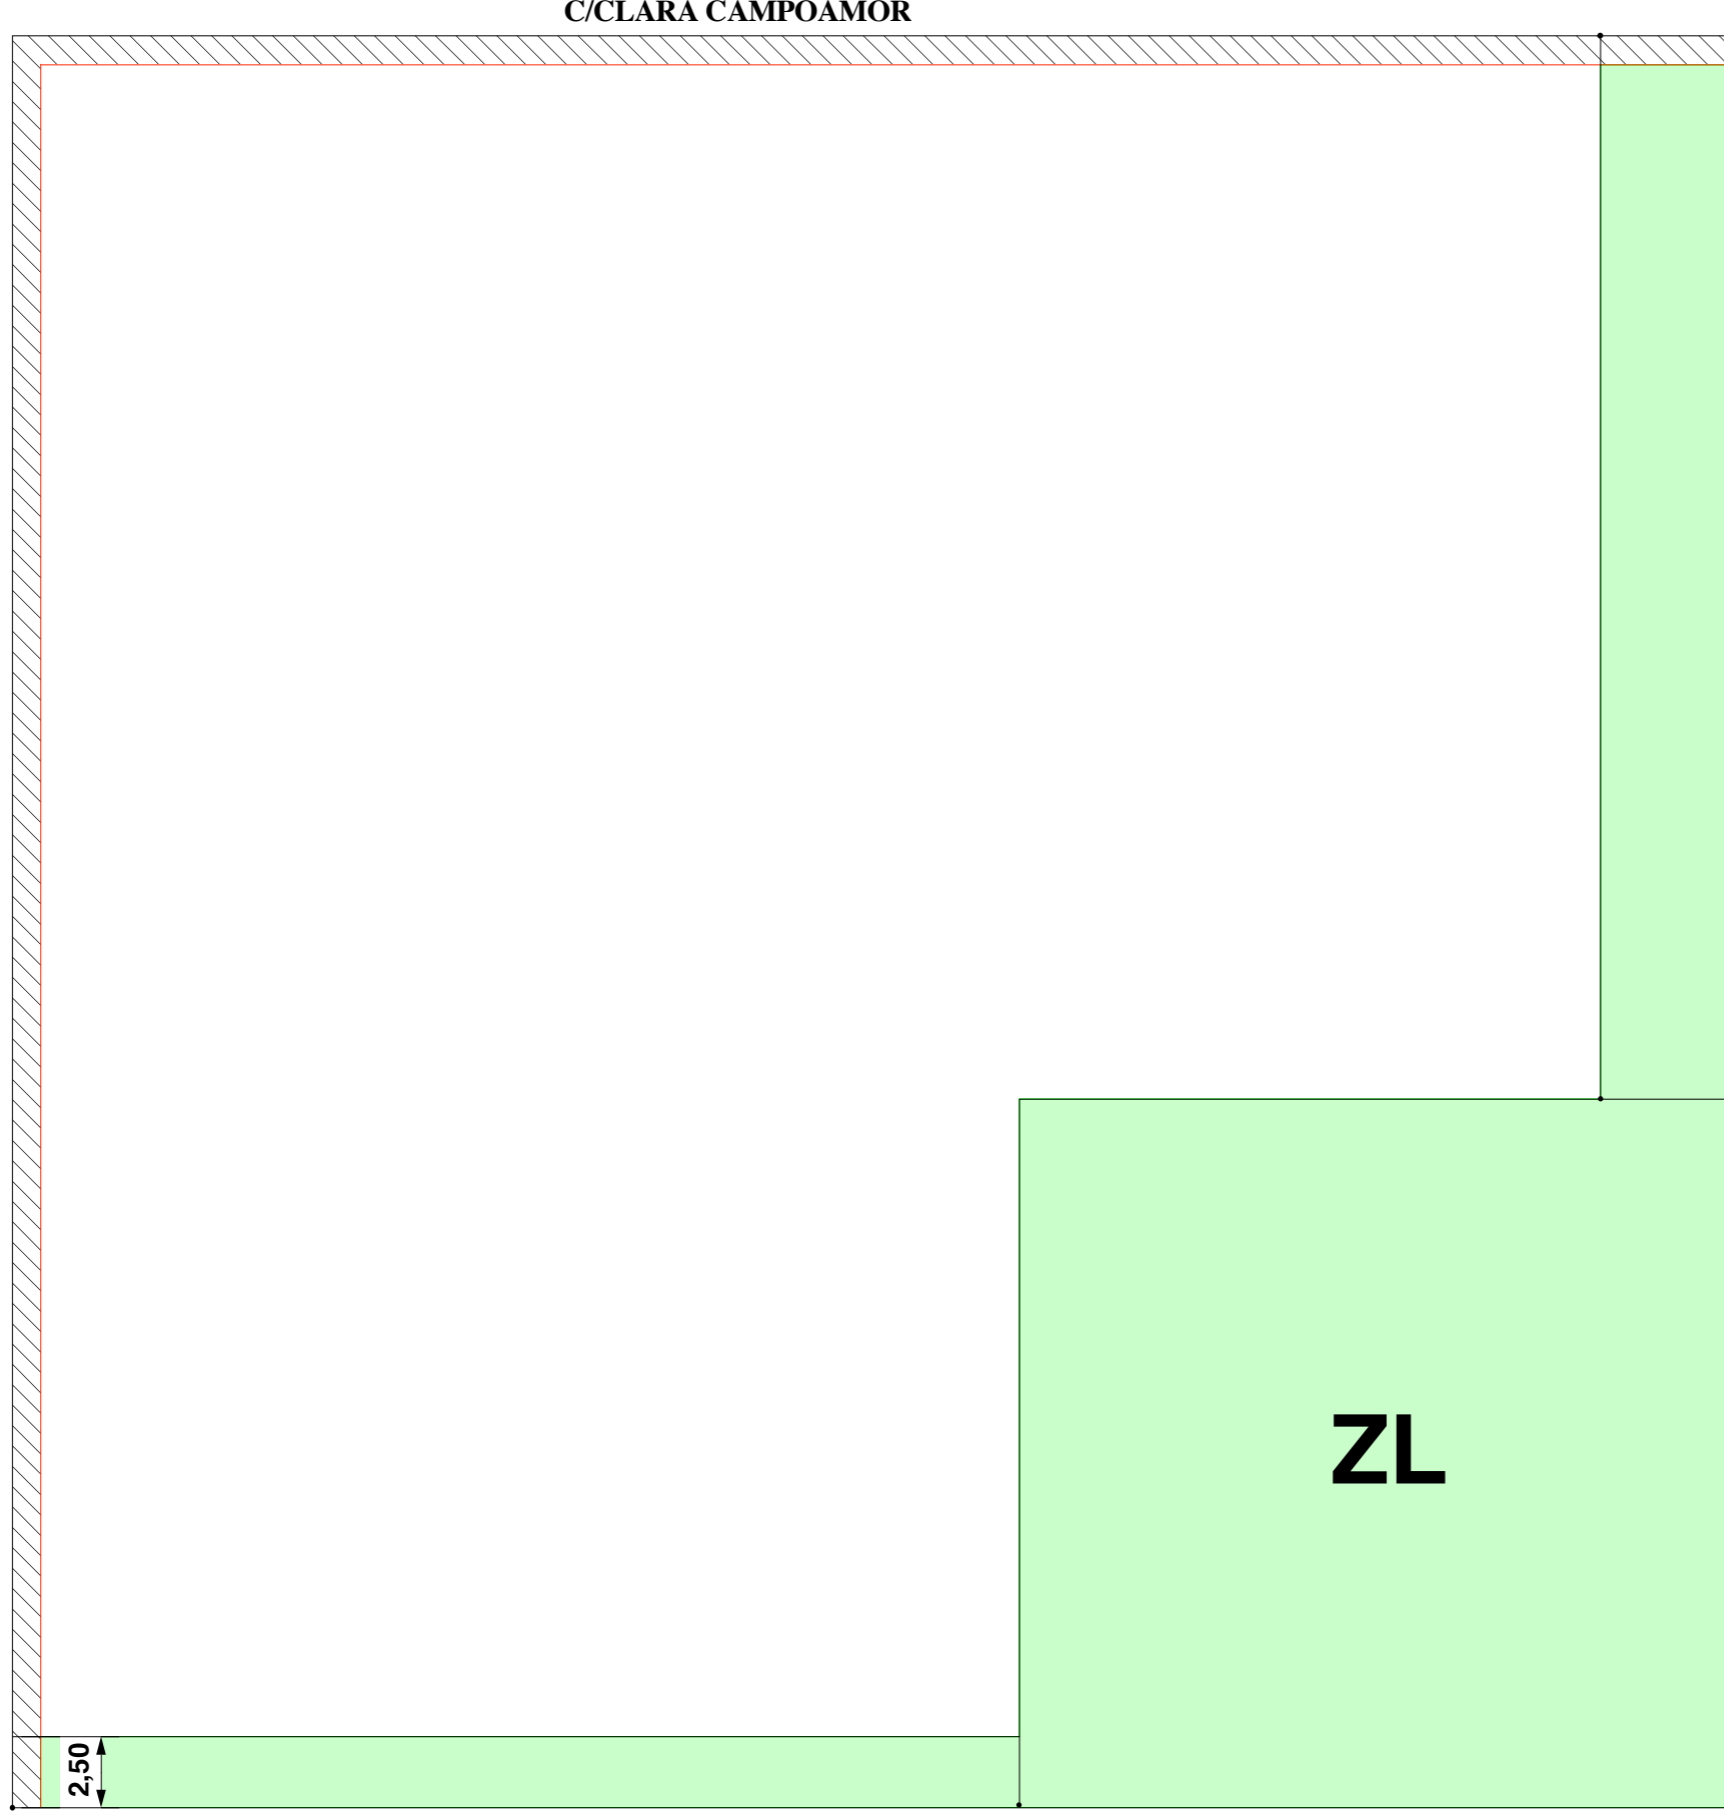

**PLANO :**

**ORDENACION ACTUAL**

**ESCALA.- 1/300**

**FEB-2012**

**N-3**

**ESTUDIO DE DETALLE**

PARCELA R-1 POLIGONO EL CRUCERO  
C/CLARA CAMPOAMOR C/ RIGOBERTA MENCHU  
-MIRANDA DE EBRO

**LA PROPIEDAD**

VASCO CONSTRUCCIONES SA

FERNANDO COLINA MARTINEZ

tlfno-Fax-947325113

email-325113@terra.es

**ARQUITECTO**