

AYUNTAMIENTO
DE
MIRANDA DE EBRO



PLAN ESPECIAL DEL
ÁREA DE REGENERACIÓN URBANA EBRO-ENTREVÍAS


PLANO DE INFORMACIÓN
SITUACIÓN DEL ÁREA EN CASCO URBANO

1.1

ESCALA E:1/10.000

FECHA

ABRIL 2016

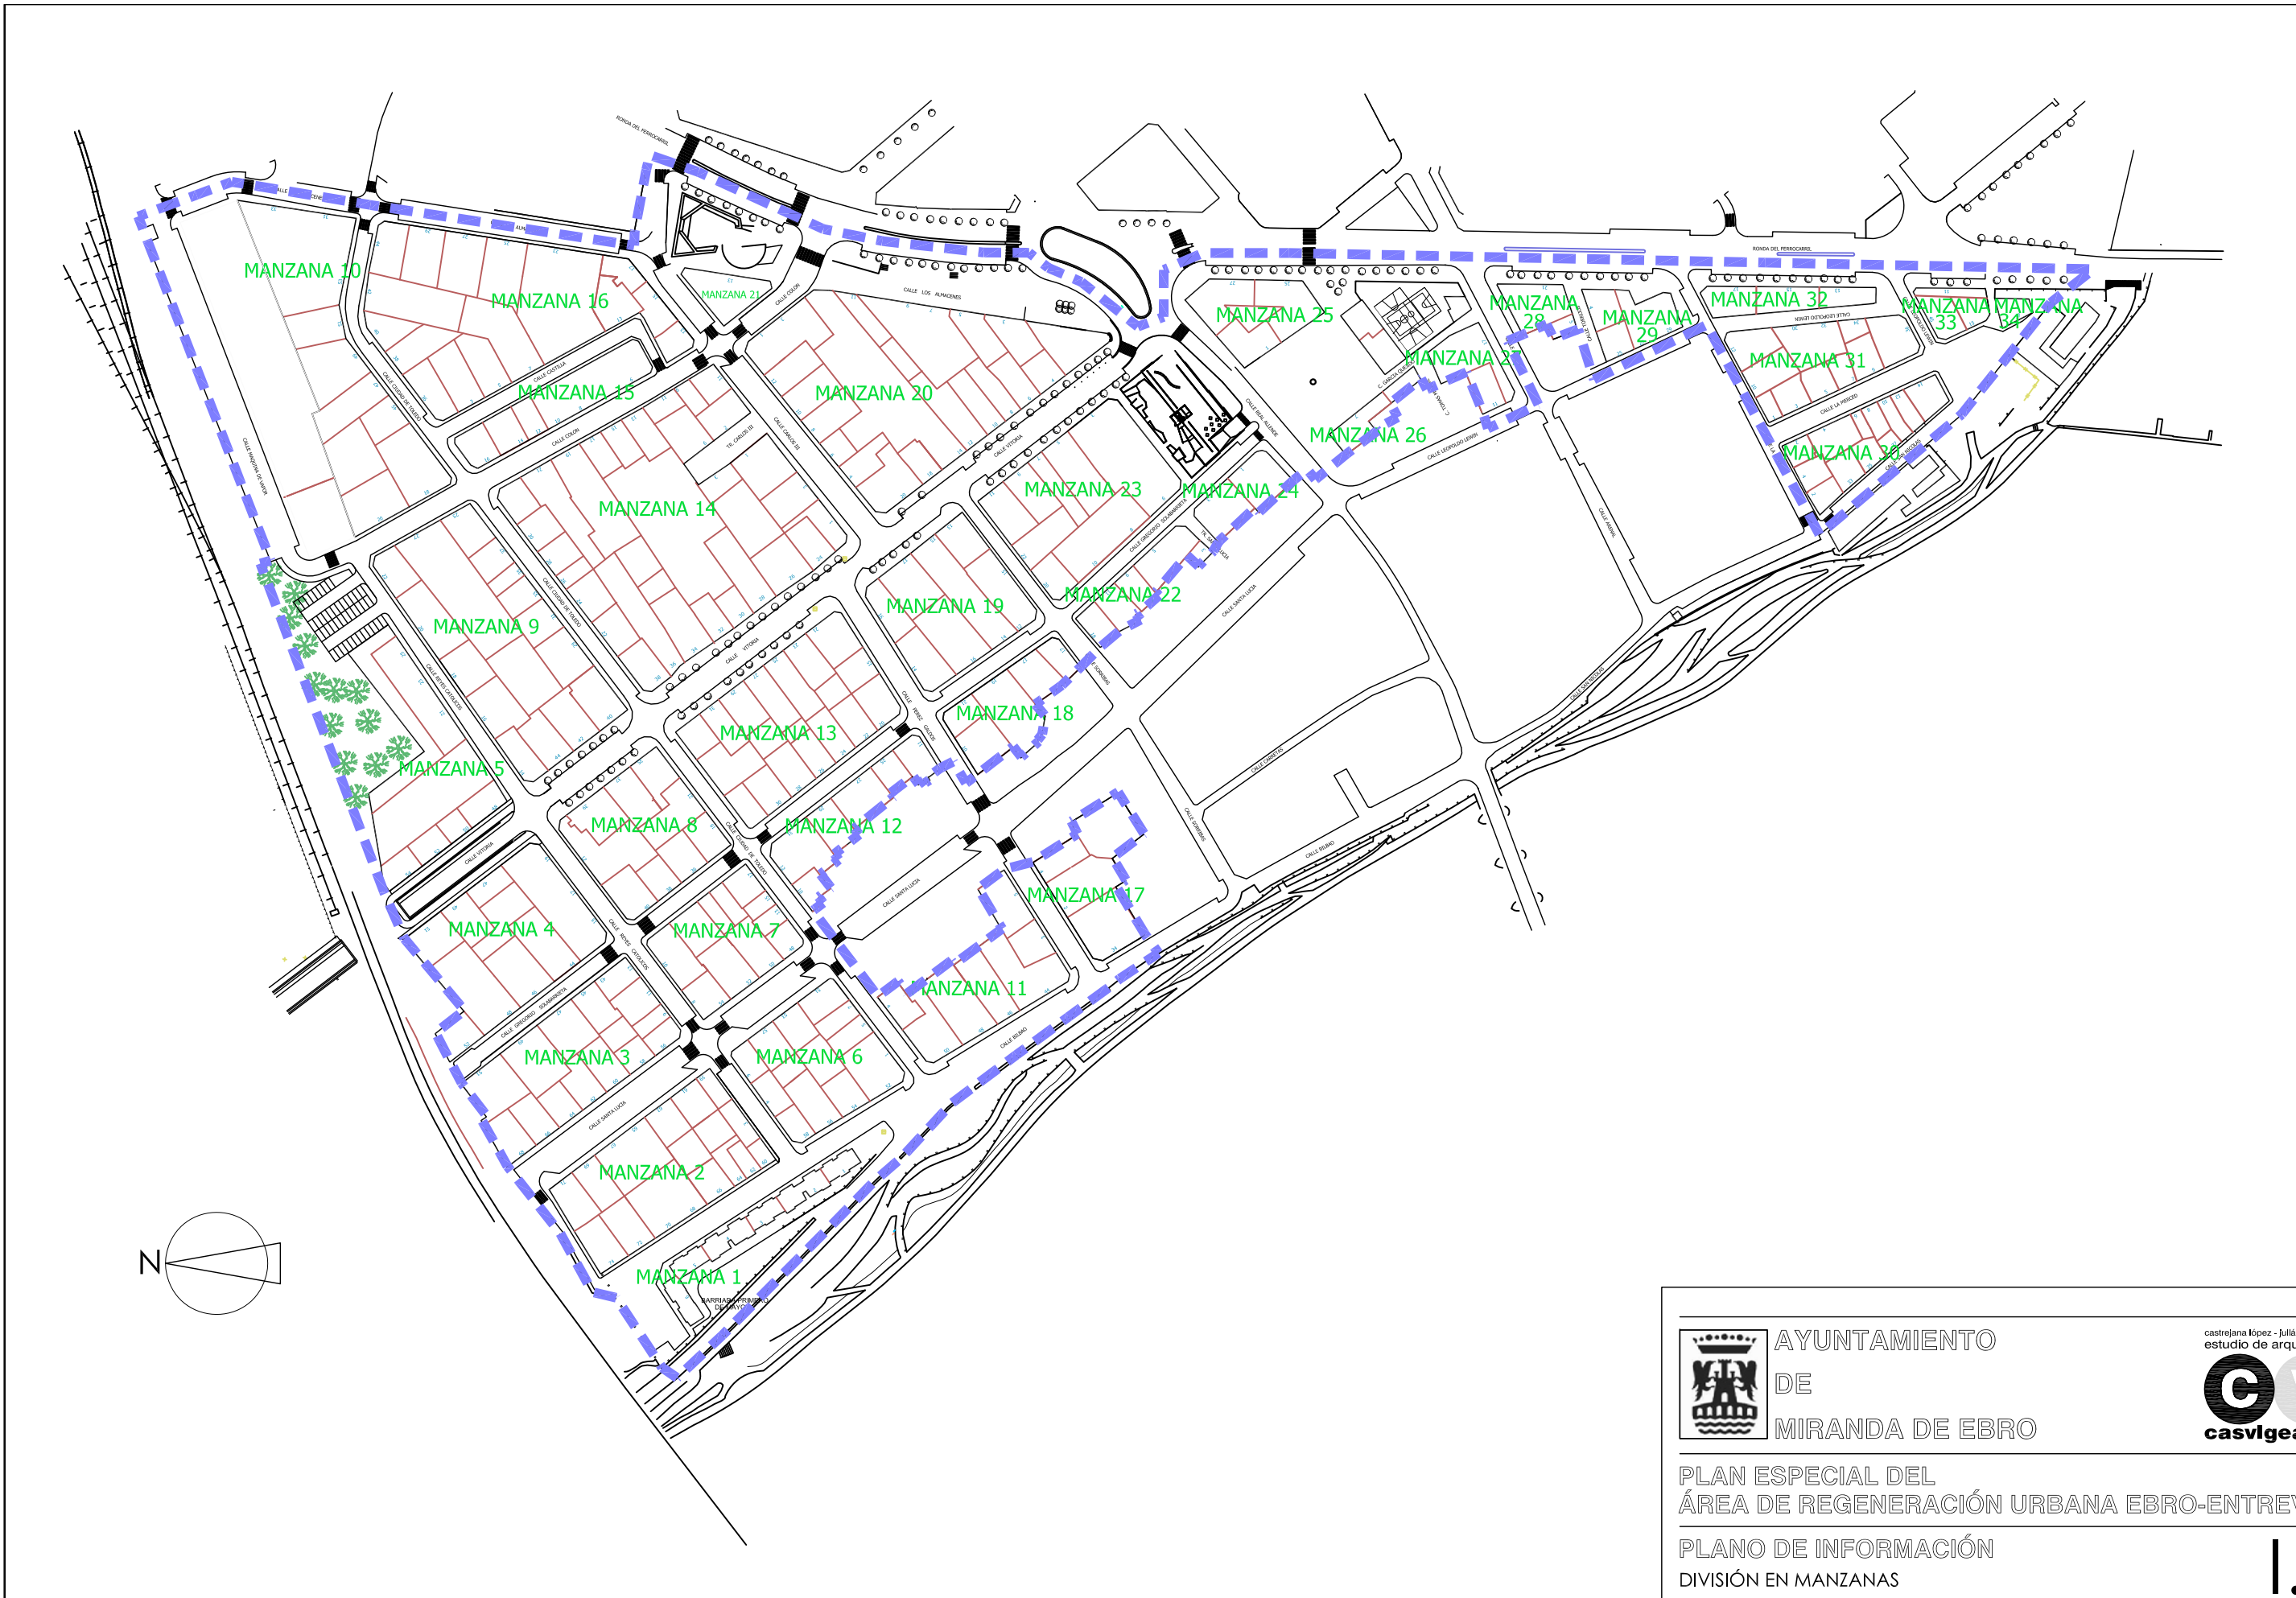

AYUNTAMIENTO
DE
MIRANDA DE EBRO



PLAN ESPECIAL DEL
ÁREA DE REGENERACIÓN URBANA EBRO-ENTREVÍAS

PLANO DE INFORMACIÓN
DIVISIÓN EN MANZANAS

1.3


ESCALA E:1/2.500


FECHA

ABRIL 2016




- EDIFICIOS 1.920-1.950
- EDIFICIOS 1.951-1.970
- EDIFICIOS 1.971-1.980
- EDIFICIOS 1.981-1.990
- EDIFICIOS 1.991-1.996
- EDIFICIOS 1.997-2.012
- SOLARES
- SISTEMA VIARIO

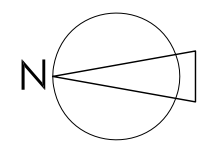



AYUNTAMIENTO
DE
MIRANDA DE EBRO

castrejana López - Julián Vegalondo
estudio de arquitectura



PLAN ESPECIAL DEL
ÁREA DE REGENERACIÓN URBANA EBRO-ENTREVÍAS


PLANO DE INFORMACIÓN
ANTIGÜEDAD DE LA EDIFICACIÓN

ESCALA E:1/2.500


FECHA

1.4

ABRIL 2016

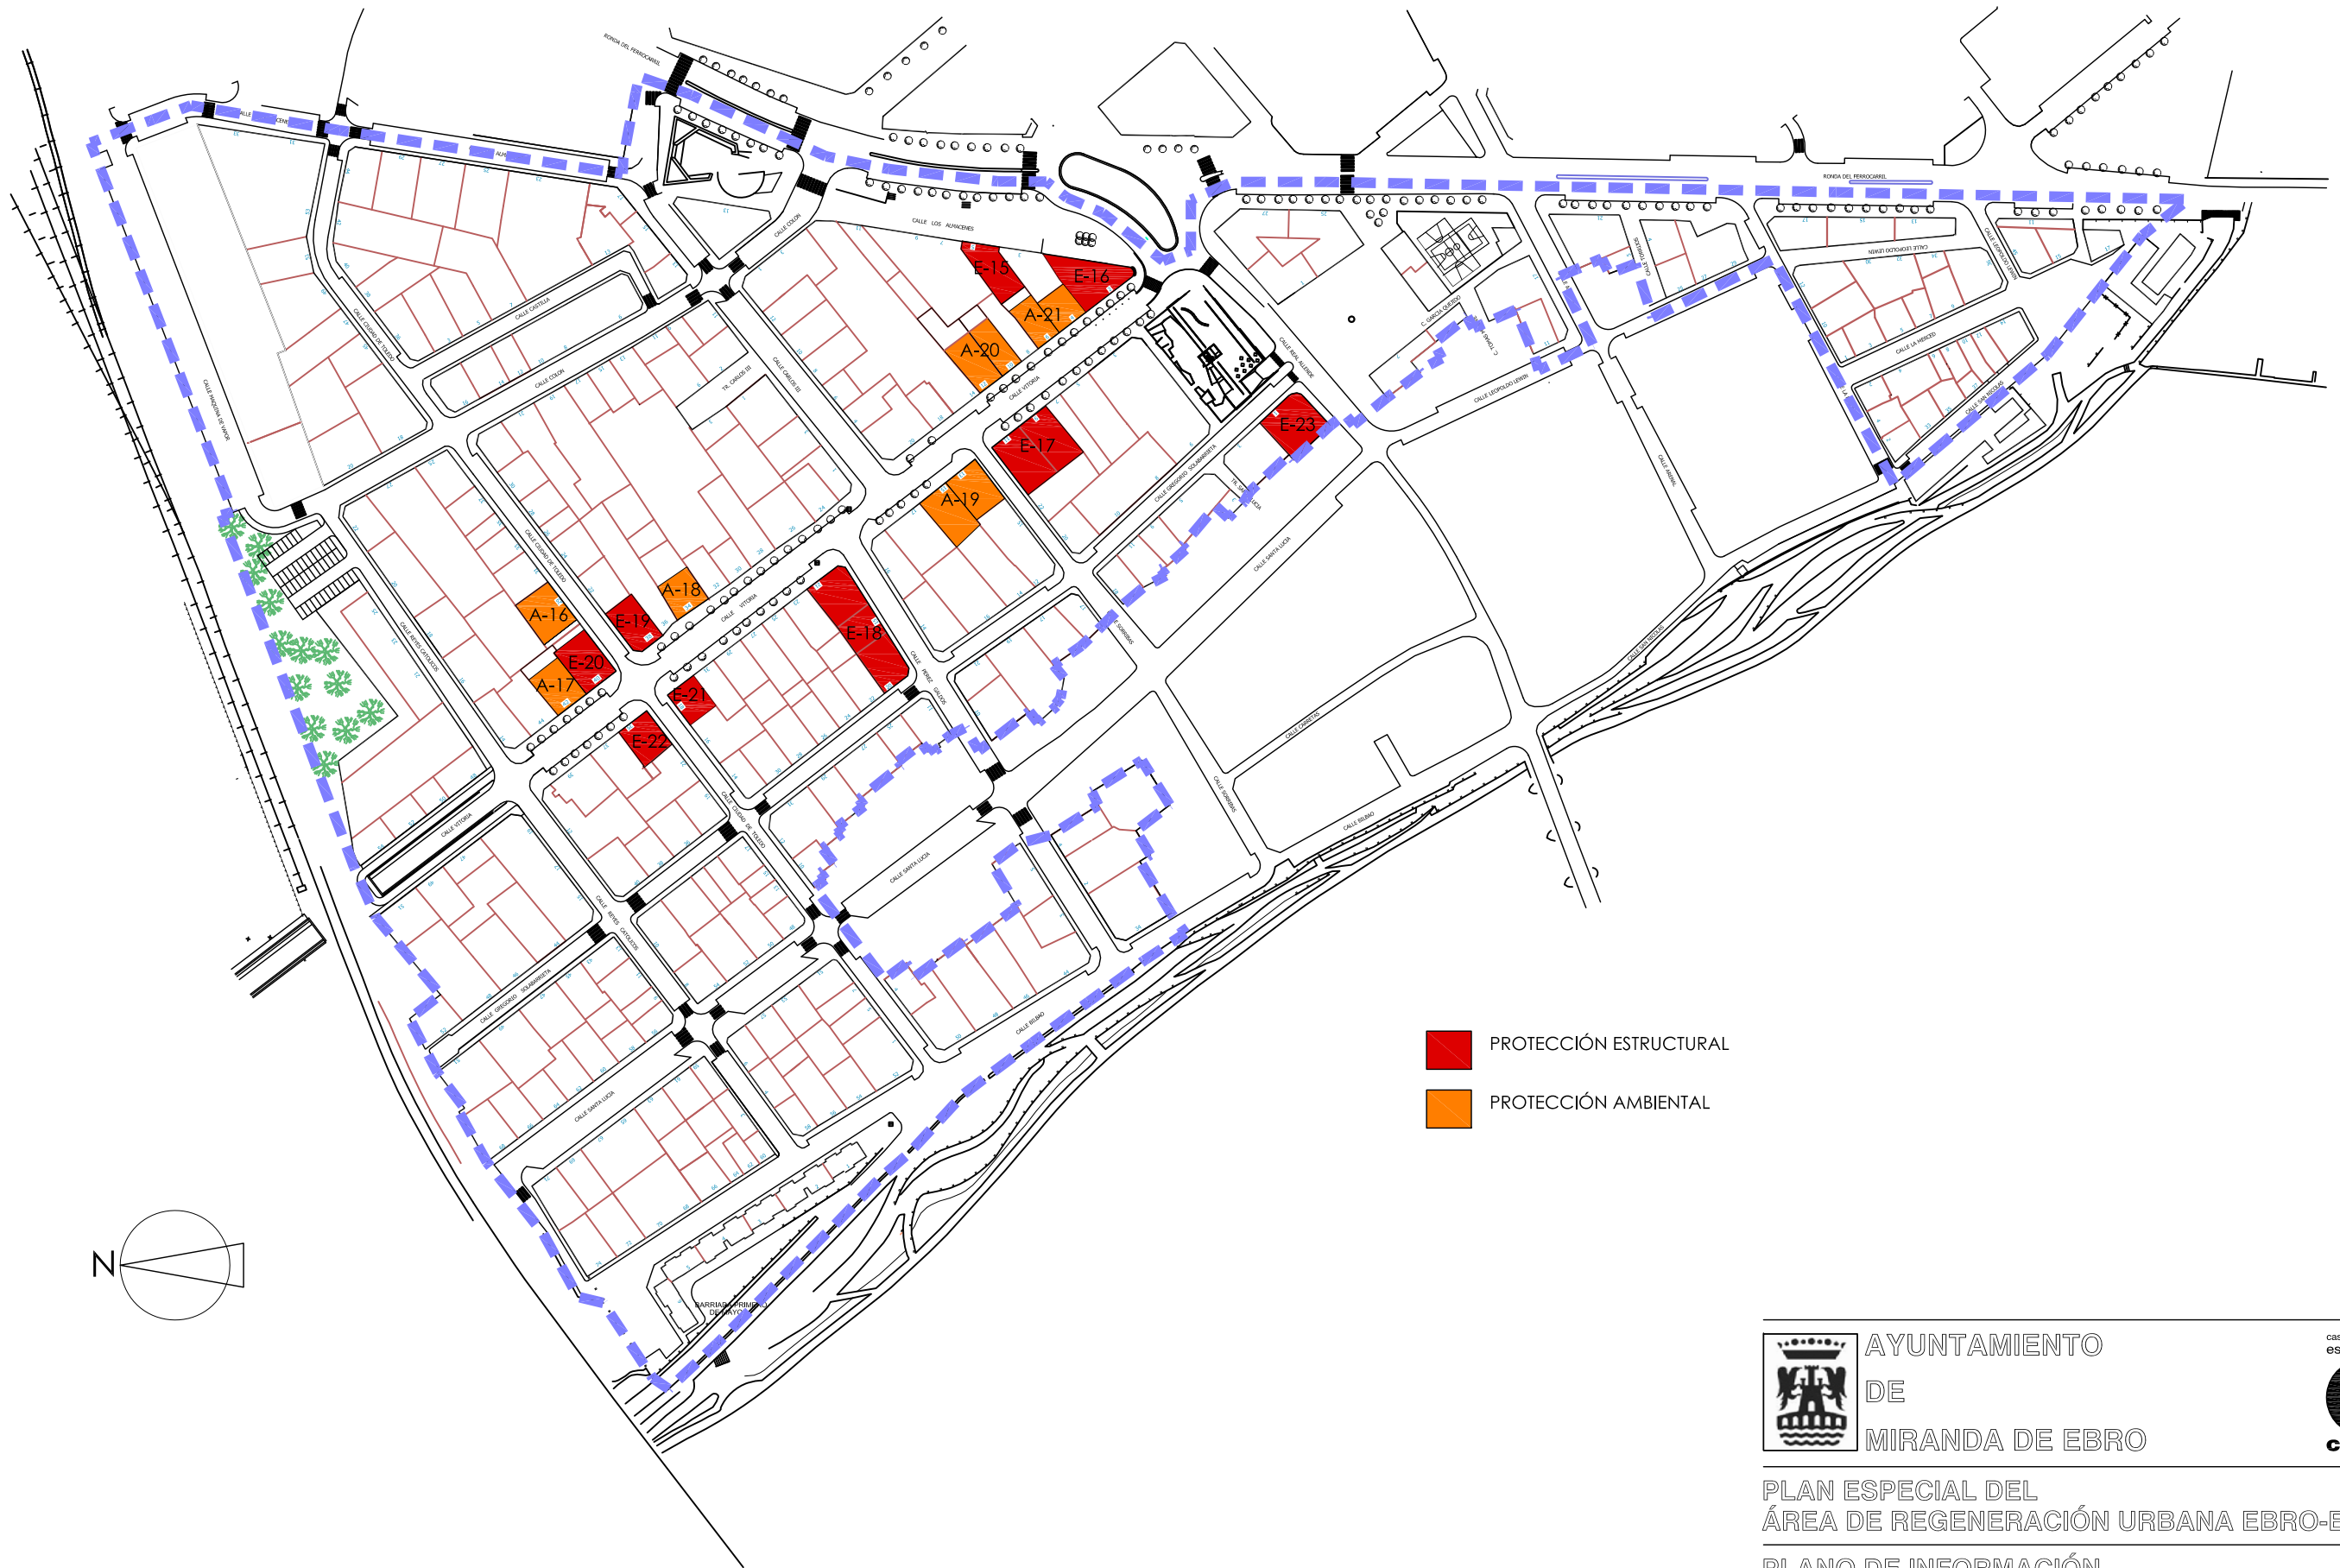

- PROTECCIÓN ESTRUCTURAL
- PROTECCIÓN AMBIENTAL

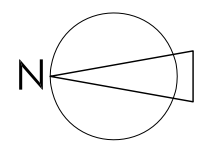


AYUNTAMIENTO
 DE
MIRANDA DE EBRO

castrejana López - Julián Vegalondo
 estudio de arquitectura


PLAN ESPECIAL DEL
ÁREA DE REGENERACIÓN URBANA EBRO-ENTREVÍAS


PLANO DE INFORMACIÓN
EDIFICIOS CATALOGADOS

1.5

ESCALA E:1/2.500

FECHA

ABRIL 2016

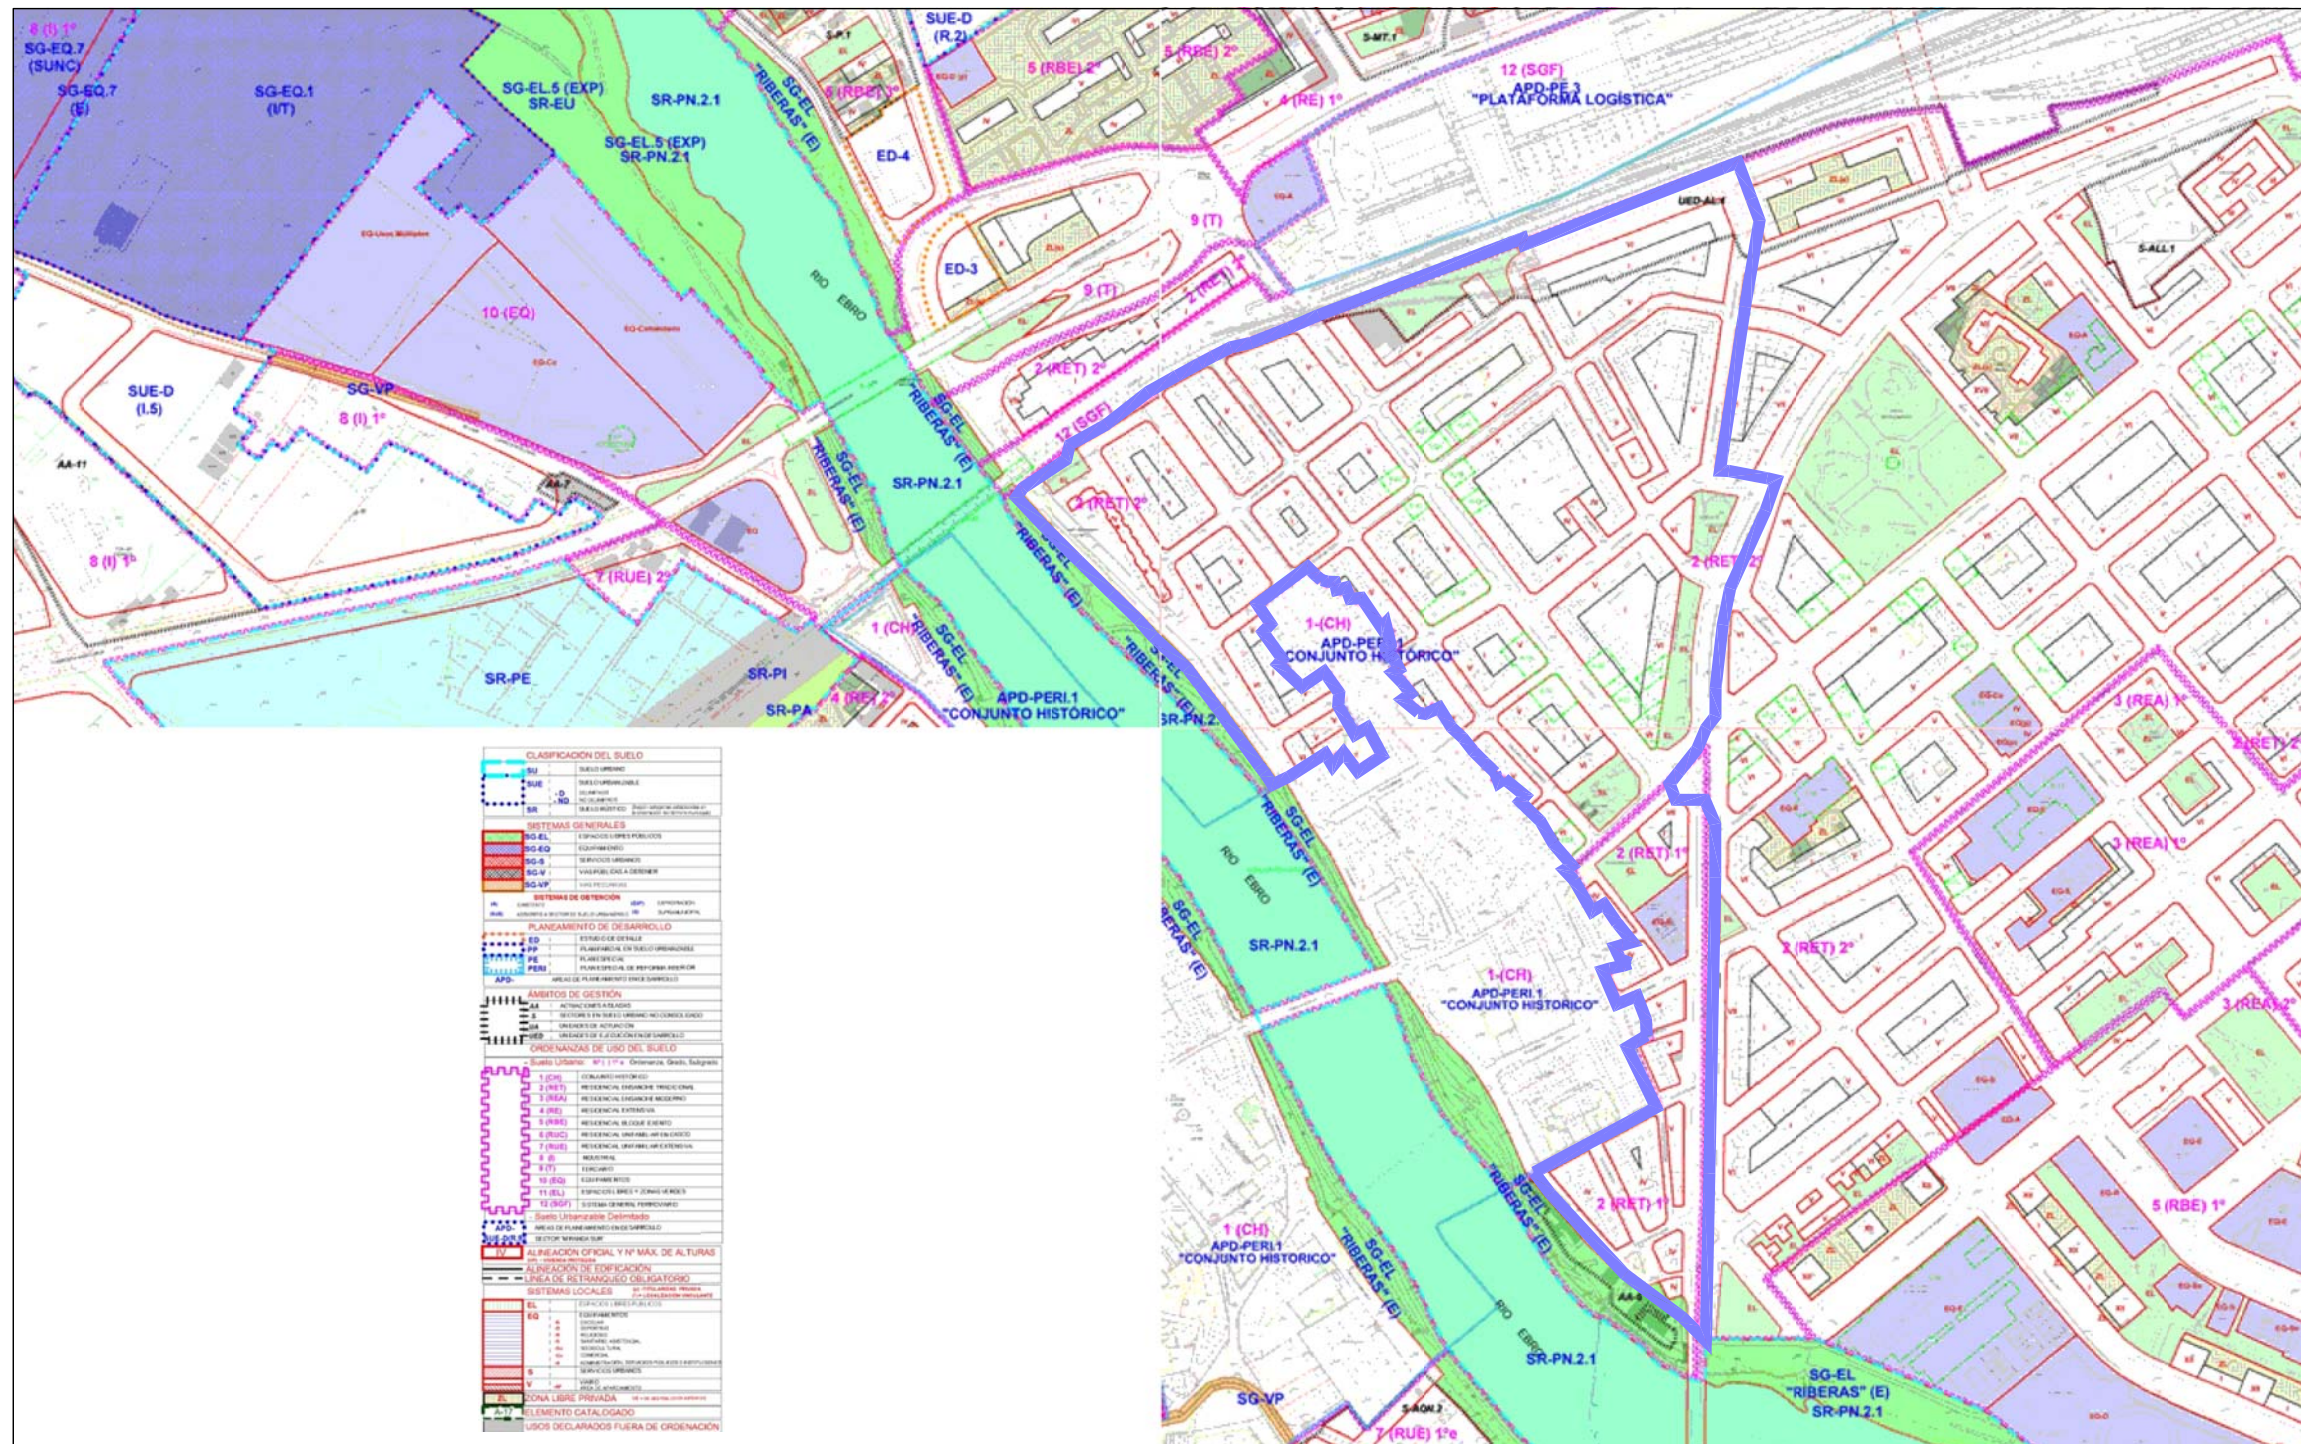


(*) COMPOSICIÓN DE LOS PLANOS M16-M17-M24 DEL PGOU

 DELIMITACIÓN DEL ÁREA EBRO-ENTREVÍAS



- EDIFICIOS EN MAL ESTADO
- EDIFICIOS EN ESTADO REGULAR
- EDIFICIOS EN BUEN ESTADO
- SOLARES
- EQUIPAMIENTO
- SISTEMA VIARIO

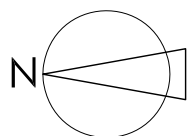



AYUNTAMIENTO DE MIRANDA DE EBRO





castrejana López - Julián Vegalondo
 estudio de arquitectura



PLAN ESPECIAL DEL
ÁREA DE REGENERACIÓN URBANA EBRO-ENTREVÍAS
PLANO DE INFORMACIÓN
PROBLEMÁTICA EN EDIFICIOS RESIDENCIALES

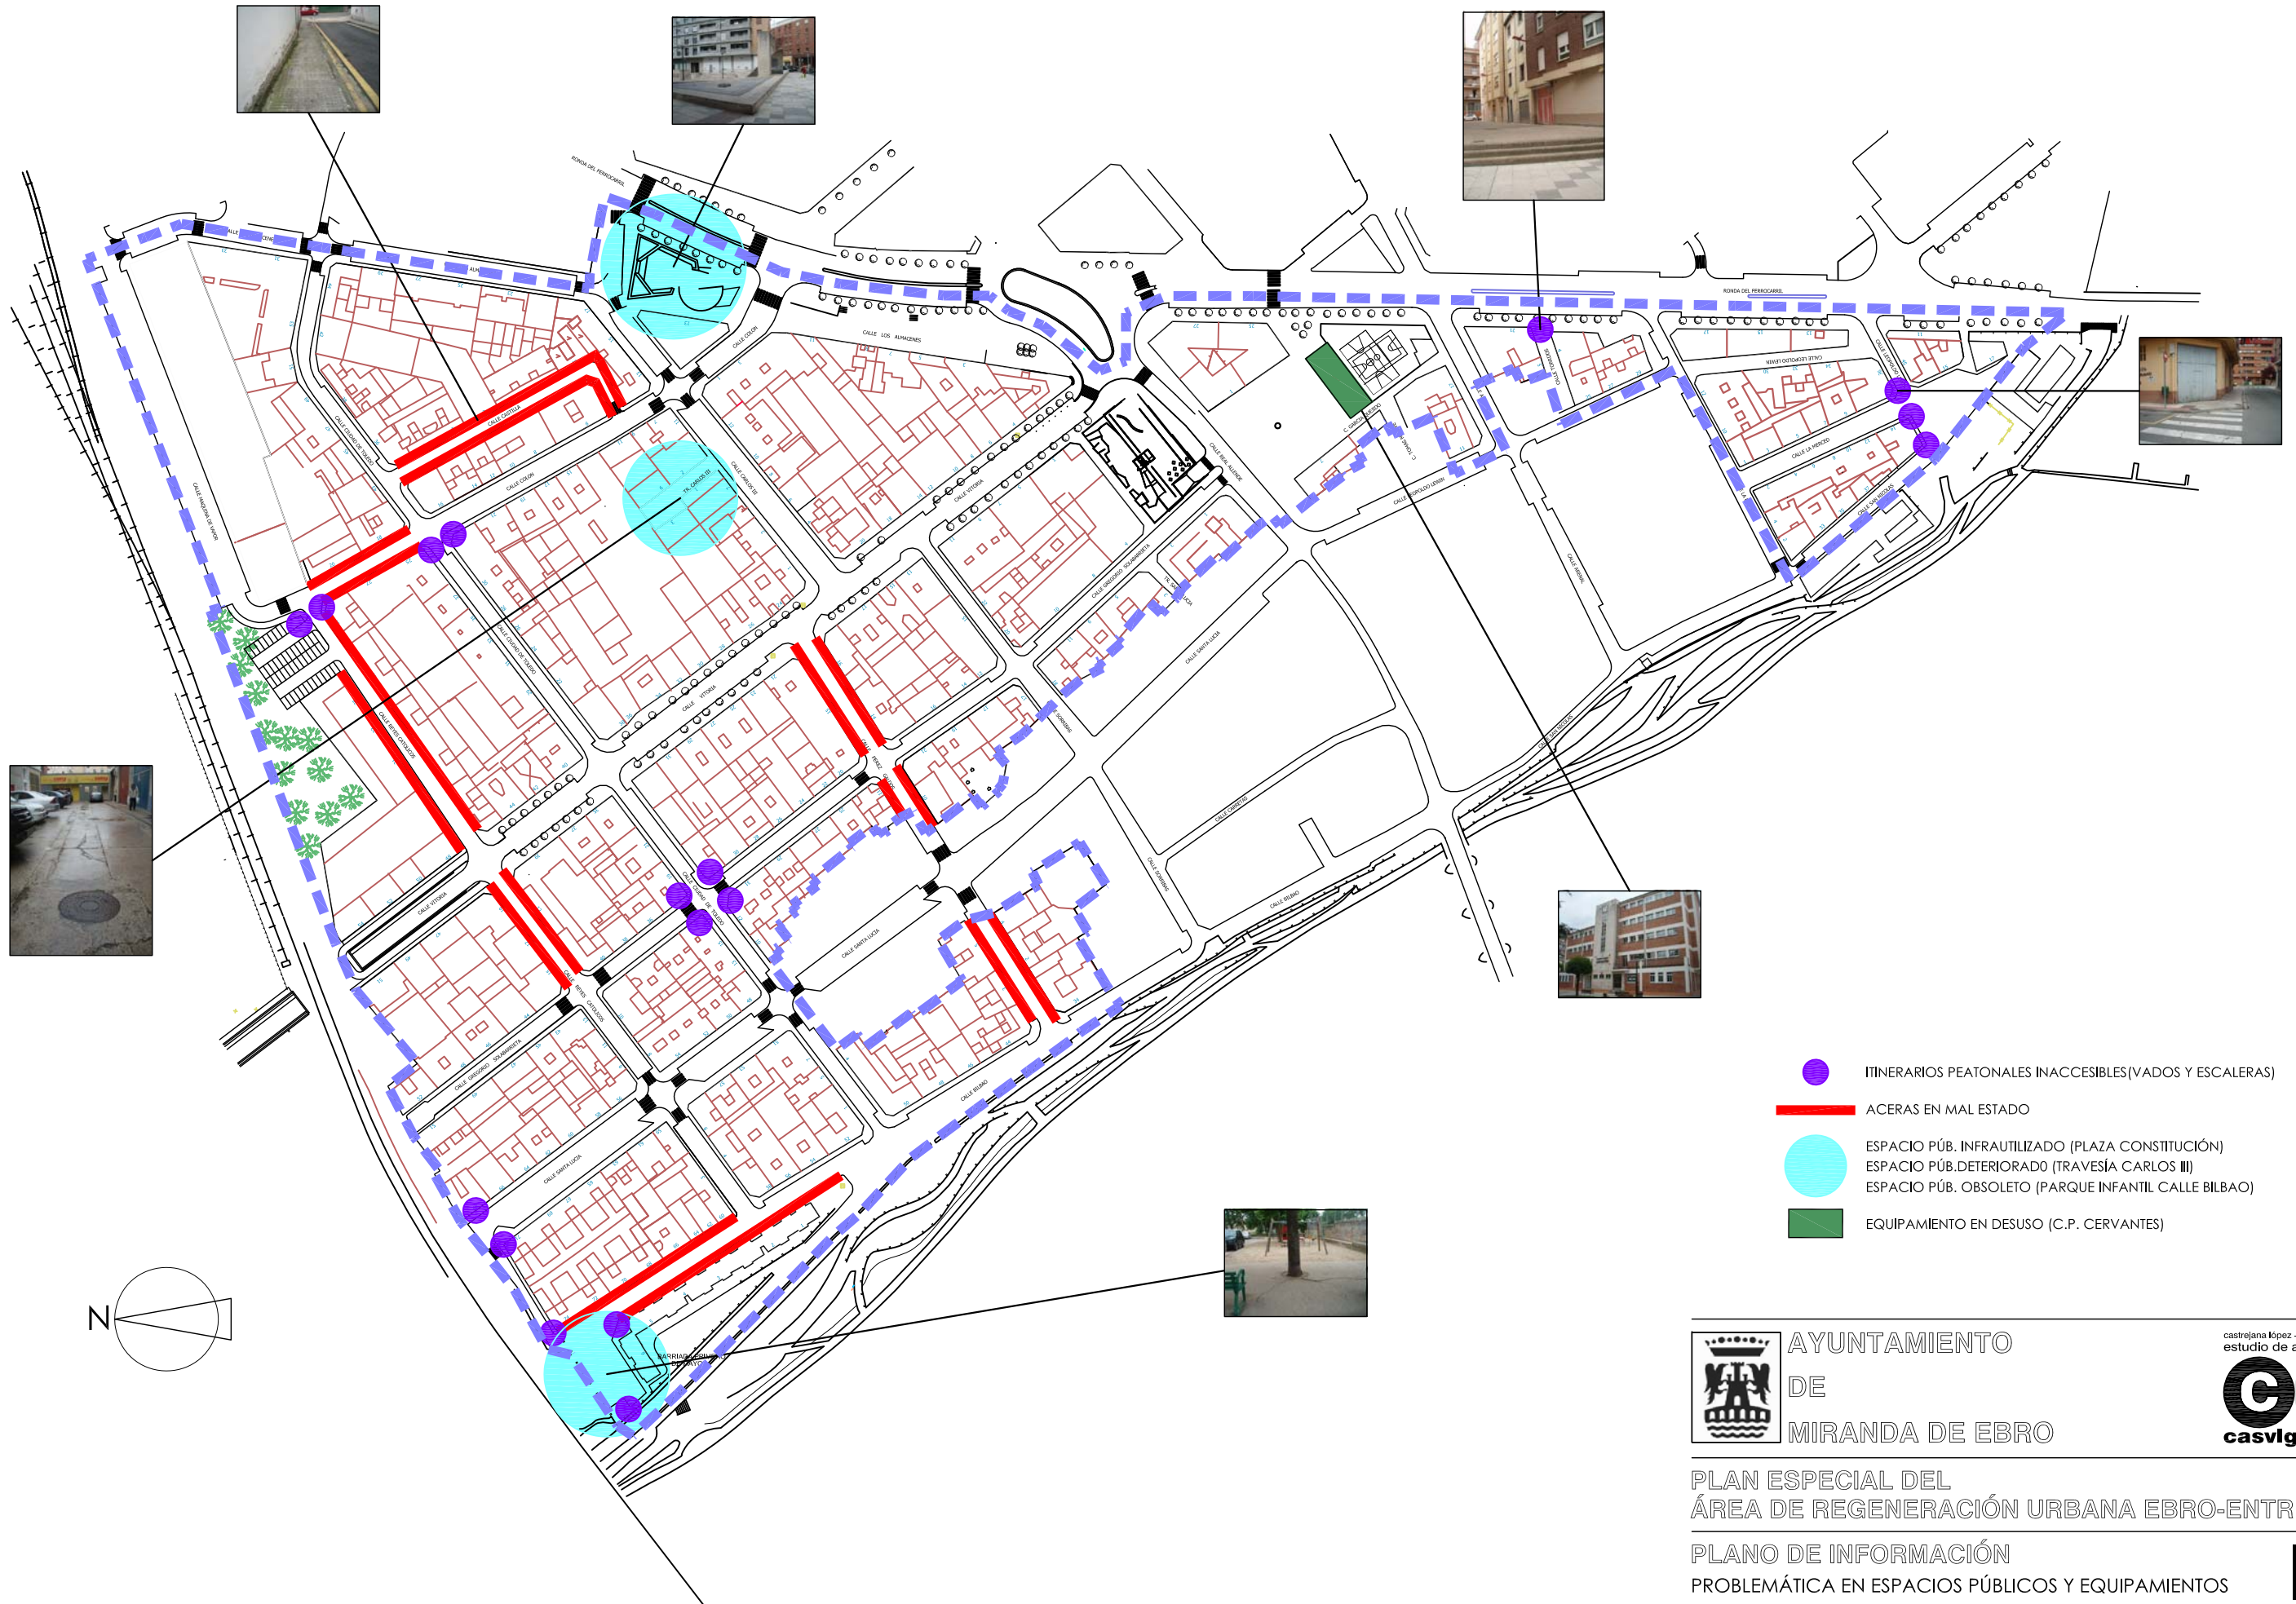
1.7

ESCALA E:1/2.500 FECHA ABRIL 2016



-  ITINERARIOS PEATONALES INACCESIBLES(VADOS Y ESCALERAS)
-  ACERAS EN MAL ESTADO
-  ESPACIO PÚBL. INFRAUTILIZADO (PLAZA CONSTITUCIÓN)
ESPACIO PÚBL. DETERIORADO (TRAVESÍA CARLOS III)
ESPACIO PÚBL. OBSOLETO (PARQUE INFANTIL CALLE BILBAO)
-  EQUIPAMIENTO EN DESUSO (C.P. CERVANTES)

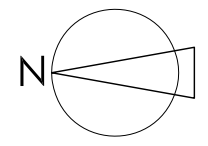


AYUNTAMIENTO DE MIRANDA DE EBRO


castrejana López - Julián Vegalondo
 estudio de arquitectura


PLAN ESPECIAL DEL ÁREA DE REGENERACIÓN URBANA EBRO-ENTREVÍAS

PLANO DE INFORMACIÓN
 PROBLEMÁTICA EN ESPACIOS PÚBLICOS Y EQUIPAMIENTOS

ESCALA E:1/2.500 FECHA ABRIL 2016

1.8

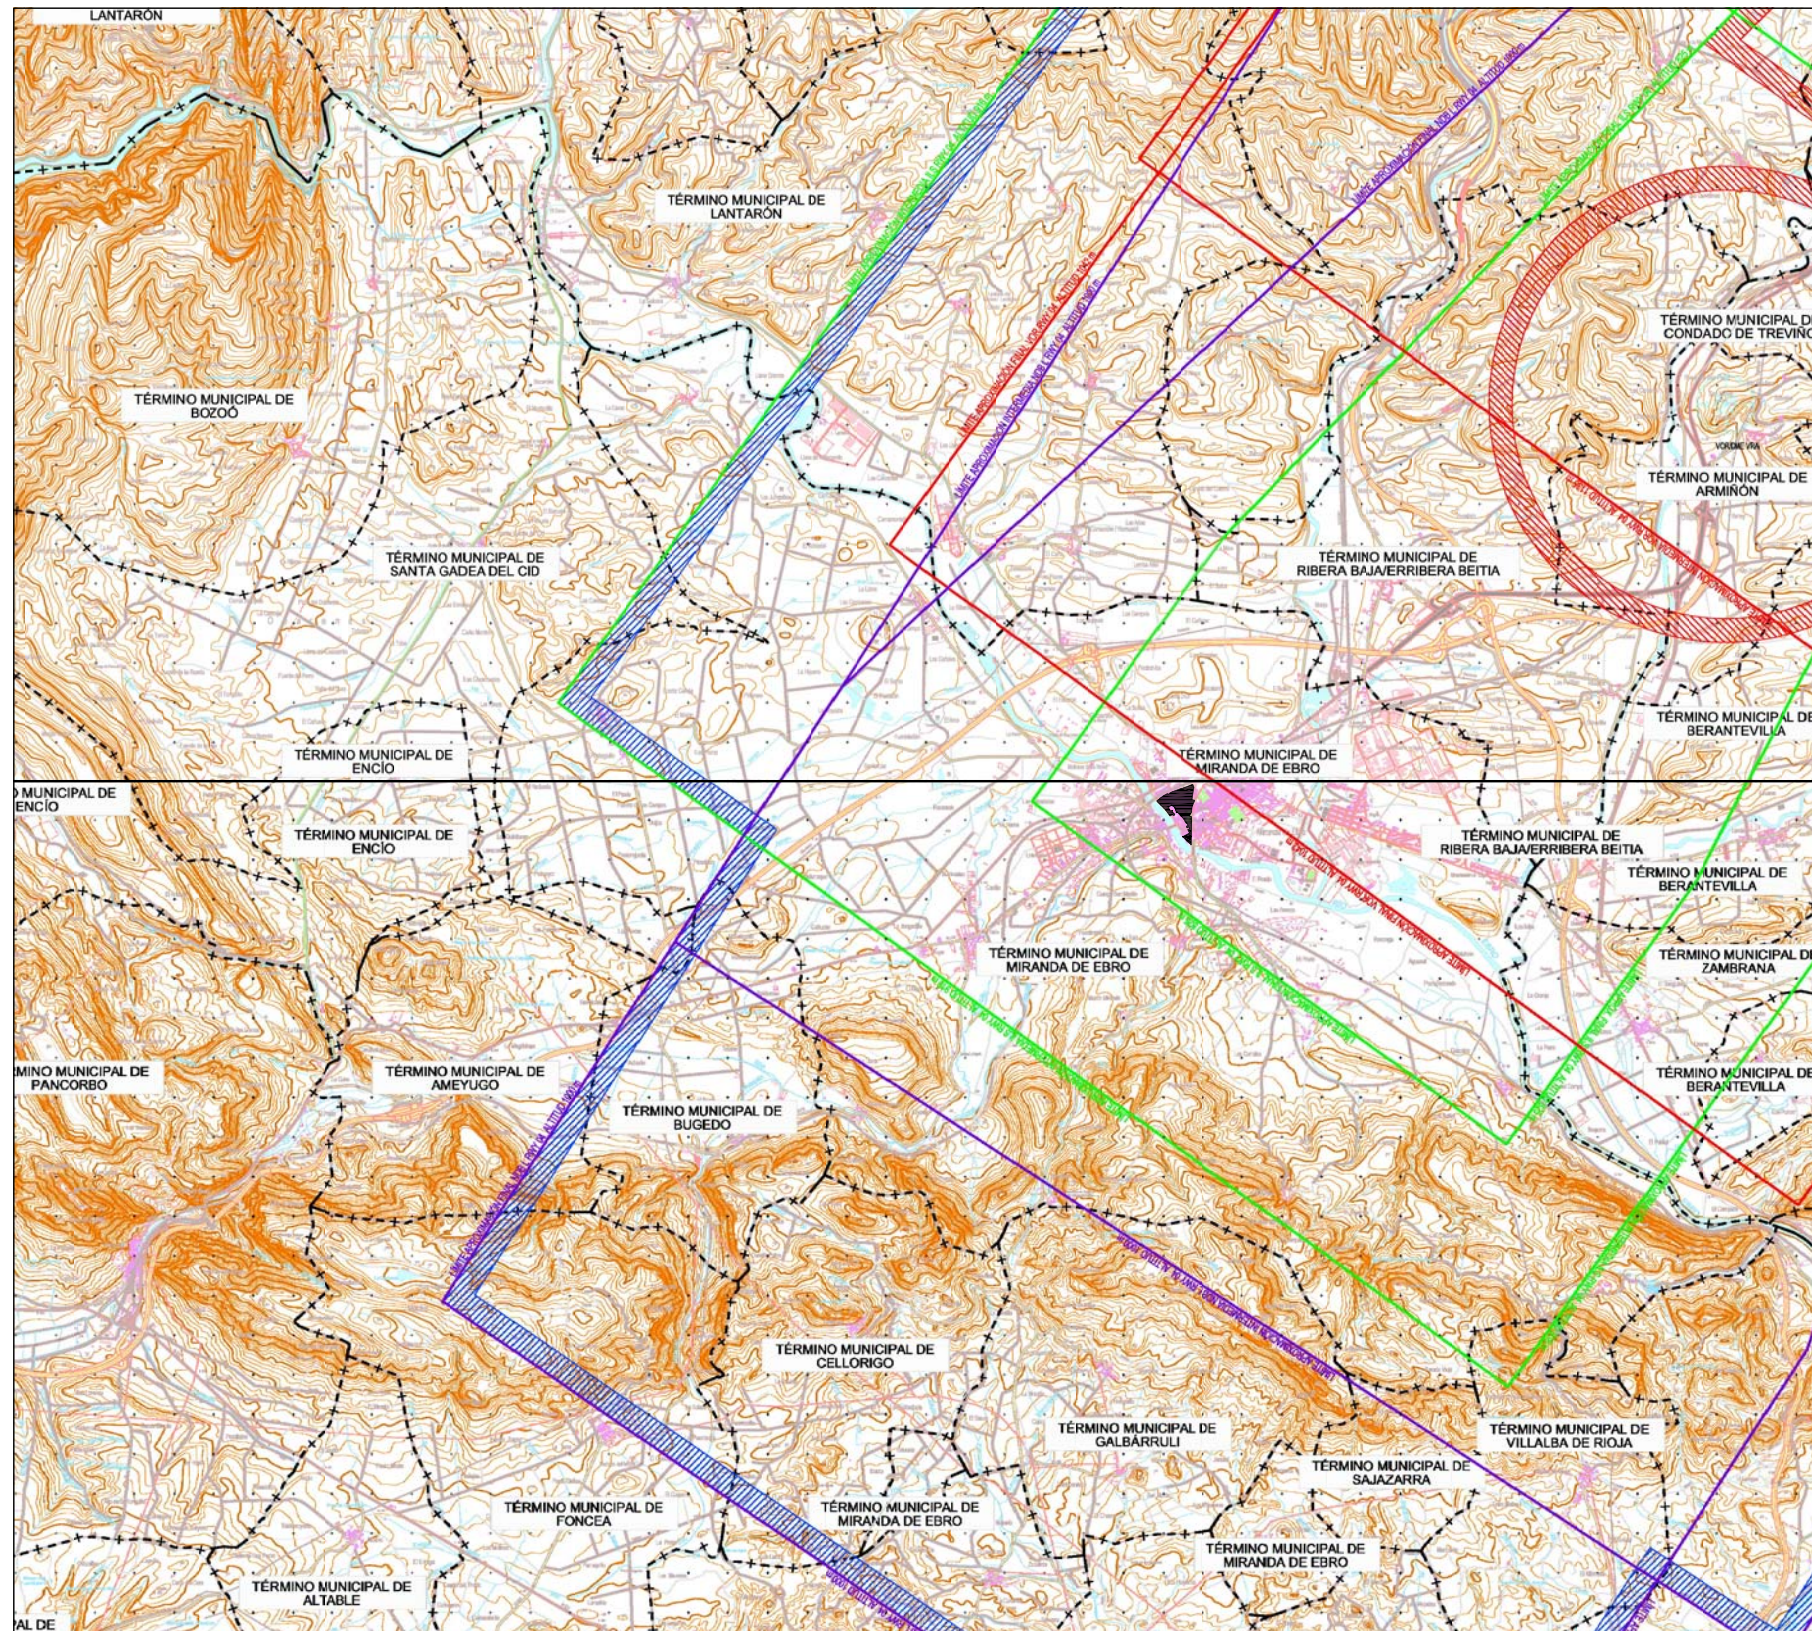

LEYENDA	
	Envolvente Servidumbres de Operación de Aeronaves.
	Envolvente Servidumbres de Aeródromo.
	Servidumbre Correspondiente a la Maniobra ILS 04.
	Servidumbre Correspondiente a la Maniobra NDB L 04.
	Servidumbre Correspondiente a la Maniobra NDB L 22.
	Servidumbre Correspondiente a la Maniobra VOR 04.
	Fijo de la Aproximación intermedia.
	Límite Término Municipal.



DELIMITACIÓN DEL A.R.U.

(*)FUENTE AENA



AYUNTAMIENTO
DE
MIRANDA DE EBRO



PLAN ESPECIAL DEL
ÁREA DE REGENERACIÓN URBANA EBRO-ENTREVÍAS

PLANO DE INFORMACIÓN
SERVIDUMBRES AERONAÚTICAS

1.9

ESCALA E:1/100.000

FECHA

ABRIL 2016



PERÍODO DE RETORNO T10



PERÍODO DE RETORNO T100



PERÍODO DE RETORNO T500



ZONA DE FUJO PERMANENTE



ZONA DE POLICÍA

(*)FUENTE C.H.E.

----- DELIMITACIÓN DEL A.R.U.



AYUNTAMIENTO
DE
MIRANDA DE EBRO



castrejana lópez - juán vigalondo
estudio de arquitectura

PLAN ESPECIAL DEL
ÁREA DE REGENERACIÓN URBANA EBRO-ENTREVÍAS

PLANO DE INFORMACIÓN
ZONAS INUNDABLES

I.10

ESCALA E:1/12.000

FECHA

ABRIL 2016