

- EDIFICIOS RESIDENCIALES PROPUESTOS EN LA ACTUACIÓN
- SOLARES
- EDIFICIO DE OFICINAS
- EQUIPAMIENTO
- SISTEMA VIARIO



AYUNTAMIENTO
DE
MIRANDA DE EBRO

castrejana López - Julián Vegalondo
estudio de arquitectura
CV
casvigea slp

PLAN ESPECIAL DEL
ÁREA DE REGENERACIÓN URBANA EBRO-ENTREVÍAS


PLANO DE ORDENACIÓN
PROPUESTA DE ACTUACIÓN EN EDIFICIOS RESIDENCIALES

0.1


ESCALA E:1/2.500

FECHA

ABRIL 2016

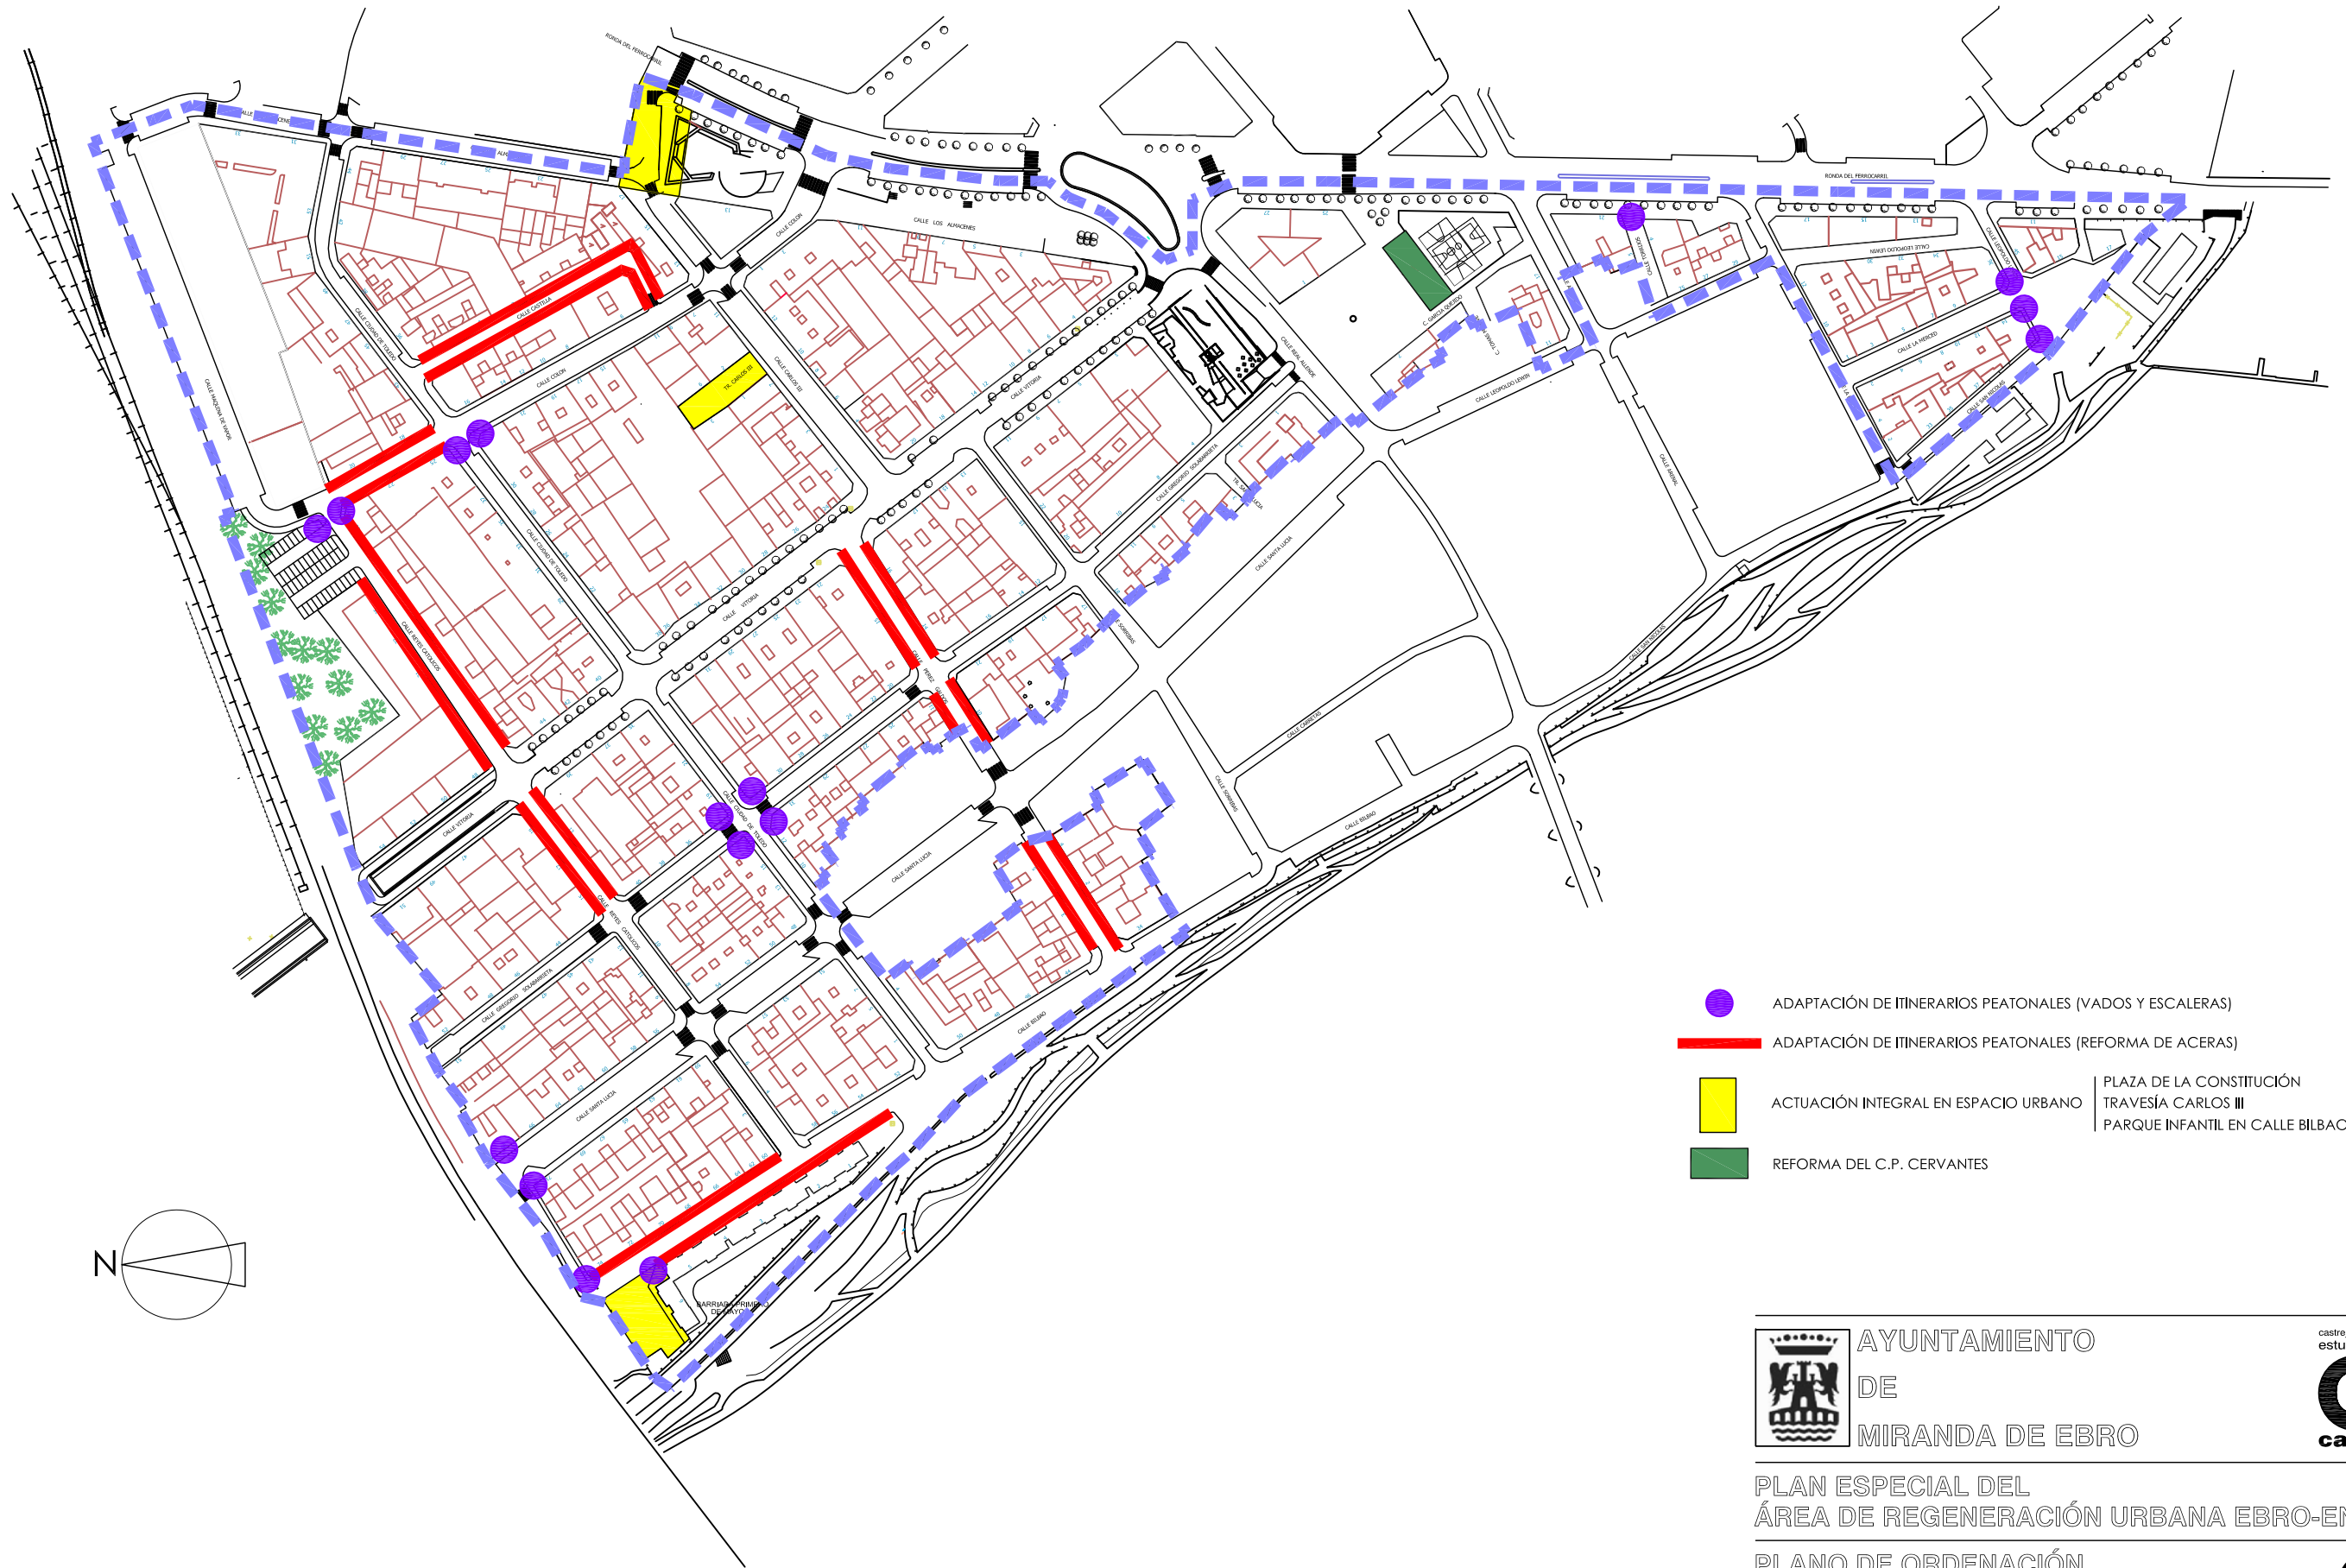

- ADAPTACIÓN DE ITINERARIOS PEATONALES (VADOS Y ESCALERAS)
 - ADAPTACIÓN DE ITINERARIOS PEATONALES (REFORMA DE ACERAS)
 - ACTUACIÓN INTEGRAL EN ESPACIO URBANO
 - REFORMA DEL C.P. CERVANTES
- PLAZA DE LA CONSTITUCIÓN
 TRAVESÍA CARLOS III
 PARQUE INFANTIL EN CALLE BILBAO

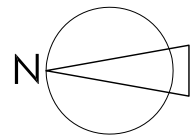

AYUNTAMIENTO
 DE
MIRANDA DE EBRO

castrejana López - Julián Vegalondo
 estudio de arquitectura

PLAN ESPECIAL DEL
ÁREA DE REGENERACIÓN URBANA EBRO-ENTREVÍAS


PLANO DE ORDENACIÓN
 PROPUESTA DE ACTUACIÓN EN ESP. PÚBL. Y EQUIPAMIENTOS -FASE I-

0.2

ESCALA E:1/2.500


FECHA


ABRIL 2016

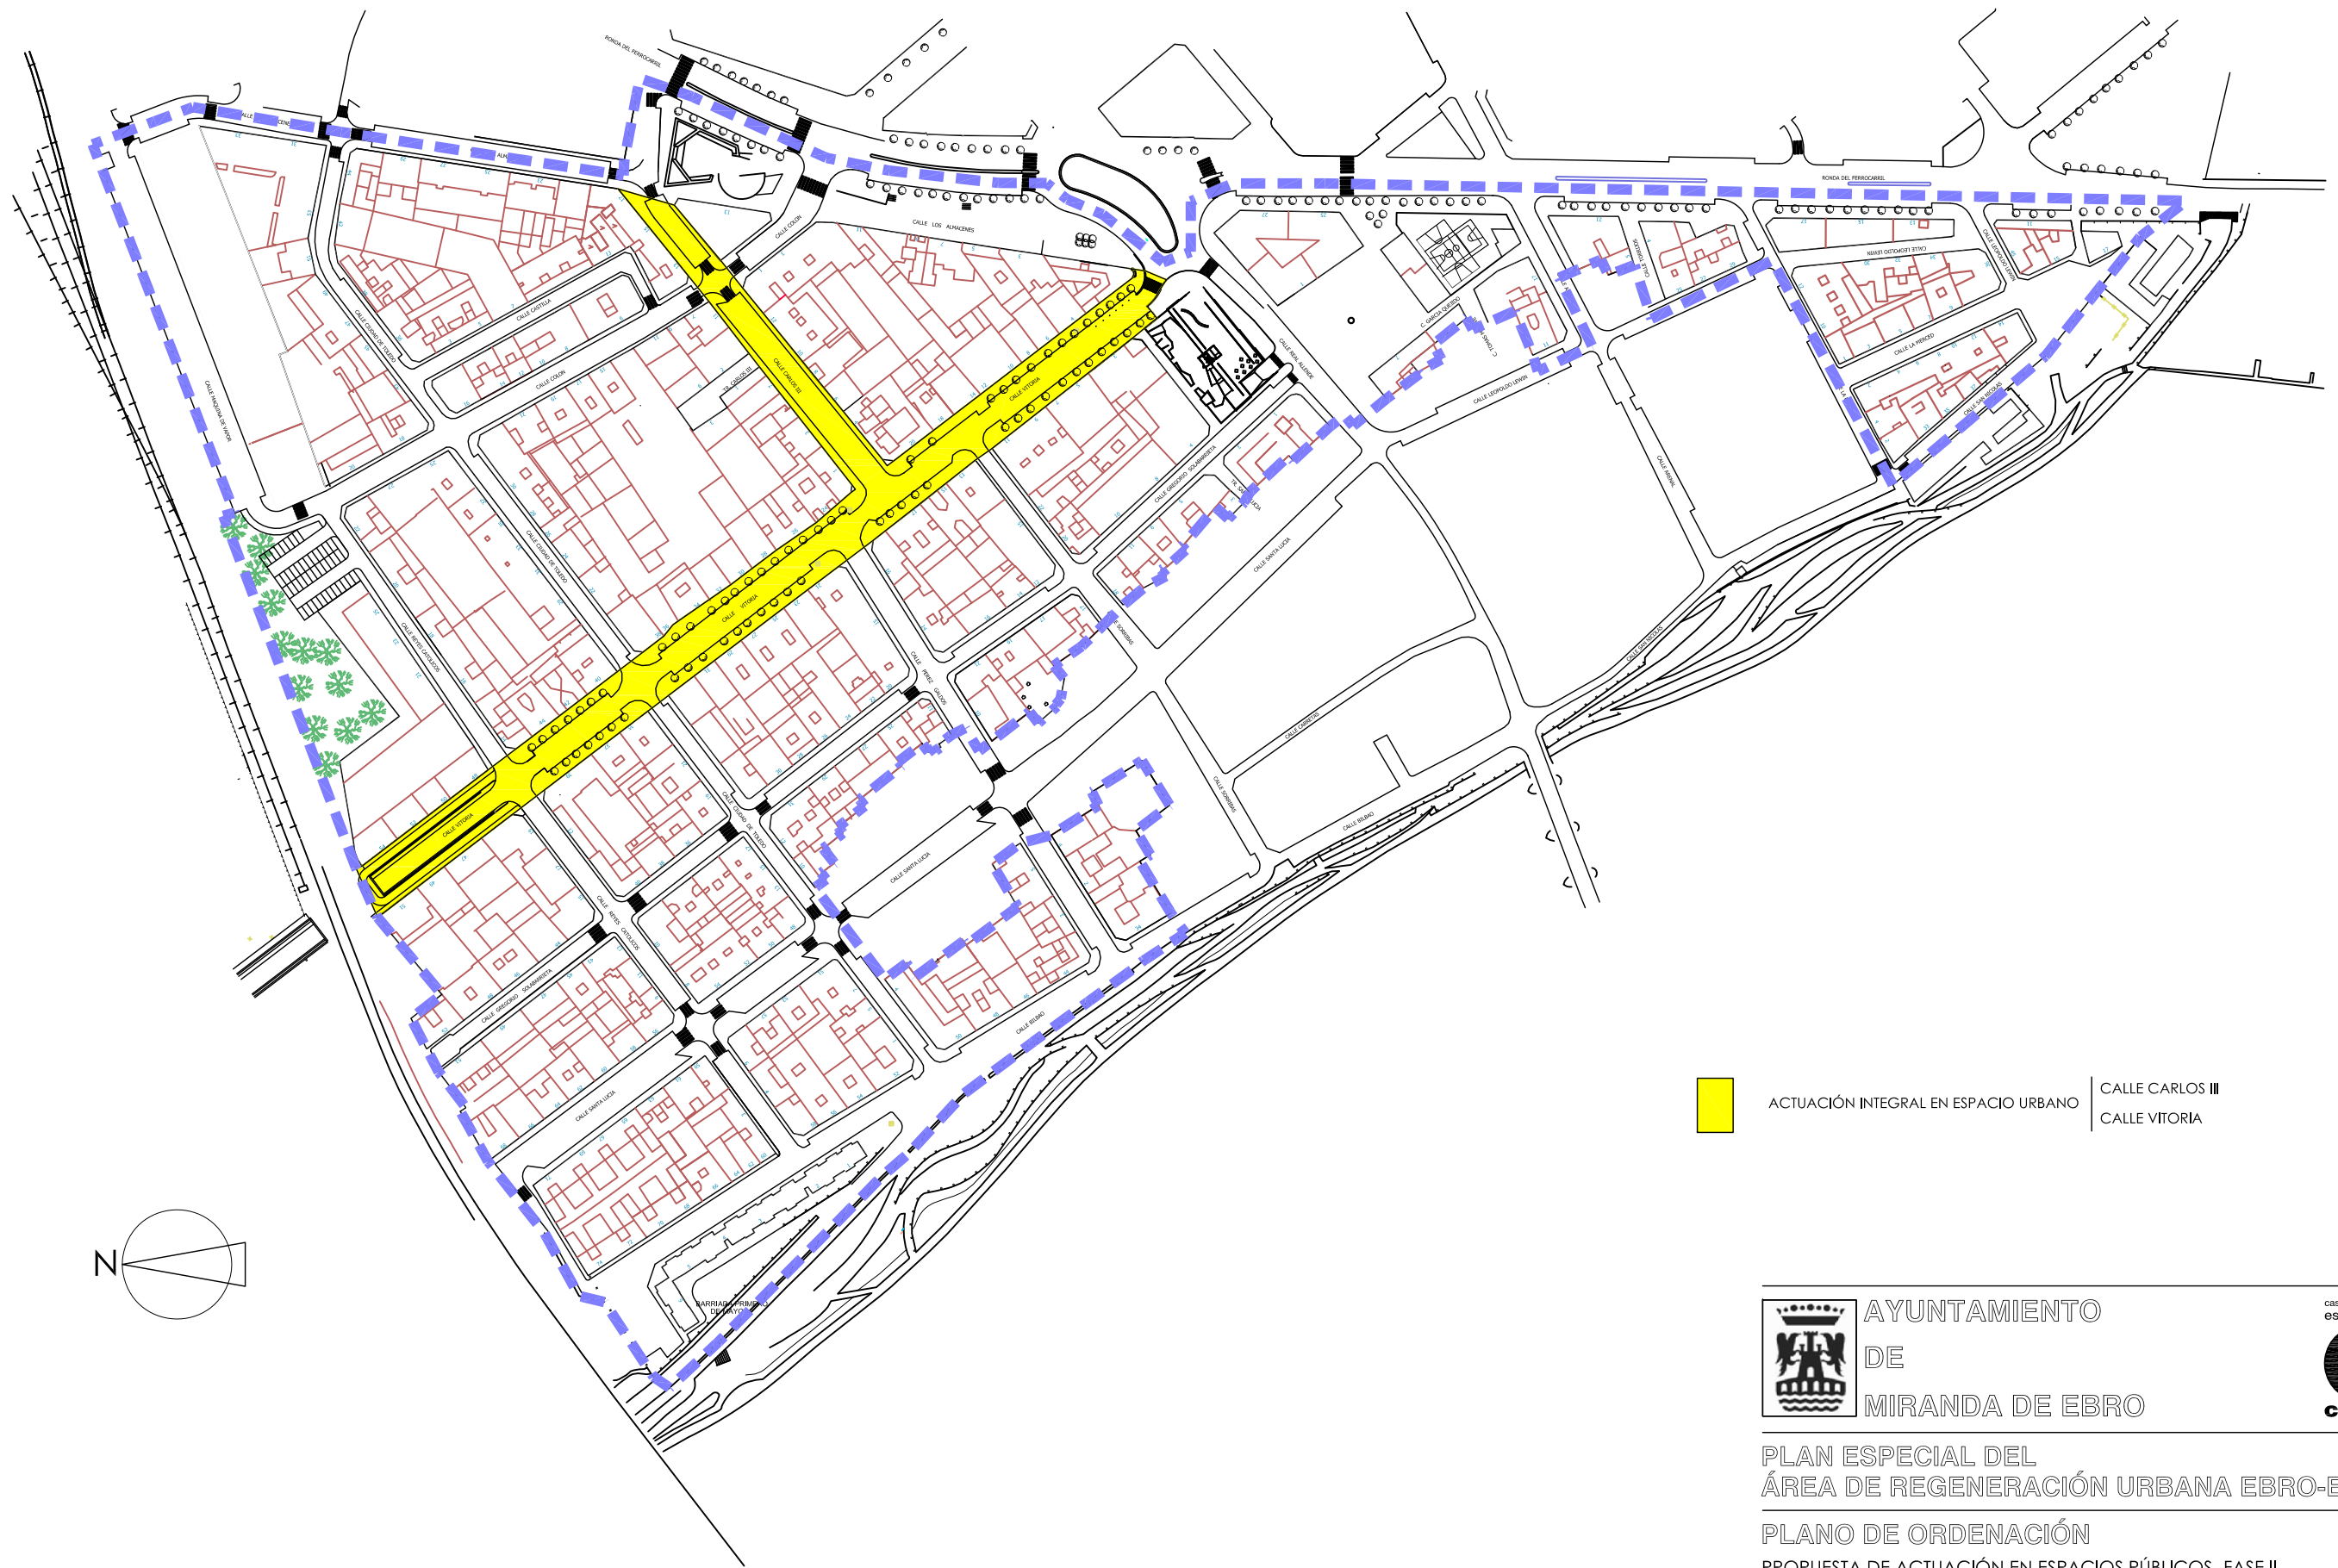

ACTUACIÓN INTEGRAL EN ESPACIO URBANO

CALLE CARLOS III
 CALLE VITORIA

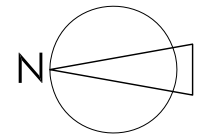


AYUNTAMIENTO
 DE
MIRANDA DE EBRO

castrejana López - Julián Vegalondo
 estudio de arquitectura

casvigea slp

PLAN ESPECIAL DEL
ÁREA DE REGENERACIÓN URBANA EBRO-ENTREVÍAS

PLANO DE ORDENACIÓN
 PROPUESTA DE ACTUACIÓN EN ESPACIOS PÚBLICOS -FASE II-

ESCALA E:1/2.500

FECHA

0.3
 ABRIL 2016