
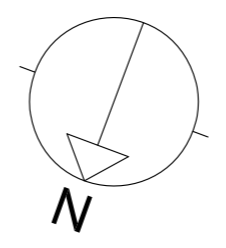


SUPERFICIES			
PARCELAS USO RESIDENCIAL			38.913,35 m ²
EQUIPAMIENTOS			1.568,18 m ²
ESPACIOS LIBRES			1.546,56 m ²
CARRETERA CEMENTERIO NUEVO			2.943,05 m ²
CAMINO DE REDUELA			1.793,17 m ²
ZONA DE INSTALACIONES	"A"	249.36 M2	553,51 m ²
	"B"	304.15 M2	
VIALES			13.445,07 m ²
TOTAL SECTOR			60.762,89 m ²

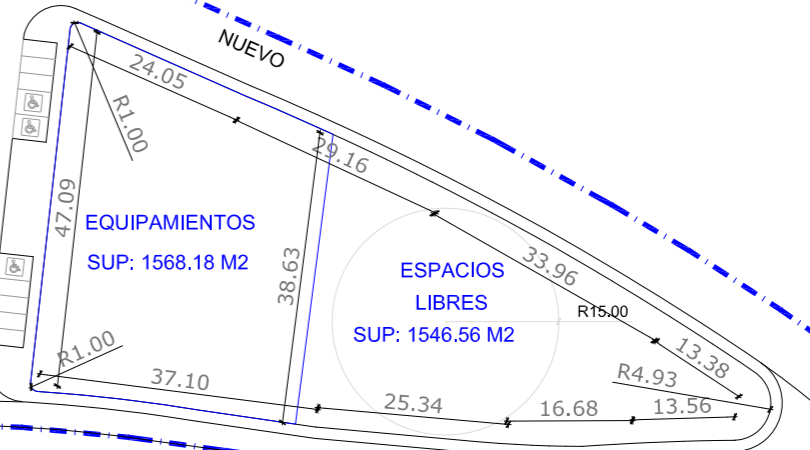

**1ª MODIFICACION PUNTUAL
PLAN PARCIAL DEL SECTOR SUE-H3 " LOS CORRALES I "**
MIRANDA DE EBRO (BURGOS)..

PLANO DE COTAS Y SUPERFICIES

LA PROPIEDAD
PROMOCIONES BASTIDA FRIAS, S.L.
PROMOCIONES DIEZ RICAL, S.L.

EL ARQUITECTO
D.JAVIER GONZÁLEZ ÁGRED A.

FECHA
MAYO 2017

ESCALA
1/1000

PLANO
3