



ORDENACIÓN PERI CONJUNTO HISTÓRICO

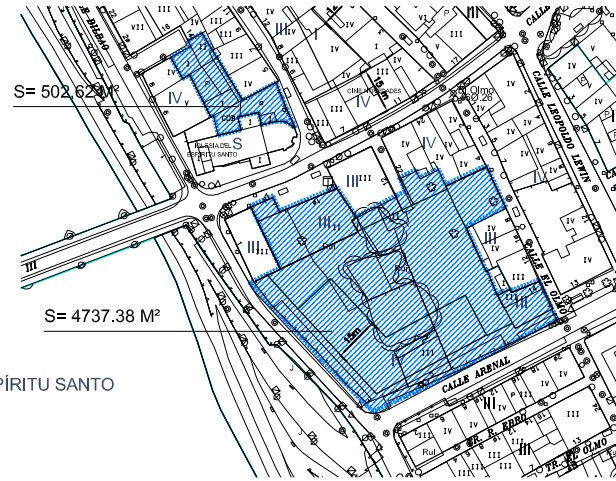


ENTORNO ESPÍRITU SANTO

SECTOR DISCONTINUO "S4"
 UNIDAD DE ACTUACIÓN "UA4"
 SUPERFICIE TOTAL SECTOR: 5240 M²
 E.: 1/2500

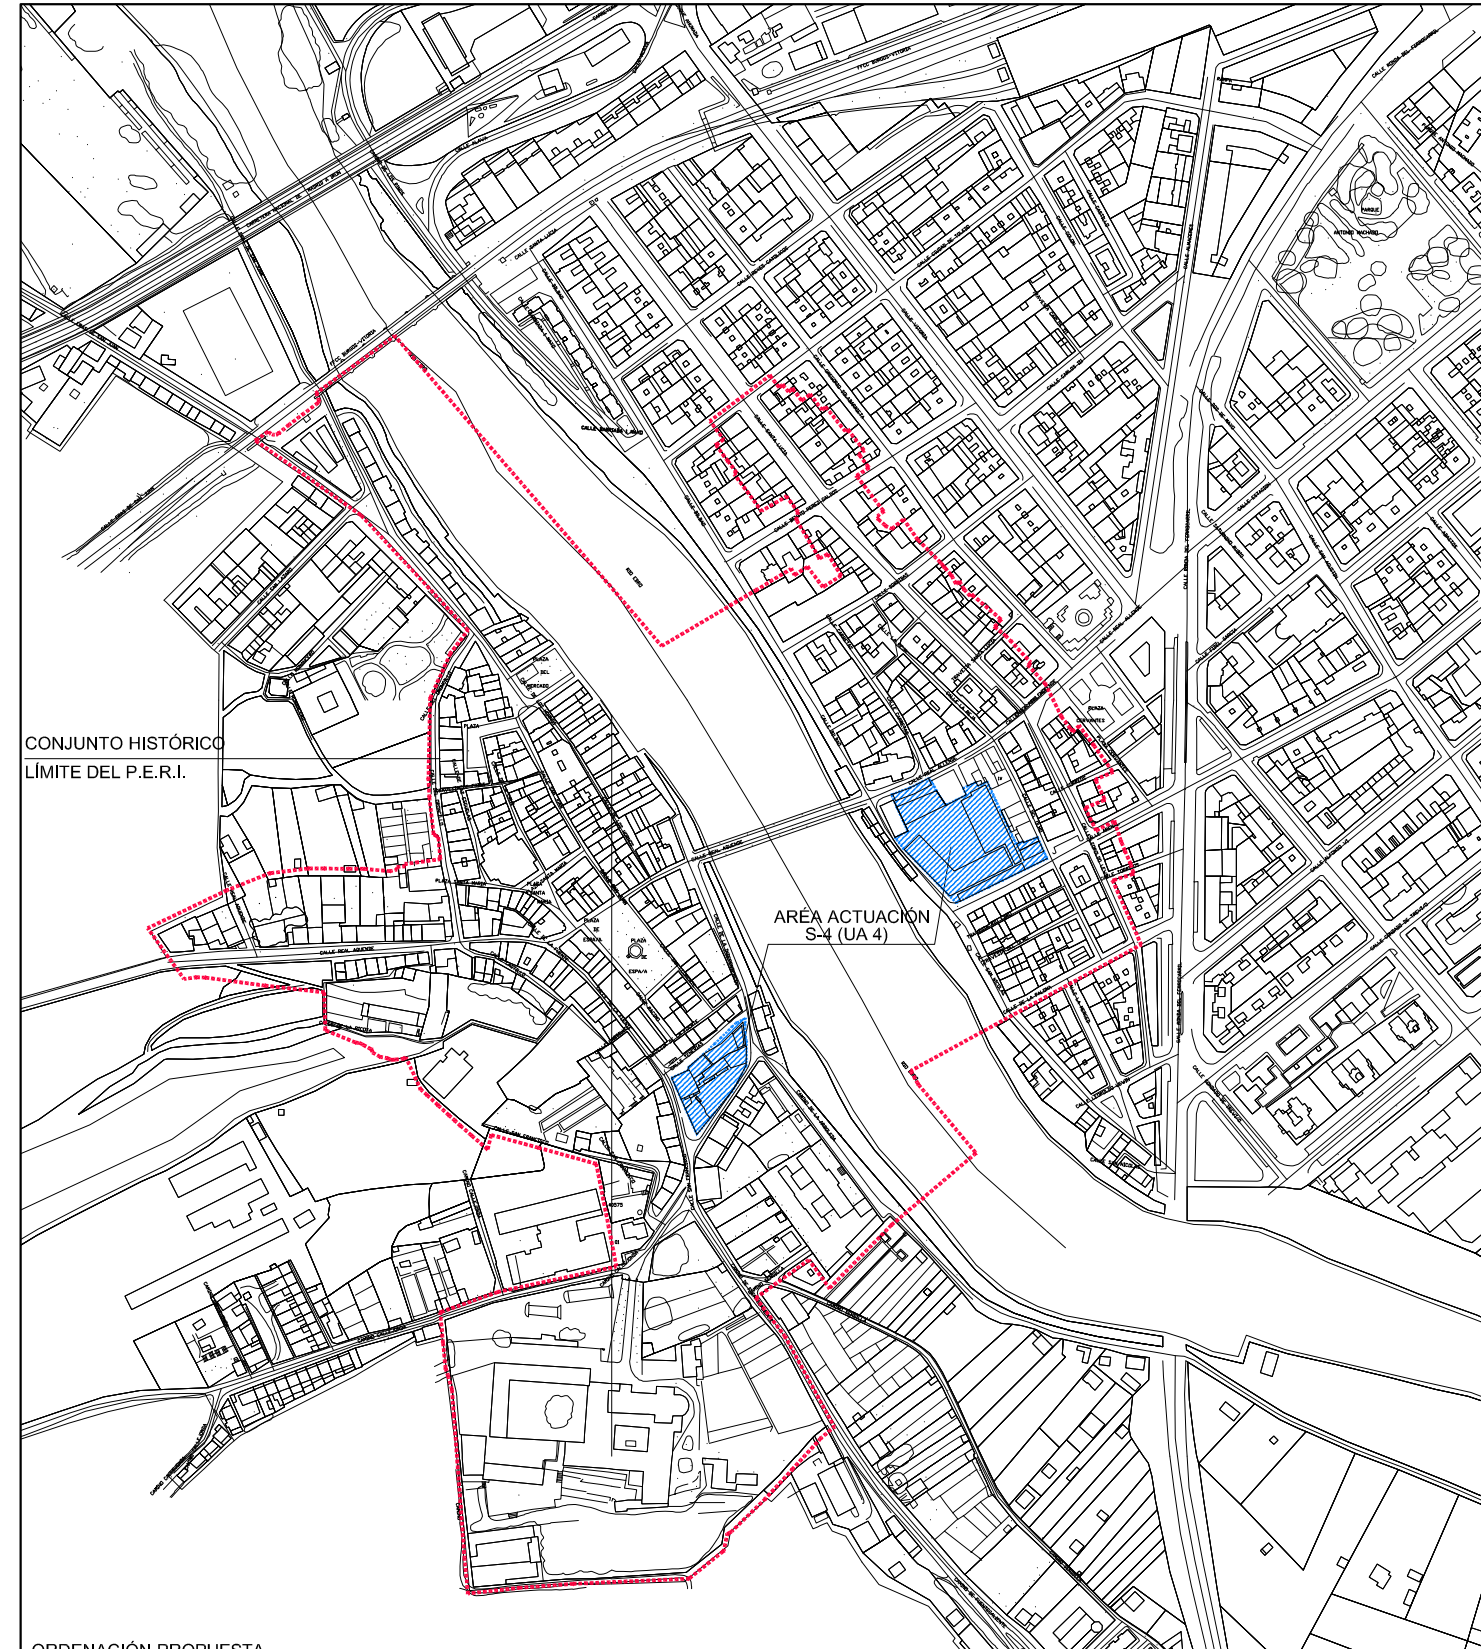

ORDENACIÓN PROPUESTA

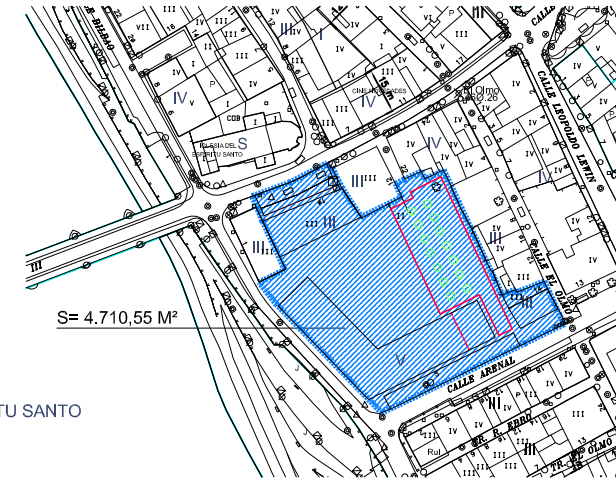

ENTORNO ESPÍRITU SANTO

ENTORNO CASA DON LOPE

S= 1.808,13 M²

SECTOR DISCONTINUO "S4"
 UNIDAD DE ACTUACIÓN "UA4"
 SUPERFICIE TOTAL SECTOR: 6.518,68 M²
 E.: 1/2500

proyecto
PROPUESTA URBANÍSTICA
 título
**MODIFICACIÓN PGOU MIRANDA DE EBRO QUE
 IMPLICA MODIFICACIÓN PERI CONJUNTO HISTÓRICO**
 situación
MIRANDA DE EBRO
 promotor
JUNTA DE COMPENSACIÓN
 plano
ÁMBITO DE ACTUACIÓN
- ORDENACIÓN PERI
- ORDENACIÓN PROPUESTA
 fecha
 DICIEMBRE 2012
 escala
 1 / 5000 - 1 / 2500



G. Gárate Barquin

EDICIÓN: 0
 FECHA: 15/12/12

