

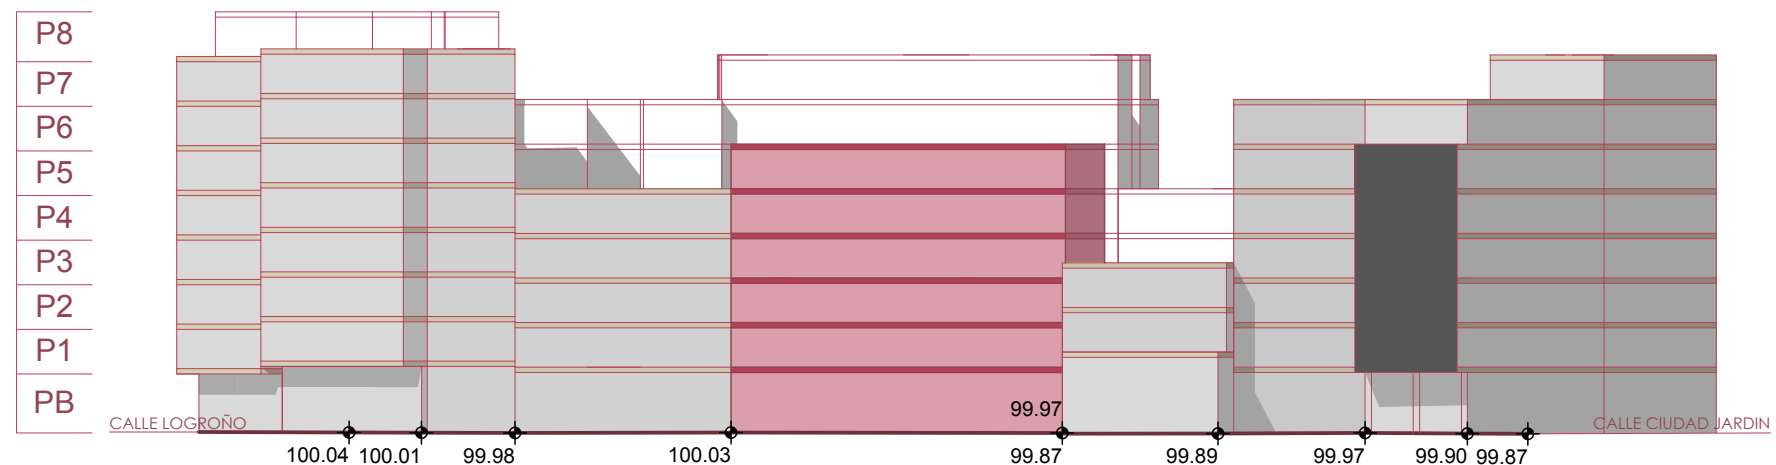



ALZADO EN RELACION CON LA ORDENACION URBANA VIGENTE

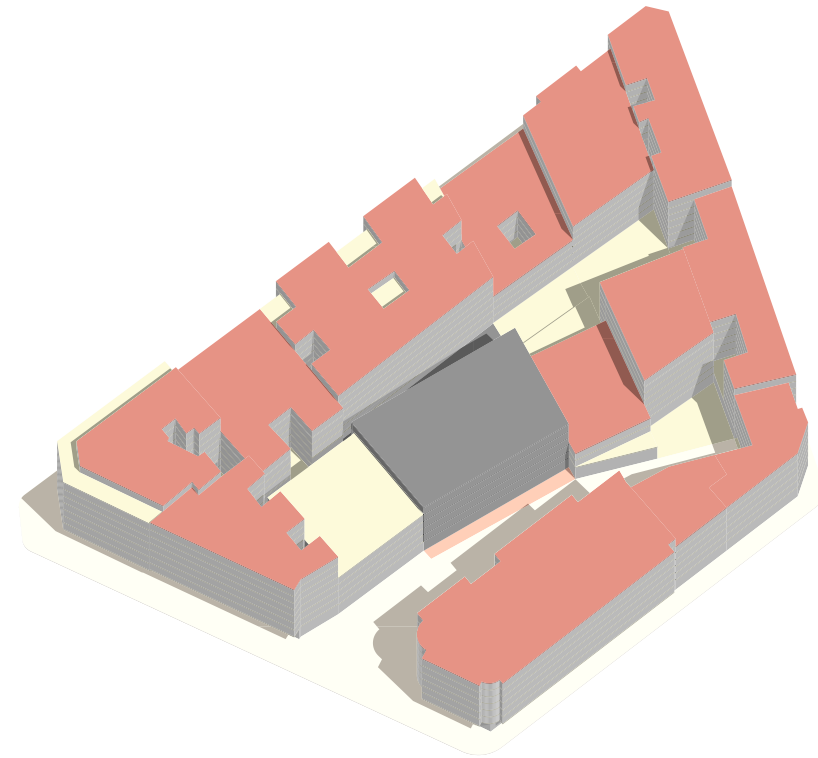

ALZADO PROYECTADO EN RELACION CON LAS EDIFICACIONES COLINDANTES

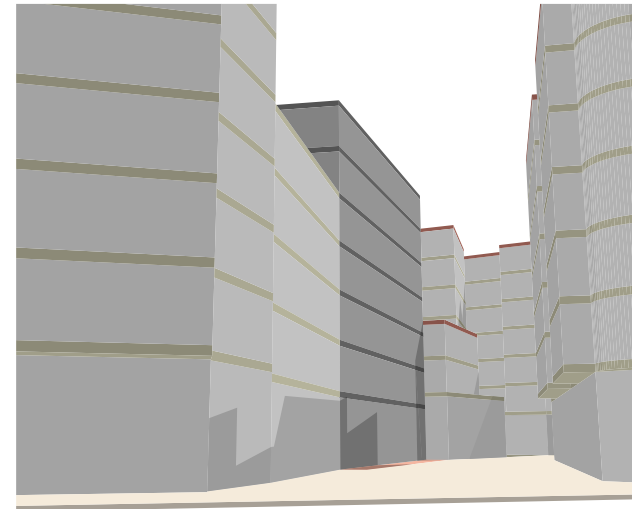

VISTAS ORDENACION PROYECTADA

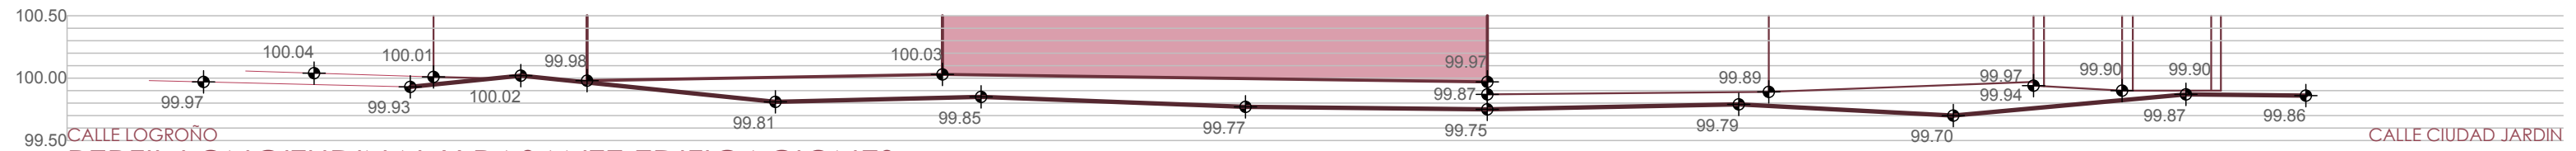


PERFIL LONGITUDINAL Y RASANTE EDIFICACIONES

x:esc.1:250

y:esc.1:50

ESTUDIO DE DETALLE CALLE ESTACION 82A

1/500

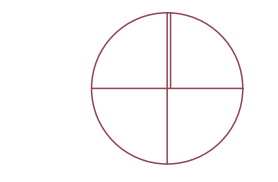

MIRANDA DE EBRO
Enero 2011

ALZADO, PERFIL LONGITUDINAL VIA Y RASANTE EDIFICACIONES
Promotor

Jesus Zarate
Cristina Zarate
zarate arquitectos s.l.p. estudio@zaratearquitectos.com c/Juan Ramón Jiménez, 41 09200 Miranda de Ebro Tíno. 947314400 Fax. 947314688

Arquitectos

ARQ. 0.04