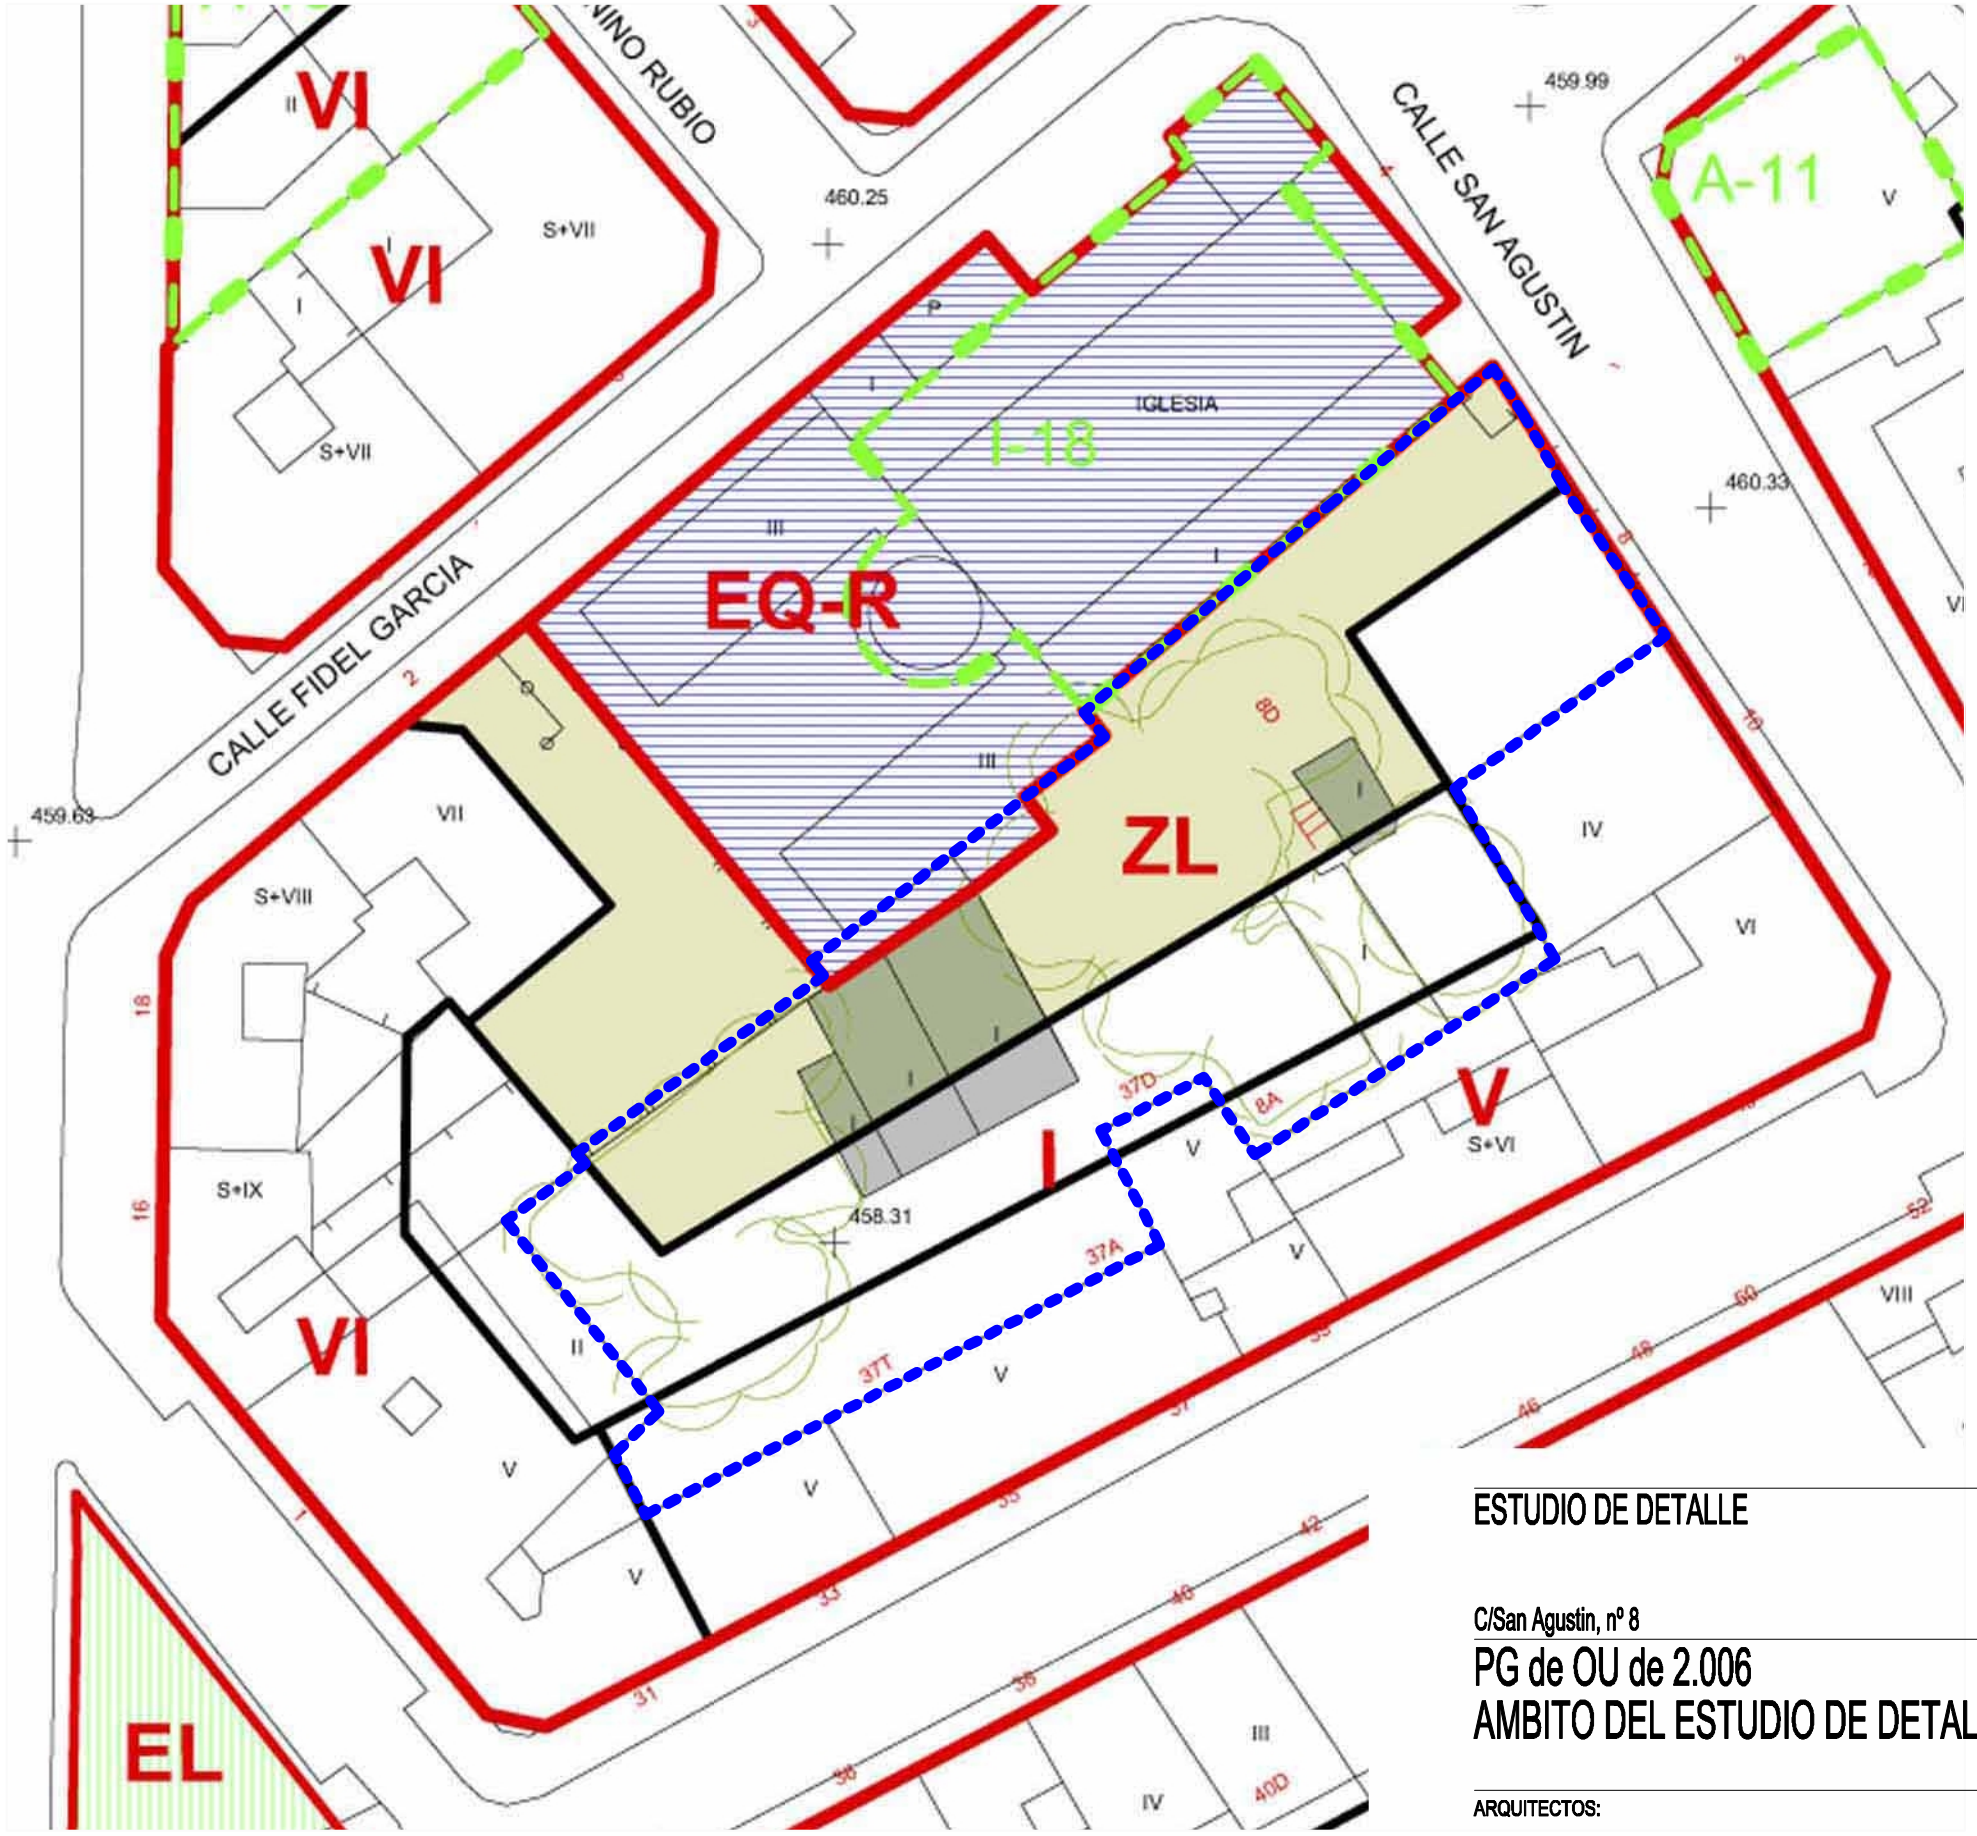

ESTUDIO DE DETALLE

C/San Agustin, nº 8 MIRANDA DE EBRO

PROMOTOR:

SAN NICOLAS MIRANDA, S.L.

PG de OU de 2.006
AMBITO DEL ESTUDIO DE DETALLE

E 1:500

I-3

DICIEMBRE 2008

ARQUITECTOS:

juan garcia eguiluz

l.alejandro velasco larrea

estudio arquitectos