




T.01

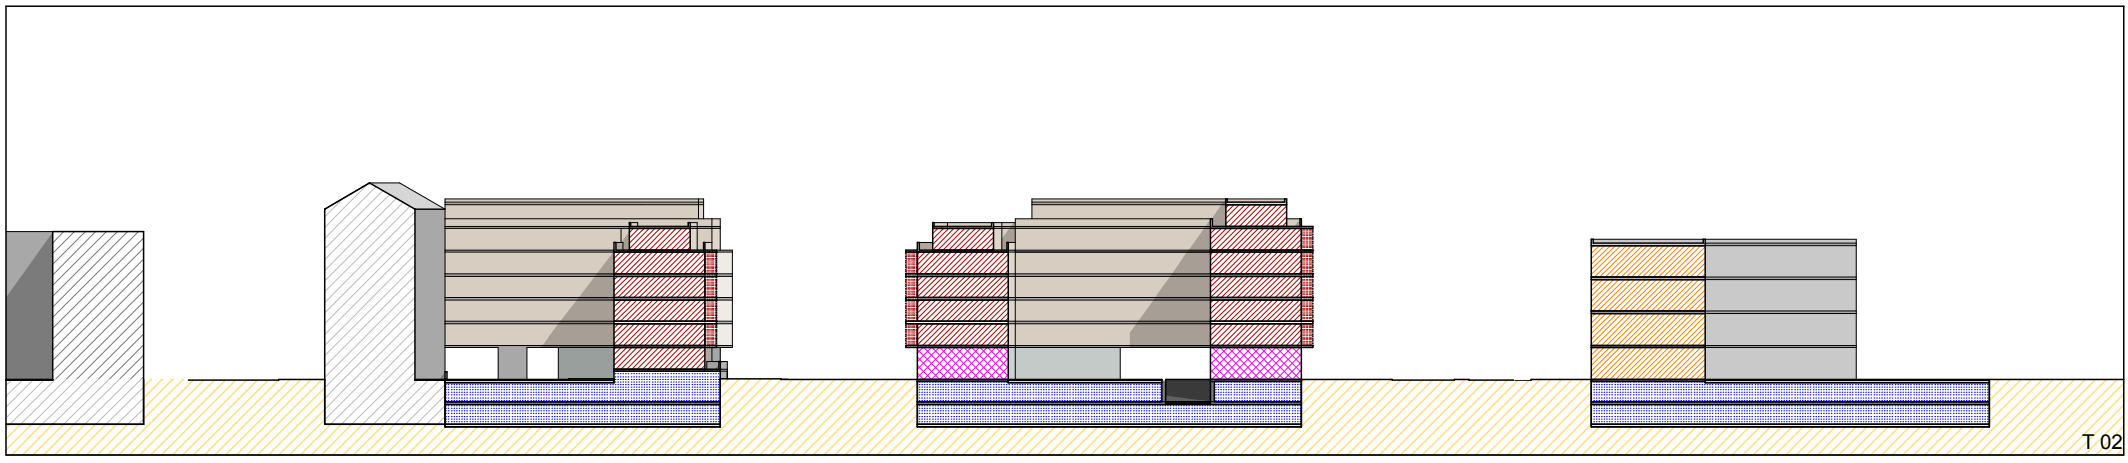


T.02

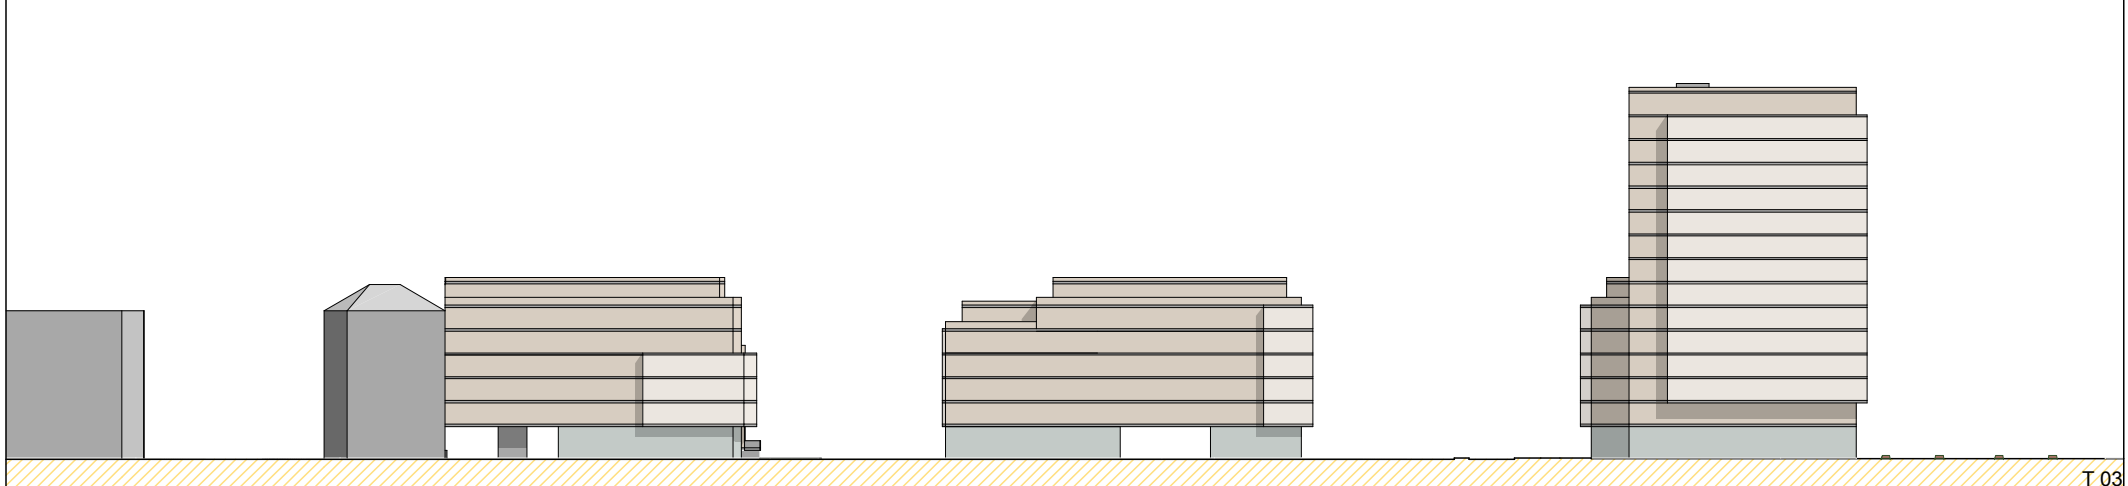

T.03

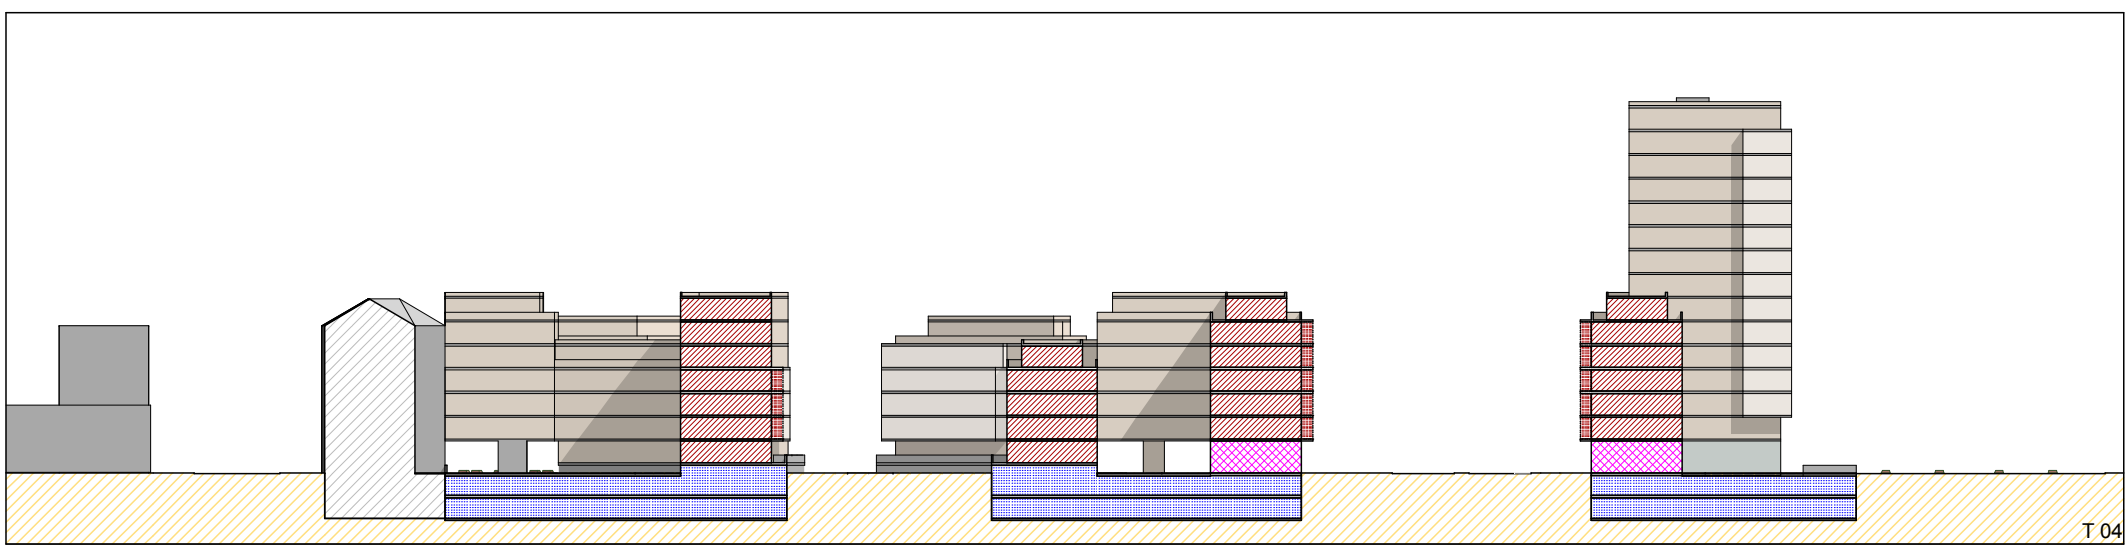

T.04

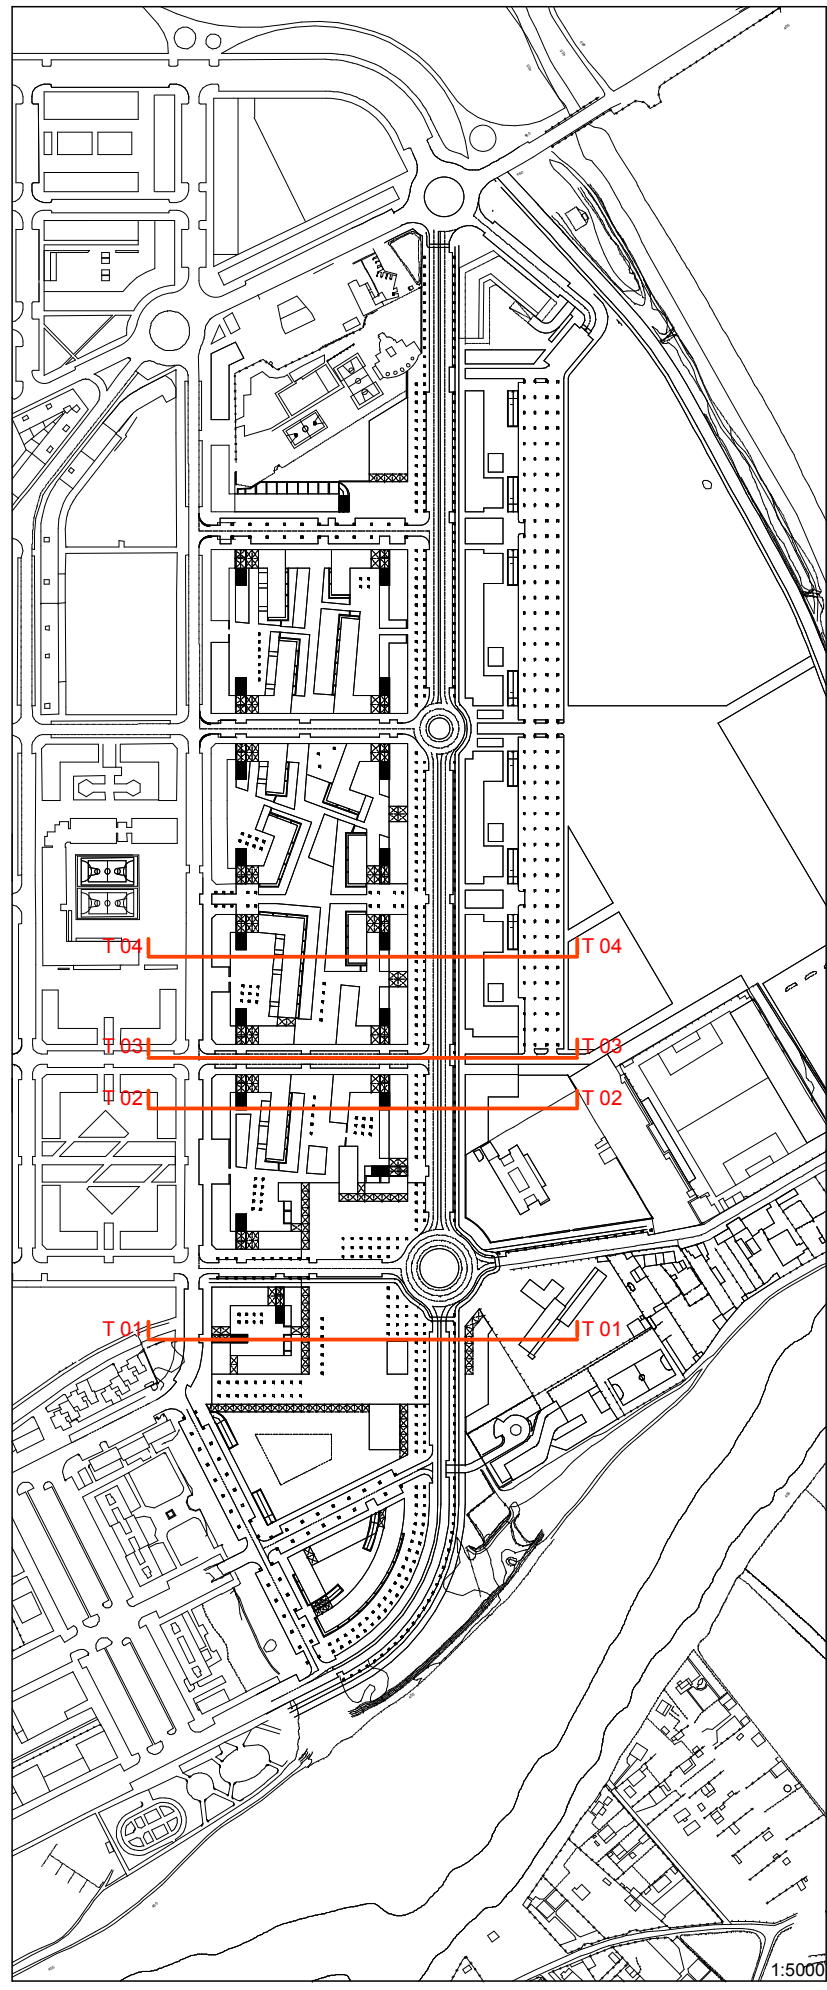

1:5000

REDACTOR:

F. LEÓN
Arquitectura y Urbanismo S.L.
 Fto.: Francisco de León

PROMOTOR:



PROPIEDAD MAYORITARIA
 SUE-D (R.9) "MIRANDA SUR"

MODIFICACIÓN DE ORDENACIÓN
SUE-D (R.9) "MIRANDA SUR"
 MIRANDA DE EBRO
 MAYO 2.010

DOCUMENTO "B. PLANOS INFORMATIVOS"
 II. Ordenación general
 II.4. Secciones generales

II.4.2. SECCIONES TRANSVERSALES (I)

Escala:
 1/1.000

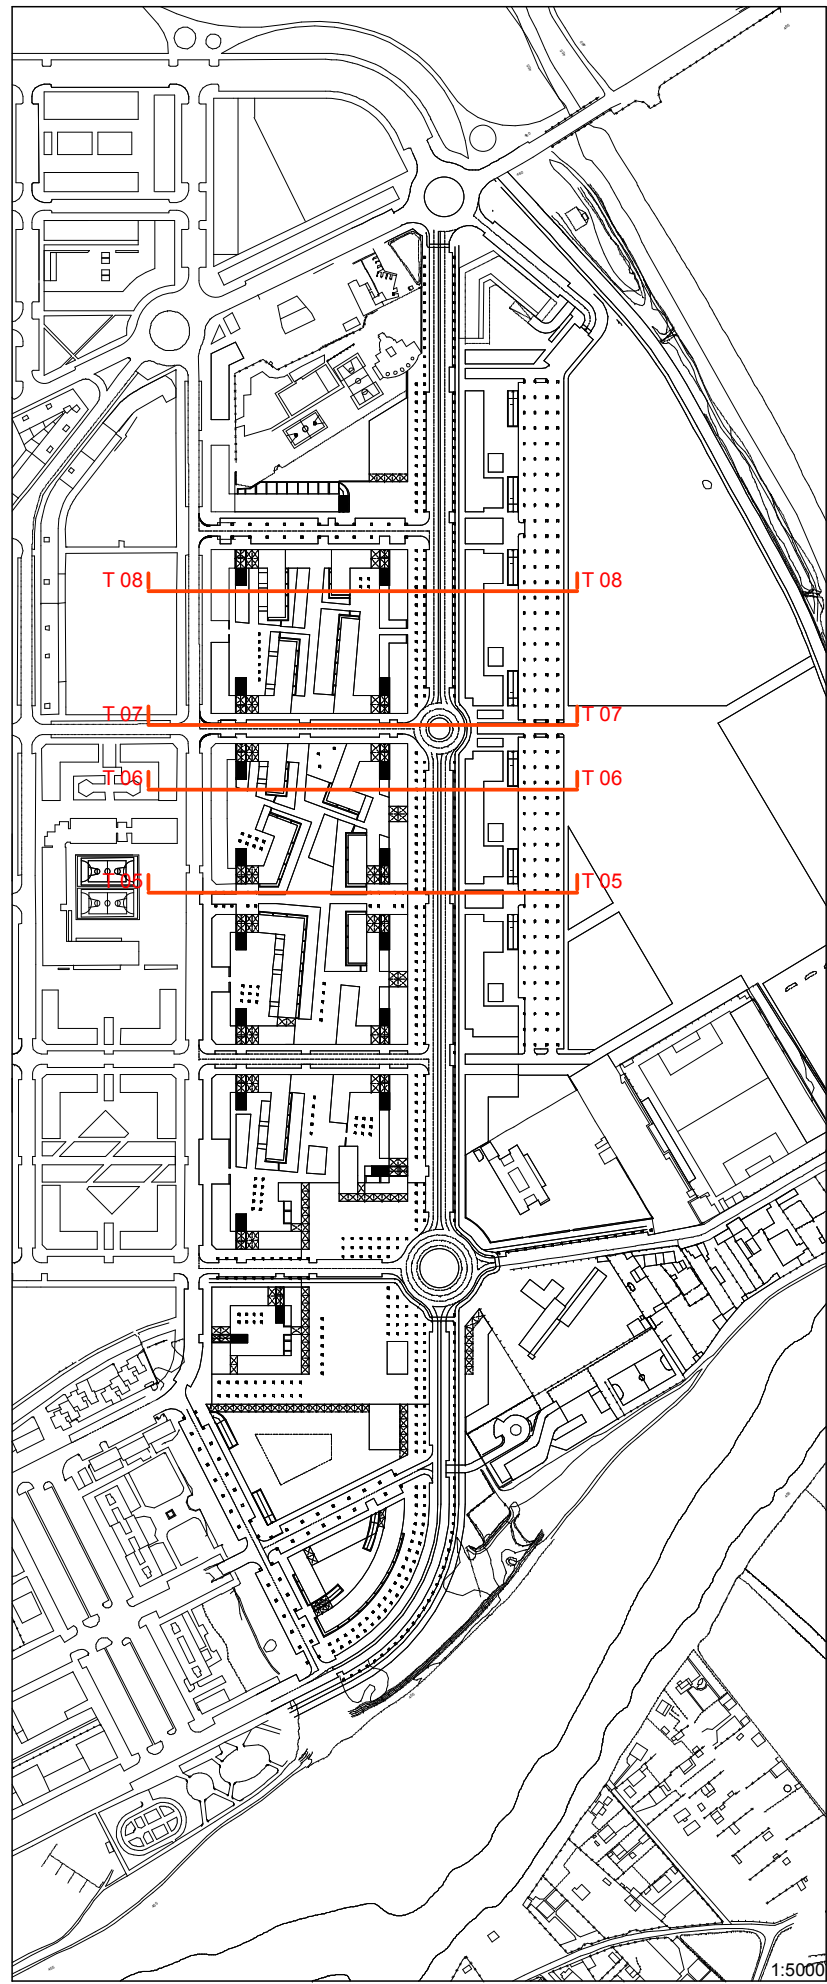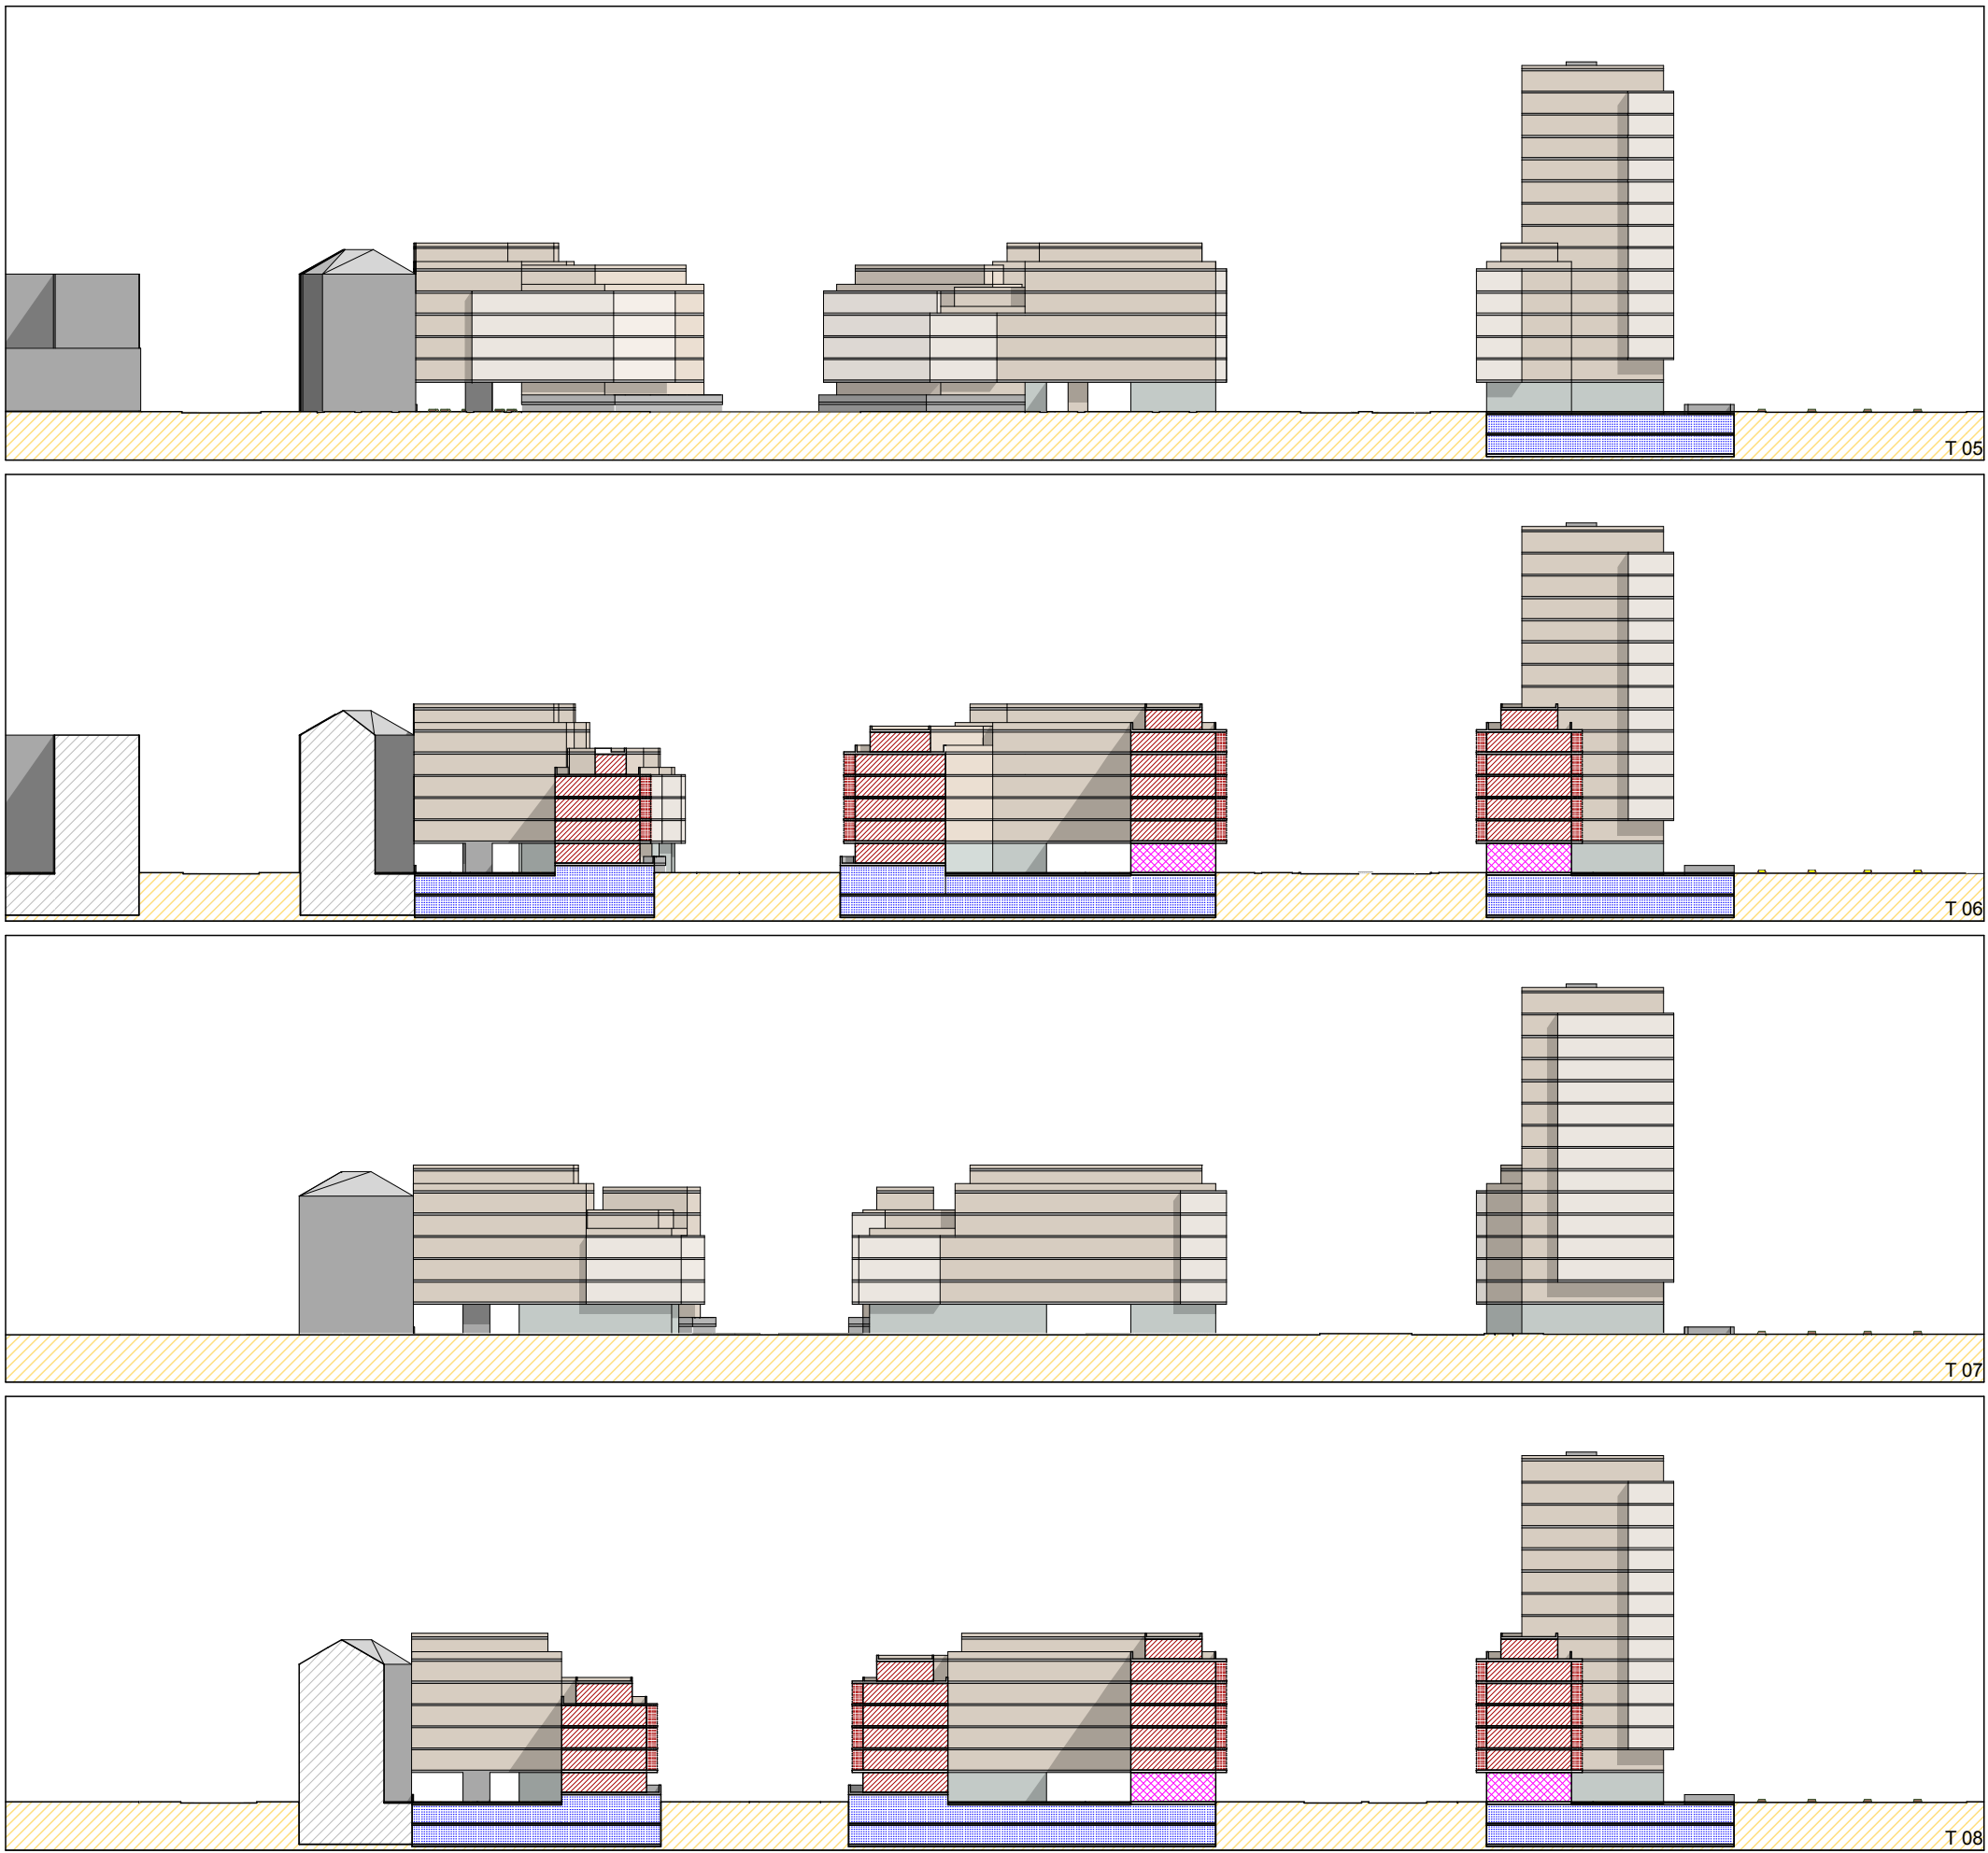

REDACTOR:

Francisco de León
F. LEÓN,
 Arquitecta y Urbanismo S.L.

PROMOTOR:


PROPIEDAD MAYORITARIA
 SUE-D (R.9) "MIRANDA SUR"

**MODIFICACIÓN DE ORDENACIÓN
 SUE-D (R.9) "MIRANDA SUR"**
 MIRANDA DE EBRO
 MAYO 2.010


DOCUMENTO "B. PLANOS INFORMATIVOS"
 II. Ordenación general
 II.4. Secciones generales
 II.4.3. SECCIONES TRANSVERSALES (II)

Escala:
 1/1.000


1:5000

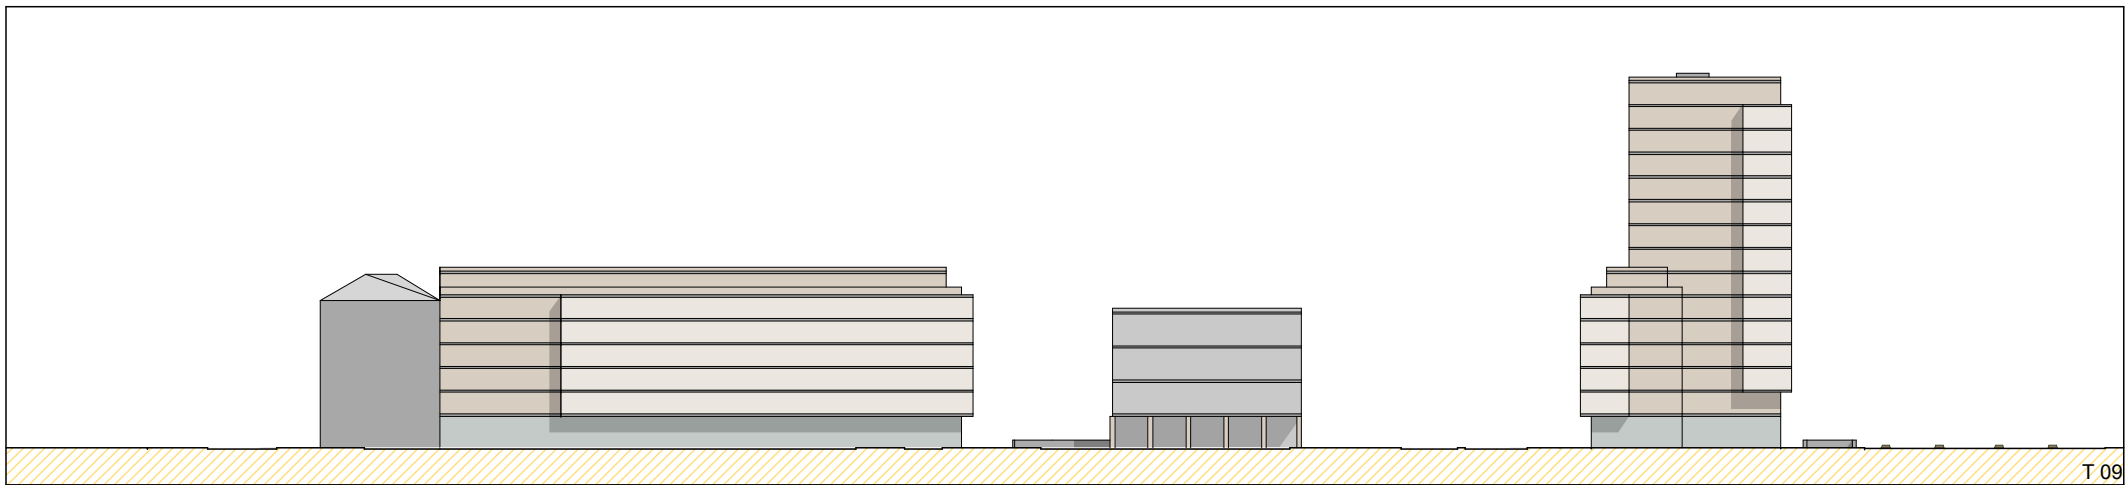


T.09

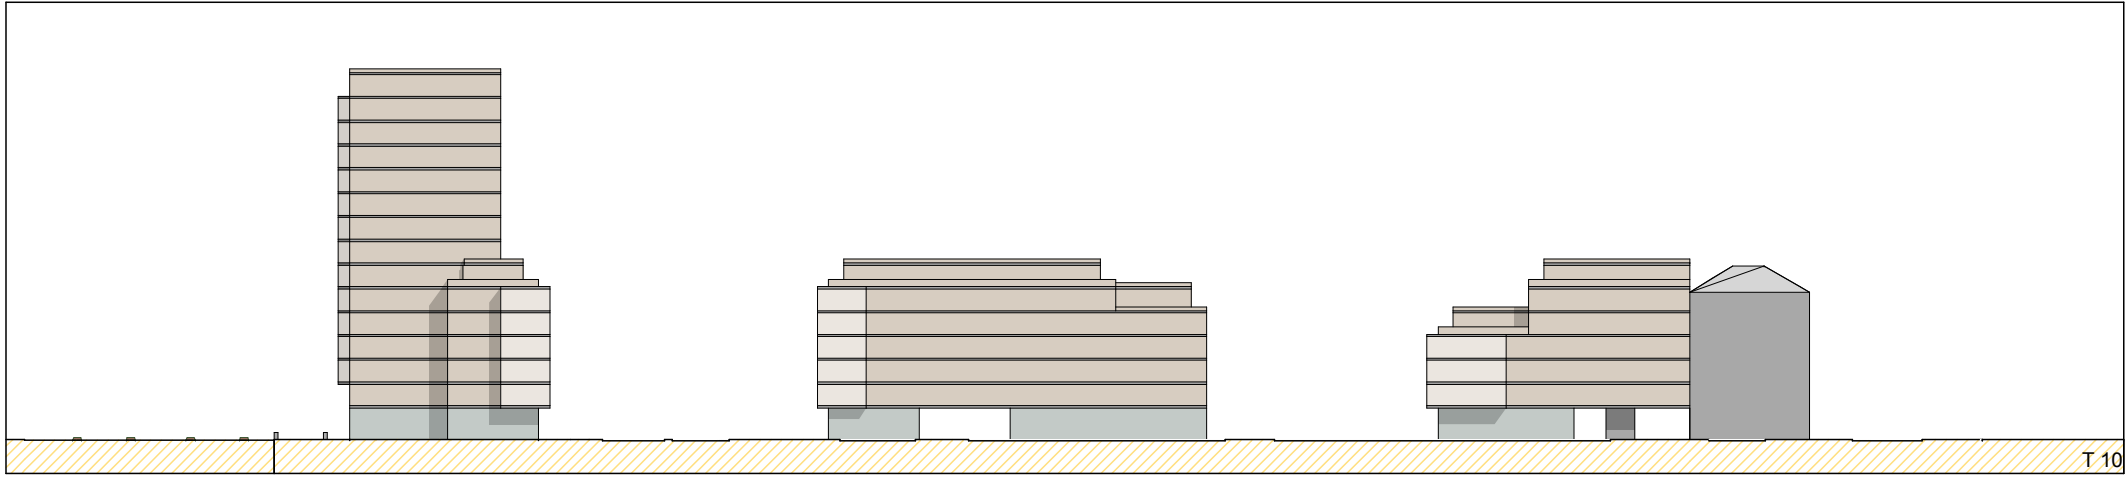


T.10

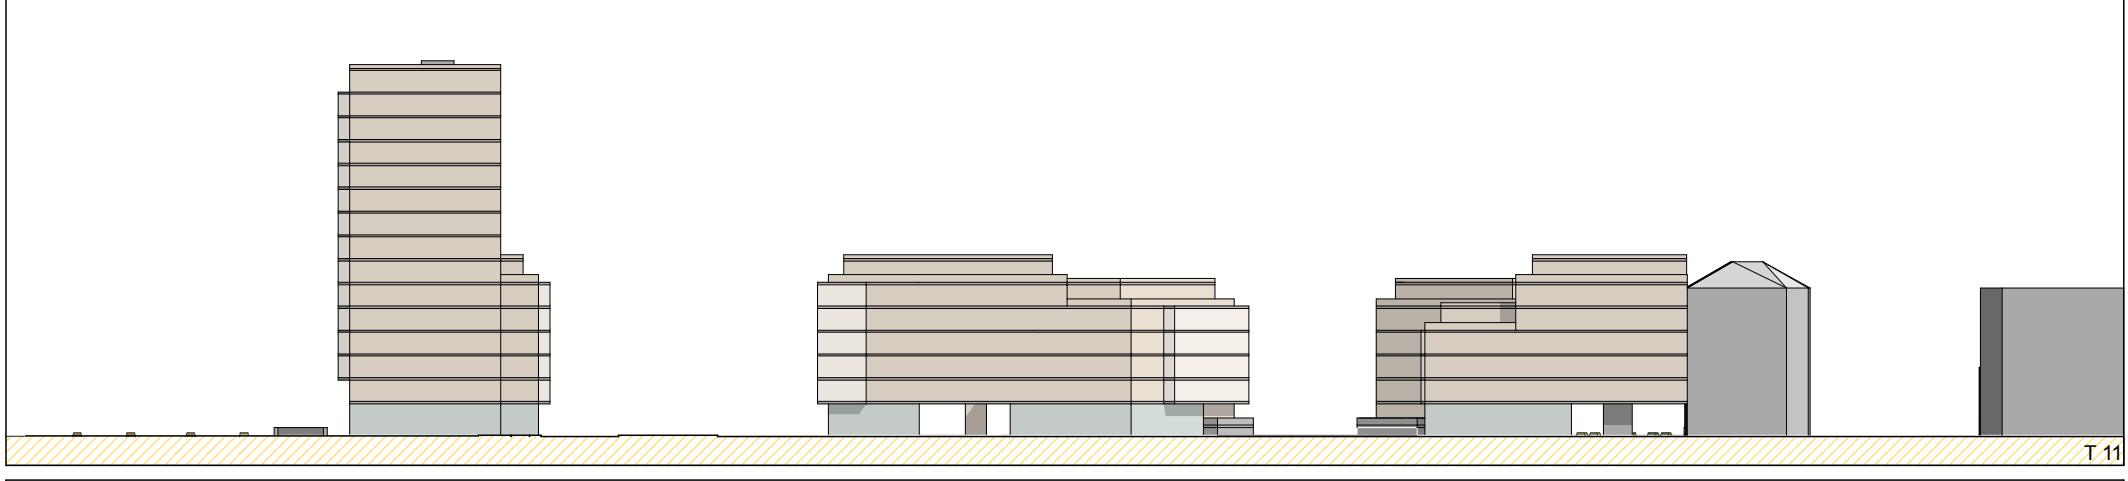

T.11

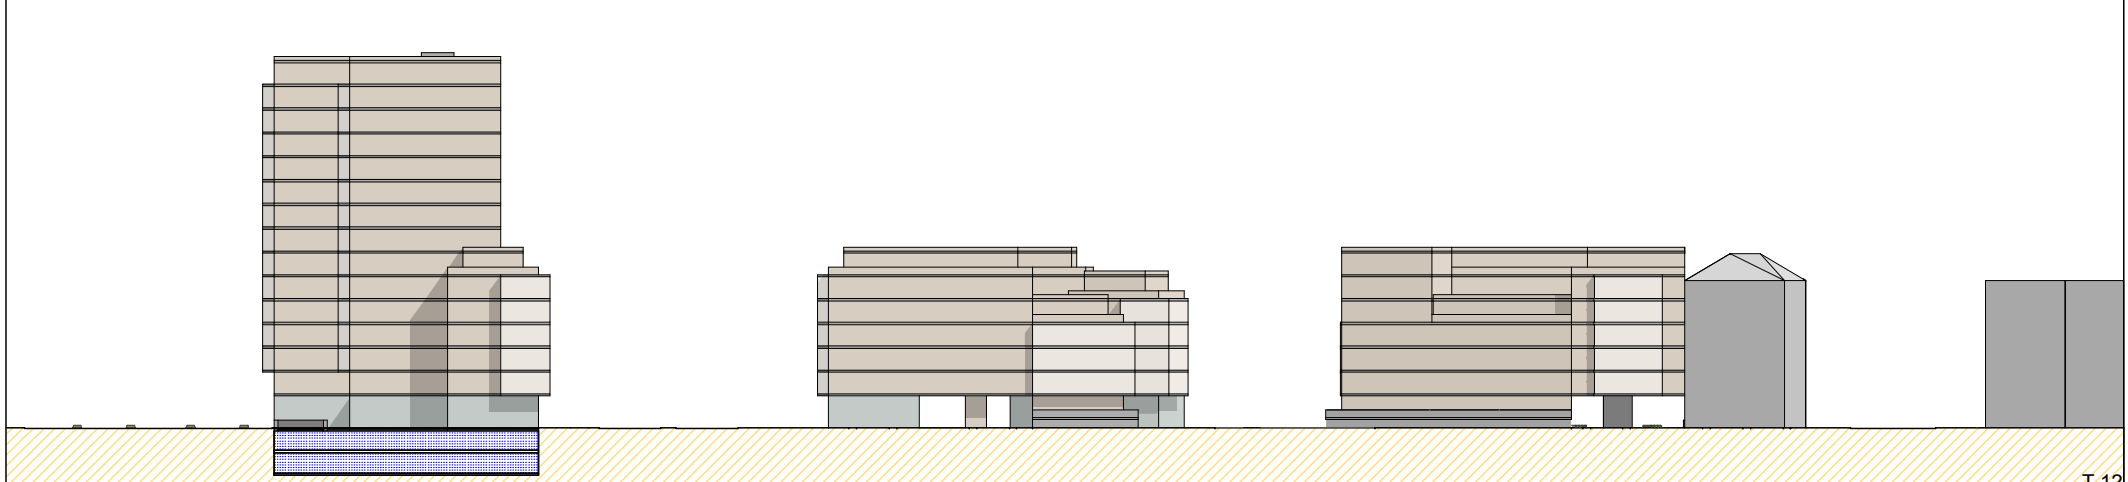

T.12

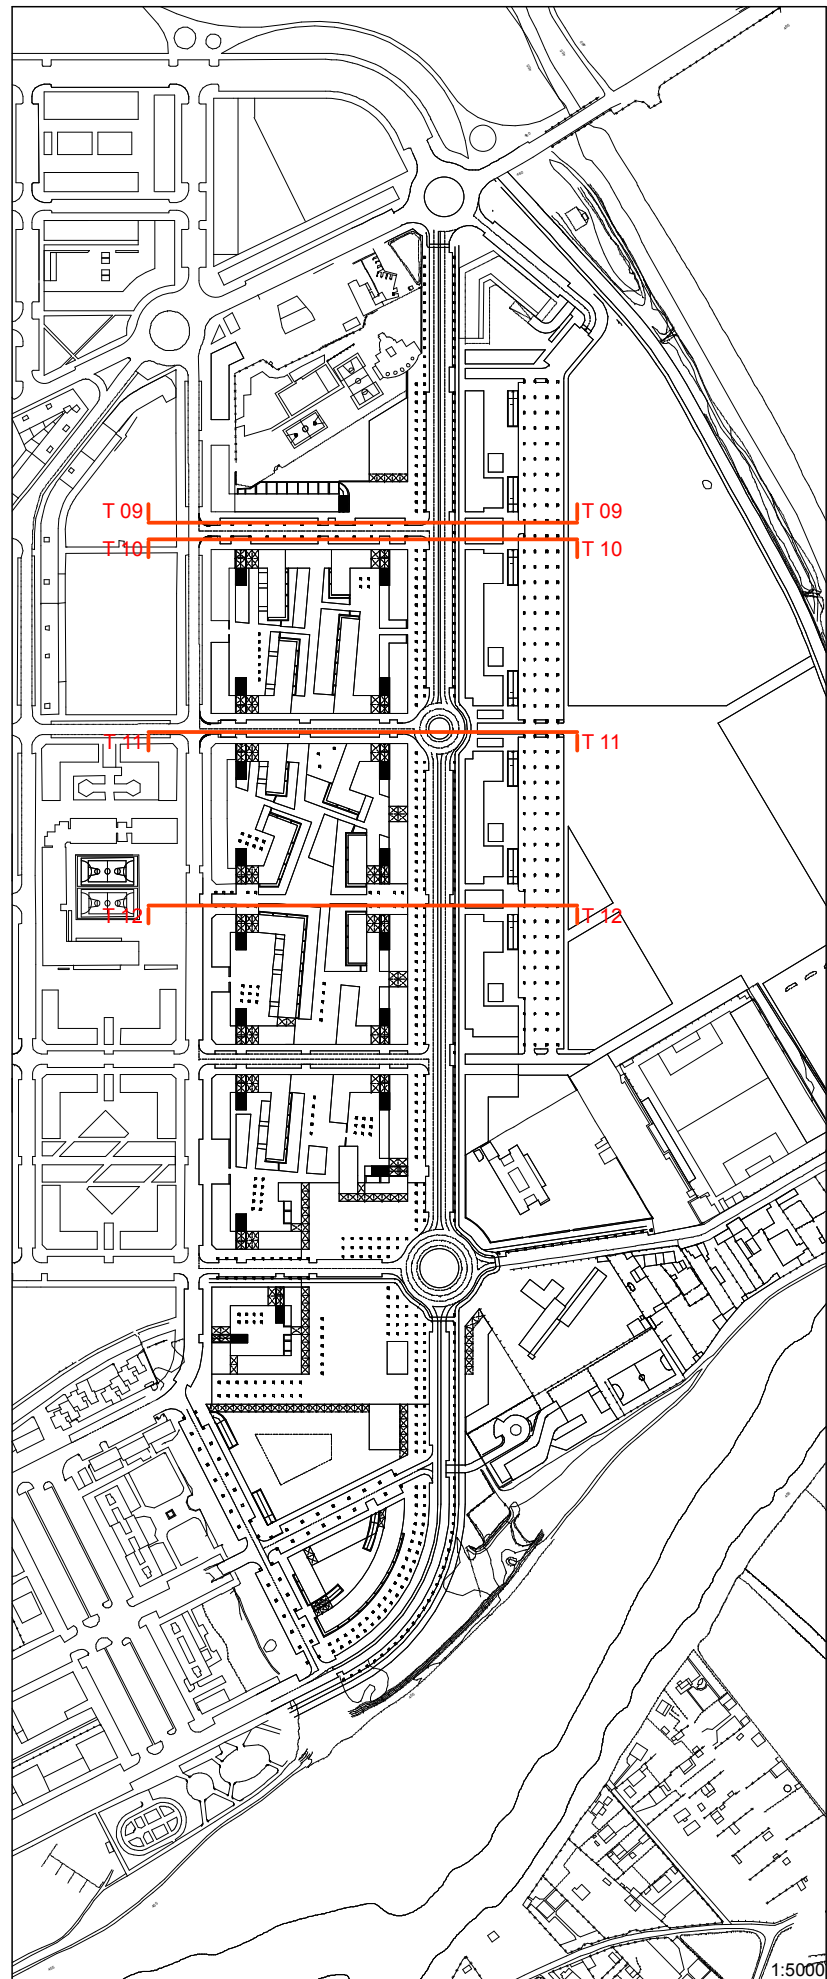

1:5000

REDACTOR:

F. LEÓN
Arquitectura y Urbanismo S.L.
 Fdo.: Francisco de León

PROMOTOR:

PROPIEDAD MAYORITARIA
 SUE-D (R.9) "MIRANDA SUR"

**MODIFICACIÓN DE ORDENACIÓN
 SUE-D (R.9) "MIRANDA SUR"**

MIRANDA DE EBRO
 MAYO 2.010

DOCUMENTO "B. PLANOS INFORMATIVOS"
 II. Ordenación general
 II.4. Secciones generales

II.4.4. SECCIONES TRANSVERSALES (III)

Escala:

1/1.000