


PLANTA SOTANO



PLANTA BAJA

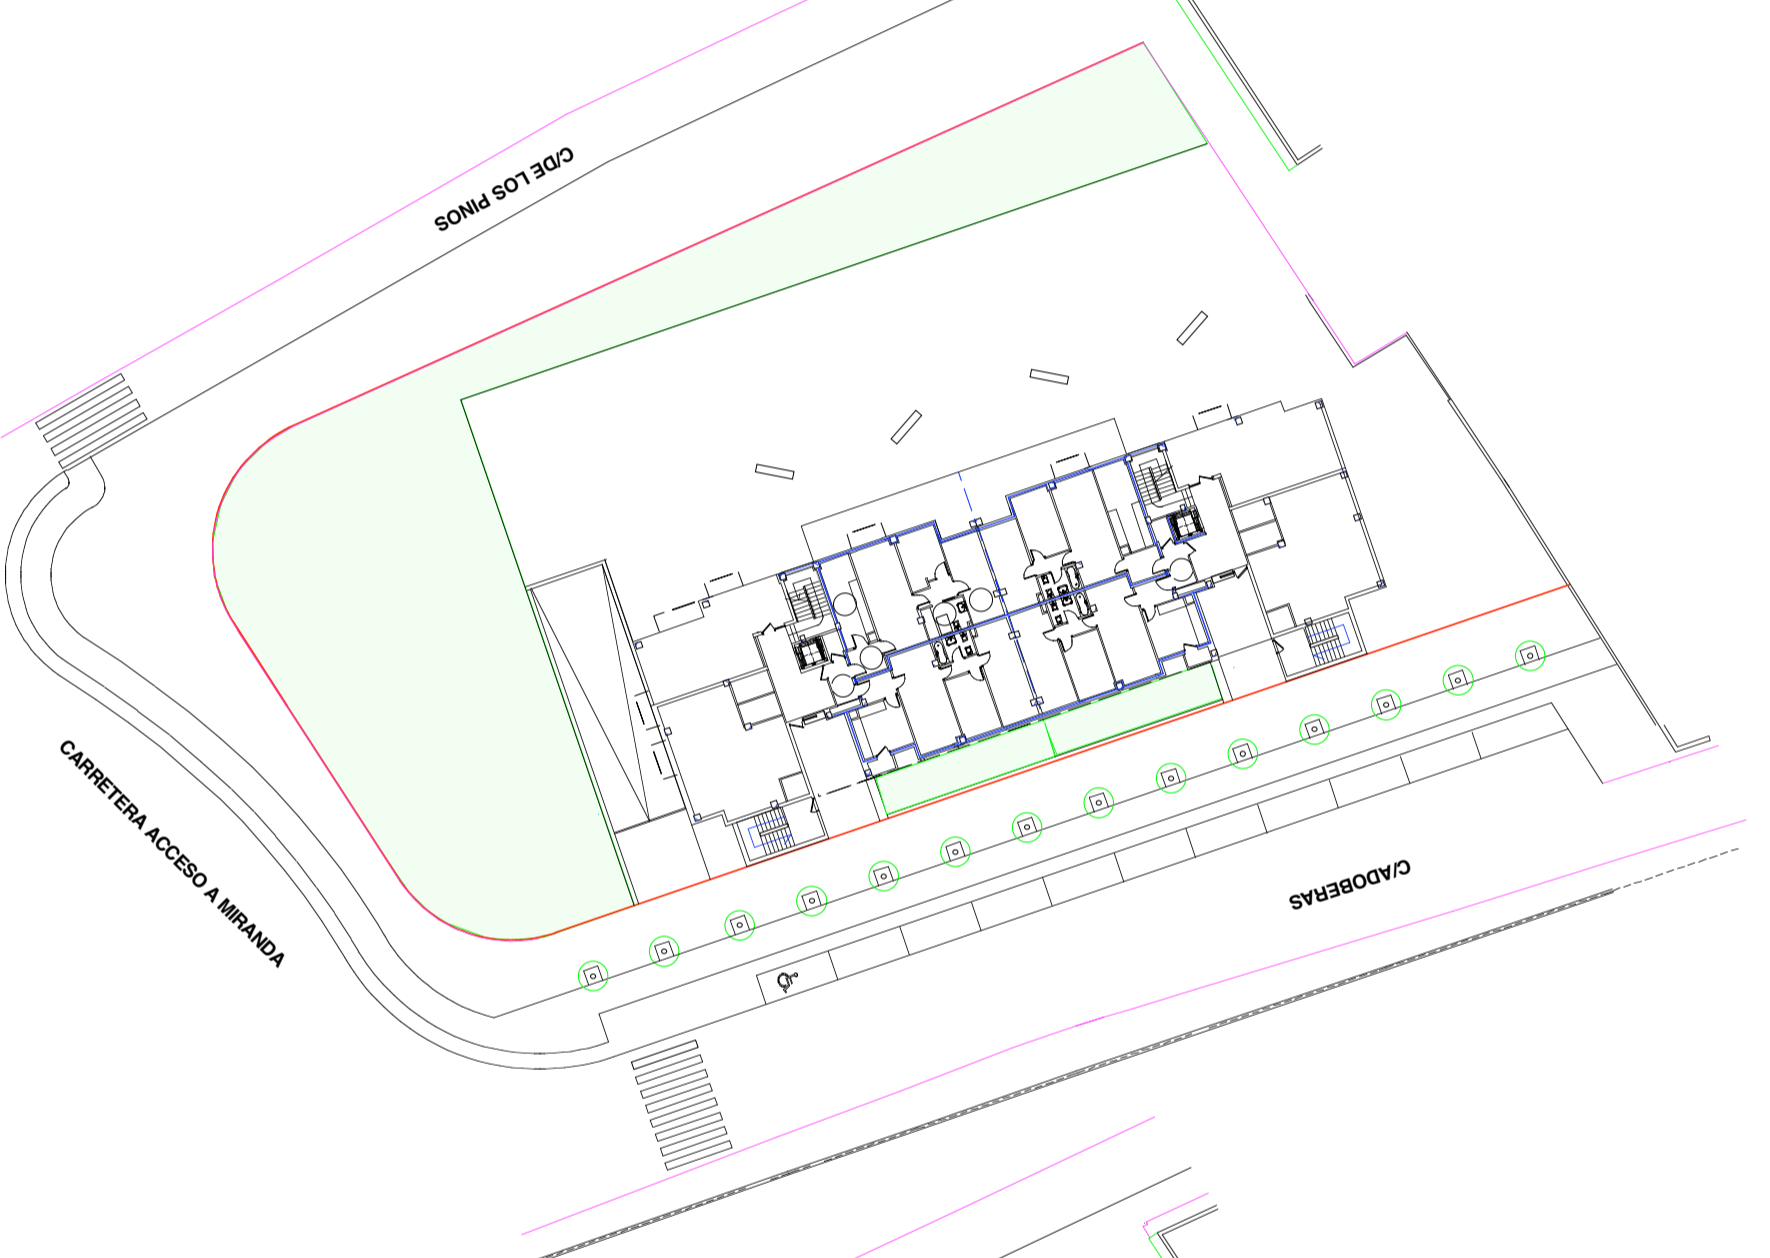

PLANTA TIPO



PLANO -6

E-1/500

BOCETOS

NOV/2009

LA PROPIEDAD

EL ARQUITECTO

ESTUDIO DE DETALLE ED.4

MIRANDA DE EBRO-BURGOS-

FERNANDO COLINA MARTINEZ