



CLASIFICACION DEL SUELO	
SU	SUELO URBANO
SUE	SUELO URBANIZABLE
SR	SUELO RUSTICO
SISTEMAS GENERALES	
SG-EL	ESPACIOS LIBRES PUBLICOS
SG-EQ	EQUIPAMIENTO
SG-S	SERVICIOS URBANOS
SG-V	VAS FIBELCAS A CRETENER
SG-VMP	VAS PROCLARAS
PLANEAMIENTO DE DESARROLLO	
ED	ESTUDIO DE DETALLE
PP	PLAN PARCIAL EN SUELO URBANIZABLE
PE	PLAN ESPECIAL
PERI	PLAN ESPECIAL DE REFORMA INTERIOR
APD	AREAS DE PLANEAMIENTO EN DESARROLLO
AMBITOS DE GESTION	
UA	ACTIVACIONES SALIDAS
S	SECTORES EN SUELO URBANO NO CONSOLIDADO
UA	UNIDADES DE ACTUACION
UED	UNIDADES DE EJECUCION EN DESARROLLO
ORDENANZAS DE USO DEL SUELO	
Suelo Urbano: (M) (T) Ordenanza, Grato, Subgrado	
1 (CH)	CONTINIO HISTORICO
2 (RET)	RESIDENCIAL ENSANCHE TRADICIONAL
3 (REA)	RESIDENCIAL ENSANCHE MODERNO
4 (RE)	RESIDENCIAL EXTENSIVA
5 (RBE)	RESIDENCIAL BLOQUE EVENTO
6 (RUC)	RESIDENCIAL UNIFAMILIAR EN CASO
7 (RUE)	RESIDENCIAL UNIFAMILIAR EXTENSIVA
8 (I)	INDUSTRIAL
9 (T)	TURISMO
10 (EQ)	EQUIPAMIENTOS
11 (EL)	ESPACIOS LIBRES / ZONAS VERDES
12 (SGF)	SISTEMA GENERAL FERROVIARIO
Suelo Urbanizable Delimitado	
APD	AREAS DE PLANEAMIENTO EN DESARROLLO
SUE-DIR-SUR	SECTOR MIRANDA SUR
ALINEACION OFICIAL Y N° MÁX. DE ALTURAS	
ALINEACION DE EDIFICACION	
LINEA DE RETRANQUEO OBLIGATORIO	
SISTEMAS LOCALES	
EQ	ESPACIOS LIBRES PUBLICOS
E-1	EQUIPAMIENTOS
E-2	ESCOLAS
E-3	DEPORTIVO
E-4	RELIGIOSO
E-5	PROFESIONALES
E-6	SOCIO-CULTURAL
E-7	COMERCIAL
E-8	ADMINISTRACION, SERVICIOS PUBLICOS E INSTITUCIONES
E-9	SERVICIOS URBANOS
E-10	VALETES
E-11	AREA DE APARCAMIENTO
ZL	ZONA LIBRE PRIVADA
A-17	ELEMENTO CATALOGADO
USOS DECLARADOS FUERA DE ORDENACION	

ADAPTACION DEL PLAN GENERAL DE ORDENACION URBANA
TEXTO REFUNDIDO
2005

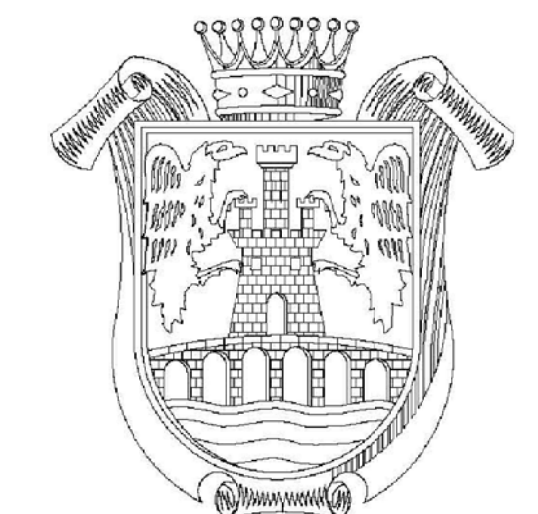

MIRANDA DE EBRO

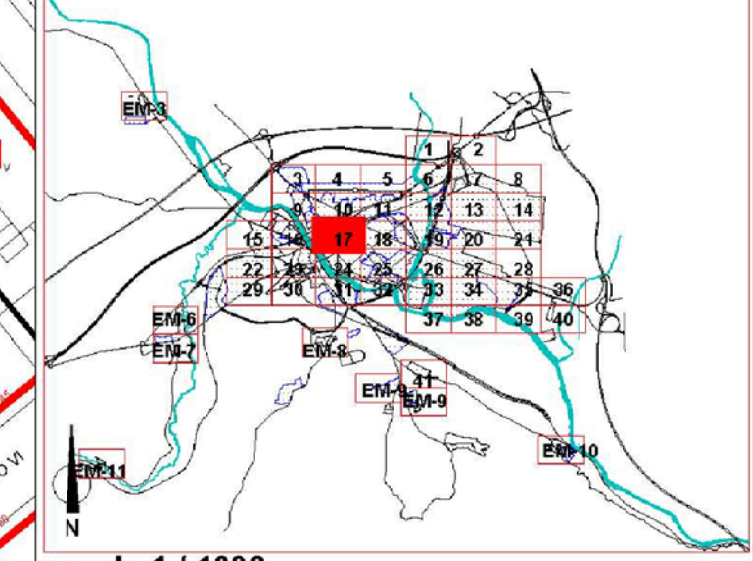

escala 1/1000
 PLANO:
ORDENACION Y GESTION DEL NUCLEO URBANO 17
 REDACTOR: