
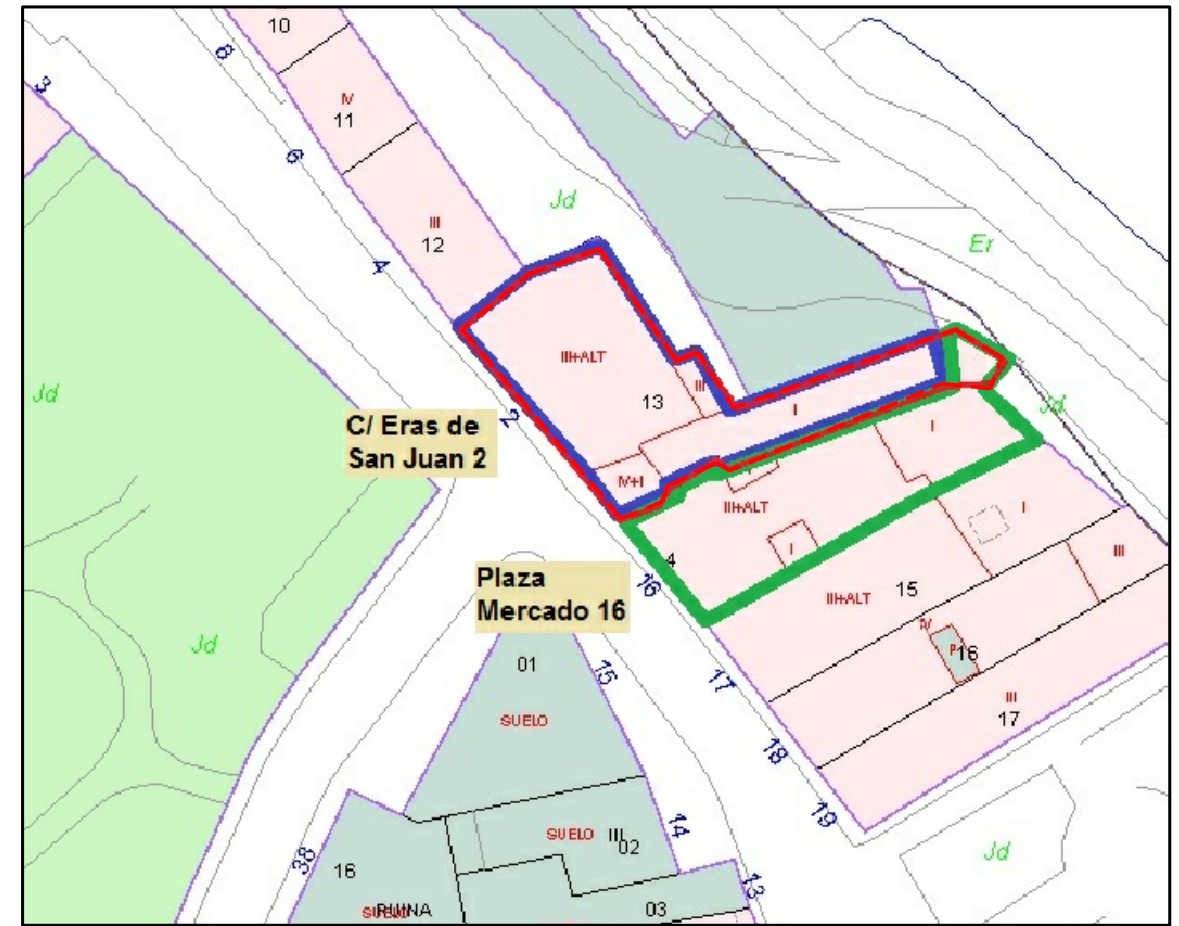


# AMBITO PERI

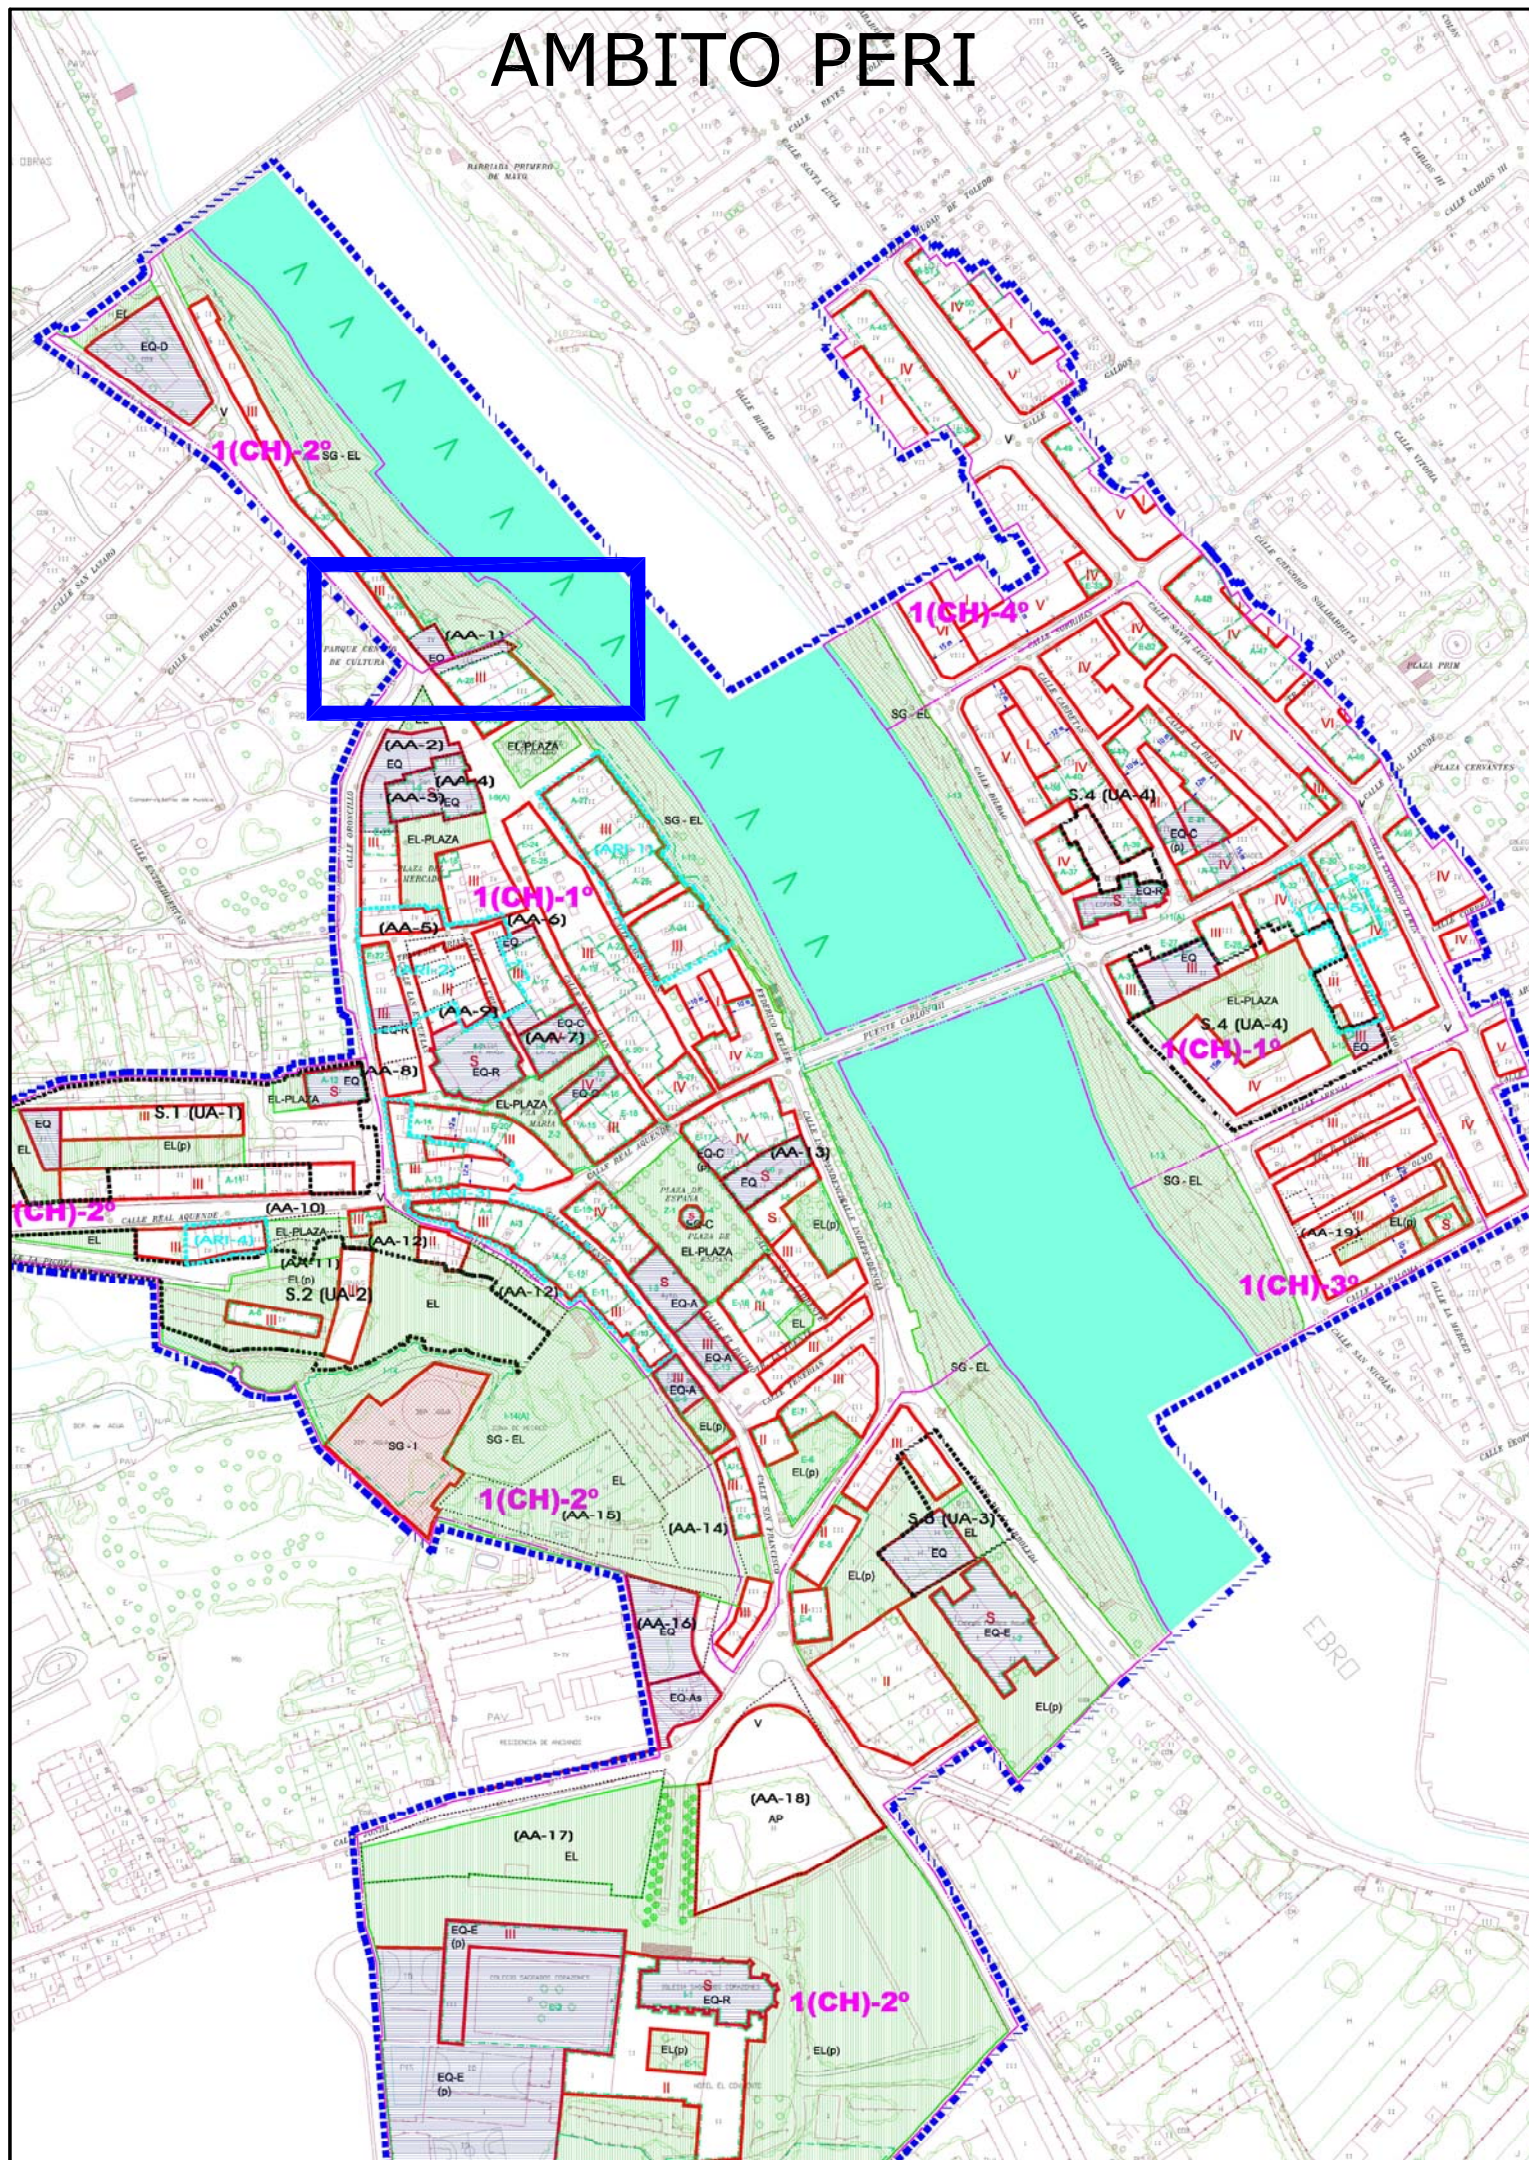

   AMBITO AA-1 Parcela C/ Eras de San Juan 2  
   Parte Parcela Plaza Mercado 16

## MODIFICACIÓN PUNTUAL DEL PERI "Conjunto Histórico" DE MIRANDA DE EBRO (BURGOS)

QUE PROPONE LA SUPRESIÓN DE LA AA-1 Y AFECTA A LA PARCELA SITUADA EN CALLE ERAS DE SAN JUAN Nº2

DENOMINACION

SITUACIÓN Y EMPLAZAMIENTO

LA PROPIEDAD

JOSE LUIS SANDOYA HOYOS

EL ARQUITECTO

JAVIER GONZÁLEZ ÁGREDA.

FECHA


ENERO 2017

ESCALA

S/E

PLANO

**01**

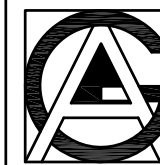

ESTUDIO DE  
ARQUITECTURA,  
INGENIERIA Y  
URBANISMO.

C/FRANCIA, 30  
MIRANDA DE EBRO  
(Burgos)  
arquitectura@jjga.net  
947347469