


ACTUAL

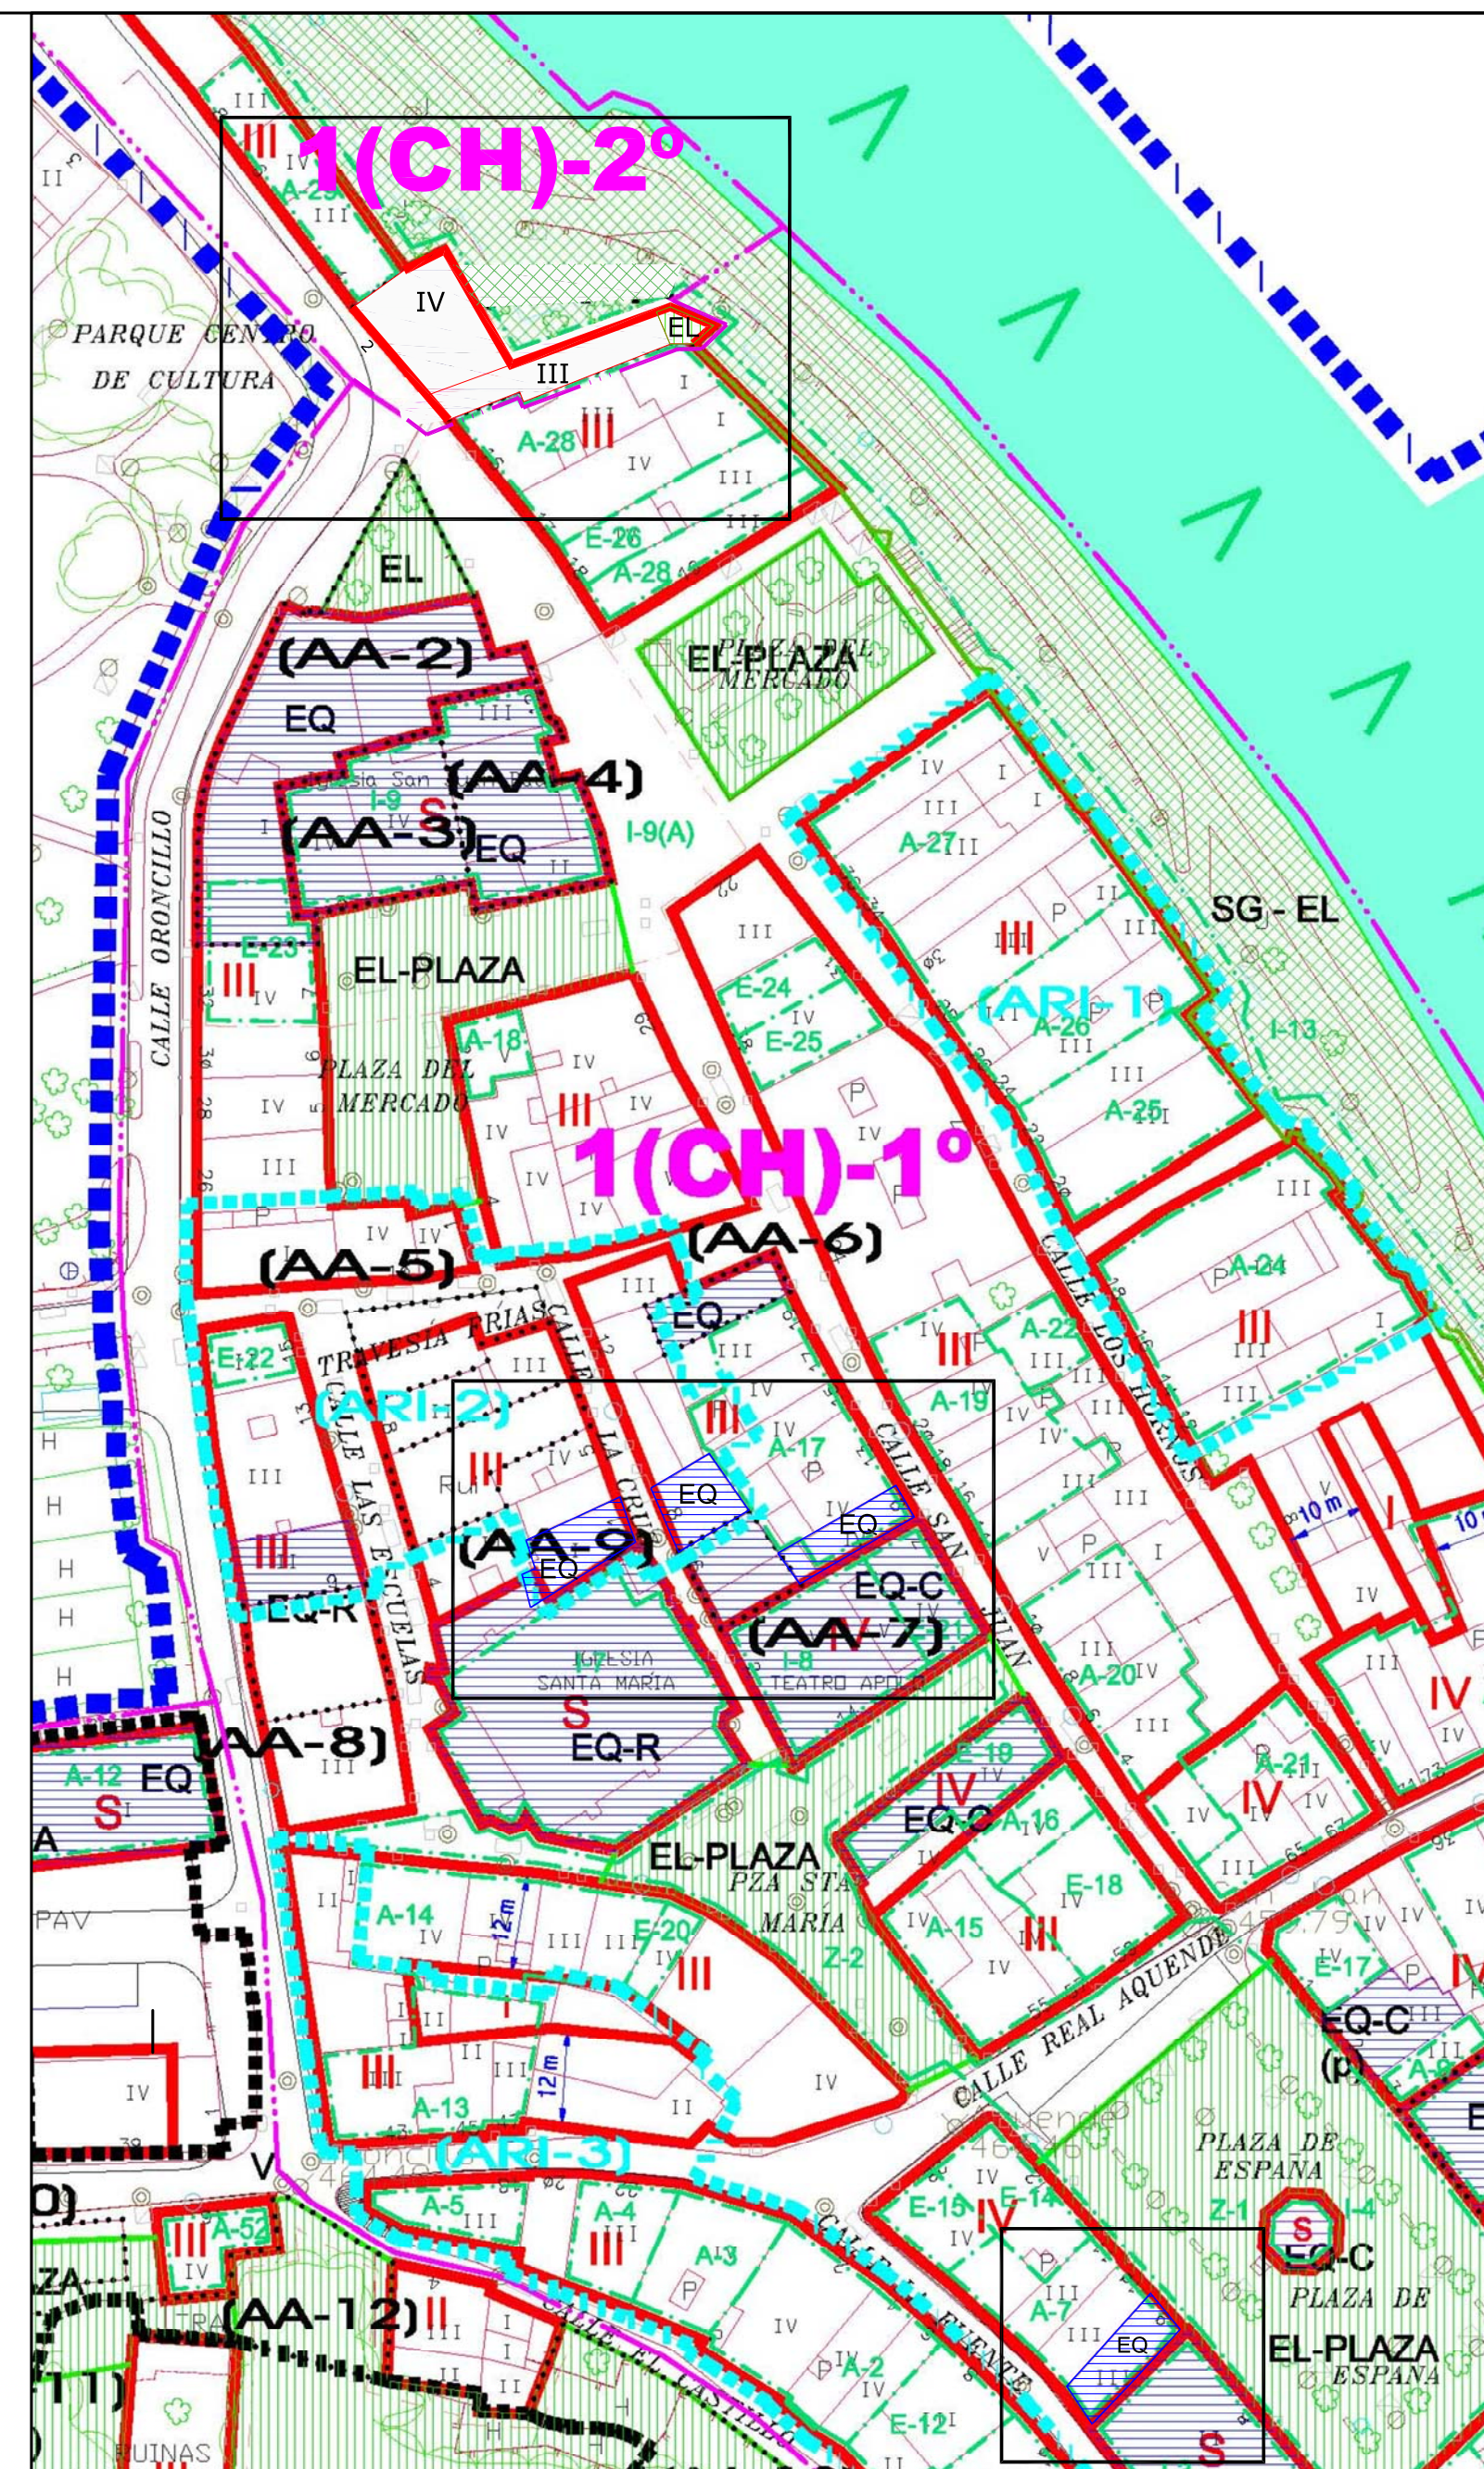

MODIFICADO

	suelo urbano	límite del PERI	
		límite de agua	
SISTEMAS GENERALES			
	espacios libres y zonas verdes		EL+ZV
	infraestructuras		I
	equipamientos		EQ
	vialio		V
AMBITO GESTION			
	AA	actuaciones aisladas	
	S(UA)	sector (unidad de actuación)	
	ARI	área de rehabilitación integrada	
GRADOS DE ORDENANZA (CONJUNTO HISTÓRICO)			
	1(CH)	-1º tejido histórico	
		-2º extramuros Aquende	
		-3º extramuros Allende	
		-4º ensanche	
	IV	ALINEACION y número máximo de alturas	
		S-singular	
ELEMENTO CATALOGADO			
	A	protección ambiental	
	E	protección estructural	
	I	protección integral	
	Z	zonas urbanas	
	V	visuales	
	(A)	línea de protección	
DOTACIONES LOCALES			
	EL	espacios libres y zonas verdes	
	EQ	equipamientos	
	EQ-a	administrativo	
	EQ-es	cultural-social	
	EQ-d	deportivo	
	EQ-e	educativo	
	EQ-as	asistencial	
	EQ-r	religioso	
	AP	aparcamiento	
	V	vialio	
	(p)	privado	

MODIFICACIÓN PUNTUAL DEL PERI "Conjunto Histórico" DE MIRANDA DE EBRO (BURGOS)
 QUE PROPONE LA SUPRESIÓN DE LA AA-1 Y AFECTA A LA PARCELA SITUADA EN CALLE ERAS DE SAN JUAN Nº2

DENOMINACION **ESTADO ACTUAL Y PROPUESTO SOBRE EL PLANO DE ORDENACIÓN O-01**

LA PROPIEDAD **JOSE LUIS SANDOYA HOYOS** EL ARQUITECTO **JAVIER GONZÁLEZ ÁGREDA.**

FECHA **ENERO 2017** ESCALA **S/E** PLANO **02**

ESTUDIO DE ARQUITECTURA, INGENIERIA Y URBANISMO. C/FRANCIA, 30 MIRANDA DE EBRO (Burgos) arquitectura@jjga.net 947347469