



NUMERO TOTAL DE PLAZAS DE APARCAMIENTO PÚBLICO	369
PLAZAS DE APARCAMIENTO PARA MINUSVÁLIDOS (1/40)	9
SUPERFICIE TOTAL DE PLAZAS DE APARCAMIENTO	4059.00 m ²

RED VIARIA


	SUPERFICIE DE CALZADA (incluido aparcamientos)	8389.98 m ²
	SUPERFICIE TOTAL DE ACERAS PEATONALES	5985.16 m ²
	SUPERFICIE VIAL DE COEXISTENCIA (zona 30)	6072.48 m ²

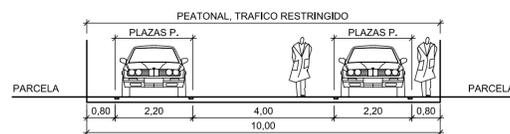


SECCION TIPO TRAFICO RESTRINGIDO
CALLE: PONIENTE, CIERZO

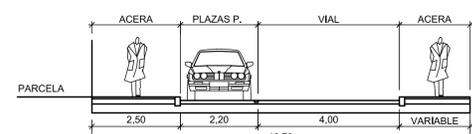

SECCION TIPO CALLE
CALLE: LEVANTE

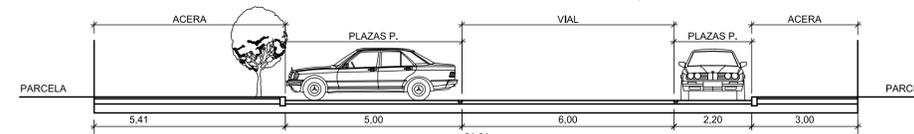


SECCION TIPO CALLE
CALLE: MISTRAL

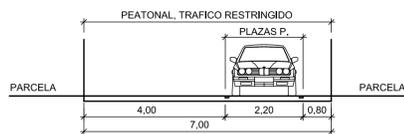

SECCION TIPO TRAFICO RESTRINGIDO
CALLE: SOLANO, MONCAYO



SECCION TIPO TRAFICO RESTRINGIDO
CALLE: GARBÍ

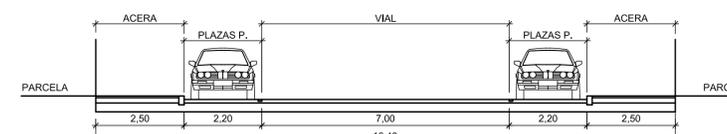

SECCION TIPO CALLE
CALLE: TRAMONTANA

FCO. JULIO SANTAMARIA LOPEZ-L ARQUITECTO	c/. OD 4.2 * 09200 MIRANDA DE EBRO	Expte.
PROYECTO: DOCUMENTO APROBACION DEFINITIVA PLAN PARCIAL SUE-D (R10)		PLANO N° 0-04
SITUACION: BAYAS, MIRANDA DE EBRO		Escala 1/1000
PROPIEDAD: URBELAR GESTION S.A.		Fecha ABRIL 10
CONTENIDO: RED VIARIA Y PEATONAL		
Propiedad	Arquitecto	