


C/RIGOBERTA MENCHU

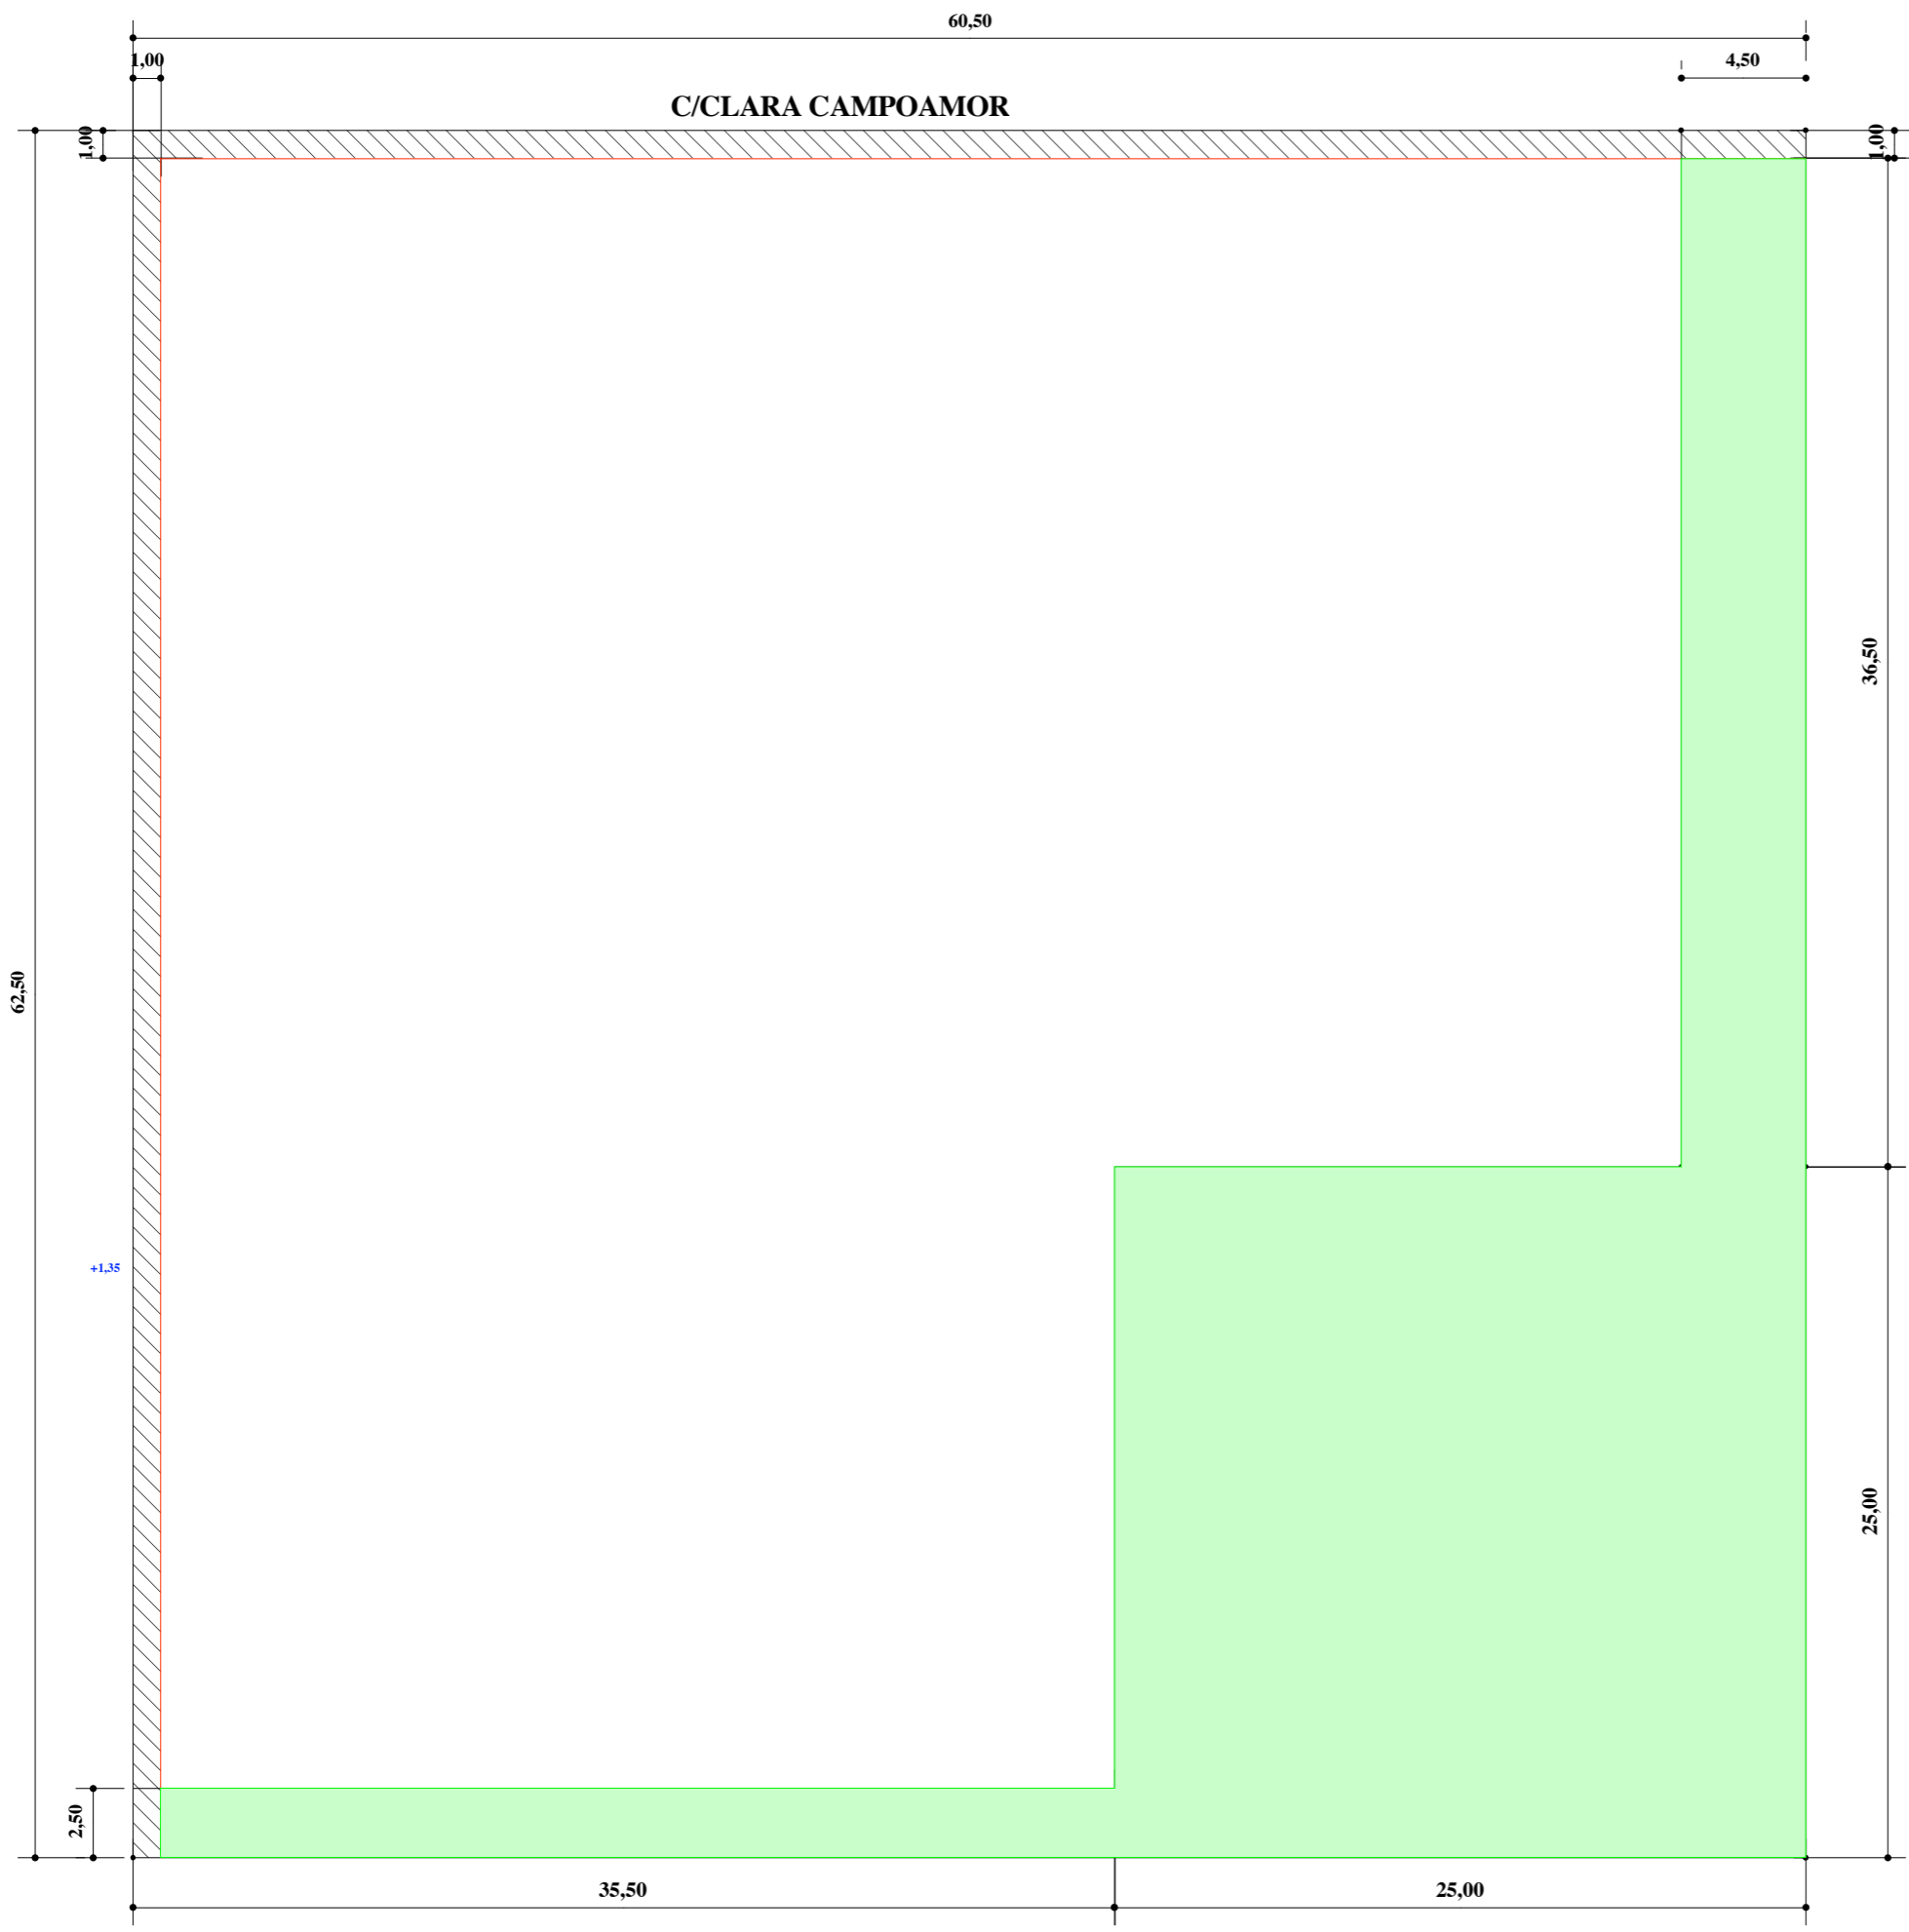

PLANO :

EMPLAZAMIENTO

ESTUDIO DE DETALLE

PARCELA R-1 POLIGONO EL CRUCERO
C/CLARA CAMPOAMOR C/ RIGOBERTA MENCHU
-MIRANDA DE EBRO

ESCALA.- 1/300

FEB-2012

N-2

LA PROPIEDAD

VASCO CONSTRUCCIONES SA

FERNANDO COLINA MARTINEZ

tlfno-Fax-947325113

email-325113@terra.es

ARQUITECTO