


C/RIGOBERTA MENCHU

C/CLARA CAMPOAMOR

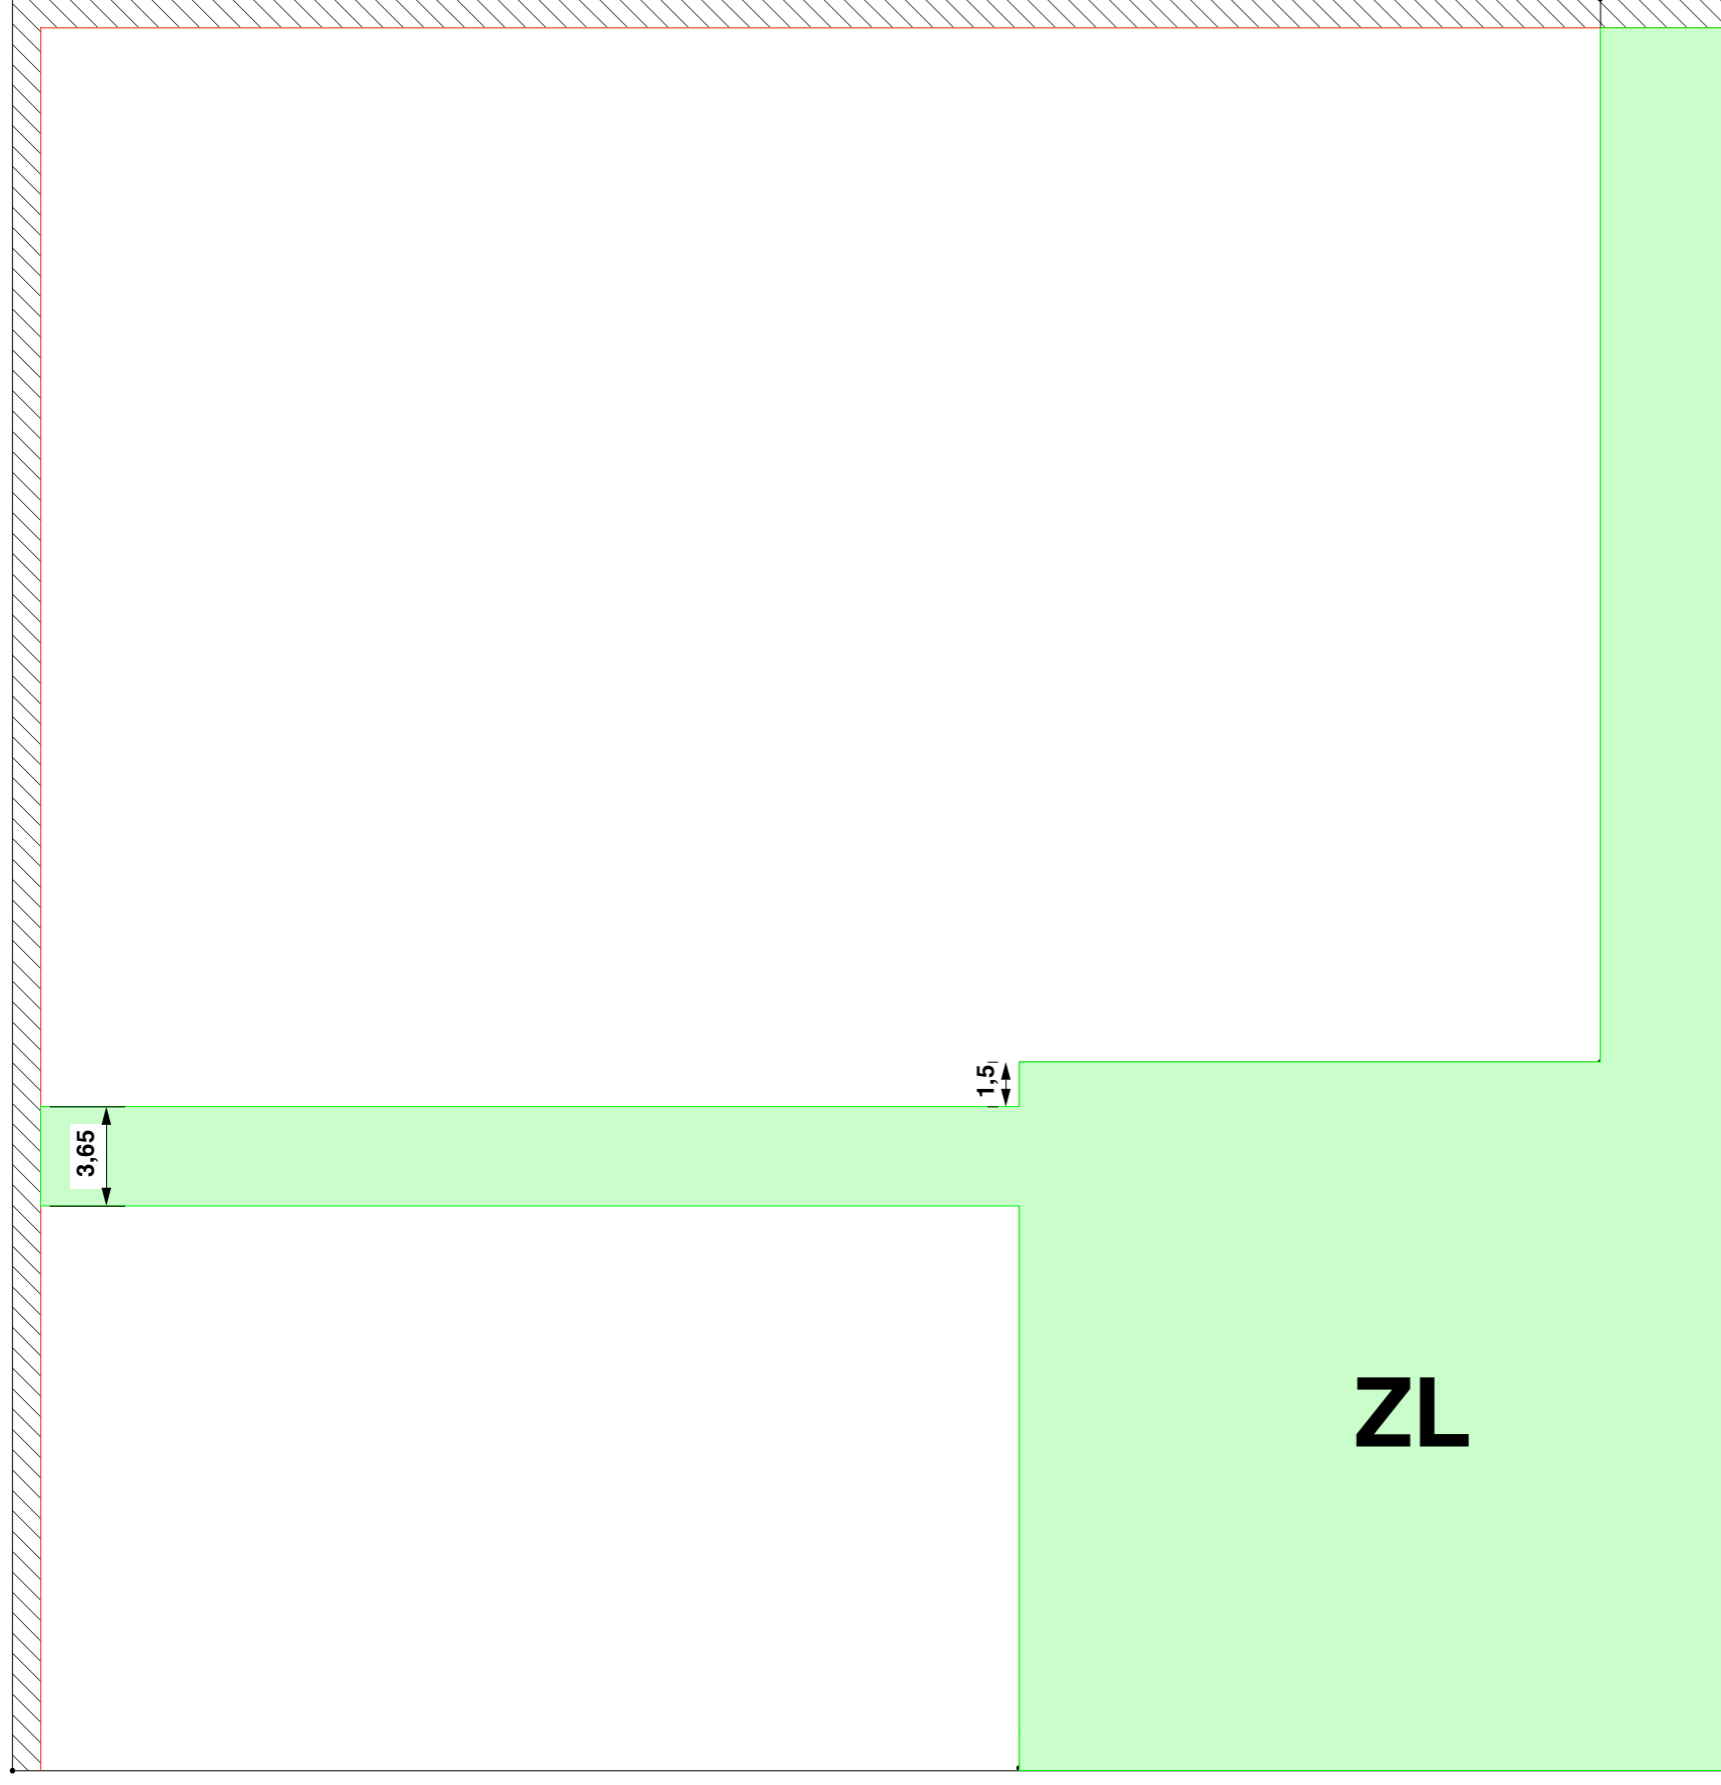

PLANO :

ORDENACION PROPUESTA

ESTUDIO DE DETALLE

PARCELA R-1 POLIGONO EL CRUCERO
C/CLARA CAMPOAMOR C/ RIGOBERTA MENCHU
-MIRANDA DE EBRO

ESCALA.- 1/300

FEB-2012

N-4

LA PROPIEDAD

VASCO CONSTRUCCIONES SA

FERNANDO COLINA MARTINEZ
tlfno-Fax-947325113
email-325113@terra.es

ARQUITECTO