


**PLAN PARCIAL
SECTOR INDUSTRIAL SUE I.6 'CABRIANA'**

LEYENDA

	PLANTACION DE CHOPOS (POPULUS NIGRA)
	CULTIVOS
	RELLENOS ANTRÓPICOS
	SUELO URBANIZADO
	EDIFICACIONES
	PAVIMENTO VIAS DE COMUNICACIÓN
	VEGETACIÓN MONTE BAJO

S.A.T. EL MORAL

PROYECTO: TEXTO REFUNDIDO DEL PLAN PARCIAL DEL SECTOR INDUSTRIAL SUE-16 'CABRIANA' DEL P.G.O.U. DE MIRANDA DE EBRO (BURGOS)	ENCARGO Nº: 321
TÍTULO DEL PLANO: VEGETACIÓN, USOS, Y EDIFICACIONES EXISTENTES	PLANO Nº: 1-4 HOJA 1 DE 2
CONSULTOR: C/ALFARO 10, 4º, 48100 BILBAO, VIZCAYA TEL: 945 453900 FAX: 945 453900	EL INGENIERO DE CAMINOS FDO: PABLO TORQUEMADA ALONSO
MODIFICADO:	ESCALAS: 1:1000 FECHA: OCTUBRE 2013

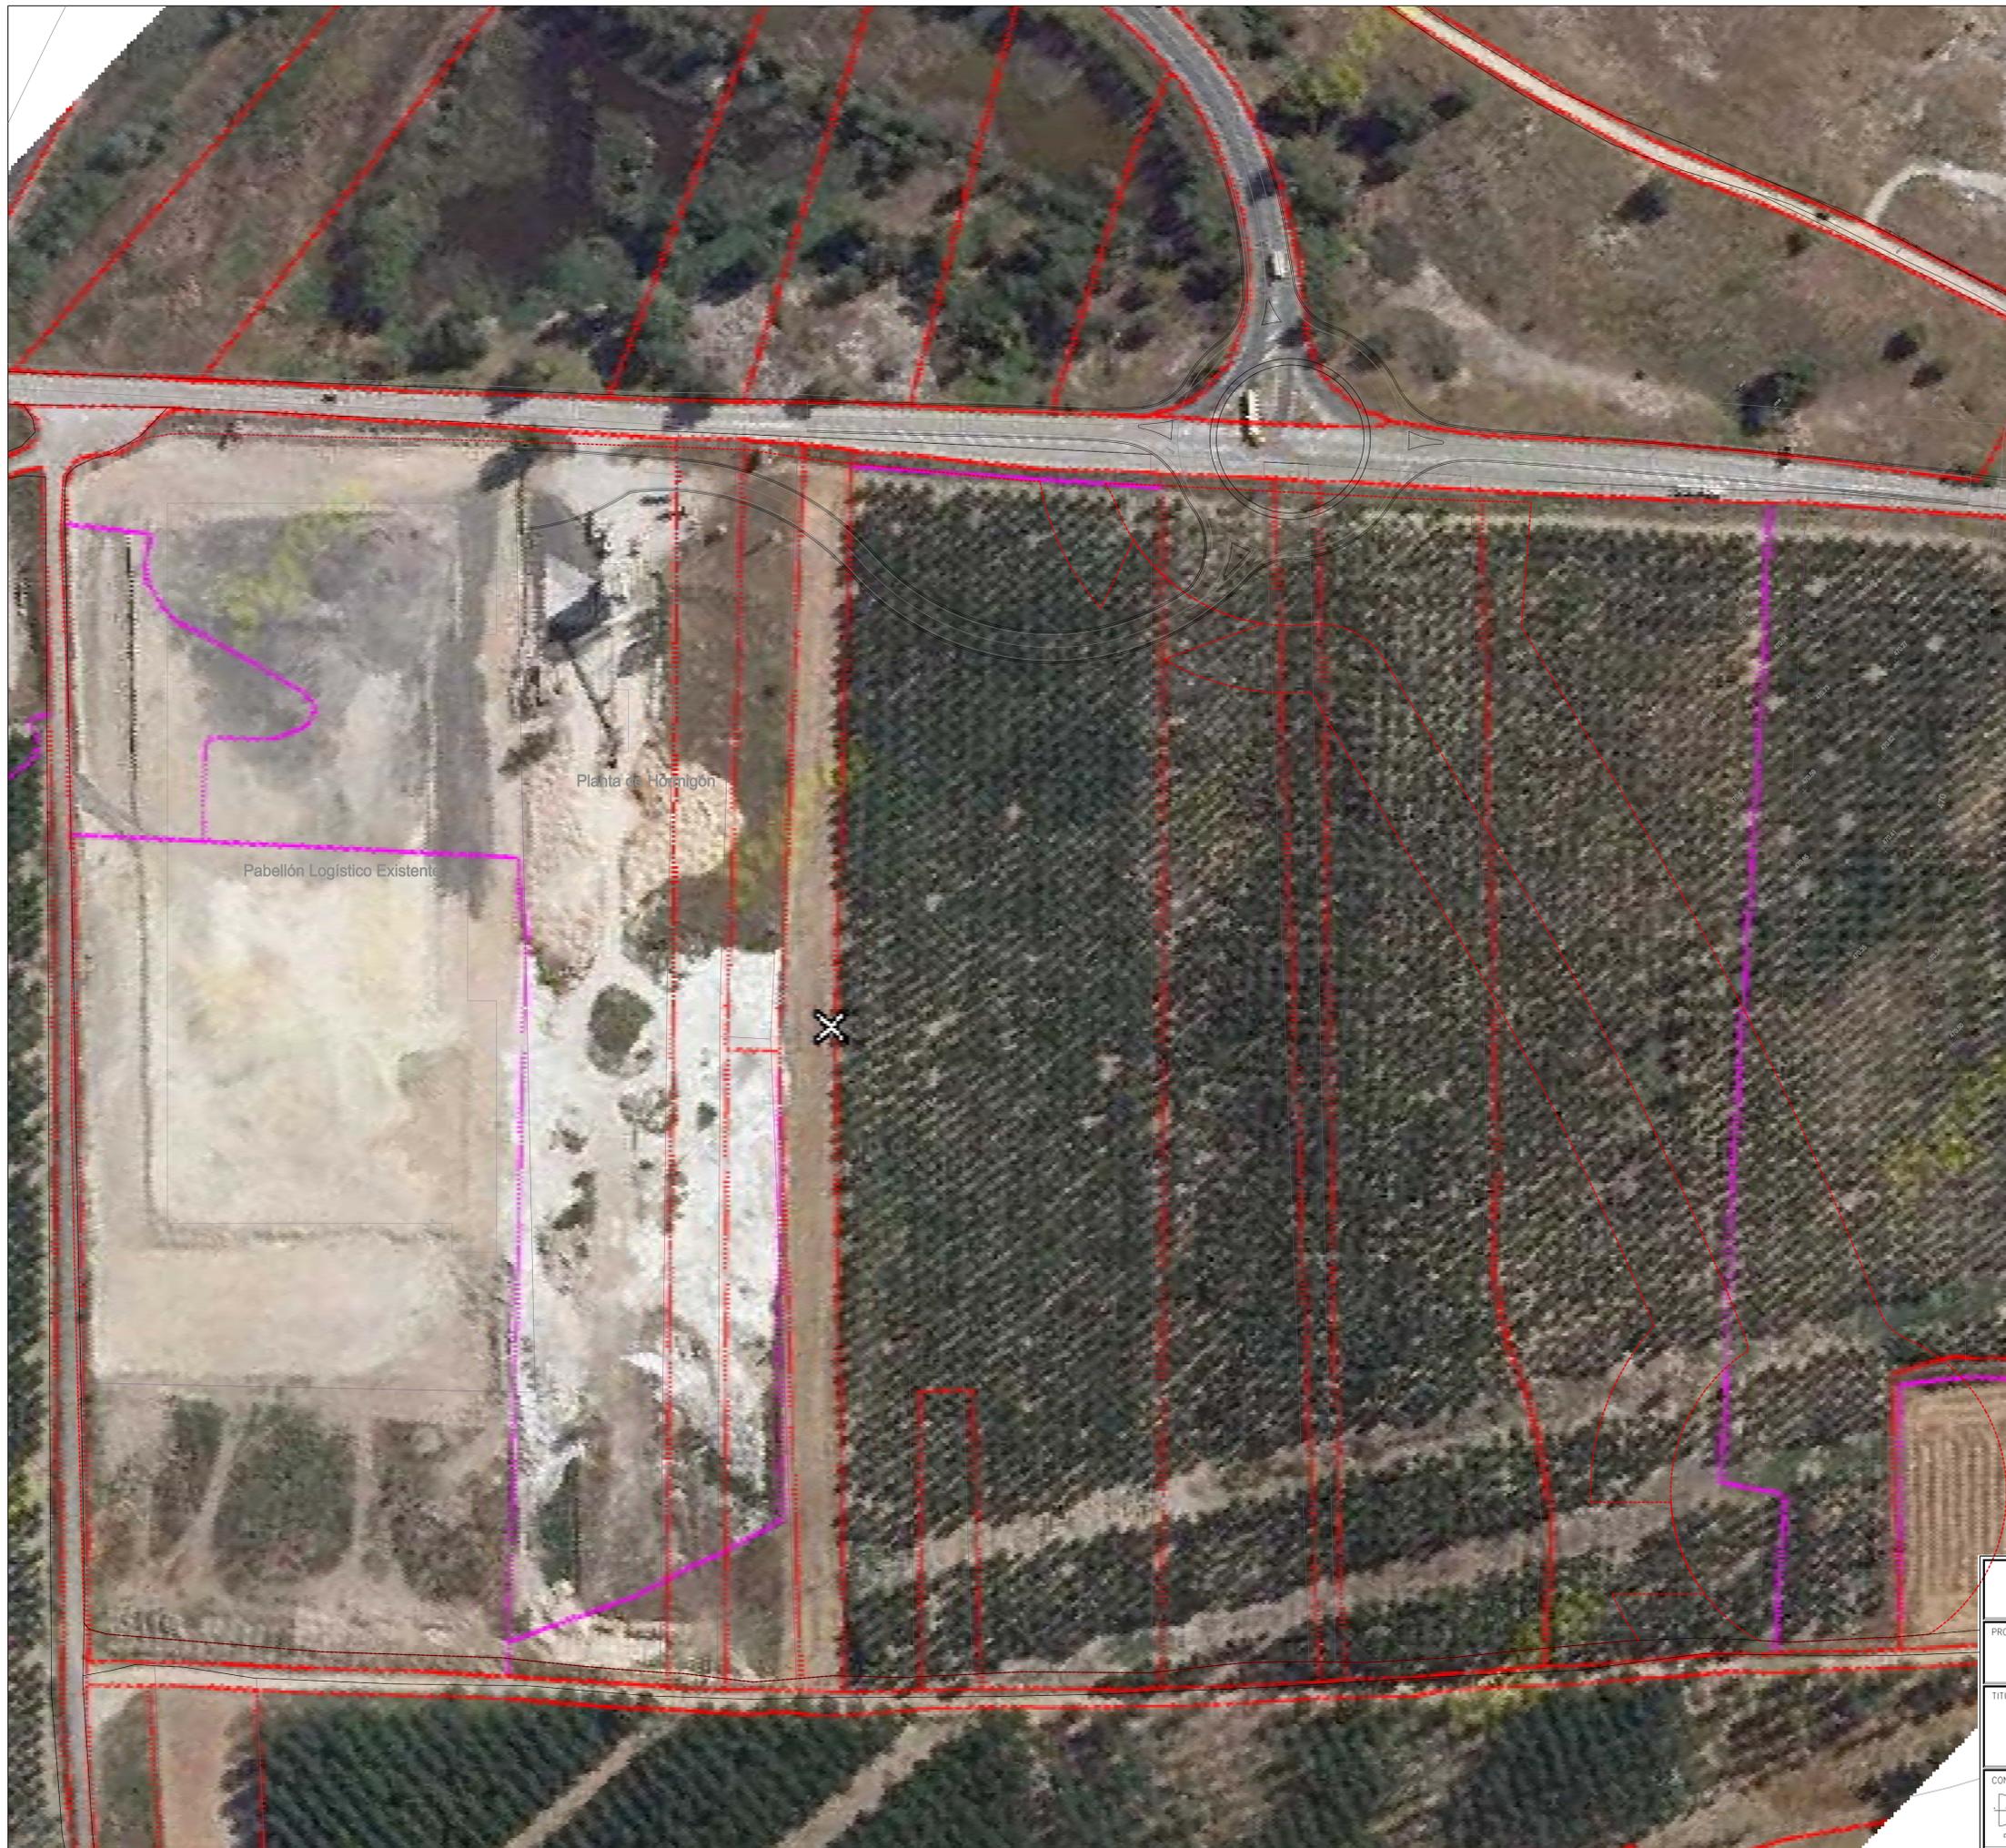

PLAN PARCIAL SECTOR INDUSTRIAL SUE I.6 'CABRIANA'

LEYENDA

	PLANTACION DE CHOPOS (POPULUS NIGRA)
	CULTIVOS
	RELLENOS ANTRÓPICOS
	SUELO URBANIZADO
	EDIFICACIONES
	PAVIMENTO VIAS DE COMUNICACIÓN
	VEGETACIÓN MONTE BAJO

S.A.T. EL MORAL

PROYECTO:	TEXTO REFUNDIDO DEL PLAN PARCIAL DEL SECTOR INDUSTRIAL SUE-16 'CABRIANA' DEL P.G.O.U. DE MIRANDA DE EBRO (BURGOS)	ENCARGO Nº:	321
TÍTULO DEL PLANO:	VEGETACIÓN, USOS, Y EDIFICACIONES EXISTENTES ORTOFOTO	PLANO Nº:	1-4 HOJA 2 DE 2
CONSULTOR:	 EL INGENIERO DE CAMINOS FDO: PABLO TORQUEMADA ALONSO	MODIFICADO:	ESCALAS: 1:1000
			FECHA: OCTUBRE 2013