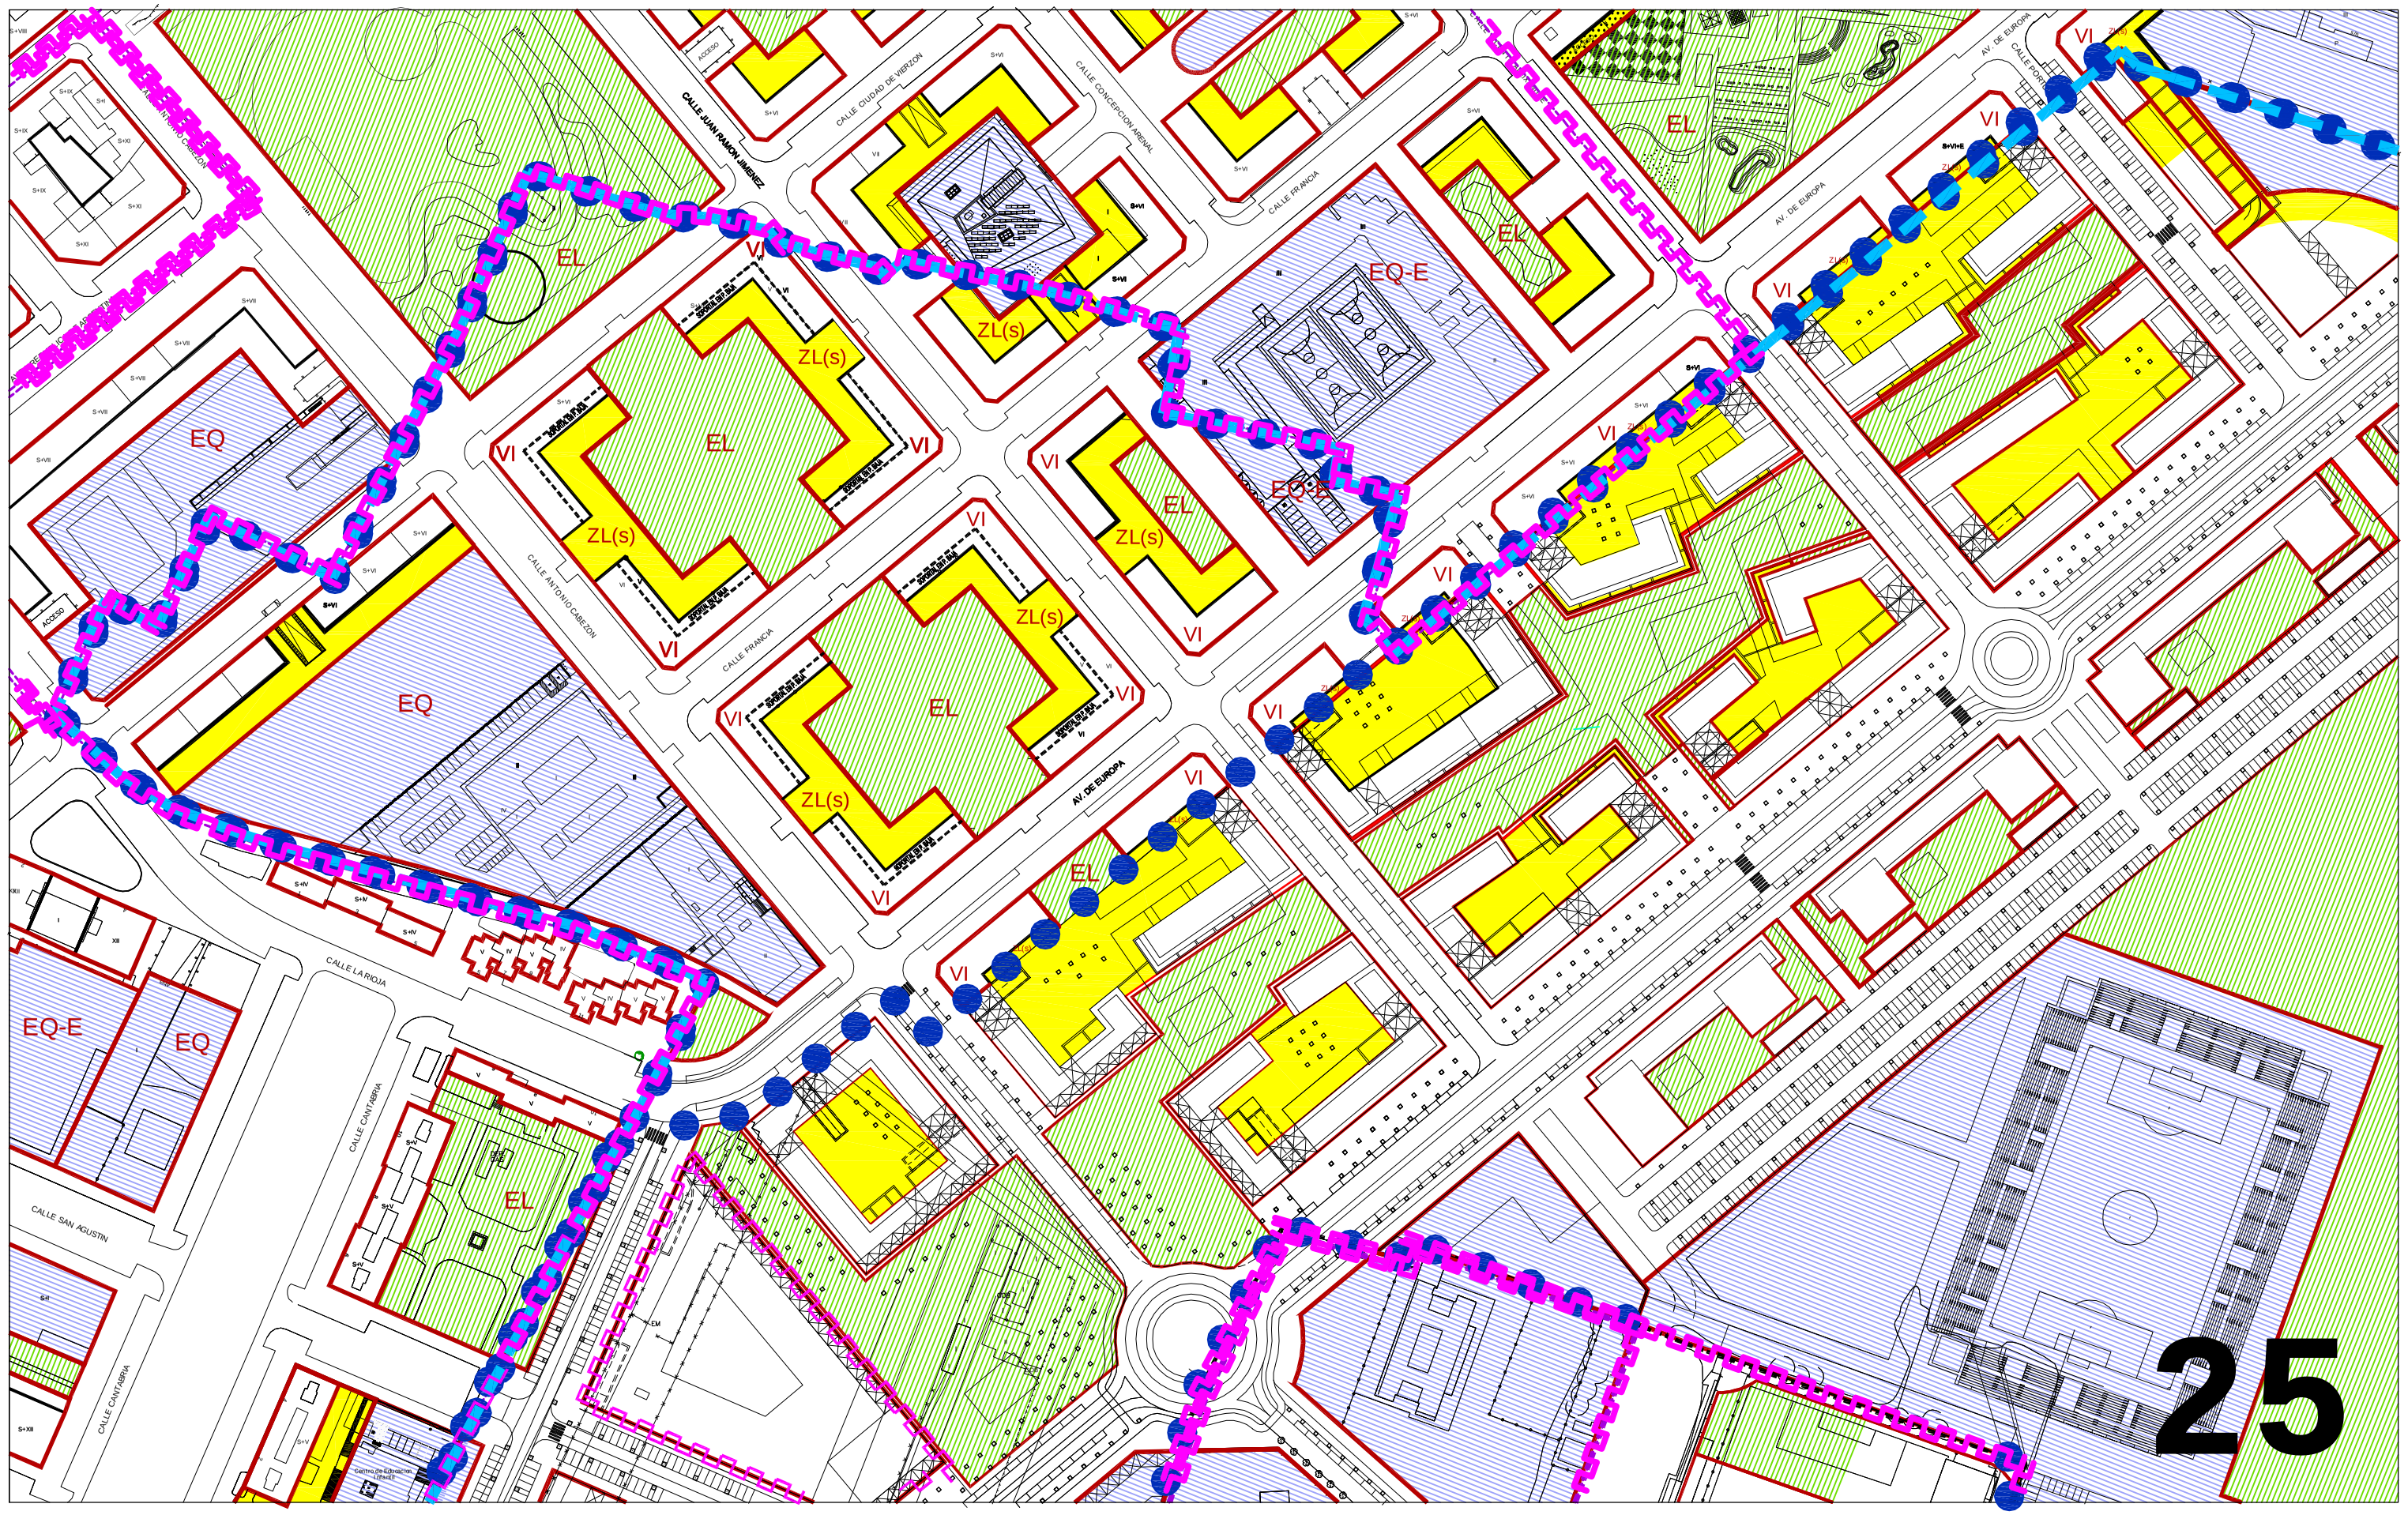

ESTUDIO DE DETALLE

PARCELAS R11, R12A Y R12B DE LA AVENIDA DE EUROPA DE MIRANDA DE EBRO.

PROPUESTA PLANO 25 ORDENACION Y GESTION DEL NUCLEO URBANO

PROMOTOR:

VIA 10, S.L.

E 1:2000

O-3

FEBRERO 2.012

ARQUITECTOS:

juan garcia eguiluz

l.alejandro velasco larrea

estudio arquitectos