


Impresión del mapa

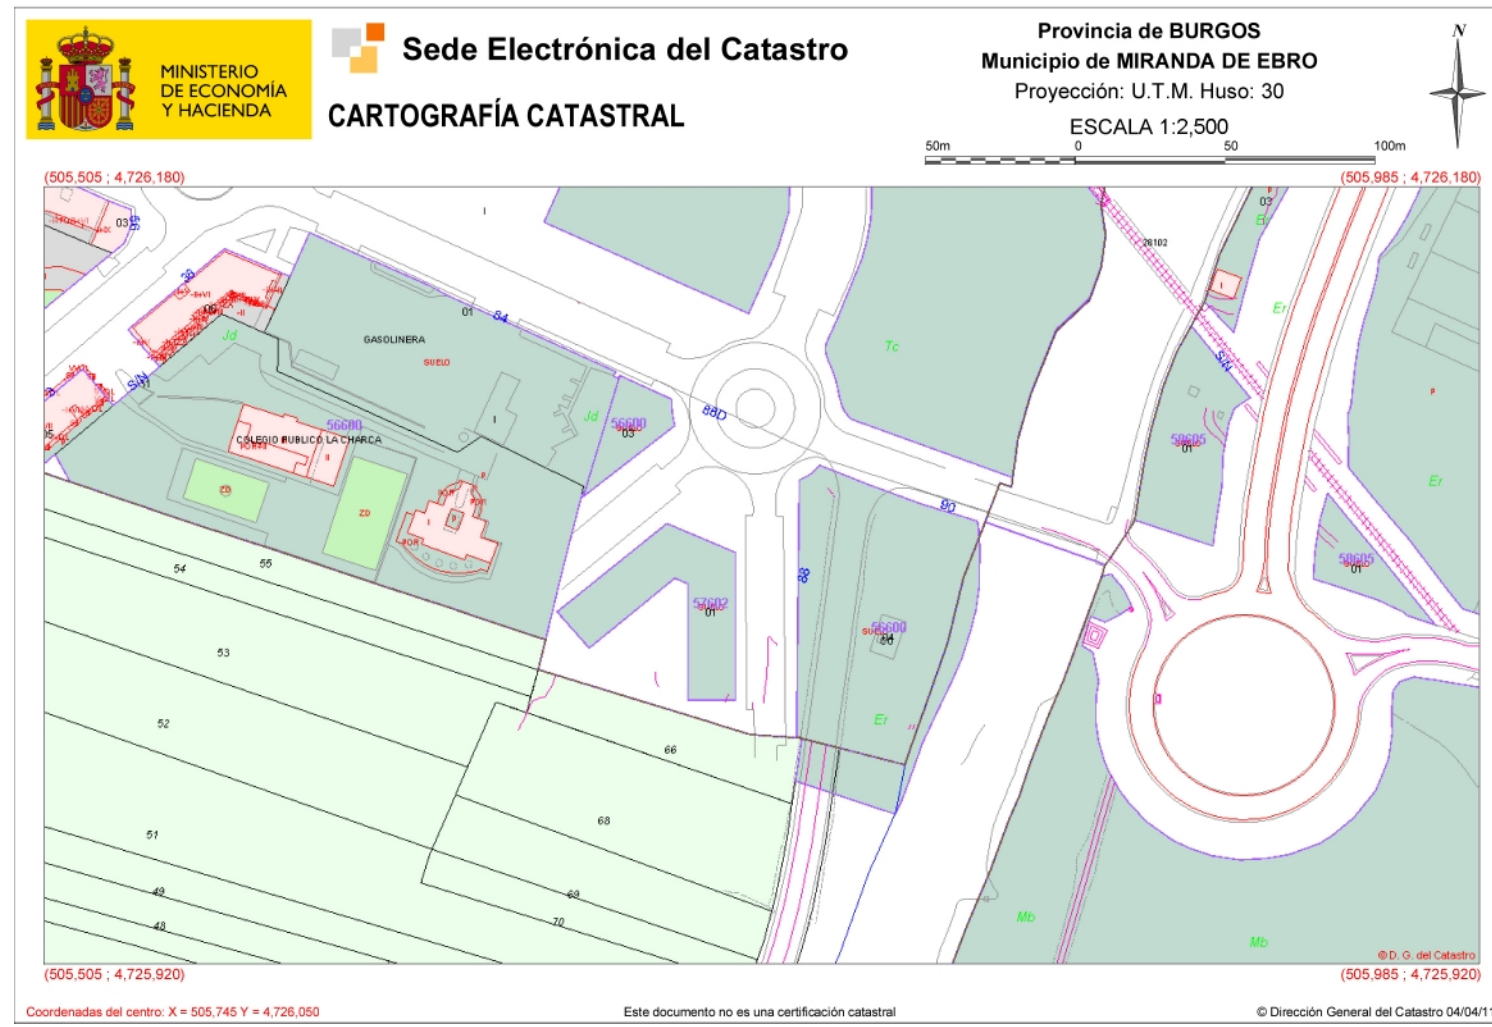

Ref.:5760201WN0256S

ESTUDIO DE DETALLE UED-L1

MIRANDA DE EBRO

CATASTRAL

PROMOTOR:

Roacon S.A.U.

E 1:2500

Febrero 2012

1-7

ARQUITECTOS:

Juan García Eguiluz

Lalejandro Velasco Larrea

