
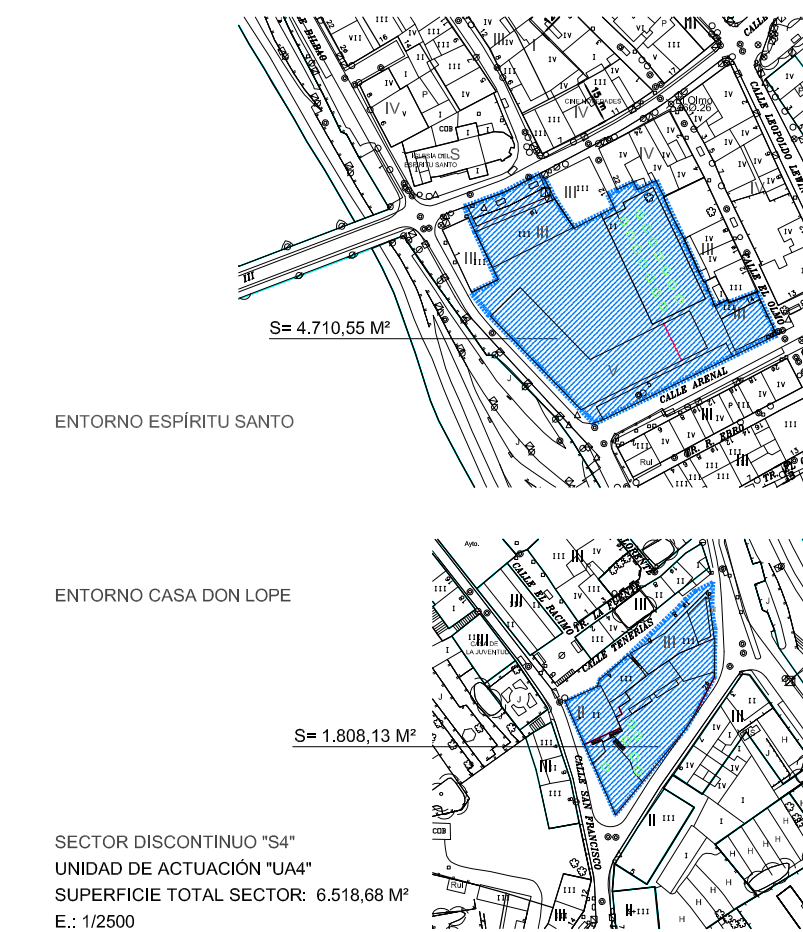
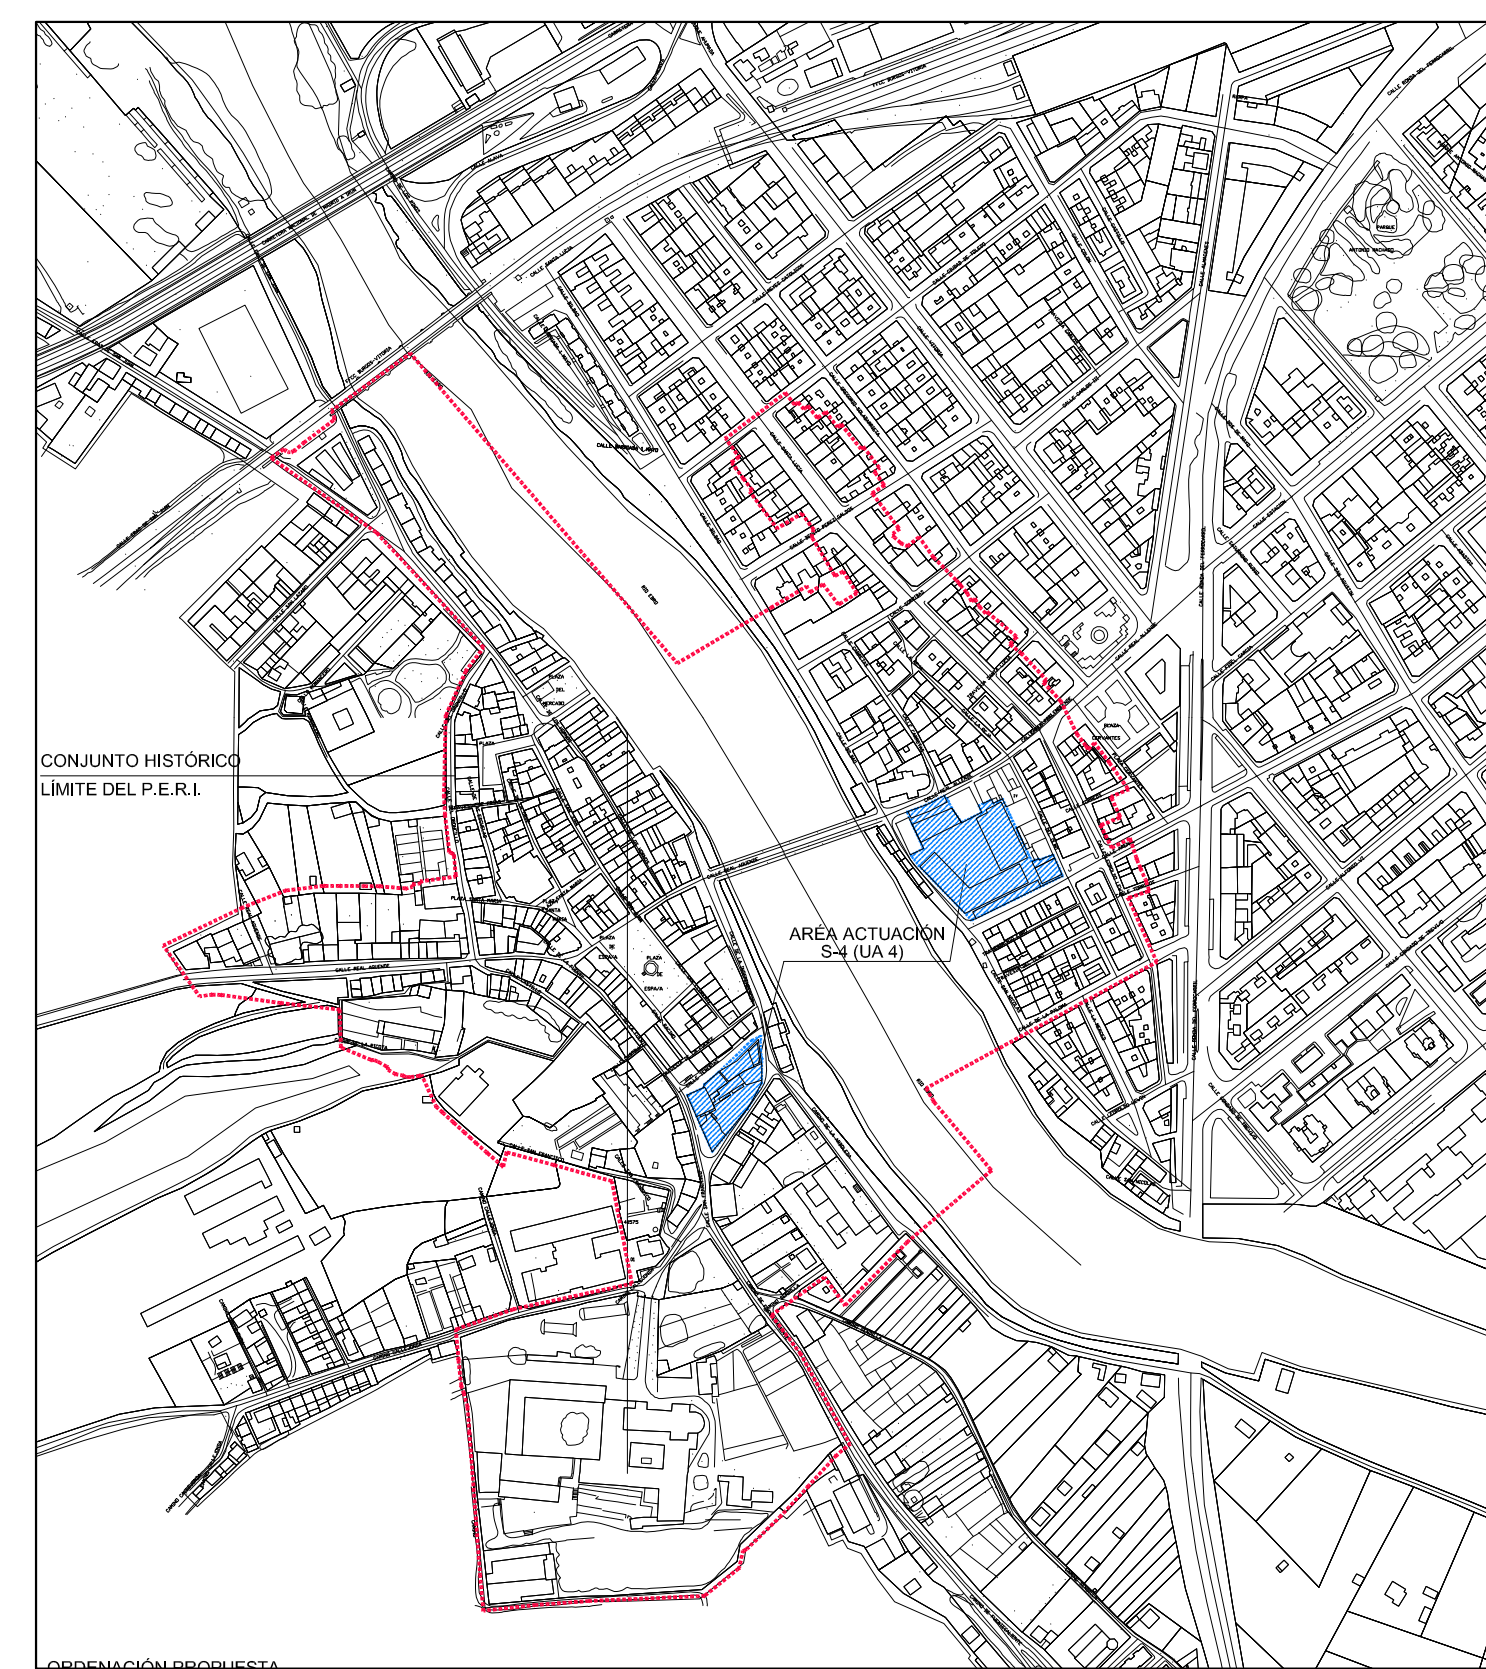
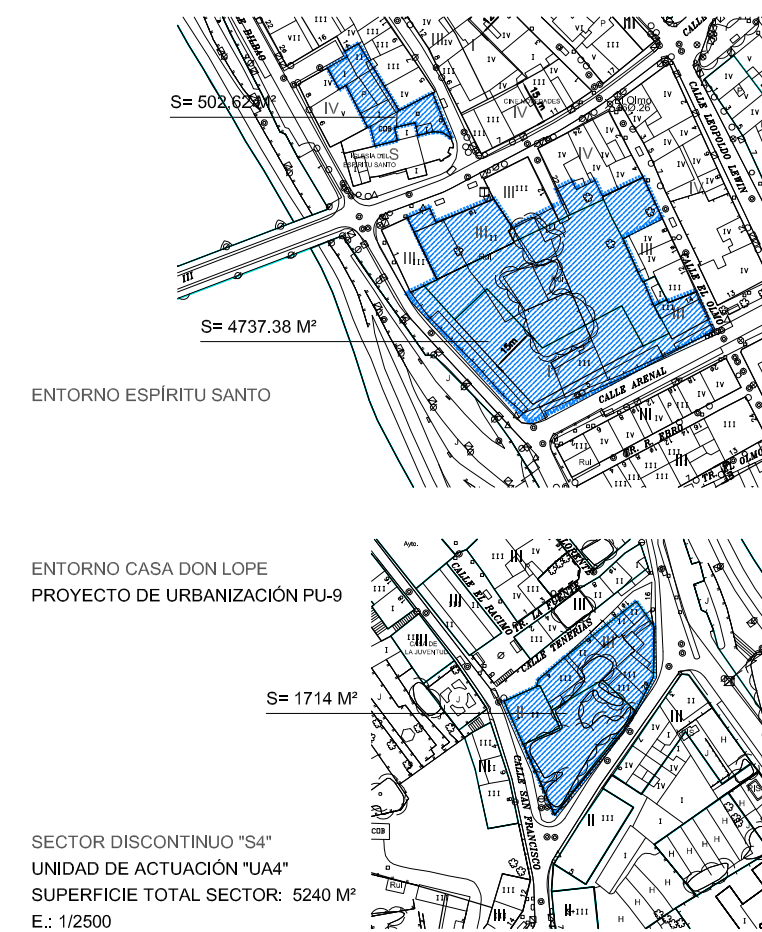


proyecto
PROPUESTA URBANÍSTICA
título
**MODIFICACIÓN PGOU MIRANDA DE EBRO QUE
IMPLICA MODIFICACIÓN PERI CONJUNTO HISTÓRICO**
sección
MIRANDA DE EBRO
promotor
JUNTA DE COMPENSACIÓN
plano
ÁMBITO DE ACTUACIÓN
- ORDENACIÓN PERI
- ORDENACIÓN PROPUESTA
fecha
OCTUBRE 2009
escala
1/5000 - 1/2500

GCB
G. Gómez Barja

EDICIÓN: 0
FECHA: 10/10/09
G2

POBLADO ESCUELA: P. 0001 0170000000022 T. 941 19802 FAX 941 10110 e-mail: gcb@gcb.com

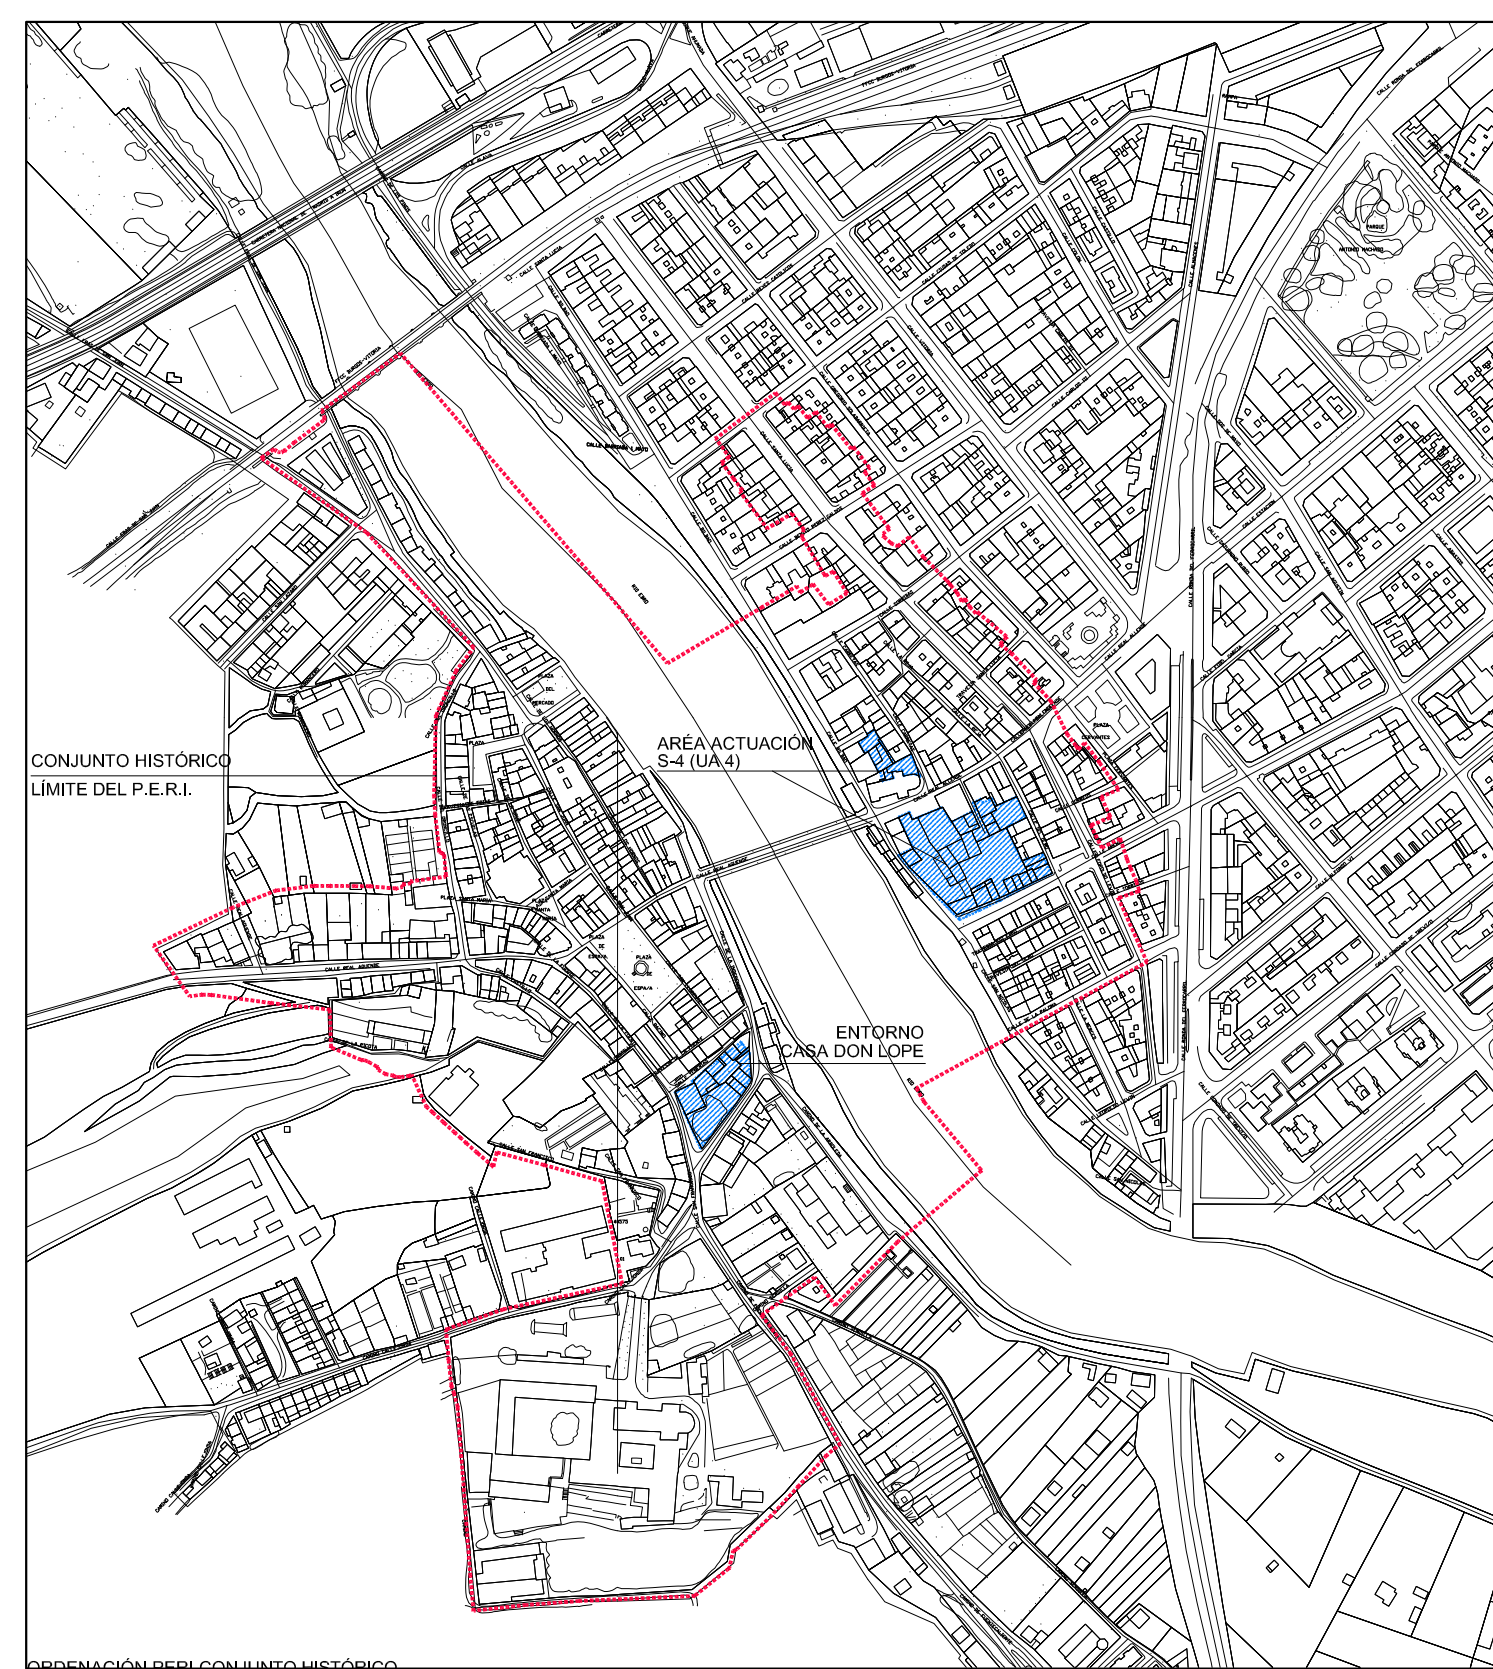

proyecto
PROPUESTA URBANÍSTICA
título
**MODIFICACIÓN PGOU MIRANDA DE EBRO QUE
IMPLICA MODIFICACIÓN PERI CONJUNTO HISTÓRICO**
sección
MIRANDA DE EBRO
promotor
JUNTA DE COMPENSACIÓN
plano
ÁMBITO DE ACTUACIÓN
- ORDENACIÓN PERI
- ORDENACIÓN PROPUESTA
fecha
OCTUBRE 2009
escala
1/5000 - 1/2500

GCB
G. Gómez Barja

EDICIÓN: 0
FECHA: 10/10/09
G2

POBLADO ESCUELA: P. 0001 0170000000022 T. 941 19802 FAX 941 10110 e-mail: gcb@gcb.com