

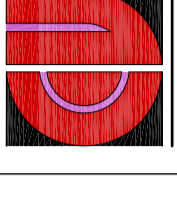


FASE DE PROYECTO: ESTUDIO DE DETALLE
FECHA: FEBRERO-2011

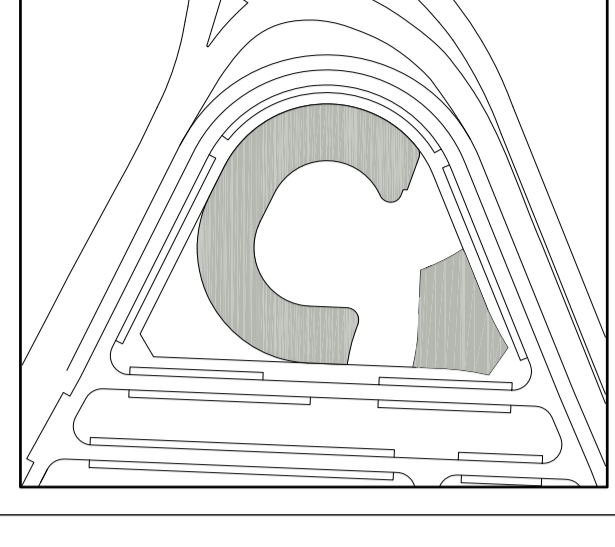


PROYECTO: MODIFICACION DEL ESTUDIO DE DETALLE
SITUACION: PARCELA U.E. M-8 "LAS MATILLAS" MIRANDA DE EBRO (BURGOS)
PLANO: PROPIUESTA
ESCALA: 1/1000
CODIGO EXPEDIENTE: 01


PROMOTOR: CONSTRUCCIONES URRUTIA S.A.
ANALISTA DE LOS DISEÑOS: MANUEL T. JARRERO
ARQUITECTOS: ODIS VITORIA-CARTEZ
LEJENDARIA
CIM
ESTUDIO DE ARQUITECTURA S.L.
C/CAJE AVDA. S. DIVO VITORIA-CARTEZ
RIB. 464 19 15 50 PAV. 465 19 15 51
BURGOS (BURGOS)
El presente documento es copia de un original del que solo se autoriza la fotocopia para uso personal. Toda reproducción o uso no autorizado, en cualquier forma, es expresamente prohibido. Se reserva todos los derechos reservados en todo caso.

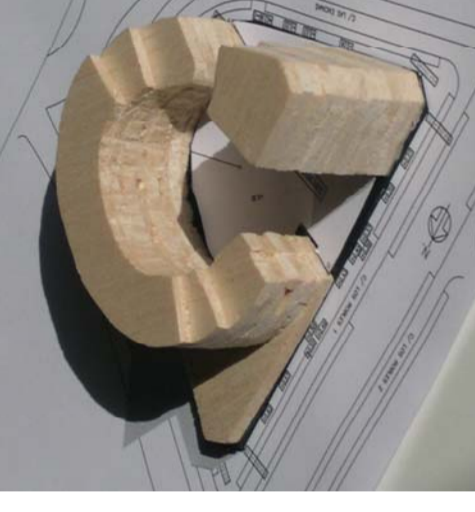


FOTOGRAFIA DE LA MAQUETA EL 3 DE FEBRERO A LAS 14:00 H. SOLAR

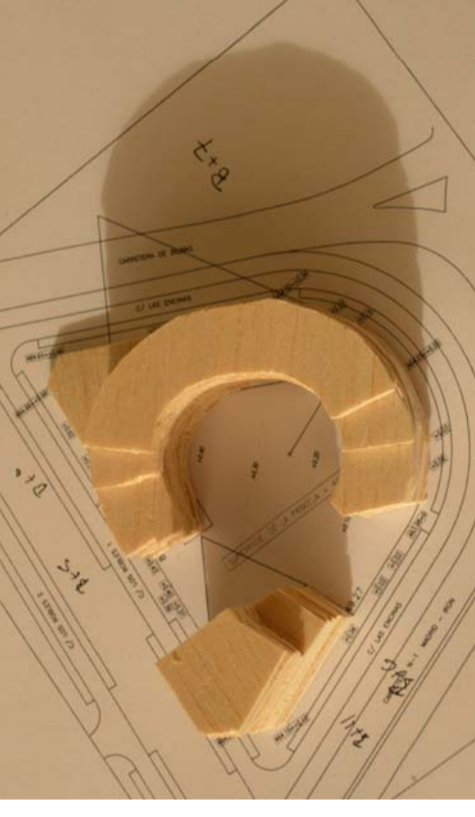

FOTOGRAFIA DE LA MAQUETA EL 21 DE DICIEMBRE A LAS 14:00 H. SOLAR

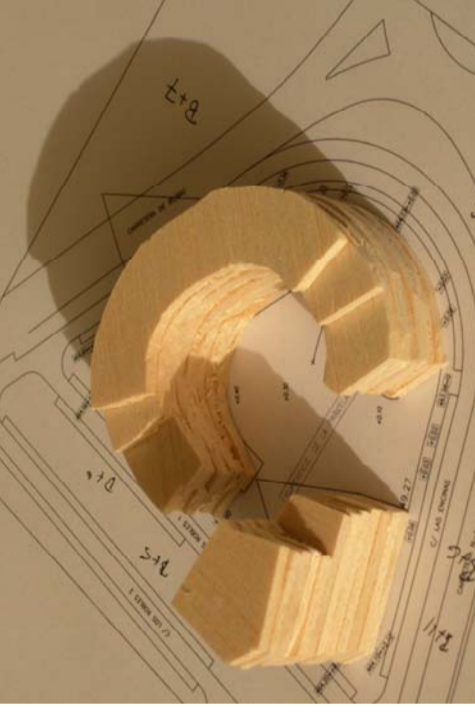

FOTOGRAFIA DE LA MAQUETA EL 21 DE DICIEMBRE A LAS 12:00 H. SOLAR

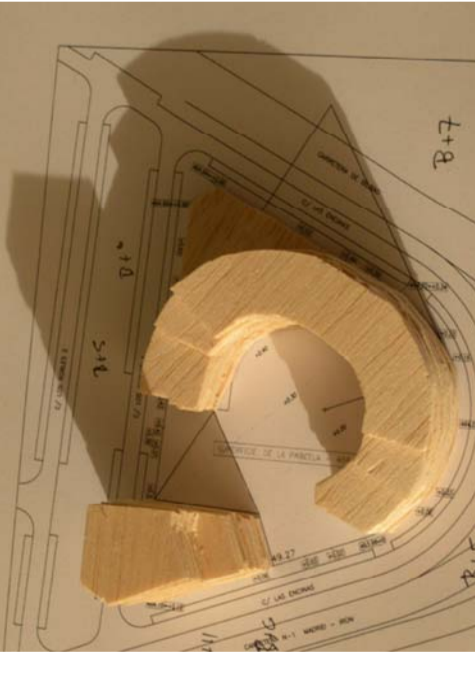

FOTOGRAFIA DE LA MAQUETA EL 21 DE DICIEMBRE A LAS 10:00 H. SOLAR