



VIVIENDA TIPO 1  
(Diferentes opciones en zona de cocina y salido)


TIPO DE VIVIENDA	SUPERFICIE UTIL
1	85,75 m <sup>2</sup>
2	88,83 m <sup>2</sup>
3	111,74 m <sup>2</sup>
4	105,50 m <sup>2</sup>
5	92,72 m <sup>2</sup>
6	87,05 m <sup>2</sup>
7	73,38 m <sup>2</sup>
8	67,90 m <sup>2</sup>
9	77,40 m <sup>2</sup>
10	61,69 m <sup>2</sup>
11	88,43 m <sup>2</sup>

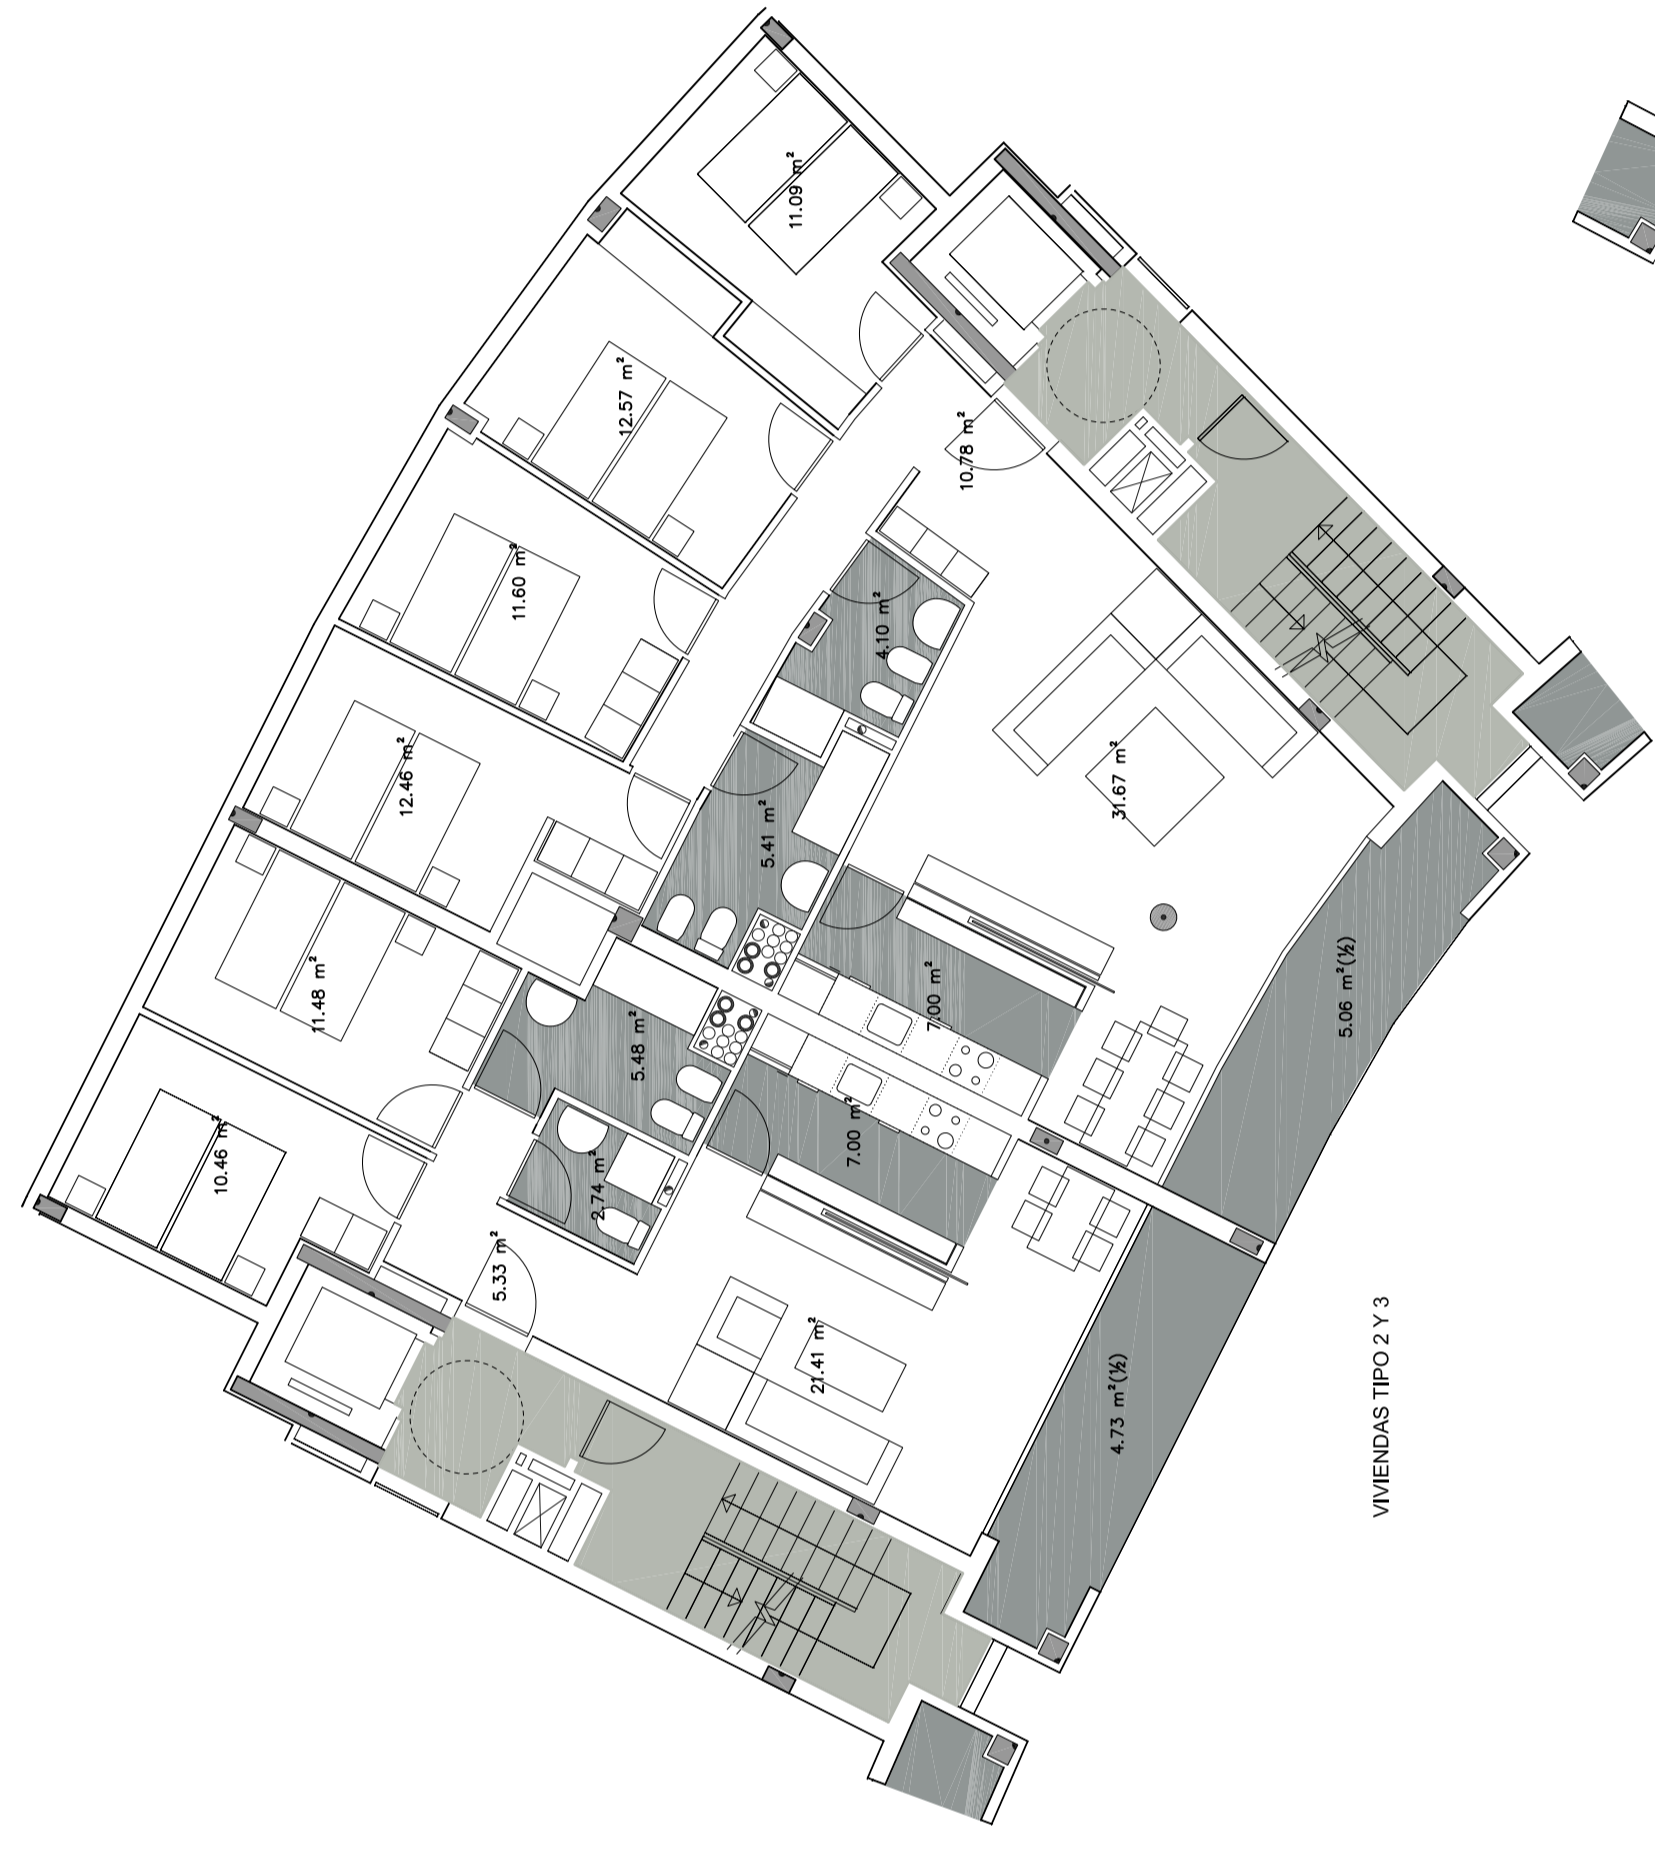


VIVIENDAS TIPO 2 Y 3

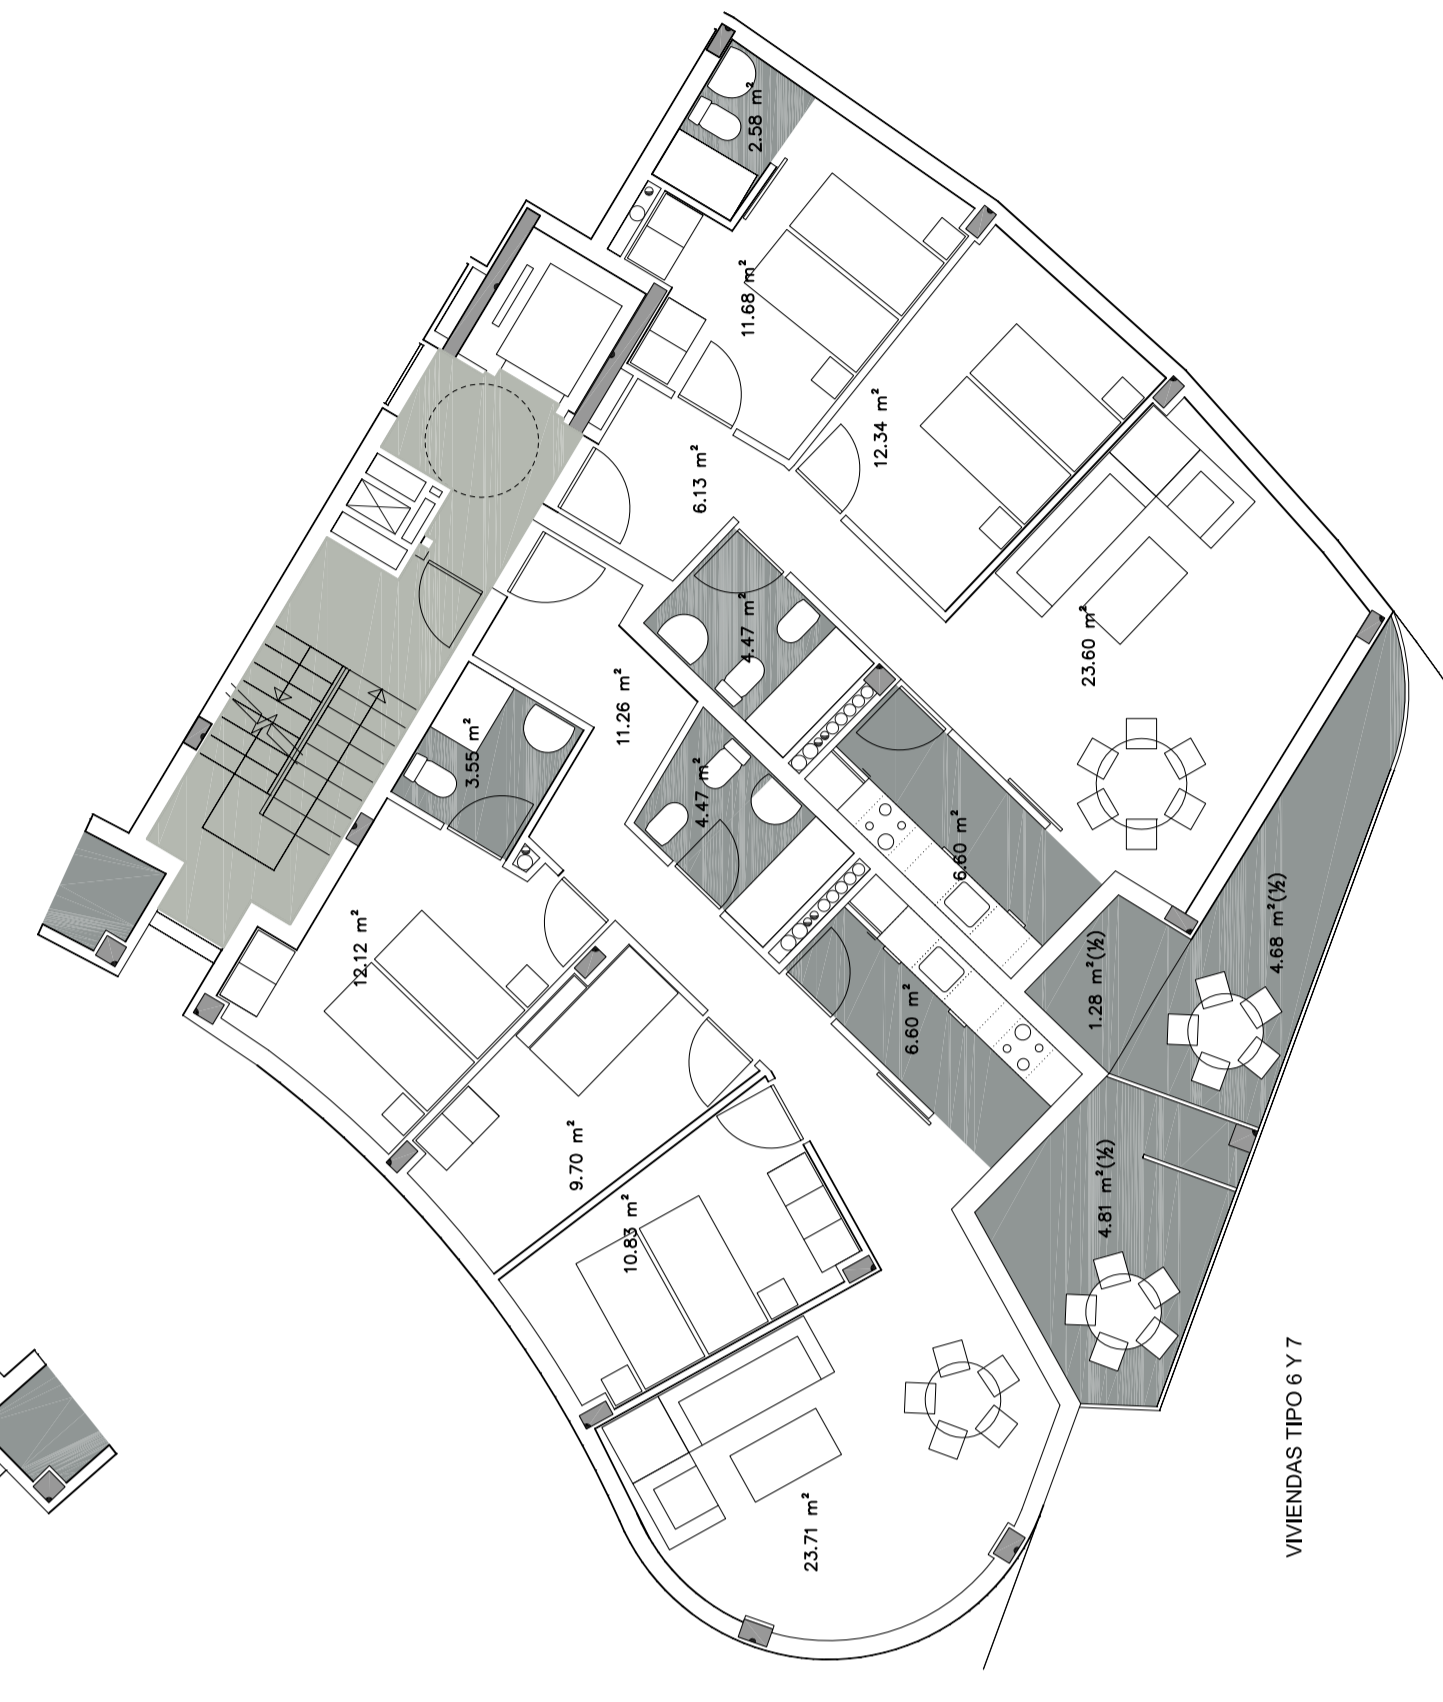


VIVIENDAS TIPO 6 Y 7

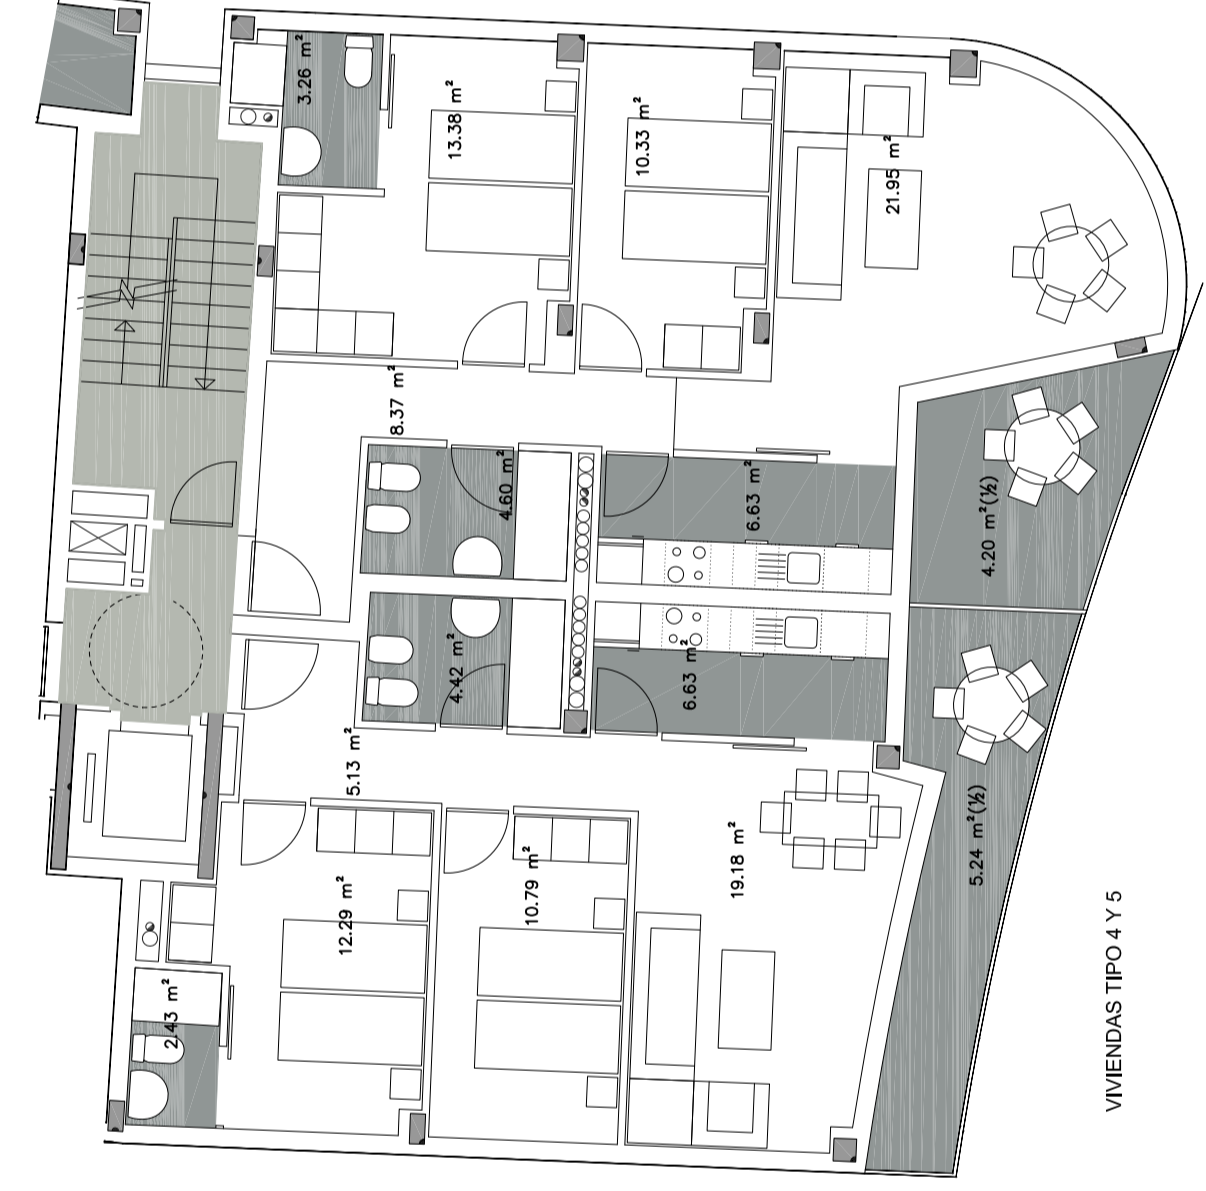


VIVIENDAS TIPO 4 Y 5

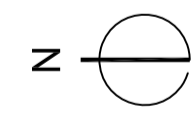

PLANTA GENERAL DE VIVIENDAS  
E/1700

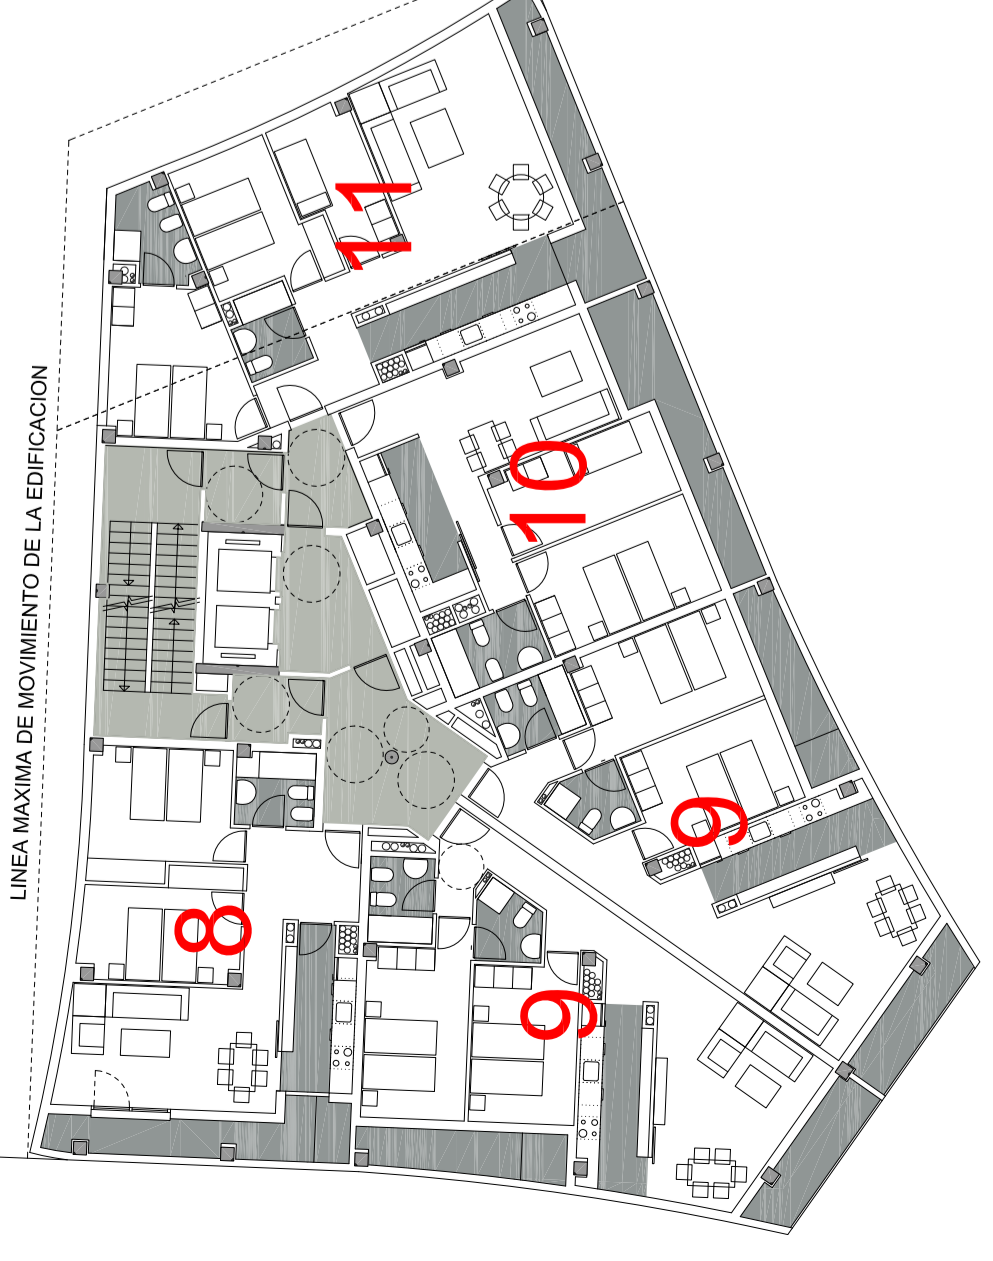


VIVIENDAS TIPO 8 Y 9

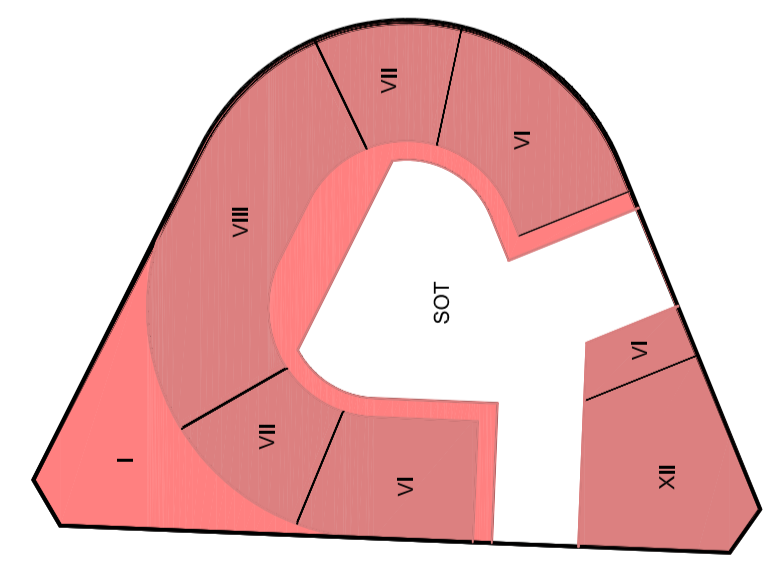

ESQUEMA DE NUMERO DE PLANTAS

FASE DE PROYECTO: ESTUDIO DE DETALLE  
FECHA: FEBRERO-2011

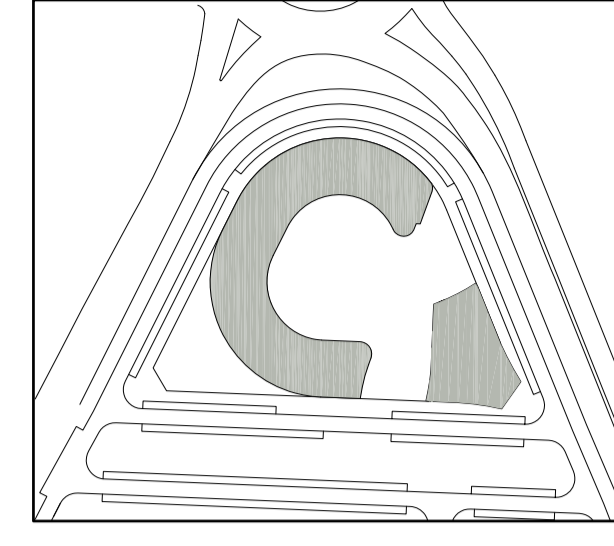

**Construcciones URRUTIA, S.L.**

PROYECTO: MODIFICACION DEL ESTUDIO DE DETALLE

SITUACION: PARCELA U.E. M-8 "LAS MATILLAS" MIRANDA DE EBRO (BURGOS)

PLANO: PLANTA DE VIVIENDAS TIPO 1 A 7

ESCALA: 1/200 Y 1/100  
PLANO: 04

CODIGO EXPEDIENTE: 04

PROMOTOR: CONSTRUCCIONES URRUTIA, S.A.  
ANILIA DE LOS ERREDORES MANANA, 17  
ARCHITECTOS: J. JARRIGA  
LEONARDO

**CIM**  
ESTUDIO DE ARQUITECTURA S.L.

CAROL AVILA, S. DIVO VITORIA-GASTEIZ  
P.O. BOX 19 48 50 PAV. 485 010 01  
Urrutia, Anilania de los Erredores Manana, 17  
03015 MIRANDA DE EBRO (BURGOS)  
www.urrutia.com  
T. 945 21 15 50 F. 945 21 15 50  
E. urrutia@urru.com