




CUADRANTE SUR

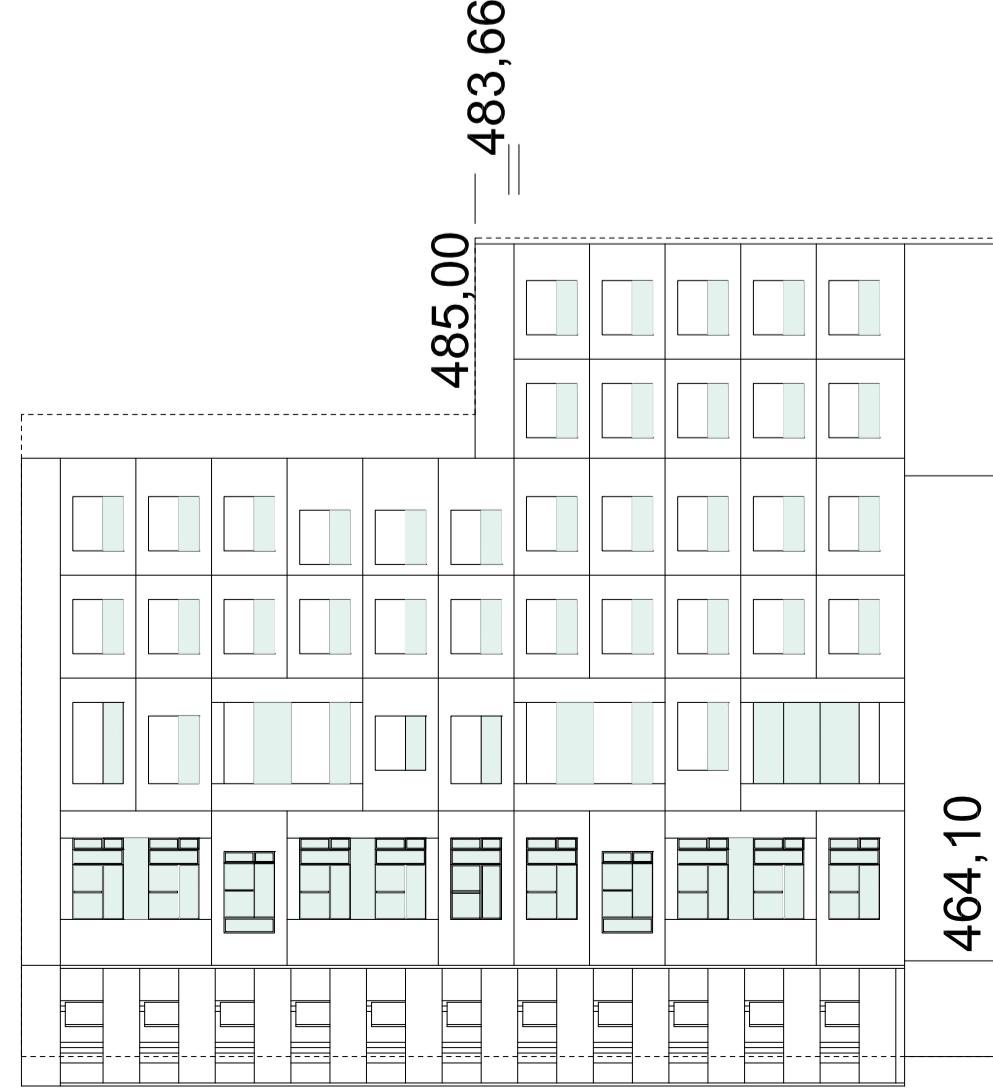


CUADRANTE ESTE

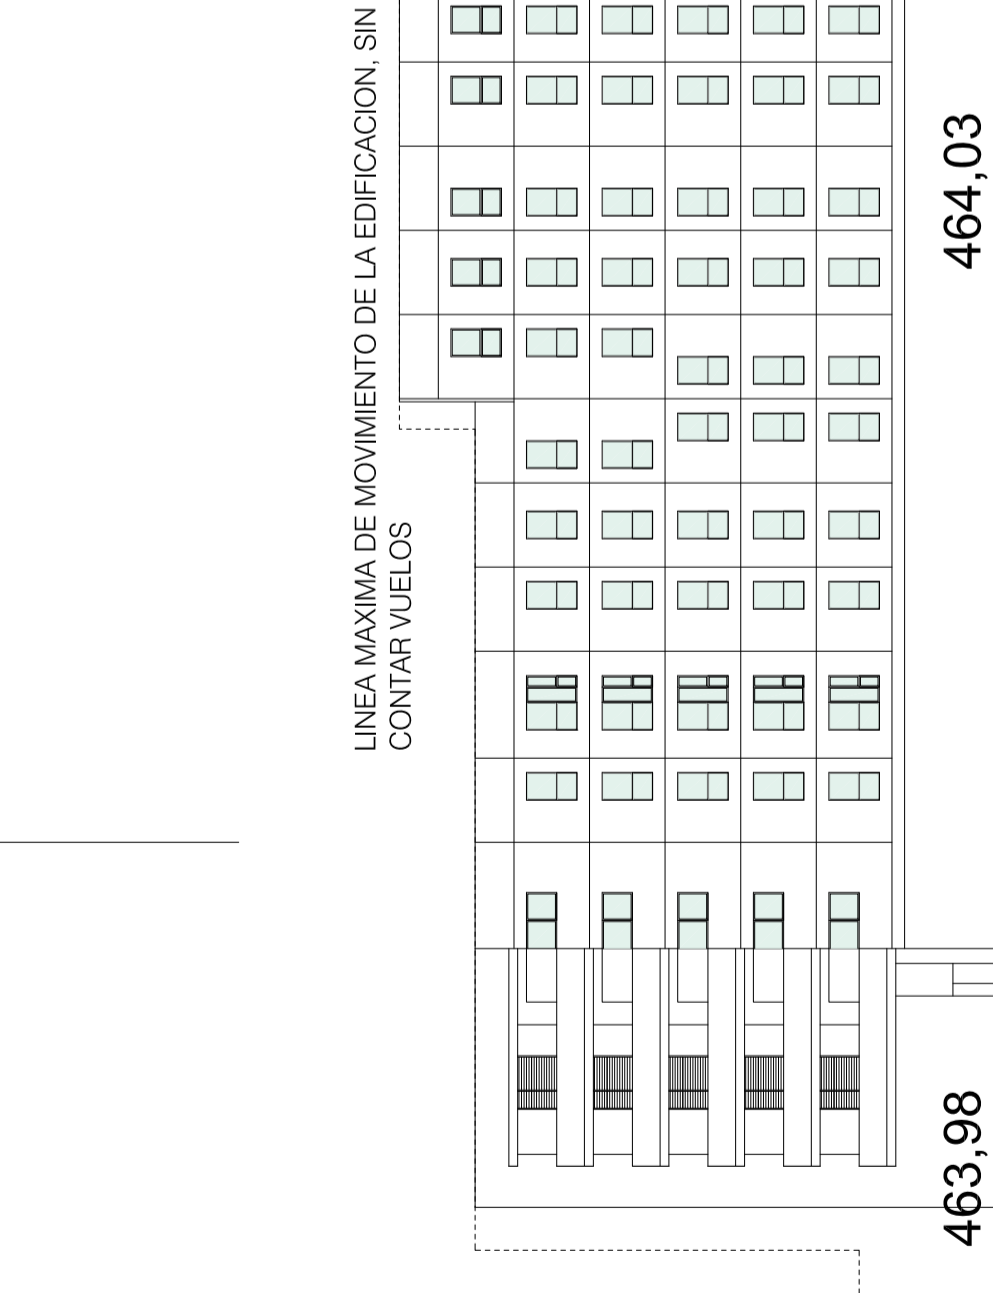

CUADRANTE NORTE

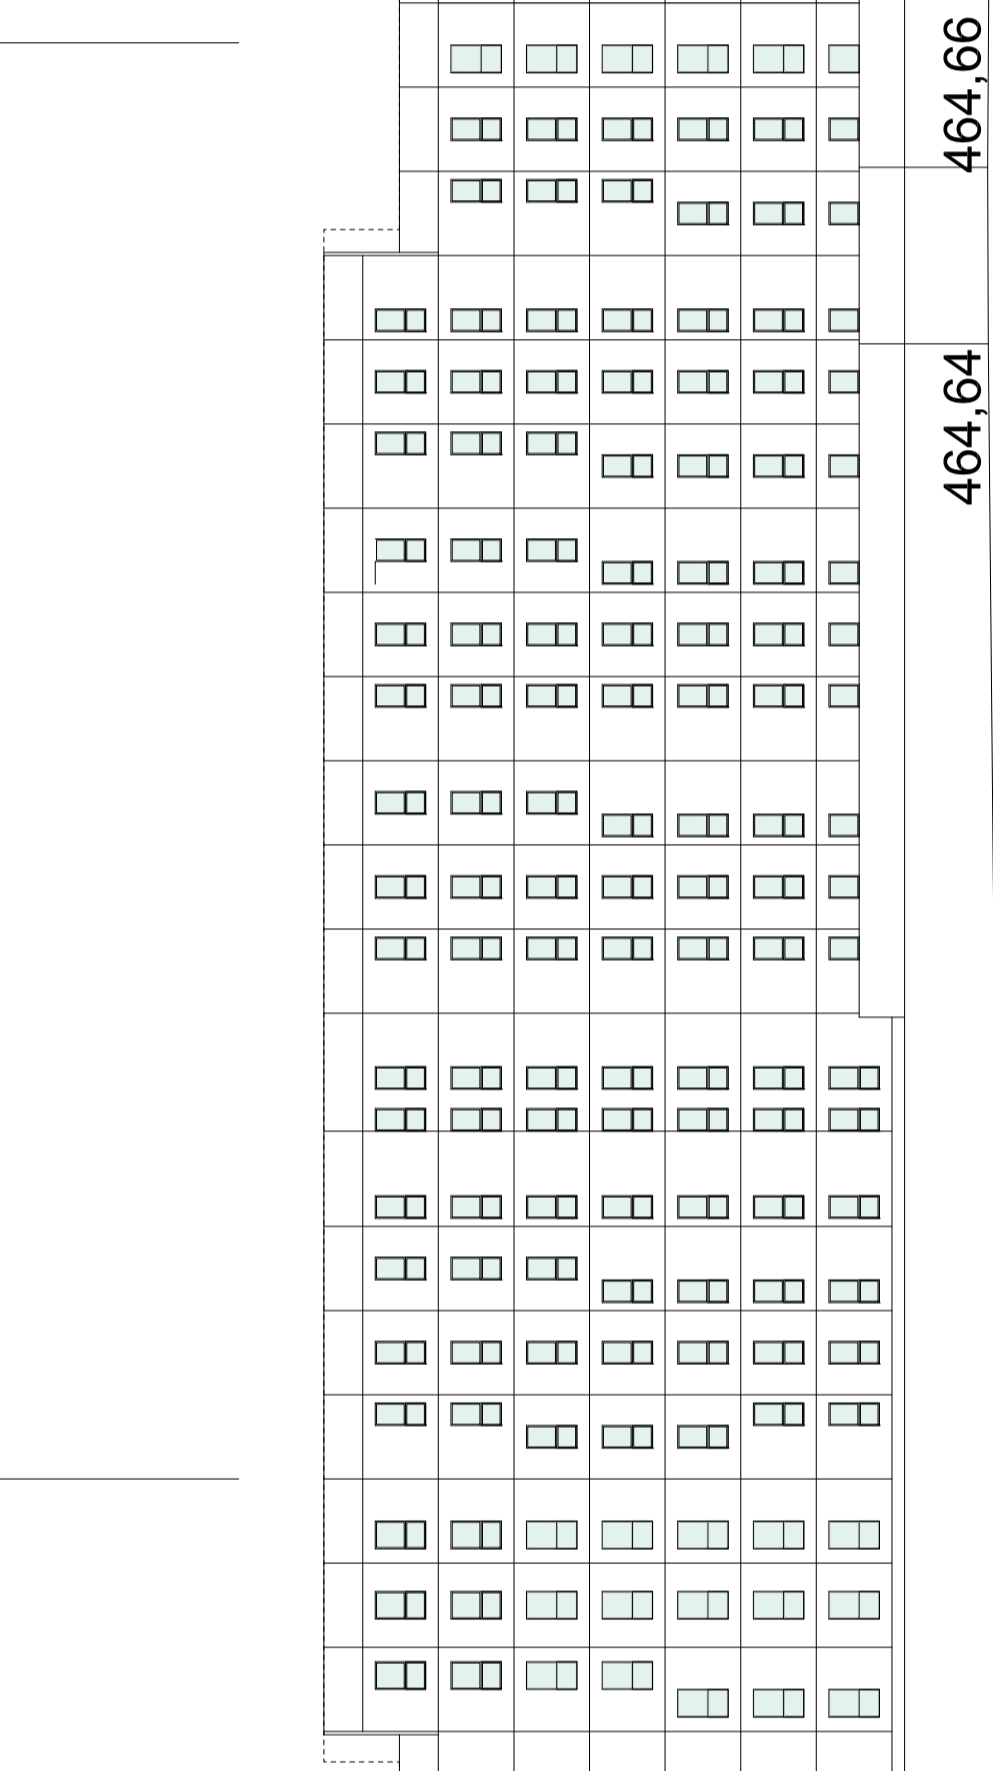

CUADRANTE OESTE

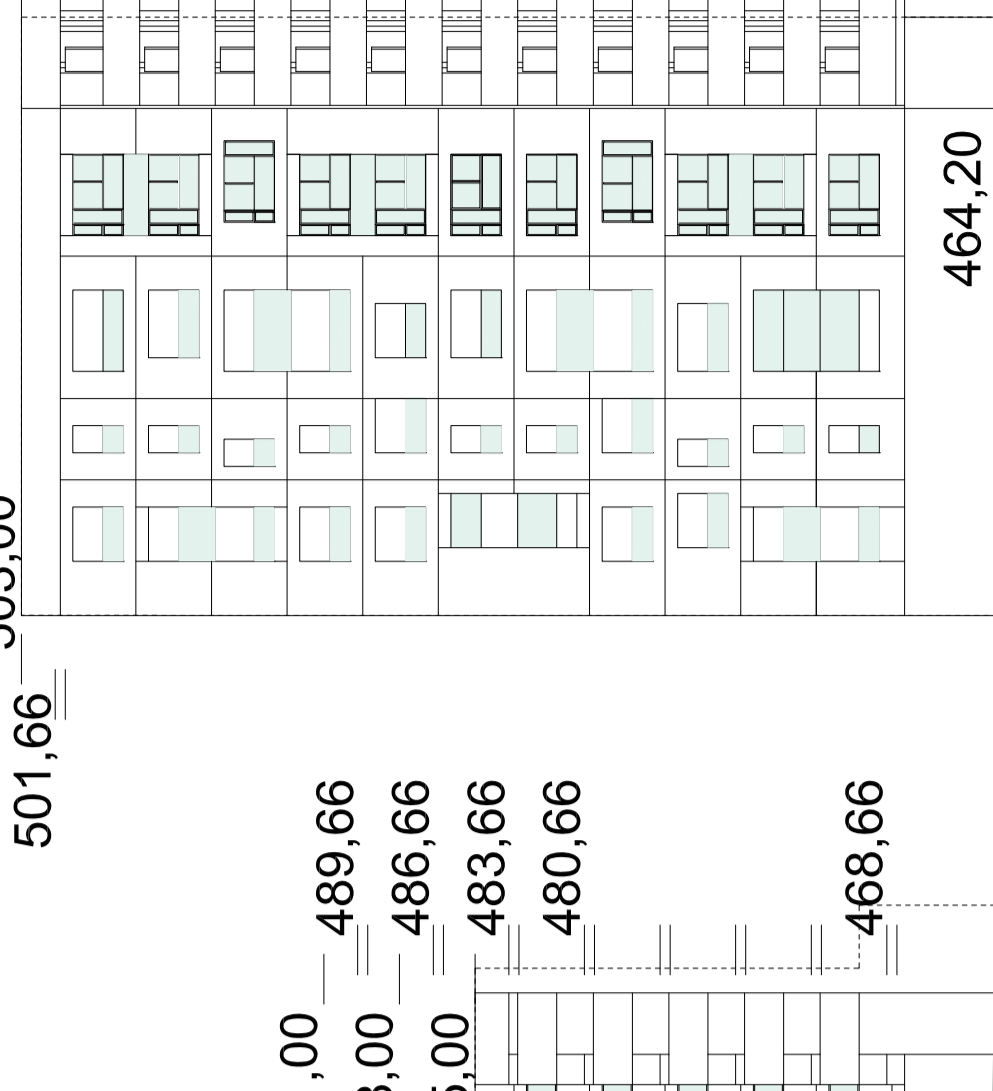

464,10

485,00

483,66

463,98

464,03

464,64

464,66

464,20



501,66

503,00

491,00
489,66
488,00
486,66
485,00
483,66
480,66

ALZADO EXTERIOR EN DESARROLLO



2

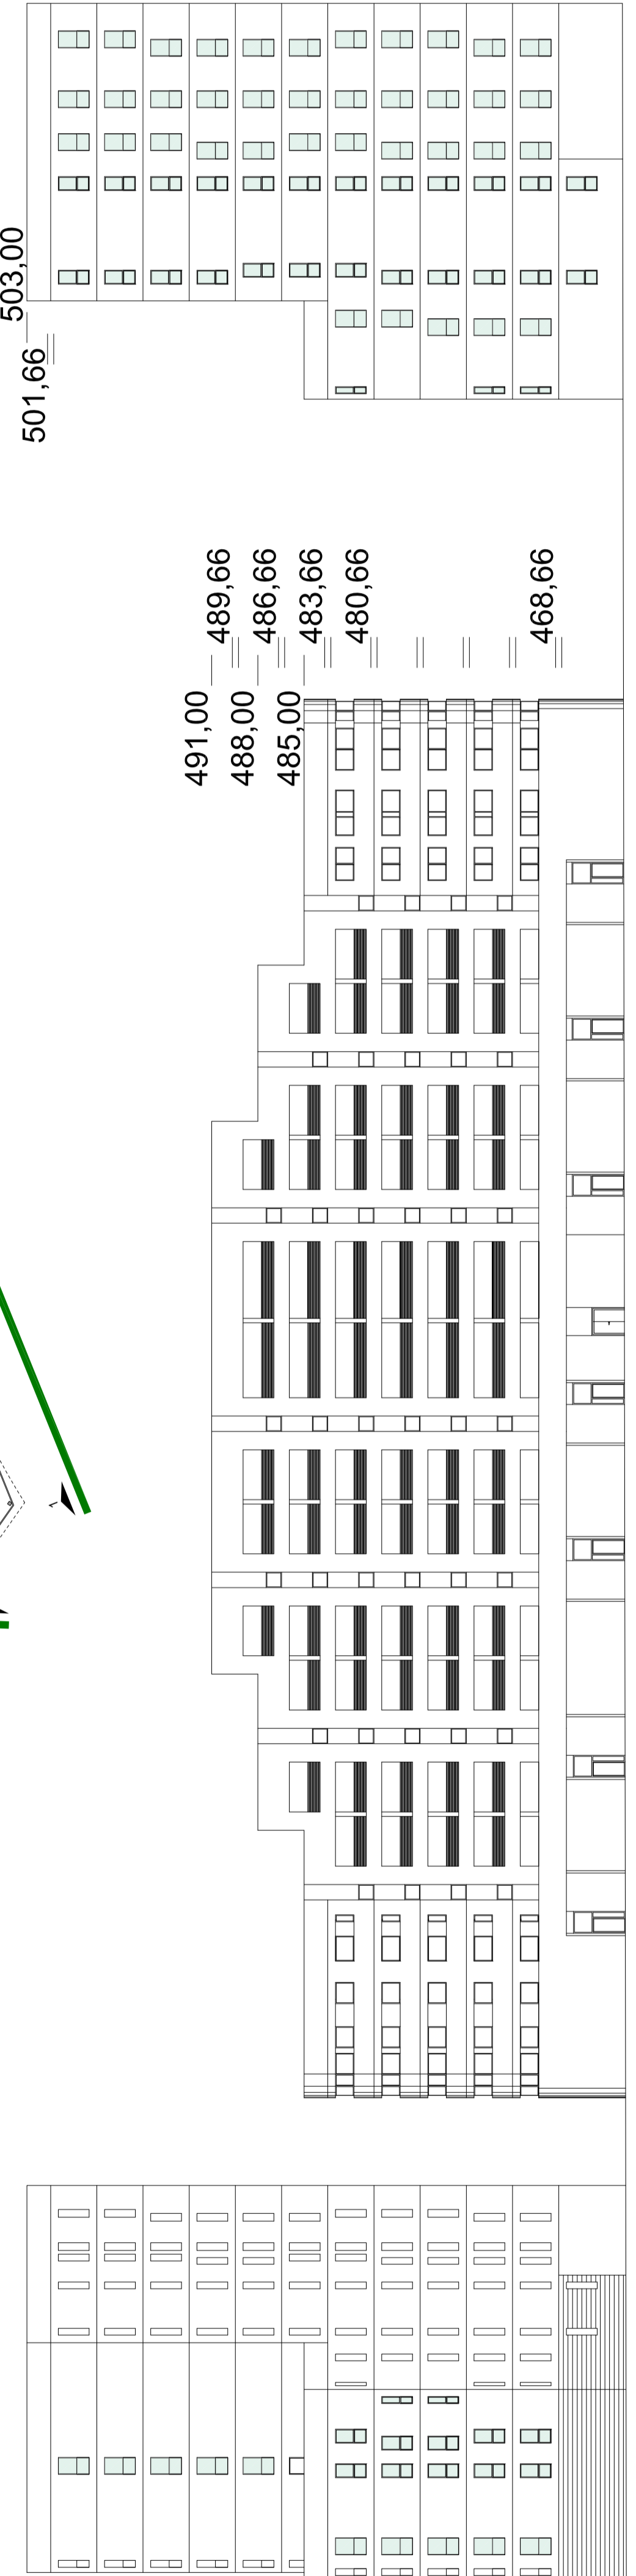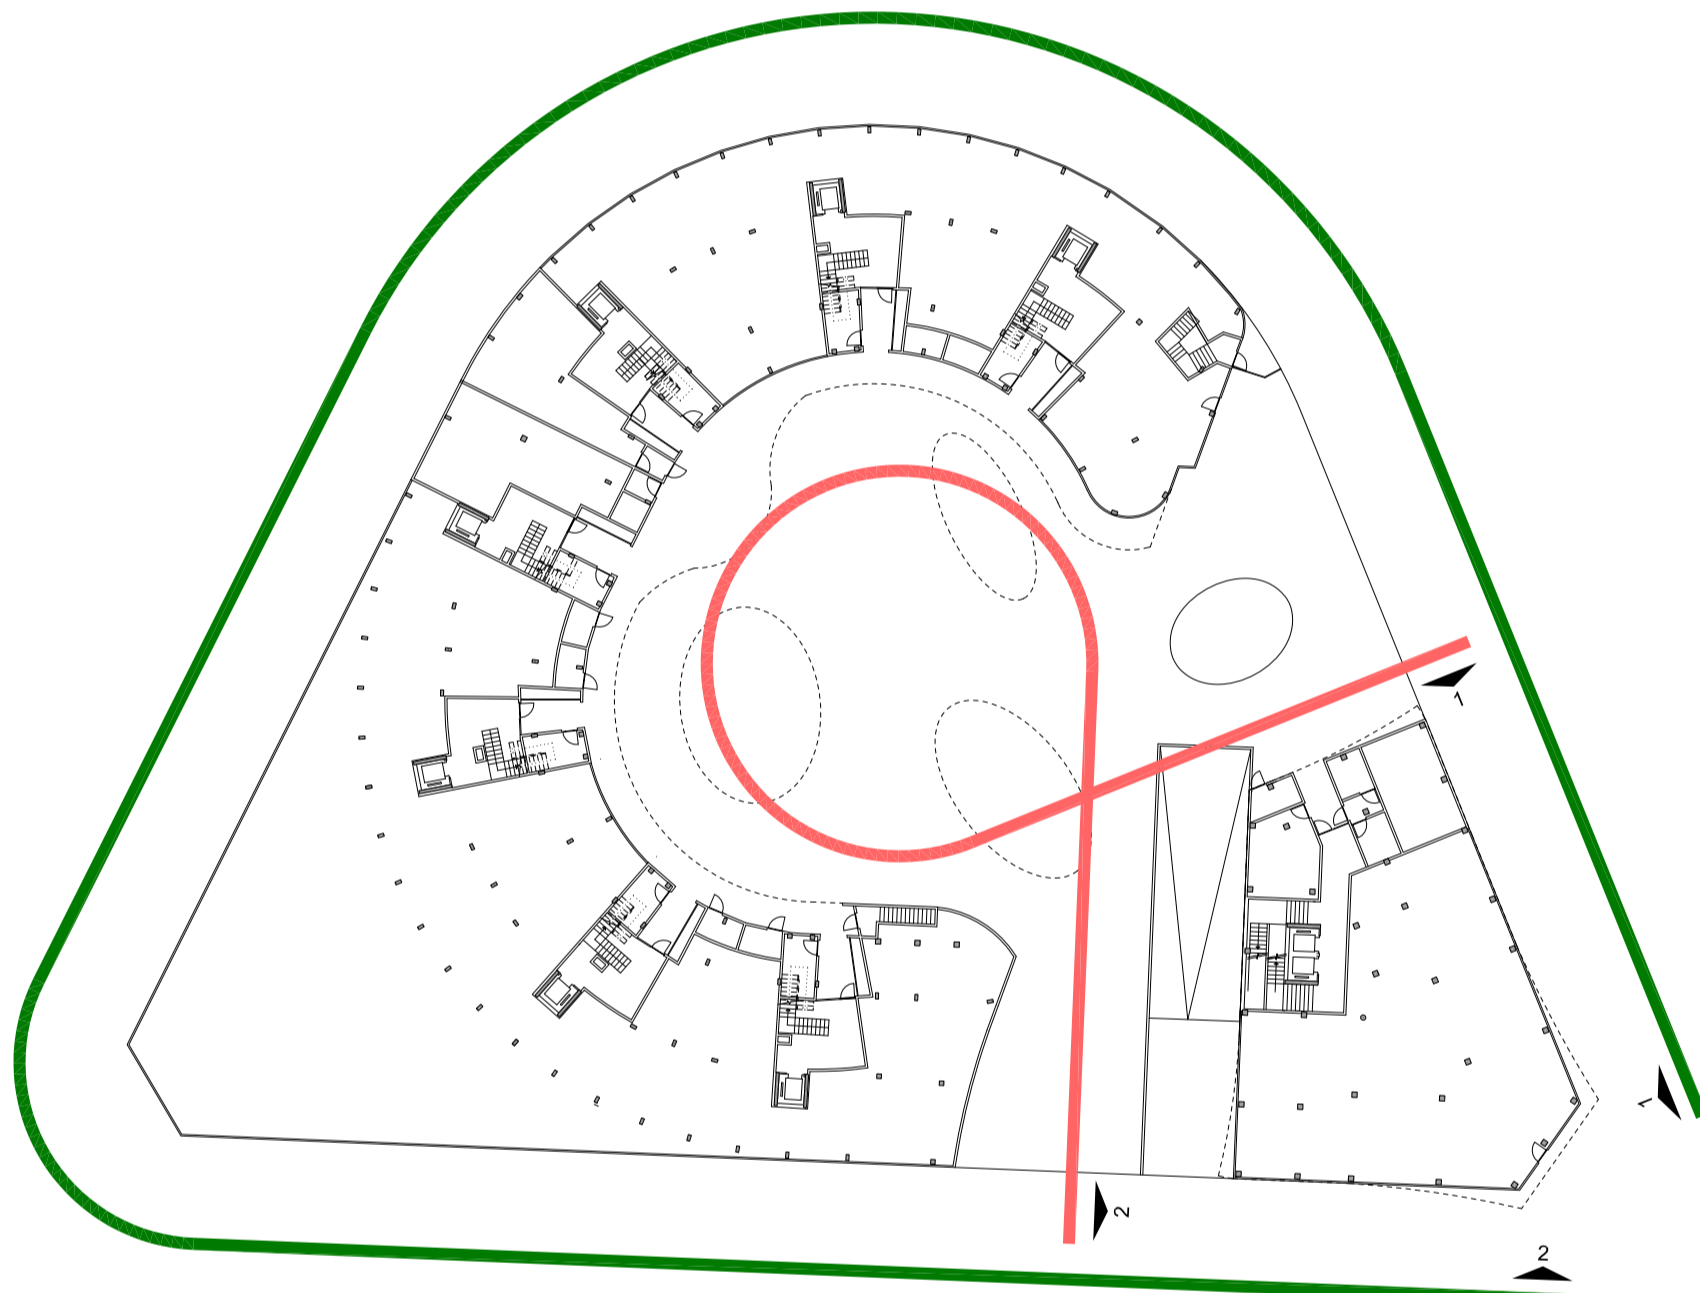

ALZADO INTERIOR EN DESARROLLO

1

FASE DE PROYECTO ESTUDIO DE DETALLE
FECHA FEBRERO-2011

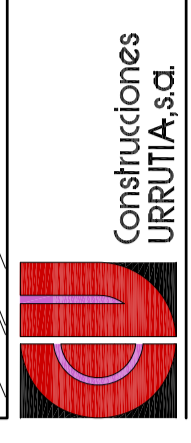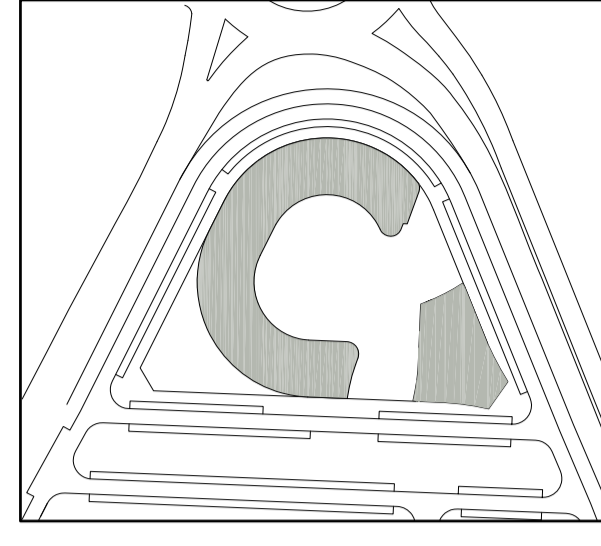

Construcciones
URRUTIA, S.C.
PROYECTO MODIFICACION DEL ESTUDIO DE
DETALLE
SITUACION PARCELA U.E. M-8 "LAS MATILLAS"
MIRANDA DE EBRO (BURGOS)

PLANO ALZADOS
ESCALA 1:1000 y 1:500
CODIGO EXPEDIENTE PLANO 06

PROYECTOS CONSTRUCCIONES URRUTIA, S.A.
ANANIA DE LOS ERREDOZ MARIANA 17
ARQUITECTOS LARRIOJA
02015 VITORIA-GASTEIZ
LEZIZARDA

CIM

CAROL AVILA, S. ORO VITORIA-GASTEIZ
PHD 849 19 15 50 FAX 849 19 15 51
ESTUDIO DE ARQUITECTURA S.L.
C/Alameda, 10, 48001 Vitoria-Gasteiz, Leizorja, 17
02015 VITORIA-GASTEIZ, LEZIZARDA
PROYECTOS ARQUITECTONICOS Y DE INGENIERIA
PROYECTOS DE INGENIERIA Y DE ARQUITECTURA