


CLASIFICACION DEL SUELO

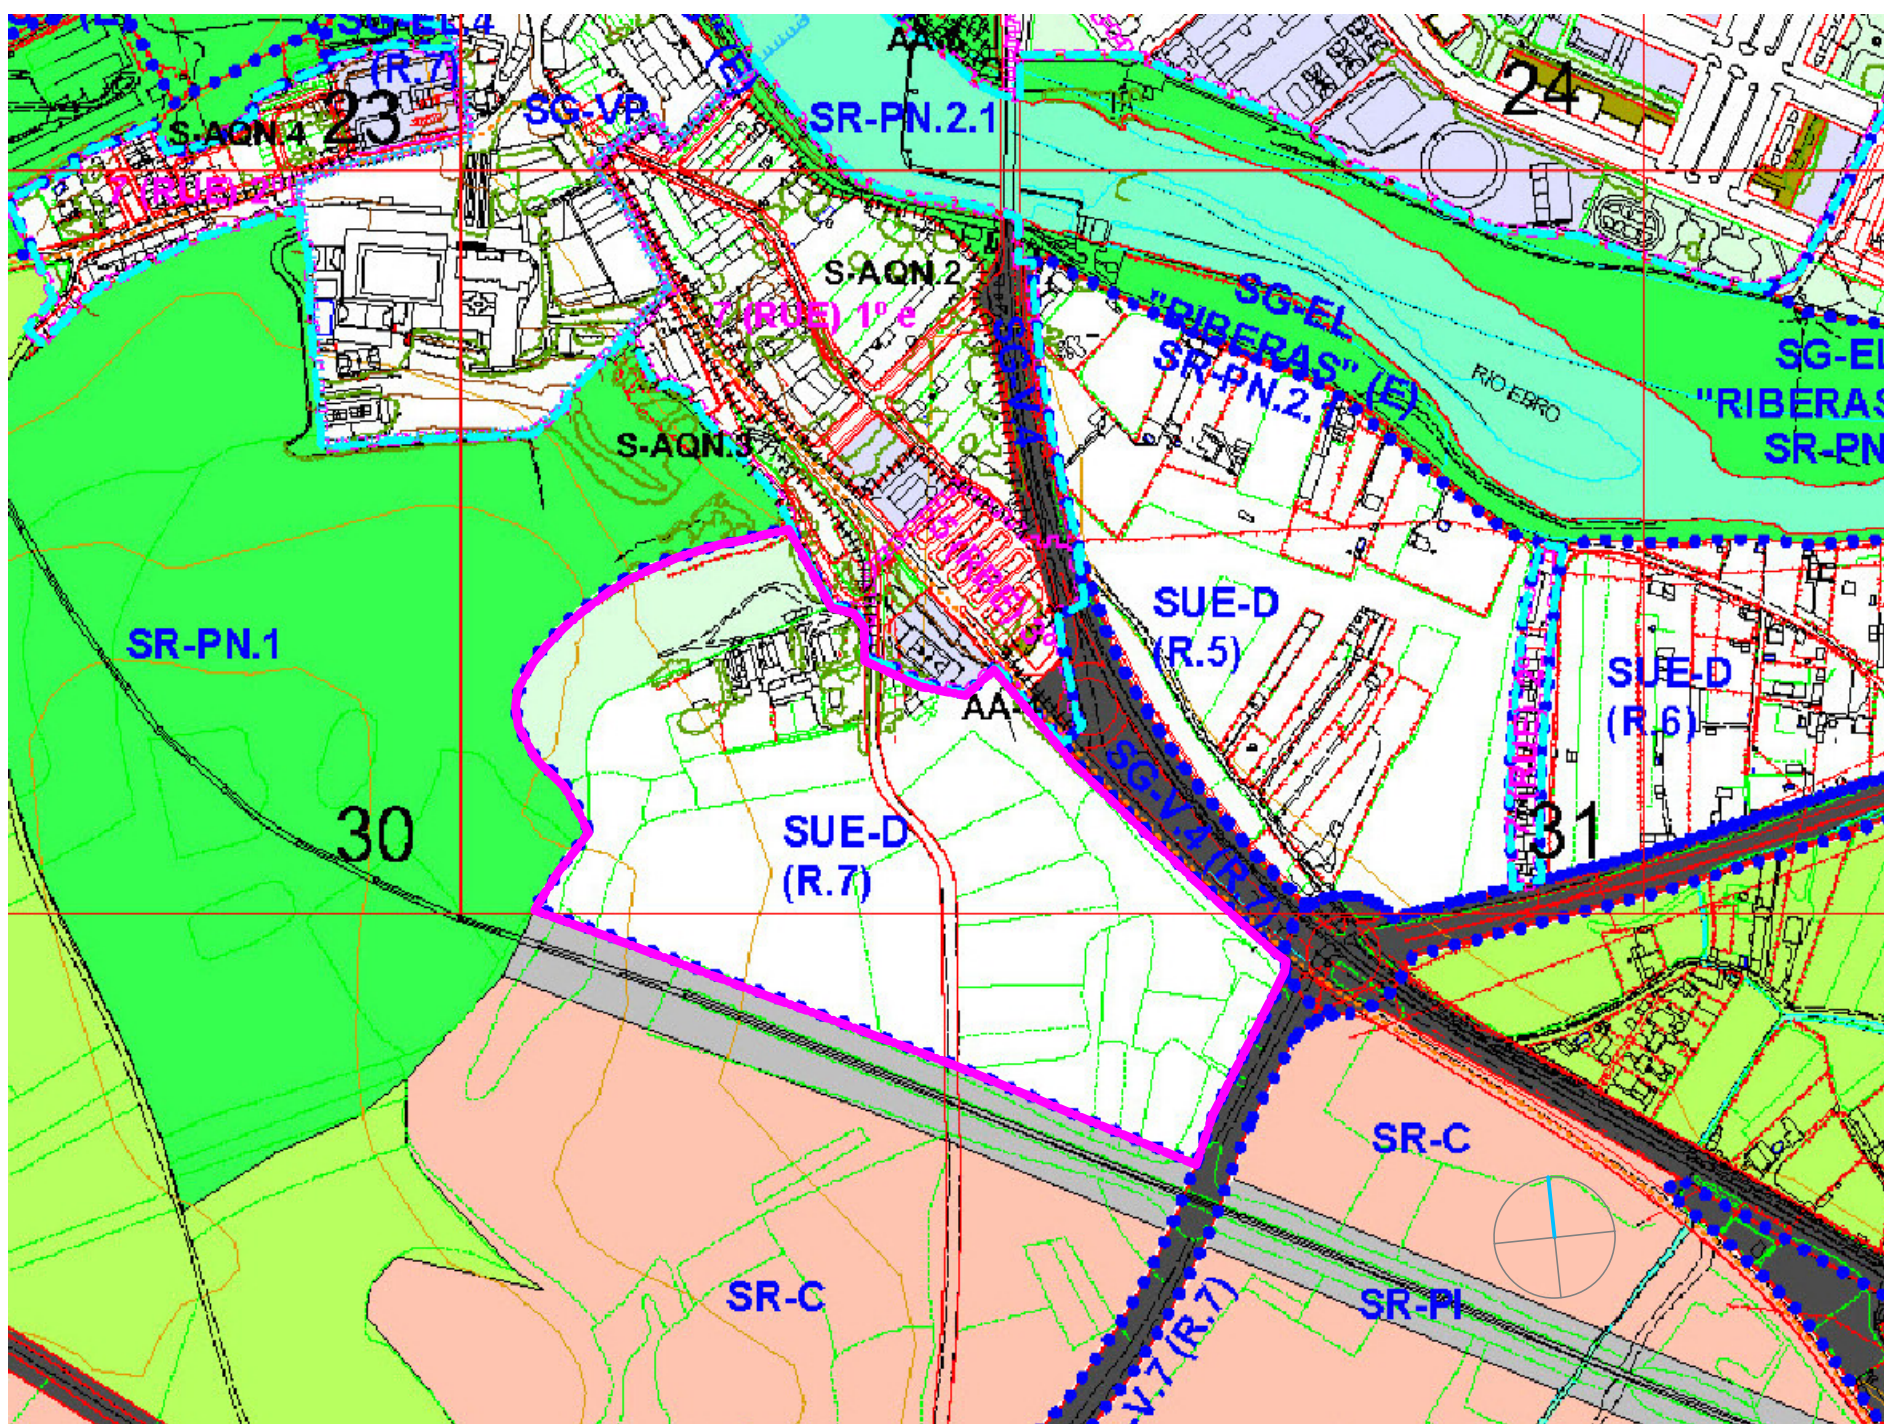

ORDENACION Y GESTION.

CLASIFICACIÓN DEL SUELO	
SU	SUELO URBANO
SUE	SUELO URBANIZABLE
SR	SUELO RIBERADO
SG-EL	ESPACIOS LIBRES PÚBLICOS
SG-EQ	EQUIPAMIENTO
SG-S	SERVICIOS URBANOS
SG-V	VÍAS PÚBLICAS A CORTER
SG-VP	VÍAS PÚBLICAS DE CORTER
SISTEMAS DE OBTENCIÓN	
(X)	EXISTENTE
(NUE)	NO EXISTENTE
(D)	DETERMINADO
(ND)	NO DETERMINADO
PLANEAMIENTO DE DESARROLLO	
ED	ESTUDIO DE DETALLE
PP	PLAN PARCIAL EN SUELO URBANIZABLE
PE	PLAN ESPECIAL
PERI	PLAN ESPECIAL DE REPERMIA INTERIOR
APD	ÁREAS DE PLANEAMIENTO EN DESARROLLO
ÁMBITOS DE GESTIÓN	
AA	ACTIVACIONES ASIMILADAS
S	SECTORES EN SUELO URBANO NO CONSOLIDADO
UA	UNIDADES DE ACTIVACIÓN
UED	UNIDADES DE DESARROLLO
ORDENANZAS DE USO DEL SUELO	
- Suelo Urbano: N° () * Ordenanza, Grado, Subgrado	
1 (CH)	CONJUNTO HISTÓRICO
2 (RET)	RESIDENCIAL ENSANCHO TRADICIONAL
3 (REA)	RESIDENCIAL ENSANCHO MODERNO
4 (RE)	RESIDENCIAL EXTENSIÓN
5 (RBE)	RESIDENCIAL BLOQUE Y CALLE
6 (RUC)	RESIDENCIAL URBANIZAR EN CASO
7 (RUE)	RESIDENCIAL URBANIZAR EXTENSIVAMENTE
8 (I)	INDUSTRIAL
9 (T)	TERCERARIO
10 (EQ)	EQUIPAMIENTO
11 (EL)	ESPACIOS LIBRES Y ZONAS VERDES
12 (SGF)	SISTEMA GENERAL FERROVIARIO
- Suelo Urbanizable Delimitado	
APD	ÁREAS DE PLANEAMIENTO EN DESARROLLO
SUE-D (R.7)	SECTOR "MIRANDA SUR"
IV ALINEACIÓN OFICIAL Y N° MÁX. DE ALTURAS (VP) = VIVIENDA PROTEGIDA	
ALINEACIÓN DE EDIFICACIÓN	
LÍNEA DE RETRANQUEO OBLIGATORIO	
SISTEMAS LOCALES	
EL	ESPACIOS LIBRES PÚBLICOS
EQ	EQUIPAMIENTO
1	ESCOLAR
2	DEPORTIVO
3	RECREATIVO
4	SANITARIO ASISTENCIAL
5	SOCIOCULTURAL
6	COMERCIAL
7	ADMINISTRACIÓN, SERVICIOS PÚBLICOS E INSTITUCIONES
S	SERVICIOS URBANOS
V	VÍAS
VP	ÁREAS DE PLANEAMIENTO
ZL	ZONA LIBRE PRIVADA (a) = SECTOR LIBRE DE ORDENACIÓN
A-17	ELEMENTO CATALOGADO

--- AMBITO DEL SECTOR

PLAN PARCIAL DE ORDENACION DEL SECTOR SUE-D (R.7) "CARRETERA DE TIRGO" DEL P.G.O.U. DE MIRANDA DE EBRO.

P.G.O.U. VIGENTE.

Escala 1/5000

Fase:

Aprobación Inicial

Arquitectos

JOSE LUIS ANTÓN-PACHECO MAQUEDA

ASIER MARTINEZ APARICIO

Miranda de Ebro. Noviembre 2007

1.2