




LOCALIZACIÓN

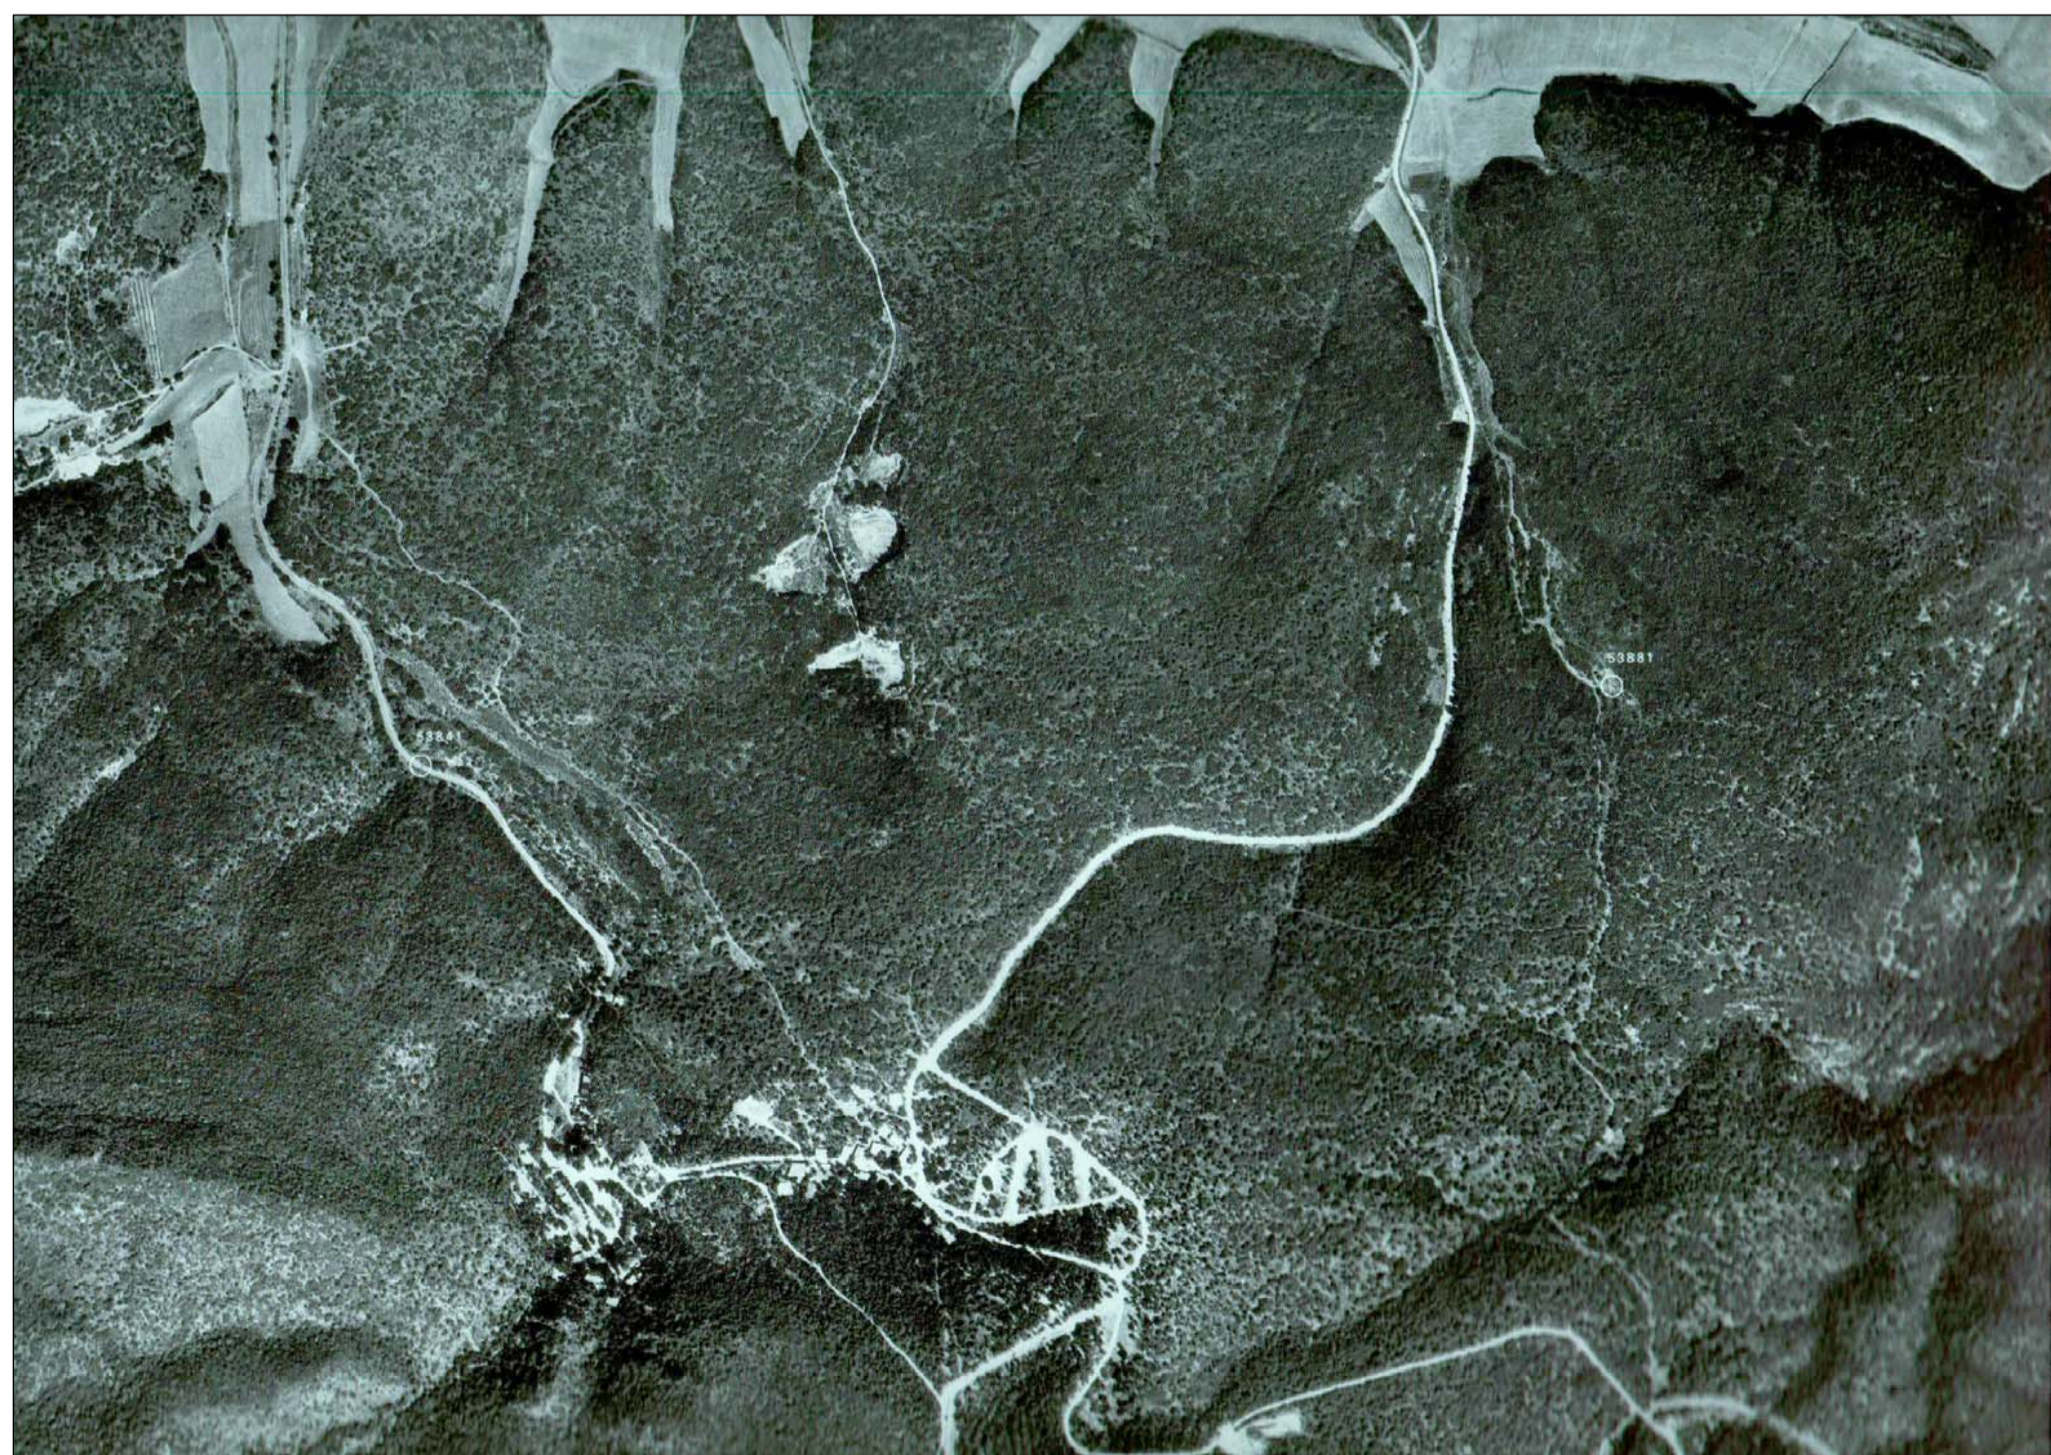

VISTA AÉREA DE SAN JUAN DEL MONTE

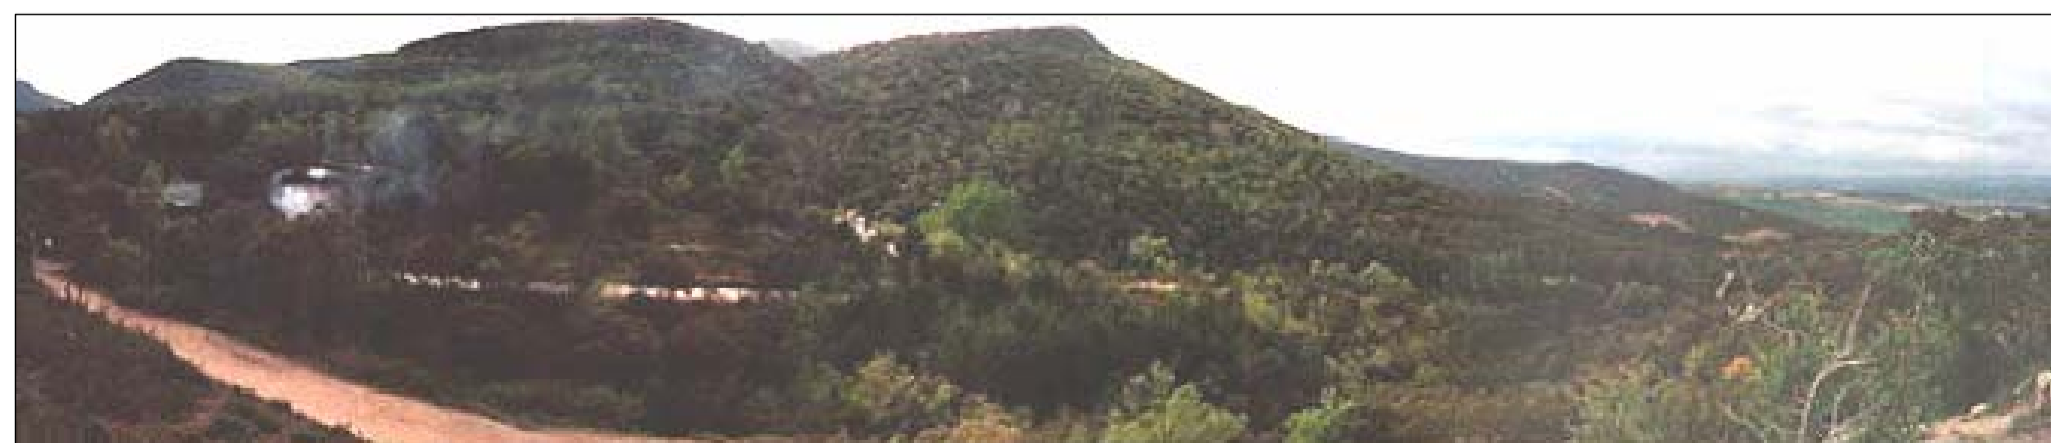


VISTA PANORÁMICA DE SAN JUAN DEL MONTE

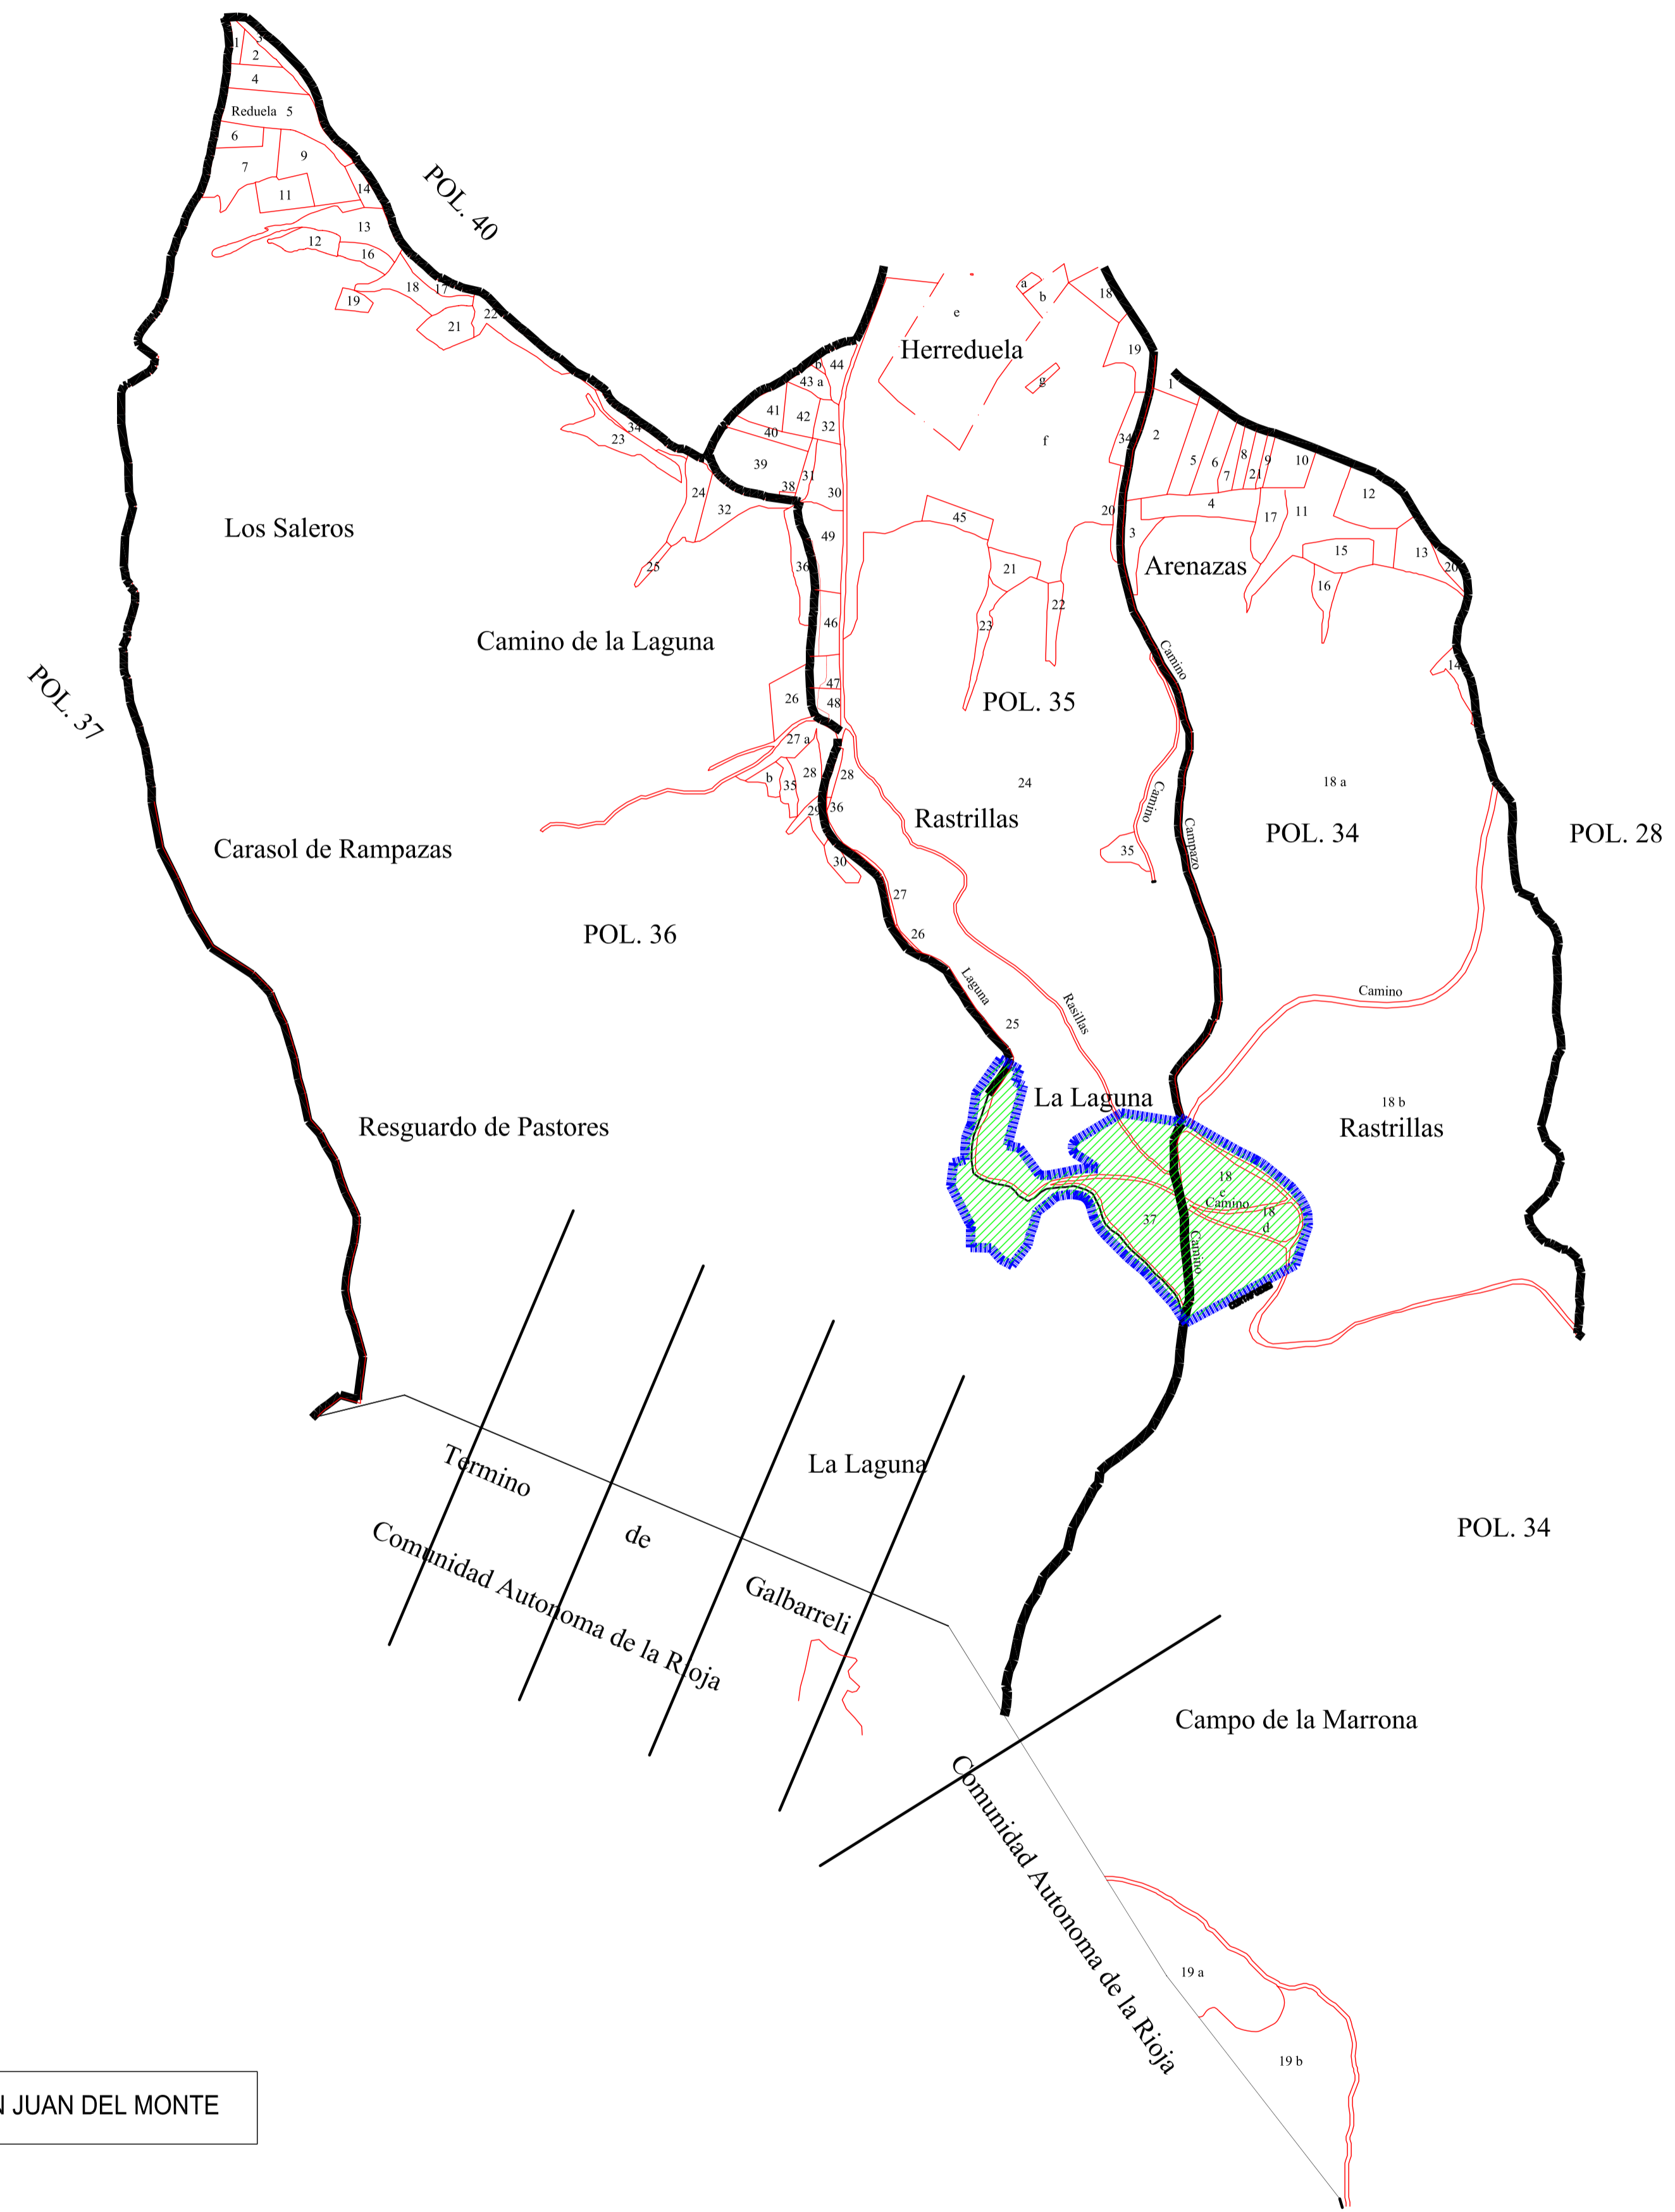

INFORMACIÓN CATASTRAL



EXCMO. AYUNTAMIENTO DE MIRANDA DE EBRO
PLAN ESPECIAL DE ORDENACIÓN DEL ÁREA RECREATIVA EN SAN JUAN DEL MONTE

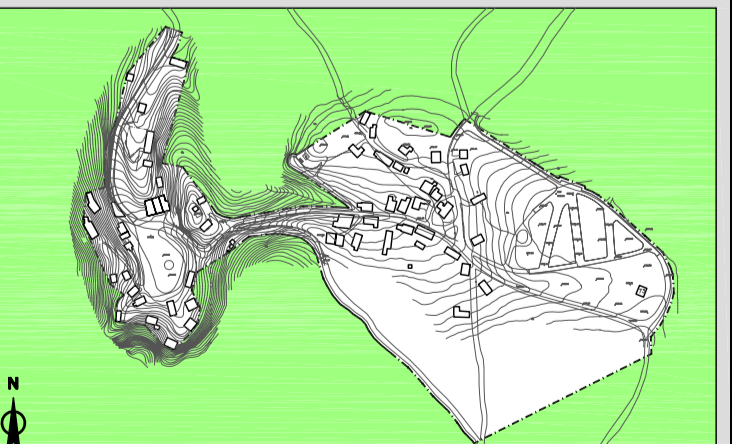

escalas varias
INFORMACIÓN PLANO:
ESTADO ACTUAL **1-1**

LOCALIZACIÓN-INFORMACIÓN CATASTRAL
urbAm
 Urbanismo, Arquitectura y Medio Ambiente S.L.