




ALZADO TRASERO

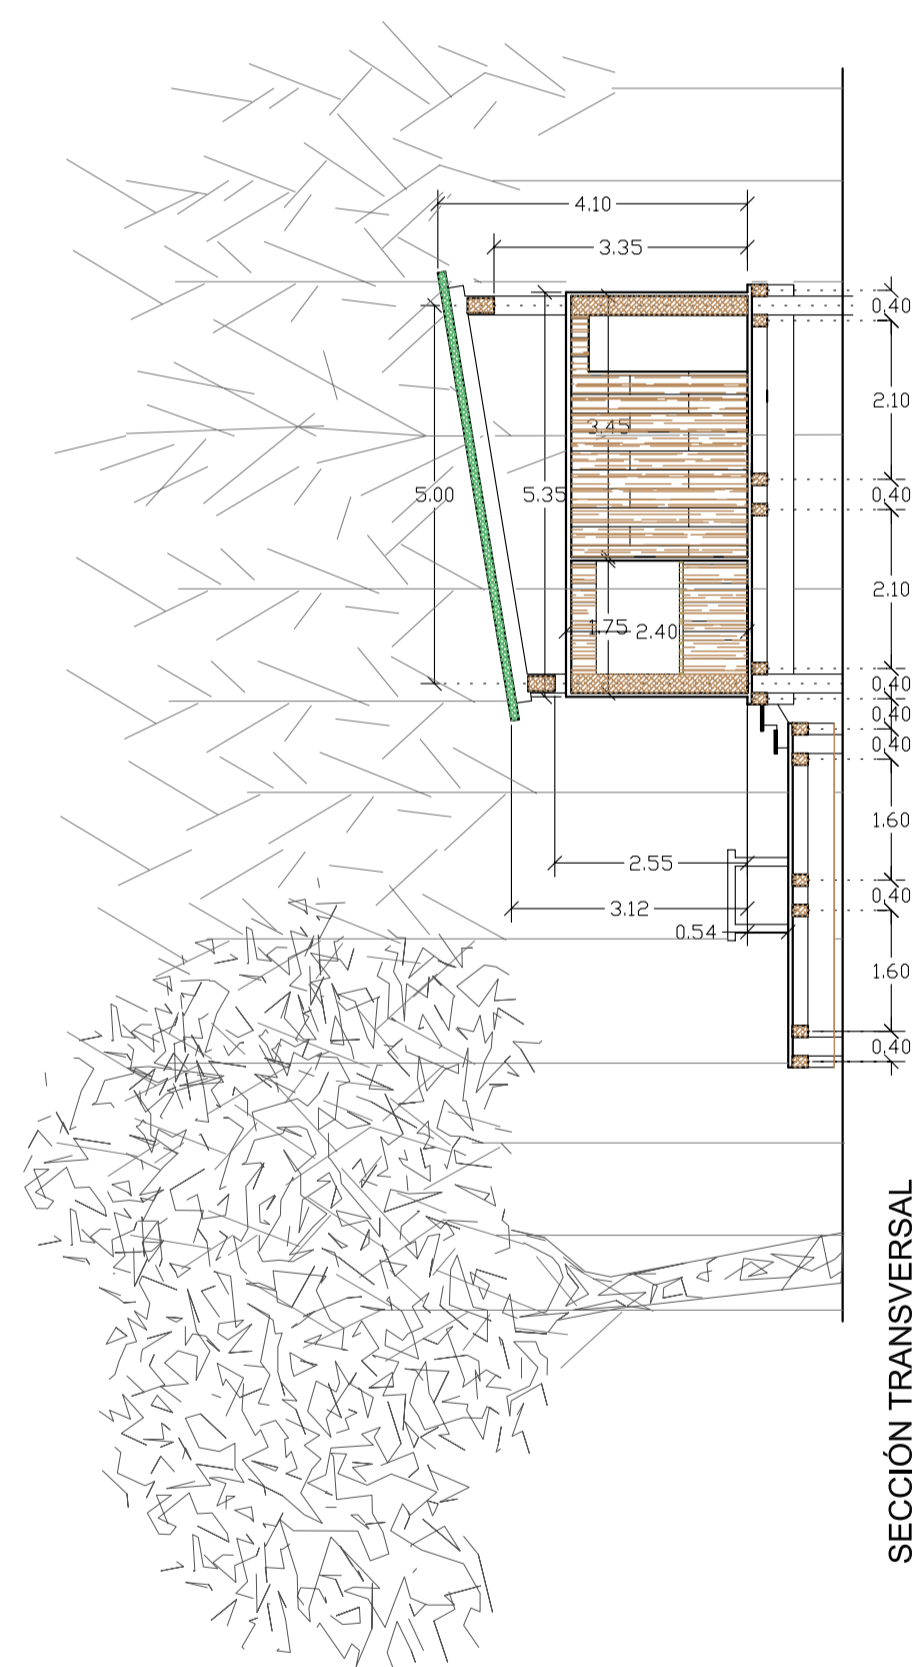


SECCIÓN TRANSVERSAL

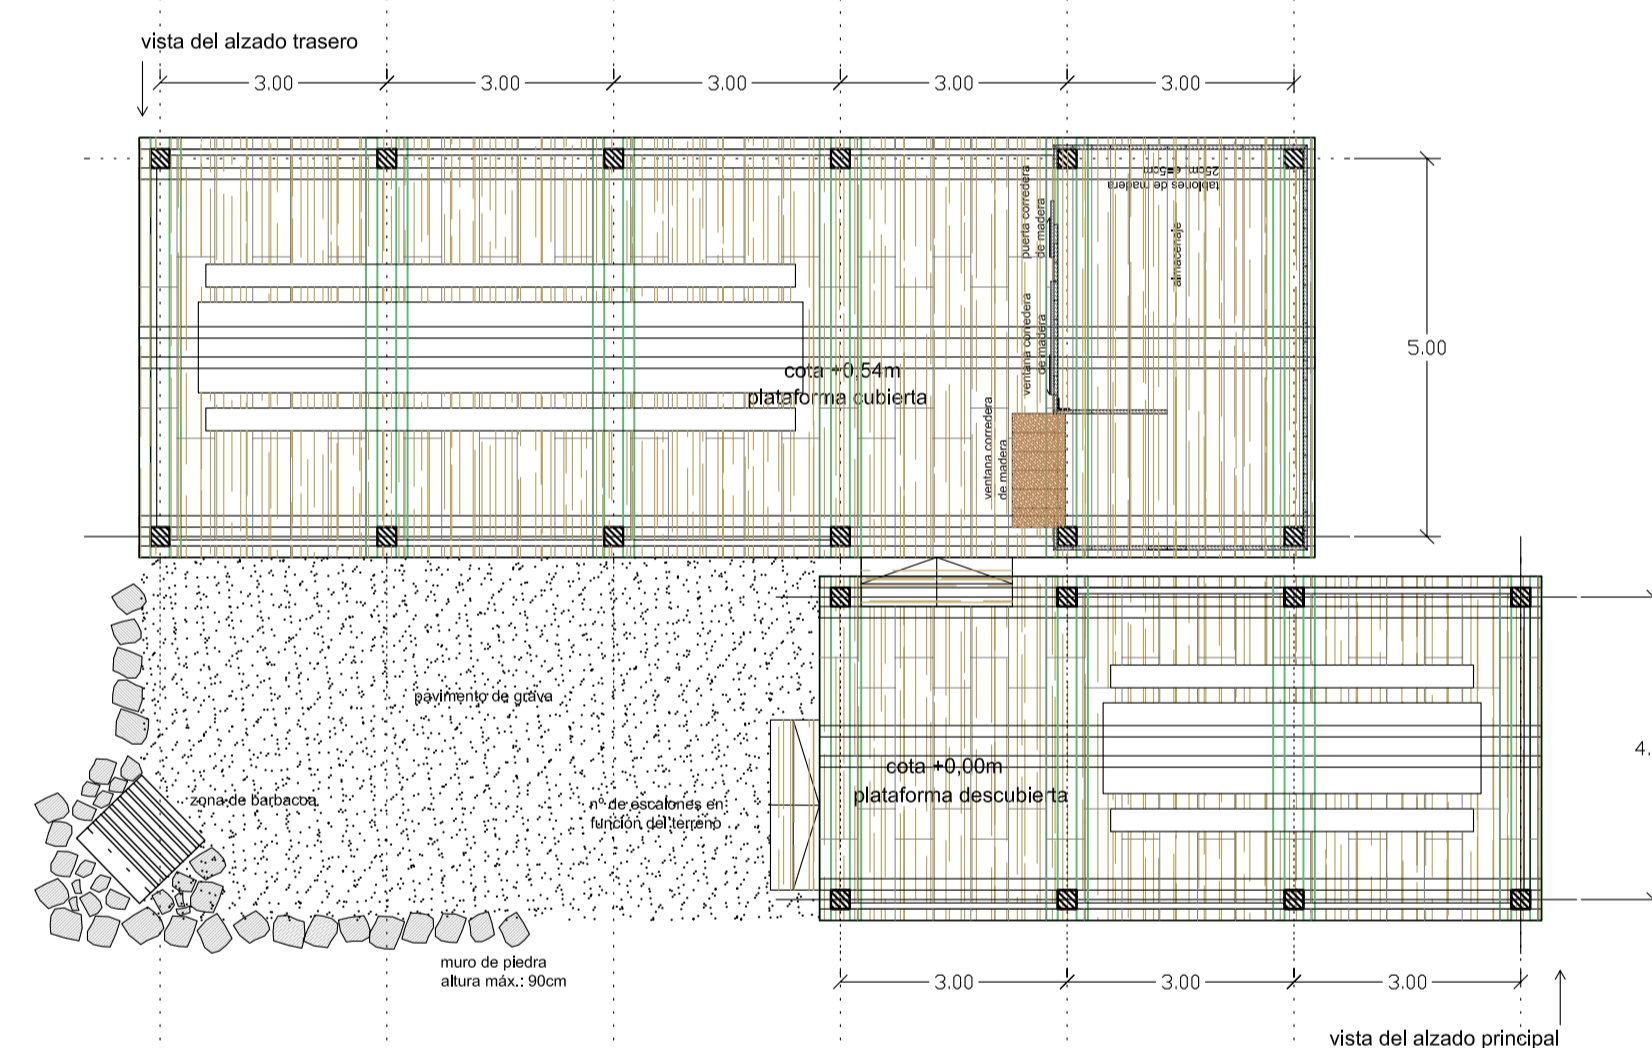

PLANTA

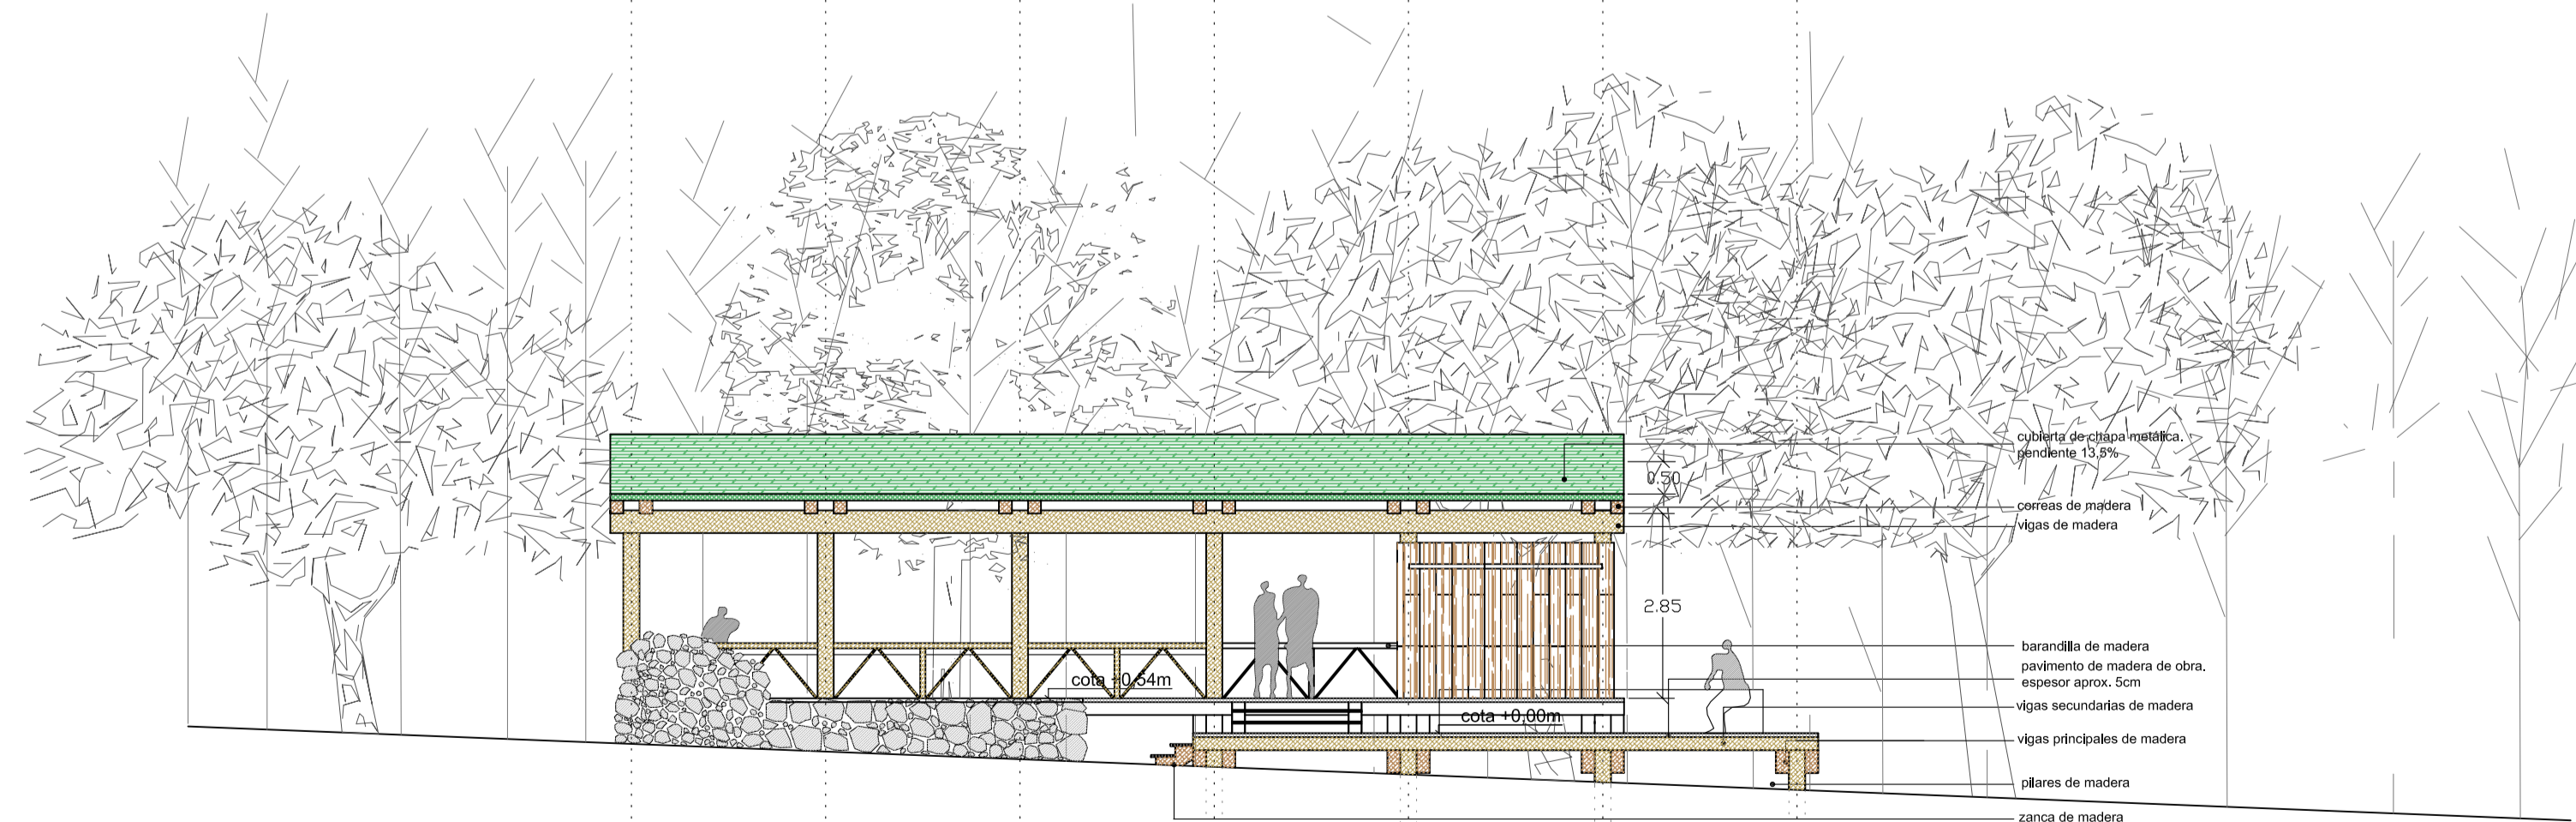

ALZADO PRINCIPAL

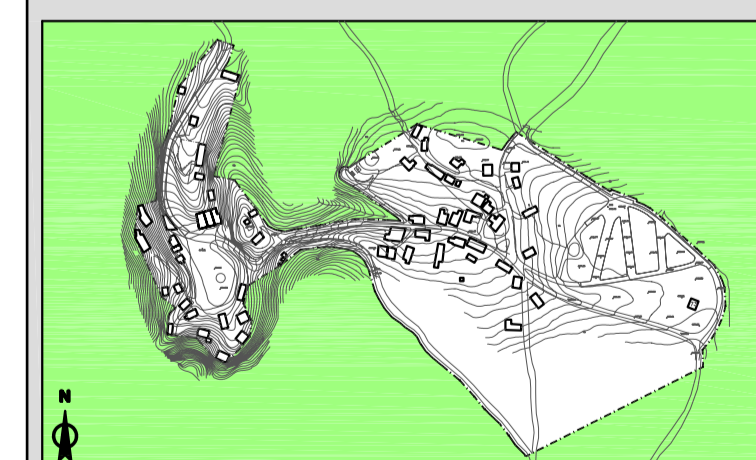

escala 1/100

ORDENACIÓN PROPUESTA **O-6**

PROPUESTA DE CASETA PARA SUSTITUCIÓN.

(NO VINCULANTE)

urbAm

OCTUBRE 2006

Urbanismo, Arquitectura y Medio Ambiente S.L.