



CLASIFICACIÓN DEL SUELO

- SU SUELO URBANO
- SUE-D SUELO URBANIZABLE DELIMITADO (SUE-D)
- SUE-ND SUELO URBANIZABLE NO DELIMITADO (SUE-ND)
- SR-C SUELO RÚSTICO COMÚN
- SR-EU SUELO RÚSTICO DE ENTORNO URBANO
- SR-PA SUELO RÚSTICO CON PROTECCIÓN AGROPECUARIA
- SR-PI SUELO RÚSTICO PROTECCIÓN INFRAESTRUCTURAS
- SUELO RÚSTICO CON PROTECCIÓN CULTURAL
- SR-PE SUELO RÚSTICO CON PROTECCIÓN ESPECIAL
- SR-PN SUELO RÚSTICO CON PROTECCIÓN NATURAL
- SR-PN.1 MONTES O TERRENOS FORESTALES
- SR-PN.2.1 CURSOS DE AGUA
- SR-PN.2.2 LAGUNAS
- SR-PN.3 ESPACIOS NATURALES
- SR-PN.4 VÍAS PECUARIAS

SISTEMAS GENERALES

- SG-EL ESPACIOS LIBRES Y ZONAS VERDES
- SG-EQ EQUIPAMIENTO
- SG-S SERVICIOS
- SG-F FERROVIARIO EN SU Y SUE
- SG-VP VÍAS PECUARIAS EN SU Y SUE
- SG-V VIARIO
- RED BÁSICA TERRITORIAL
- RED PRIMARIA
- RED SECUNDARIA
- OLEODUCTO
- GASEODUCTO

POL	PAR	REF CAT	SUP PARCELA	SUP ADSCRITA
28	27	09224A028000270000KD	47.764,00 m ²	25.118,00 m ²

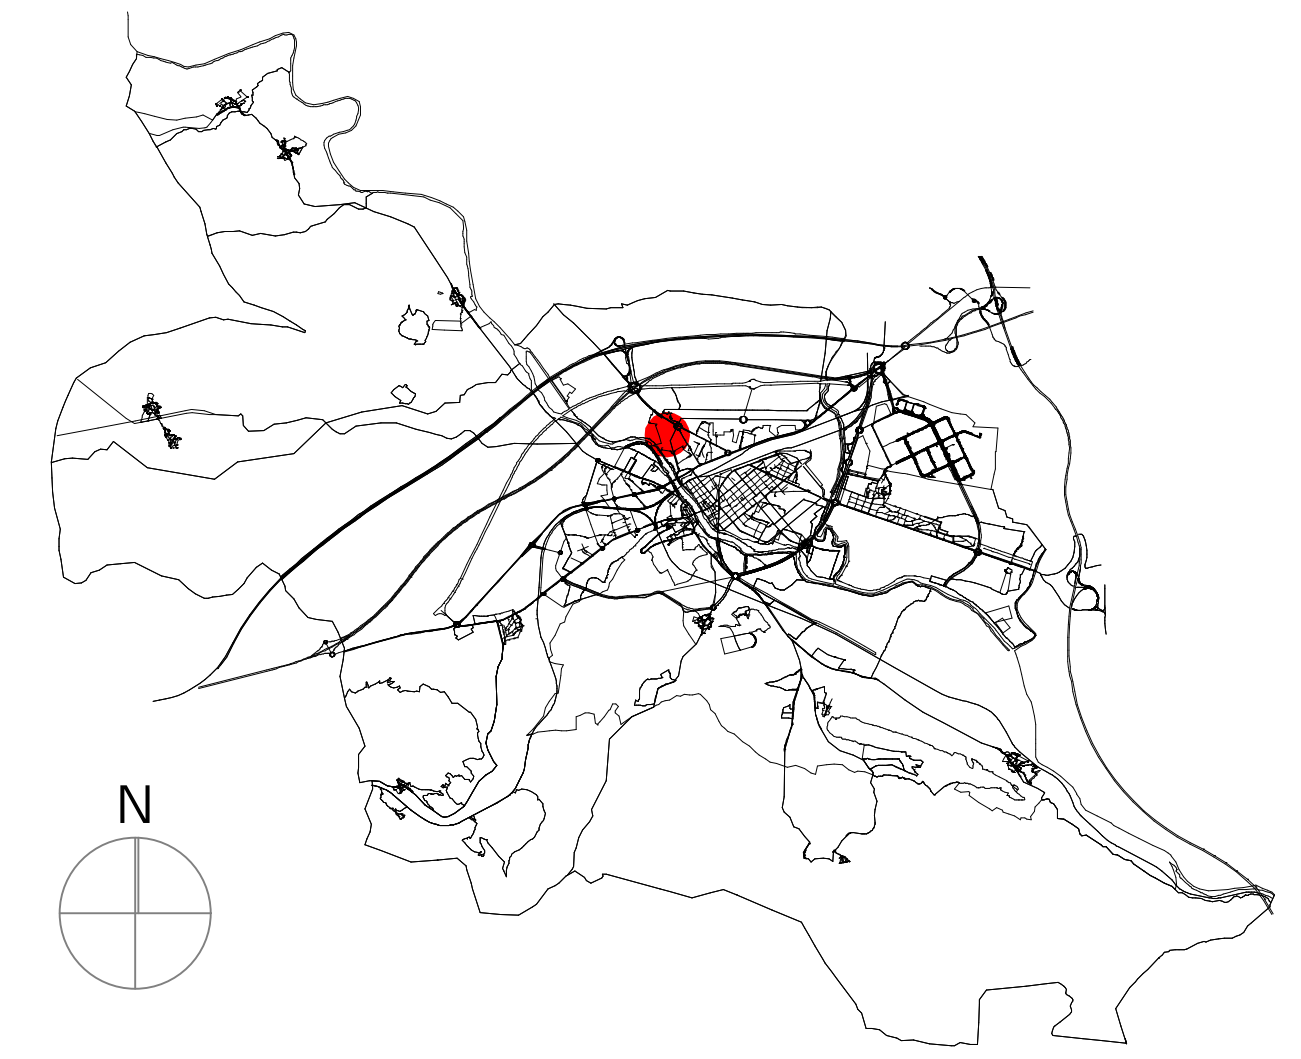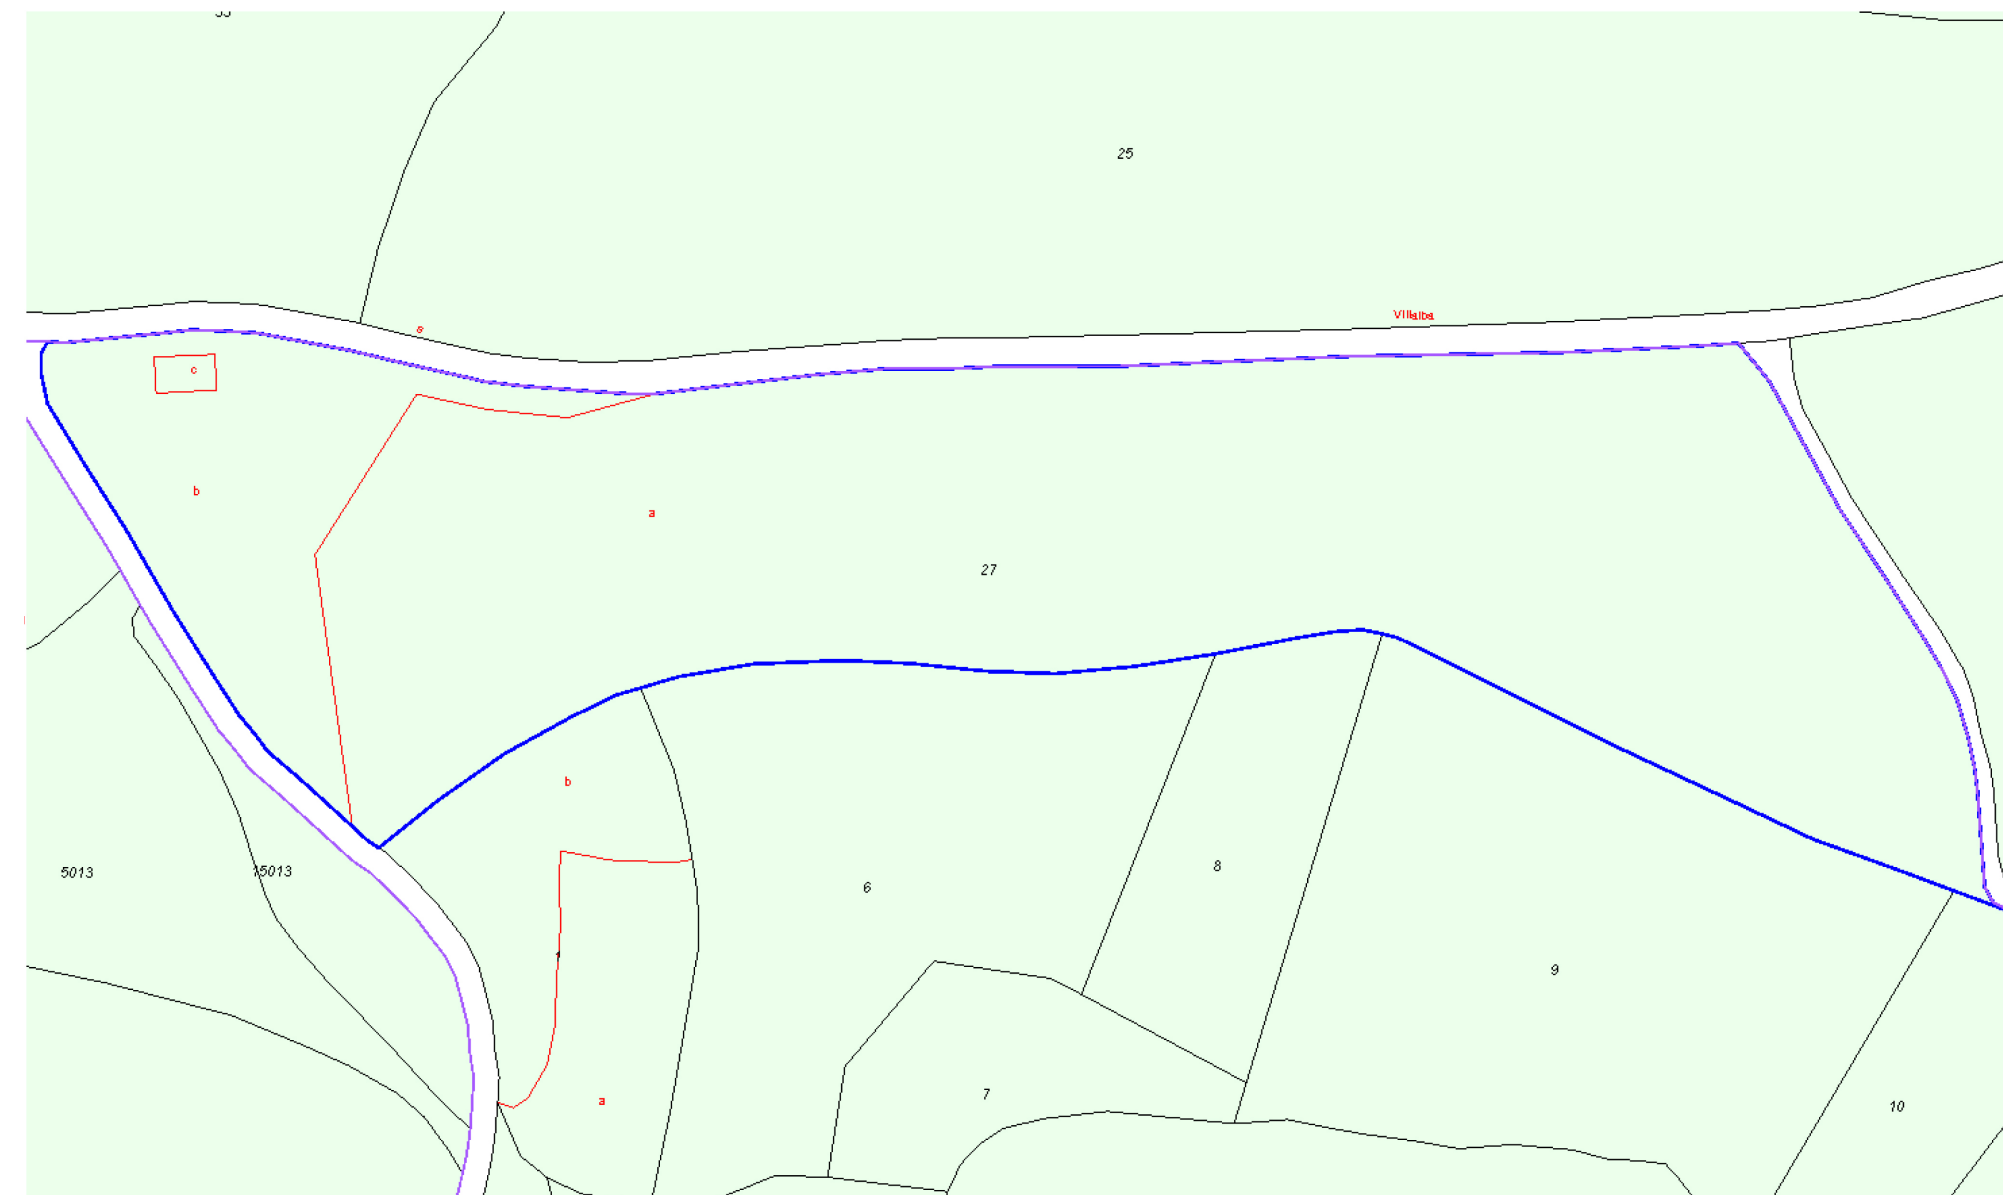

PLAN PARCIAL SUE-D (T/R) "Carretera Bilbao"

Carretera Bilbao
 INFORMACION.
 Sistema General Adscrito.
 Promotor

Arquitectos

Jesus Zarate
 Cristina Zarate

zarate arquitectos s.l.p. estudio@zaratearquitectos.com c/Juan Ramón Jiménez, 41 09200 Miranda de Ebro Tfno 947314400 Fax 947314688

1/20000
 1/2000

Noviembre 2010

i.03