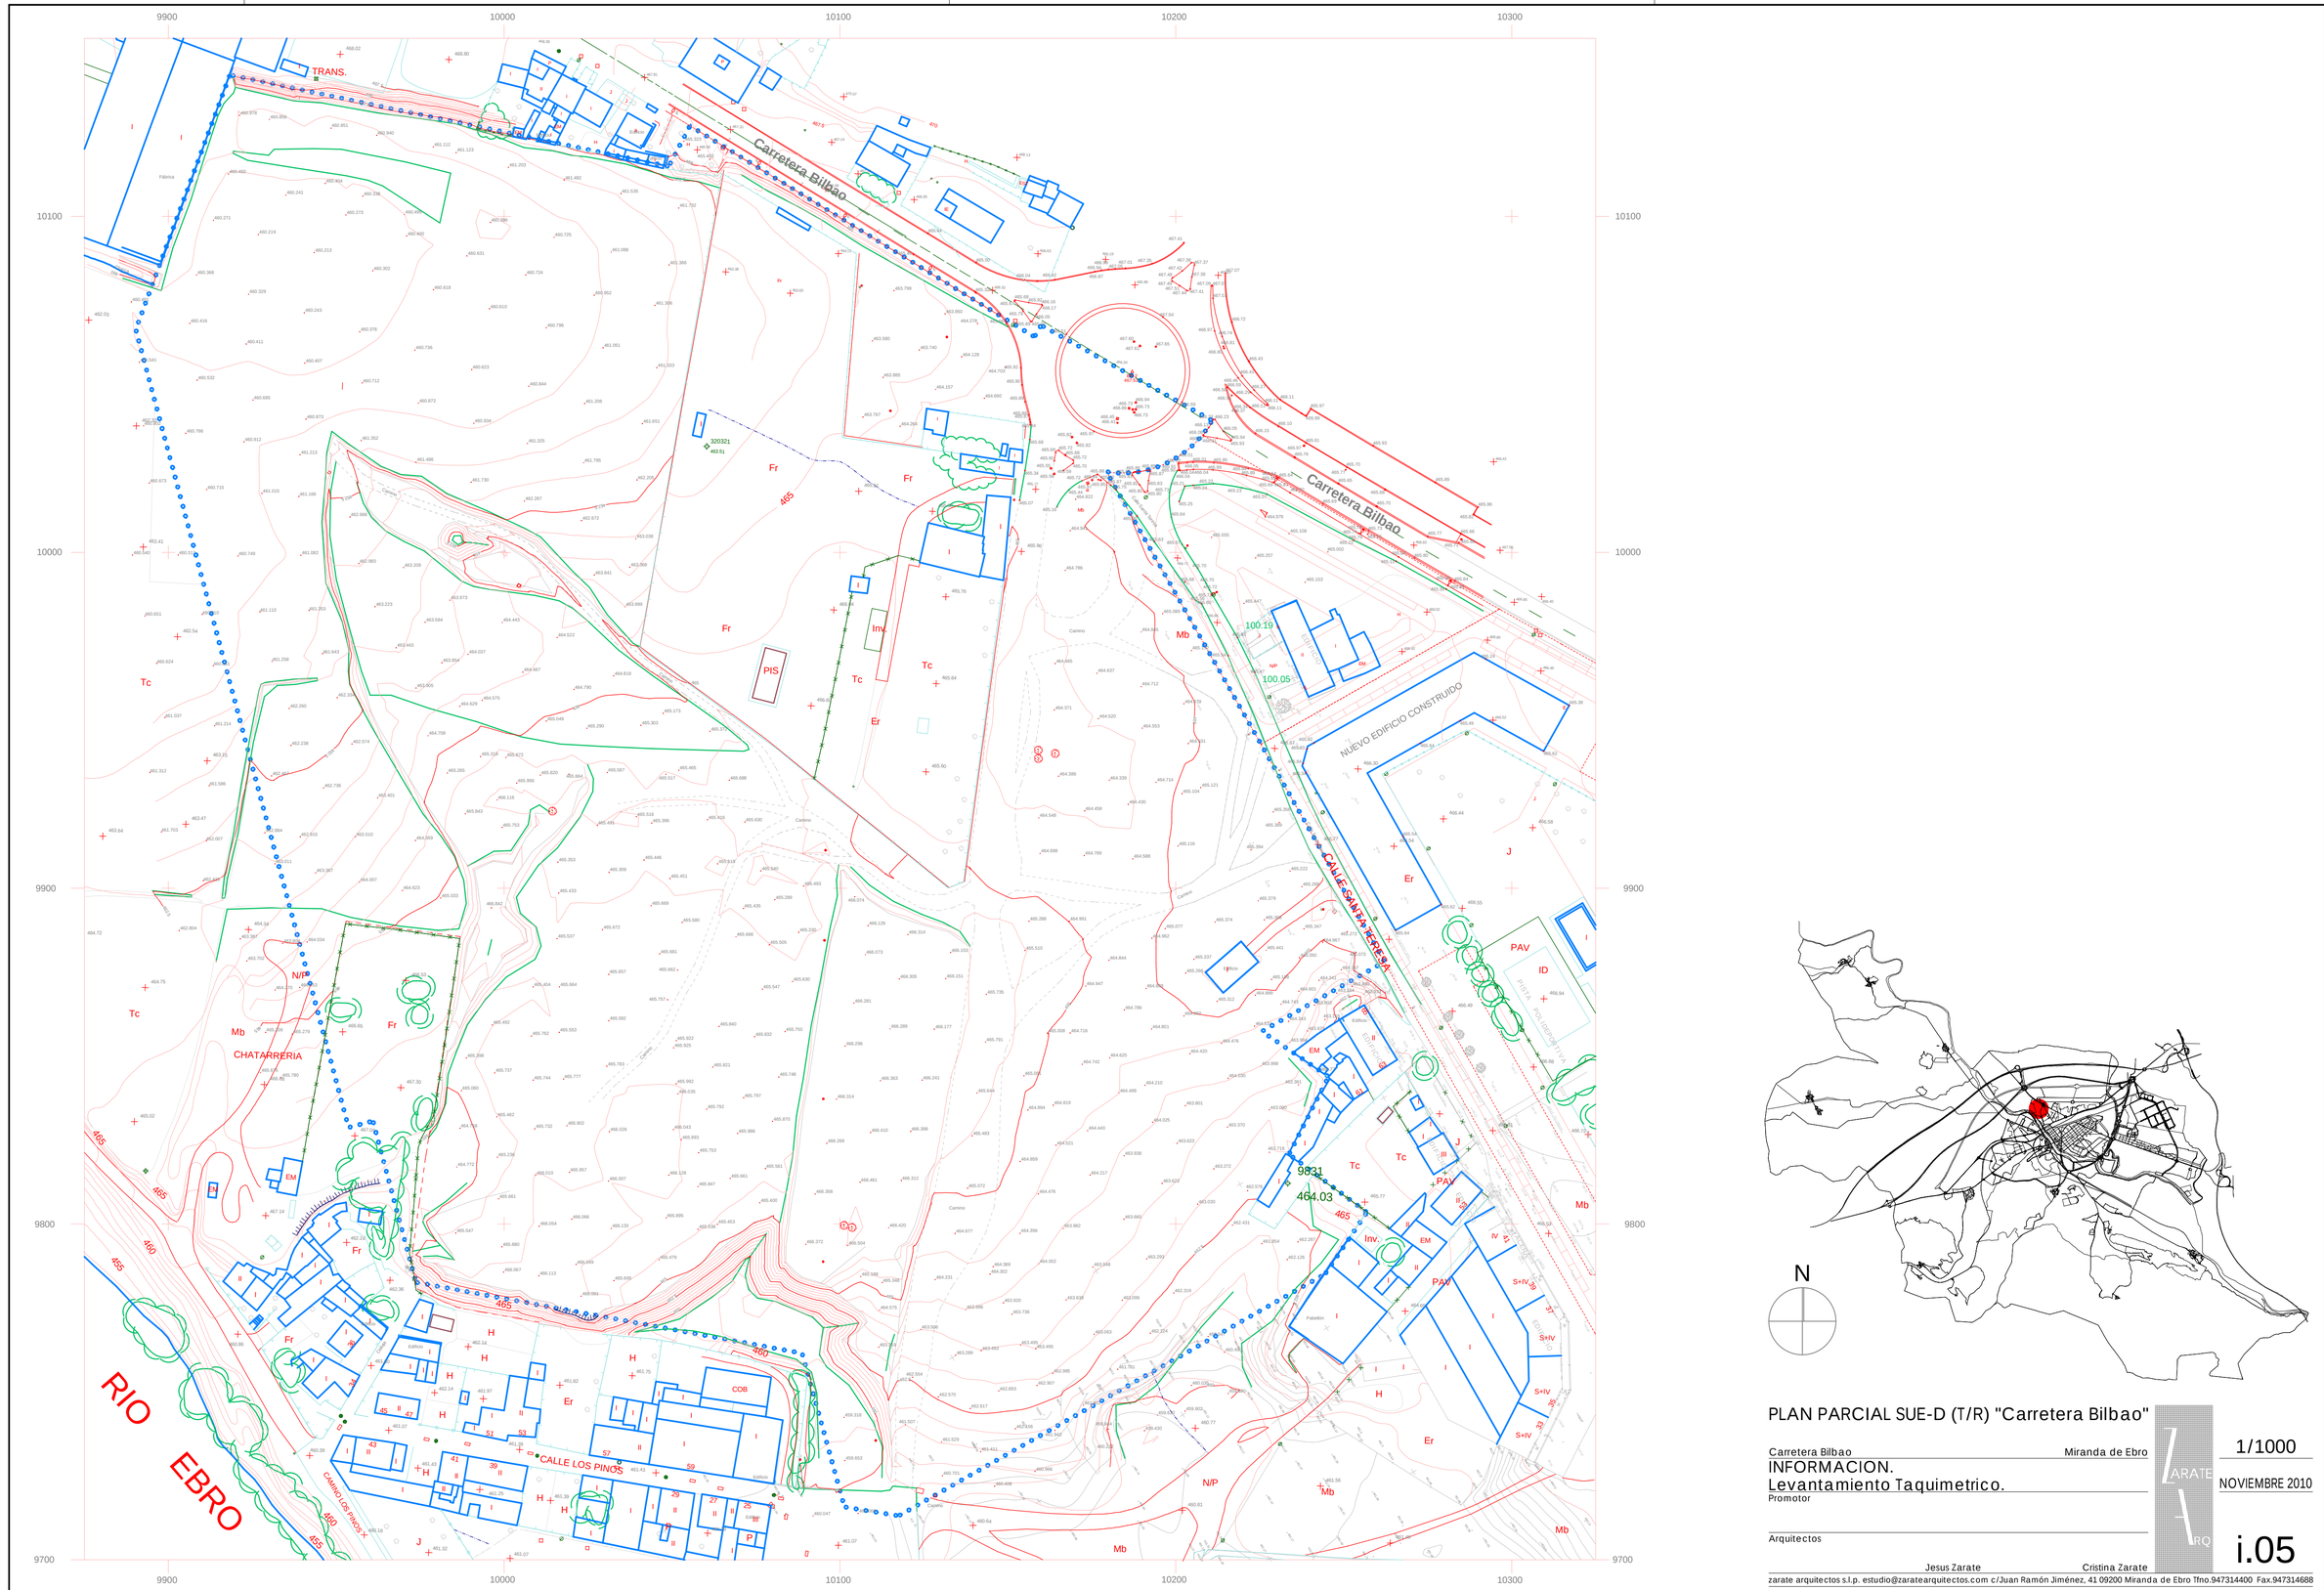

PLAN PARCIAL SUE-D (T/R) "Carretera Bilbao"

Carretera Bilbao — Miranda de Ebro

INFORMACION.
Levantamiento Taquimetrico.

Promotor

Arquitectos

Jesus Zarate — Cristina Zarate

1/1000

NOVIEMBRE 2010

i.05

zarate arquitectos s.l.p. estudio@zaratearquitectos.com c/Juan Ramón Jiménez, 41 09200 Miranda de Ebro Tfno.947314400 Fax.947314688