




SECCION VIAL Calle Santa Teresa

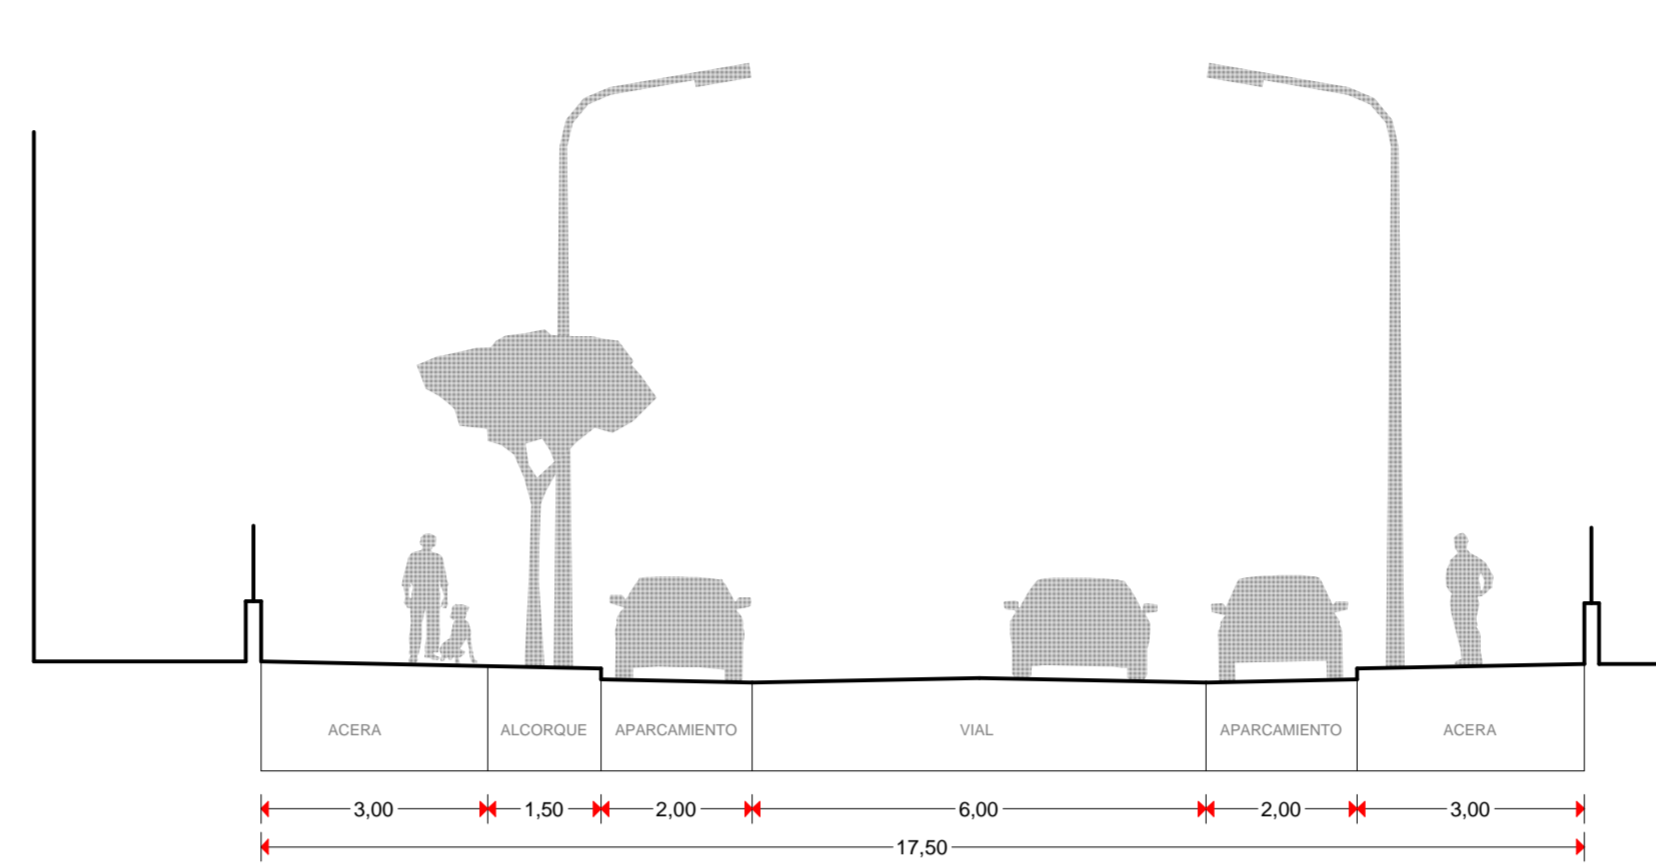

SECCION VIAL Calle El Cedro A-A'

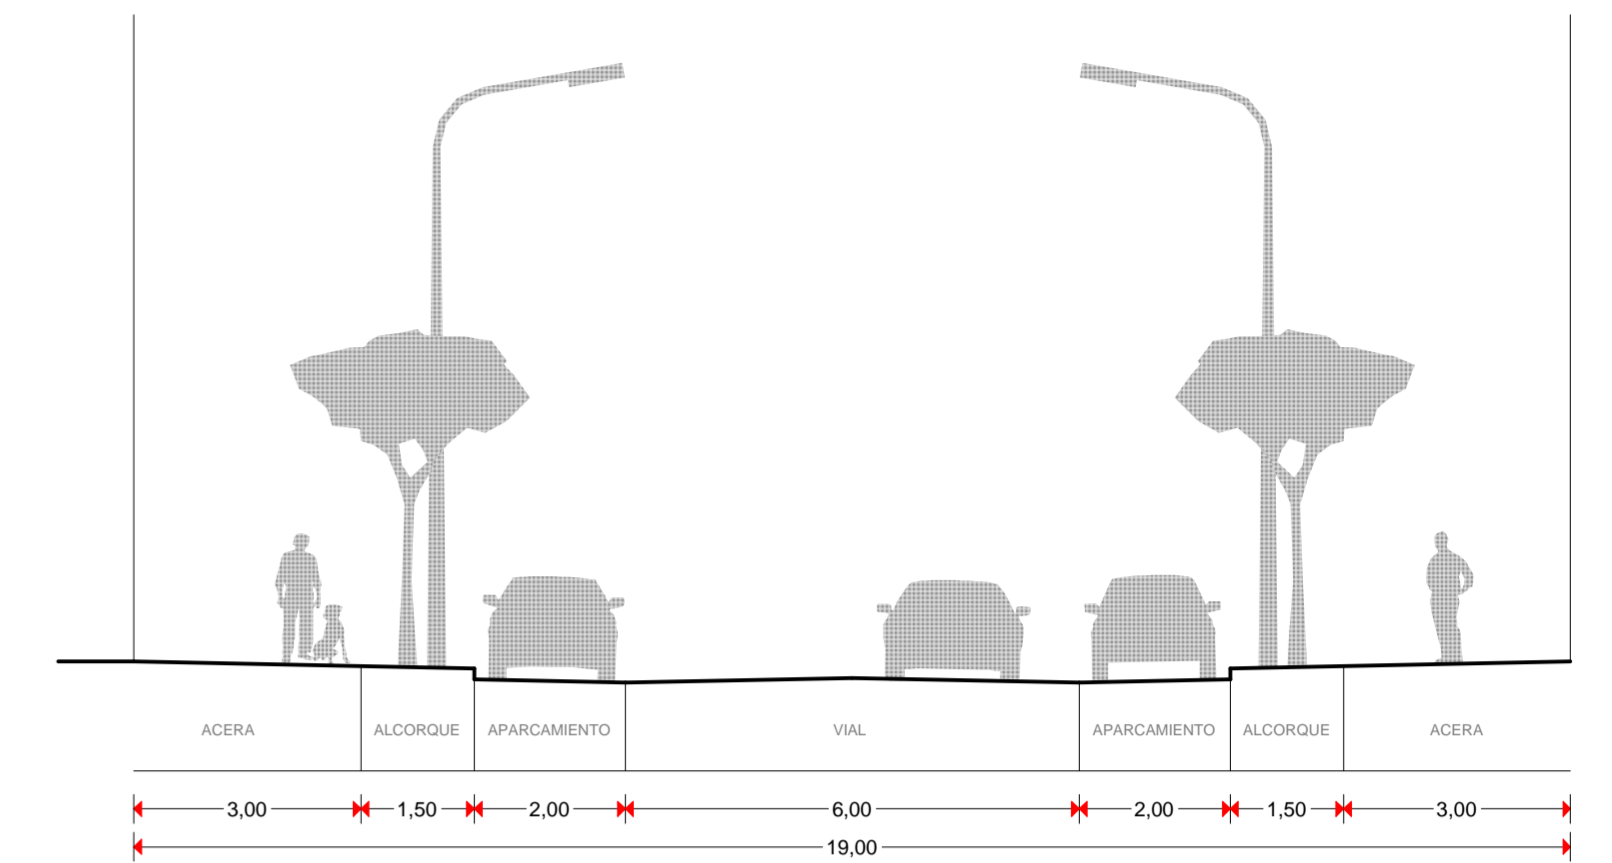


SECCION Calle El Cedro B-B'

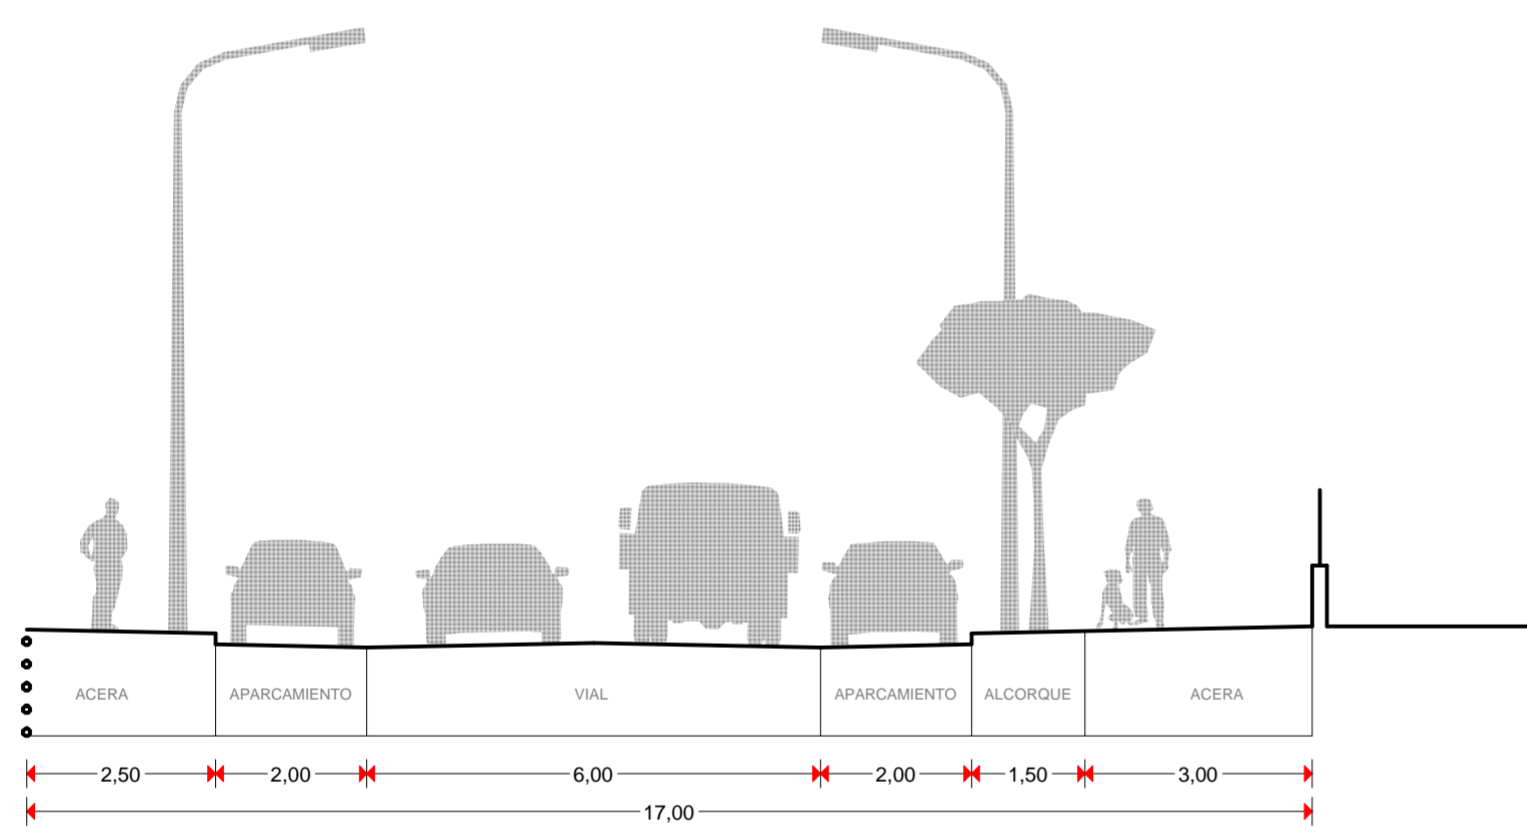


SECCION VIAL Calle El Fresno




SECCION VIAL Calle El Roble

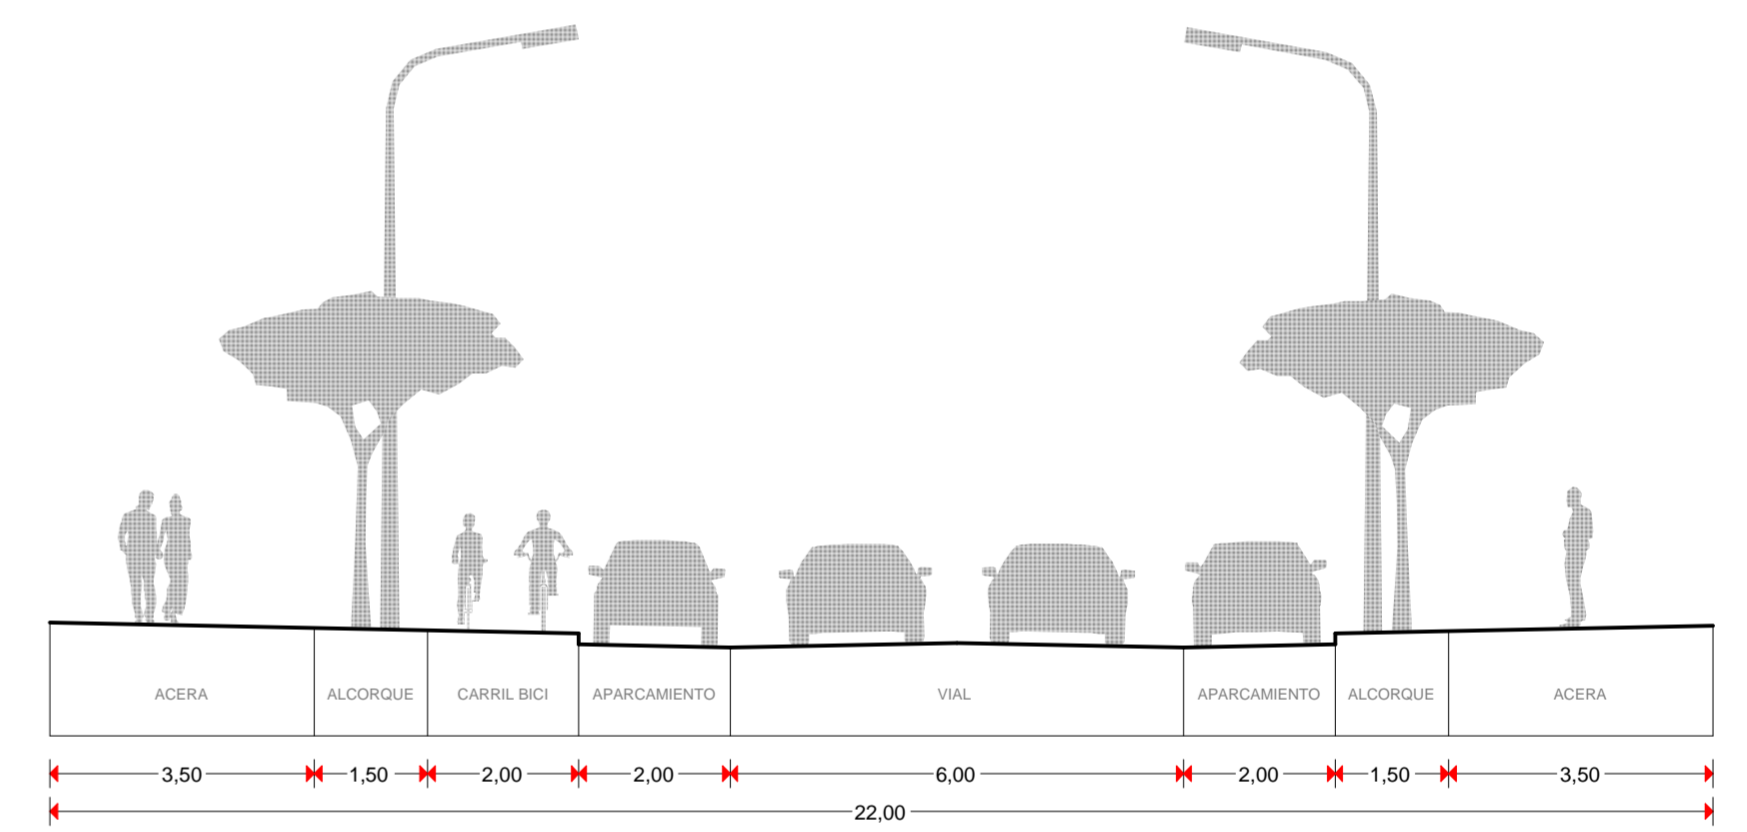

SECCION VIAL Calle Las Adoberas

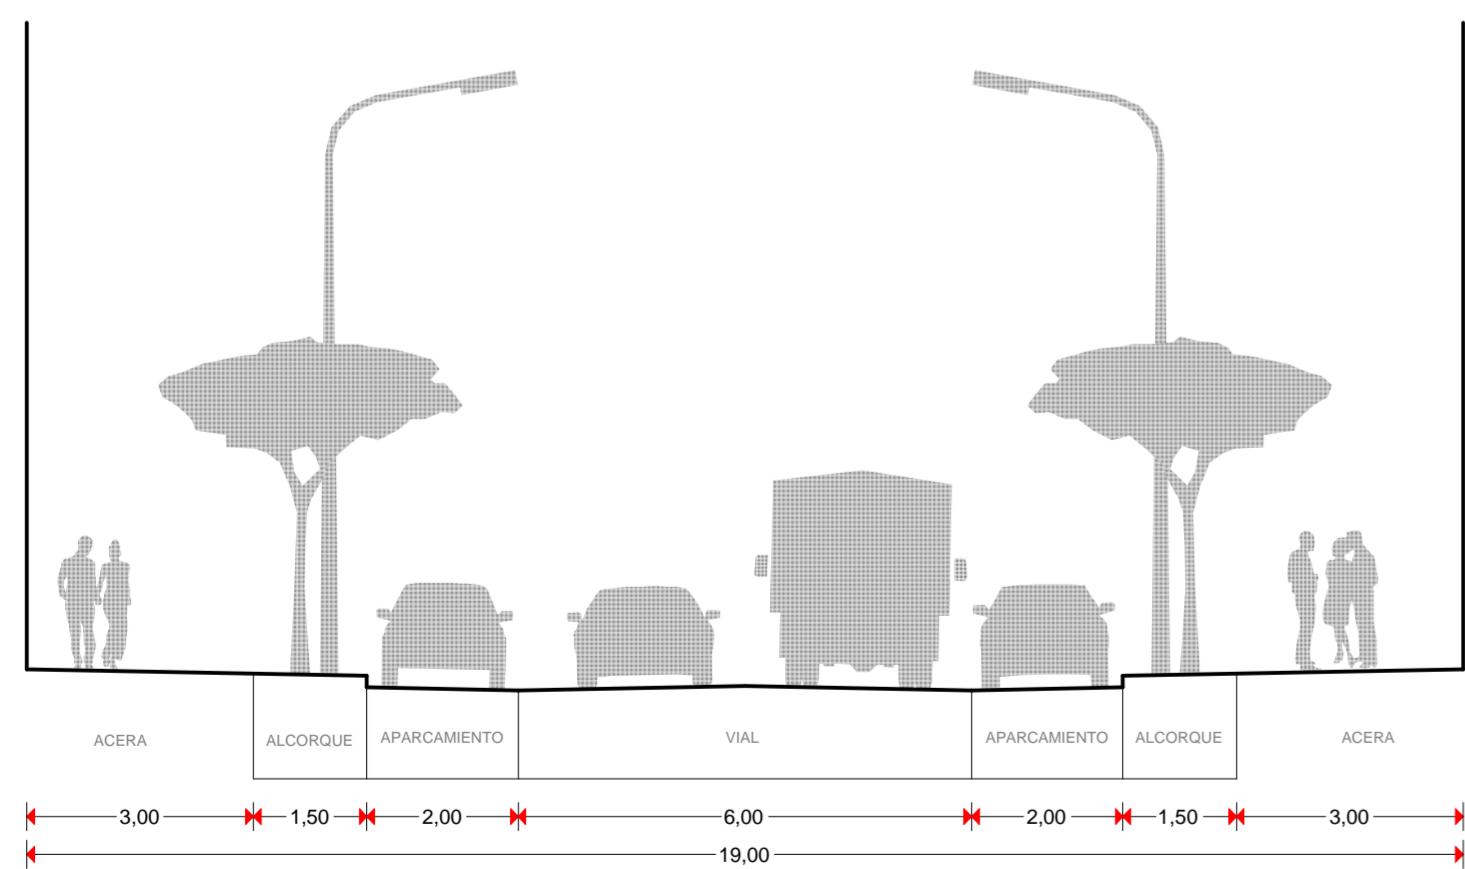

SECCION VIAL Calle La Sabina

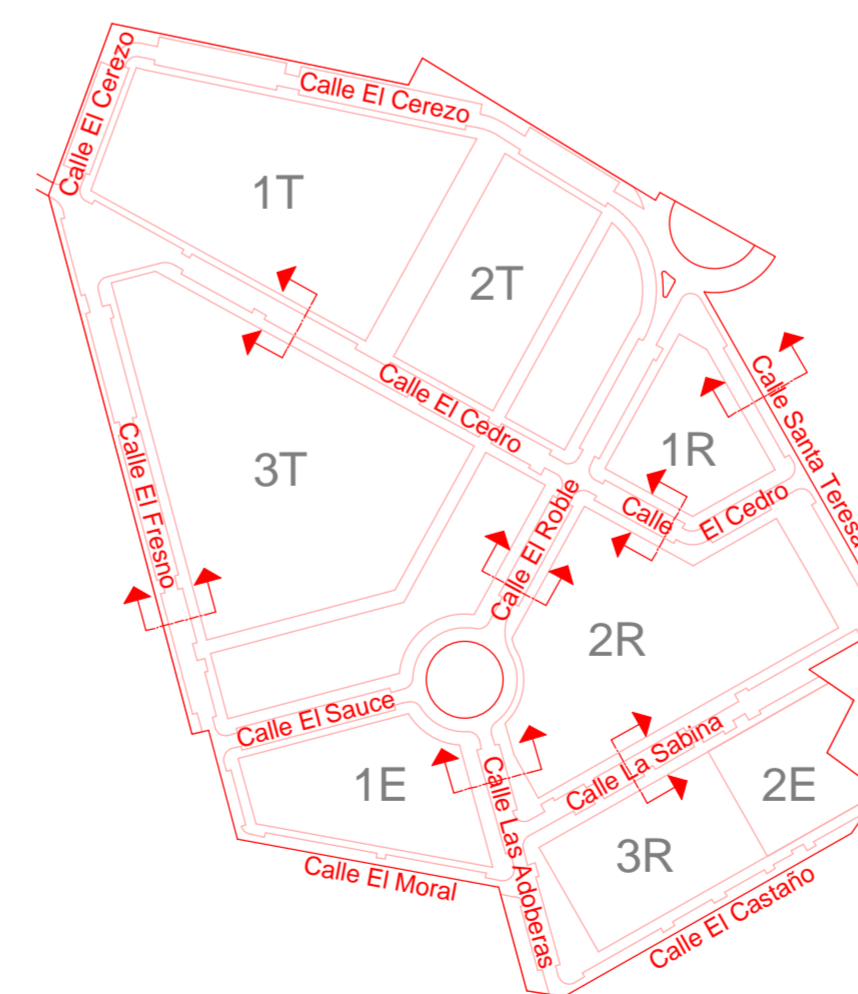

PLAN PARCIAL SUE-D (T/R) "Carretera Bilbao"

Carretera Bilbao  
 ORDENACION.  
 Red Viaria: Secciones.  
 Promotor

Arquitectos  
 Jesus Zarate  
 Cristina Zarate  
 zarate arquitectos s.l.p. estudio@zaratearquitectos.com c/Juan Ramón Jiménez, 41 09200 Miranda de Ebro Tfno. 947314400 Fax. 947314688



1/100

Noviembre 2010

o.05