



CLASIFICACIÓN DEL SUELO	
SU	SUELO URBANO
SUE	SUELO URBANIZABLE
SR	SUELO RÚSTICO
SG-EL	ESPACIOS LIBRES PÚBLICOS
SG-EQ	EQUIPAMIENTO
SG-S	SERVICIOS URBANOS
SG-V	VÍAS PÚBLICAS A CRETENER
SG-VIP	VÍAS PRIVADAS
EX	EXISTENTE
PL	PLANEAMIENTO DE DETALLE
ED	ESTUDIO DE DETALLE
PP	PLAN PARCIAL EN SUELO URBANIZABLE
PE	PLAN ESPECIAL EN SUELO URBANO
PERI	PLAN ESPECIAL DE REFORMA INTERIOR
APD	ÁREAS DE PLANEAMIENTO EN DESARROLLO
ÁMBITOS DE GESTIÓN	
UA	ACTIVACIONES SALIDAS
S	SECTORES EN SUELO URBANO NO CONSOLIDADO
UA	UNIDADES DE ACTUACIÓN
UED	UNIDADES DE EJECUCIÓN EN DESARROLLO
ORDENANZAS DE USO DEL SUELO	
1 (CH)	CONTINENTE HISTÓRICO
2 (RET)	RESIDENCIAL ENSANCHE TRADICIONAL
3 (REA)	RESIDENCIAL ENSANCHE MODERNO
4 (RE)	RESIDENCIAL EXTENSIVA
5 (RBE)	RESIDENCIAL BLOQUE EVENTO
6 (RUC)	RESIDENCIAL UNIFAMILIAR EN CASCO
7 (RUE)	RESIDENCIAL UNIFAMILIAR EXTENSIVA
8 (I)	INDUSTRIAL
9 (T)	TURÍSTICO
10 (EQ)	EQUIPAMENTOS
11 (EL)	ESPACIOS LIBRES / ZONAS VERDES
12 (SGF)	SISTEMA GENERAL FERROVIARIO
- Suelo Urbanizable Delimitado	
APD	ÁREAS DE PLANEAMIENTO EN DESARROLLO
SUE-DIR-SUR	SECTOR MIRANDA SUR
IV	ALINEACIÓN OFICIAL Y MÁX. DE ALTURAS
ALINEACIÓN DE EDIFICACIÓN	
LÍNEA DE RETRANQUEO OBLIGATORIO	
SISTEMAS LOCALES	
EQ	ESPACIOS LIBRES PÚBLICOS
EQ-A	EQUIPAMENTOS
EQ-B	ESCALAS
EQ-C	REJILLONADO
EQ-D	PROFUNDIDAD
EQ-E	SOCIOCULTURAL
EQ-F	COMERCIAL
EQ-G	ADMINISTRACIÓN, SERVICIOS PÚBLICOS E INSTITUCIONES
EQ-H	SERVICIOS URBANOS
EQ-I	VÍAS
EQ-J	ÁREAS DE APARCAMIENTO
ZL	ZONA LIBRE PRIVADA
A-17	ELEMENTO CATALOGADO
USOS DECLARADOS FUERA DE ORDENACIÓN	

**ADAPTACIÓN DEL PLAN GENERAL DE ORDENACIÓN URBANA**  
**TEXTO REFUNDIDO**  
**2005**

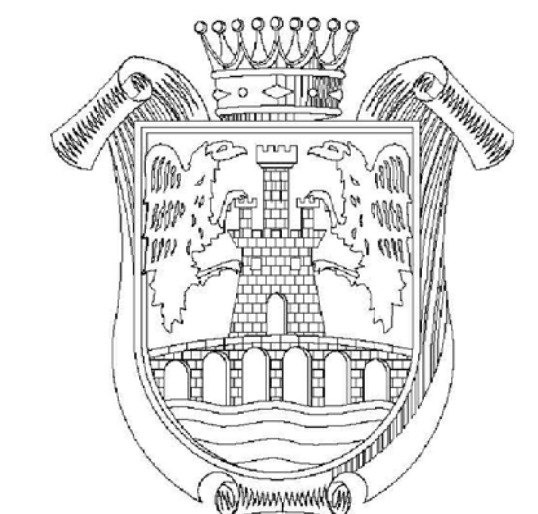

**MIRANDA DE EBRO**

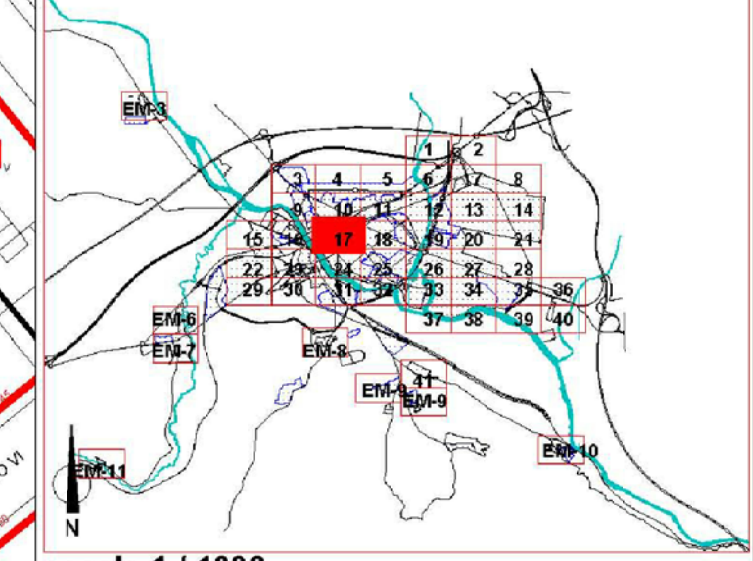

escala 1/1000  
 PLANO:  
**ORDENACIÓN Y GESTIÓN DEL NÚCLEO URBANO 17**  
 REDACTOR: