



CLASIFICACIÓN DEL SUELO	
SU	SUELO URBANO
SUE	SUELO URBANIZABLE
ND	NO DETERMINADO
SR	SUELO RÚSTICO
SISTEMAS GENERALES	
SG-EL	ESPACIOS LIBRES PÚBLICOS
SG-EQ	EQUIPAMIENTO
SG-S	SERVICIOS URBANOS
SG-V	VÍAS PÚBLICAS A CUBRIR
SG-VP	VÍAS PRIVADAS
SISTEMAS DE OBTENCIÓN	
EX	EXISTENTE
AD	ADQUIRIDO A TÍTULO DE SUELO URBANIZABLE
CO	CONVENIO
OP	OPORTUNIDAD
PLANTEAMIENTO DE DESARROLLO	
ED	ESTUDIO DE DETALLE
PP	PLAN PARCIAL EN SUELO URBANIZABLE
PE	PLAN ESPECIAL
PERI	PLAN ESPECIAL DE REFORMA INTERIOR
APD	ÁREAS DE PLANEAMIENTO EN DESARROLLO
ÁMBITOS DE GESTIÓN	
AA	ACTUACIONES AJUSTADAS
S	SECTORES EN SUELO URBANO NO CONSOLIDADO
UA	UNIDADES DE ACTUACIÓN
UED	UNIDADES DE EJECUCIÓN EN DESARROLLO
ORDENANZAS DE USO DEL SUELO	
Suelo Urbano: Nº () y Nº ()	
1 (CH)	CONJUNTO HISTÓRICO
2 (RET)	RESIDENCIAL ENGRANDE TRADICIONAL
3 (REA)	RESIDENCIAL ENGRANDE MODERNO
4 (RE)	RESIDENCIAL EXTENSIVA
5 (RBE)	RESIDENCIAL BLOQUE EXENTO
6 (RUC)	RESIDENCIAL UNIFAMILIAR EN CASCO
7 (RUE)	RESIDENCIAL UNIFAMILIAR EXTENSIVA
8 (I)	INDUSTRIAL
9 (T)	TERRAZO
10 (EQ)	EQUIPAMENTOS
11 (EL)	ESPACIOS LIBRES Y ZONAS VERDES
12 (SGF)	SISTEMA GENERAL FERROVIARIO
Suelo Urbanizable Delimitado	
APD	ÁREAS DE PLANEAMIENTO EN DESARROLLO
SUE-DIST	SECTOR URBANIZABLE
ALINEACIÓN OFICIAL Y N° MÁX. DE ALTURAS	
LINEA DE RETRANQUEO OBLIGATORIO	
SISTEMAS LOCALES	
EL	ESPACIOS LIBRES PÚBLICOS
EQ	EQUIPAMENTOS
S	SERVICIOS URBANOS
V	VÍAS PÚBLICAS A CUBRIR
VP	VÍAS PRIVADAS
Z	ZONA LIBRE PRIVADA
A-17	ELEMENTO CATALOGADO
USOS DECLARADOS FUERA DE ORDENACIÓN	

ADAPTACIÓN DEL PLAN GENERAL DE ORDENACIÓN URBANA
 TEXTO REFUNDIDO
 2005

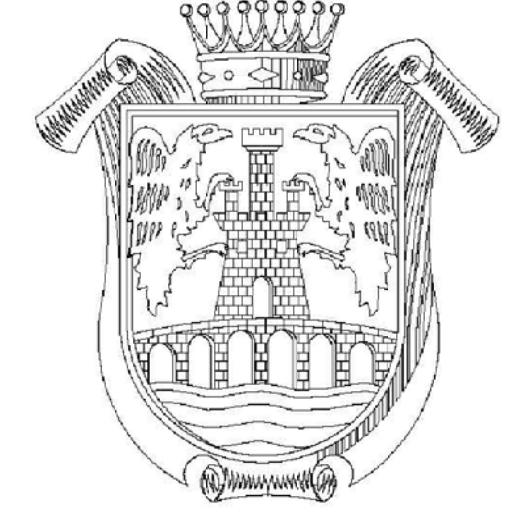

MIRANDA DE EBRO

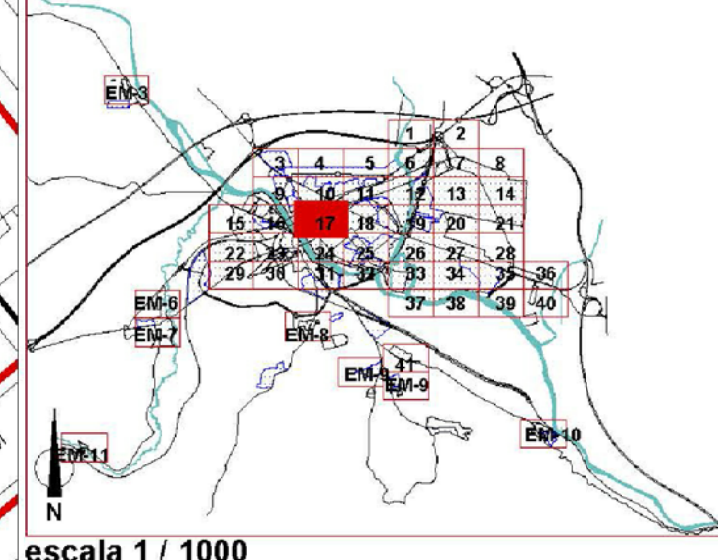

escala 1 / 1000
 PLANO:
ORDENACIÓN Y GESTIÓN DEL NÚCLEO URBANO 17
 REDACTOR:
 urb AM EPYPSA
 ARQUITECTOS E INGENIEROS DE PROYECTOS Y PLANIFICACIÓN S.A.