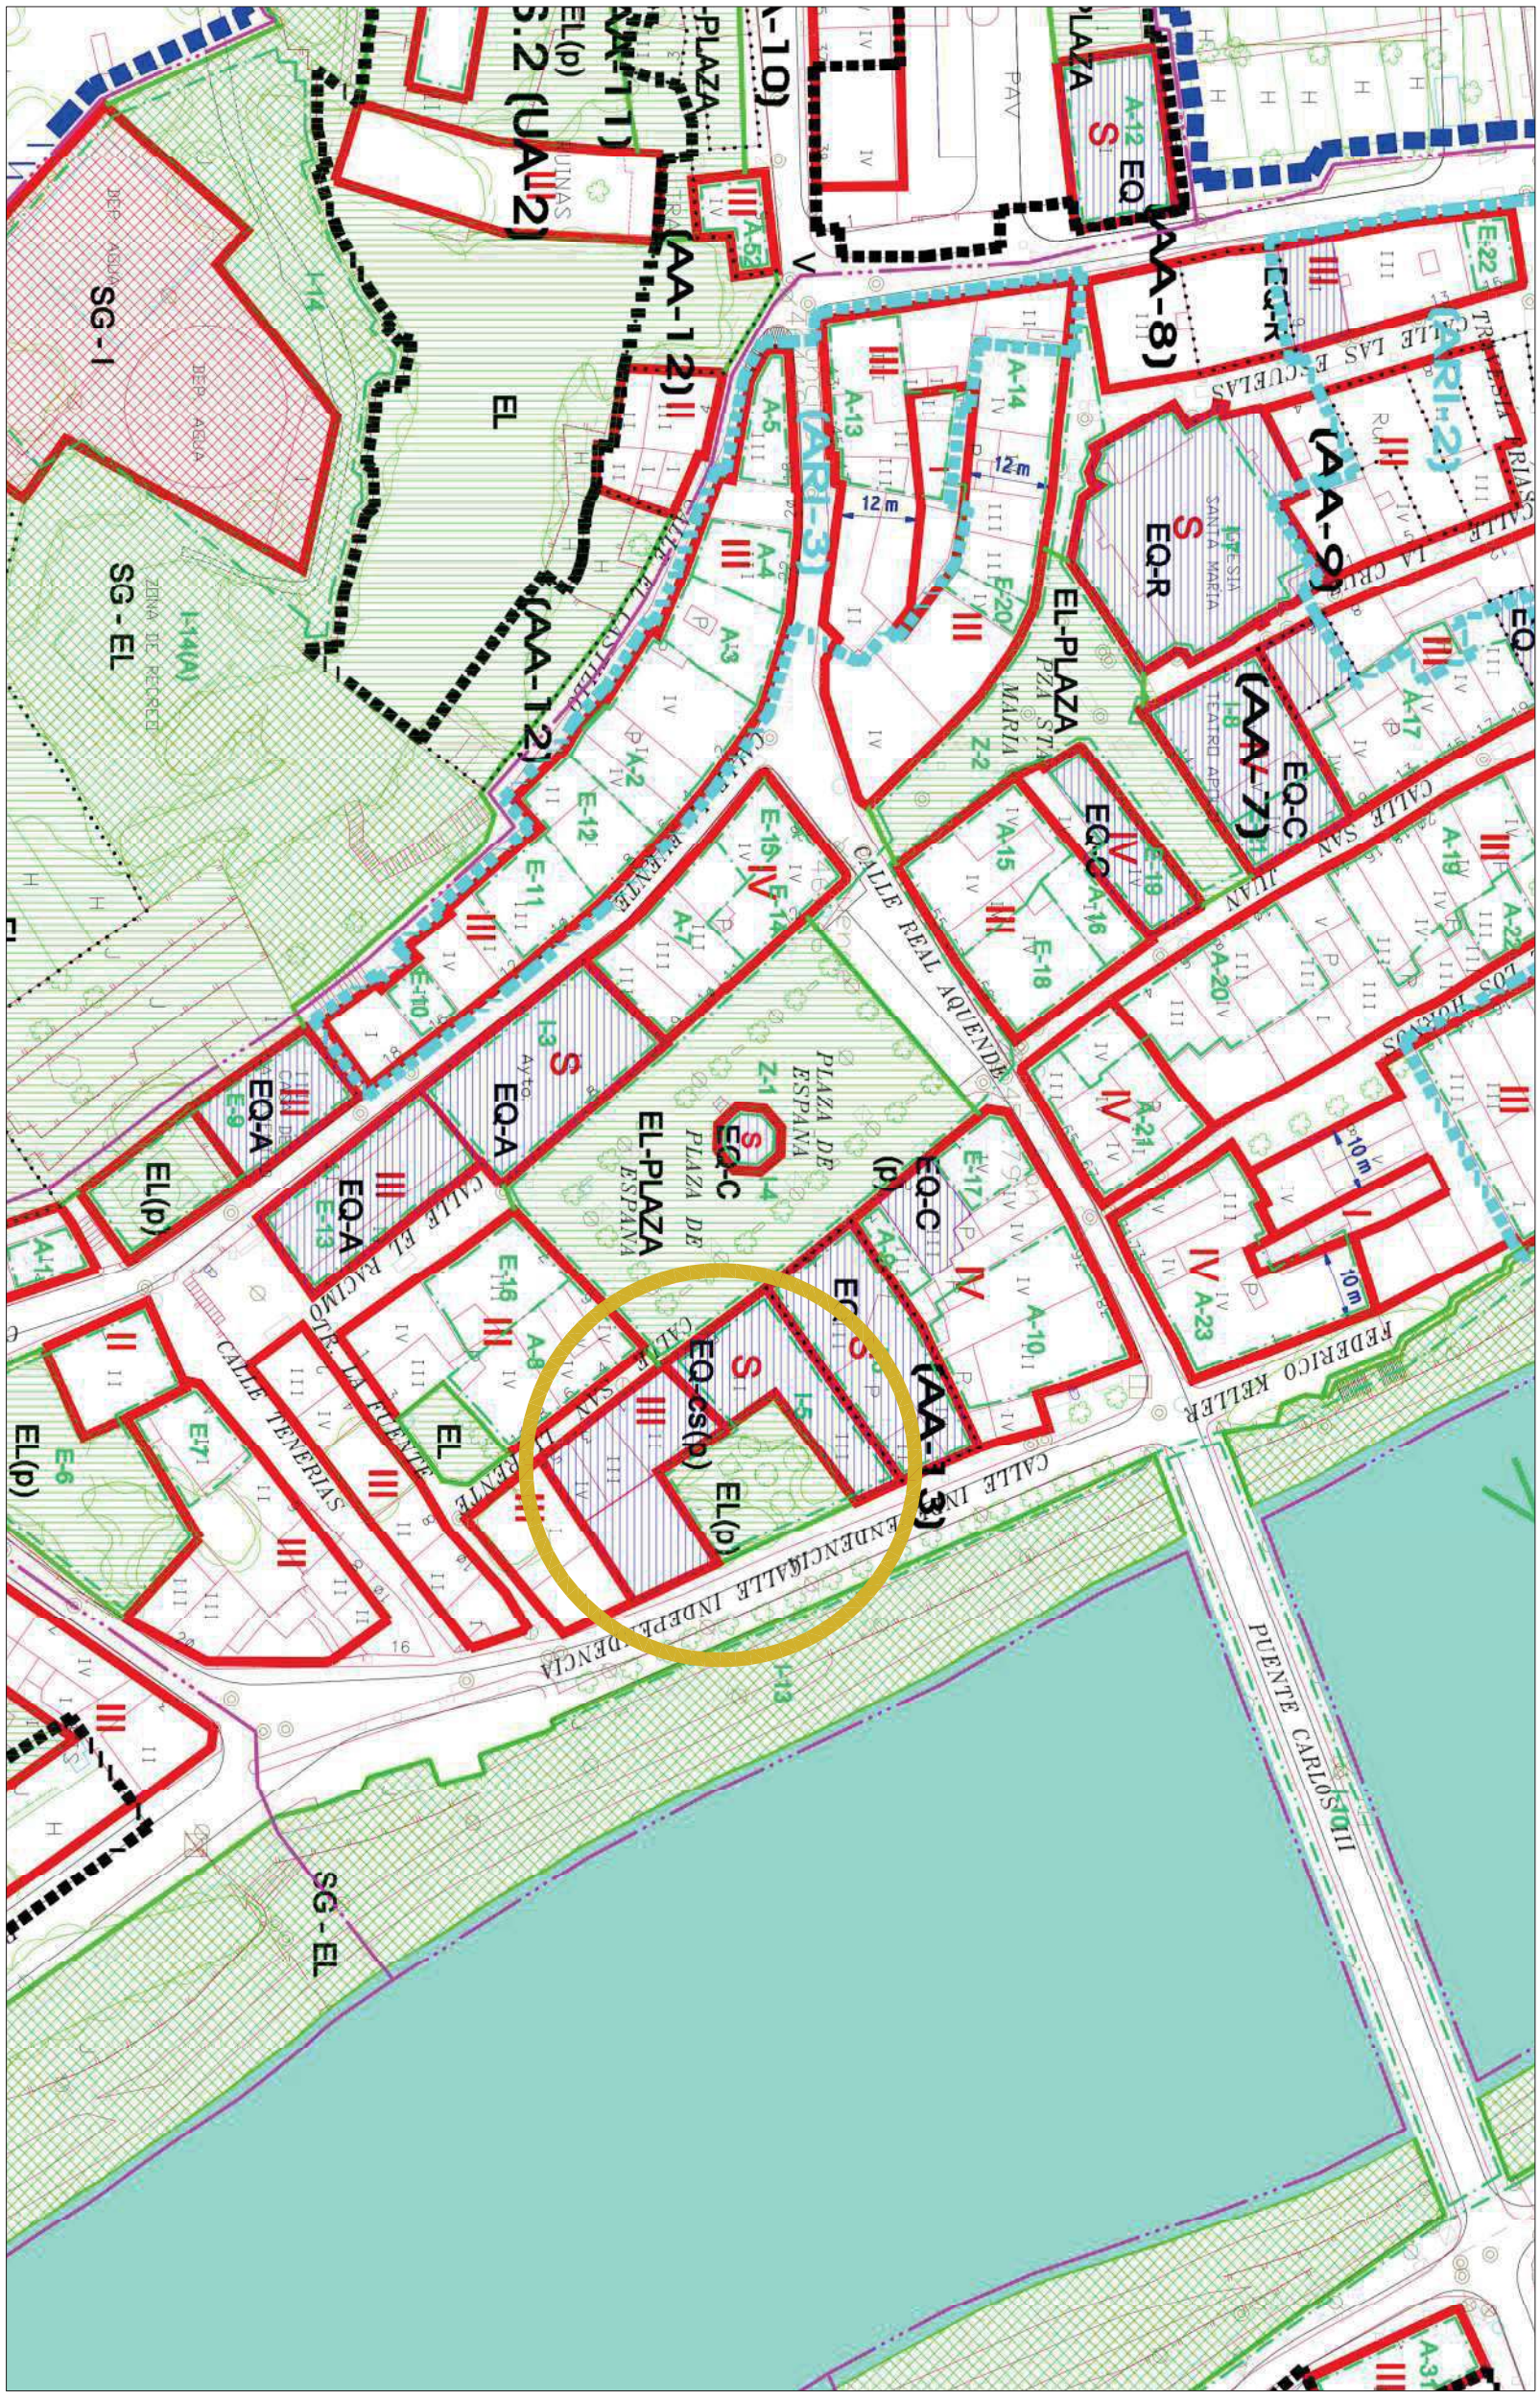

Modificación Puntual del PERI Conjunto Histórico de Miranda de Ebro en la Casa de Las Cadenas

PLANO : **PLANEAMIENTO MODIFICADO. 01. ORDENACIÓN Y GESTIÓN**

E: 1/1000

P.1

DICIEMBRE 2022

A U. ARQUITECTOS
C/ Martínez del Campo 20 - 3º Burgos
estudio@auarquitectos.es - www.auarquitectos.es

REDACTOR :

FÉLIX ESCRIBANO MARTÍNEZ

PROMOTOR:

CAJADEBURGOS FUNDACIÓN