





- CANALIZACIÓN PRINCIPAL CON 6 TUBOS Ø110MM Y 2 TUBOS DE Ø110MM PARA RETECAL
- — — — — CANALIZACIÓN PRINCIPAL CON 4 TUBOS Ø110MM Y 2 TUBOS DE Ø110MM PARA RETECAL
- — — — — CANALIZACIÓN PRINCIPAL CON 2 TUBOS Ø110MM Y 2 TUBOS DE Ø110MM PARA RETECAL

ADAPTACIÓN DEL PLAN GENERAL DE ORDENACIÓN URBANA
TEXTO REFUNDIDO
2005

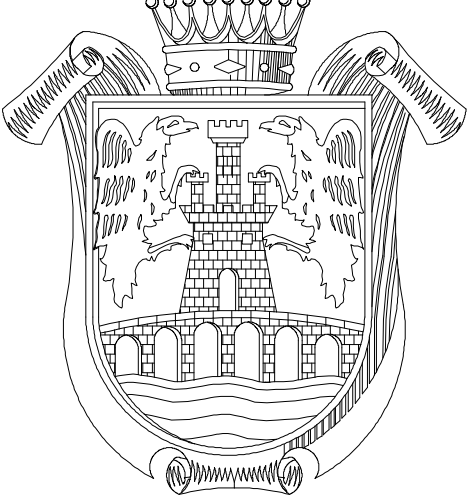

MIRANDA DE EBRO

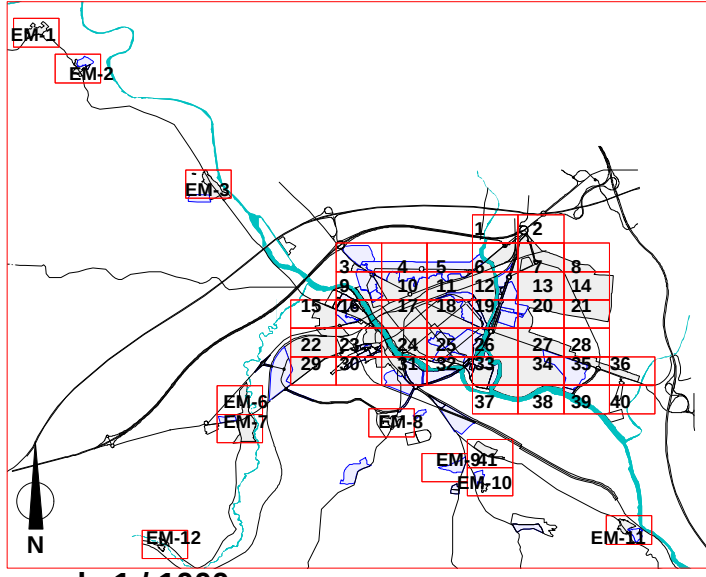

escala 1 / 1000
PLANO:
INFRAESTRUCTURAS SUE-D (R-9):
TELECOMUNICACIONES