
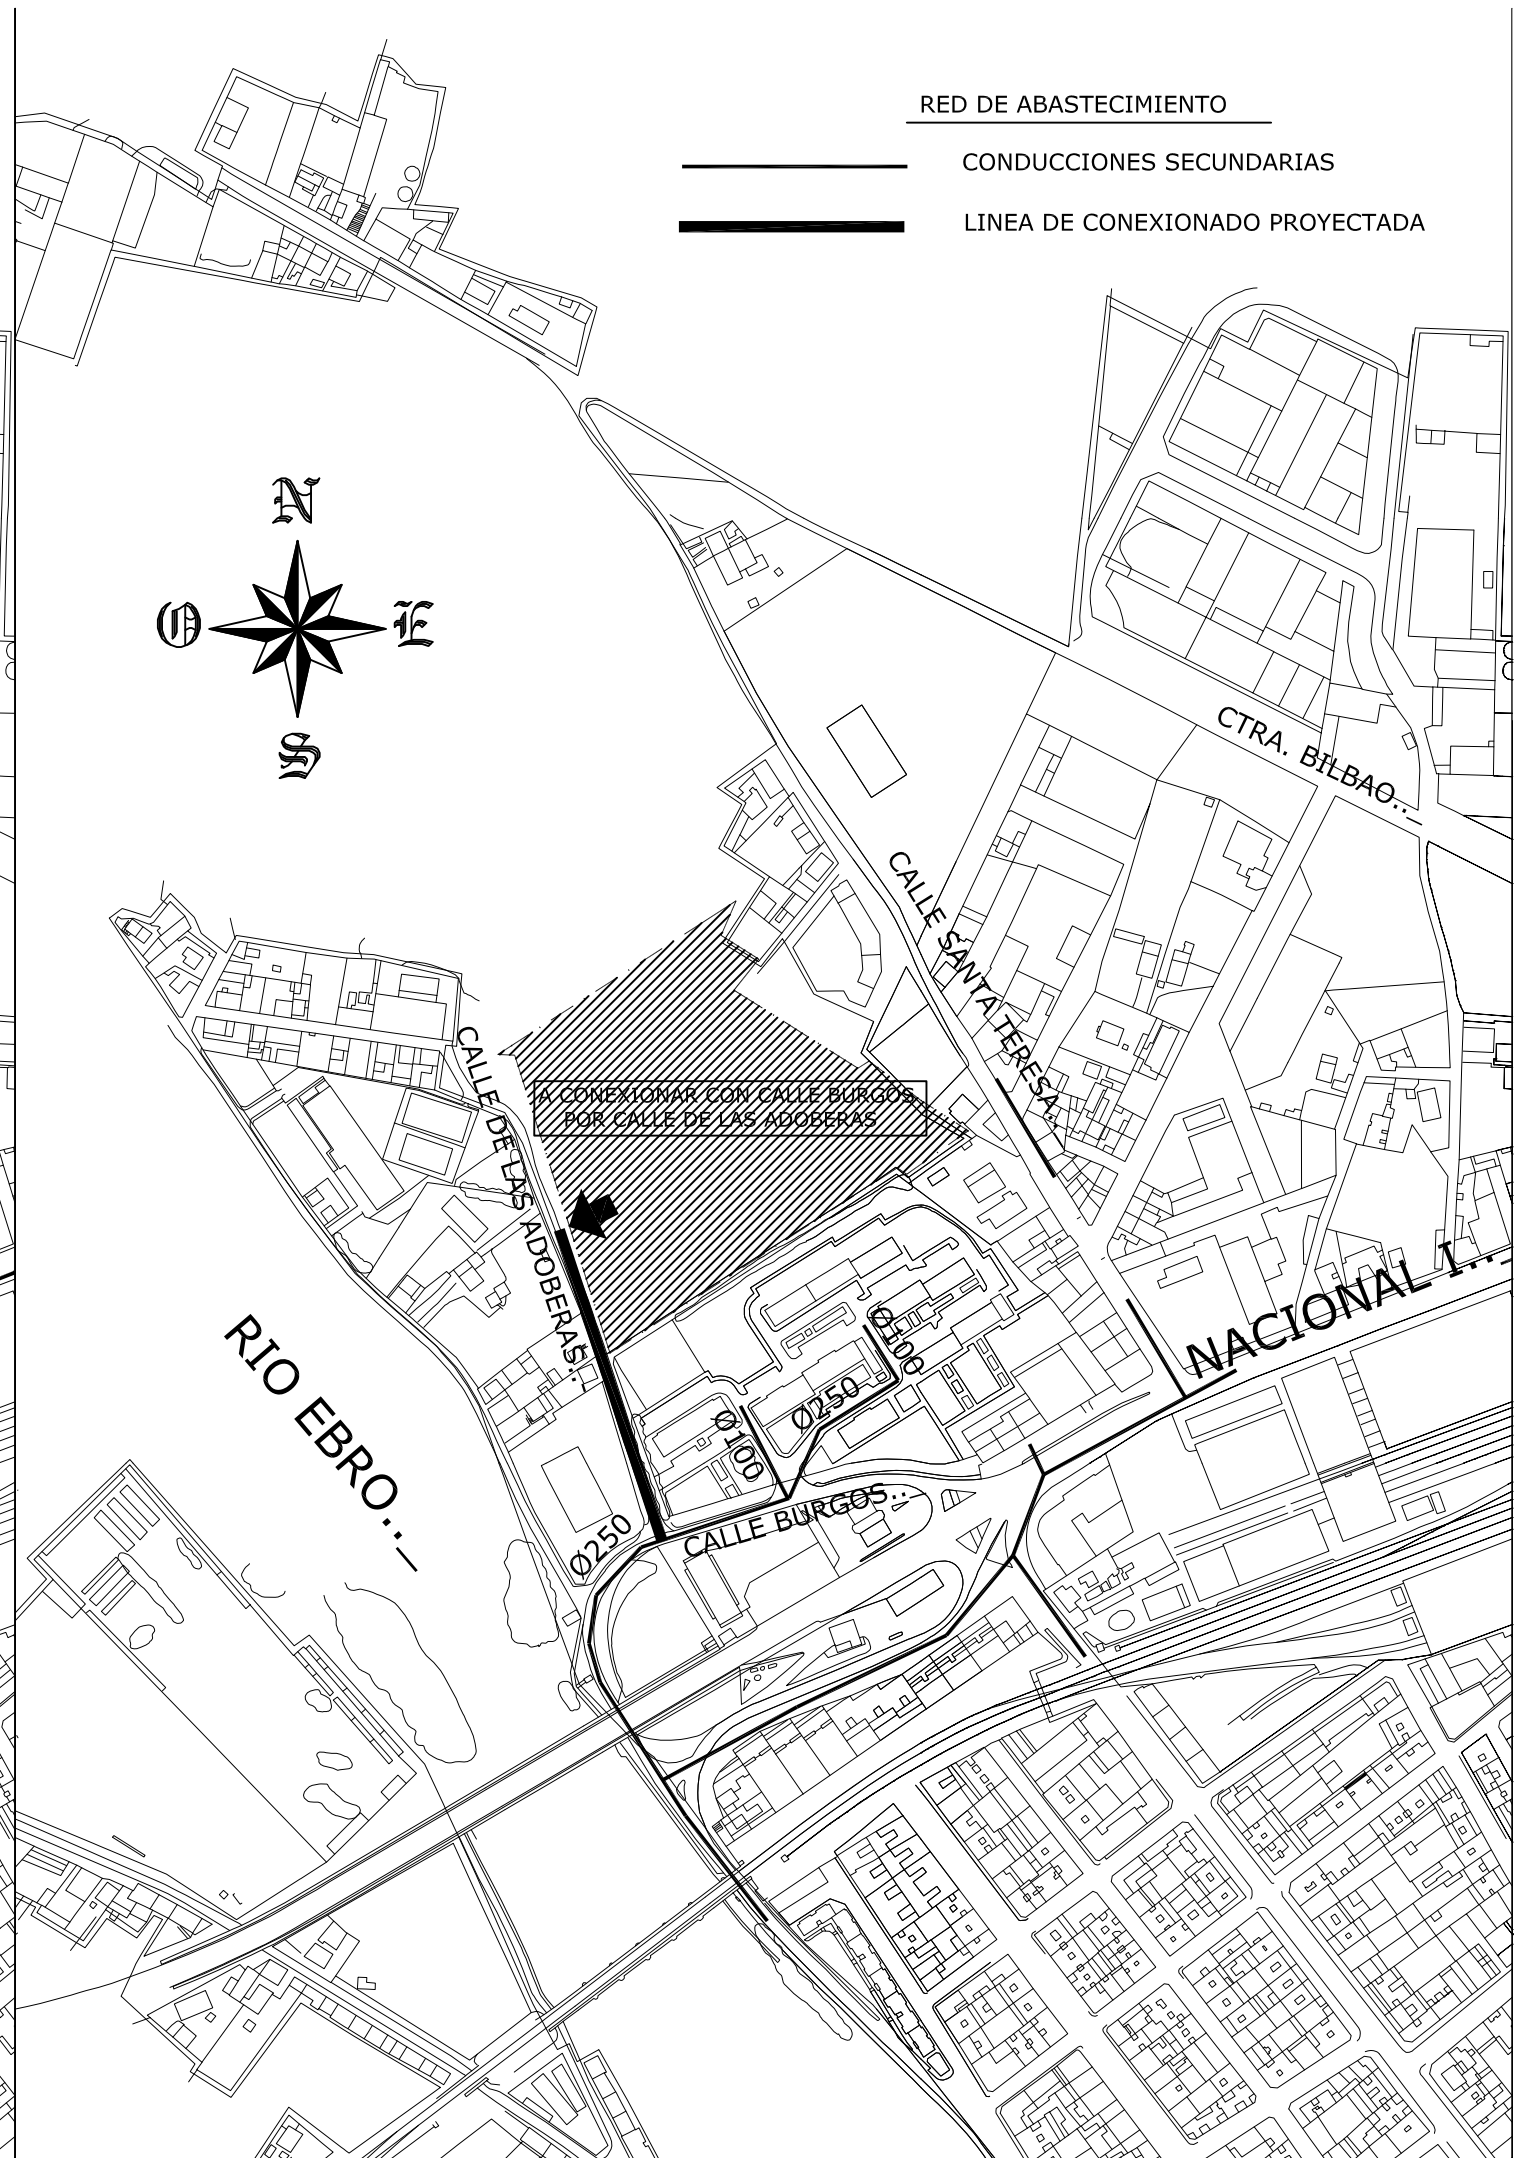
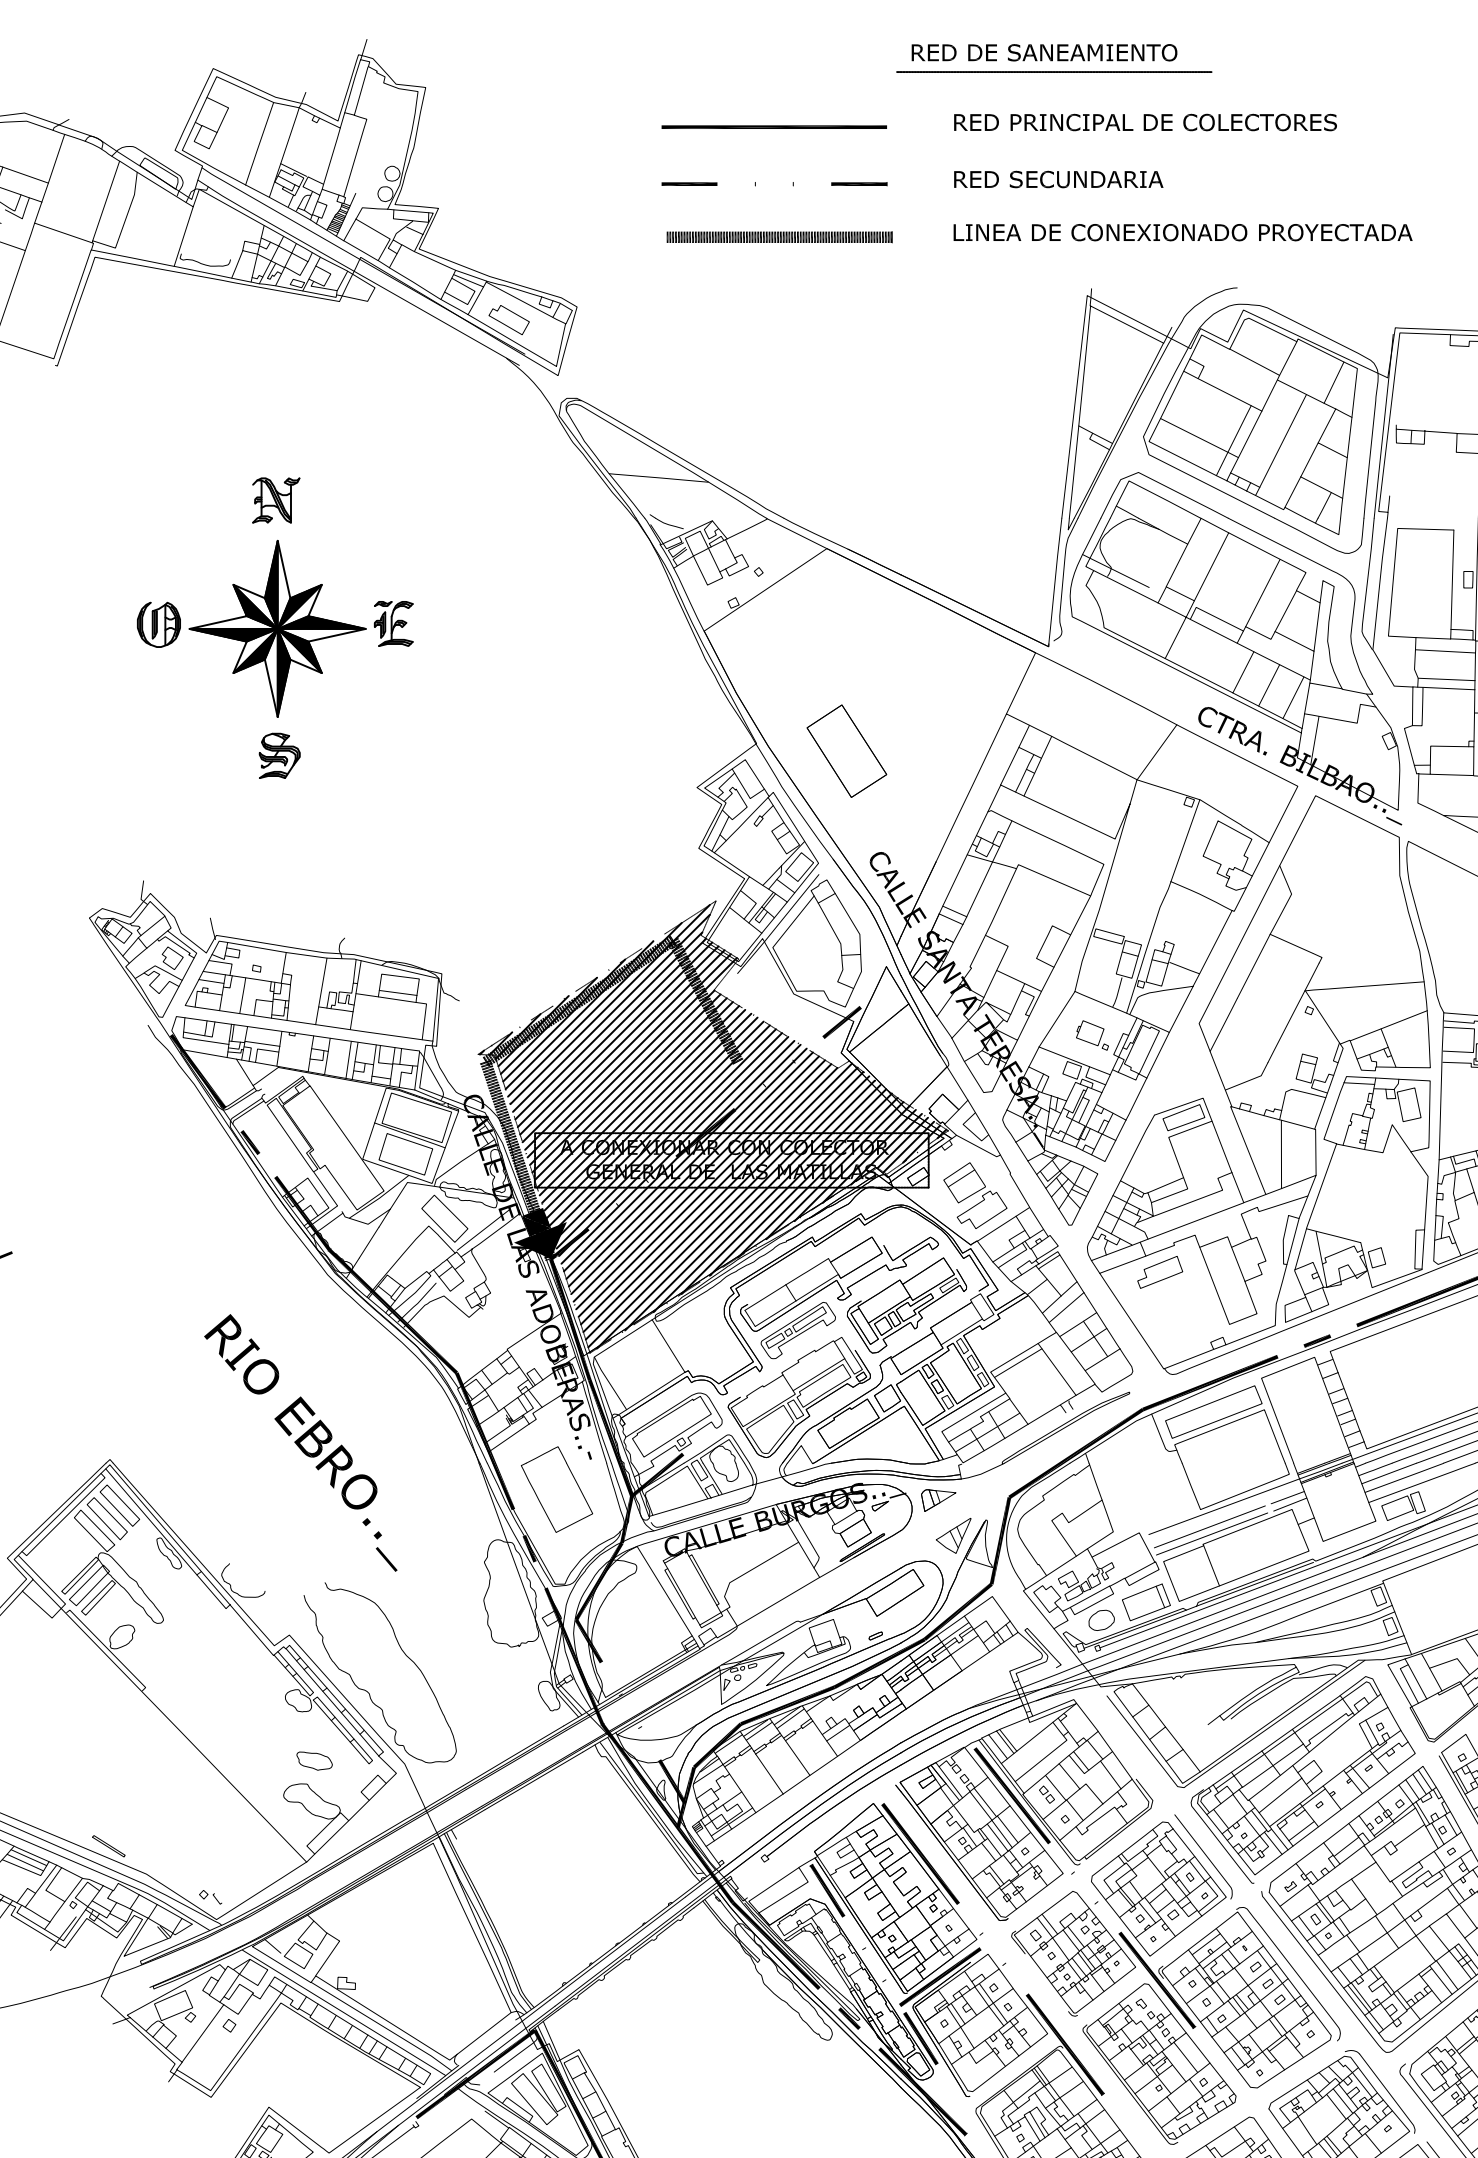


- CANALIZACION DE ENERGIA ELECTRICA**
- CENTRO DE TRANSFORMACION 30KV.
 - ⊙ CENTRO DE TRANSFORMACION SANTA TERESA
 - LINEA AEREA 30KV.
 - LINEA AEREA 13.20KV.
 - LINEA SUBTERRANEA 13.20KV.
 - ▬ LINEA DE CONEXIONADO PROYECTADA



- RED DE SANEAMIENTO**
- RED PRINCIPAL DE COLECTORES
 - RED SECUNDARIA
 - ▬ LINEA DE CONEXIONADO PROYECTADA

- RED DE ABASTECIMIENTO**
- CONDUCCIONES SECUNDARIAS
 - ▬ LINEA DE CONEXIONADO PROYECTADA

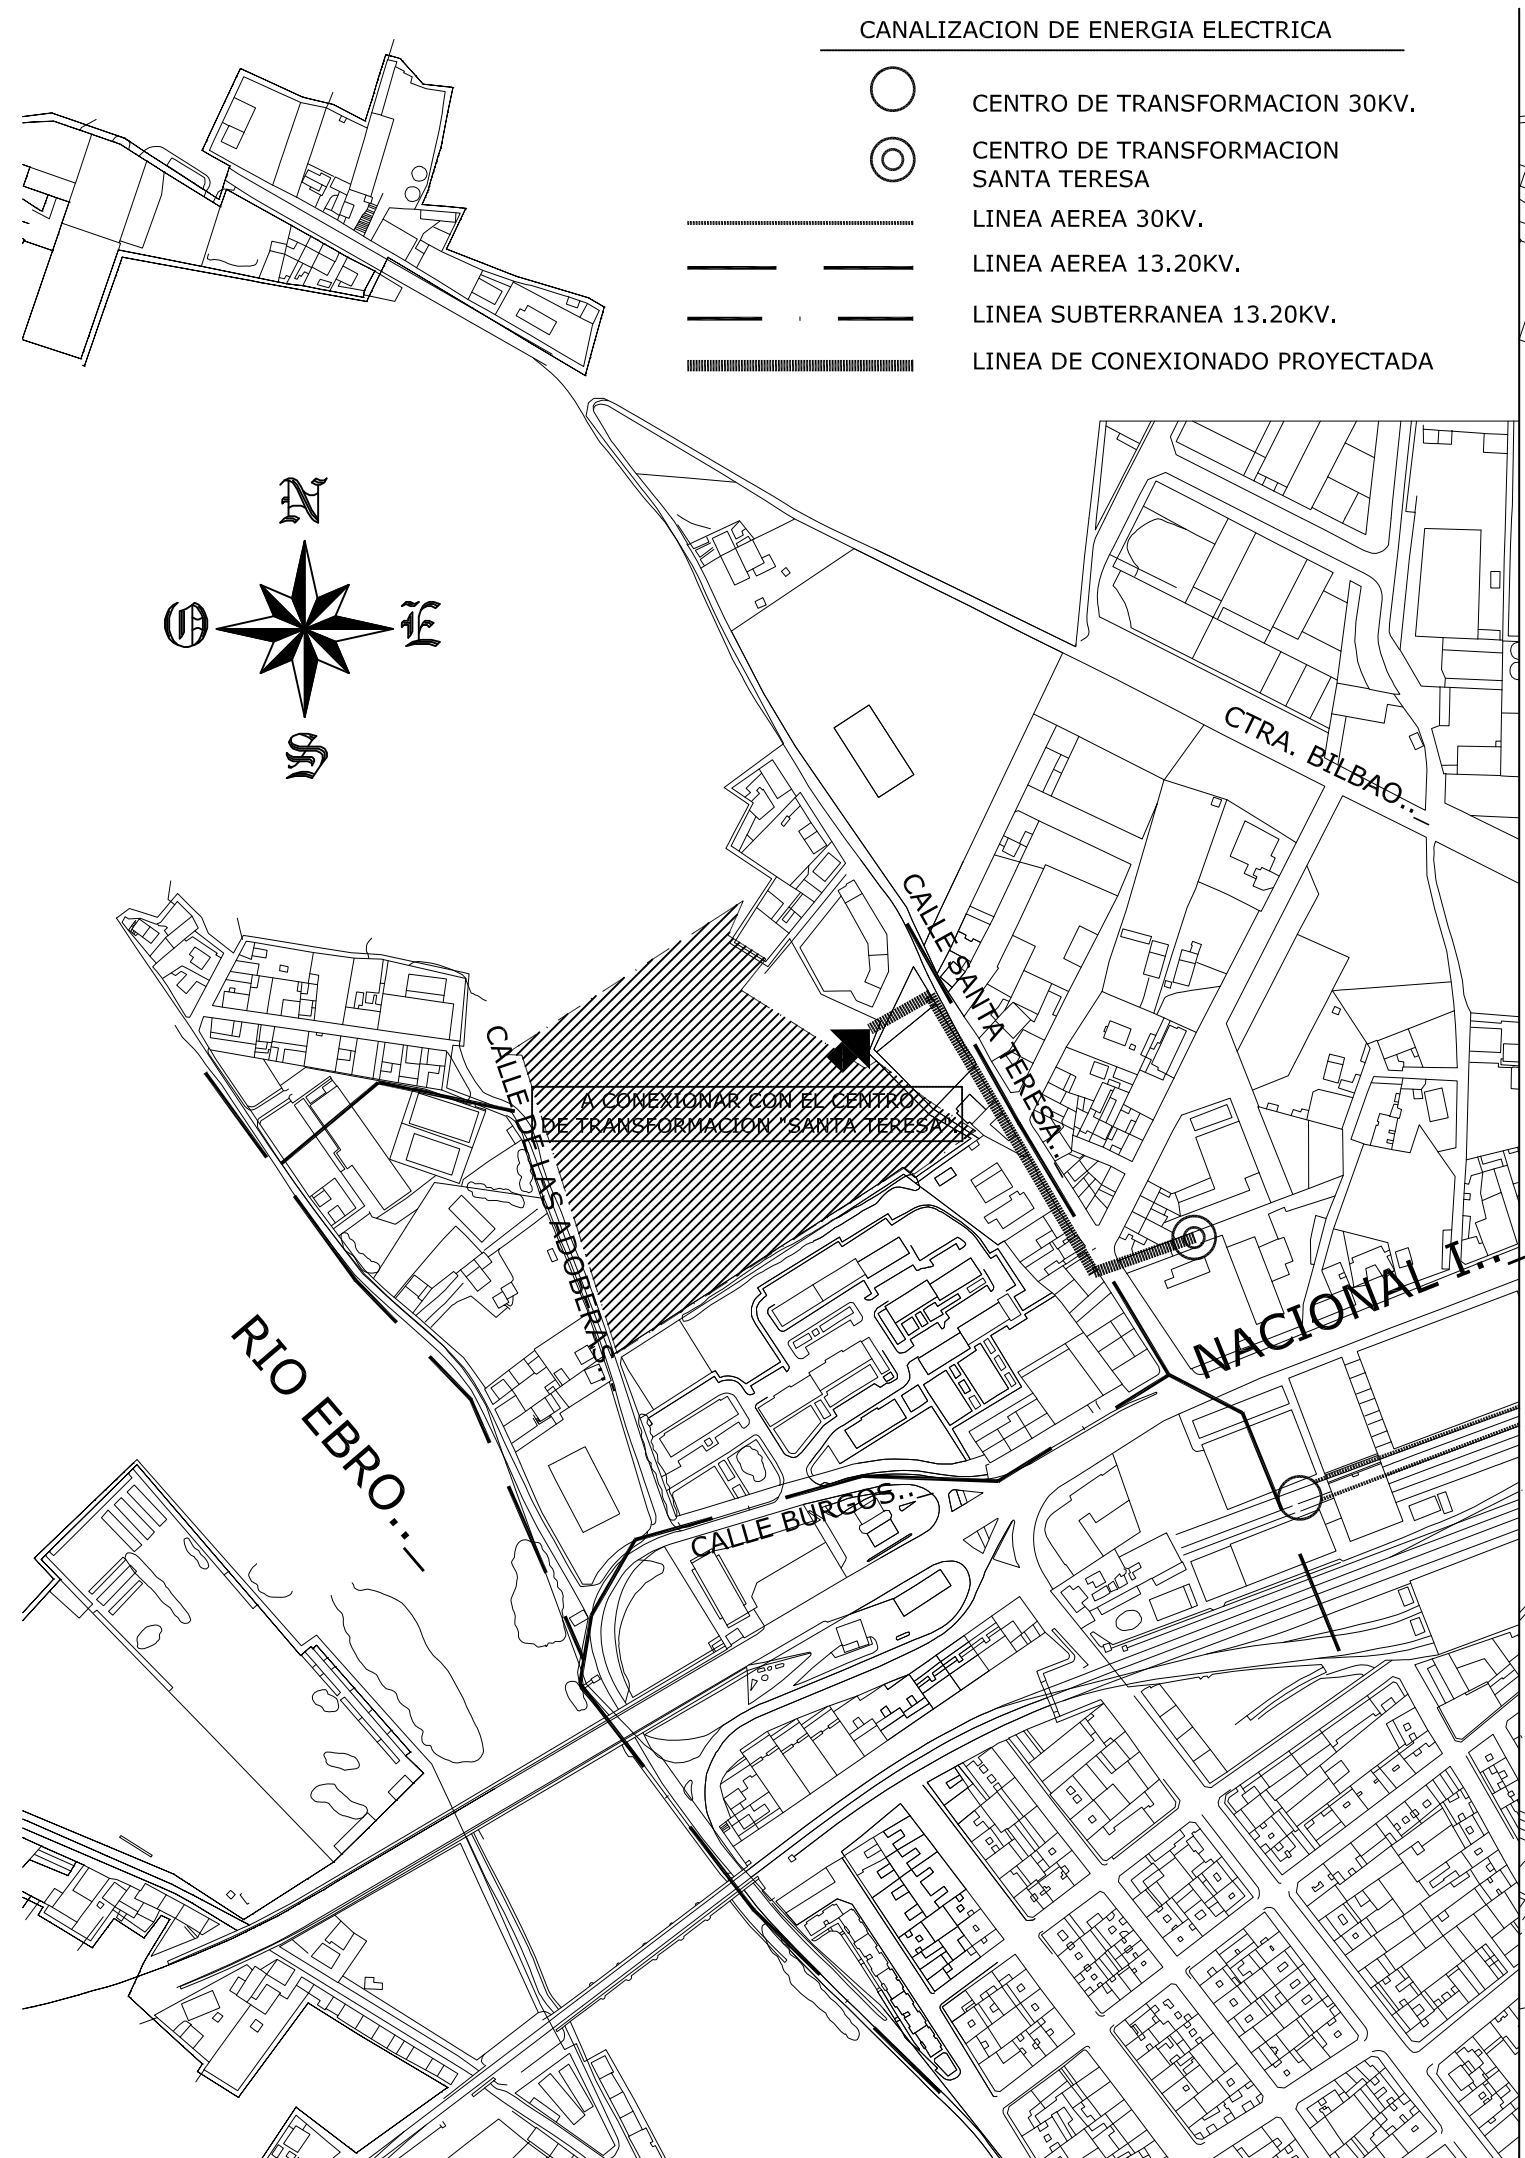

- RED DE GAS NATURAL**
- - - RED BASICA Ø200 mm.
 - - - RED DE DISTRIBUCION Ø90 mm.
 - ▬ LINEA DE CONEXIONADO PROYECTADA

- RED DE TELEFONIA**
- - - RED BASICA DE TELEFONIA

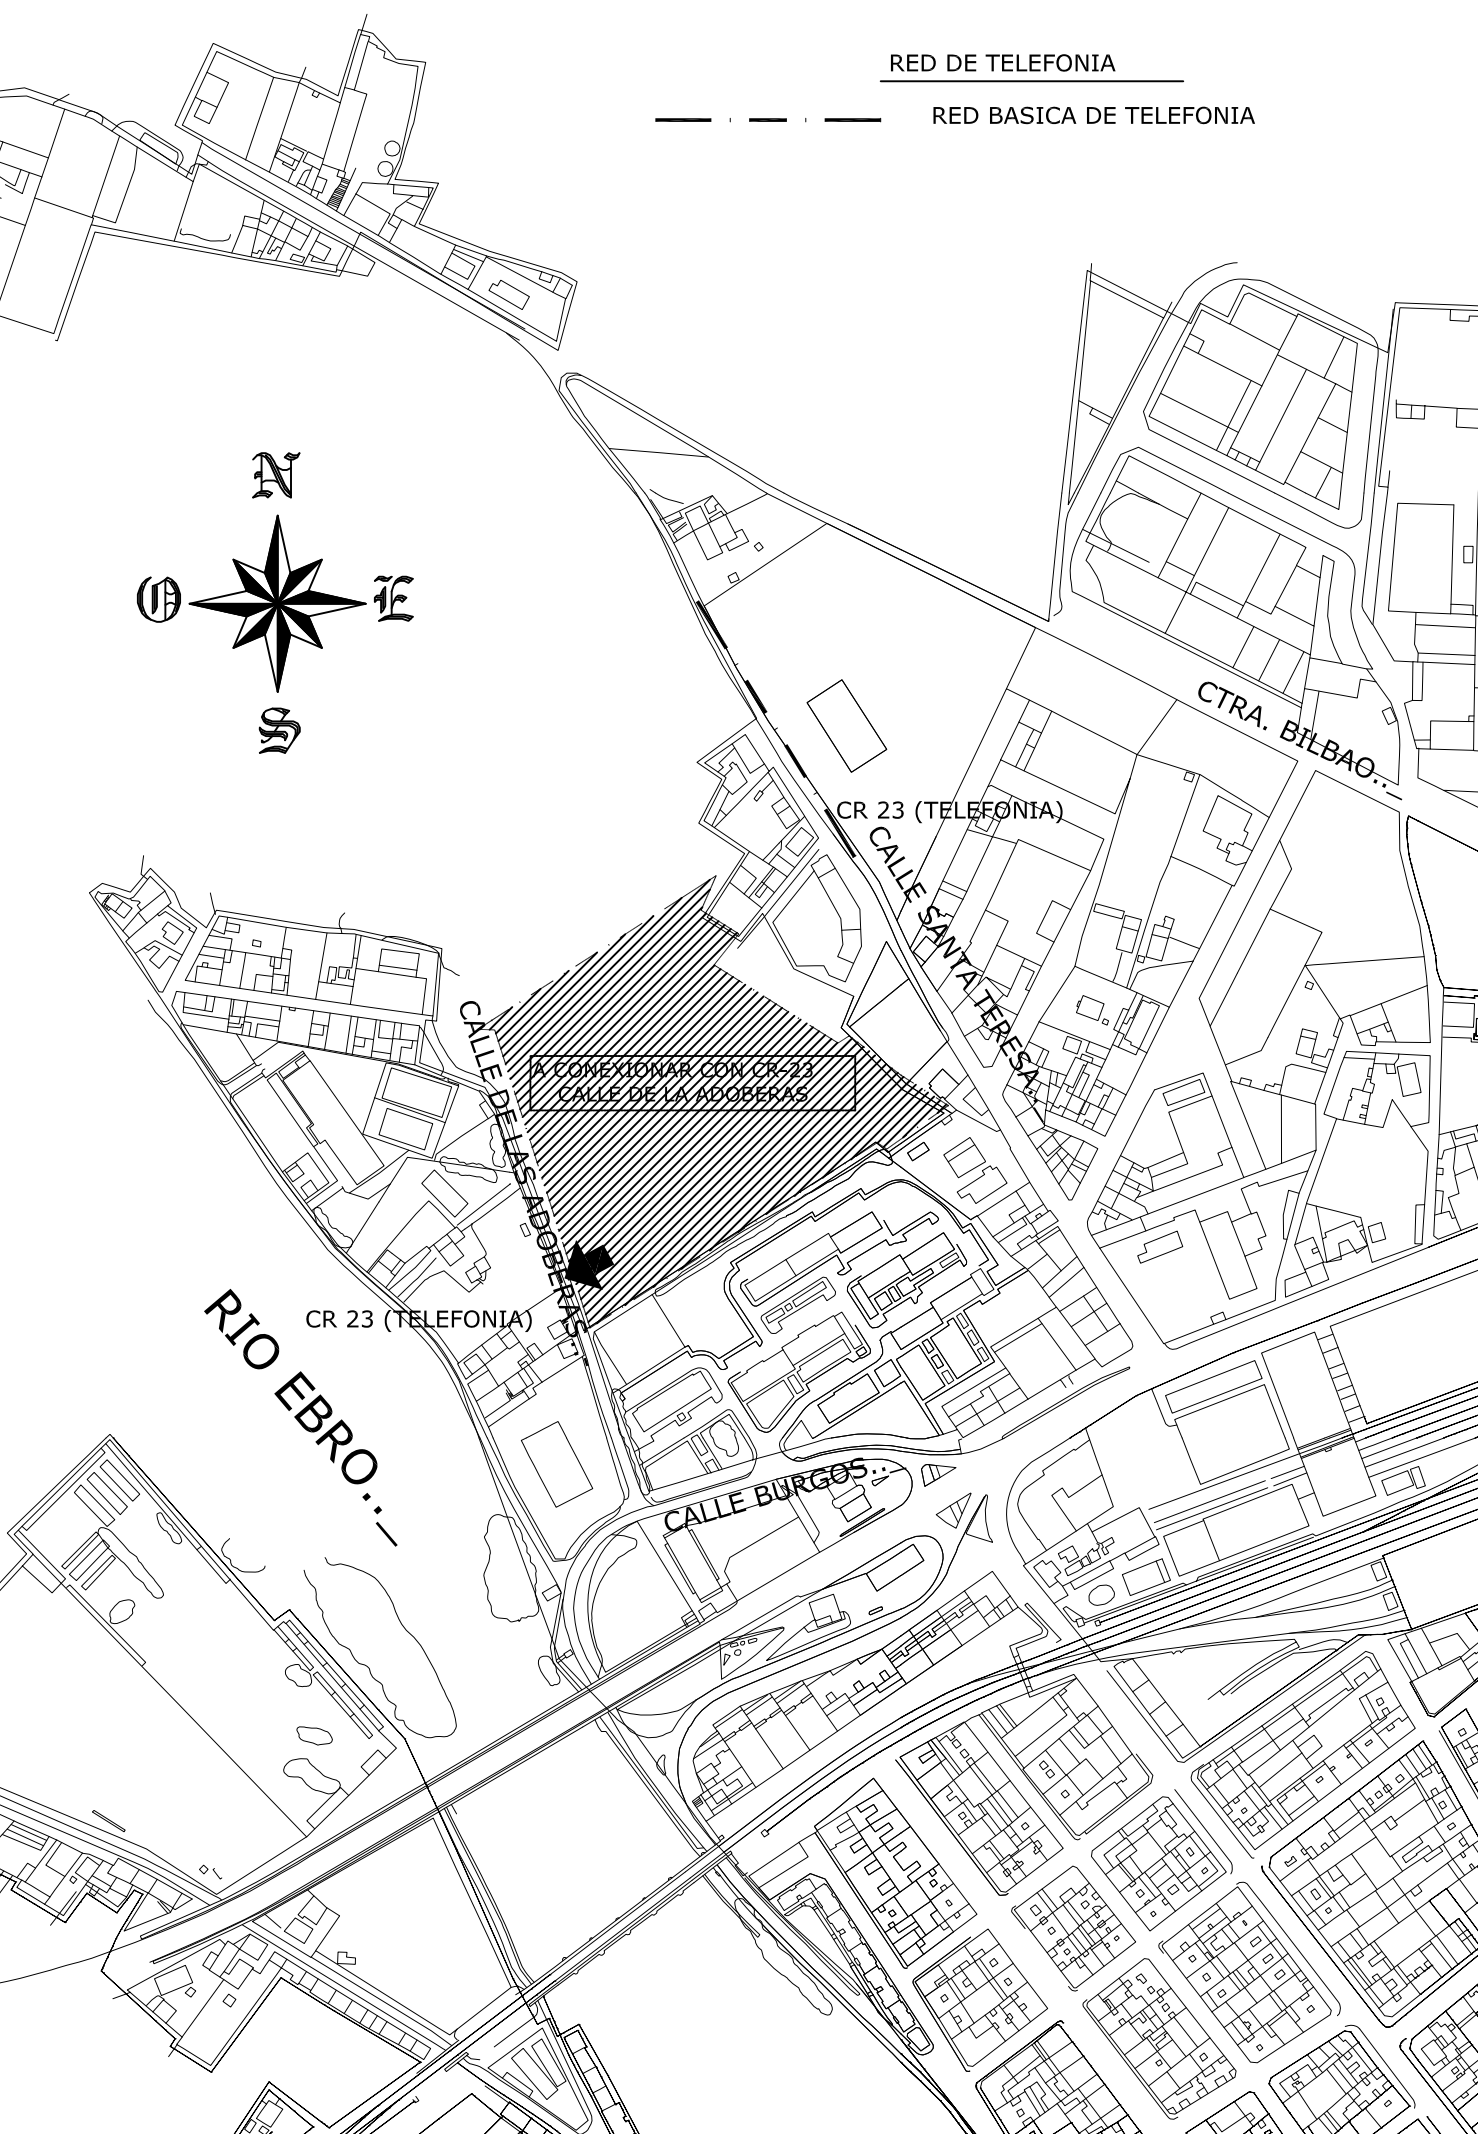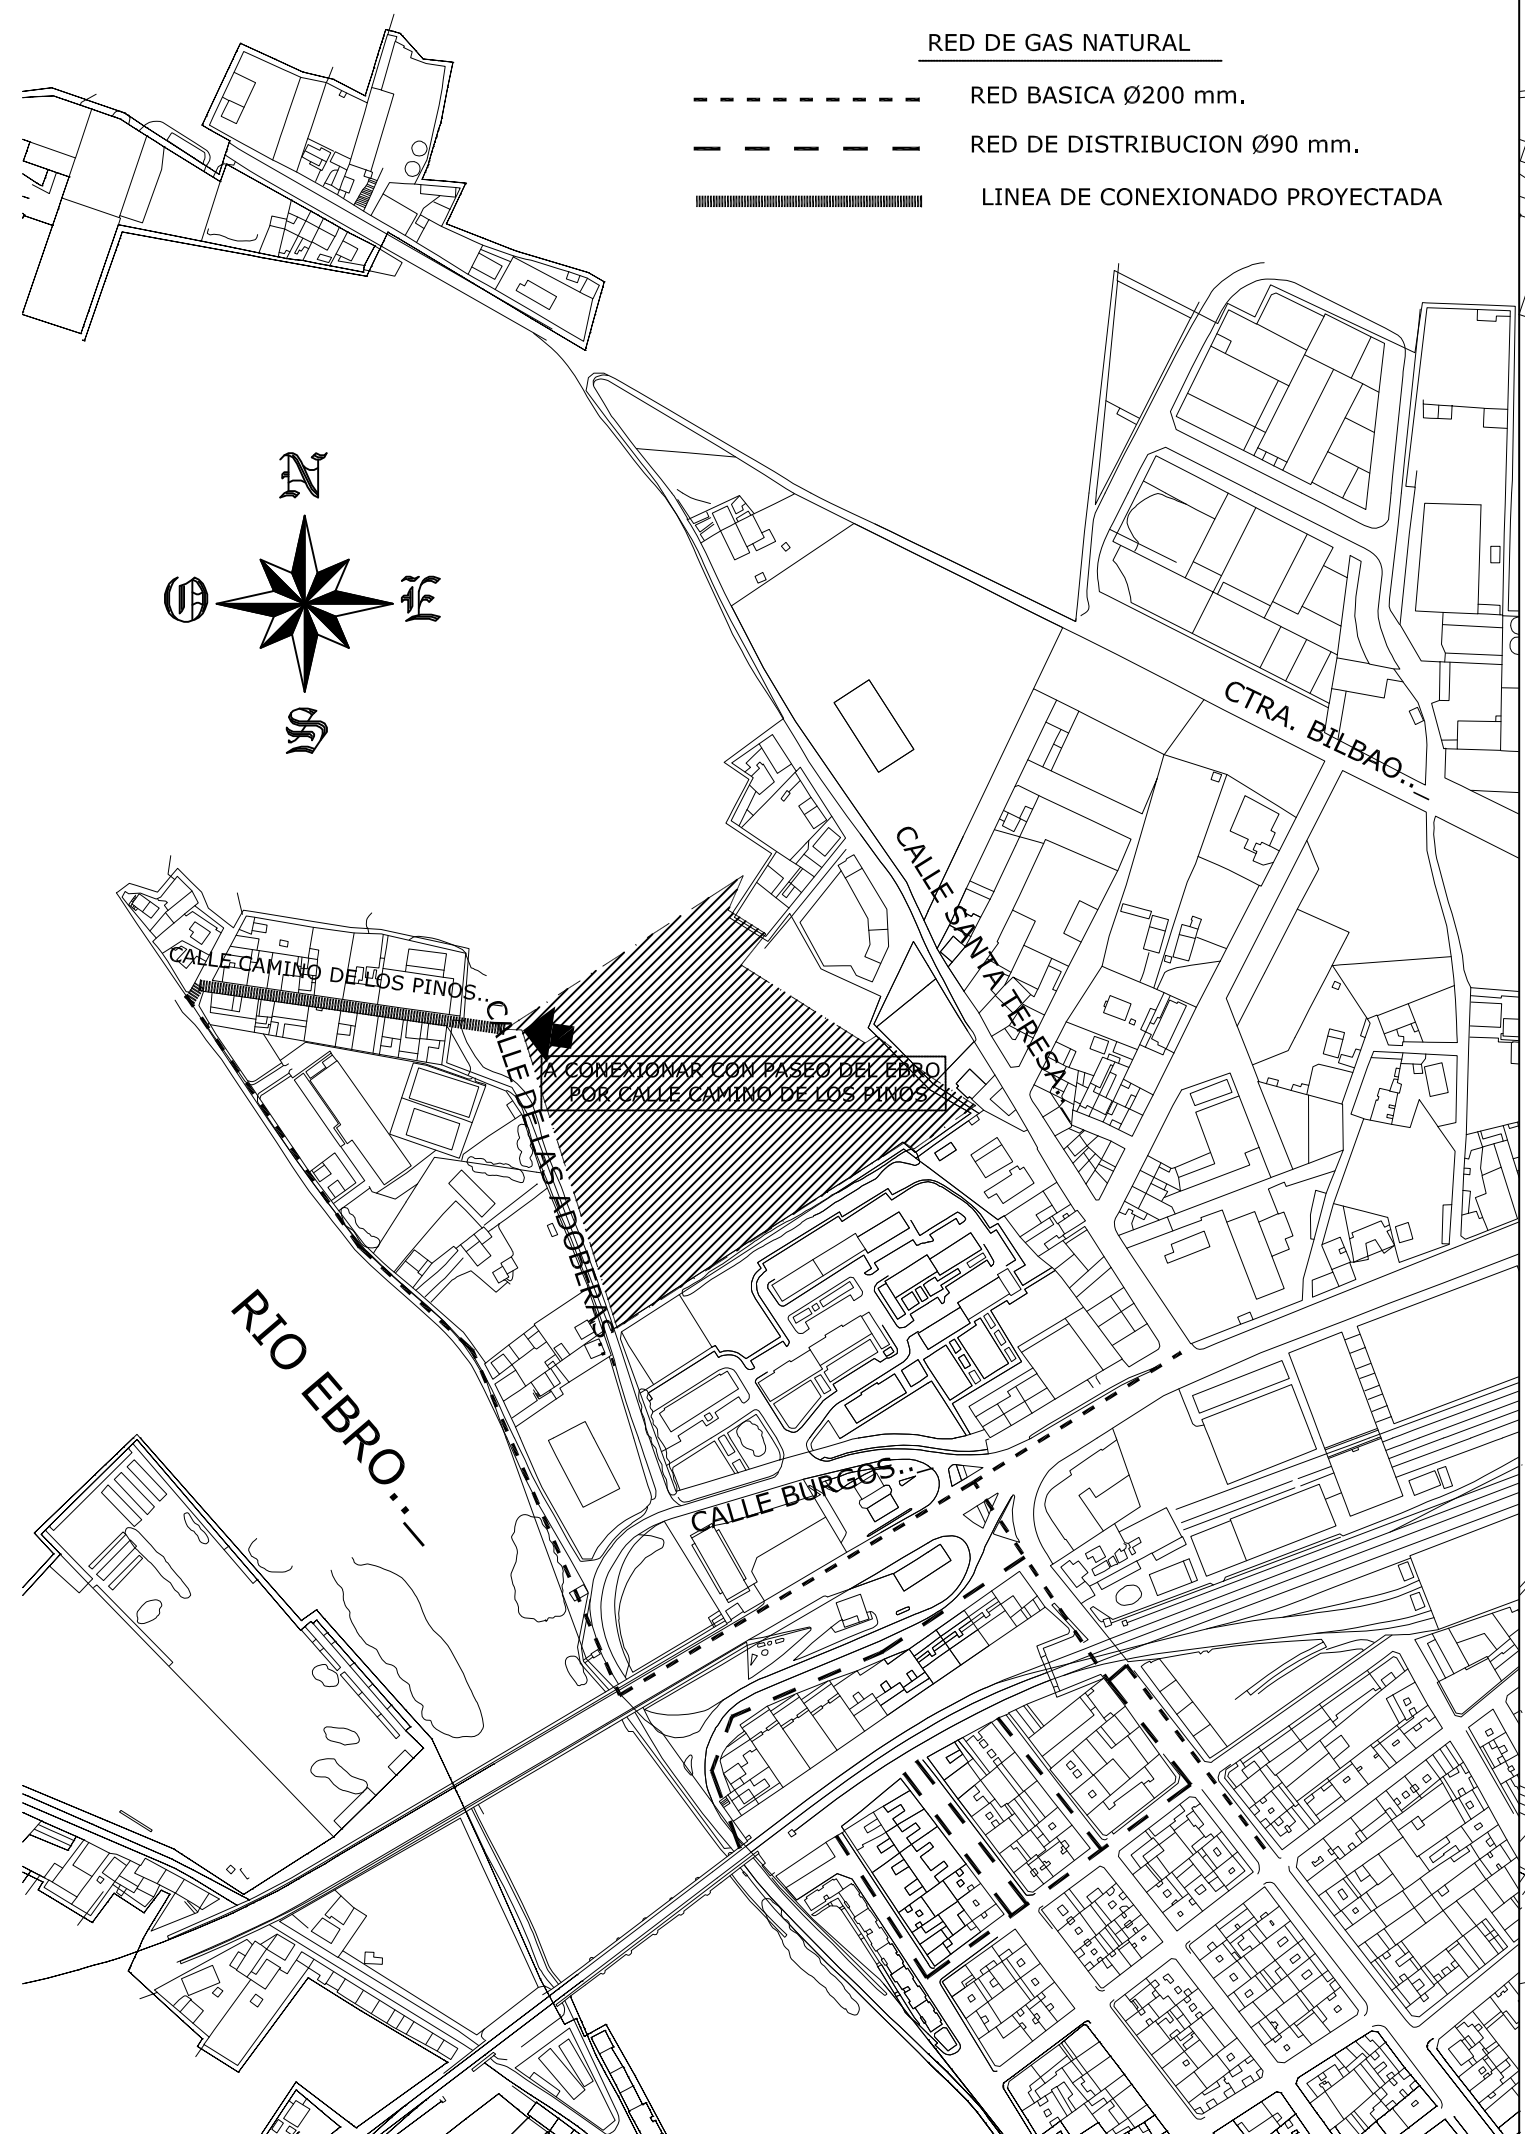

➤ PUNTO DE CONEXION CON EL SECTOR

ESTUDIO DE ARQUITECTURA, INGENIERIA Y URBANISMO.

REFUNDIDO			
PLAN PARCIAL SUE-D (R.2)			
"AMPLIACIÓN NUCLENOR"			
MIRANDA DE EBRO (BURGOS)			
INFRAESTRUCTURA EXISTENTE...			
LA PROPIEDAD		EL ARQUITECTO	
PROMOCIONES DIEZ-BASTIDA SL		JAVIER GONZÁLEZ ÁGREDA.	
FECHA	ESCALA	PLANO	
JULIO 2012	1/4000		I.6

C/FRANCIA, 30
MIRANDA DE EBRO
(Burgos)