

CLASIFICACIÓN DEL SUELO	
SU	SUELO URBANO
SUE	SUELO URBANIZABLE
-D	DELIMITADO
-ND	NO DELIMITADO
SR	SUELO RÚSTICO (Según categorías establecidas en la ordenación del término municipal)

SISTEMAS GENERALES	
SG-EL	ESPACIOS LIBRES PÚBLICOS
SG-EQ	EQUIPAMIENTO
SG-S	SERVICIOS URBANOS
SG-V	VIAS PÚBLICAS A OBTENER
SG-VP	VIAS PECUARIAS



SISTEMAS DE OBTENCIÓN			
(E)	EXISTENTE	(EXP)	EXPROPIACIÓN
(SUE)	ADSCRITO A SECTOR DE SUELO URBANIZABLE	(S)	SUPRAMUNICIPAL

PLANEAMIENTO DE DESARROLLO	
ED	ESTUDIO DE DETALLE
PP	PLAN PARCIAL EN SUELO URBANIZABLE
PE	PLAN ESPECIAL
PERI	PLAN ESPECIAL DE REFORMA INTERIOR
APD-	ÁREAS DE PLANEAMIENTO EN DESARROLLO

ÁMBITOS DE GESTIÓN	
AA	ACTUACIONES AISLADAS
S	SECTORES EN SUELO URBANO NO CONSOLIDADO
UA	UNIDADES DE ACTUACIÓN
UED	UNIDADES DE EJECUCIÓN EN DESARROLLO

ORDENANZAS DE USO DEL SUELO	
- Suelo Urbano: Nº () 1º a Ordenanza, Grado, Subgrado	
1 (CH)	CONJUNTO HISTÓRICO
2 (RET)	RESIDENCIAL ENSANCHE TRADICIONAL
3 (REA)	RESIDENCIAL ENSANCHE MODERNO
4 (RE)	RESIDENCIAL EXTENSIVA
5 (RBE)	RESIDENCIAL BLOQUE EXENTO
6 (RUC)	RESIDENCIAL UNIFAMILIAR EN CASCO
7 (RUE)	RESIDENCIAL UNIFAMILIAR EXTENSIVA
8 (I)	INDUSTRIAL
9 (T)	TERCIARIO
10 (EQ)	EQUIPAMIENTOS
11 (EL)	ESPACIOS LIBRES Y ZONAS VERDES
12 (SGF)	SISTEMA GENERAL FERROVIARIO
- Suelo Urbanizable Delimitado	
APD-	ÁREAS DE PLANEAMIENTO EN DESARROLLO
SUE-D(R.9)	SECTOR "MIRANDA SUR"

SISTEMAS LOCALES	
EL	ESPACIOS LIBRES PÚBLICOS
EQ	EQUIPAMIENTOS
-E	ESCOLAR
-D	DEPORTIVO
-R	RELIGIOSO
-S	SANITARIO, ASISTENCIAL
-So	SOCIOCULTURAL
-Co	COMERCIAL
-A	ADMINISTRACIÓN, SERVICIOS PÚBLICOS E INSTITUCIONES
S	SERVICIOS URBANOS
V	VIARIO
-AP	ÁREA DE APARCAMIENTO
ZL	ZONA LIBRE PRIVADA (s) = DE USO PÚBLICO EN SUPERFICIE
A-17	ELEMENTO CATALOGADO
USOS DECLARADOS FUERA DE ORDENACIÓN	

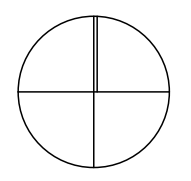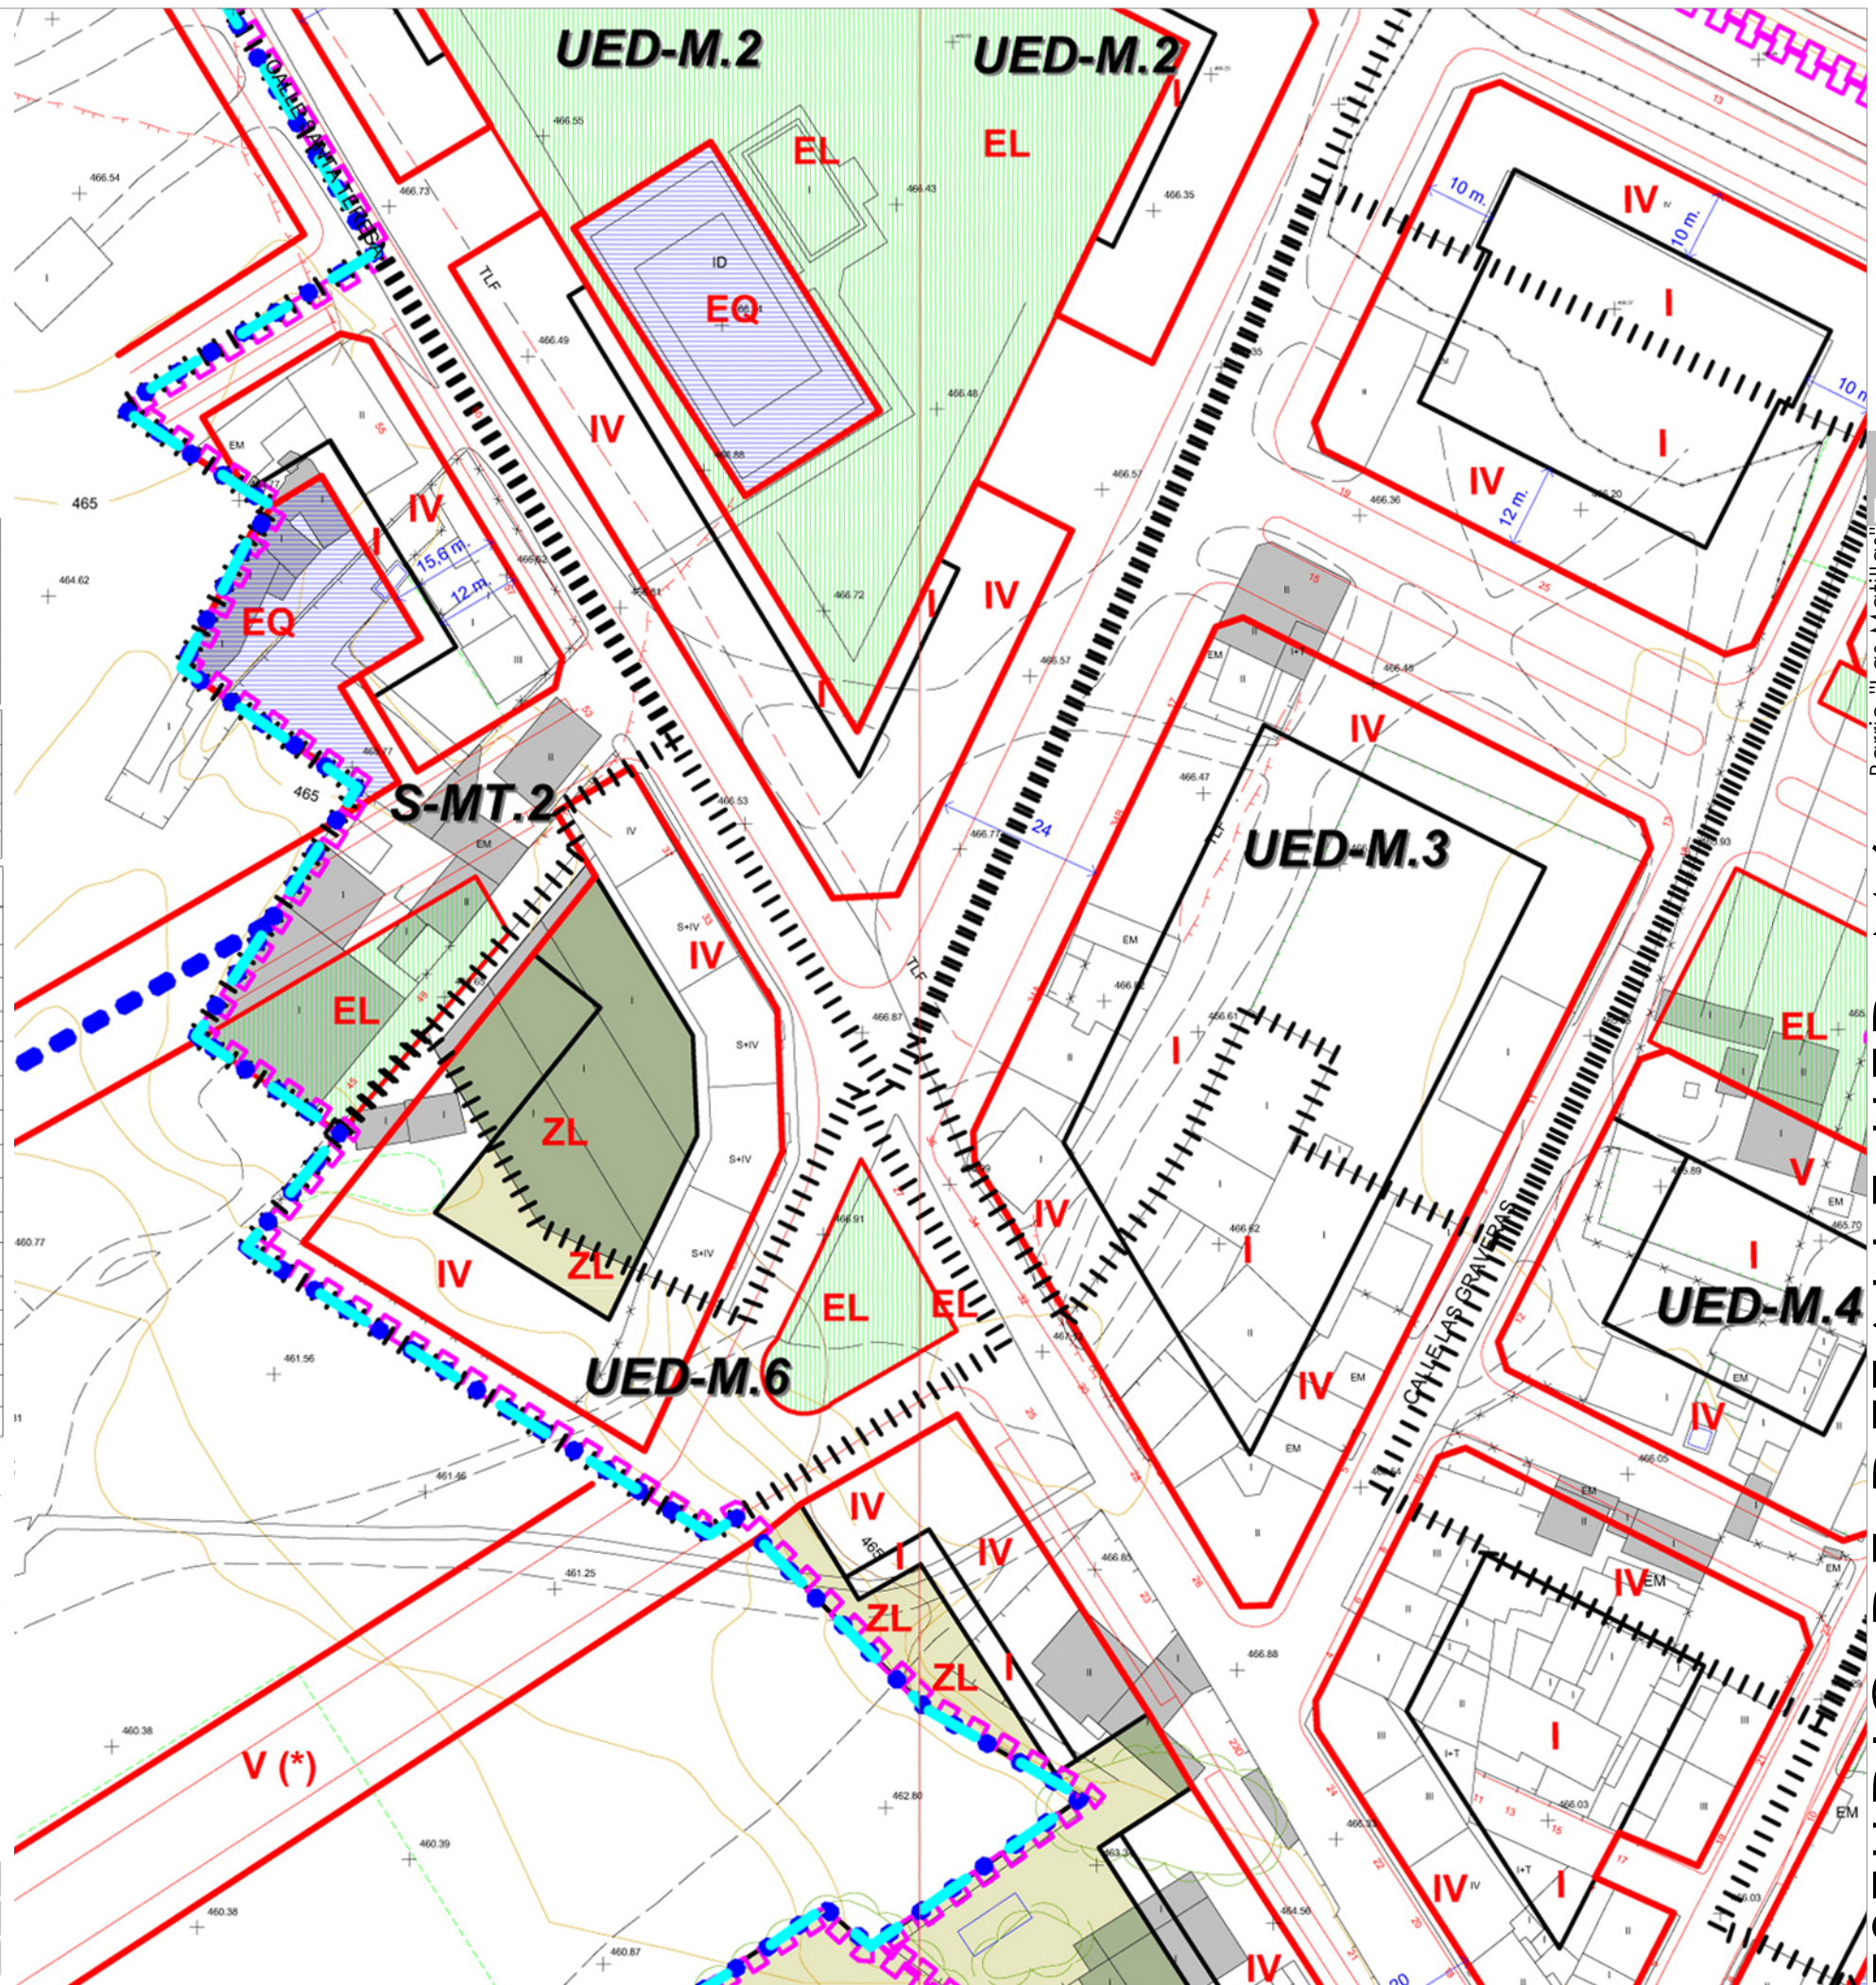

1/1000
Barrio "Las Matillas"
Miranda de Ebro

ESTUDIO DE DETALLE UED-M 6
ORDENACION URBANA VIGENTE.

Promotor
Arquitectos

i-03
ARATE
RG

Jesús Zarate
Cristina Zarate
Marzo 2011
zarate arquitectos s.l.p. estudio@zaratearquitectos.com c/Juan Ramón Jiménez, 41 09200 Miranda de Ebro Tfno.947314400 Fax.947314688