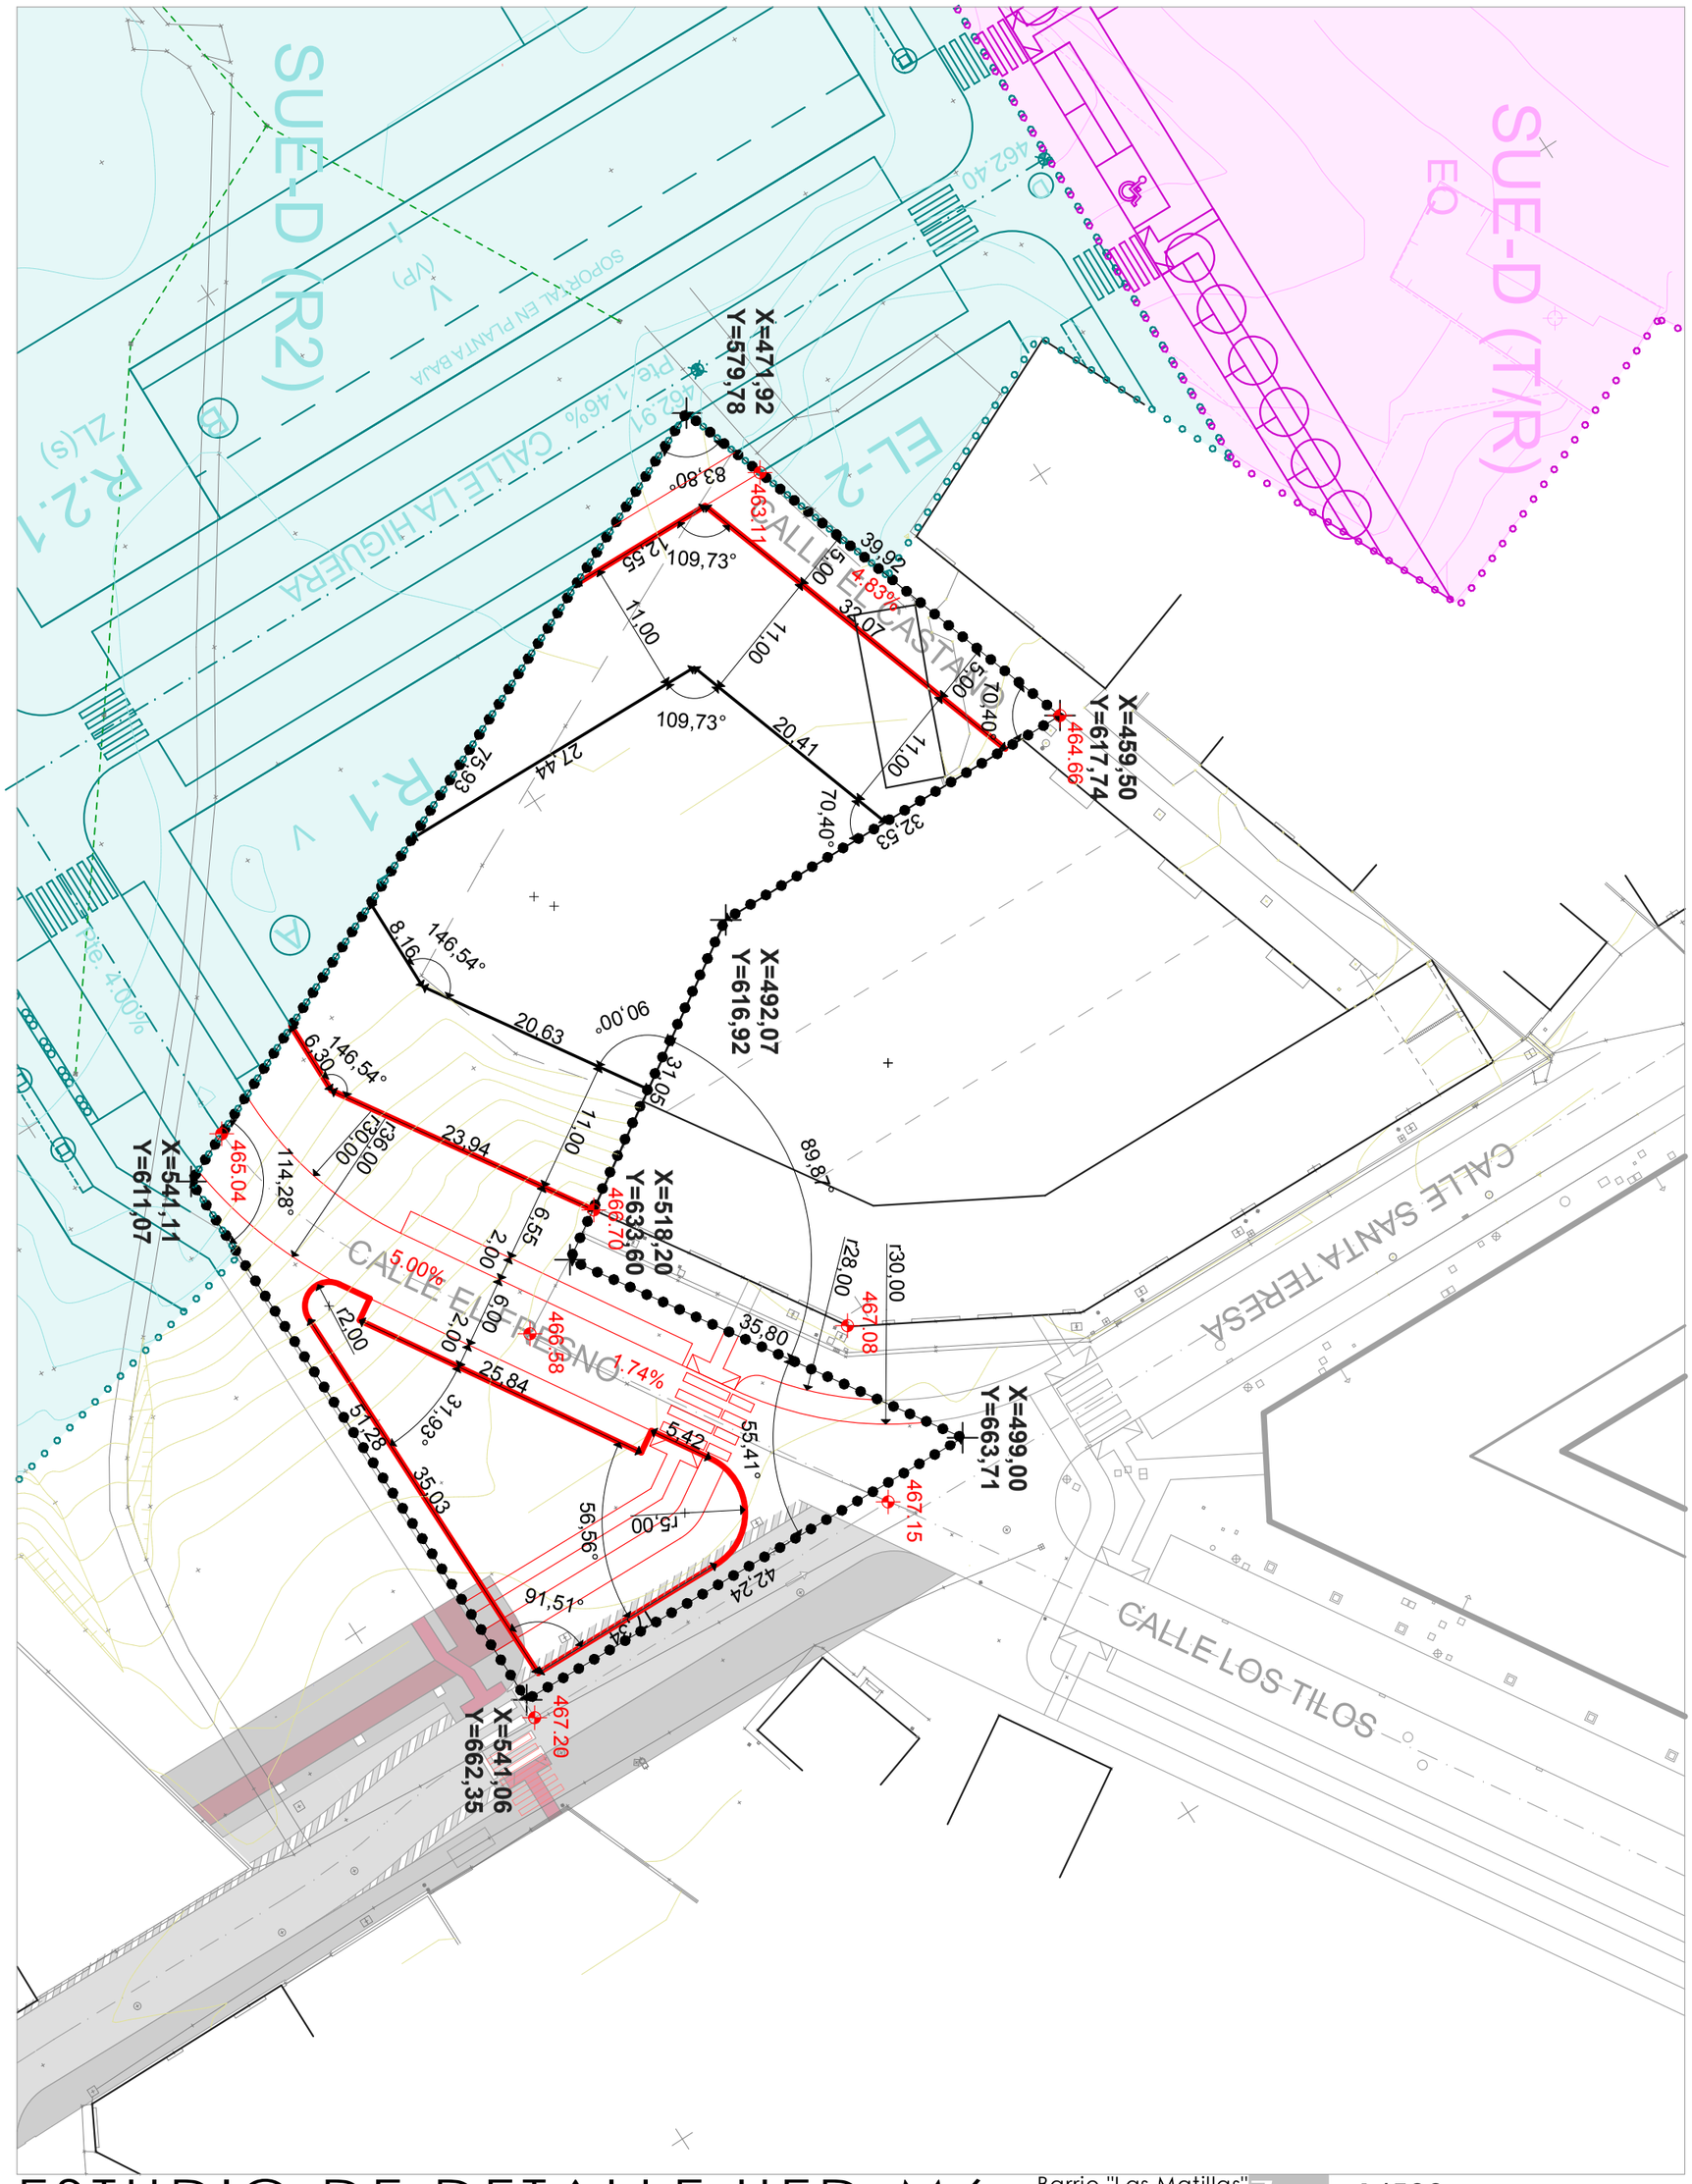

ESTUDIO DE DETALLE UED-M6

Barrio "Las Matillas"
Miranda de Ebro

1/500

COTAS, ALINEACIONES Y RASANTES.

Promotor

Arquitectos

Jesus Zarate

Cristina Zarate

Marzo 2011

zarate arquitectos s.l.p. estudio@zaratearquitectos.com **c/Juan Ramón Jiménez, 41** 09200 Miranda de Ebro **Tfno.947314400** Fax.947314688

ZARATE ARQ

o-03