

CLASIFICACIÓN DEL SUELO	
SU	SUELO URBANO
SUE	SUELO URBANIZABLE DELIMITADO
ND	NO DELIMITADO
SR	SUELO RÚSTICO (Según categorías establecidas en la ordenación del terreno municipal)

SISTEMAS GENERALES	
SG-EL	ESPACIOS LIBRES PÚBLICOS
SG-EQ	EQUIPAMIENTO
SG-S	SERVICIOS URBANOS
SG-V	VIAS PÚBLICAS A OBTENER
SG-VP	VIAS PECUARIAS

SISTEMAS DE OBTENCIÓN	
(E)	EXISTENTE
(BUE)	ASCRITO A SECTOR DE SUELO URBANIZABLE
(EXP)	EXPROPIACIÓN SUPRAMUNICIPAL


PLANEAMIENTO DE DESARROLLO	
ED	ESTUDIO DE DETALLE
PP	PLAN PARCIAL EN SUELO URBANIZABLE
PE	PLAN ESPECIAL
PERI	PLAN ESPECIAL DE REFORMA INTERIOR
APD	ÁREAS DE PLANEAMIENTO EN DESARROLLO

ÁMBITOS DE GESTIÓN	
AA	ACTUACIONES AISLADAS
S	SECTORES EN SUELO URBANO NO CONSOLIDADO
UA	UNIDADES DE ACTUACIÓN
UED	UNIDADES DE EJECUCIÓN EN DESARROLLO

ORDENANZAS DE USO DEL SUELO	
Suelo Urbano: Nº () 1ª Ordenanza, Grado, Subgrado	
1 (CH)	CONJUNTO HISTÓRICO
2 (RET)	RESIDENCIAL ENSANCHE TRADICIONAL
3 (REA)	RESIDENCIAL ENSANCHE MODERNO
4 (RE)	RESIDENCIAL EXTENSIVA
5 (RBE)	RESIDENCIAL BLOQUE EXENTO
6 (RUC)	RESIDENCIAL UNIFAMILIAR EN CASCO
7 (RUE)	RESIDENCIAL UNIFAMILIAR EXTENSIVA
8 (I)	INDUSTRIAL
9 (T)	TERCIARIO
10 (EQ)	EQUIPAMIENTOS
11 (EL)	ESPACIOS LIBRES Y ZONAS VERDES
12 (SGF)	SISTEMA GENERAL FERROVIARIO

Suelo Urbanizable Delimitado	
ÁREAS DE PLANEAMIENTO EN DESARROLLO	
SECTOR "MIRANDA SUR"	

SISTEMAS LOCALES	
EL	ESPACIOS LIBRES PÚBLICOS
EQ	EQUIPAMIENTOS ESCOLAR DEPORTIVO RELIGIOSO SANITARIO, ASISTENCIAL SOCIOCULTURAL COMERCIAL ADMINISTRACIÓN, SERVICIOS PÚBLICOS E INSTITUCIONES
S	SERVICIOS URBANOS
V	VIAJERO
ZL	ZONA LIBRE PRIVADA (Nº) + DE USO PÚBLICO EN SUPERFICIE
A-17	ELEMENTO CATALOGADO
USOS DECLARADOS FUERA DE ORDENACIÓN	

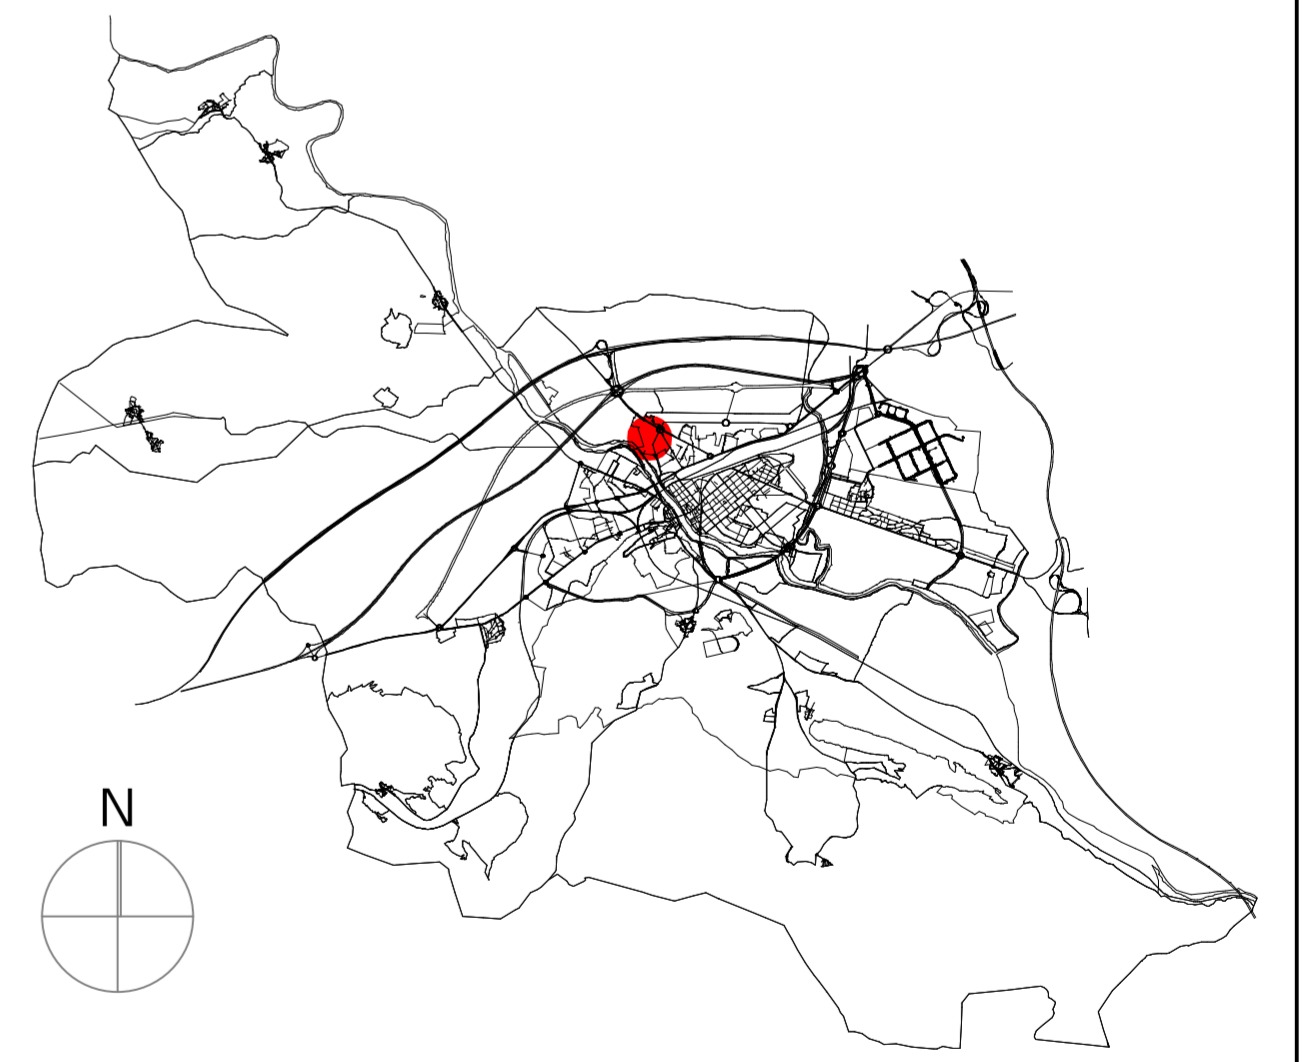

PLAN PARCIAL SUE-D (T/R) "Carretera Bilbao"

Carretera Bilbao
 INFORMACIÓN. Situación en relación a la ordenación vigente.
 Promotor

Arquitectos


Jesus Zarate
 zarate arquitectos s.l.p. estudio@zaratearquitectos.com c/Juan Ramón Jiménez, 41 09200 Miranda de Ebro Tfno.947314400 Fax.947314688

Miranda de Ebro

1/1000

NOVIEMBRE 2010

i.02

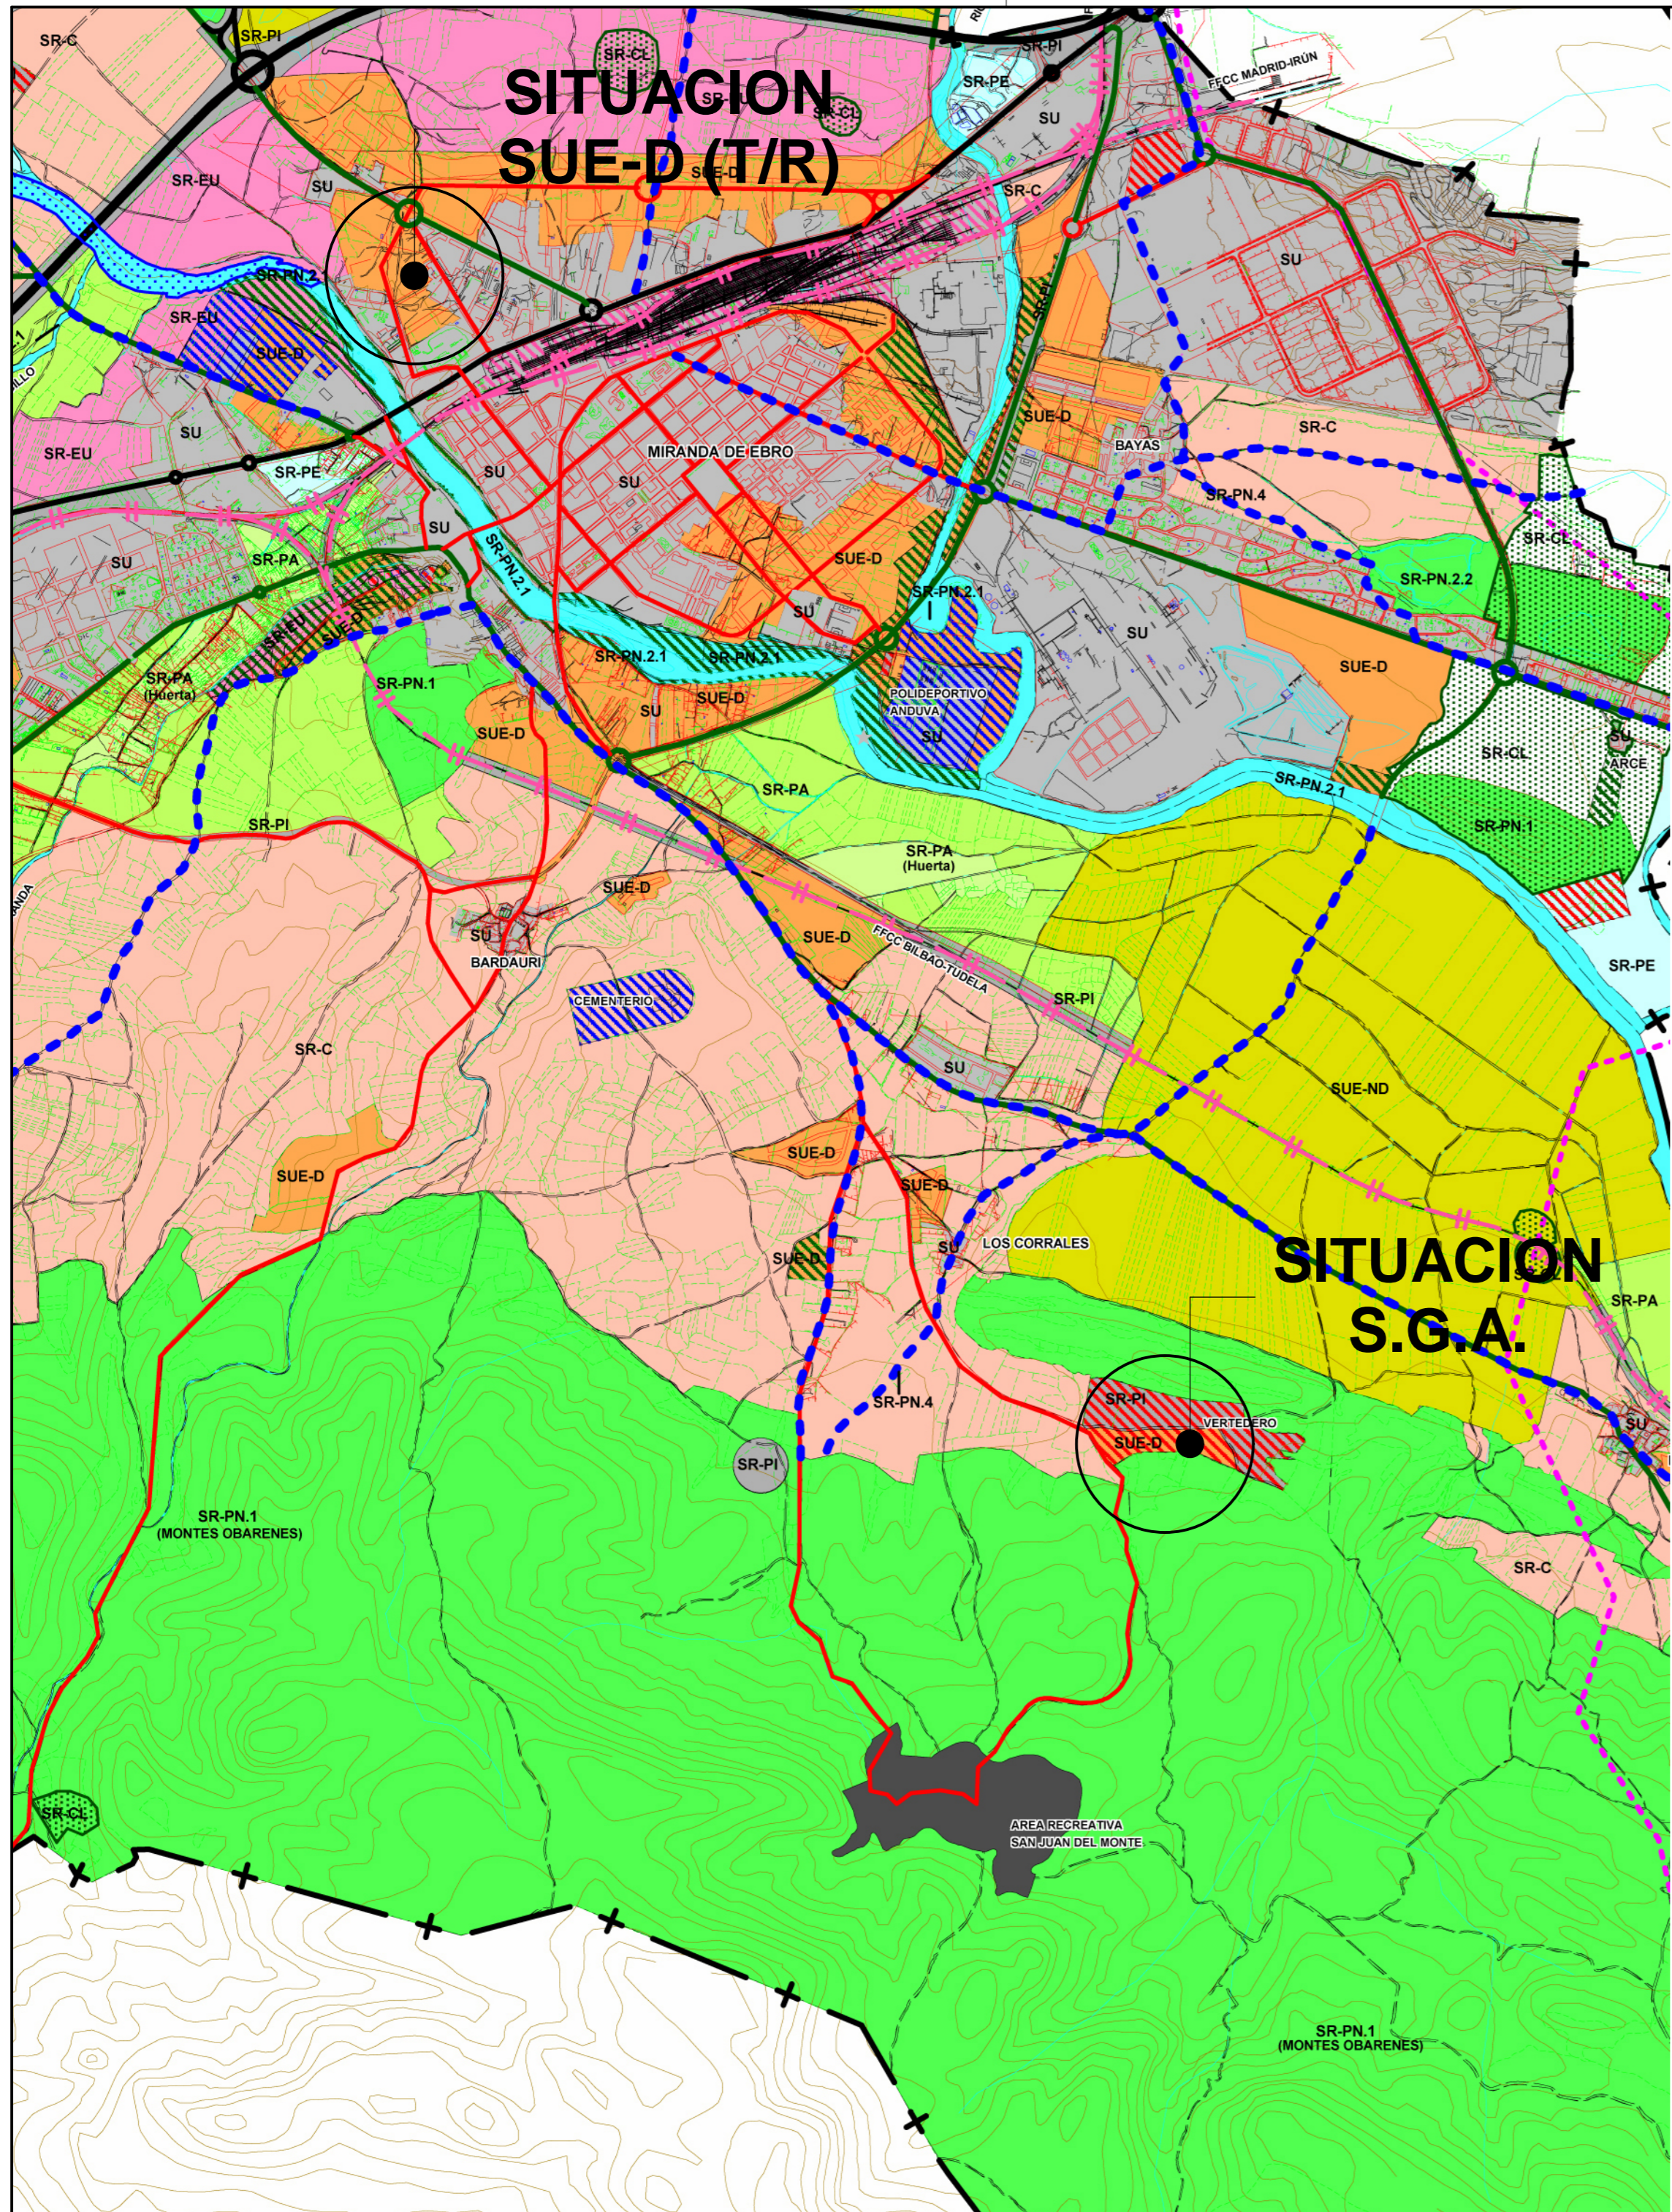



CLASIFICACIÓN DEL SUELO

- SU SUELO URBANO
- SUE-D SUELO URBANIZABLE DELIMITADO (SUE-D)
- SUE-ND SUELO URBANIZABLE NO DELIMITADO (SUE-ND)
- SR-C SUELO RÚSTICO COMÚN
- SR-EU SUELO RÚSTICO DE ENTORNO URBANO
- SR-PA SUELO RÚSTICO CON PROTECCIÓN AGROPECUARIA
- SR-PI SUELO RÚSTICO PROTECCIÓN INFRAESTRUCTURAS
- SUELO RÚSTICO CON PROTECCIÓN CULTURAL
- SR-PE SUELO RÚSTICO CON PROTECCIÓN ESPECIAL
- SR-PN SUELO RÚSTICO CON PROTECCIÓN NATURAL
- SR-PN.1 MONTES O TERRENOS FORESTALES
- SR-PN.2.1 CURSOS DE AGUA
- SR-PN.2.2 LAGUNAS
- SR-PN.3 ESPACIOS NATURALES
- SR-PN.4 VÍAS PECUARIAS

SISTEMAS GENERALES

- SG-EL ESPACIOS LIBRES Y ZONAS VERDES
- SG-EQ EQUIPAMIENTO
- SG-S SERVICIOS
- SG-F FERROVIARIO EN SU Y SUE
- SG-VP VÍAS PECUARIAS EN SU Y SUE
- SG-V VIARIO
- RED BÁSICA TERRITORIAL
- RED PRIMARIA
- RED SECUNDARIA
- OLEODUCTO
- GASEODUCTO

POL	PAR	REF CAT	SUP PARCELA	SUP ADSCRITA
28	27	09224A028000270000KD	47.764,00 m ²	25.118,00 m ²

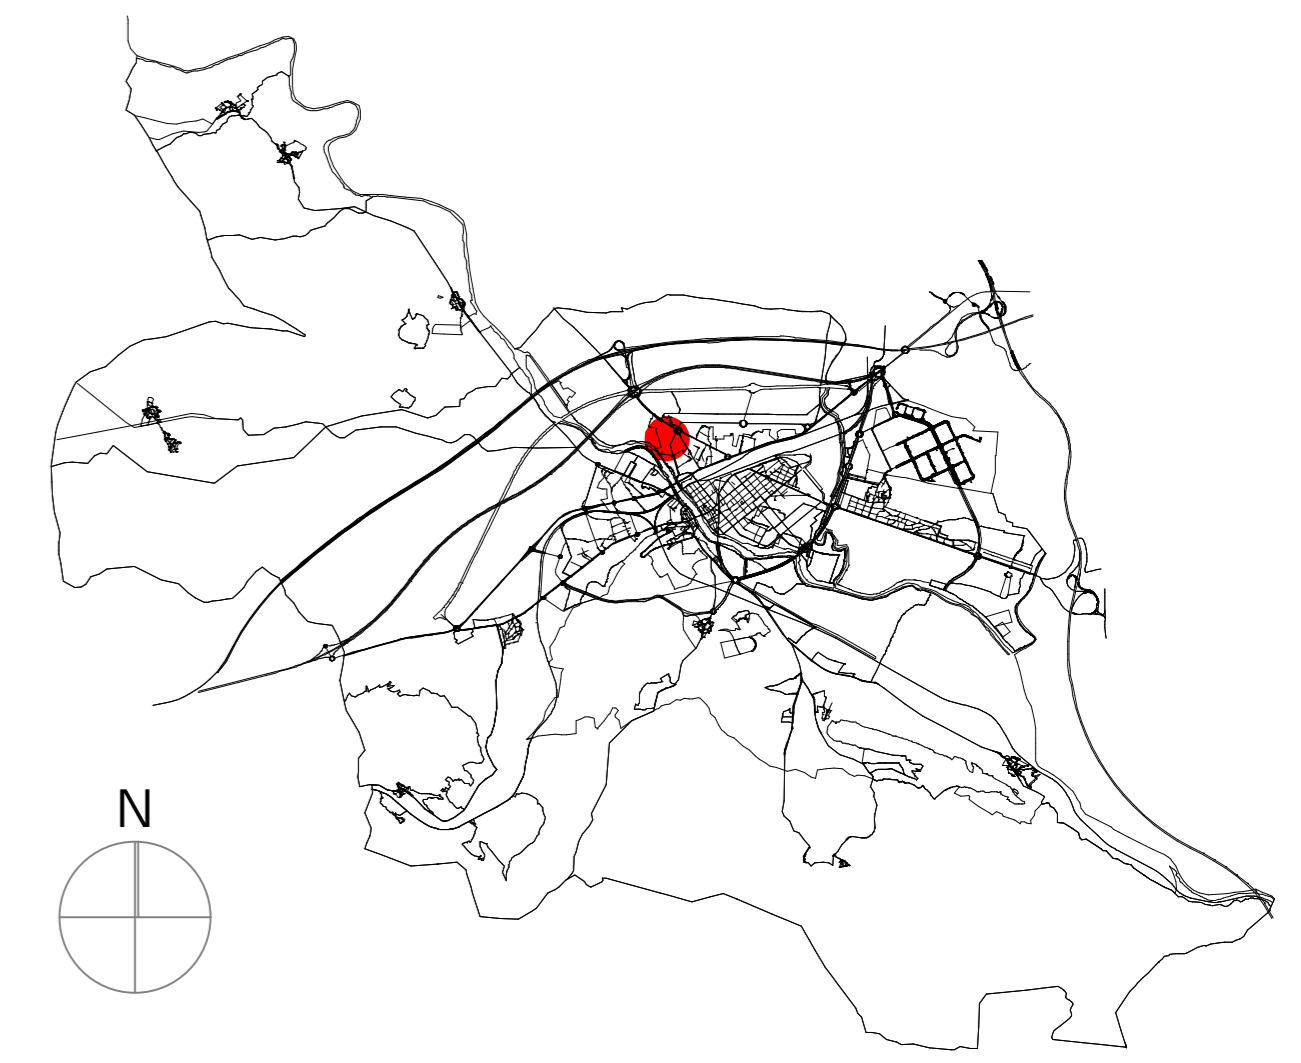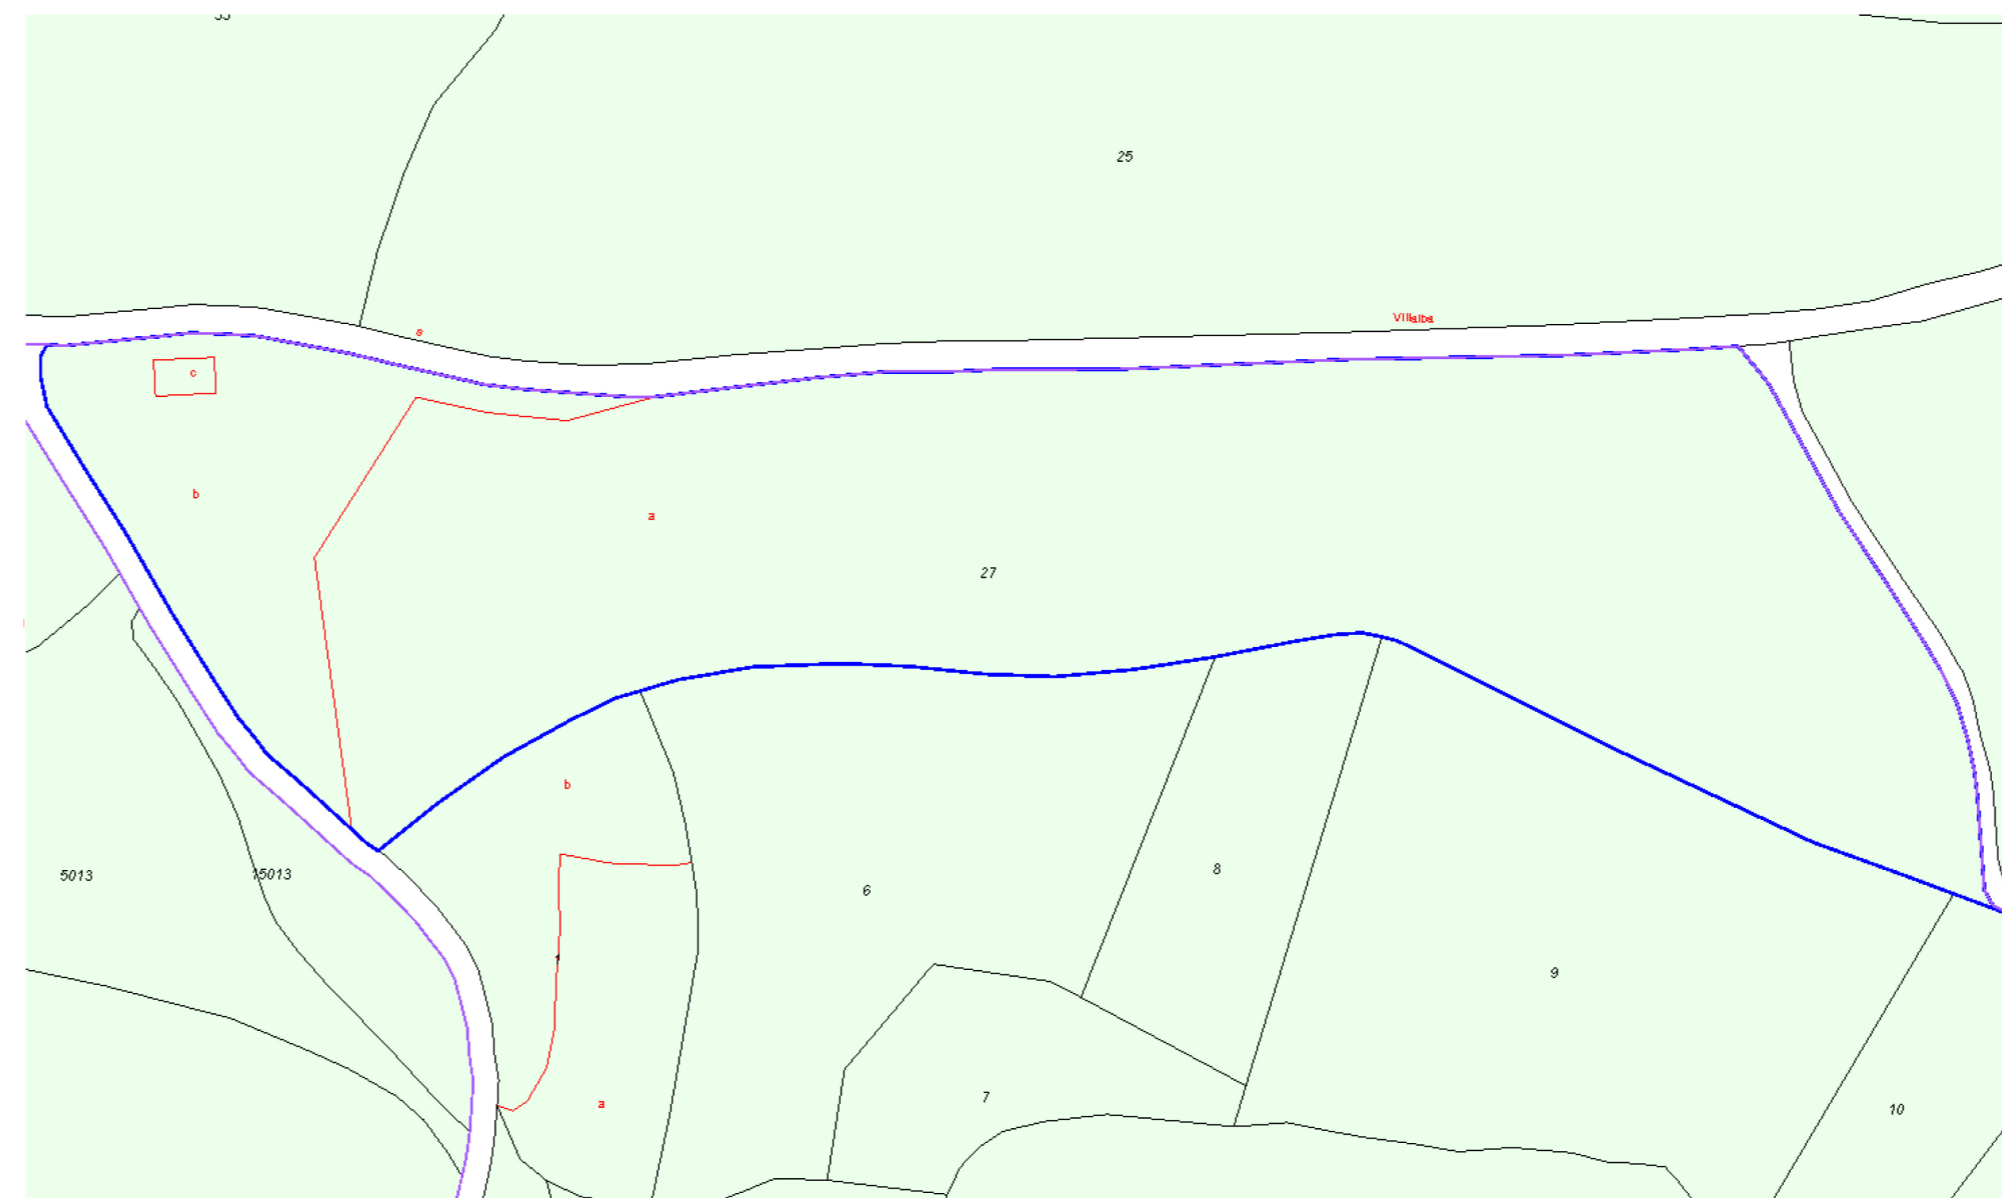

PLAN PARCIAL SUE-D (T/R) "Carretera Bilbao"

Carretera Bilbao
 INFORMACION.
 Sistema General Adscrito.
 Promotor

Arquitectos


Jesus Zarate
 Cristina Zarate

zarate arquitectos s.l.p. estudio@zaratearquitectos.com c/Juan Ramón Jiménez, 41 09200 Miranda de Ebro Tfno 947314400 Fax 947314688


1/20000
 1/2000

Noviembre 2010

i.03

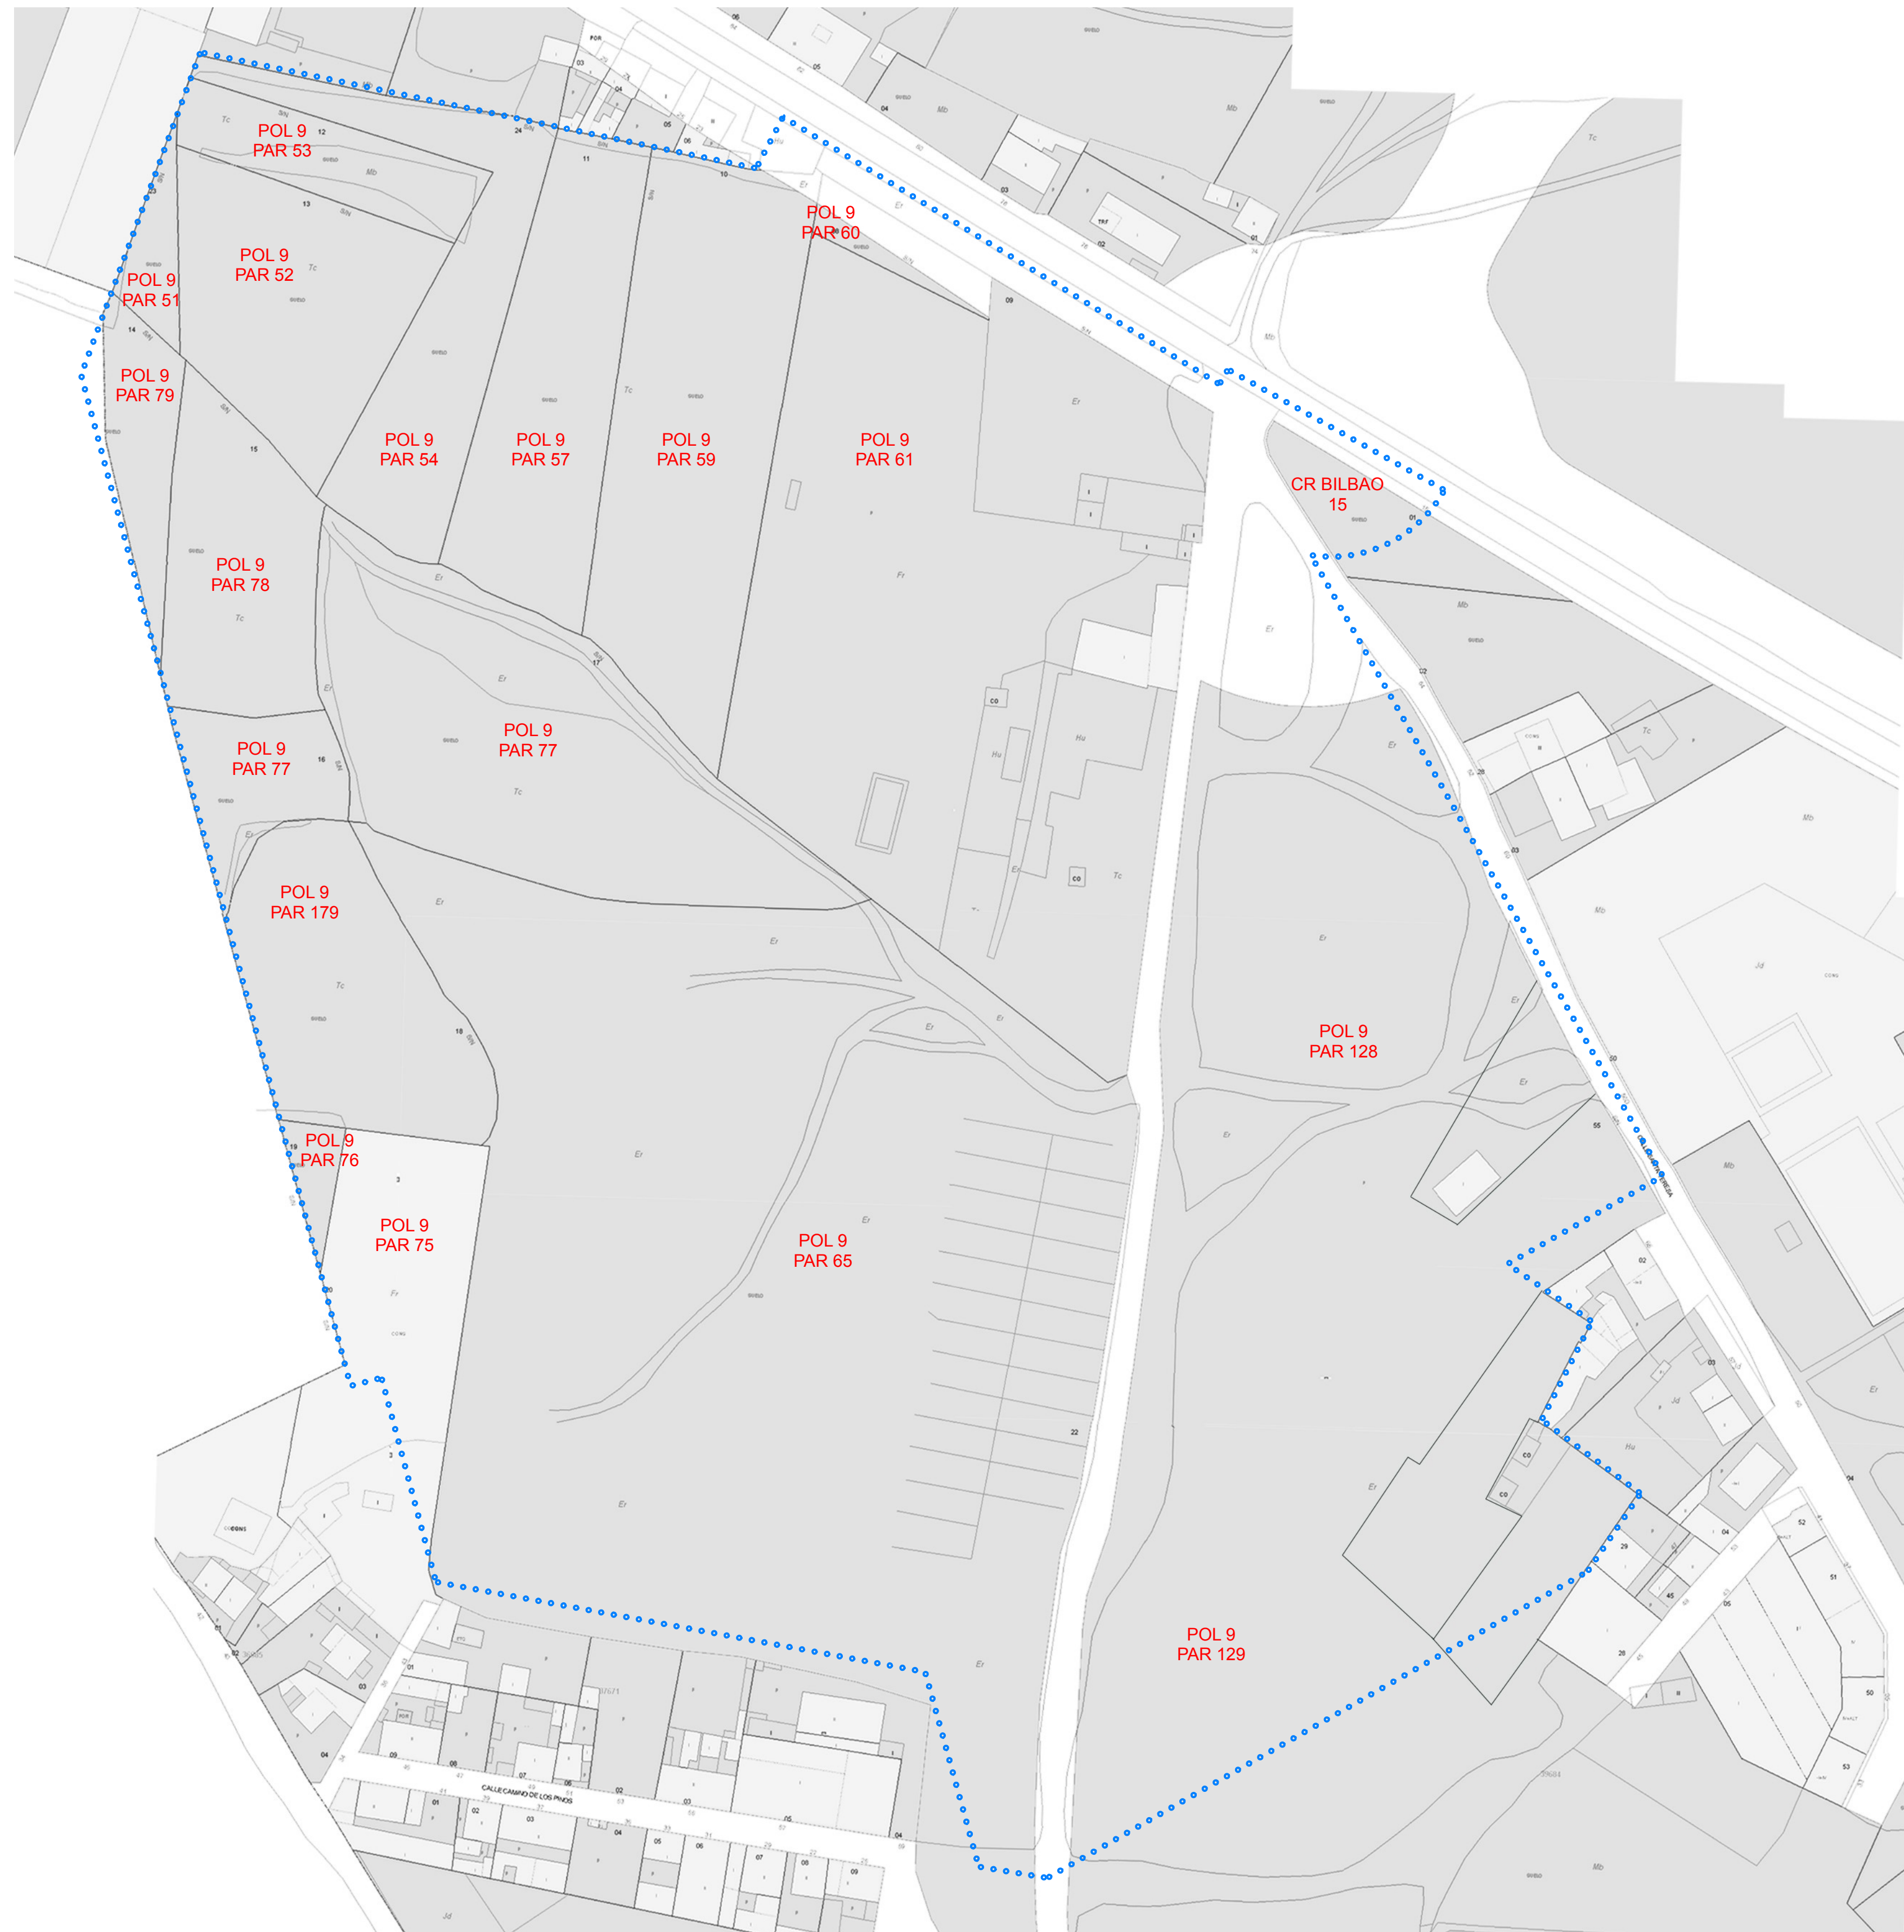

POL	PAR	REF CAT	SUP PARCELA	SUP PARCELA DENTRO SECTOR
9	51	3672623WN0237S0001PH	474,00 m ²	474,00 m ²
9	52	3672613WN0237S0001HH	3.069,00 m ²	3.069,00 m ²
9	53	3672612WN0237S0001UH	1.260,00 m ²	1.260,00 m ²
9	54	3672624WN0237S0001LH	2.934,00 m ²	2.934,00 m ²
9	57	3672611WN0237S0001ZH	3.330,00 m ²	3.330,00 m ²
9	59	3672610WN0237S0001SH	4.712,00 m ²	4.712,00 m ²
9	60	3672608WN0237S0001ZH	160,00 m ²	160,00 m ²
9	61	3672609WN0237S0001UH	15.289,00 m ²	15.289,00 m ²
9	65	3672622WN0236N0001QF	29.942,00 m ²	29.360,00 m ²
9	75	3672620WN0236N0001YF	3.642,00 m ²	2.267,00 m ²
9	76	3672619WN0236N0001QF	281,00 m ²	281,00 m ²
9	77	3672616WN0236N0001BF	1.093,00 m ²	1.093,00 m ²
9	77	3672617WN0236N0001YF	5.421,00 m ²	5.421,00 m ²
9	77	09224A009000770000KK	26.111,00 m ²	147,00 m ²
9	78	3672615WN0237S0001AH	2.408,00 m ²	2.408,00 m ²
9	79	3672614WN0237S0001WH	931,00 m ²	931,00 m ²
9	128	3968455WN0236N0001LF	18.820,00 m ²	15.015,00 m ²
9	129	3968454WN0236N0001PF	33.980,00 m ²	5.128,00 m ²
9	179	3672618WN0236N0001GF	3.263,00 m ²	3.263,00 m ²
Sta. Teresa,55		3968402WN0236N0003QH	768,00 m ²	200,00 m ²
Sta. Teresa		3968459WN0236N0000ID	1.017,00 m ²	1.017,00 m ²
Sta. Teresa		3968457WN0236N0001FF	1.636,00 m ²	1.636,00 m ²
CR Bilbao 15		4168001WN0246N0001TK	1.193,00 m ²	539,00 m ²
Frente Parcelas 59-60-61				1.251,00 m ²
Frente Parcela 128				1.300,00 m ²
Cr. Bilbao/Camino Los Pinos/C. Santa Teresa				793,48 m ²
SUP TOTAL SECTOR SUE-D (T/R)				103.278,48 m²

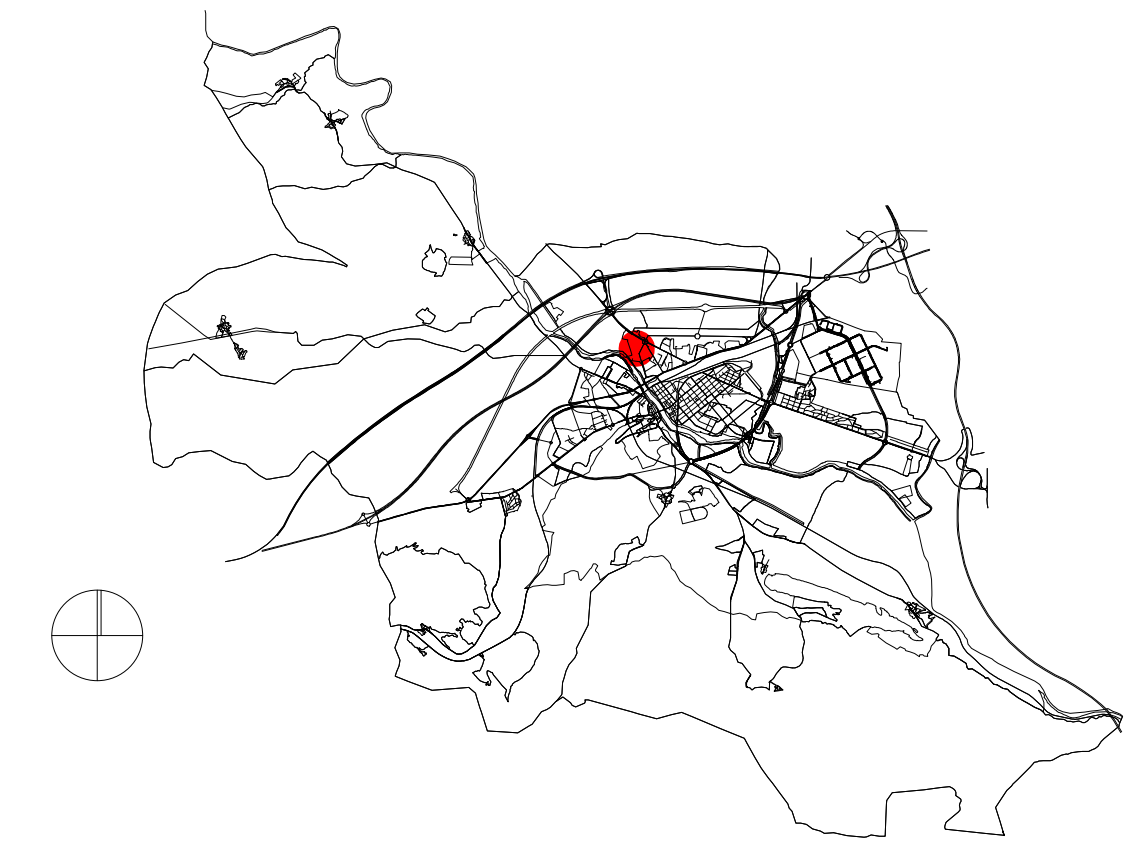

PLAN PARCIAL SUE-D (T/R) "Carretera Bilbao"

Carretera Bilbao
 INFORMACION.
 Relacion Catastral.
 Promotor

Miranda de Ebro

Arquitectos

Jesus Zarate

Cristina Zarate


zarate arquitectos s.l.p. estudio@zaratearquitectos.com c/Juan Ramón Jiménez, 41 09200 Miranda de Ebro Tfno.947314400 Fax.947314688




1/1000

MARZO 2016

i.04

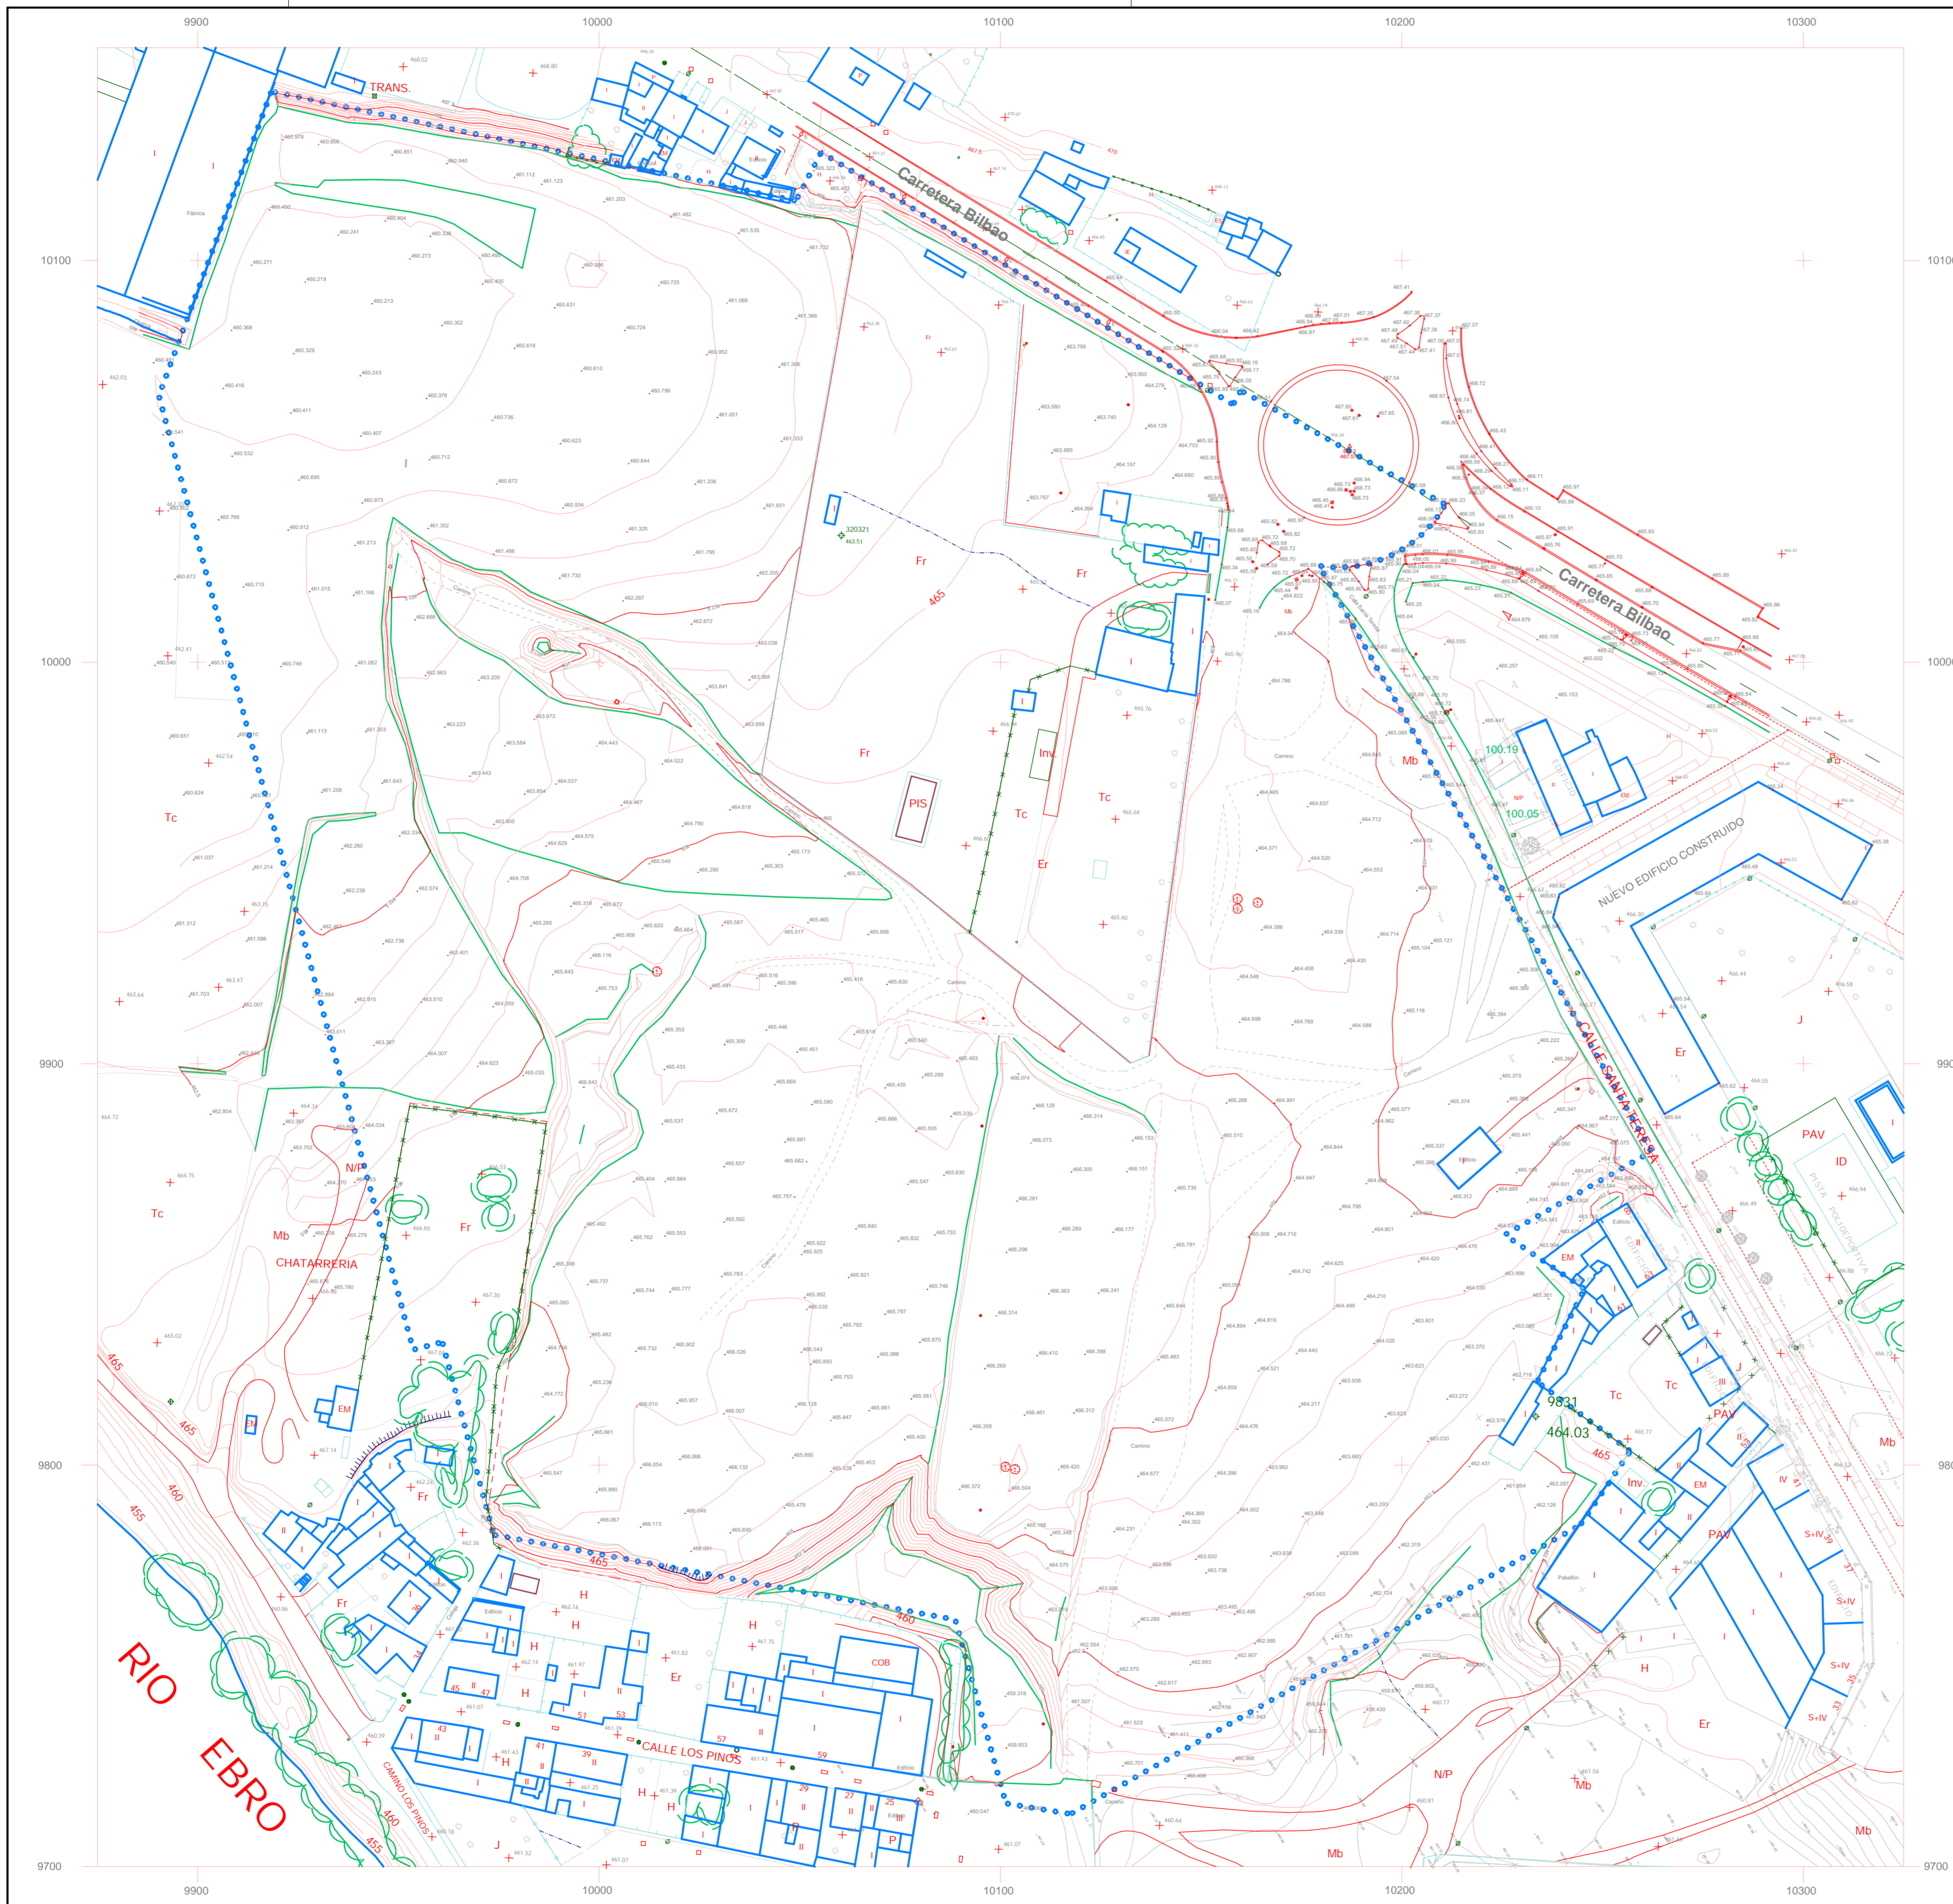

PLAN PARCIAL SUE-D (T/R) "Carretera Bilbao"
 Carretera Bilbao Miranda de Ebro
INFORMACION.
 Levantamiento Taquimetrico. 1/1000
 Promotor NOVIEMBRE 2010
 Arquitectos i.05
 Jesus Zarate Cristina Zarate
 zarate arquitectos s.l.p. estudio@zaratearquitectos.com c/Juan Ramón Jiménez, 41 09200 Miranda de Ebro Tfno 947314400 Fax 947314688

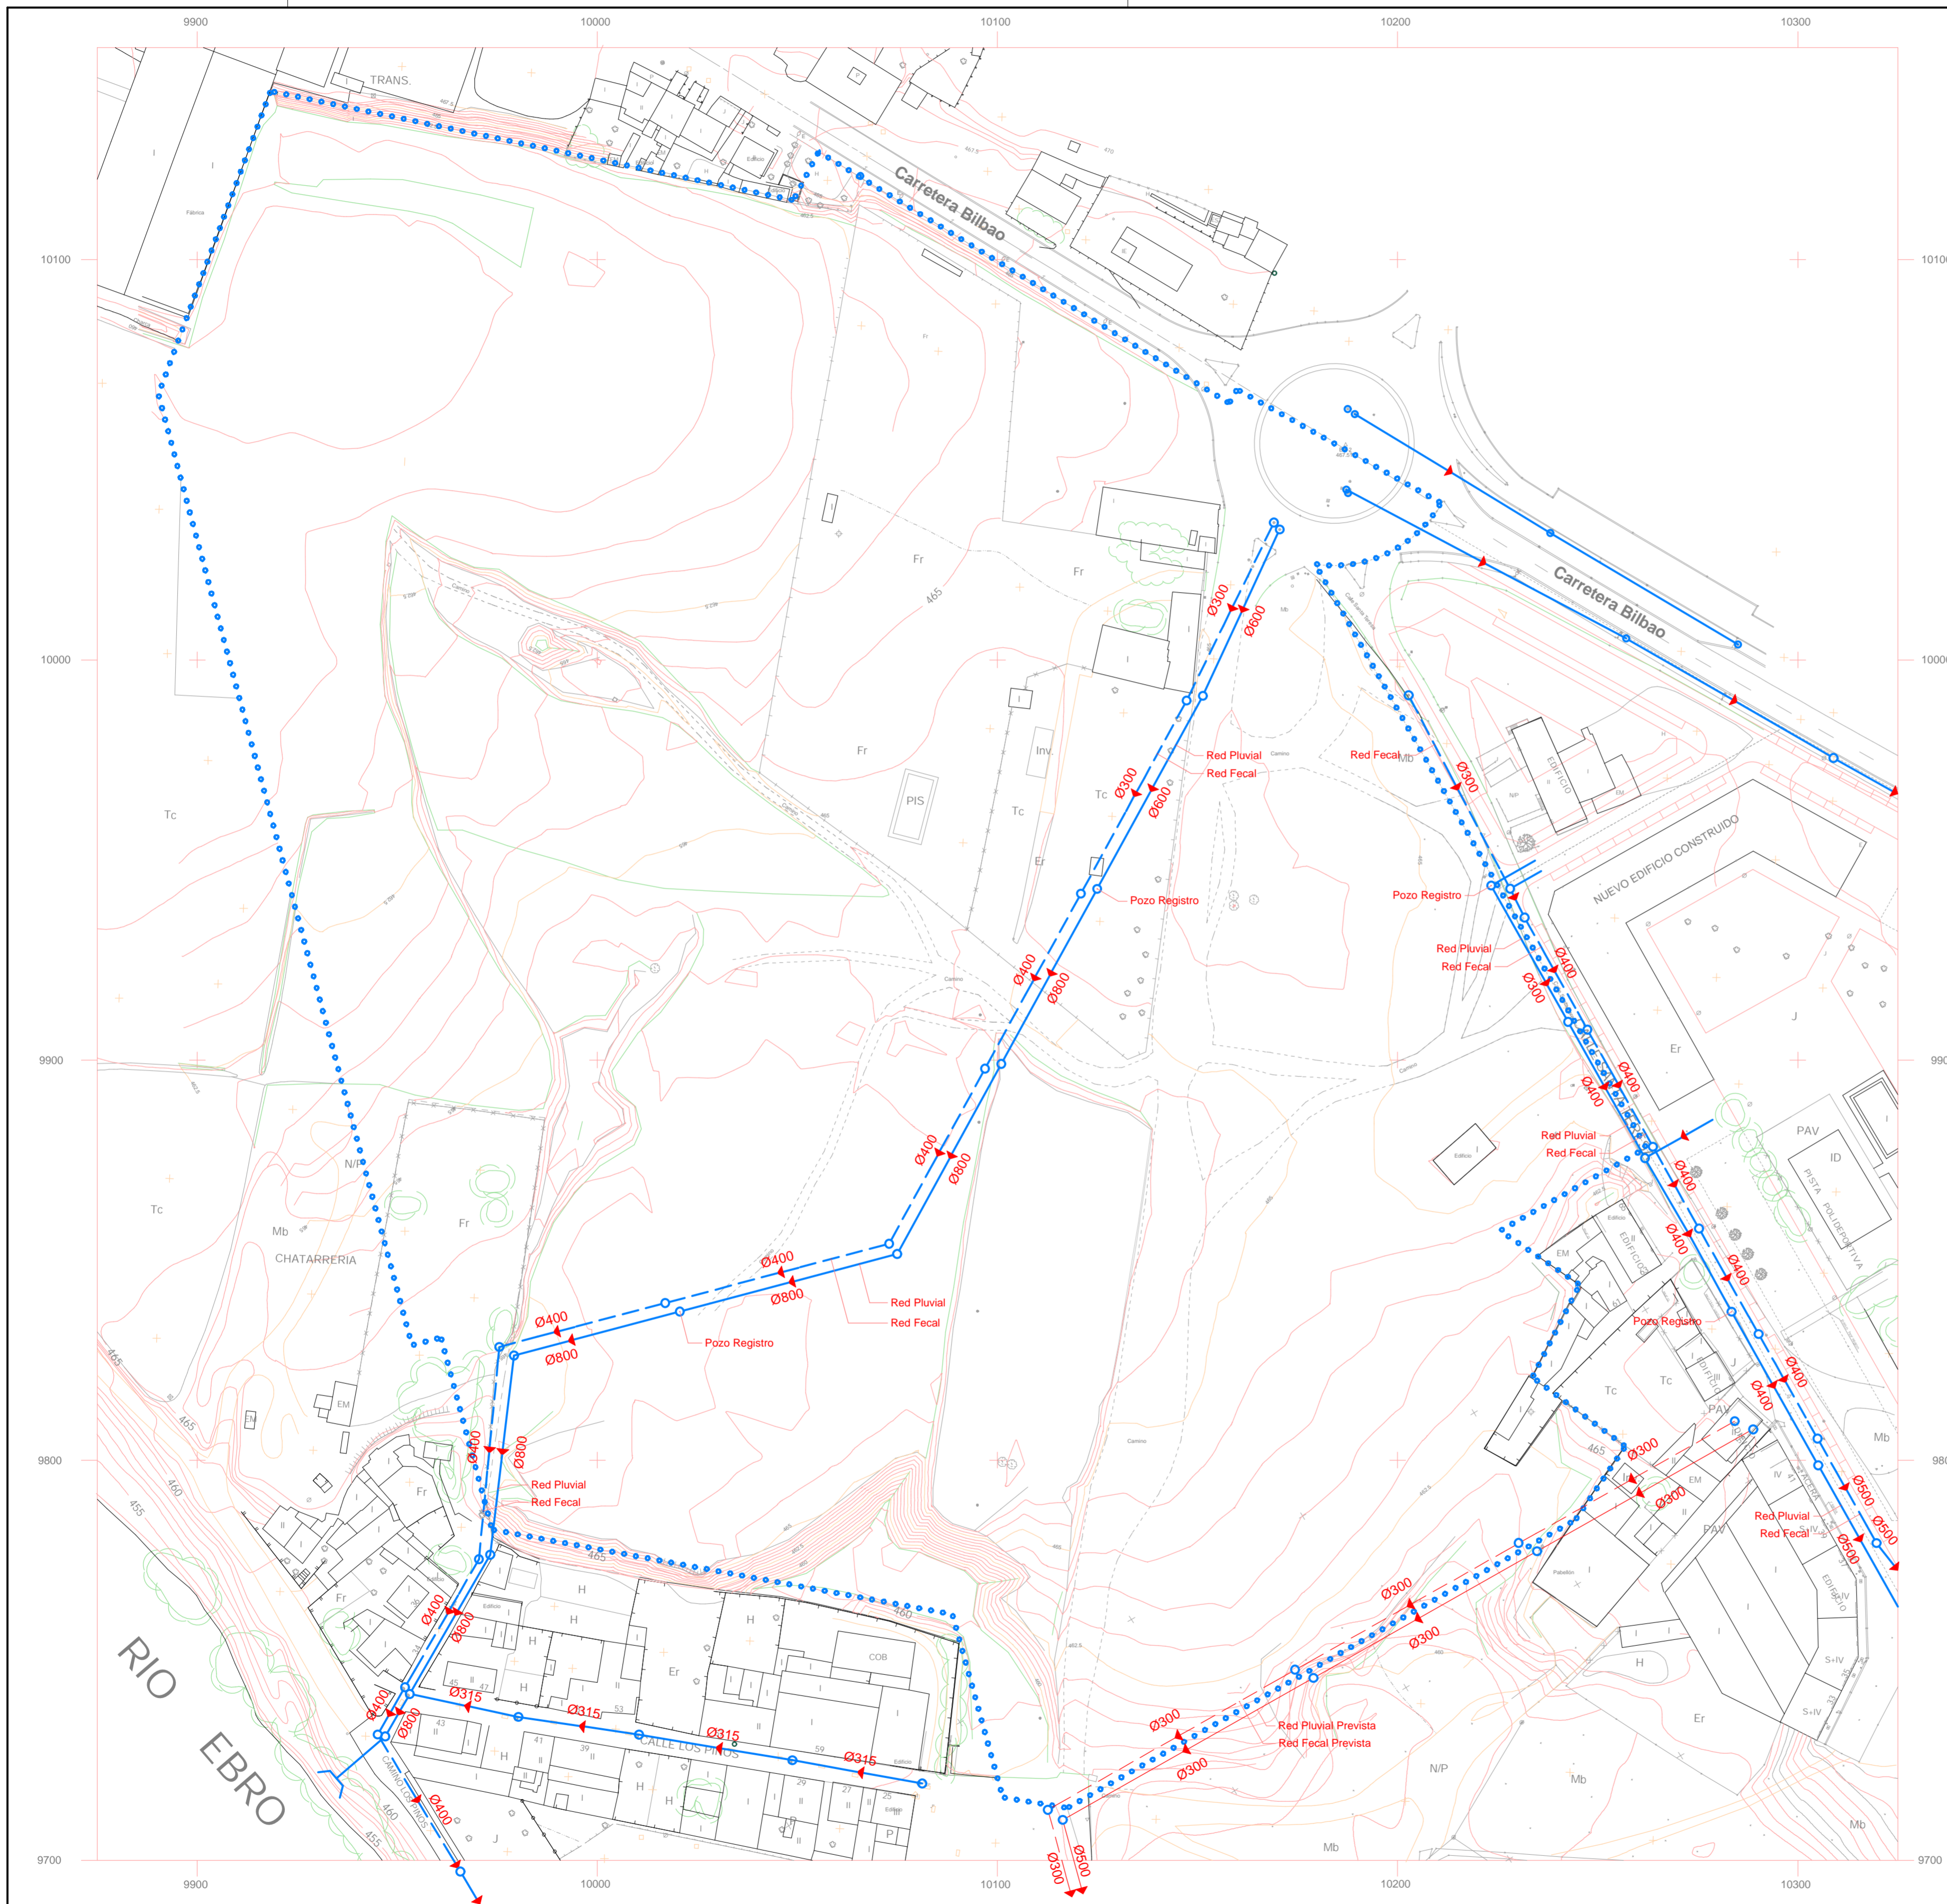


PLAN PARCIAL SUE-D (T/R) "Carretera Bilbao"

Carretera Bilbao
 INFORMACION Infraestructuras Existentes.
 Redes Saneamiento.
 Promotor

Arquitectos
 Jesus Zarate
 Cristina Zarate
 zarate arquitectos s.l.p. estudio@zaratearquitectos.com c/Juan Ramón Jiménez, 41 09200 Miranda de Ebro Tfno.947314400 Fax.947314688

1/1000
 NOVEMBRE 2010
 i.06

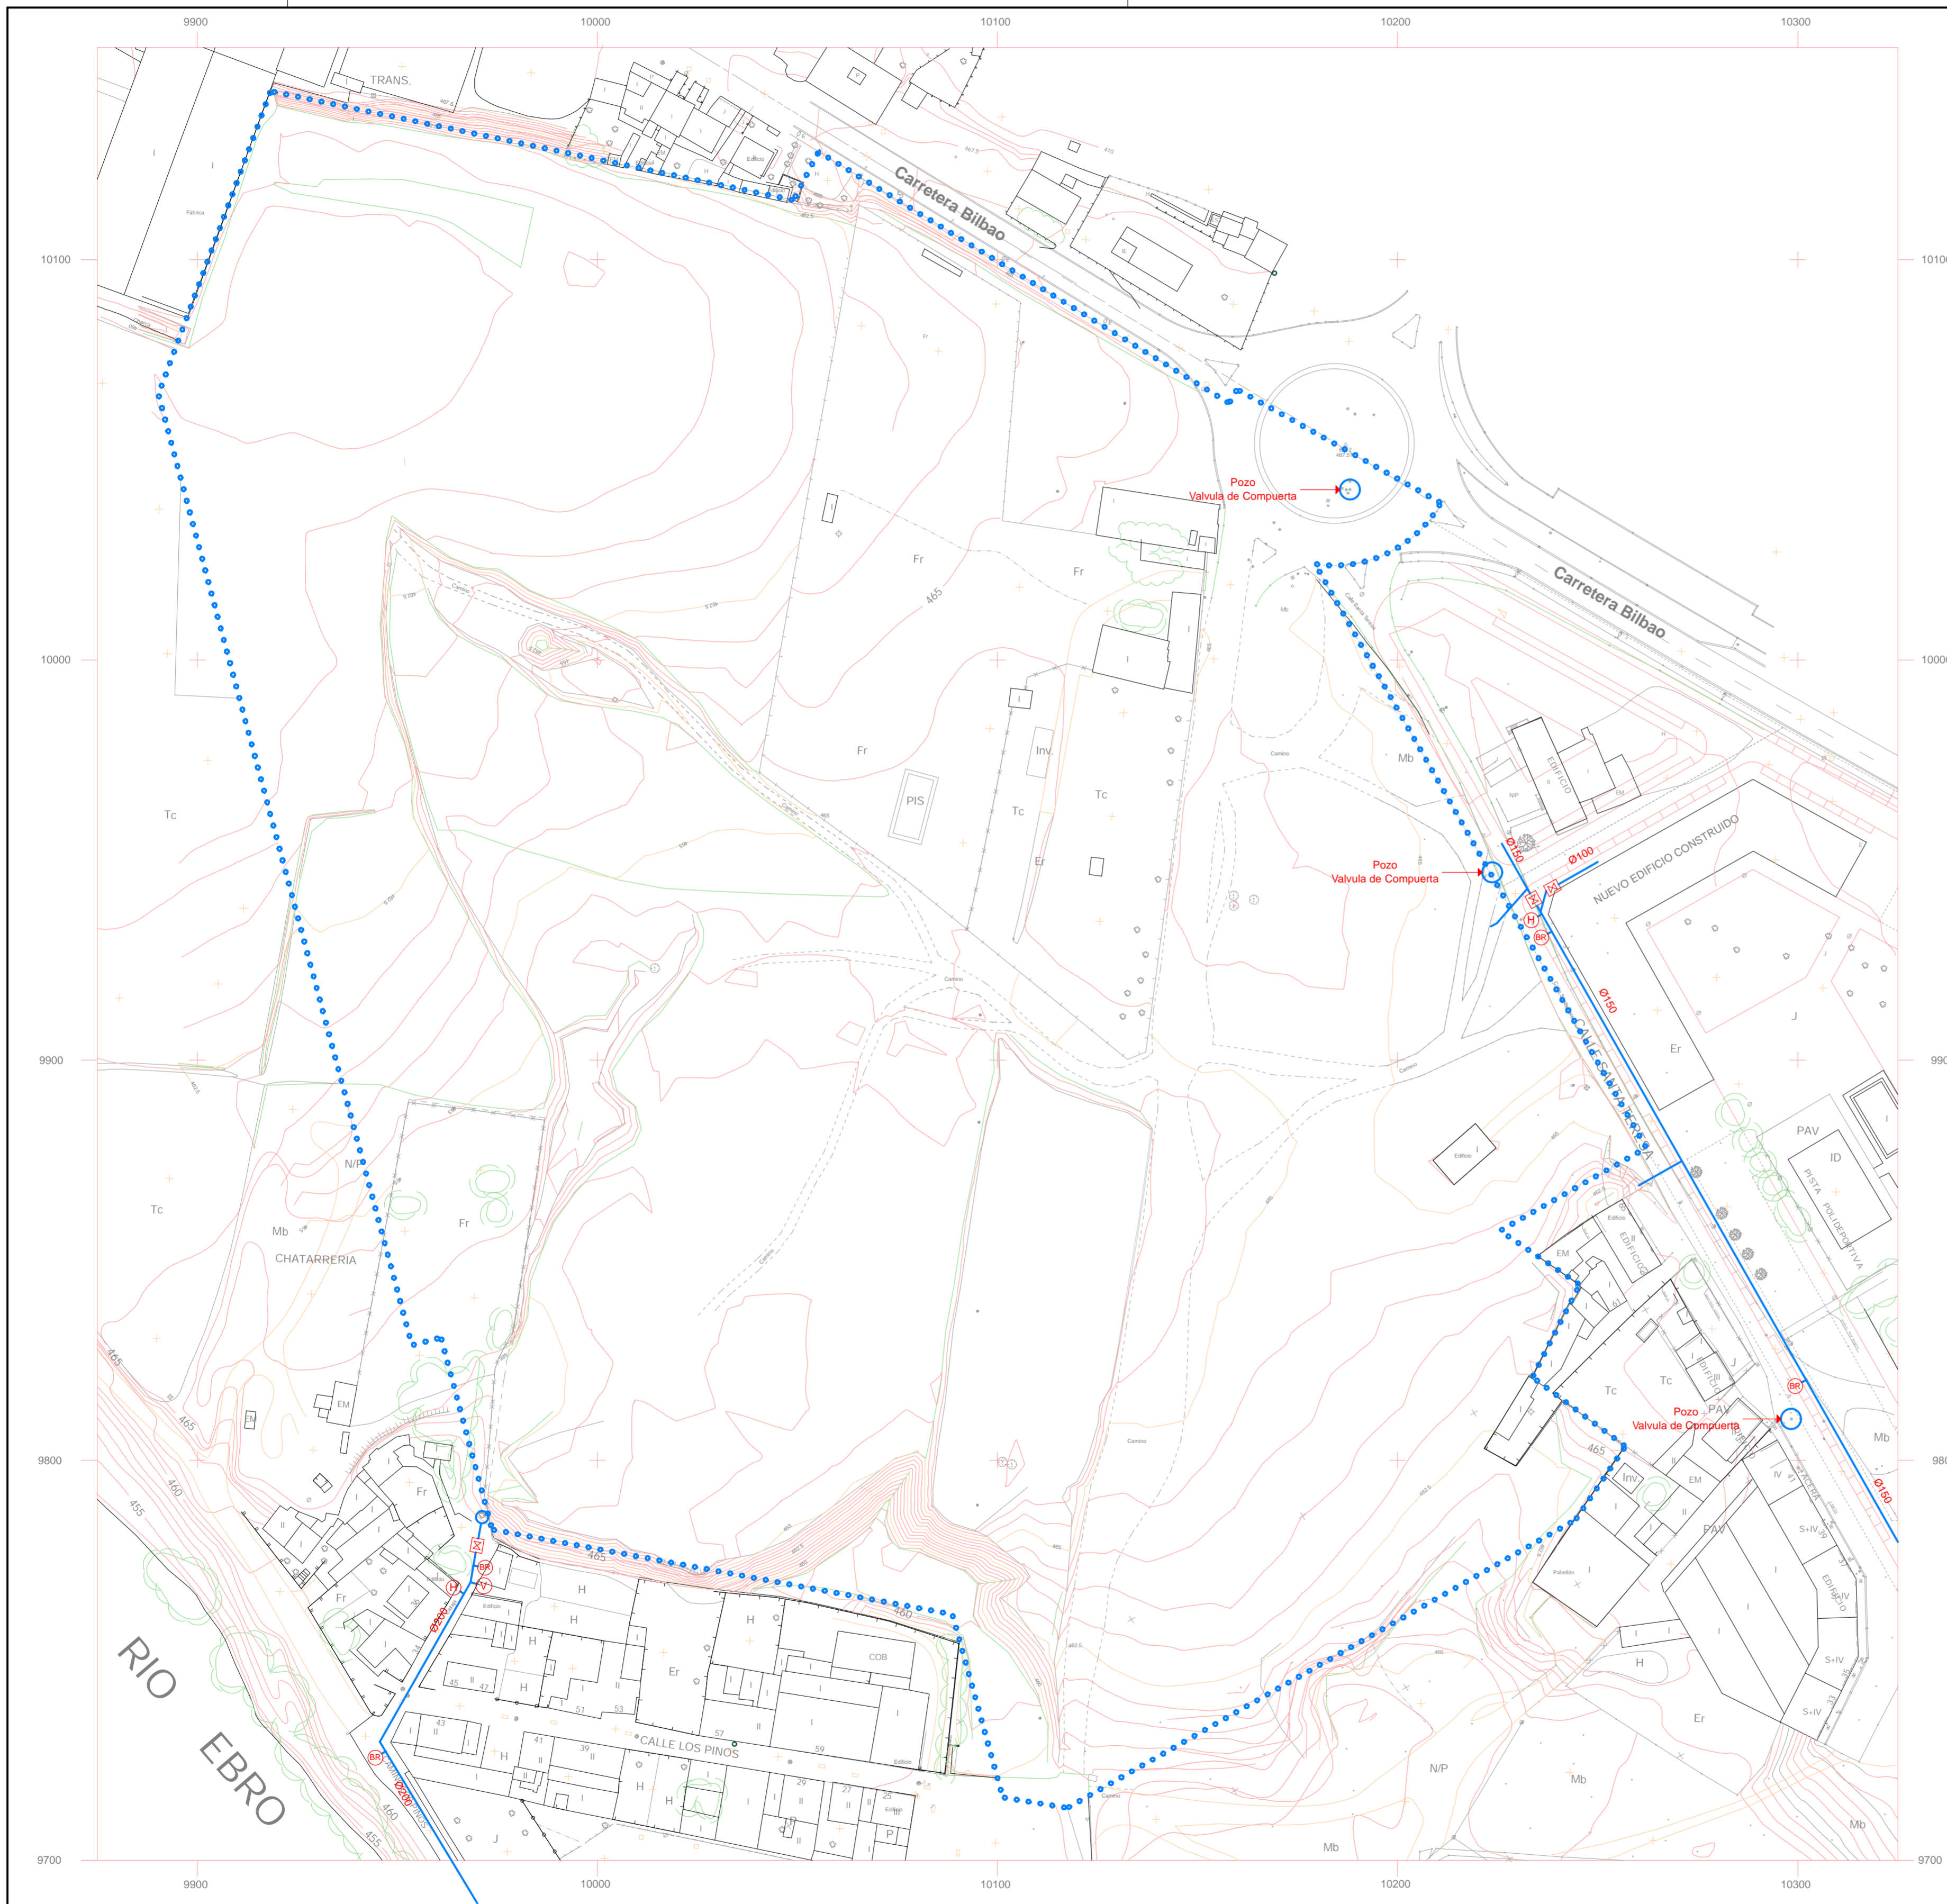

PLAN PARCIAL SUE-D (T/R) "Carretera Bilbao"


Carretera Bilbao
 INFORMACION Infraestructuras Existentes.
 Red Abastecimiento.
 Promotor

Arquitectos
 Jesus Zarate
 Cristina Zarate
 zarate arquitectos s.l.p. estudio@zaratearquitectos.com c/Juan Ramón Jiménez, 41 09200 Miranda de Ebro Tfno.947314400 Fax.947314688



1/1000
 NOVIEMBRE 2010

i.07

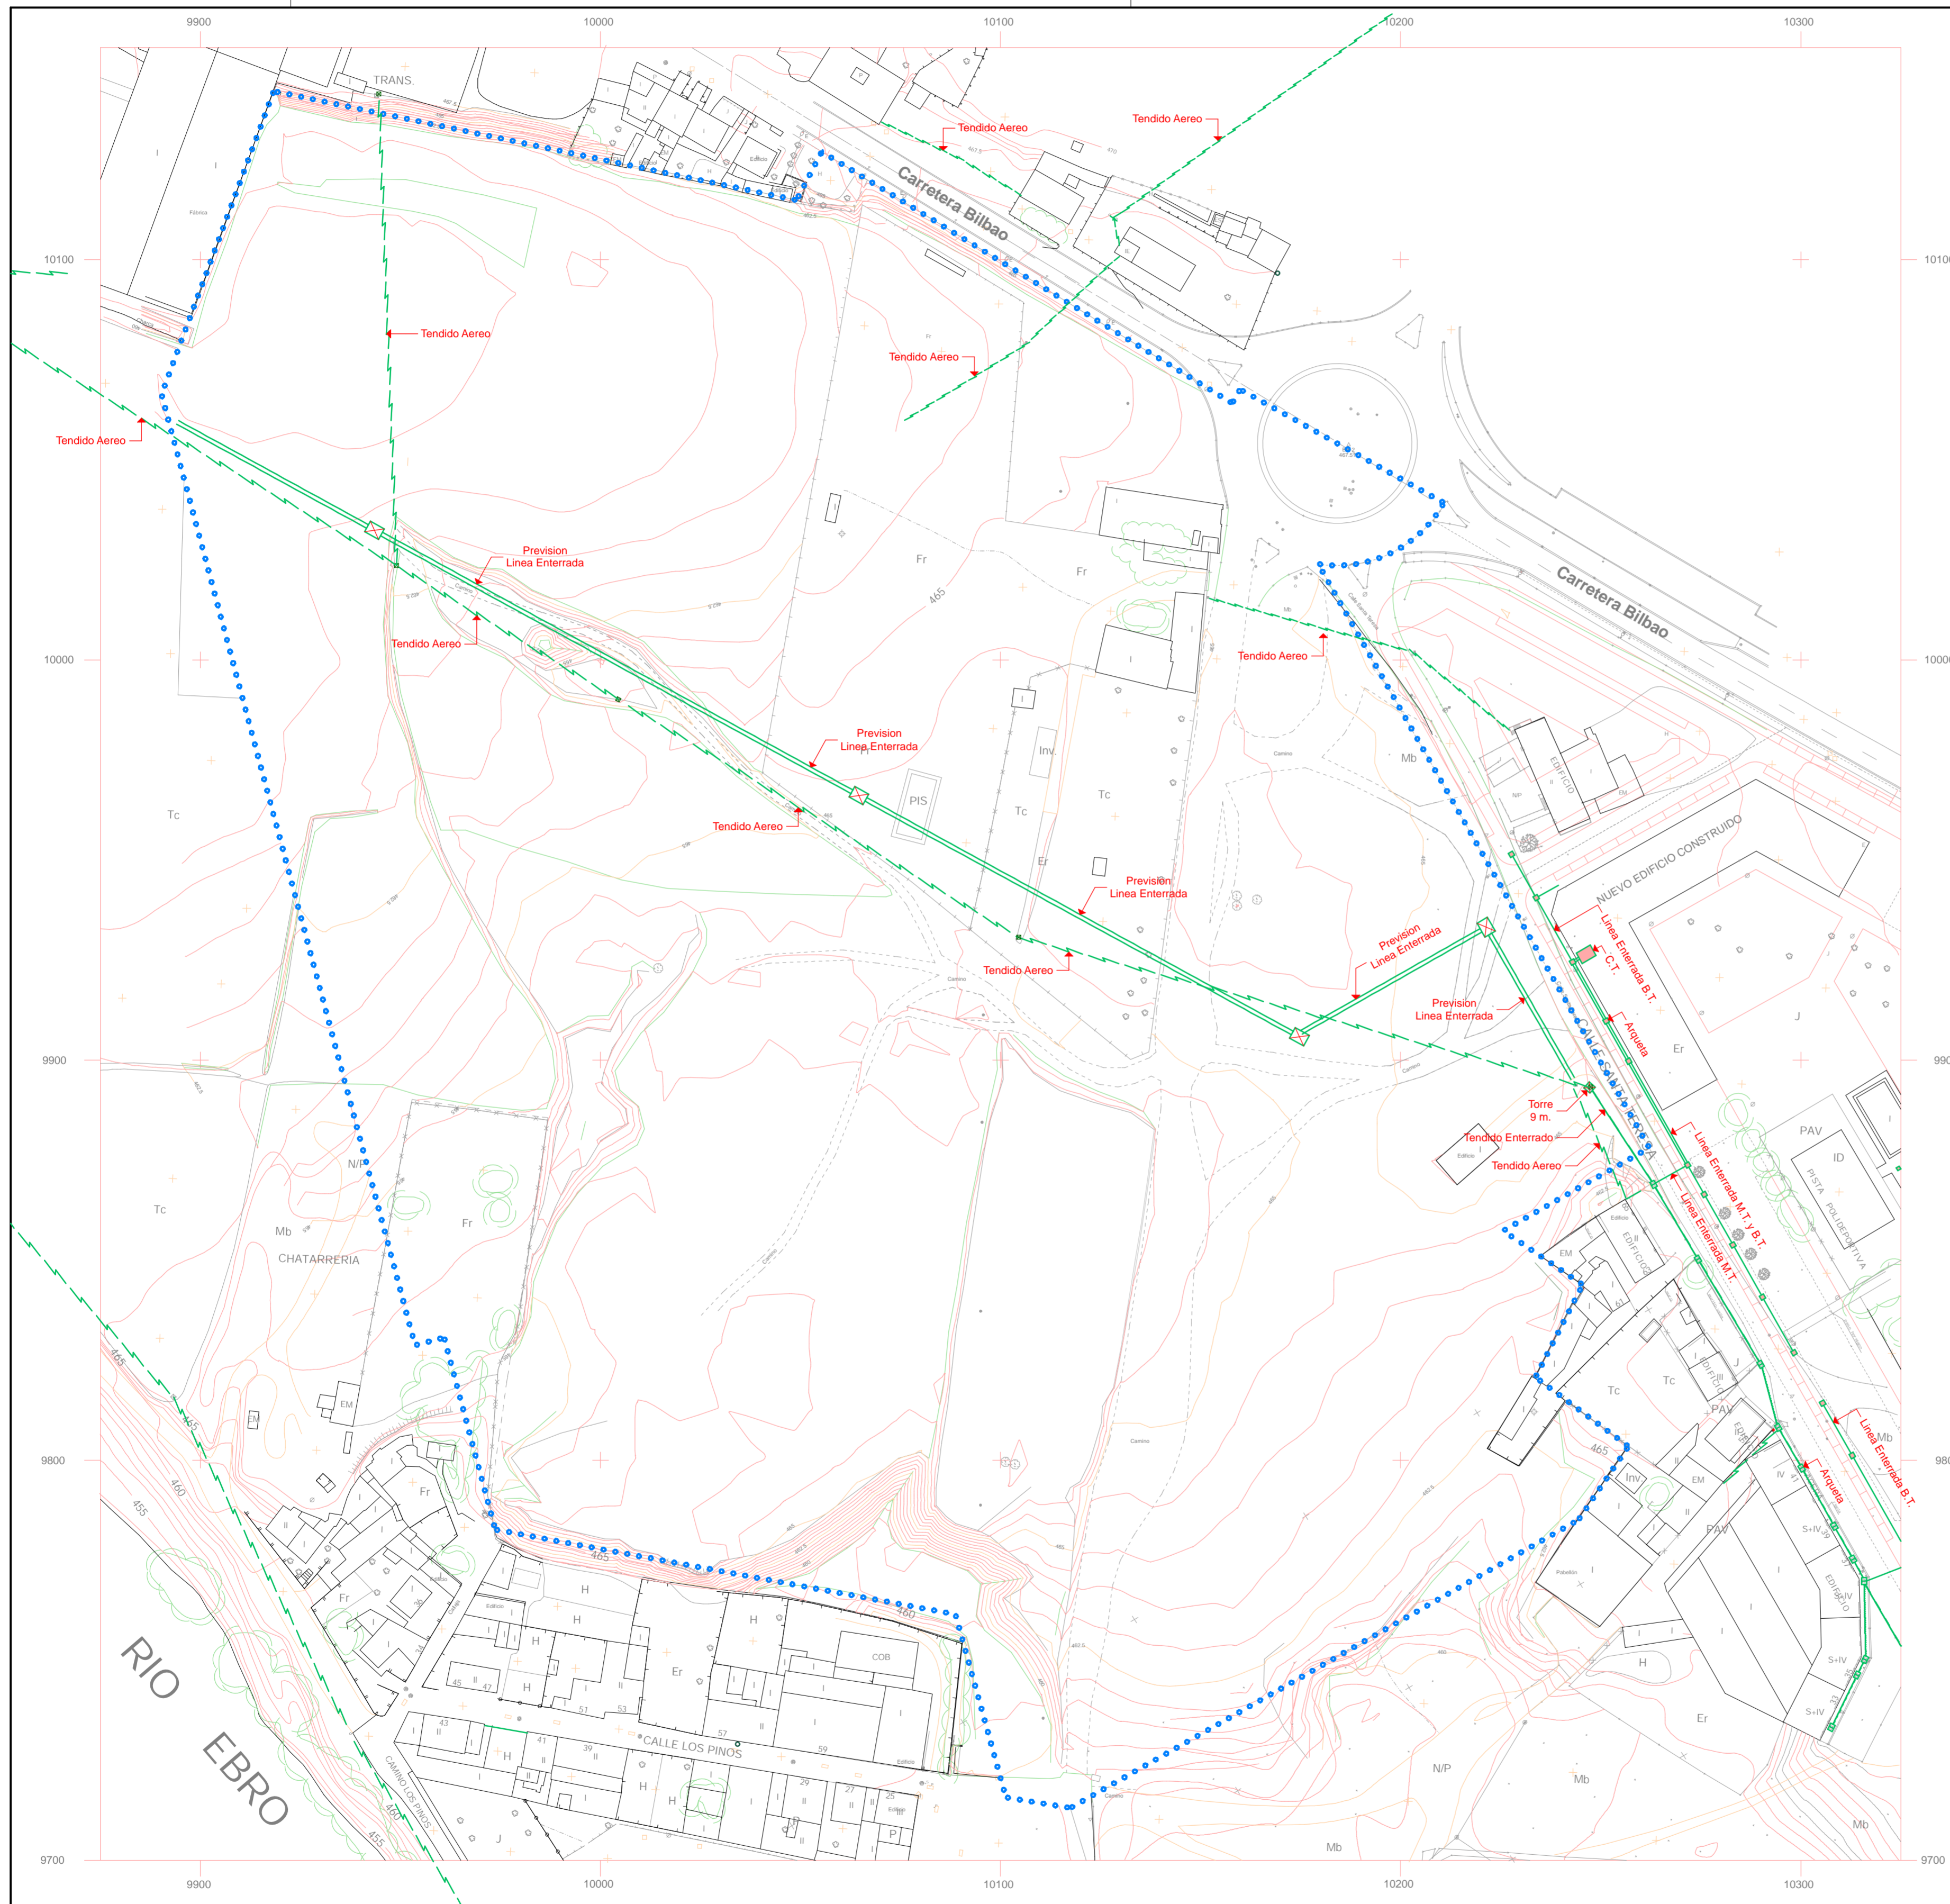


PLAN PARCIAL SUE-D (T/R) "Carretera Bilbao"

Carretera Bilbao
 INFORMACION Infraestructuras Existentes.
 Linea Electrica.
 Promotor

Arquitectos
 Jesus Zarate
 zarate arquitectos s.l.p. estudio@zaratearquitectos.com c/Juan Ramon Jimenez, 41 09200 Miranda de Ebro Tfno.947314400 Fax.947314688

Miranda de Ebro
 1/1000
 NOVIEMBRE 2010
 ZARATE
 i.08

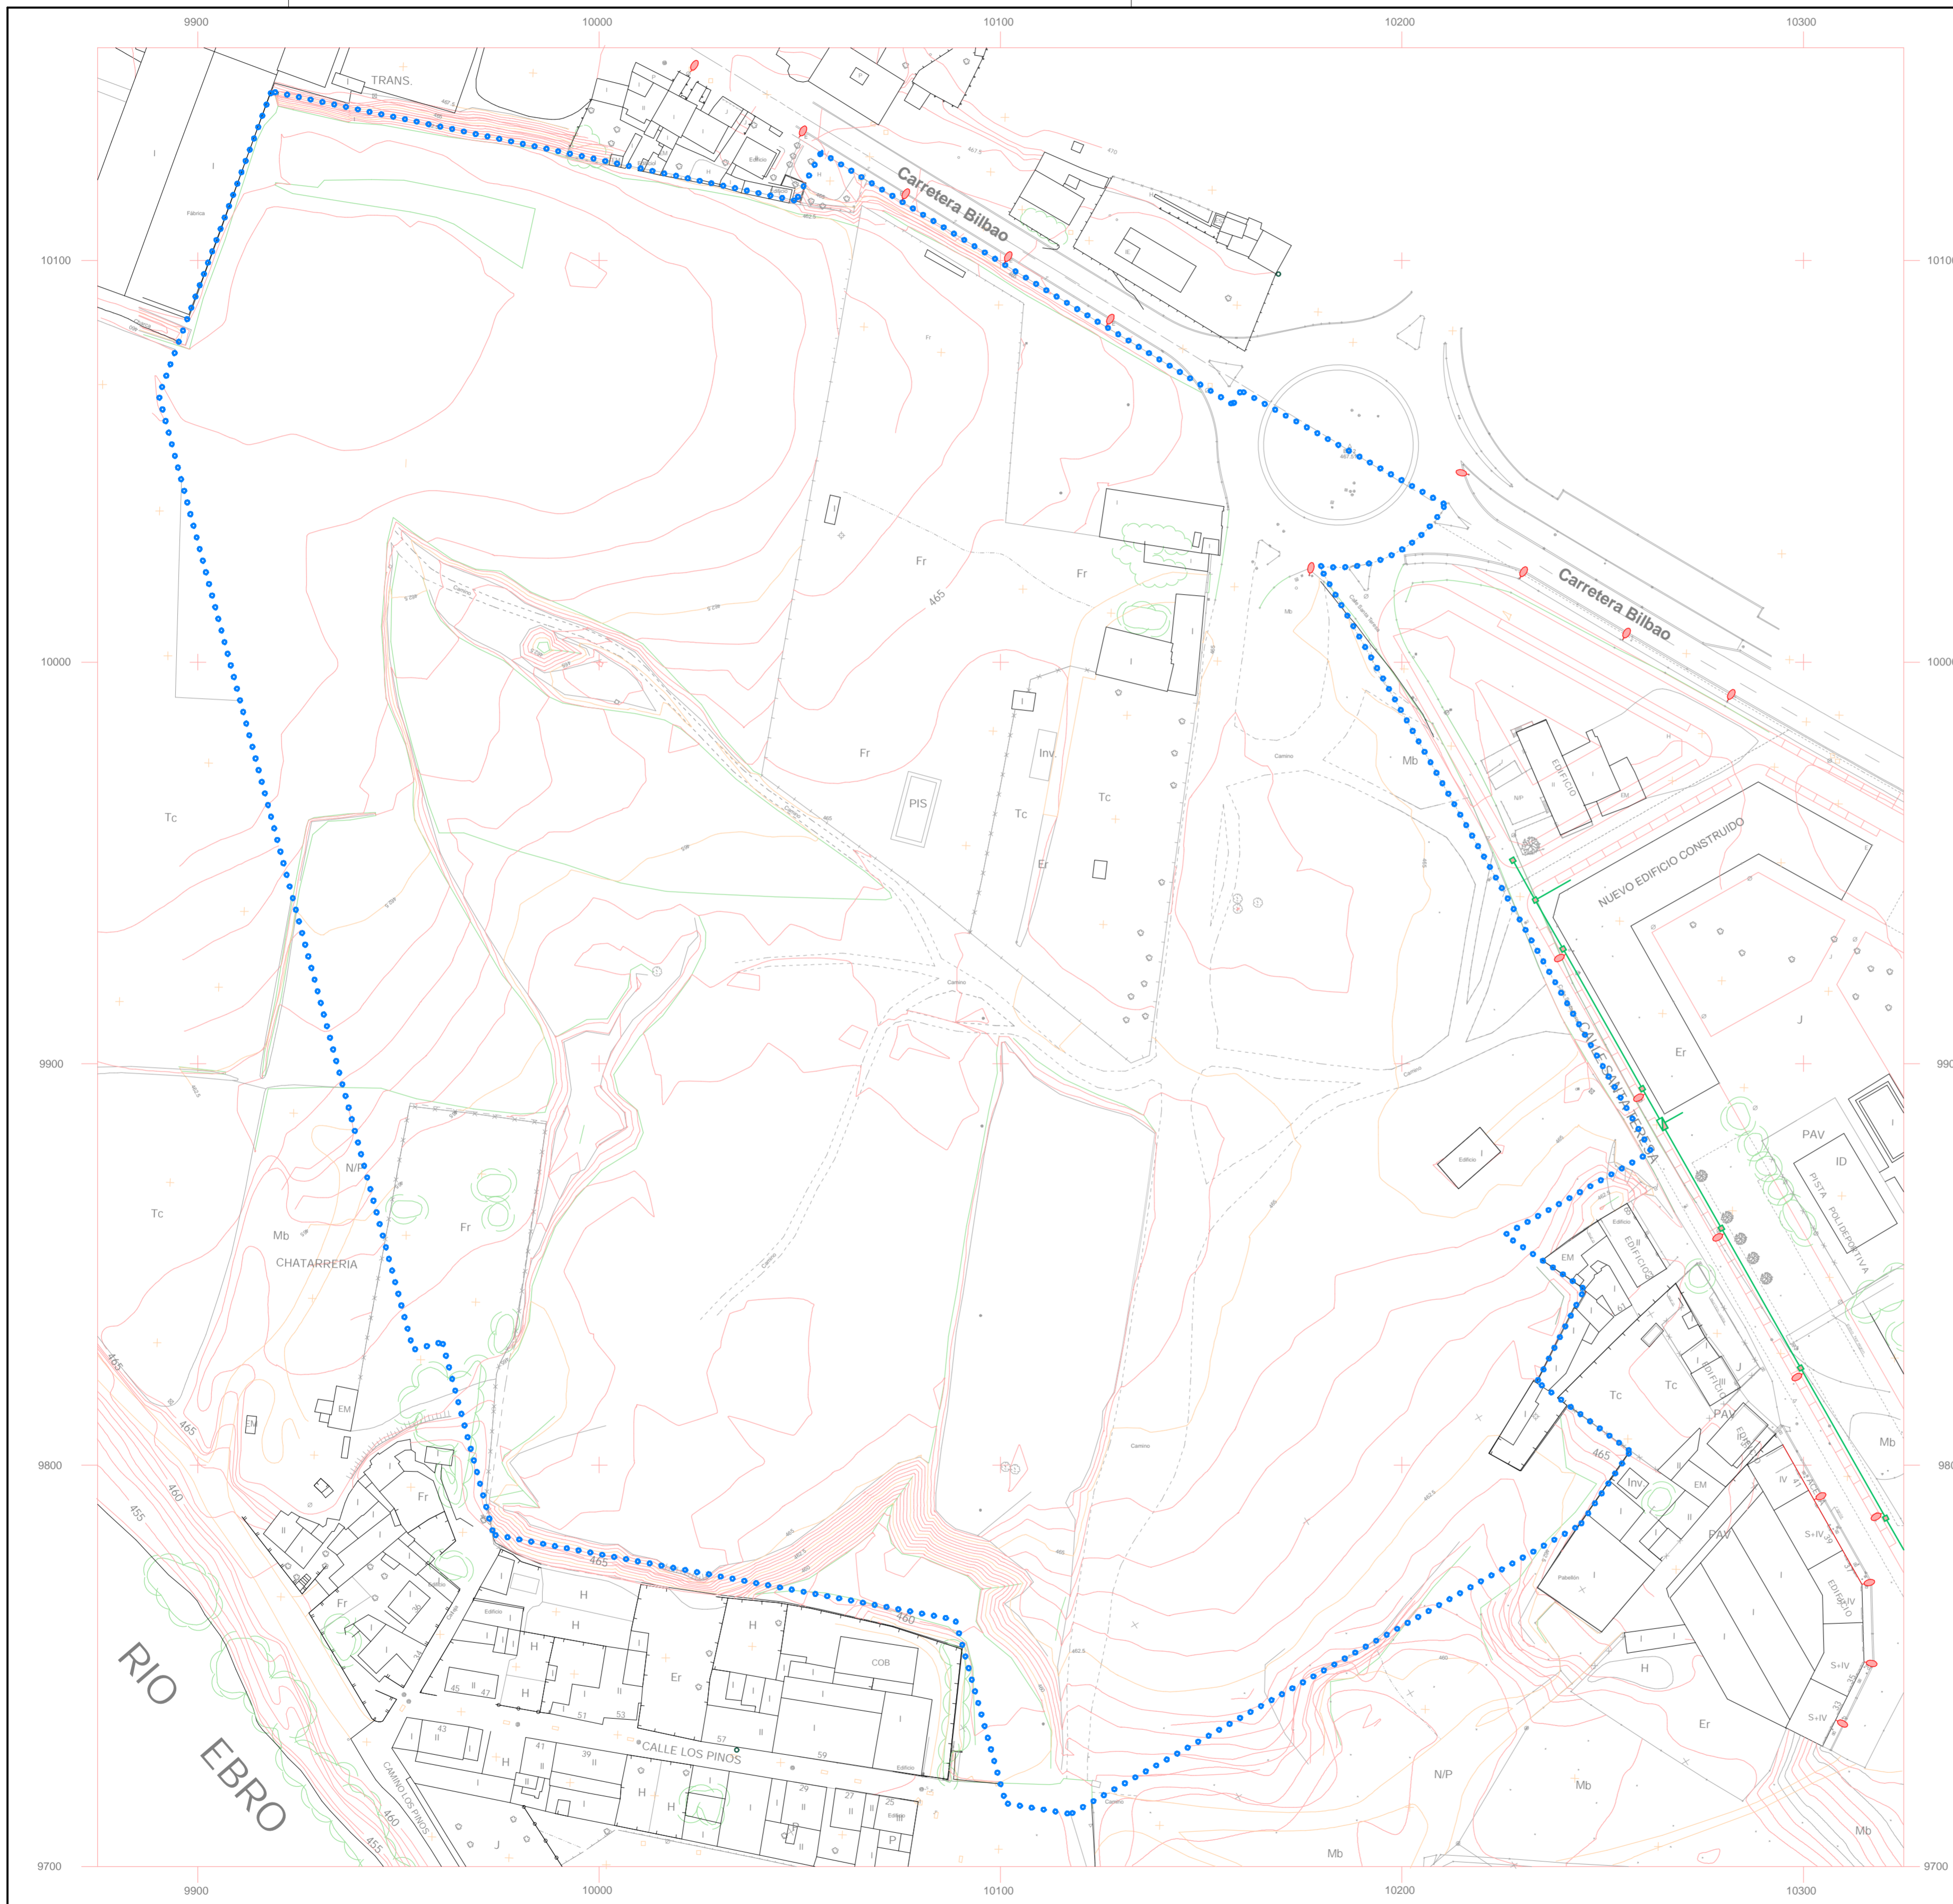


PLAN PARCIAL SUE-D (T/R) "Carretera Bilbao"
 Carretera Bilbao Miranda de Ebro
INFORMACION. Infraestructuras Existentes.
Red Alumbrado.
 Promotor

Arquitectos

Jesus Zarate Cristina Zarate
 zarate arquitectos s.l.p. estudio@zaratearquitectos.com c/Juan Ramón Jiménez, 41 09200 Miranda de Ebro Tfno.947314400 Fax.947314688

1/1000
 NOVIEMBRE 2010
i.09

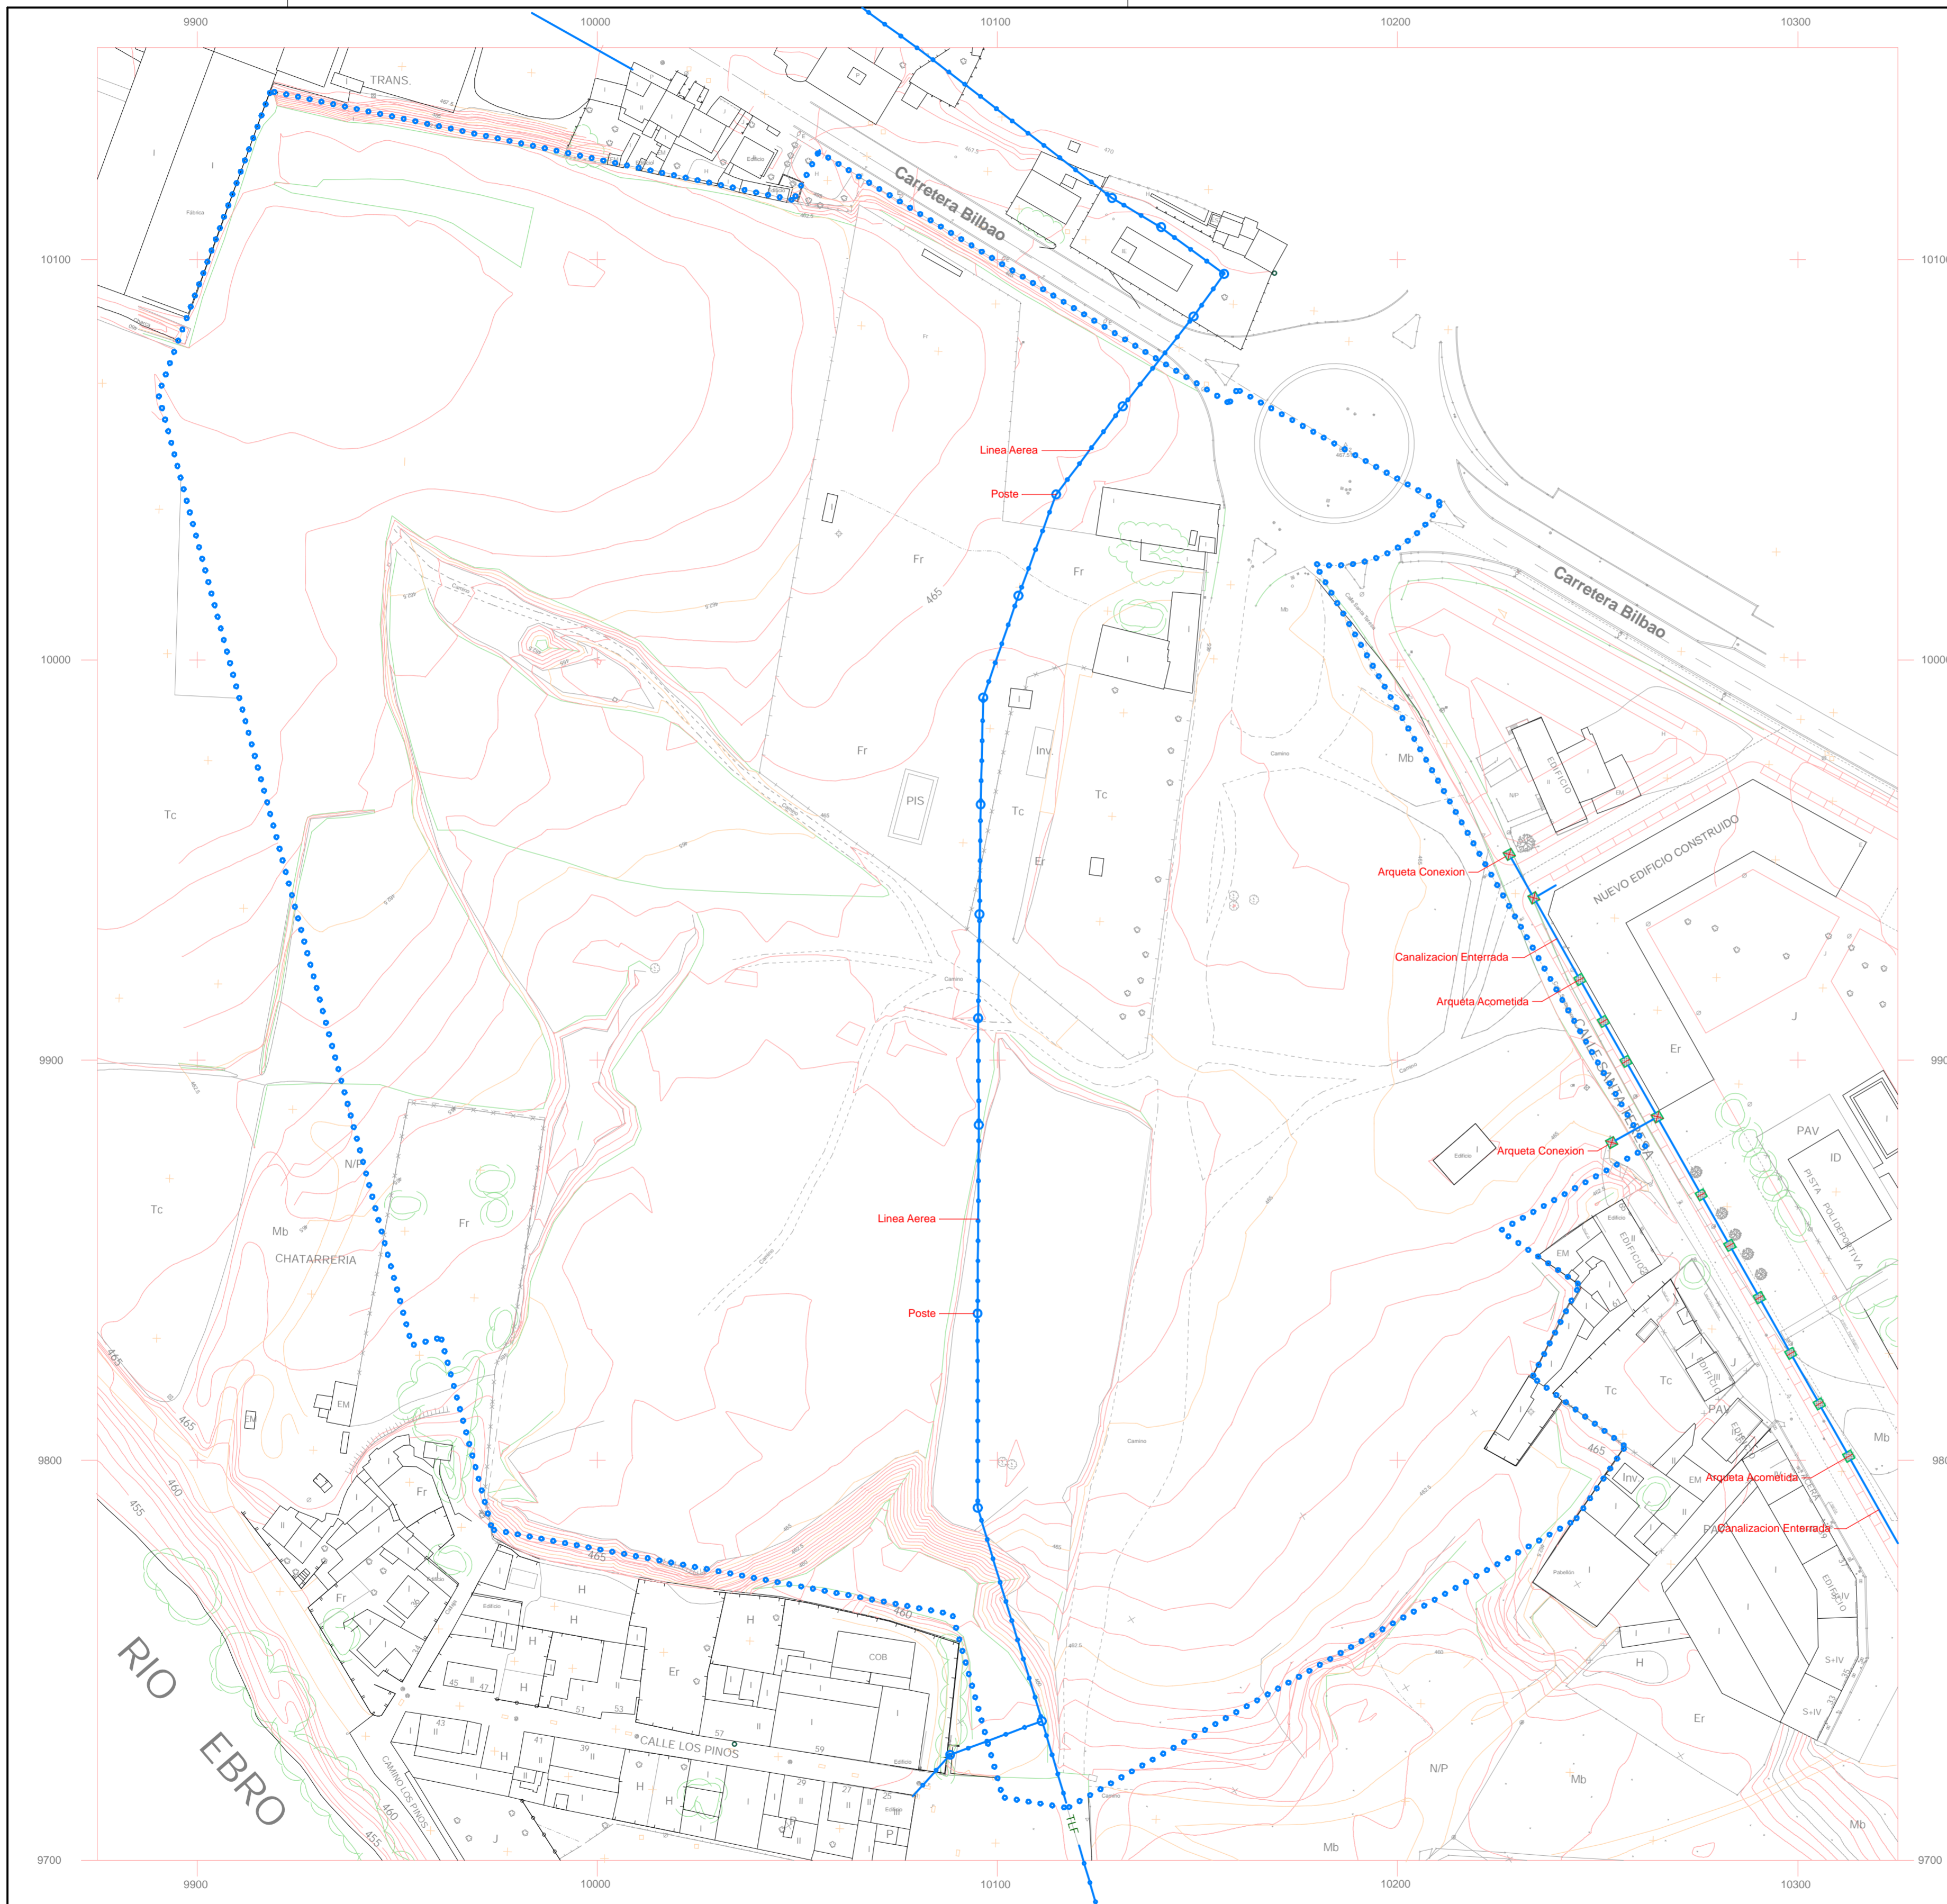

PLAN PARCIAL SUE-D (T/R) "Carretera Bilbao"


Carretera Bilbao
 INFORMACION Infraestructuras Existentes.
 Linea Telefonica.
 Promotor

Arquitectos
 Jesus Zarate
 Cristina Zarate
 zarate arquitectos s.l.p. estudio@zaratearquitectos.com c/Juan Ramon Jimenez, 41 09200 Miranda de Ebro Tfno 947314400 Fax 947314688



1/1000
 NOVIEMBRE 2010


i.10

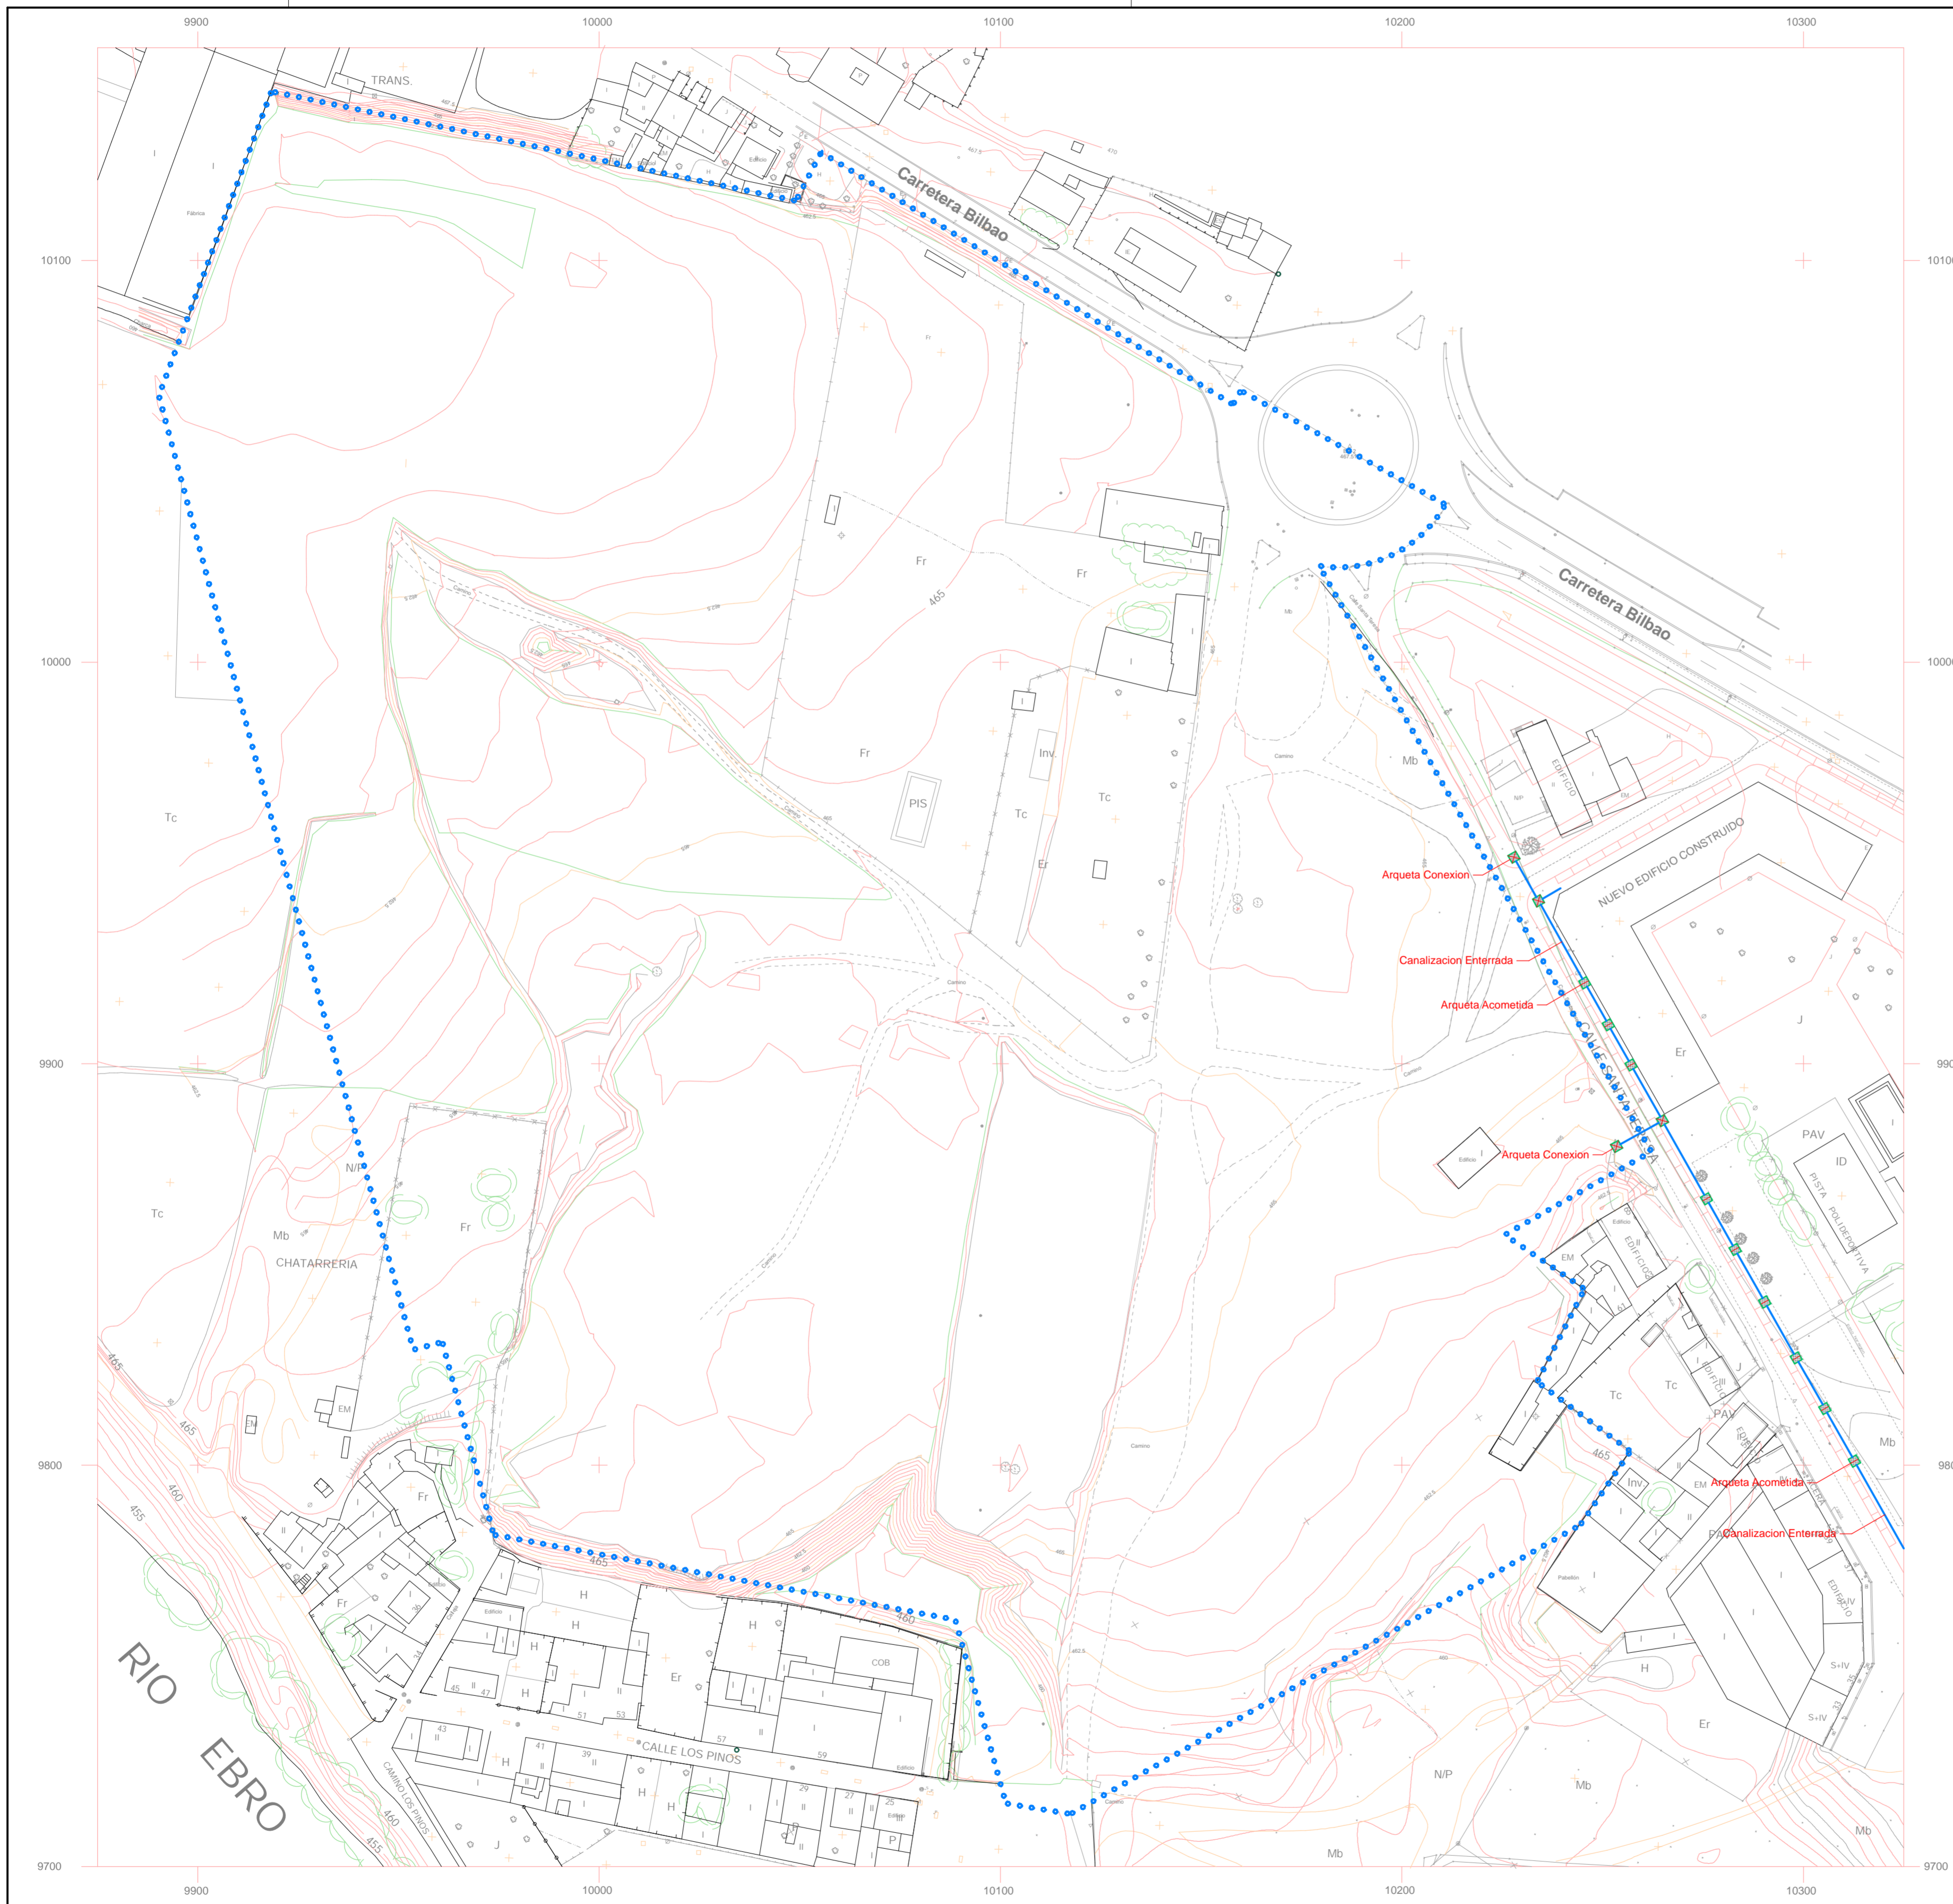

PLAN PARCIAL SUE-D (T/R) "Carretera Bilbao"
 Carretera Bilbao Miranda de Ebro
INFORMACION Infraestructuras Existentes.
 Linea Telecomunicaciones.
 Promotor

Arquitectos
 Jesus Zarate Cristina Zarate
 zarate arquitectos s.l.p. estudio@zaratearquitectos.com c/Juan Ramón Jiménez, 41 09200 Miranda de Ebro Tfno. 947314400 Fax. 947314688

1/1000
 NOVIEMBRE 2010
i.11

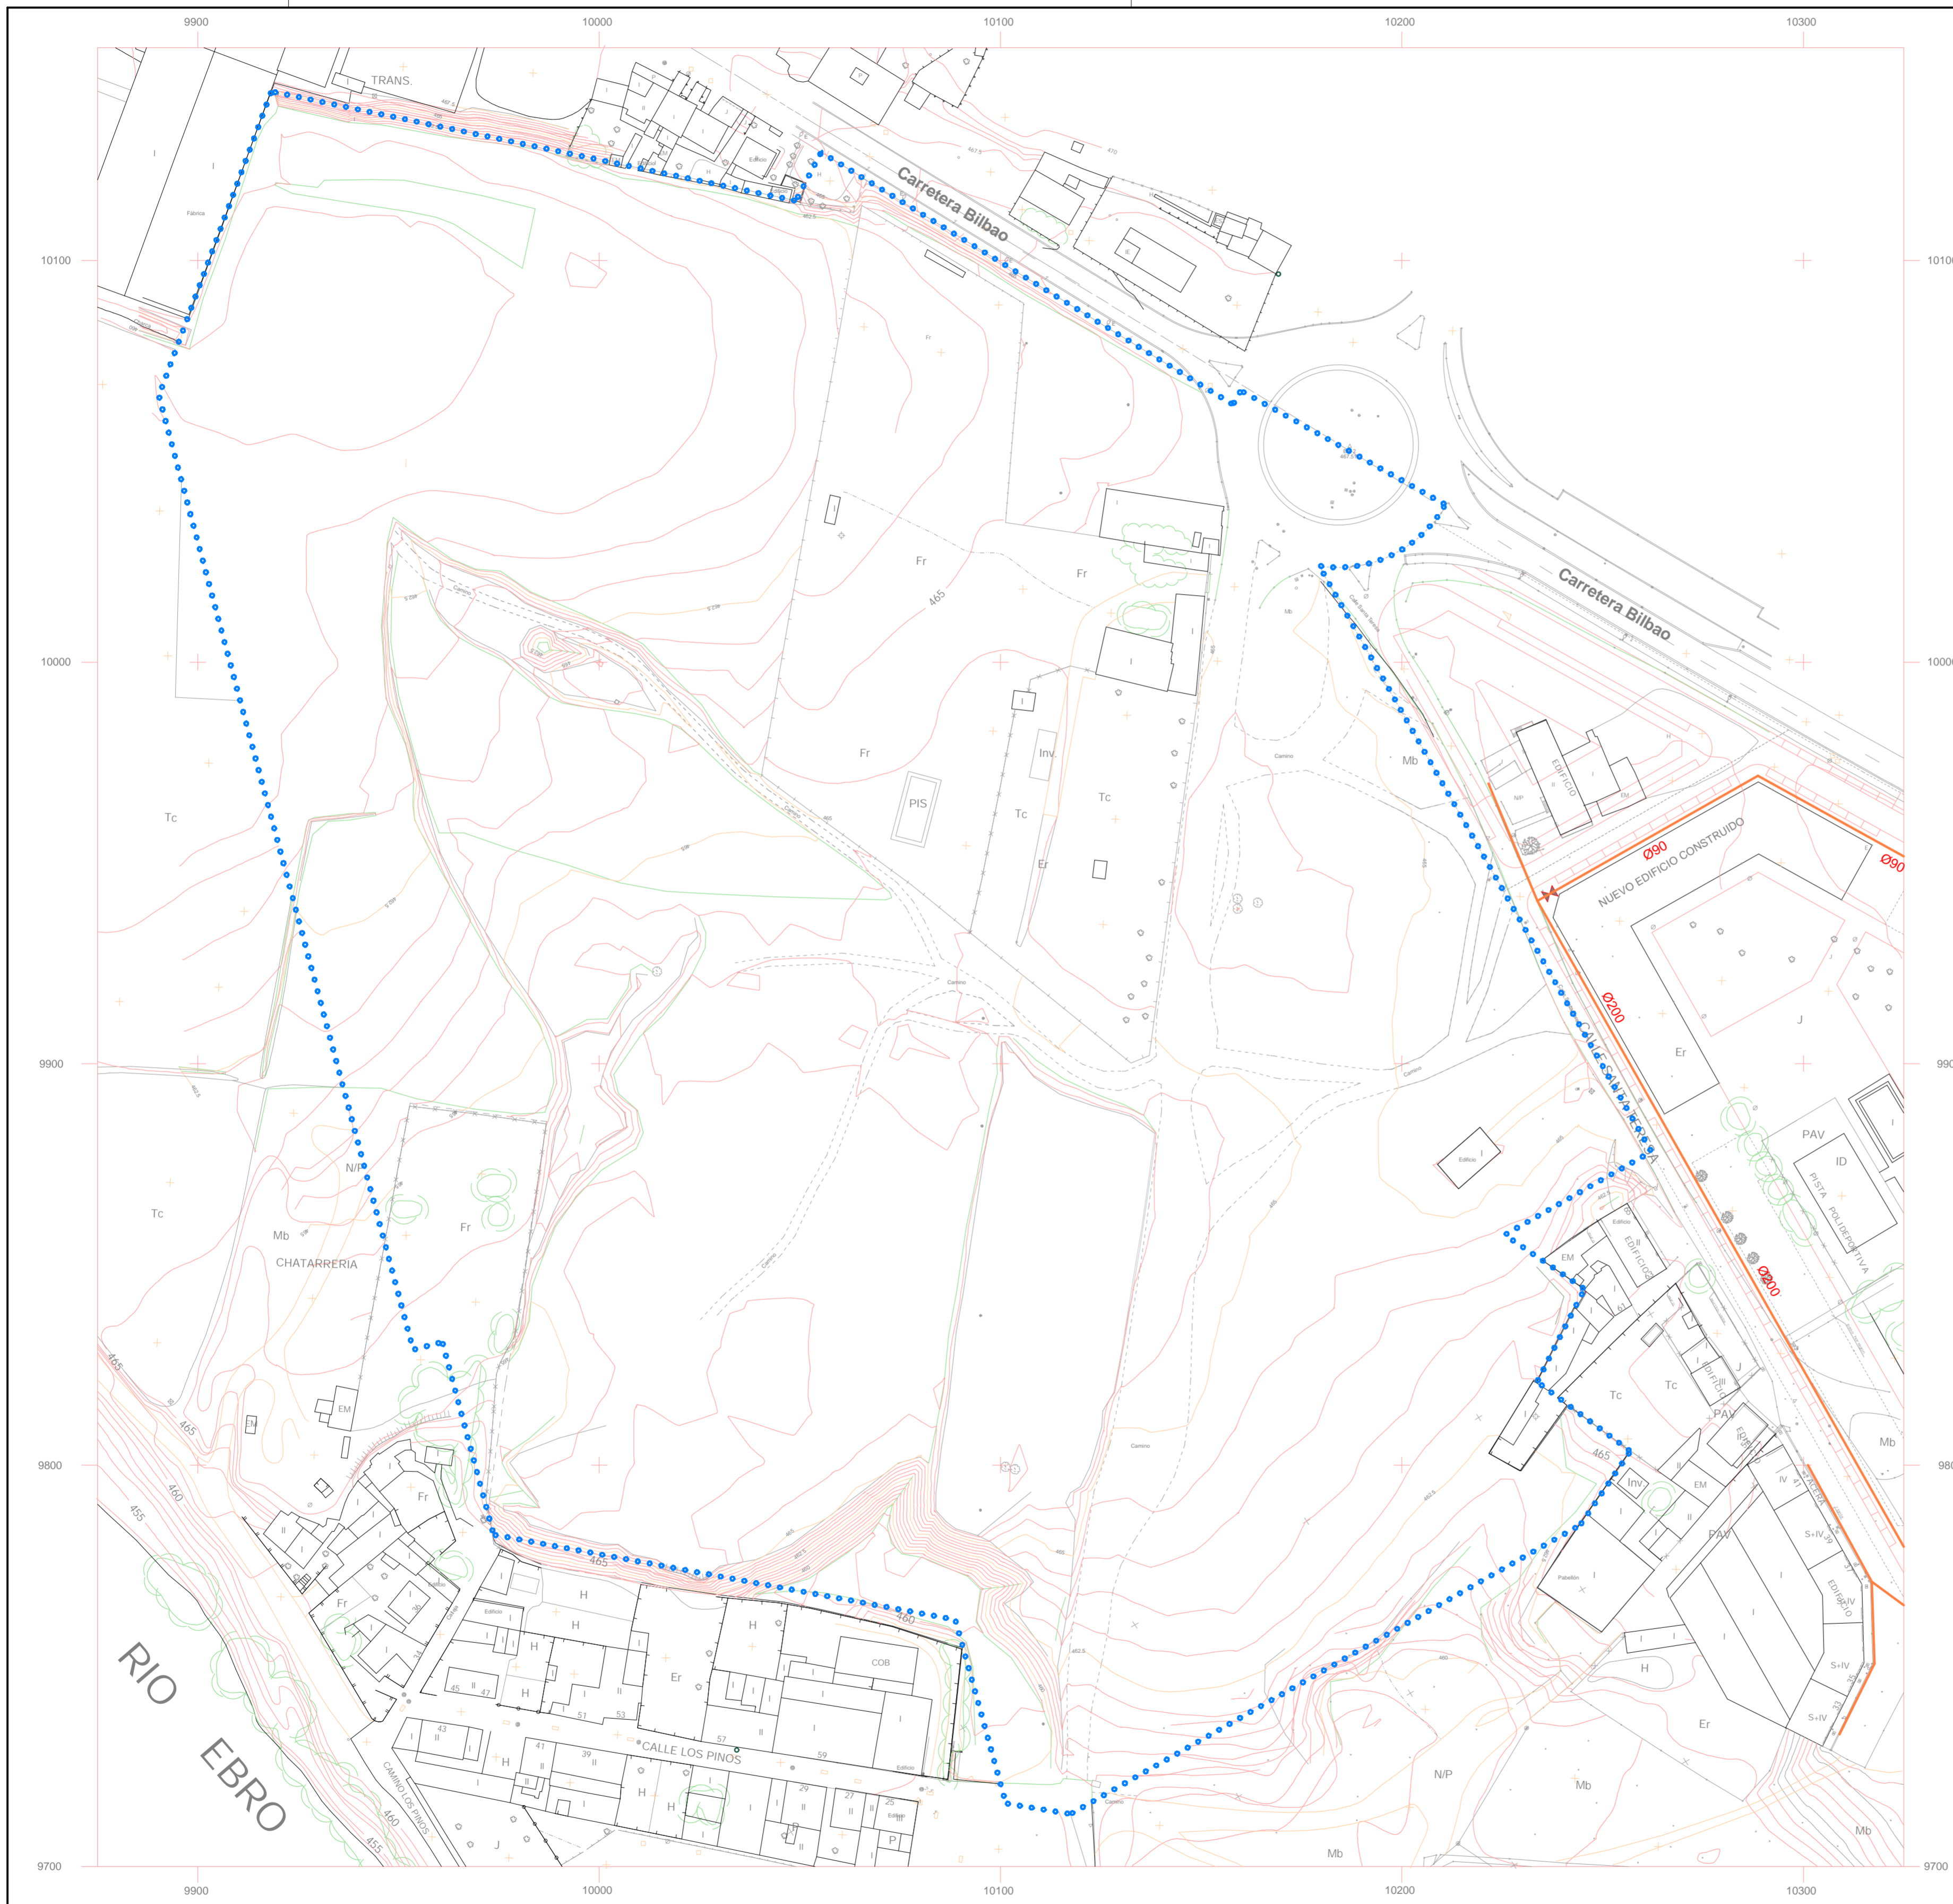

PLAN PARCIAL SUE-D (T/R) "Carretera Bilbao"
 Carretera Bilbao Miranda de Ebro
INFORMACION. Infraestructuras Existentes.
Red Gas.
 Promotor

Arquitectos
 Jesus Zarate Cristina Zarate
 zarate arquitectos s.l.p. estudio@zaratearquitectos.com c/Juan Ramón Jiménez, 41 09200 Miranda de Ebro Tfno.947314400 Fax.947314688

1/1000
 NOVIEMBRE 2010
 i.12