
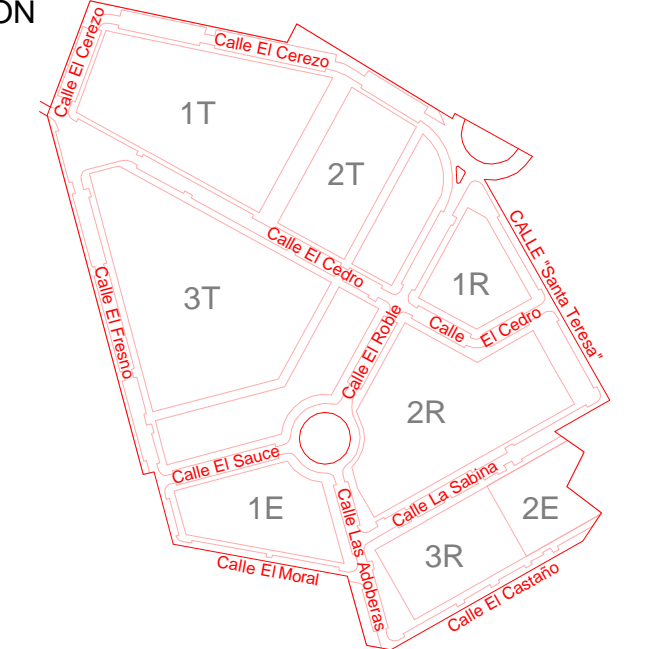


RE	RESIDENCIAL	7.047,60 m ²	T	16.438,26 m ²
T	TERCIARIO	30.875,14 m ²	RE (50 viv.)	3.600,00 m ²
ZL	ZONA LIBRE PRIVADA	4.359,54 m ²	ZL	10.836,88 m ²
ZL(s)	ZONA LIBRE PRIVADA USO PUBLICO SUPERFICIE	1.921,20 m ²		
EL	ESPACIO LIBRE	13.621,16 m ²		
EQ	EQUIPAMIENTO	7.746,44 m ²		
VI	VIARIO PUBLICO	37.707,40 m ²		
	LIMITE SECTOR	103.278,48 m ²		
(P)	VIVIENDAS PROTEGIDAS			
	EDIFICIOS FUERA ORDENACION			

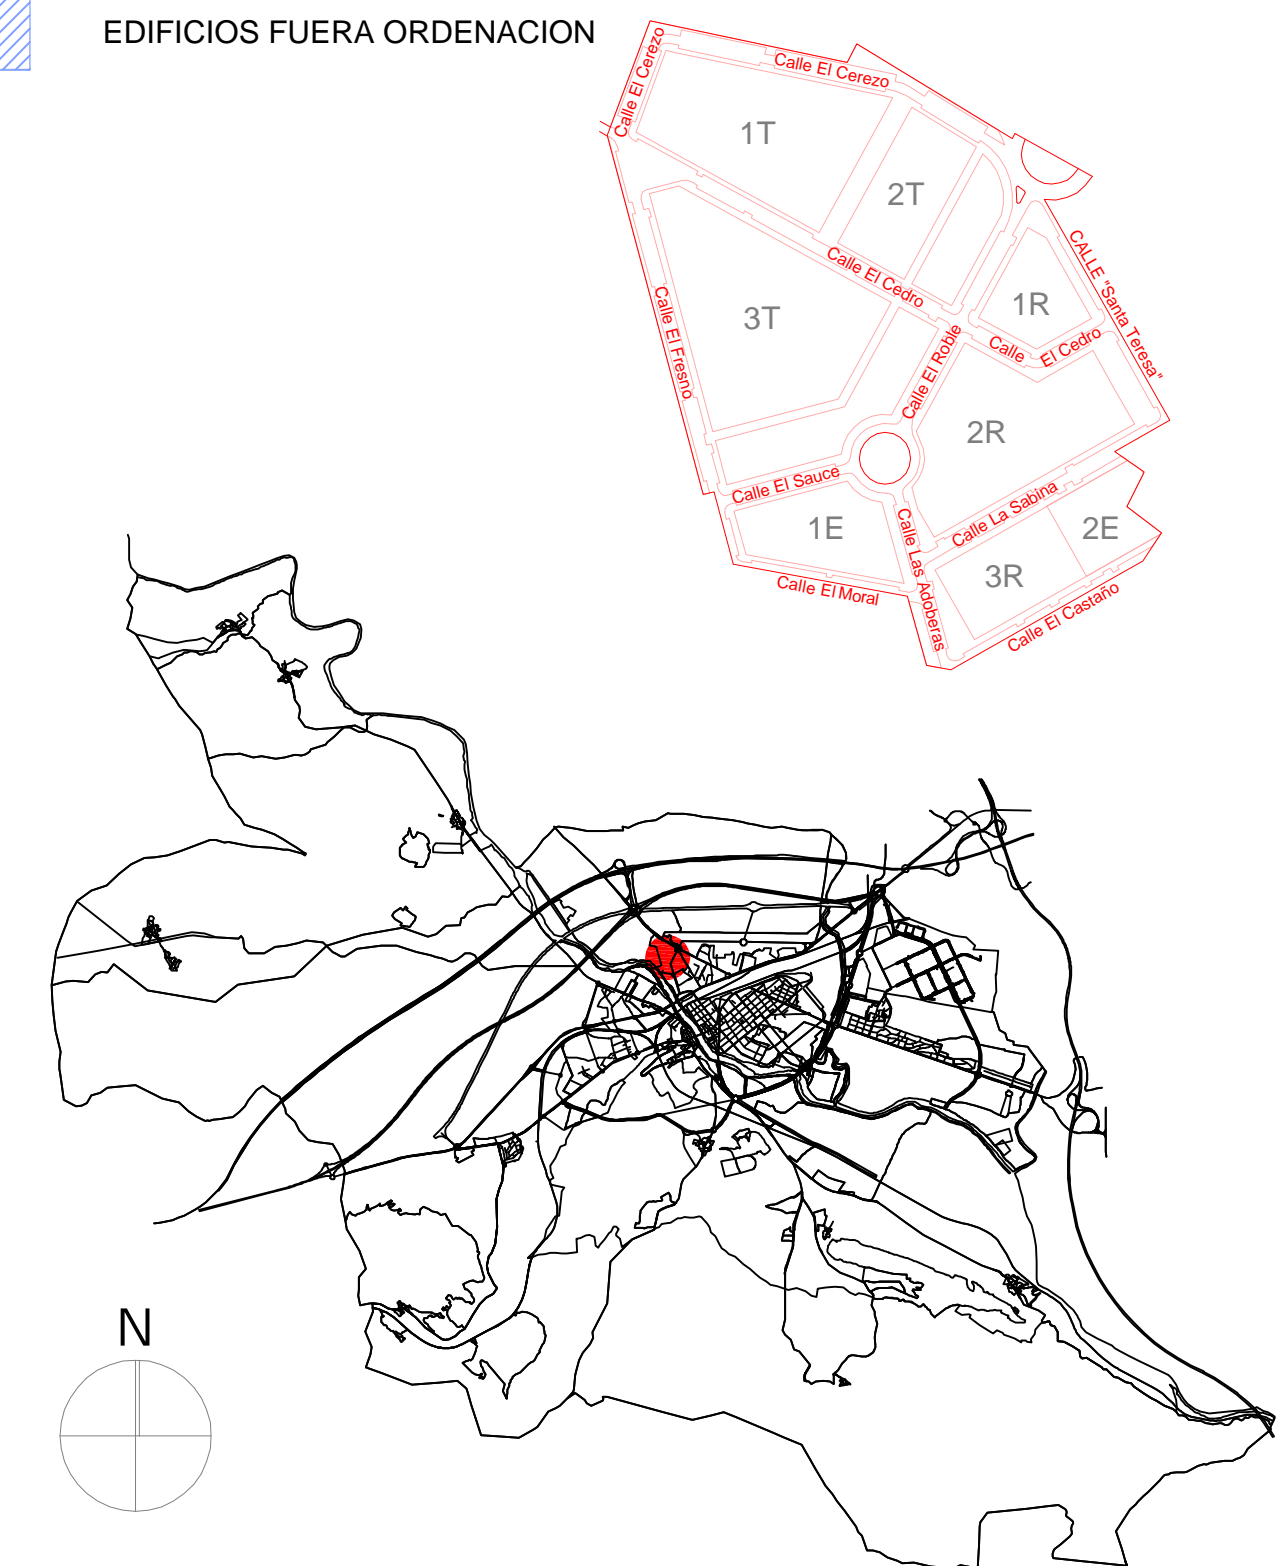



PLAN PARCIAL SUE-D (T/R) "Carretera Bilbao"

Carretera Bilbao Miranda de Ebro
ORDENACION.
 Zonificacion y Usos del Suelo.
 Promotor

Arquitectos

Jesus Zarate Cristina Zarate
 zarate arquitectos s.l.p. estudio@zaratearquitectos.com c/Juan Ramón Jiménez, 41 09200 Miranda de Ebro Tfno.947314400 Fax.947314688

ZARATE
 1/1000
SEPTIEMBRE 2013
 0.01

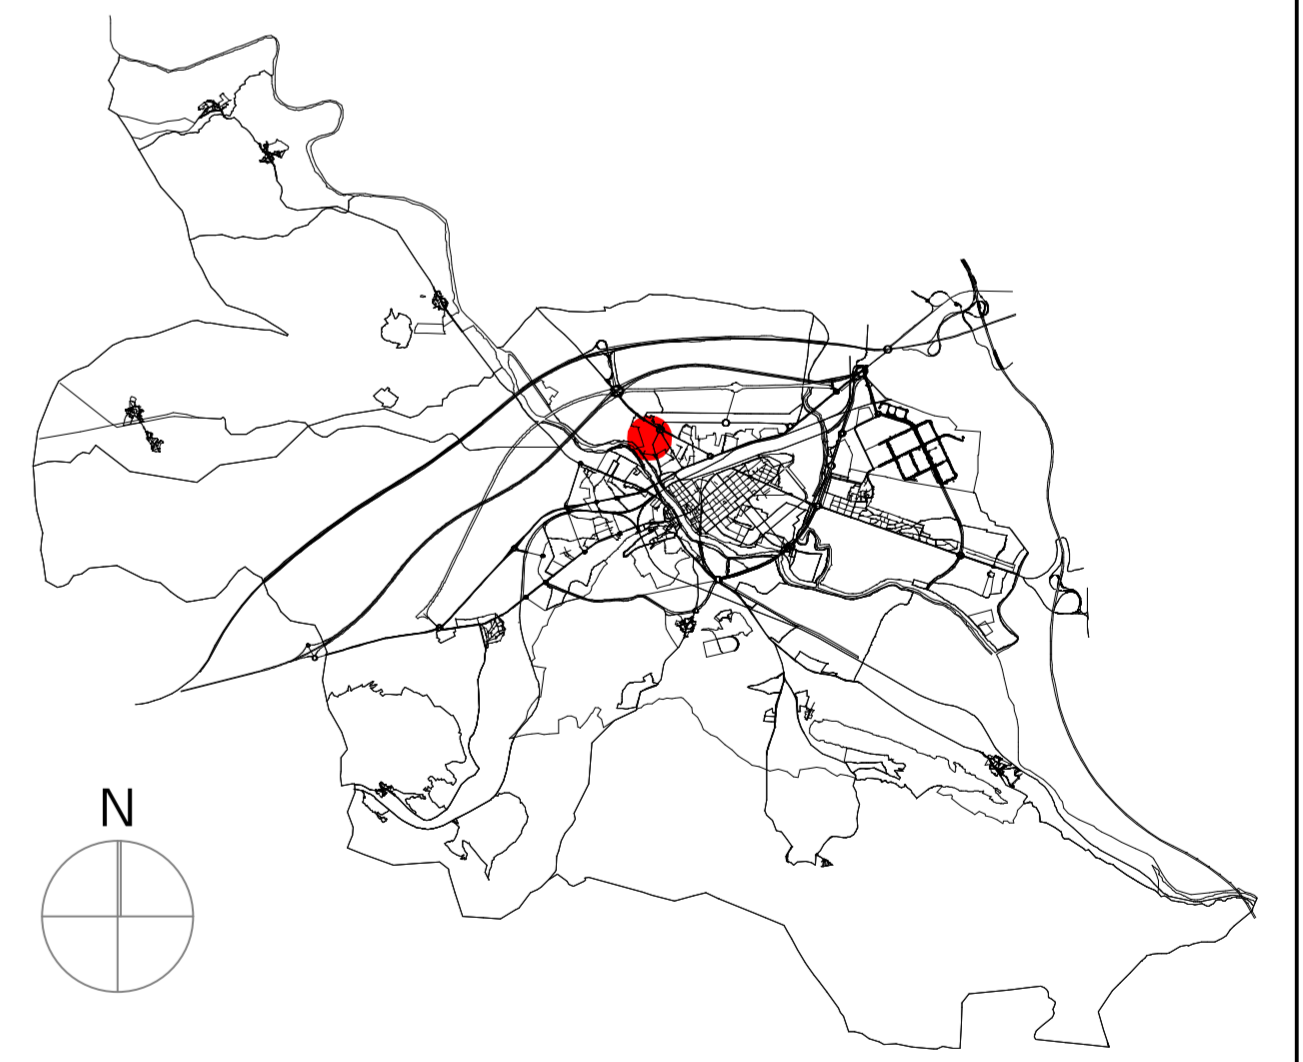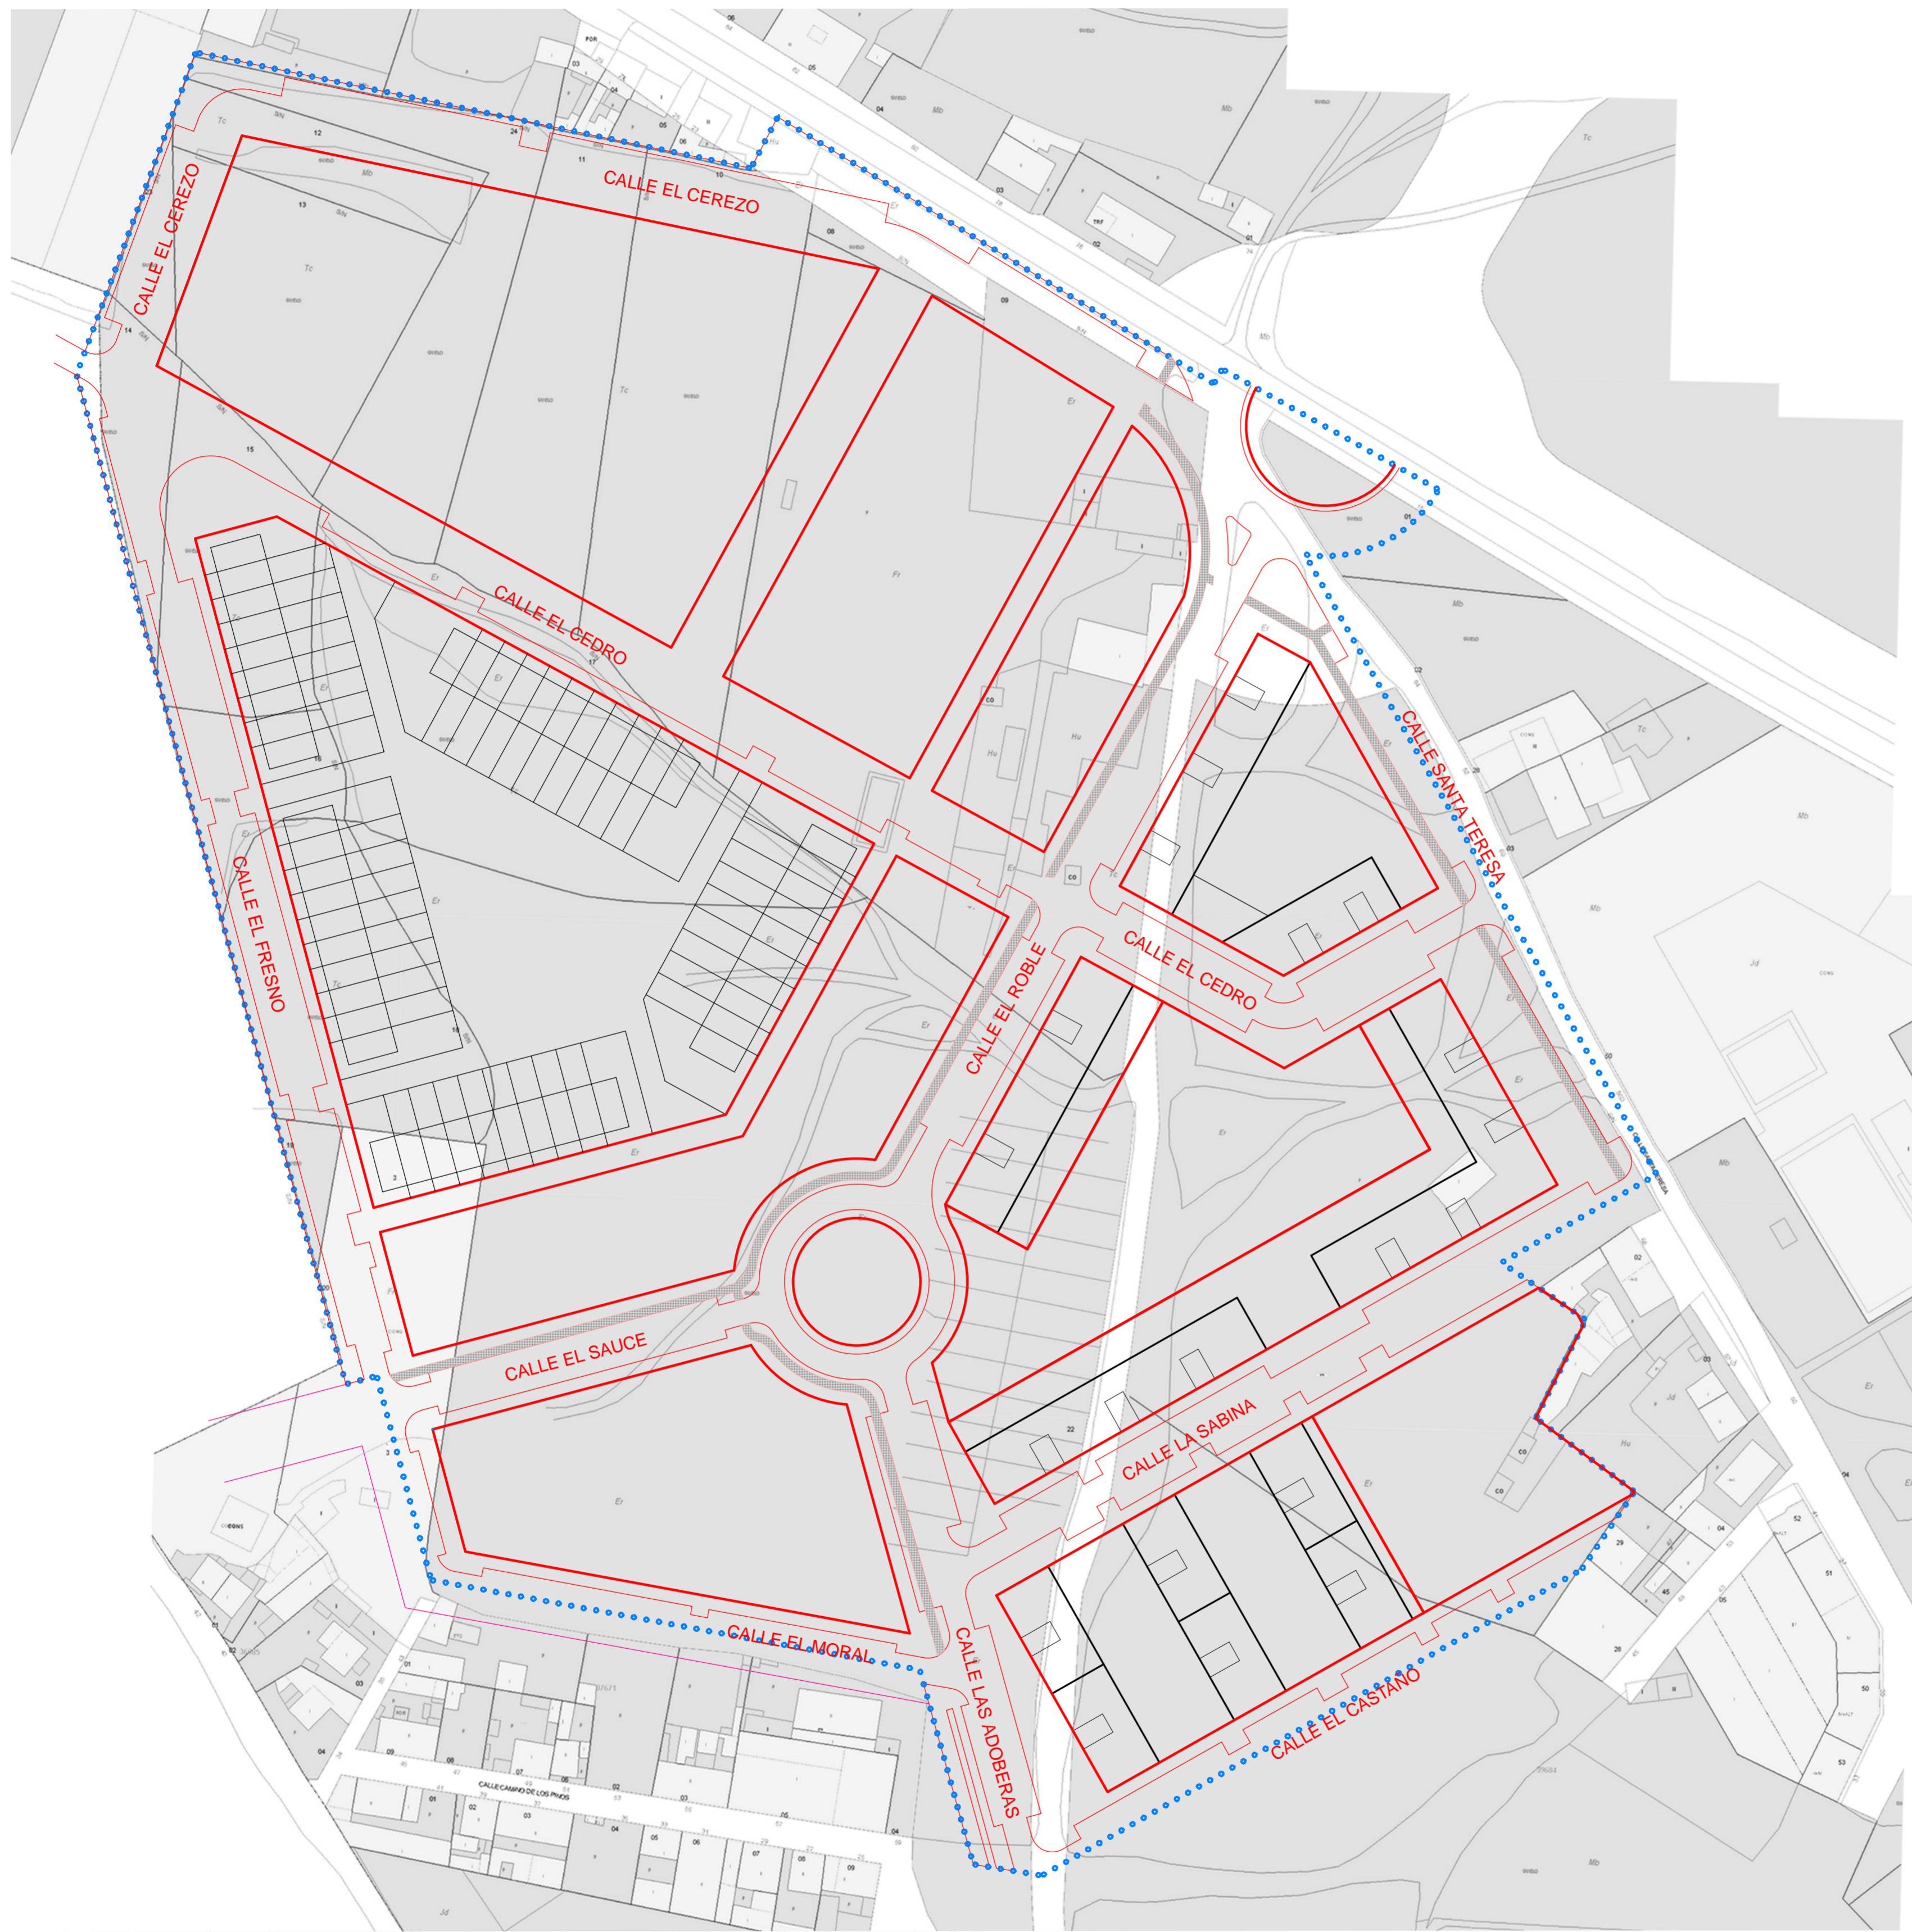

PLAN PARCIAL SUE-D (T/R) "Carretera Bilbao"

Carretera Bilbao
ORDENACION
 Superposición Ordenación y Parcelario.
 Promotor

Miranda de Ebro

1/1000

NOVIEMBRE 2010

Arquitectos


Jesus Zarate

Cristina Zarate

zarate arquitectos s.l.p. estudio@zaratearquitectos.com c/Juan Ramón Jiménez, 41 09200 Miranda de Ebro Tfno 947314400 Fax 947314688



0.02

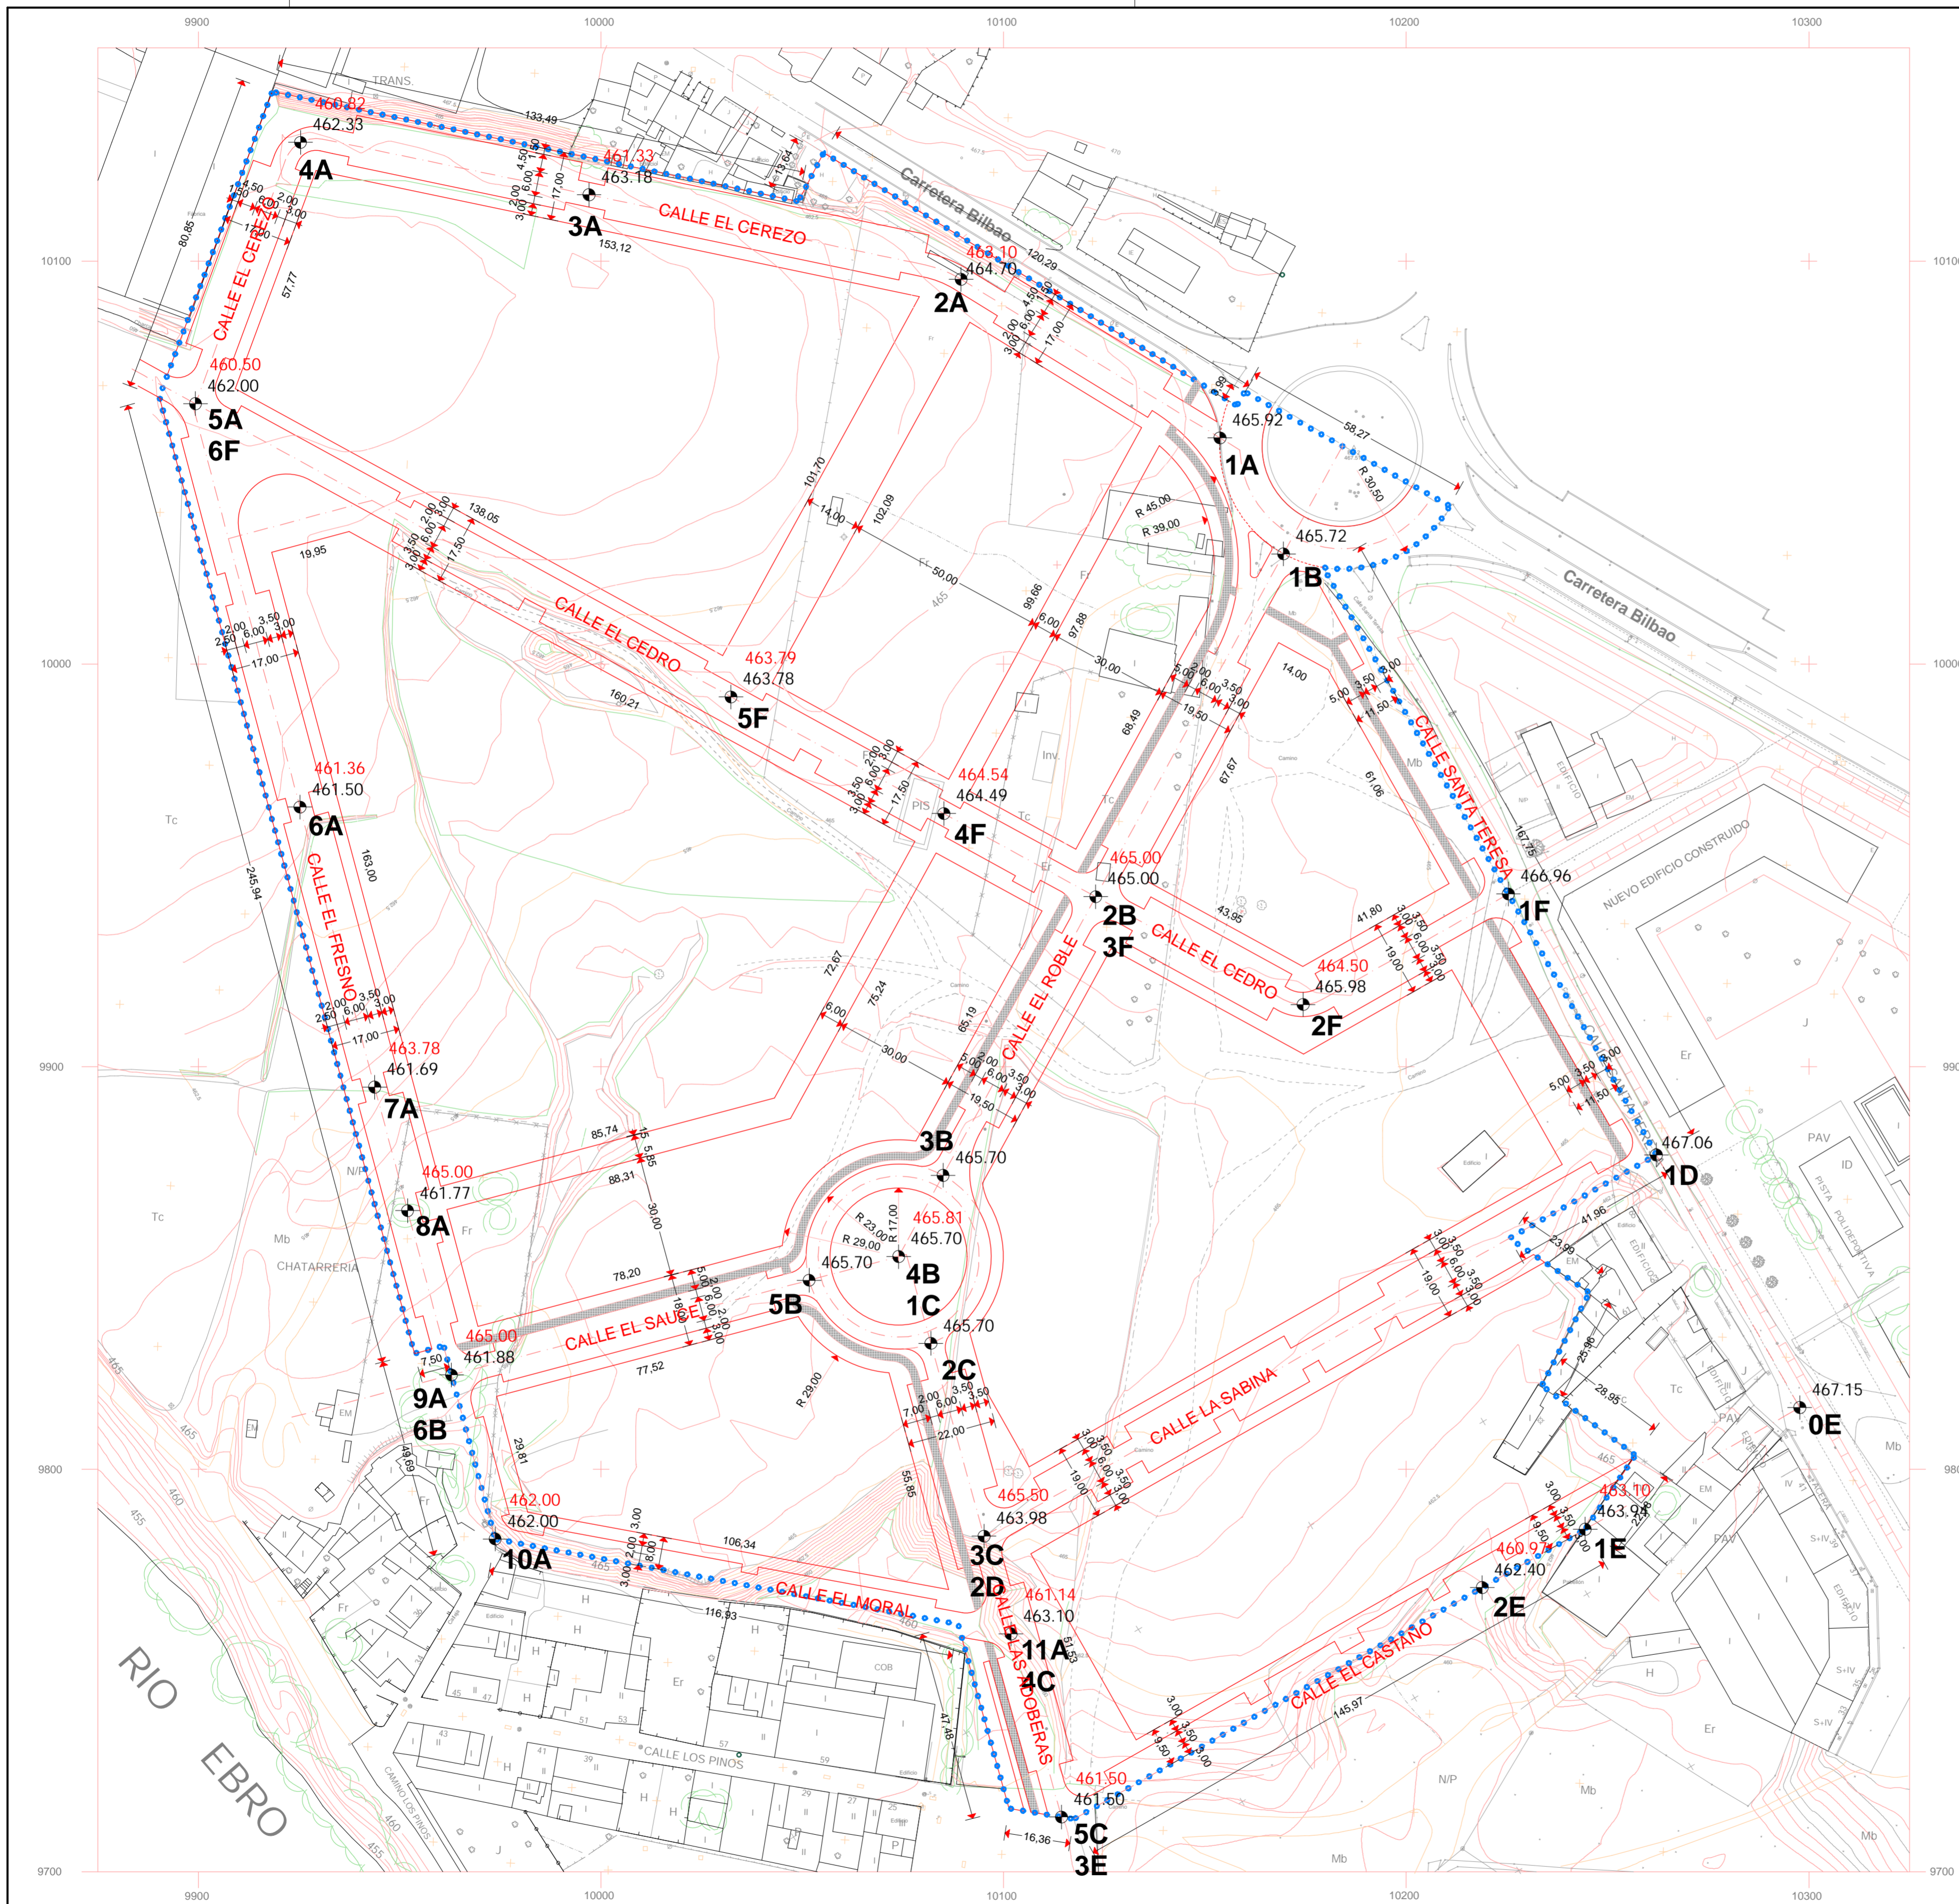

PLAN PARCIAL SUE-D (T/R) "Carretera Bilbao"

Carretera Bilbao Miranda de Ebro

ORDENACION. 1/1000

Red Viaria: Ejes, Cotas y Niveles. **NOVIEMBRE 2010**

Promotor


Arquitectos

Jesus Zarate Cristina Zarate

zarate arquitectos s.l.p. estudio@zaratearquitectos.com c/Juan Ramón Jiménez, 41 09200 Miranda de Ebro Tfno 947314400 Fax 947314688

0.03


Calle El Cerezo

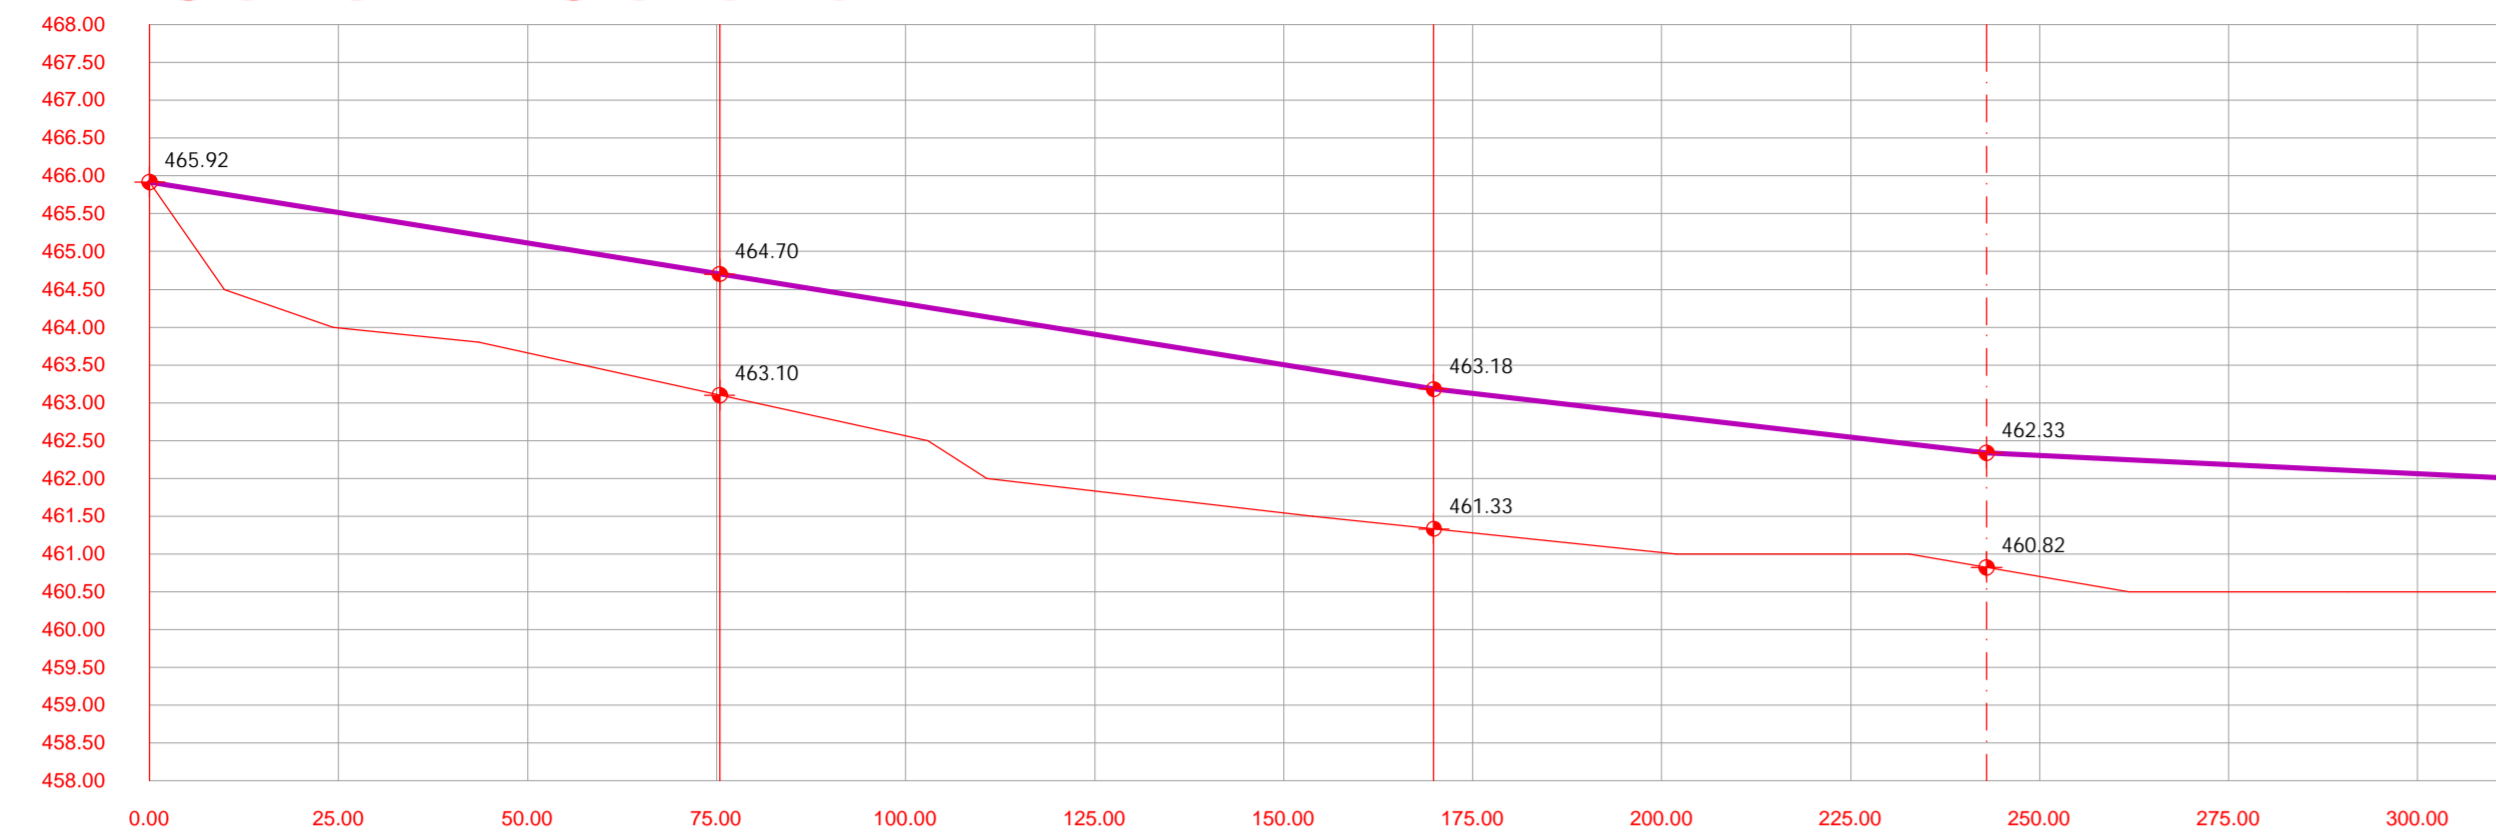

COTAS ROJAS	
COTA	rasante
	terreno
DISTANCIA	acumulada
	parcial
PERFIL	
PENDIENTE	


+	1A	+	0.00	+	465.92	+	+40.00	+	
+	2A	+	75.41	+	463.10	+	+464.70	+	+1.60
+	3A	+	94.45	+	461.33	+	+463.18	+	+1.65
+	4A	+	73.12	+	460.82	+	+462.33	+	+1.51
+	5A	+	69.93	+	460.50	+	+462.00	+	+1.50
+	6A	+	103.52	+	461.36	+	+461.50	+	+0.14
+	7A	+	72.00	+	461.69	+	+463.78	+	+2.09
+	8A	+	31.74	+	461.77	+	+465.00	+	+3.23
+	9A	+	42.24	+	461.88	+	+465.00	+	+3.12
+	10A	+	42.17	+	462.00	+	+462.00	+	+0.00
+	11A	+	130.27	+	461.14	+	+463.10	+	+1.96
+	4C	+		+	461.14	+		+	

Calle El Fresno

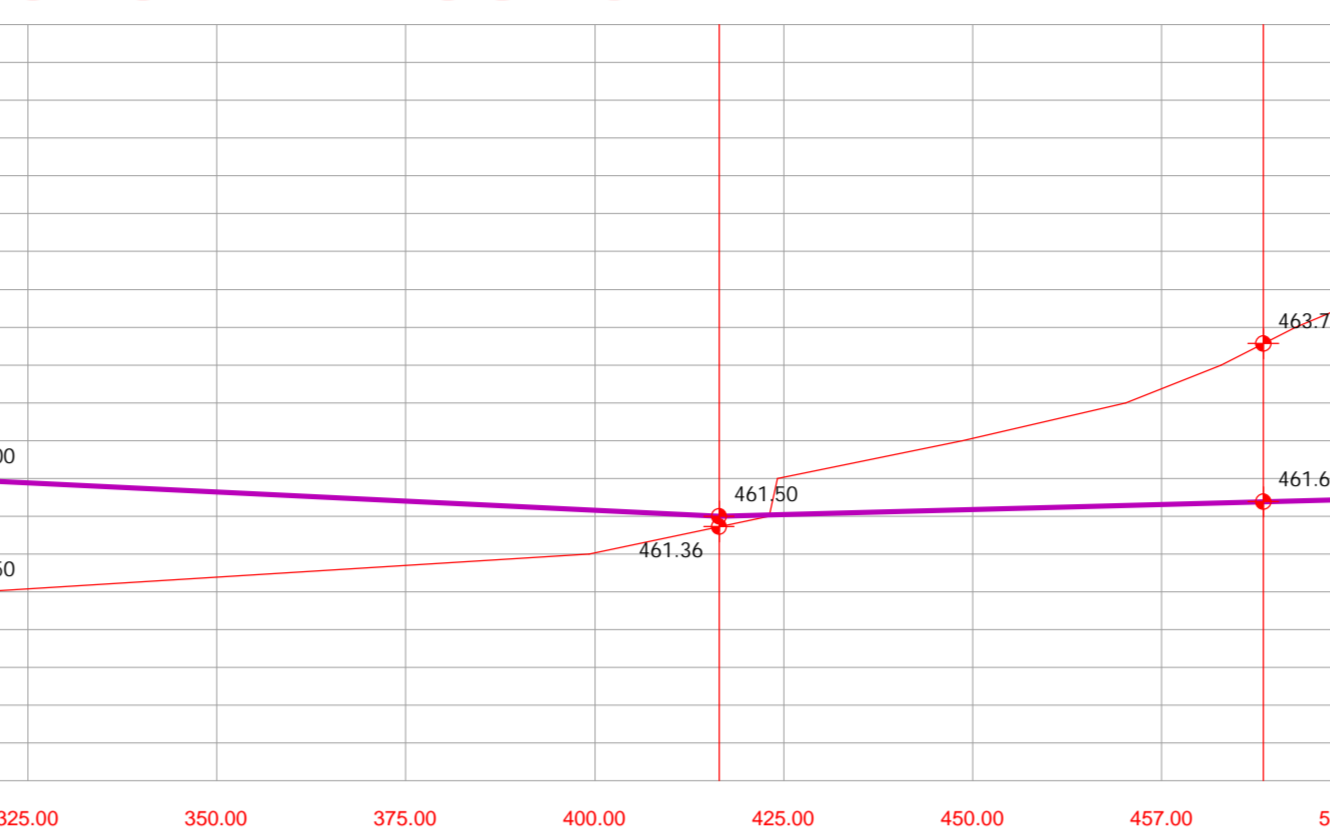


+	1C	+	0.00	+	465.81	+	+0.11	+	
+	4B	+		+	465.70	+	+465.70	+	+0.00
+	2C	+	23.00	+	465.87	+	+465.70	+	+0.17
+	3D	+		+	463.98	+	+463.98	+	+0.00
+	3C	+	49.57	+	463.50	+	+463.98	+	+1.52
+	4C	+	25.18	+	461.14	+	+463.10	+	+1.96
+	5C	+	46.27	+	461.50	+	+461.50	+	+0.00

Calle El Moral

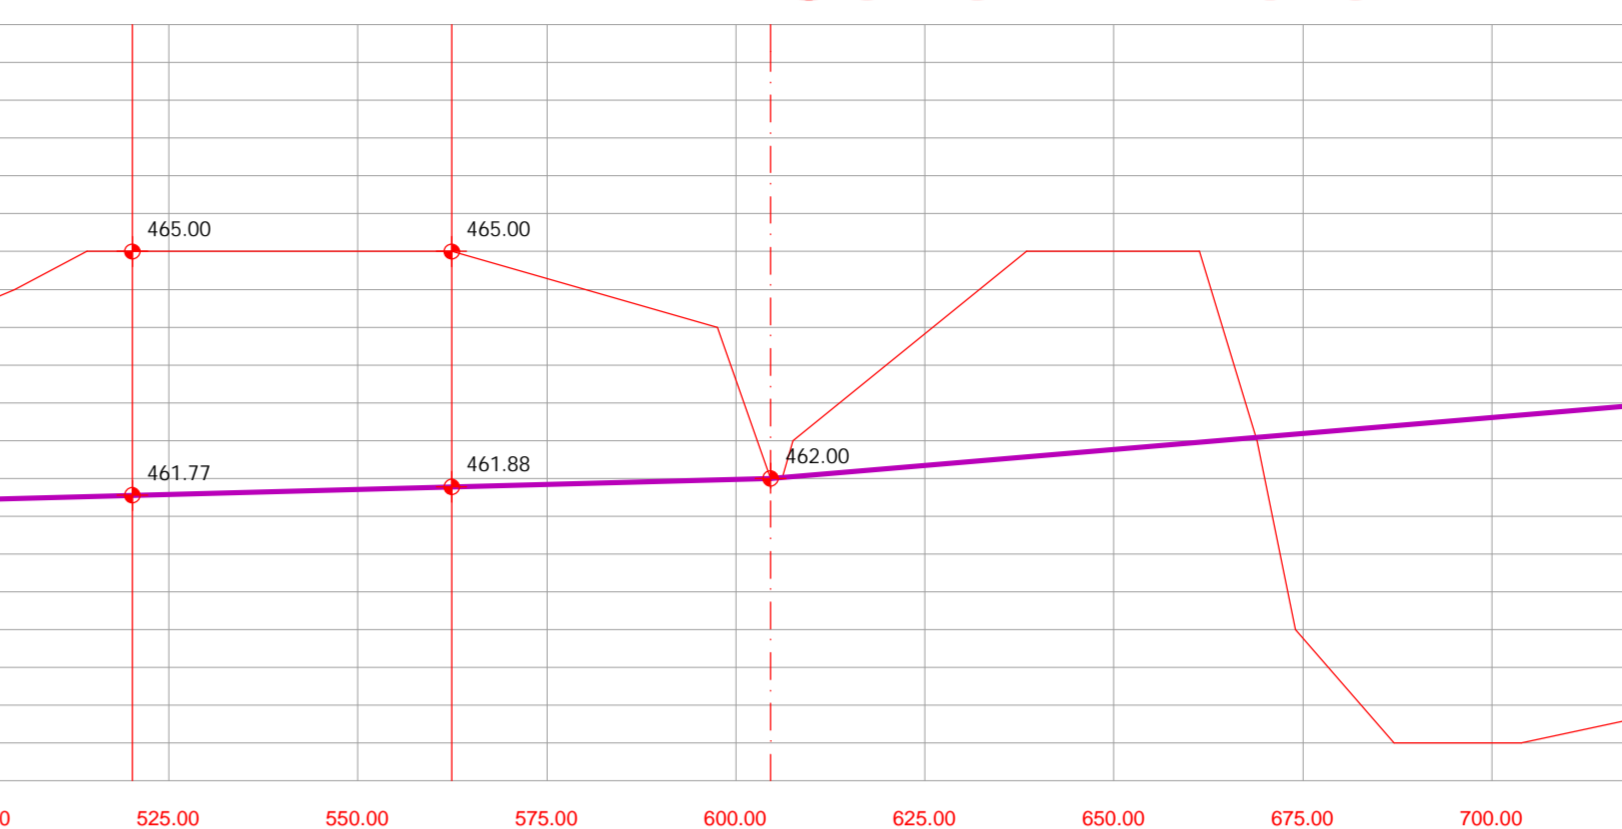


+	1D	+	0.00	+	467.06	+	+467.06	+	+0.00
+	2D	+	192.00	+	465.50	+	+463.98	+	+1.52
+	3C	+		+	463.98	+		+	

Calle El Roble

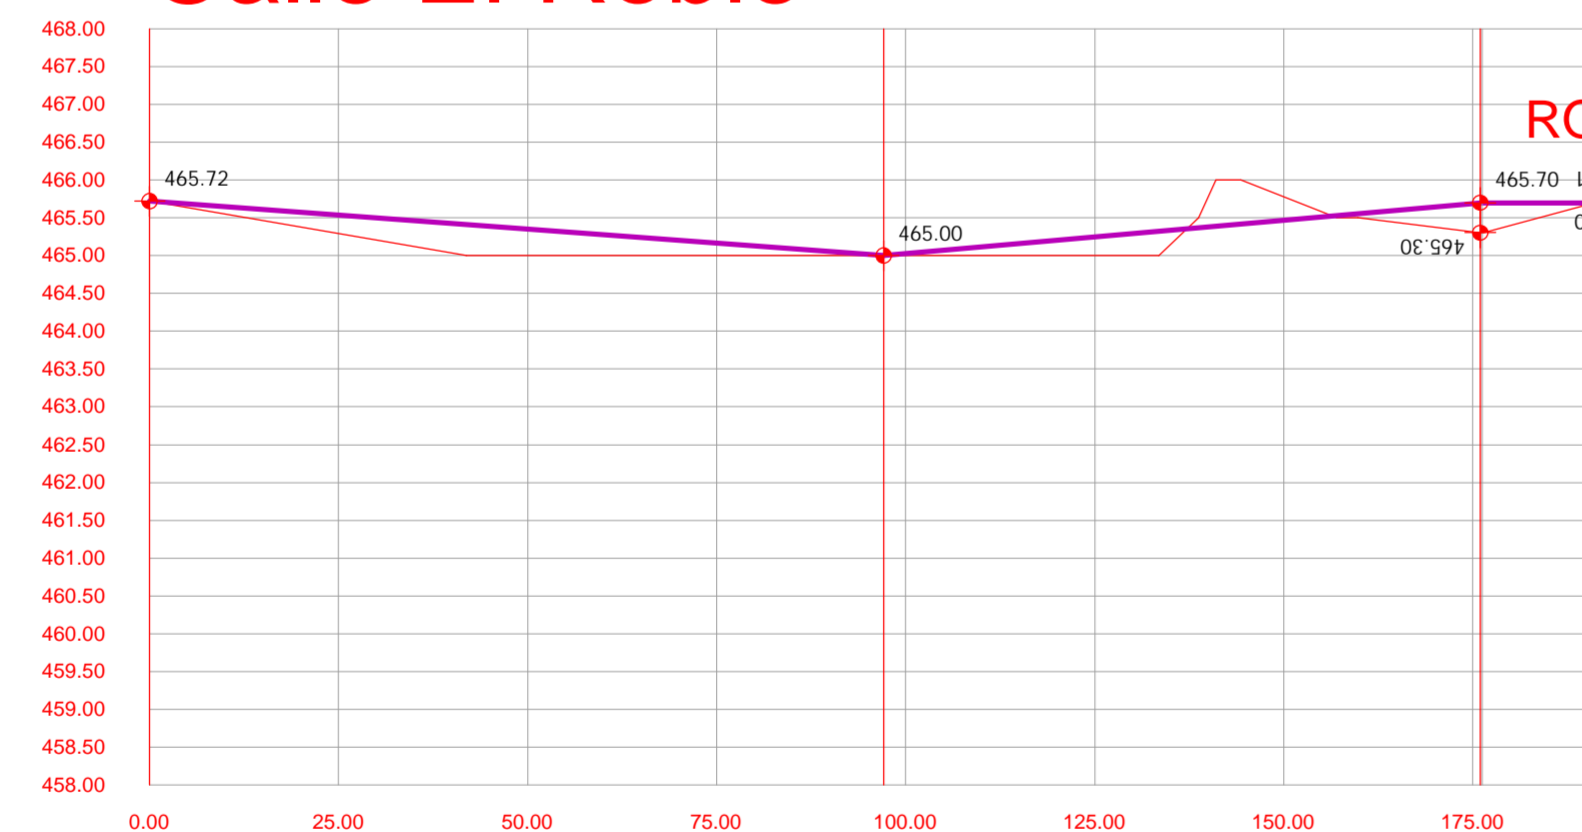


+	1B	+	0.00	+	465.72	+	+0.00	+	
+	2B	+	97.09	+	465.00	+	+465.00	+	+0.00
+	3L.N.	+		+	465.00	+		+	
+	3B	+	76.91	+	465.30	+	+465.70	+	+0.40
+	4B	+	23.00	+	465.81	+	+465.70	+	+0.11
+	1C	+		+	465.70	+	+465.70	+	+0.00
+	5B	+	25.00	+	465.70	+	+465.70	+	+0.00
+	6B	+	91.91	+	461.88	+	+461.88	+	+3.12
+	9A	+		+	461.88	+		+	

Calle El Sauce

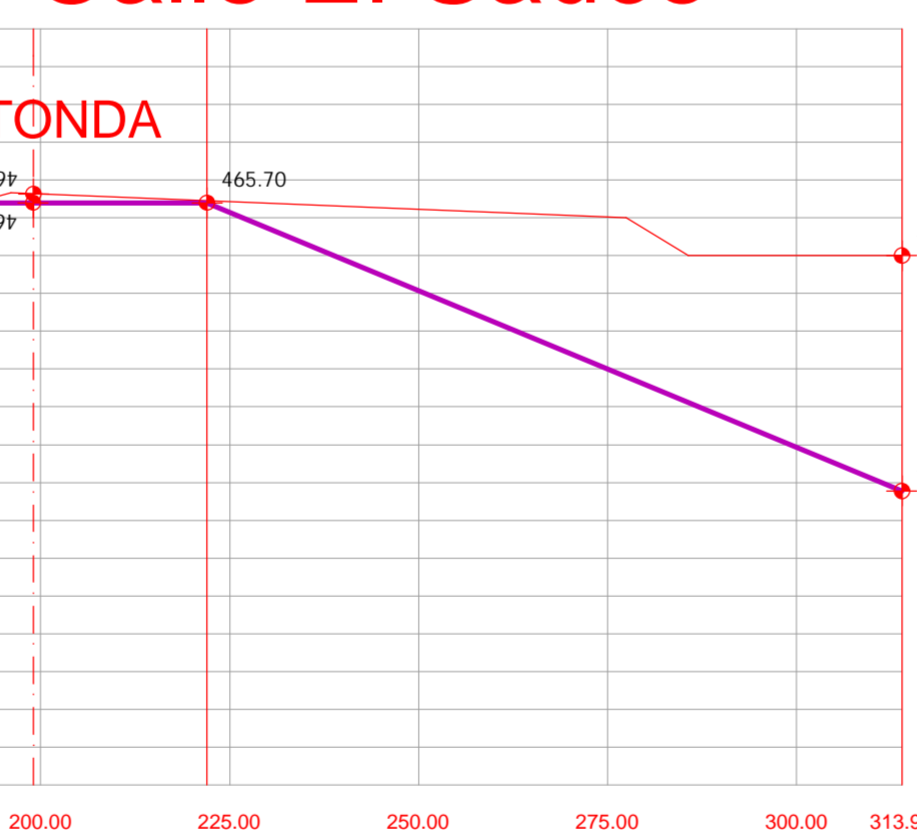


+	1C	+	0.00	+	465.81	+	+0.11	+	
+	4B	+		+	465.70	+	+465.70	+	+0.00
+	2C	+	23.00	+	465.87	+	+465.70	+	+0.17
+	3D	+		+	463.98	+	+463.98	+	+0.00
+	3C	+	49.57	+	463.50	+	+463.98	+	+1.52
+	4C	+	25.18	+	461.14	+	+463.10	+	+1.96
+	5C	+	46.27	+	461.50	+	+461.50	+	+0.00

Calle Las Adoberas

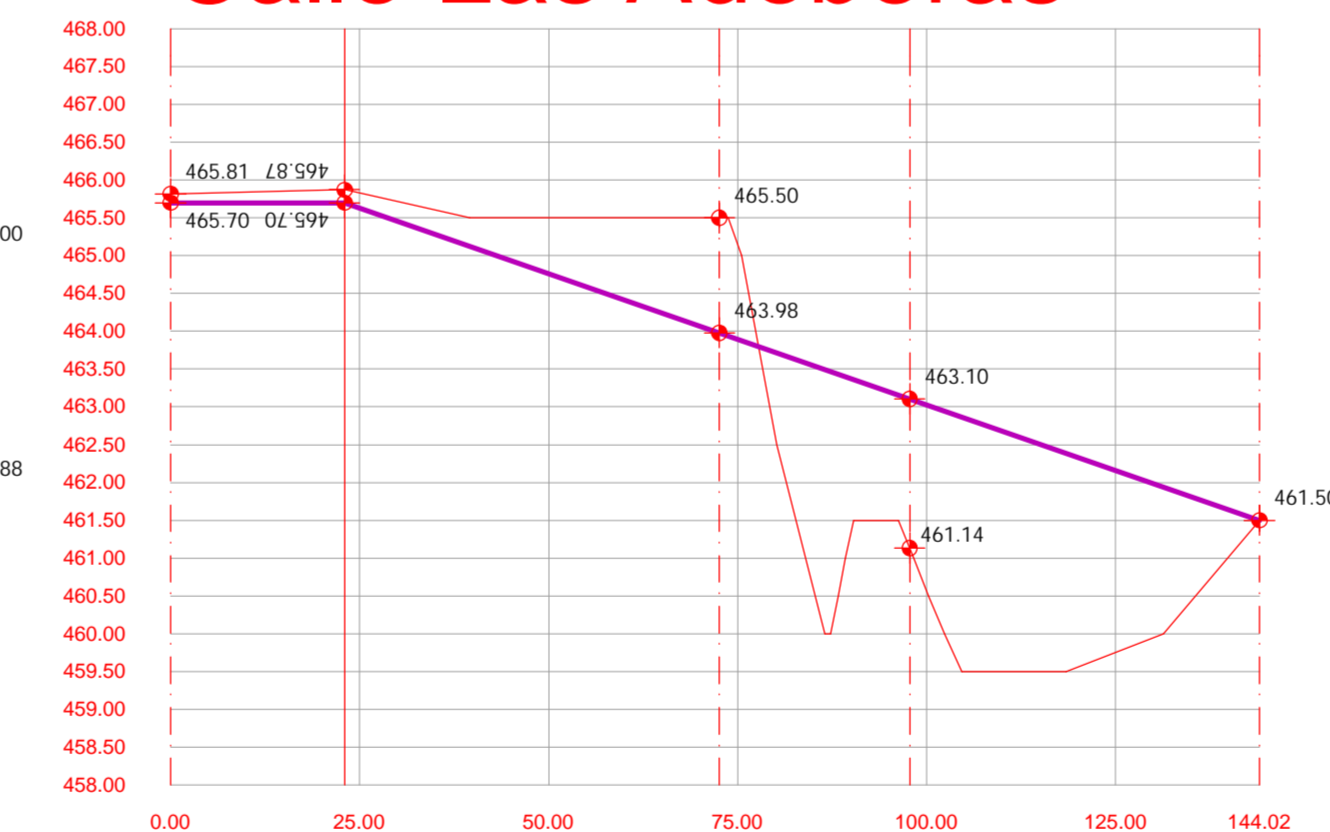


+	1C	+	0.00	+	465.81	+	+0.11	+	
+	4B	+		+	465.70	+	+465.70	+	+0.00
+	2C	+	23.00	+	465.87	+	+465.70	+	+0.17
+	3D	+		+	463.98	+	+463.98	+	+0.00
+	3C	+	49.57	+	463.50	+	+463.98	+	+1.52
+	4C	+	25.18	+	461.14	+	+463.10	+	+1.96
+	5C	+	46.27	+	461.50	+	+461.50	+	+0.00


Calle La Sabina

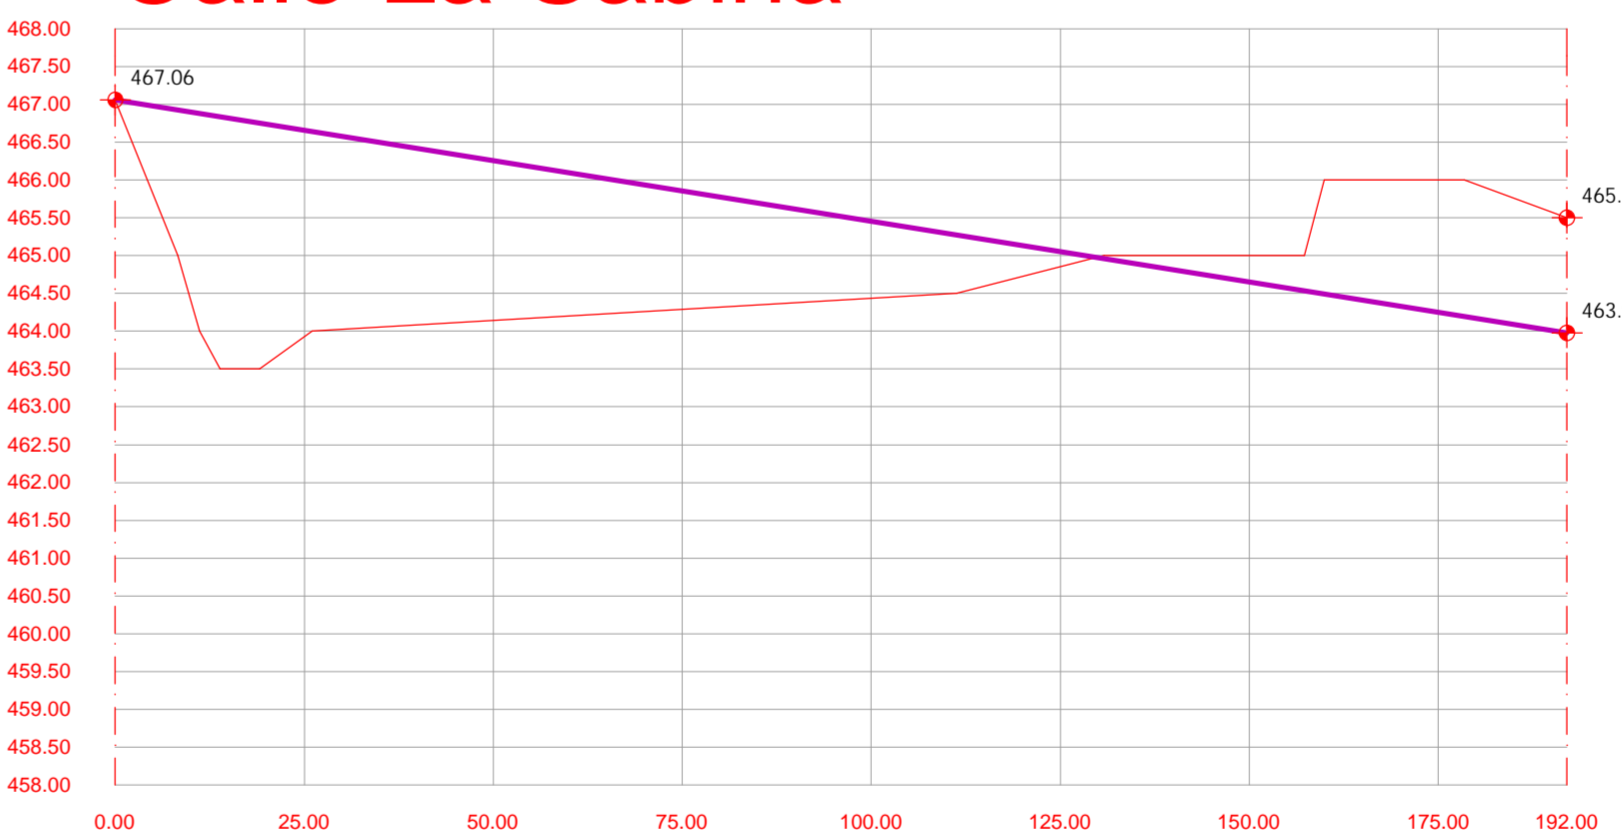

+	1D	+	0.00	+	467.06	+	+467.06	+	+0.00
+	2D	+	192.00	+	465.50	+	+463.98	+	+1.52
+	3C	+		+	463.98	+		+	

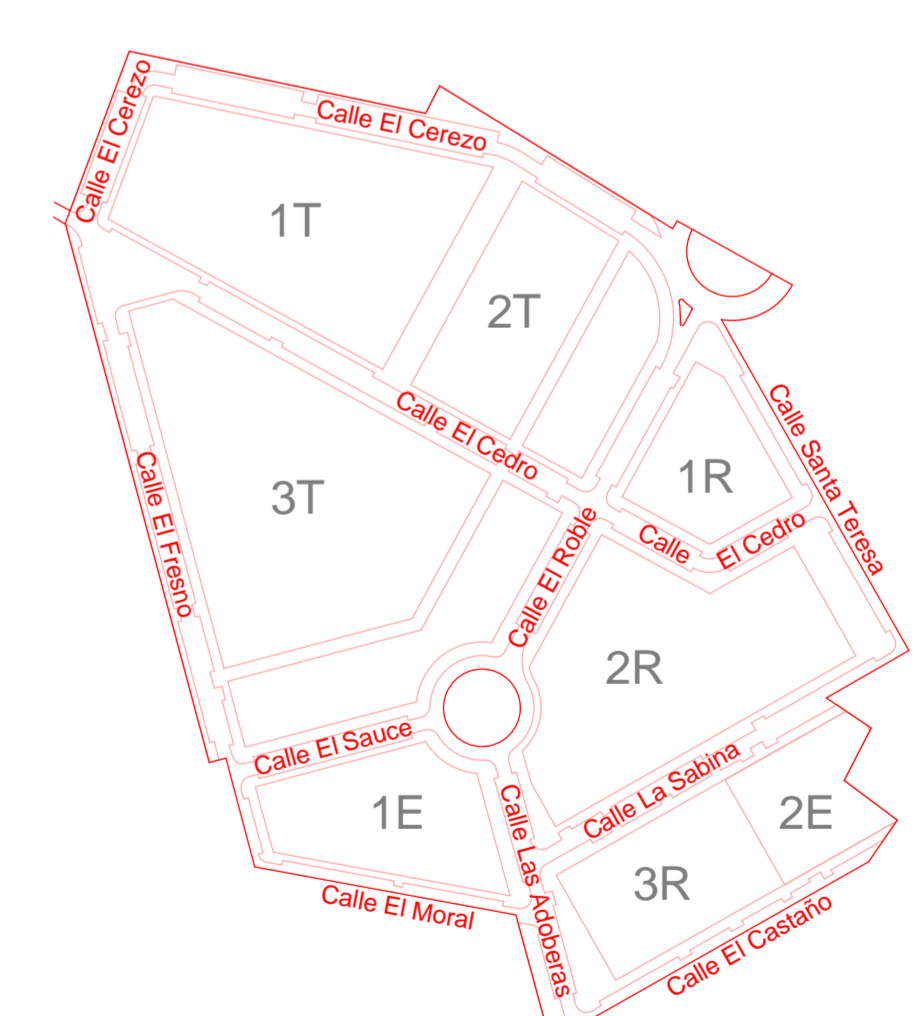


Calle El Castaño

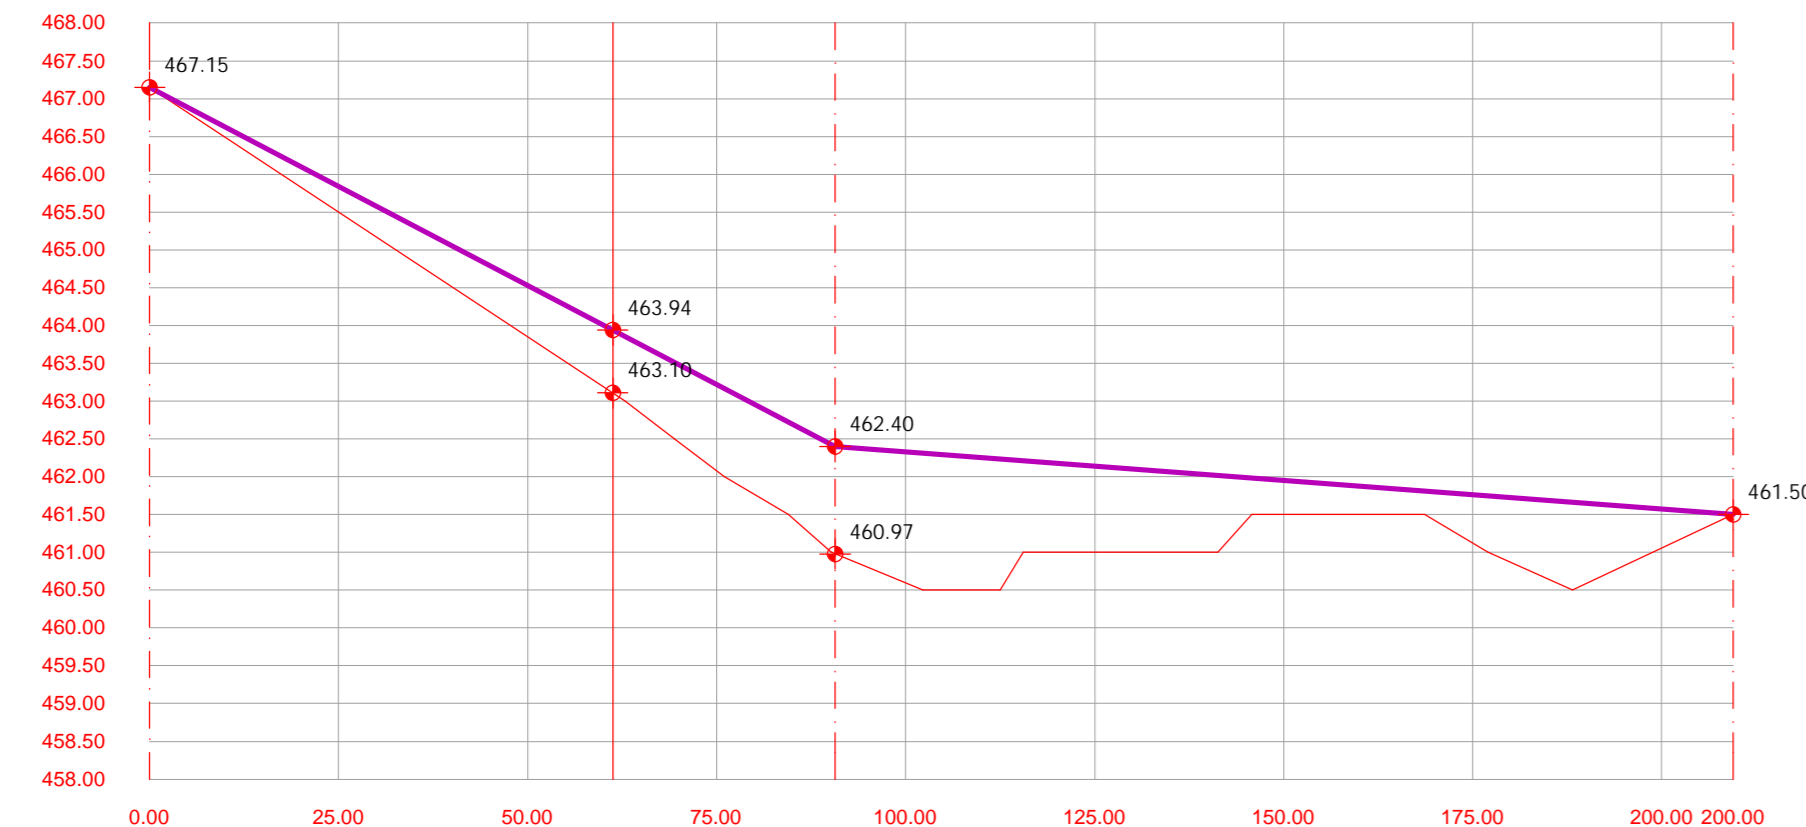


COTAS ROJAS	
COTA	rasante
	terreno
DISTANCIA	acumulada
	parcial
PERFIL	
PENDIENTE	


0E	0.00 + 0.00 + 467.15 + 0.00 +
1E	61.27 + 61.27 + 463.10 + 463.94 + +0.84 +
2E	29.40 + 90.67 + 460.97 + 462.40 + +1.43 +
(enlace calle sector SUED R-2)	
3E	118.80 + 209.47 + 461.50 + 0.00 +
5C	
	5.23%
	5.23%
	0.75%

Calle El Cedro

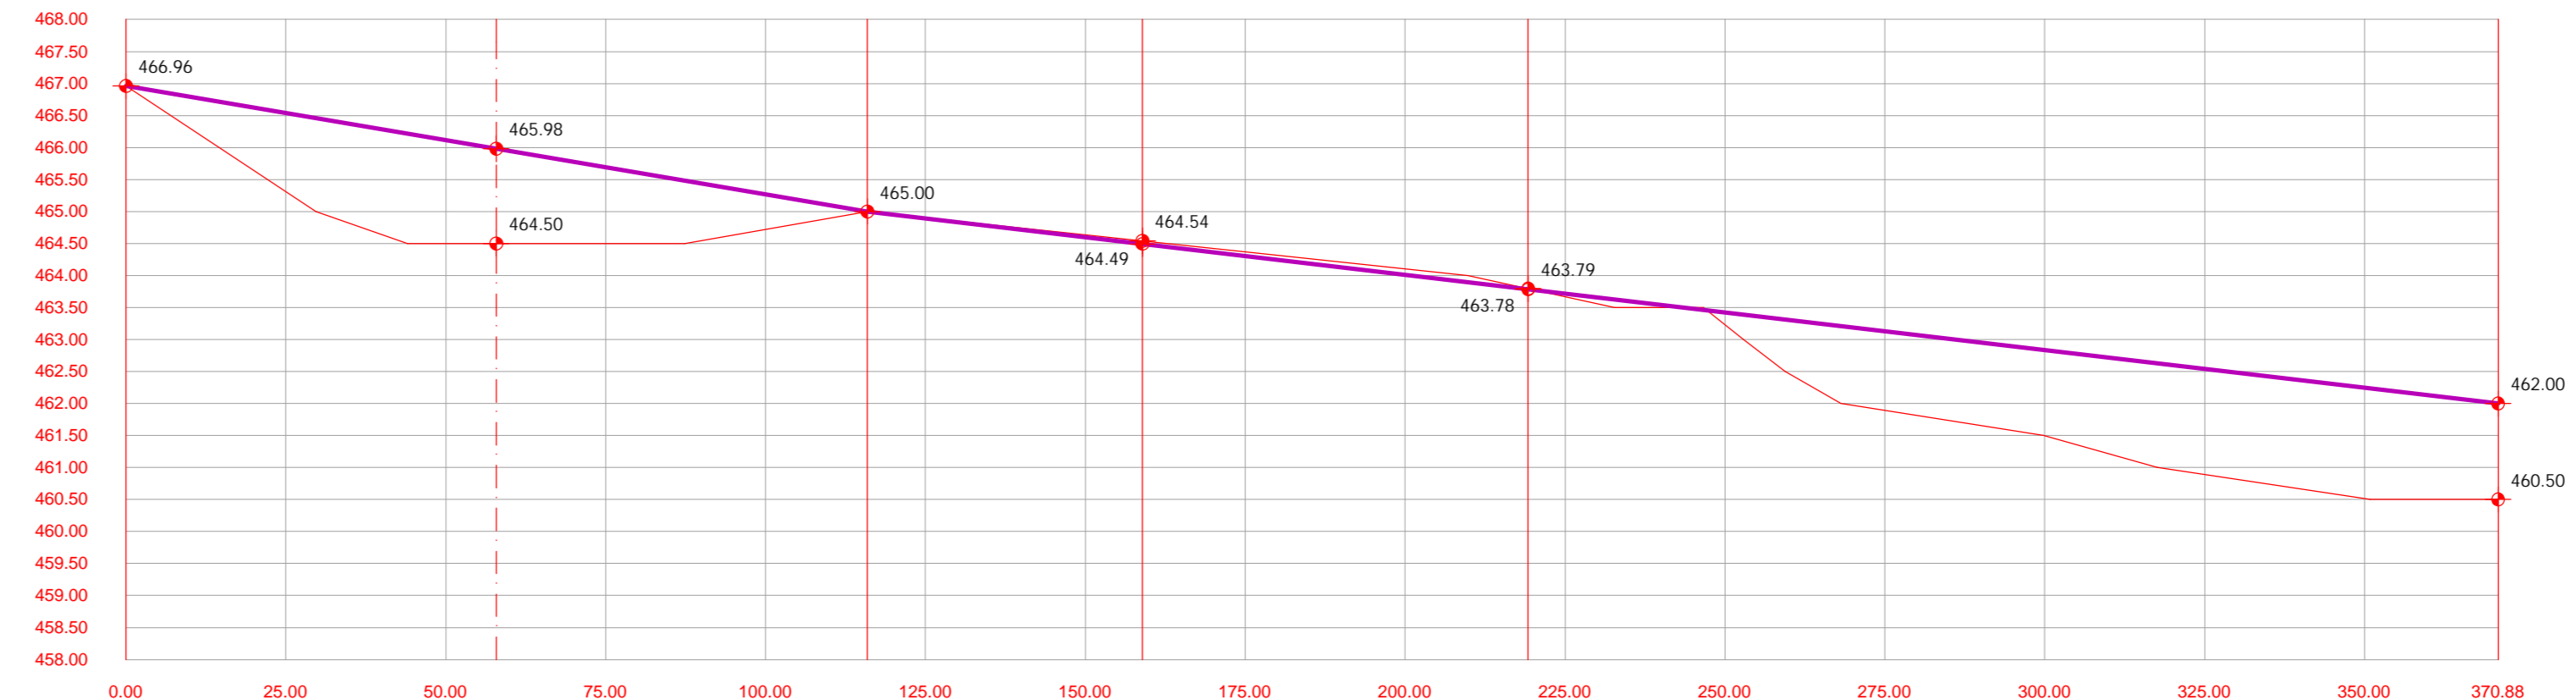


1F	0.00 + 0.00 + 466.96 + 466.96 + 0.00 +
2F	57.89 + 57.89 + 464.50 + 465.98 + +1.48 +
3F	58.04 + 115.93 + 465.00 + 465.00 + 0.00 +
2B	
4F	43.00 + 158.93 + 464.54 + 464.49 + -0.05 +
5F	60.31 + 219.24 + 463.79 + 463.78 + -0.01 +
6F	151.65 + 370.88 + 460.50 + 462.00 + +1.50 +
5A	
	1.69%
	1.68%
	0.18%
	1.17%
	1.17%

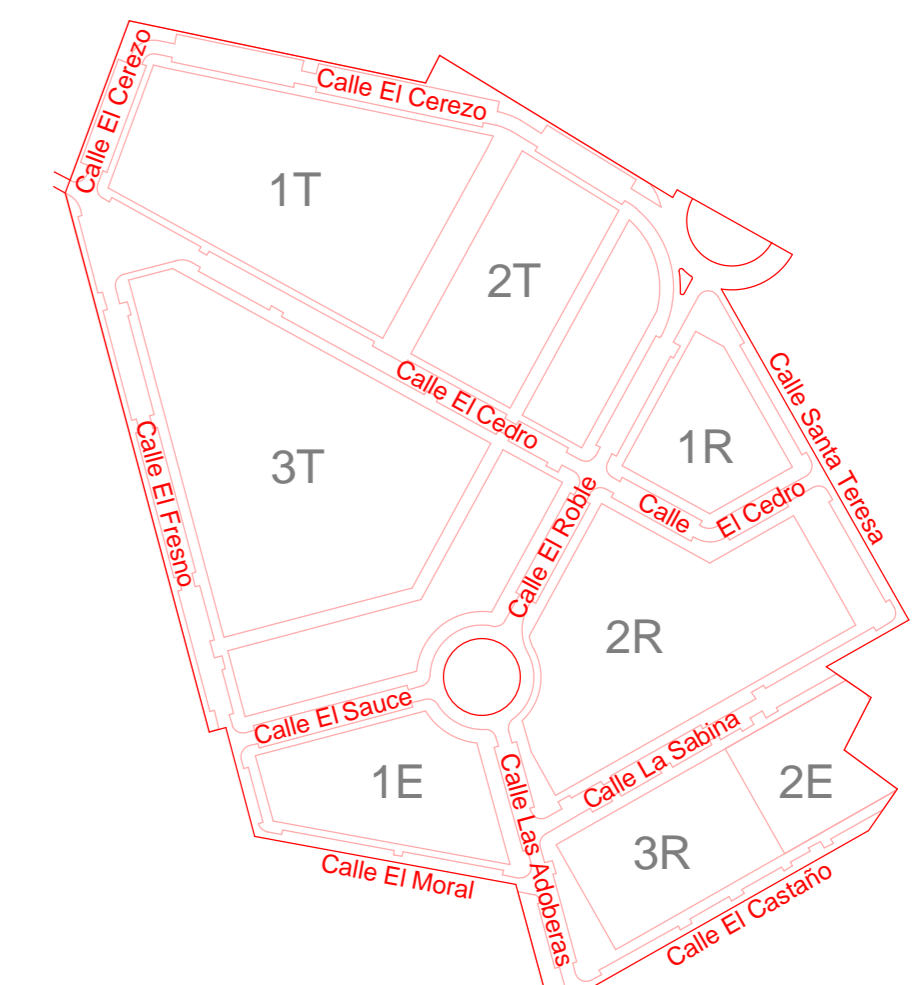


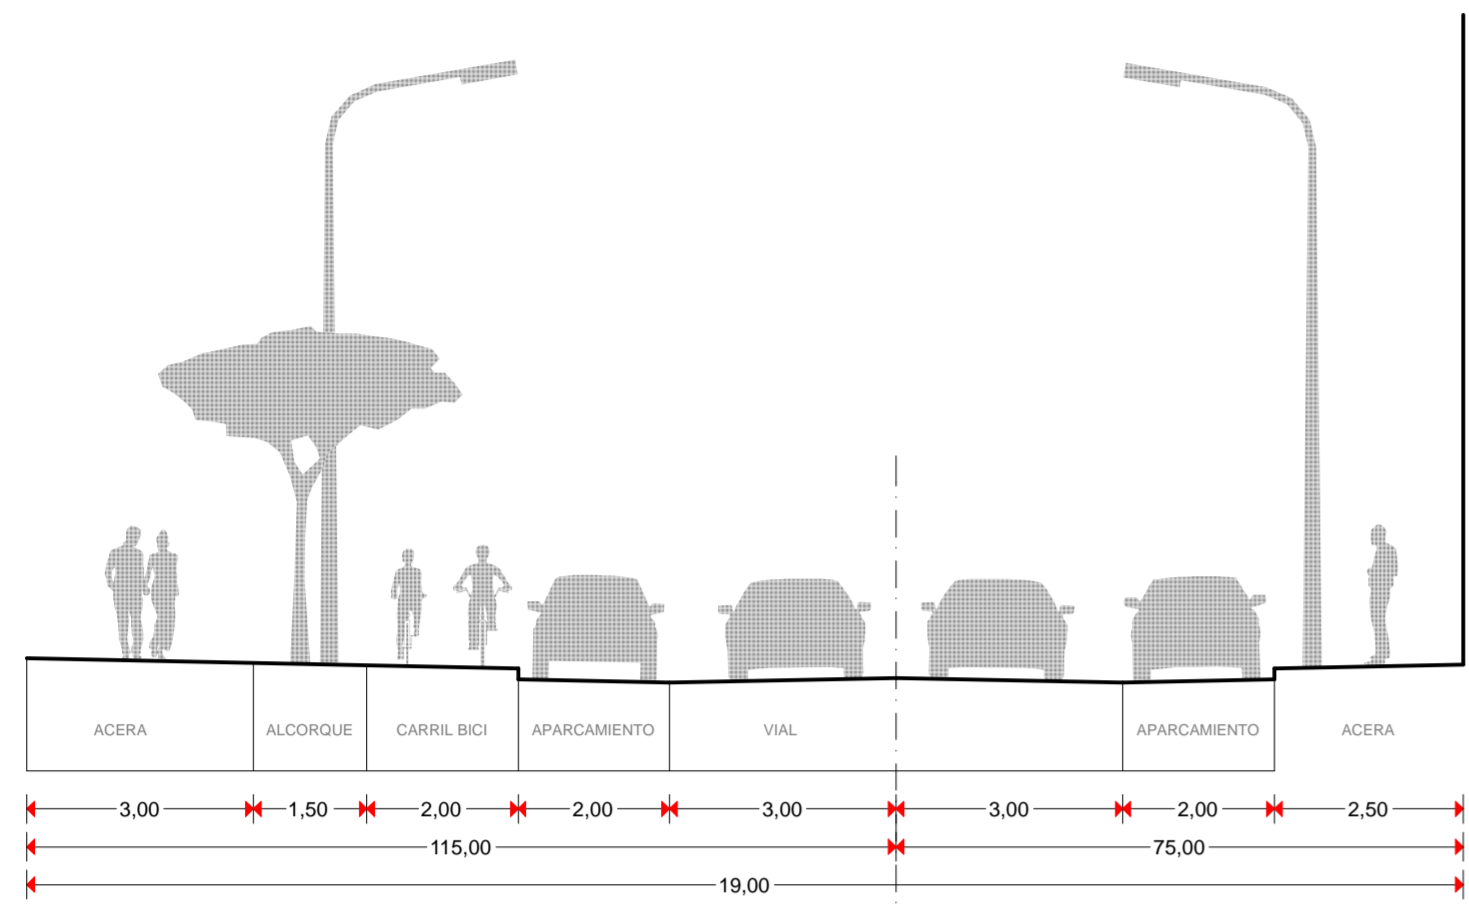


SECCION VIAL Calle Santa Teresa

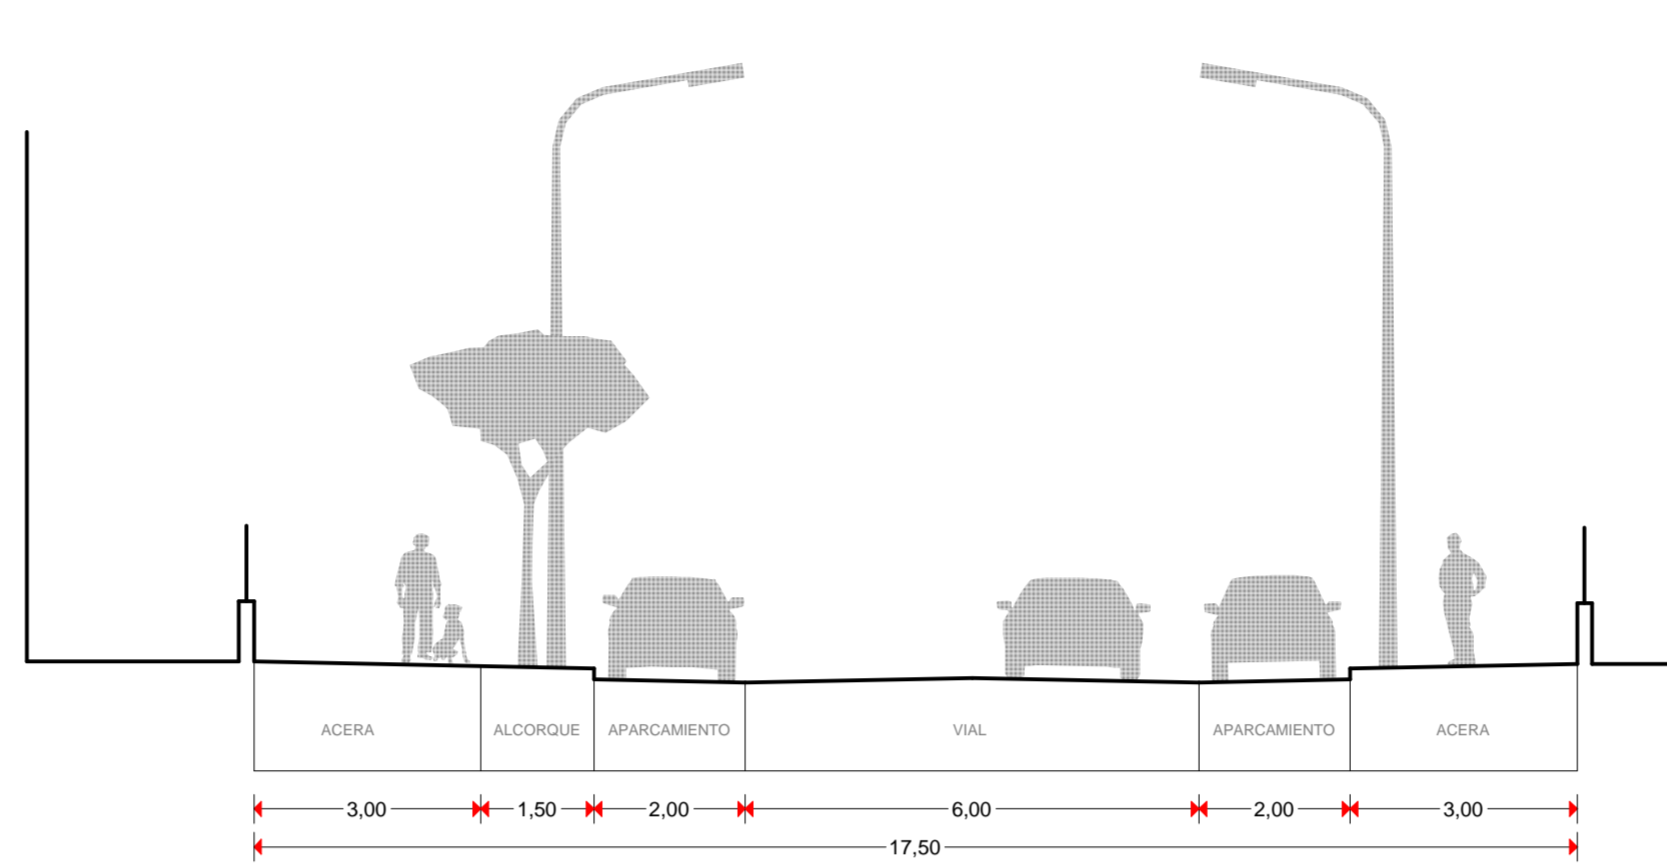


SECCION VIAL Calle El Cedro A-A'

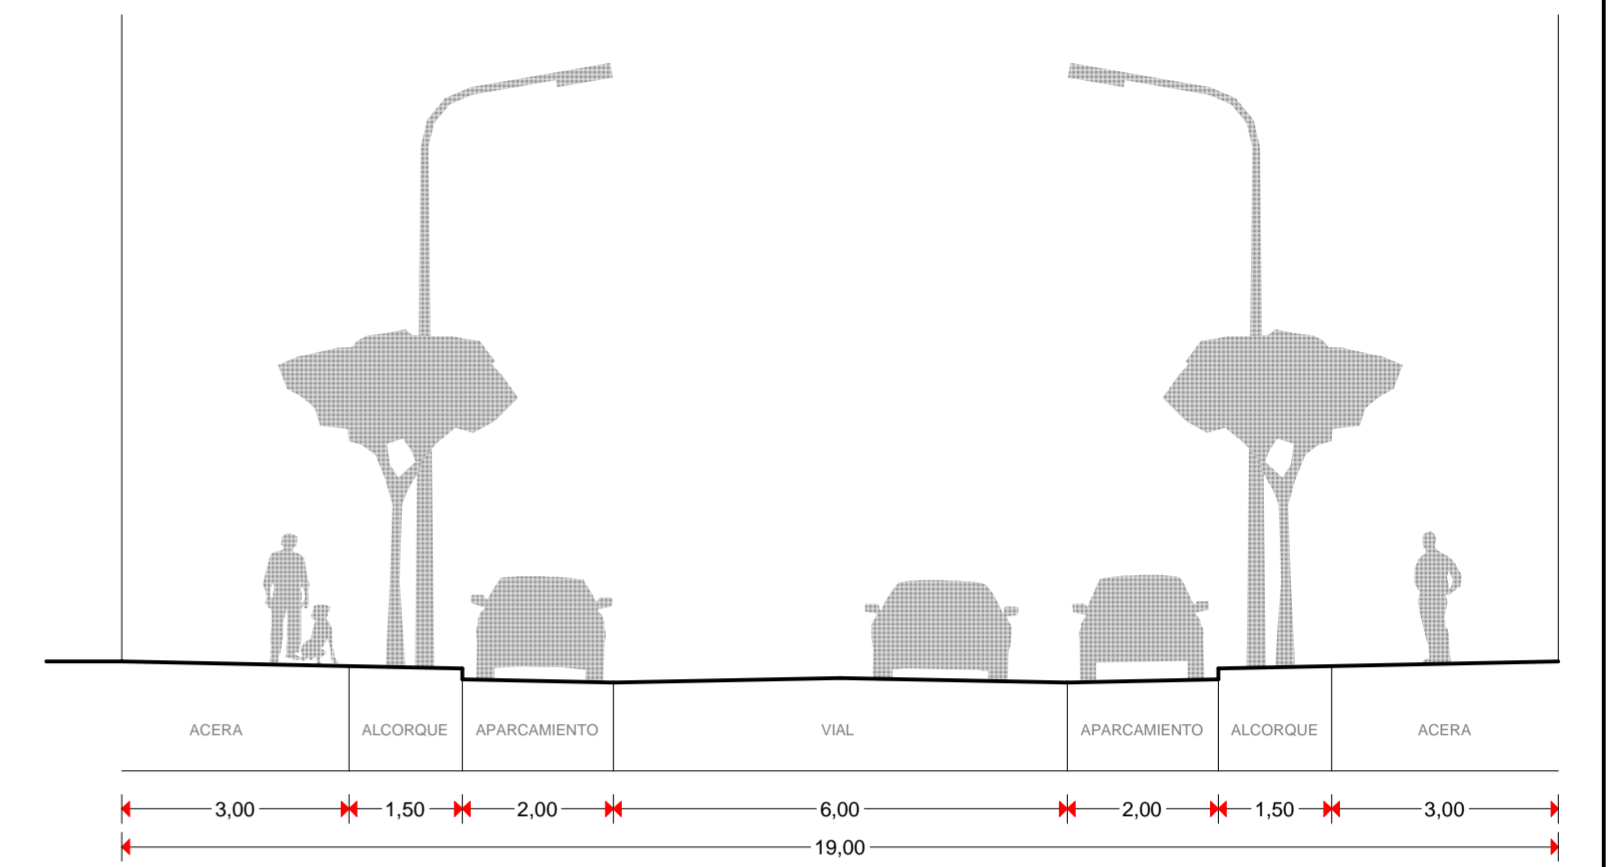


SECCION Calle El Cedro B-B'

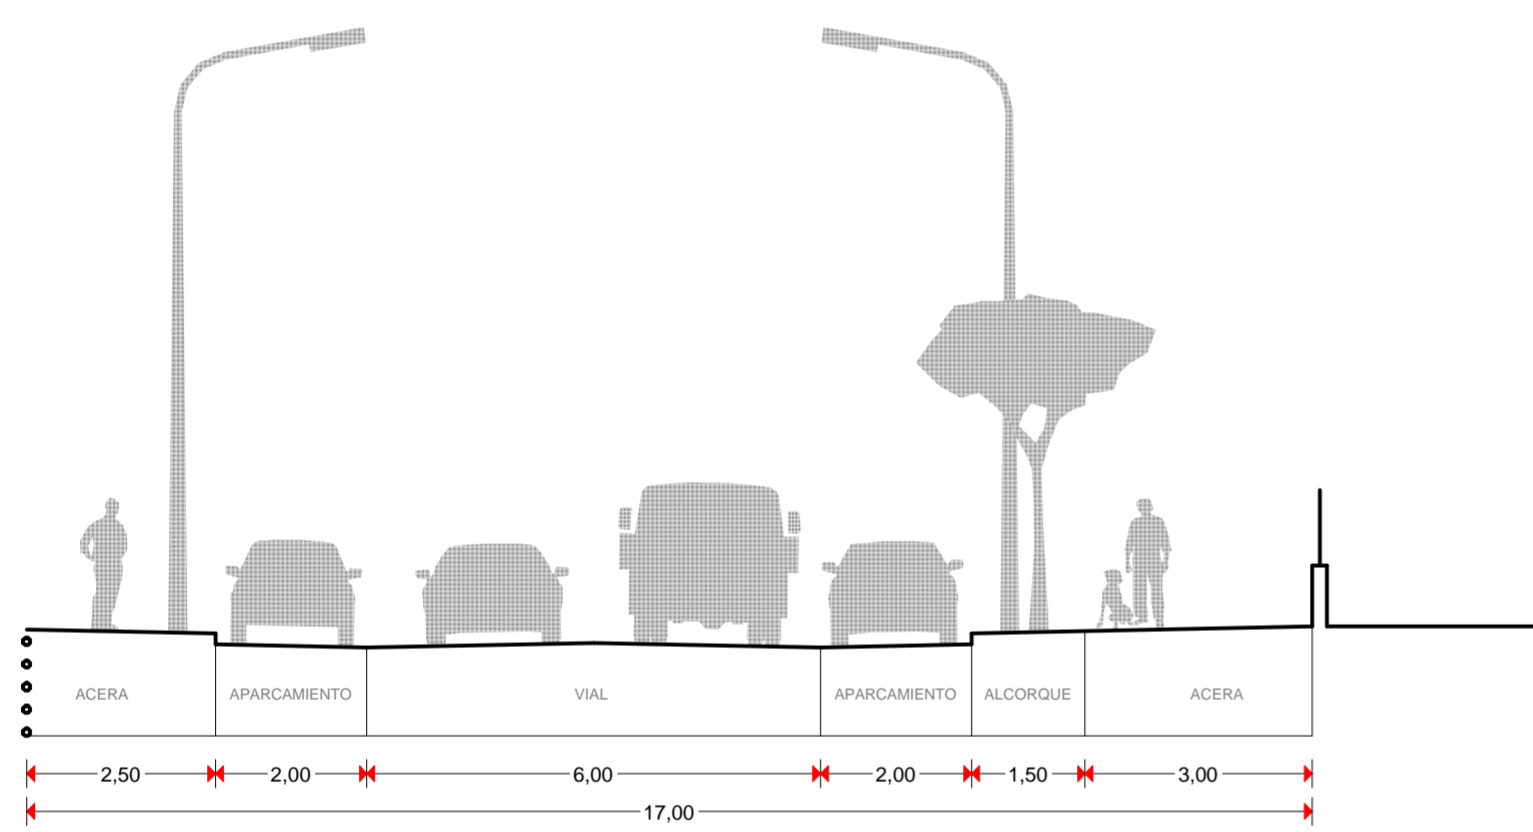


SECCION VIAL Calle El Fresno

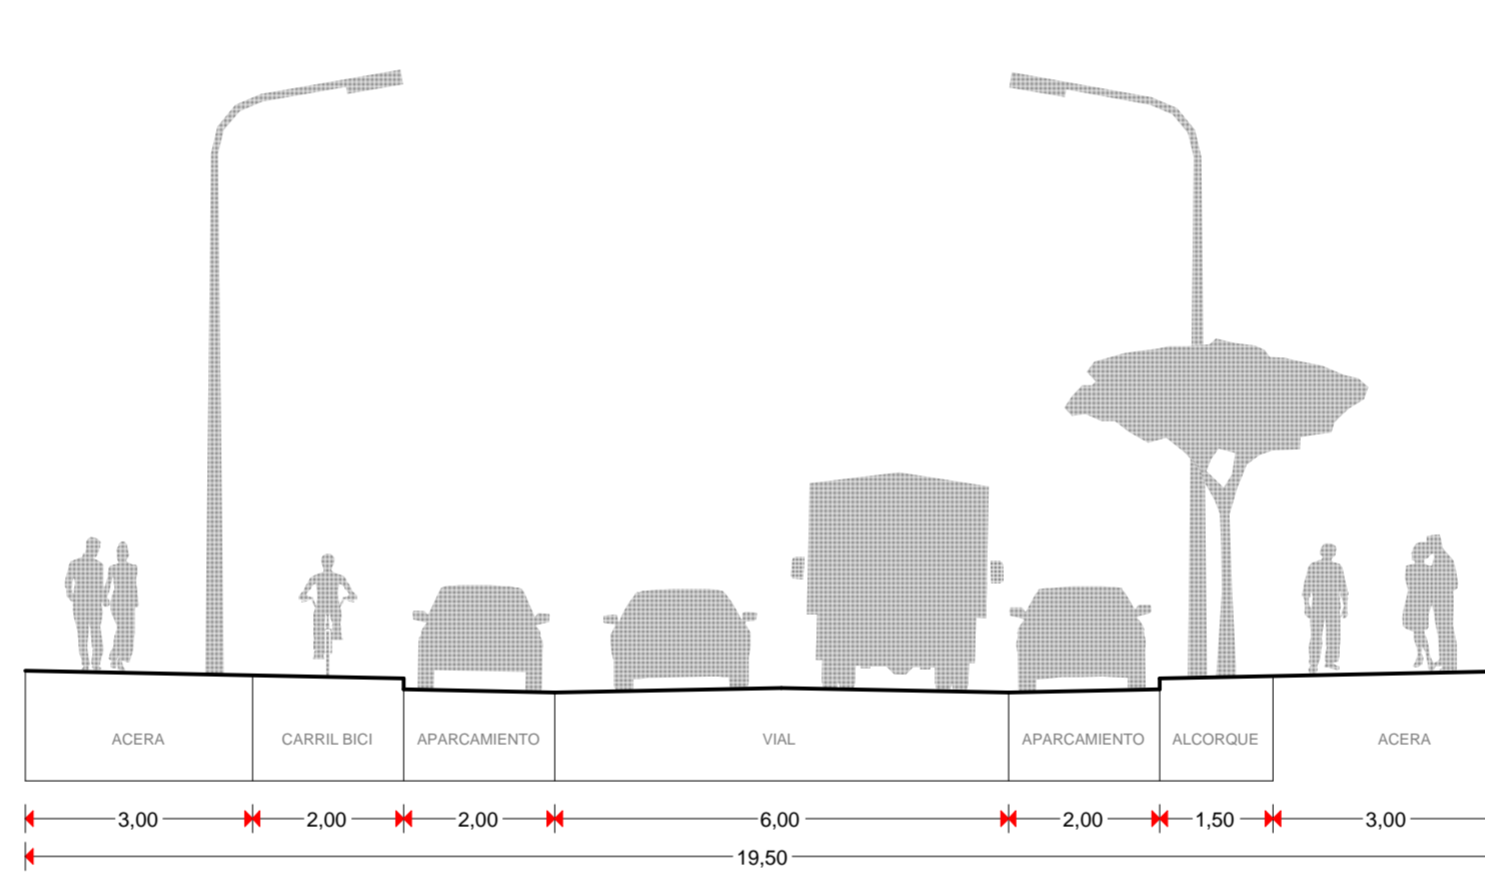


SECCION VIAL Calle El Roble

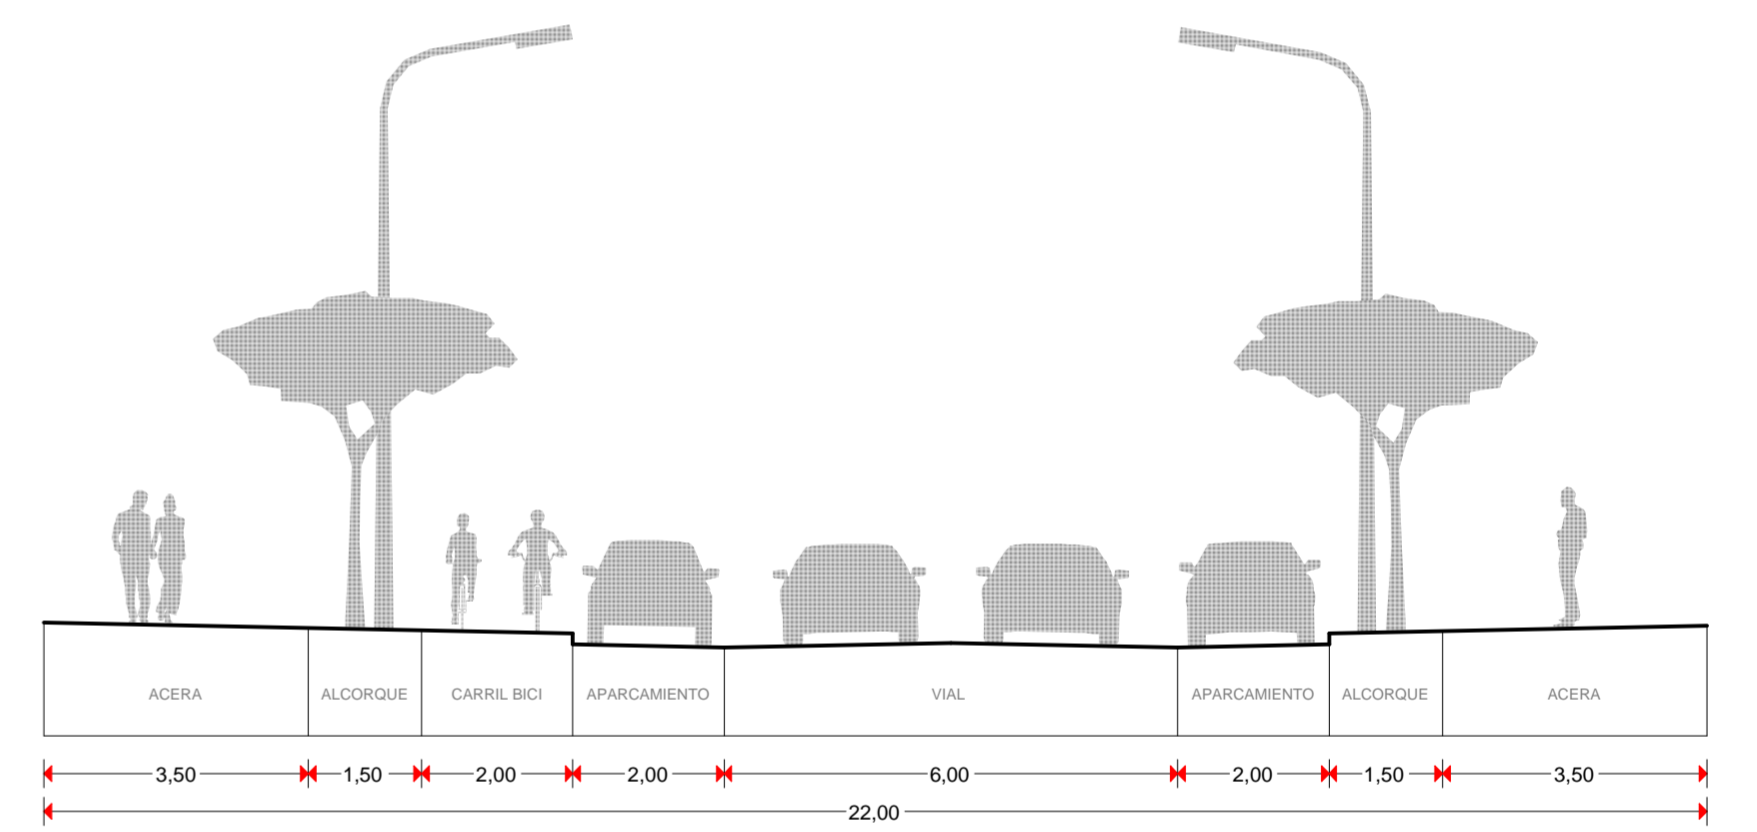

SECCION VIAL Calle Las Adoberas

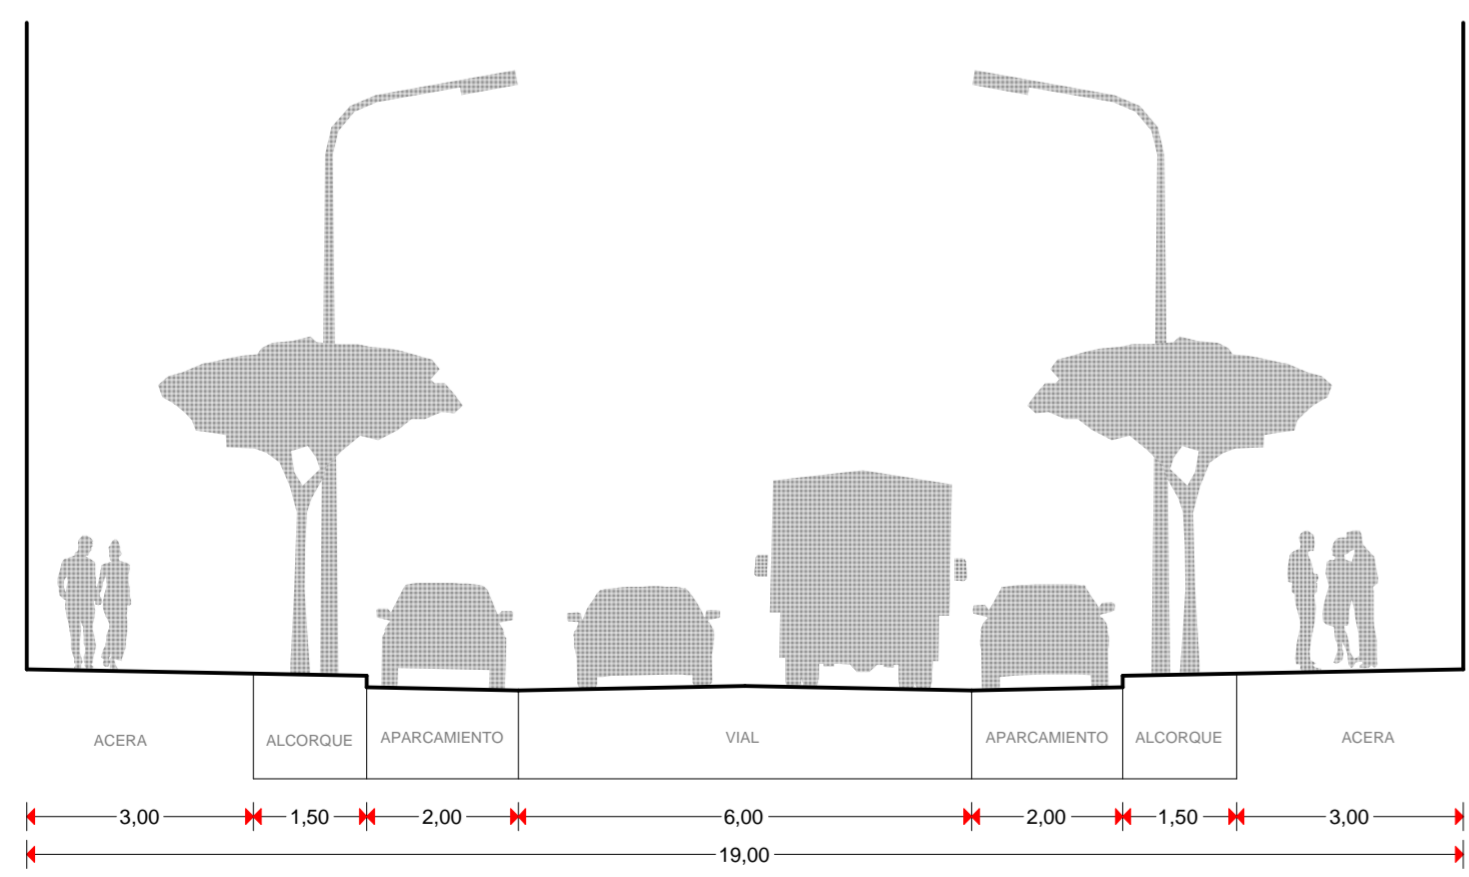

SECCION VIAL Calle La Sabina

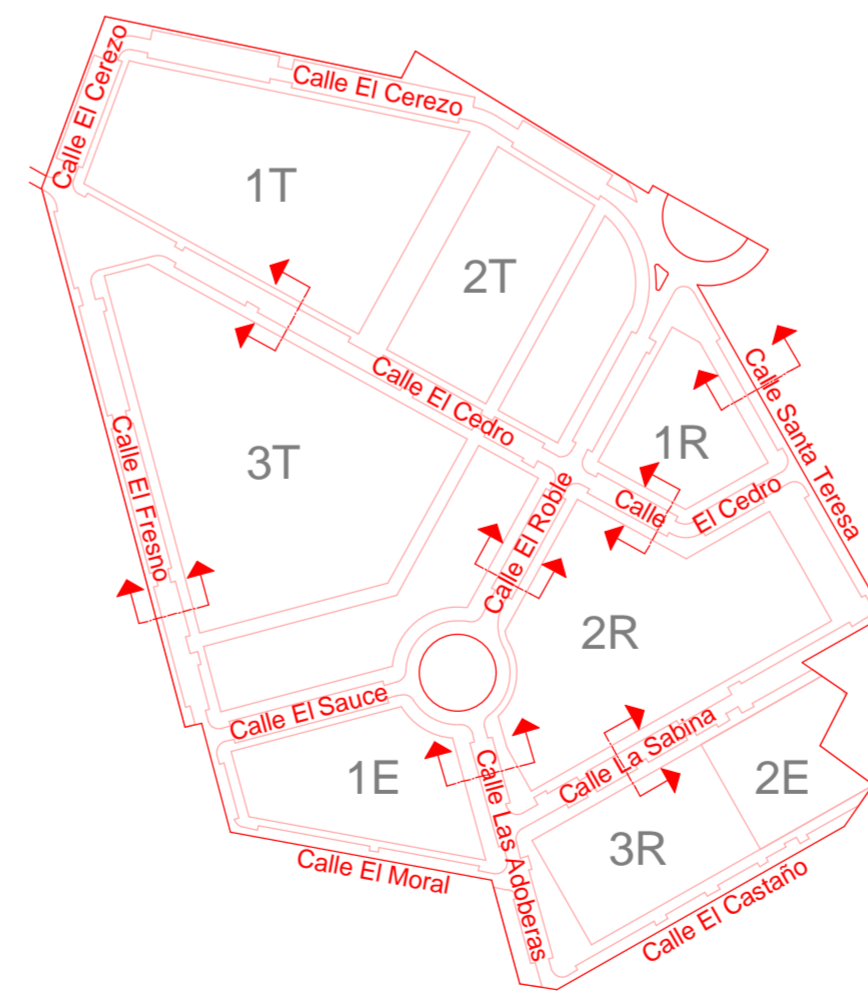

PLAN PARCIAL SUE-D (T/R) "Carretera Bilbao"

Carretera Bilbao
 ORDENACION.
 Red Viaria: Secciones.
 Promotor


Arquitectos
 Jesus Zarate
 Cristina Zarate
 zarate arquitectos s.l.p. estudio@zaratearquitectos.com c/Juan Ramón Jiménez, 41 09200 Miranda de Ebro Tfno. 947314400 Fax. 947314688



1/100

Noviembre 2010

0.05

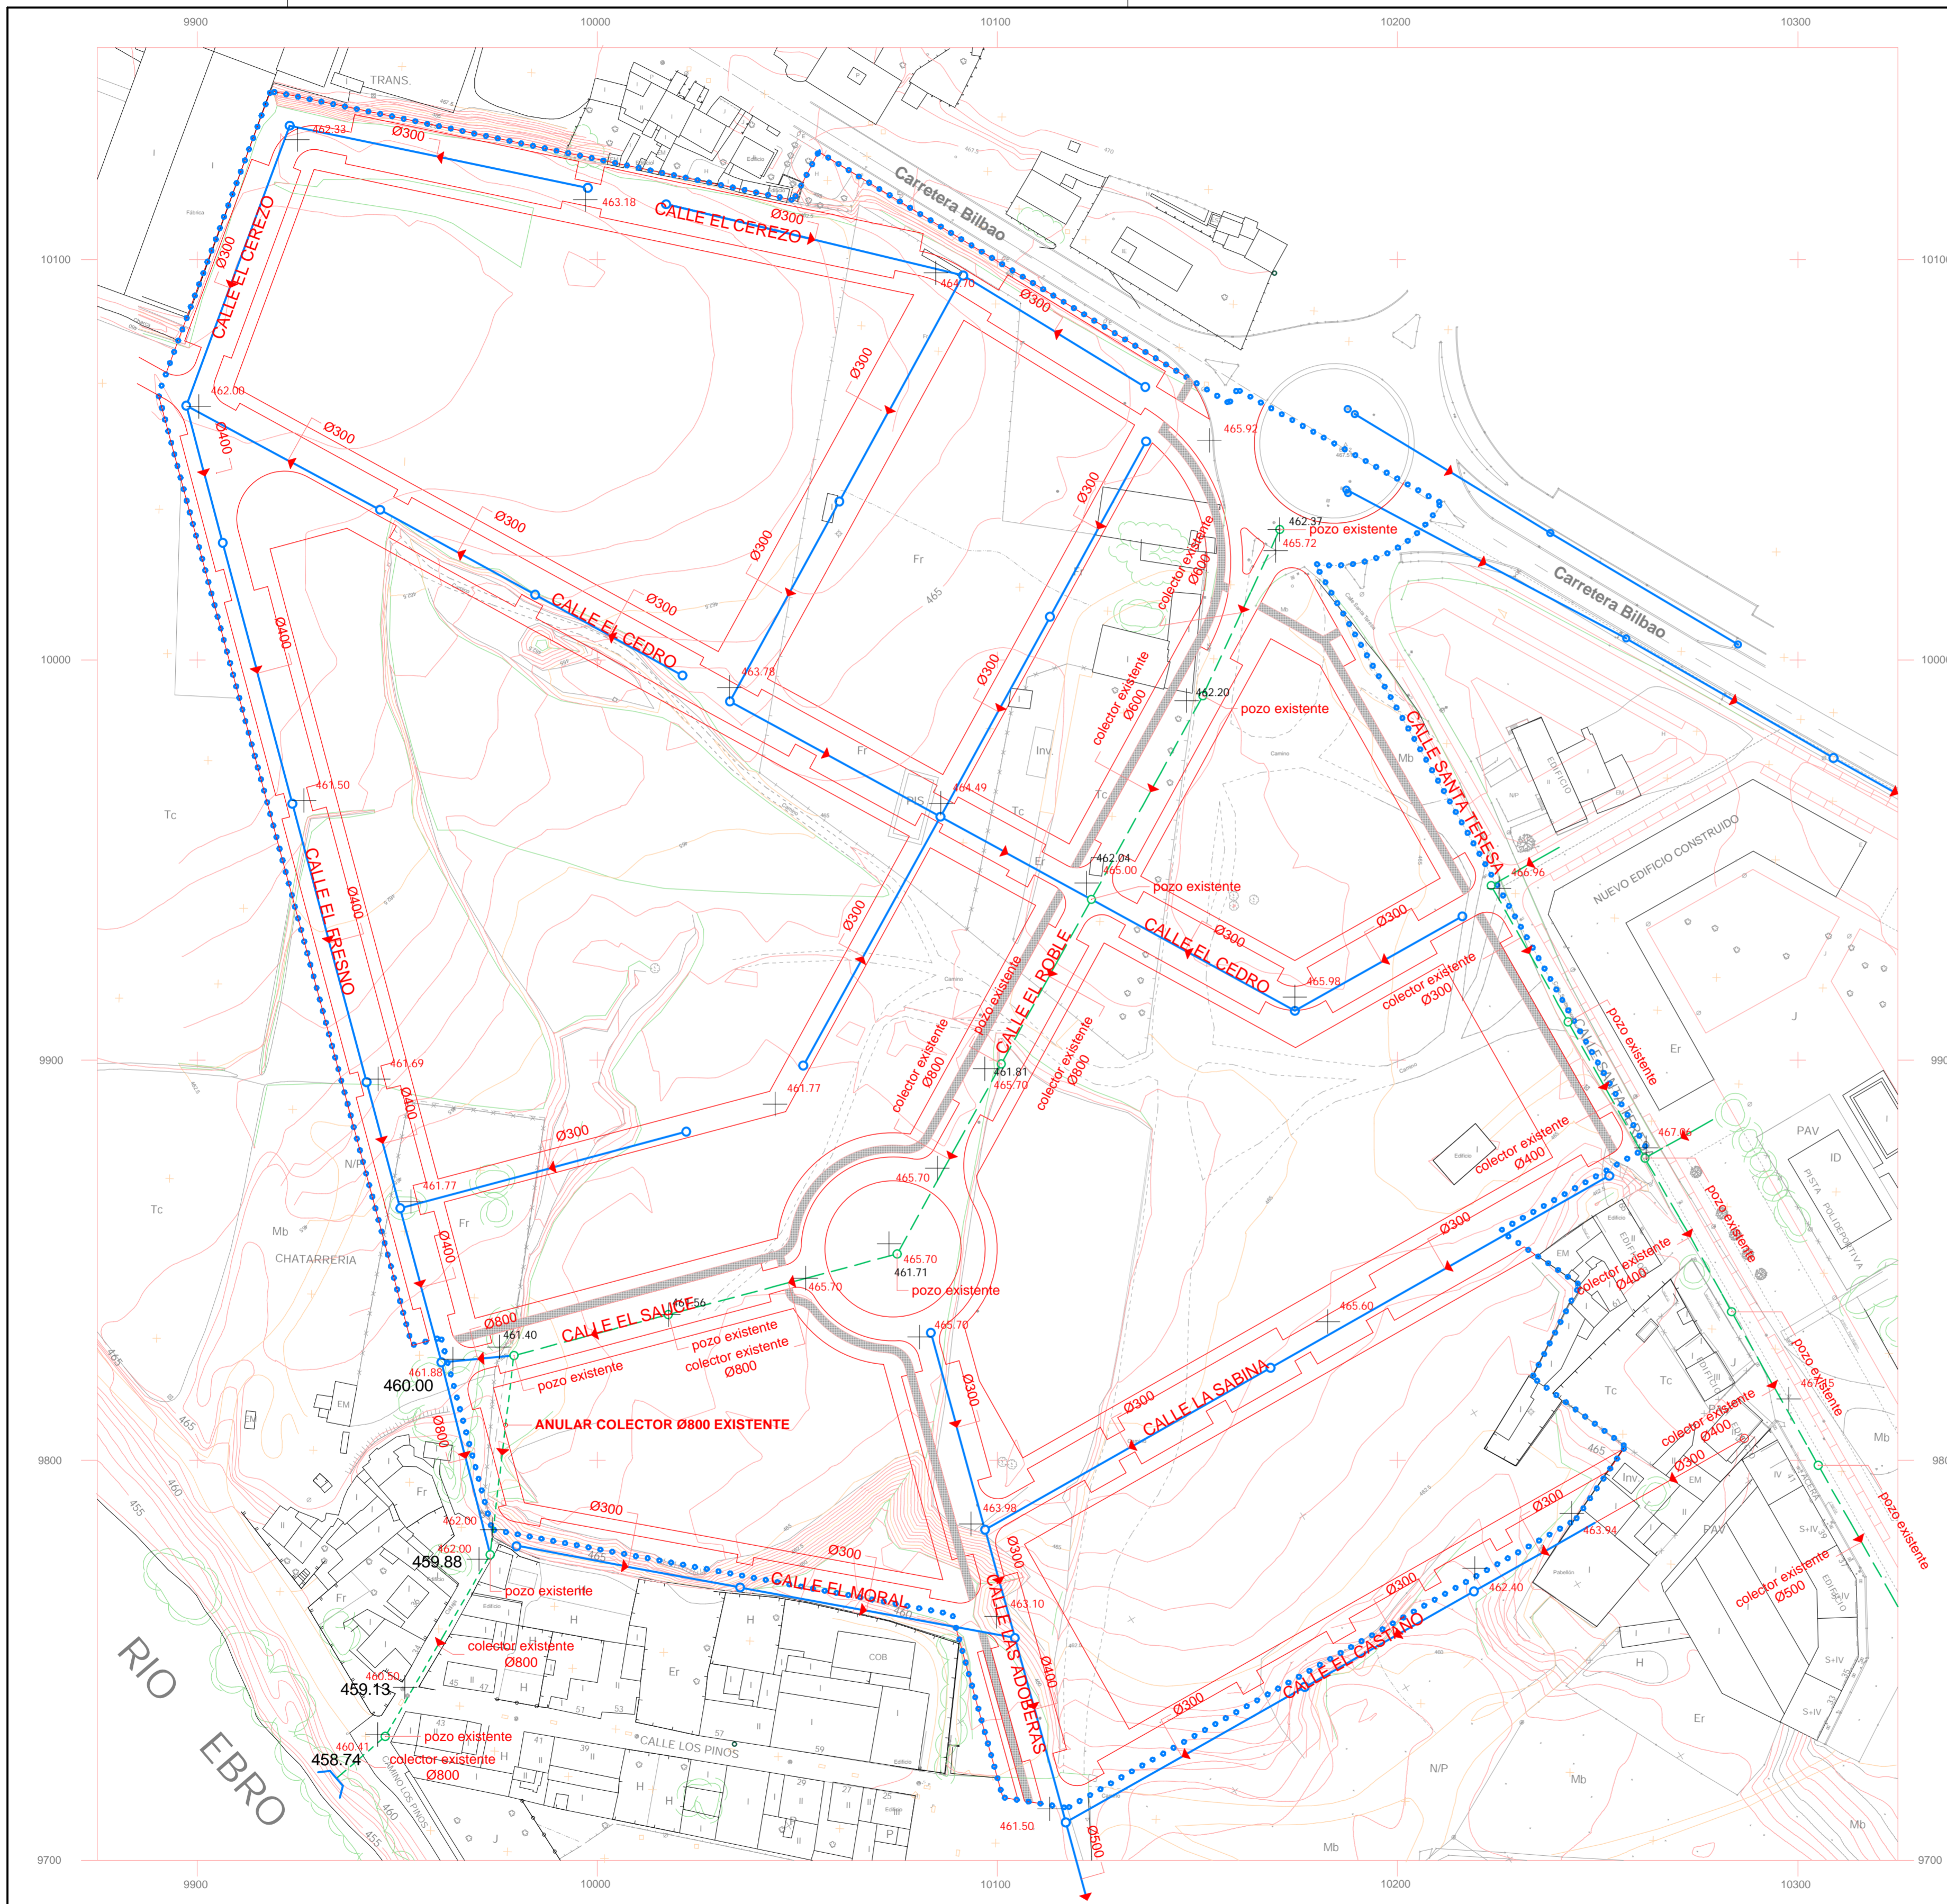








PLAN PARCIAL SUE-D (T/R) "Carretera Bilbao"
 Carretera Bilbao Miranda de Ebro
ORDENACION. Esquema Redes de Servicio
Red Saneamiento Aguas PLUVIALES.
 Promotor

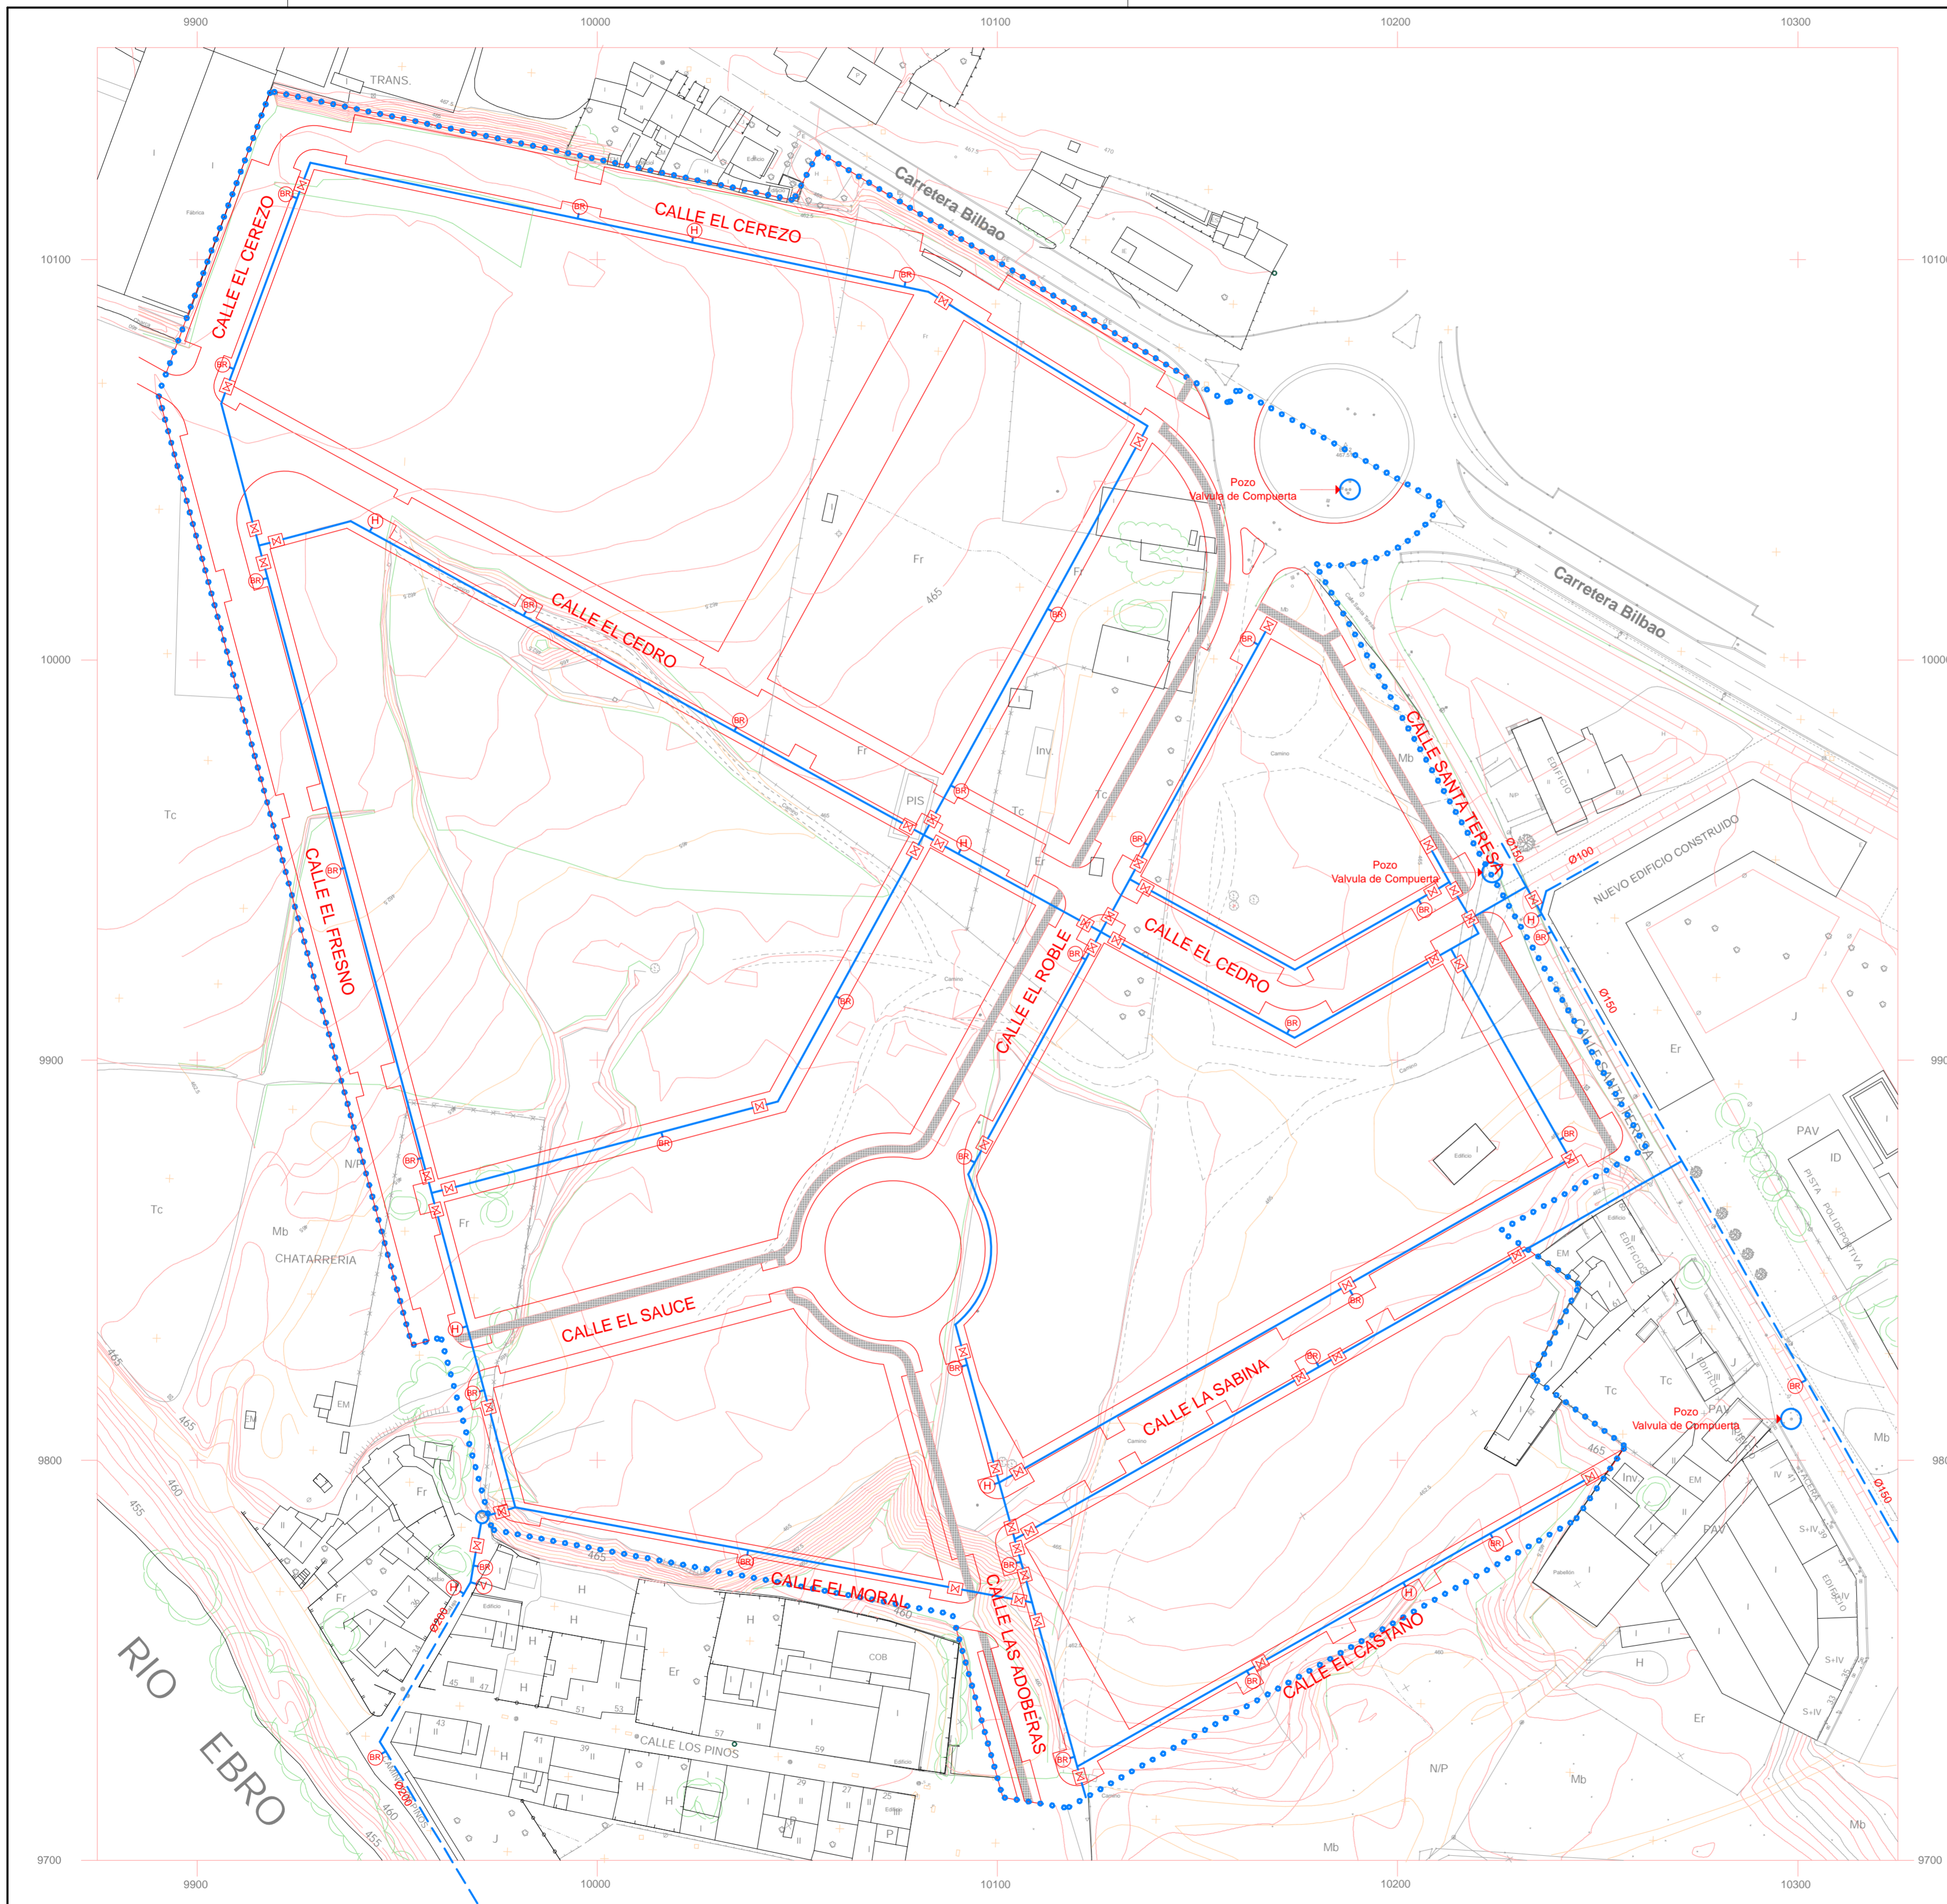
1/1000
 NOVIEMBRE 2010

Arquitectos
 Jesus Zarate
 Cristina Zarate
 zarate arquitectos s.l.p. estudio@zaratearquitectos.com c/Juan Ramón Jiménez, 41 09200 Miranda de Ebro Tfno 947314400 Fax 947314688

0.07



-  Pozo valvula de compuerta
-  Red abastecimiento existente
-  Red abastecimiento proyectado fundicion ductil Ø150
-  Valvula de seccionamiento tipo compuerta en red de distribucion alojado en arqueta
-  Hidrante
-  Boca de riego

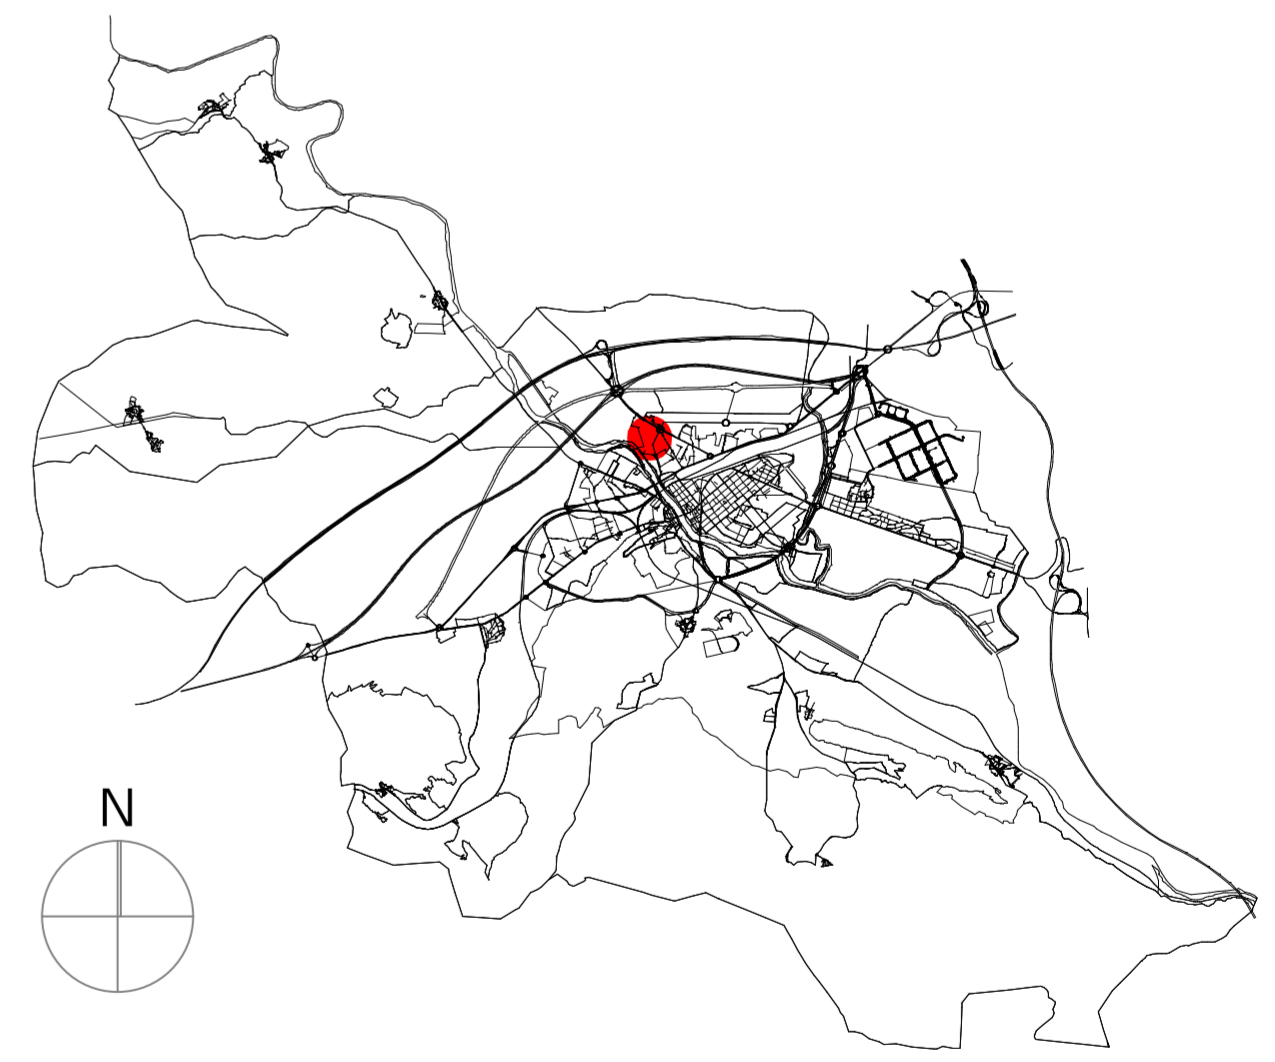


PLAN PARCIAL SUE-D (T/R) "Carretera Bilbao"


Carretera Bilbao Miranda de Ebro
ORDENACION. Esquema Redes de Servicio
 Red Abastecimiento.
 Promotor

Arquitectos
 Jesus Zarate Cristina Zarate
 zarate arquitectos s.l.p. estudio@zaratearquitectos.com c/Juan Ramón Jiménez, 41 09200 Miranda de Ebro Tfno 947314400 Fax 947314688

1/1000
 ZARATE
 ARQUITECTOS
 NOVIEMBRE 2010
 0.08

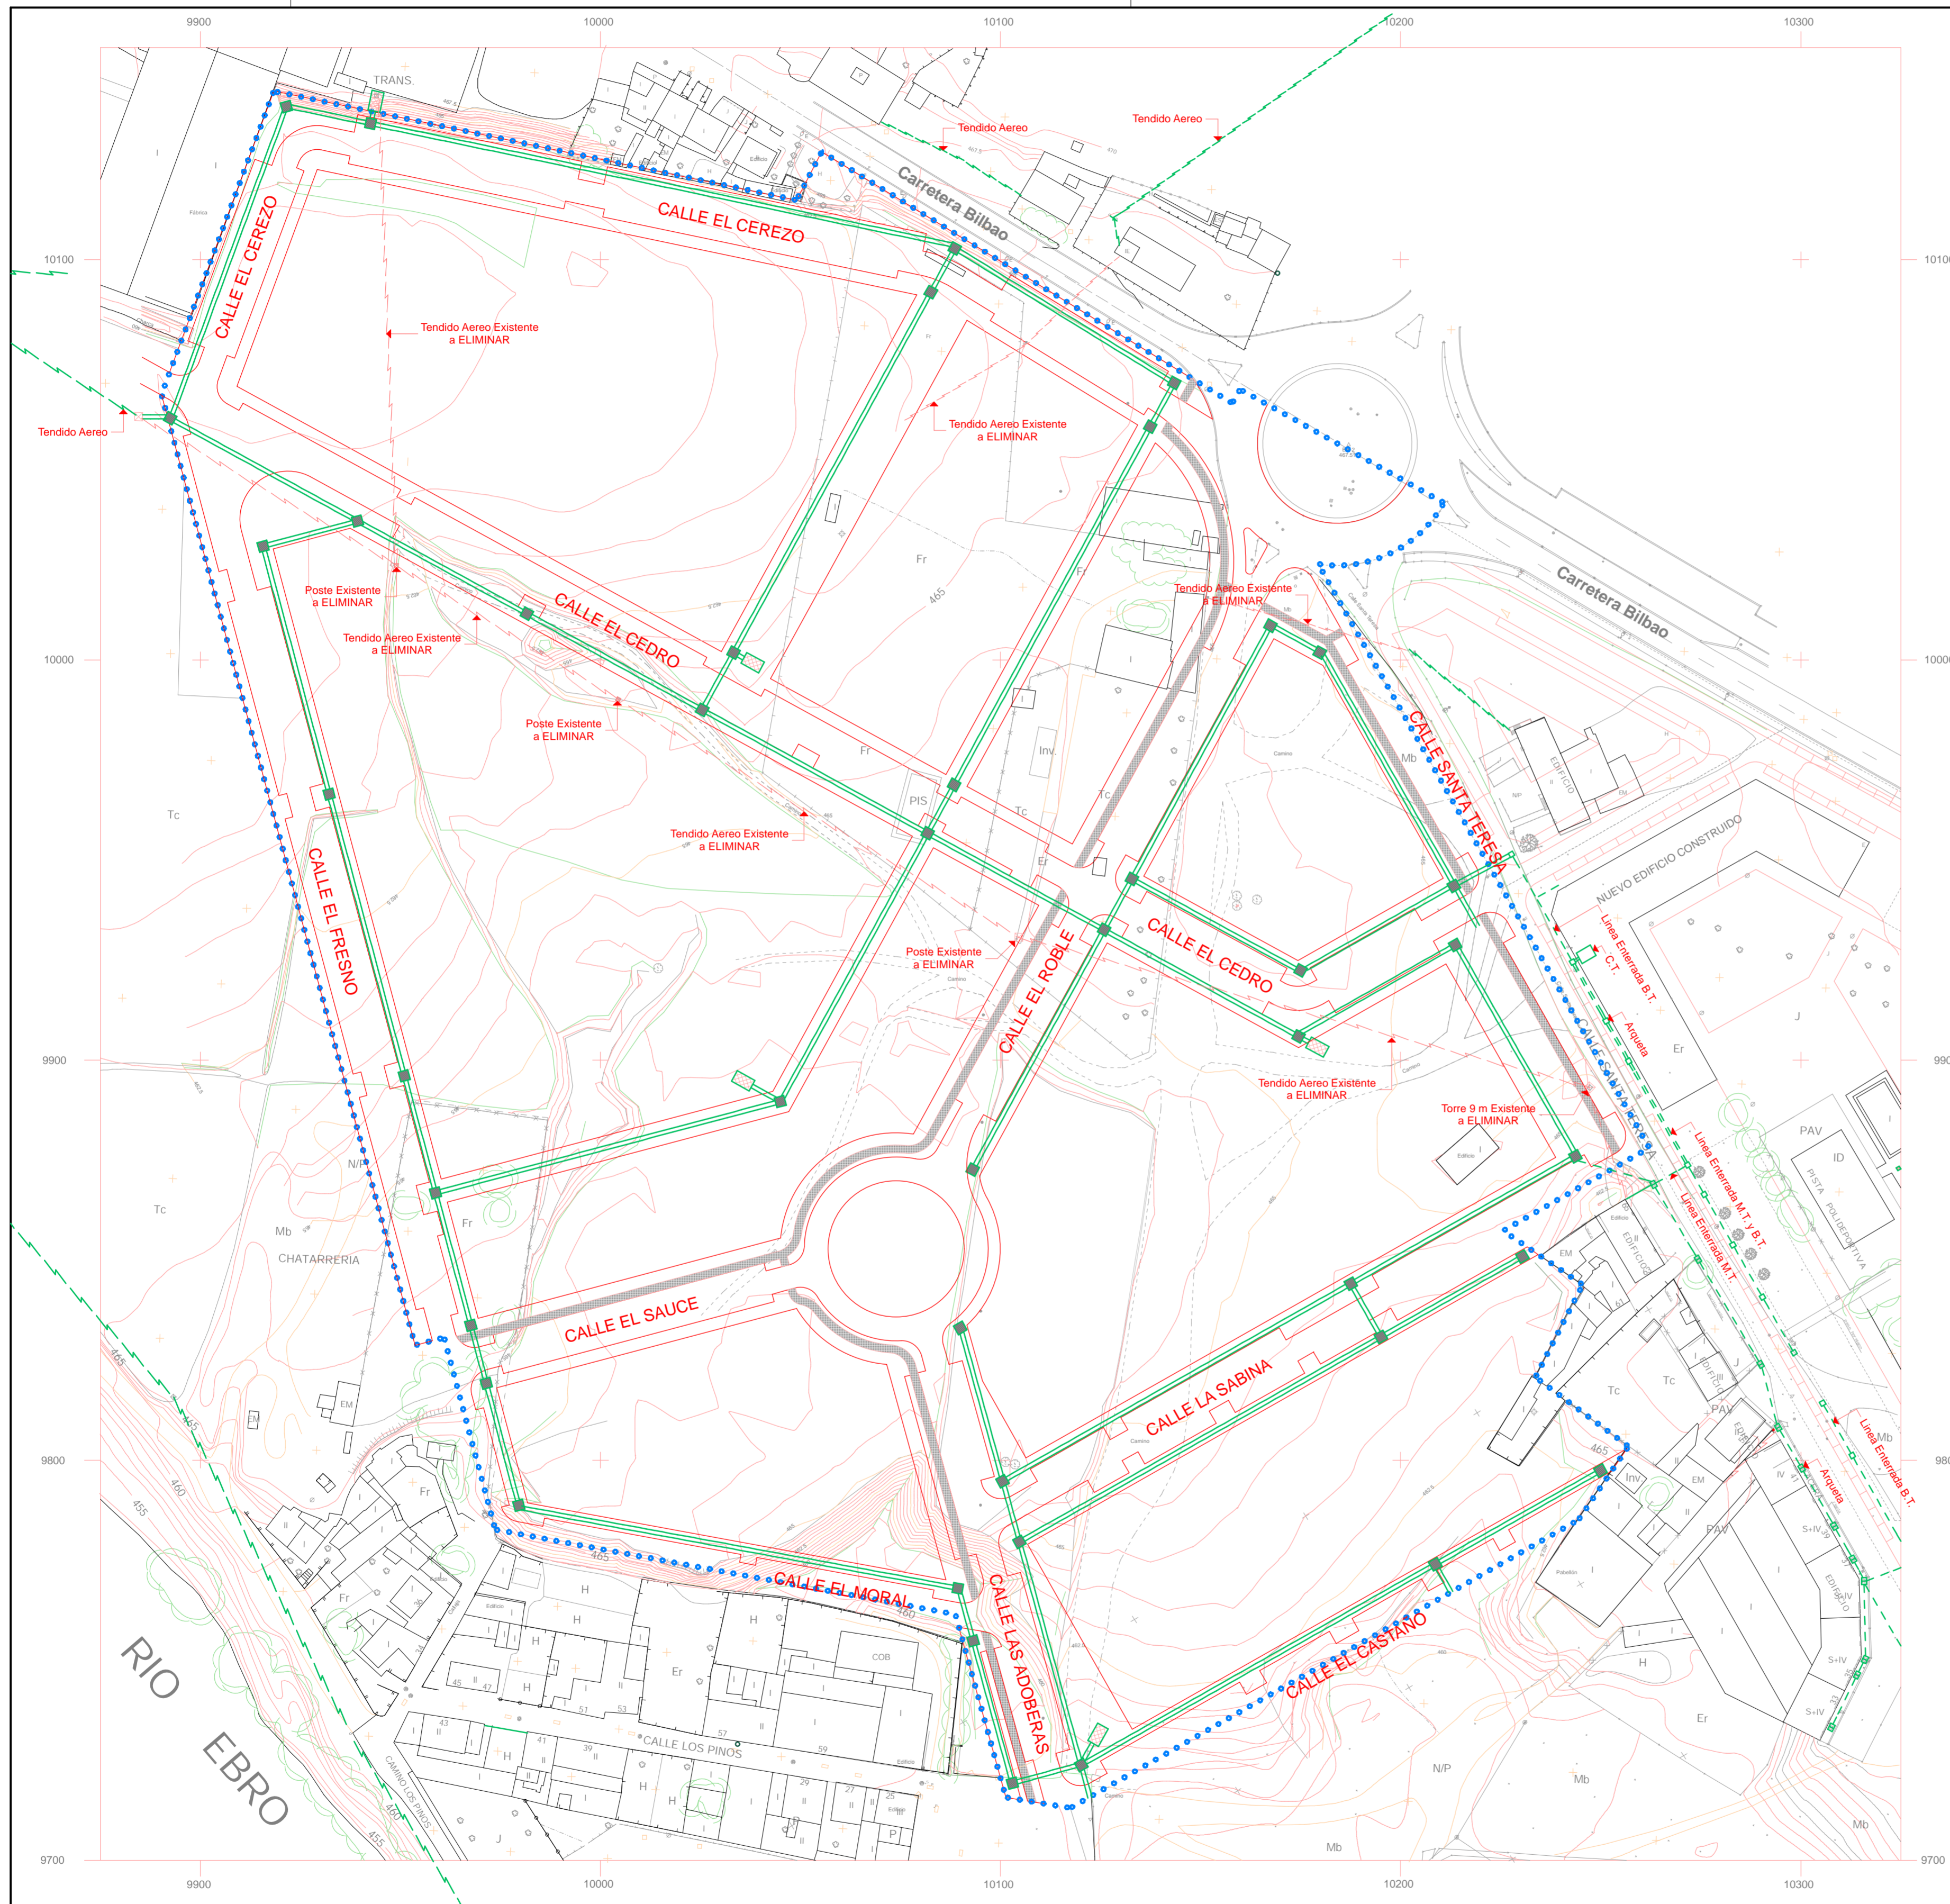

- Línea aérea
- C.T.I. existente
- Canalización, línea subterránea y arqueta existente
- Canalización y línea subterránea proyectada
- Arqueta proyectada
- C.T.I. proyectada

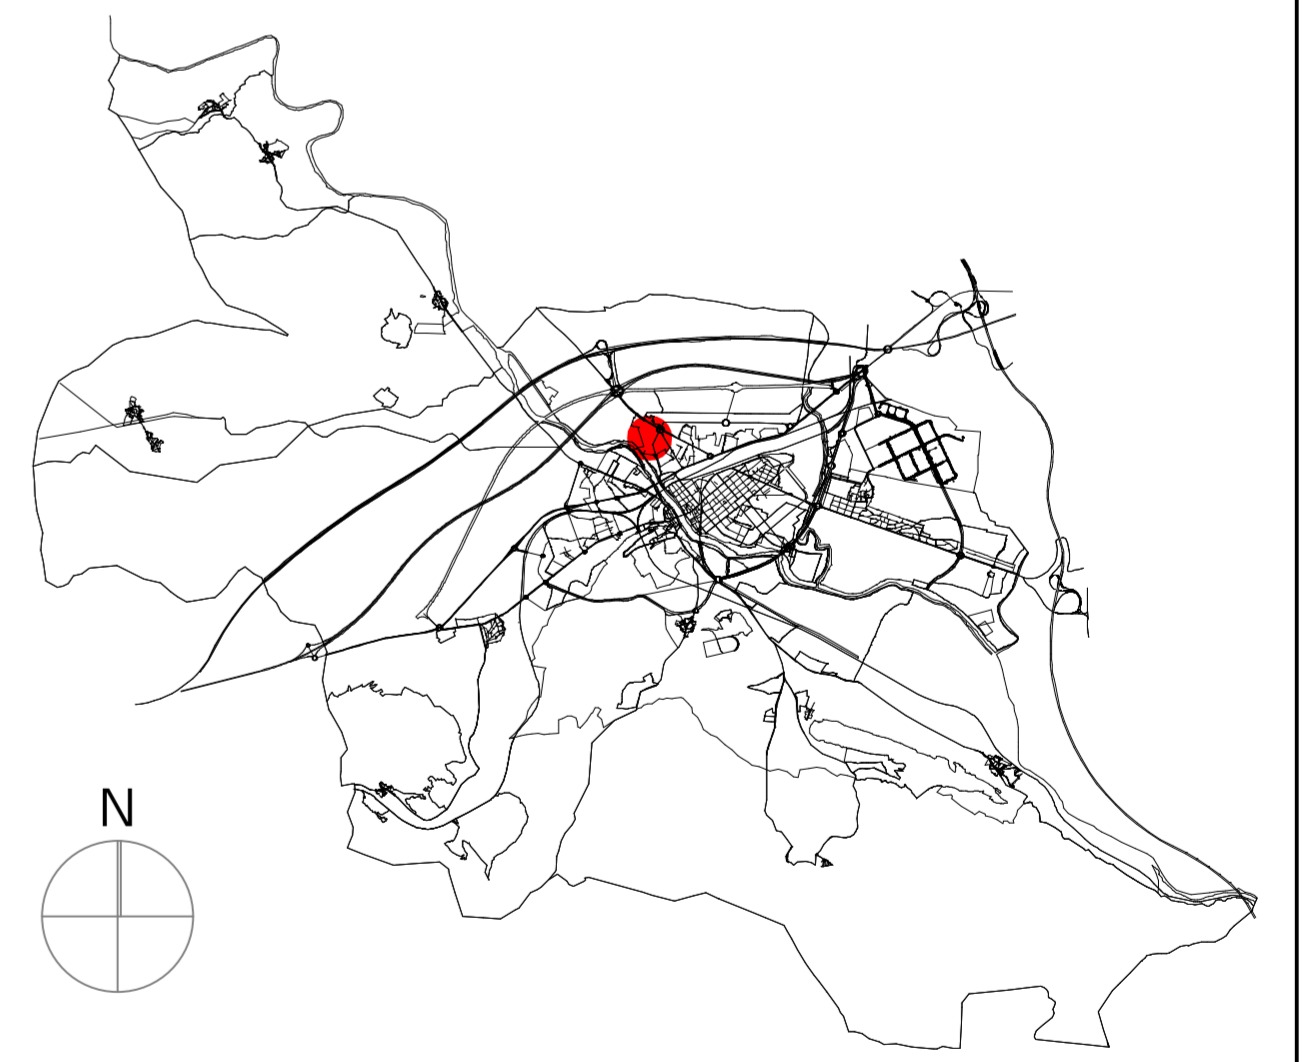


PLAN PARCIAL SUE-D (T/R) "Carretera Bilbao"

Carretera Bilbao Miranda de Ebro
ORDENACION. Esquema Redes de Servicio.
 Red Energía Eléctrica.
 Promotor


Arquitectos
 Jesus Zarate Cristina Zarate
 zarate arquitectos s.l.p. estudio@zaratearquitectos.com c/Juan Ramón Jiménez. 41 09200 Miranda de Ebro Tfno 947314400 Fax 947314688

1/1000
 NOVIEMBRE 2010

 0.09

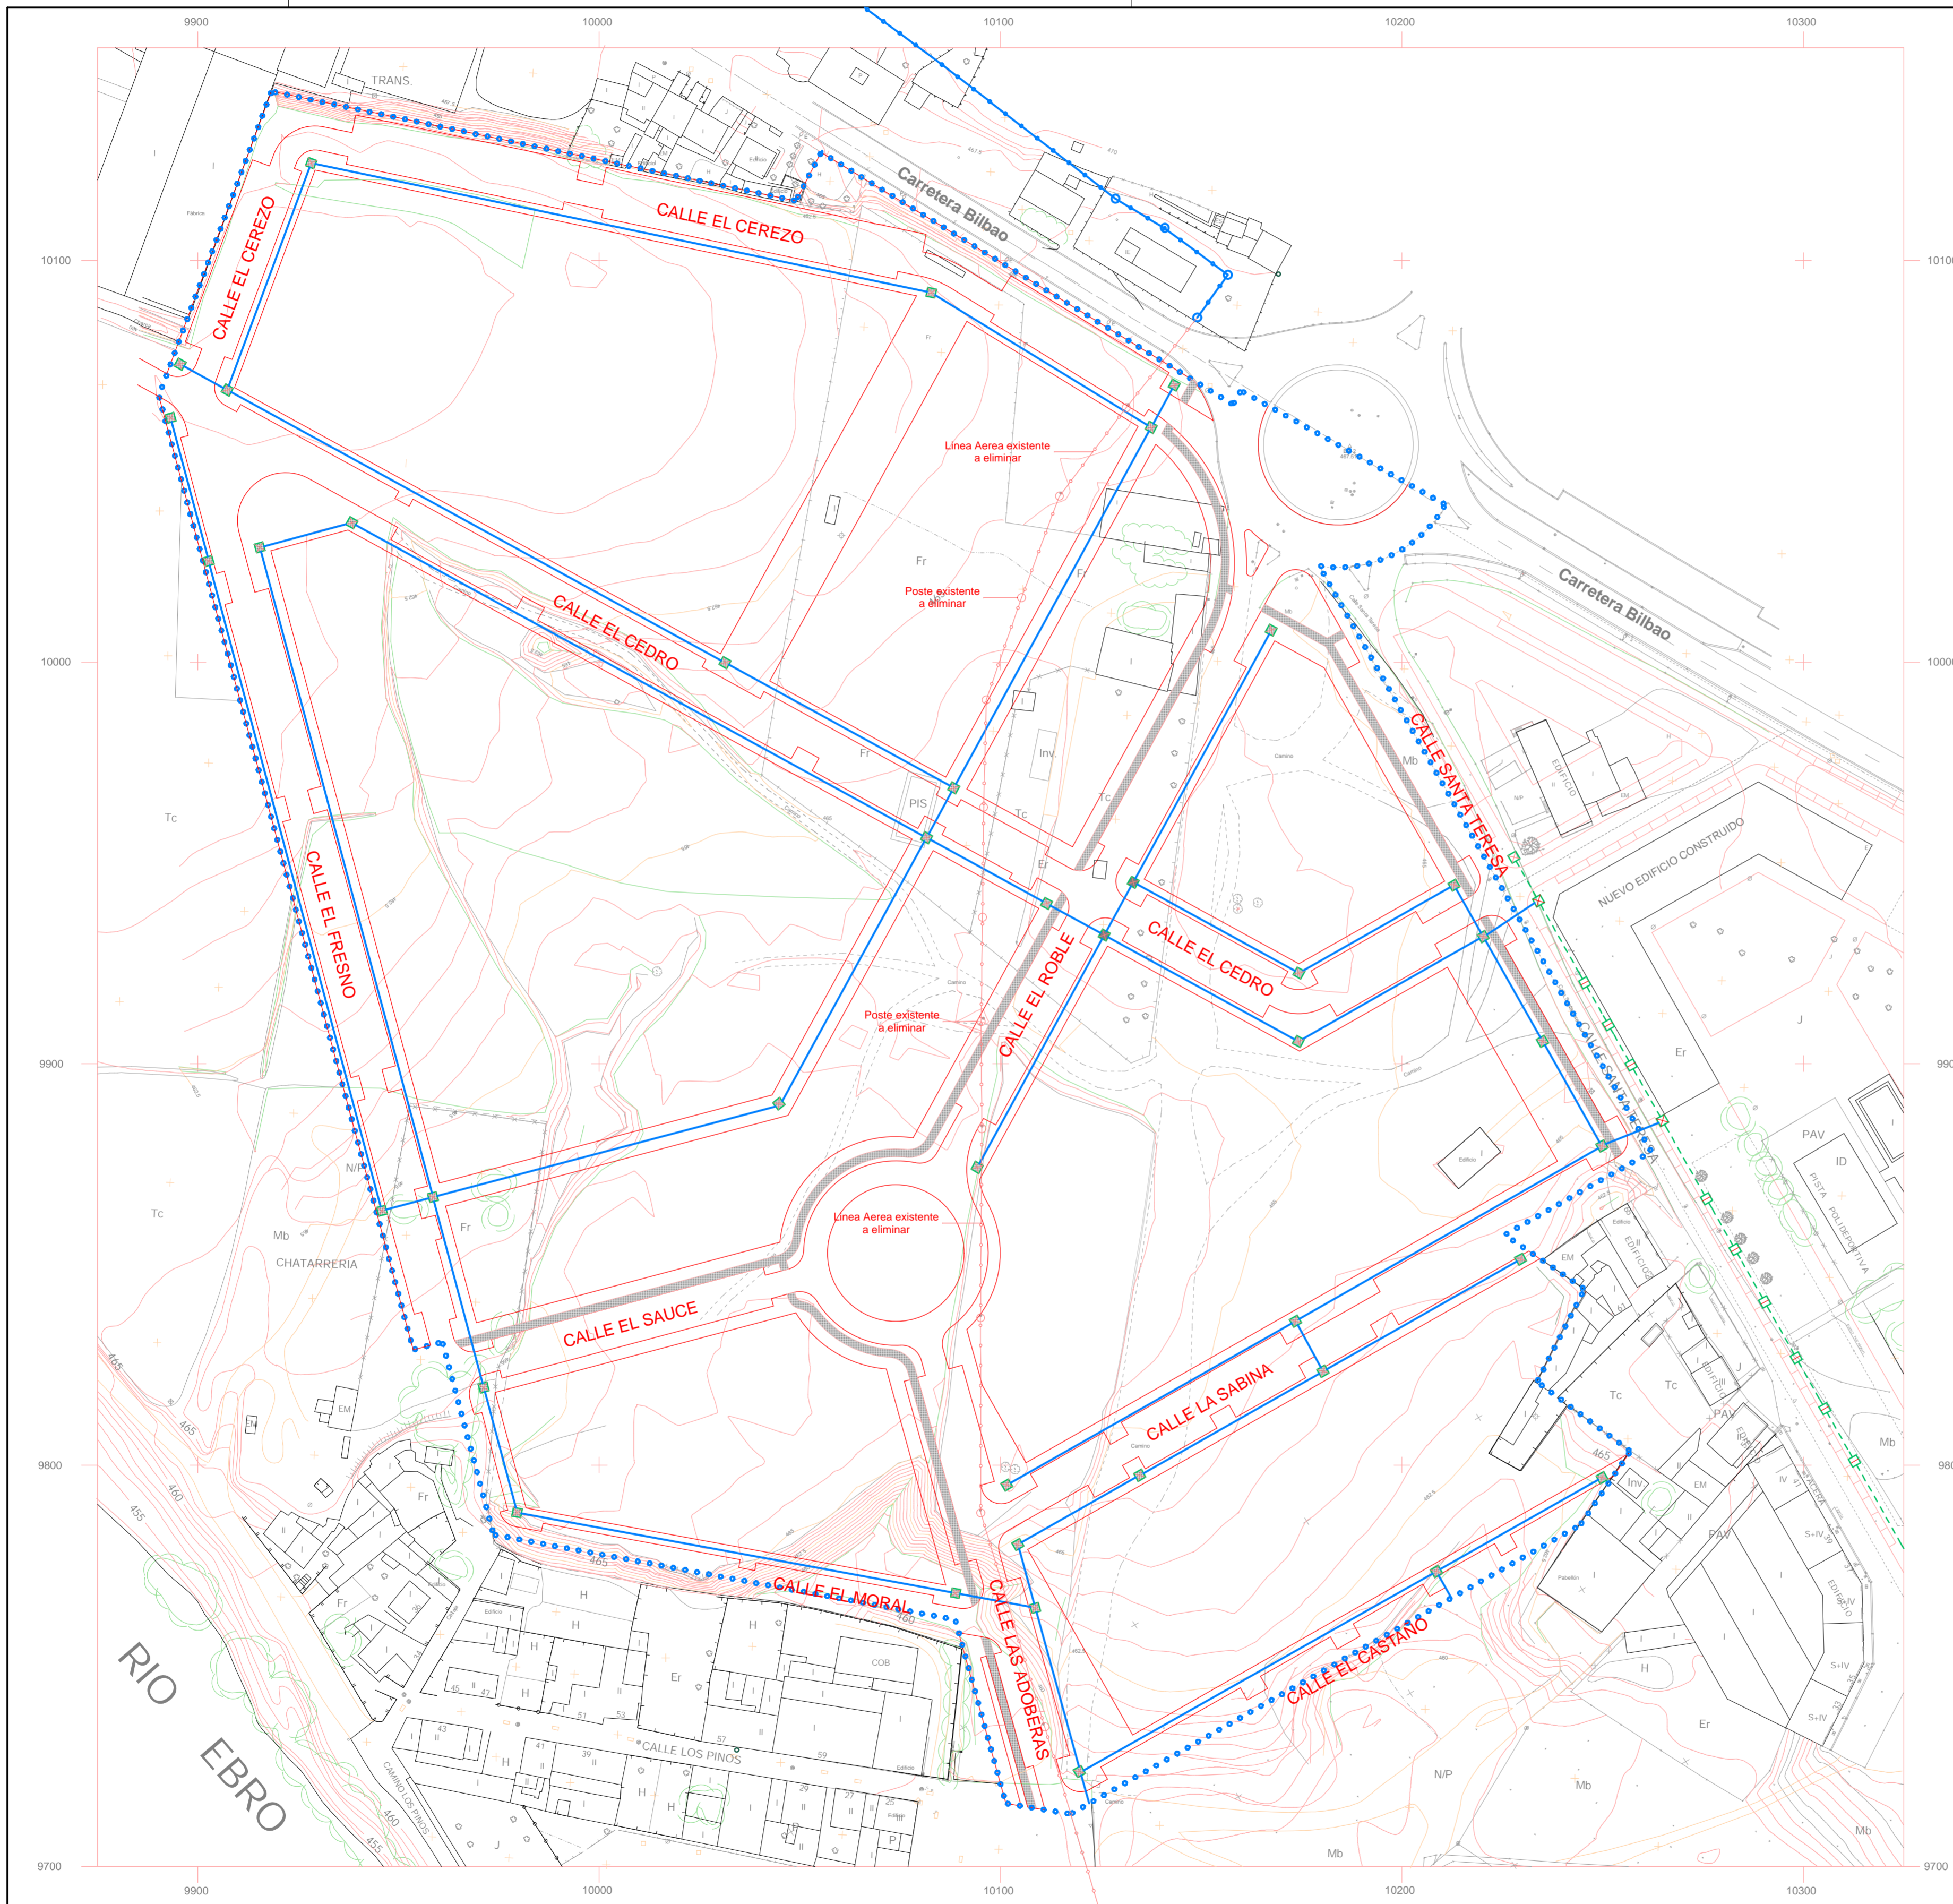

- Red telefonía existente
- Red telefonía proyectada
- Arqueta de conexión compartida

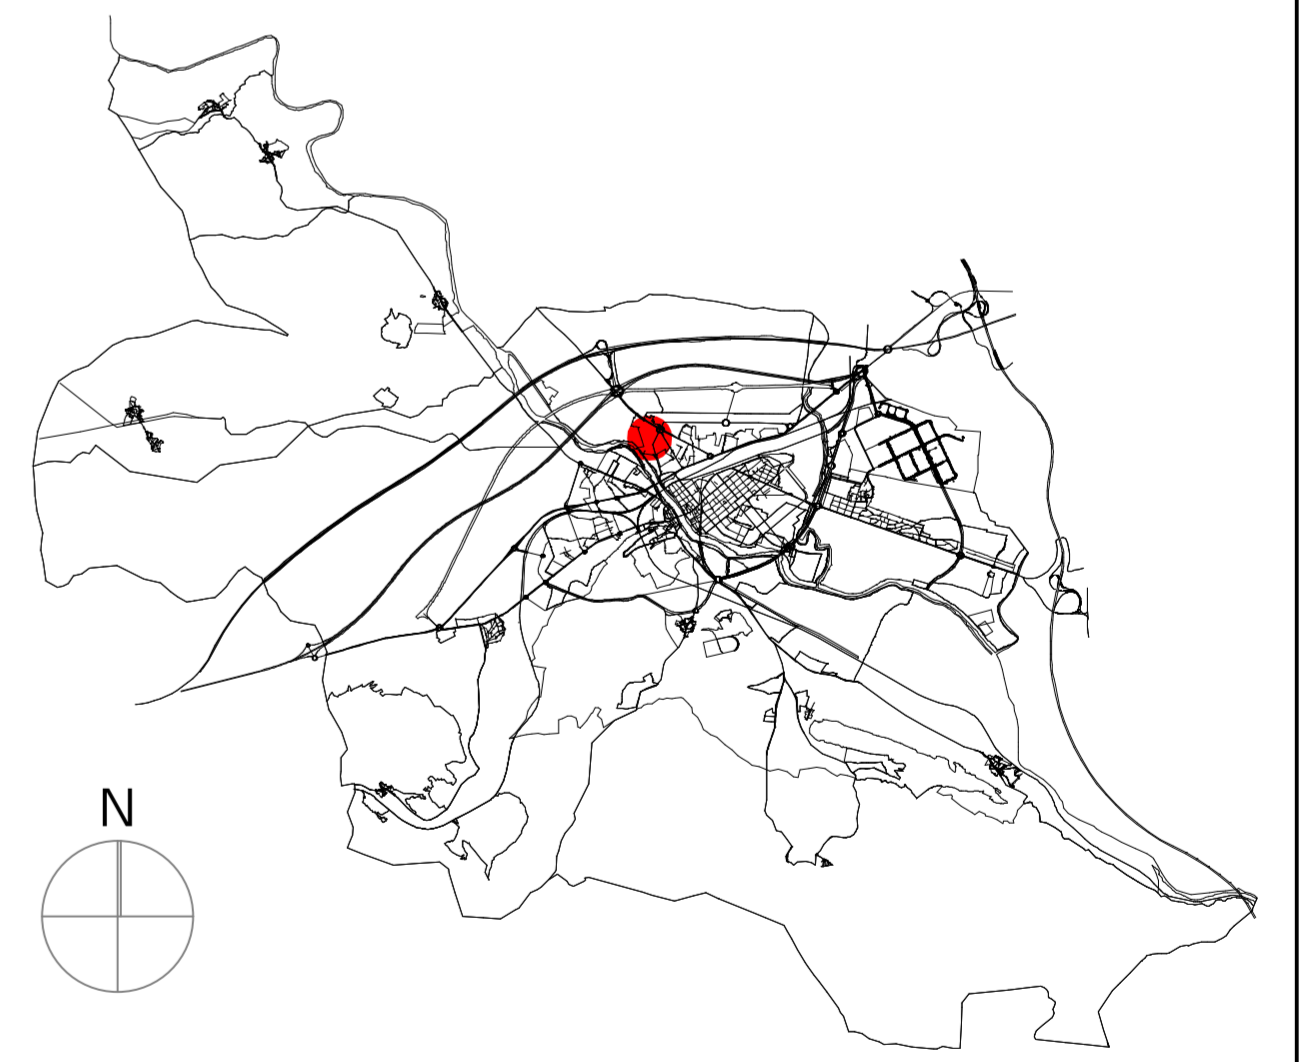

PLAN PARCIAL SUE-D (T/R) "Carretera Bilbao"


Carretera Bilbao Miranda de Ebro
ORDENACION. Esquema Redes de Servicio Red Telefonía.
 Promotor

Arquitectos
 Jesus Zarate Cristina Zarate
 zarate arquitectos s.l.p. estudio@zaratearquitectos.com c/Juan Ramón Jiménez, 41 09200 Miranda de Ebro Tfno 947314400 Fax 947314688




1/1000
 NOVIEMBRE 2010

0.11

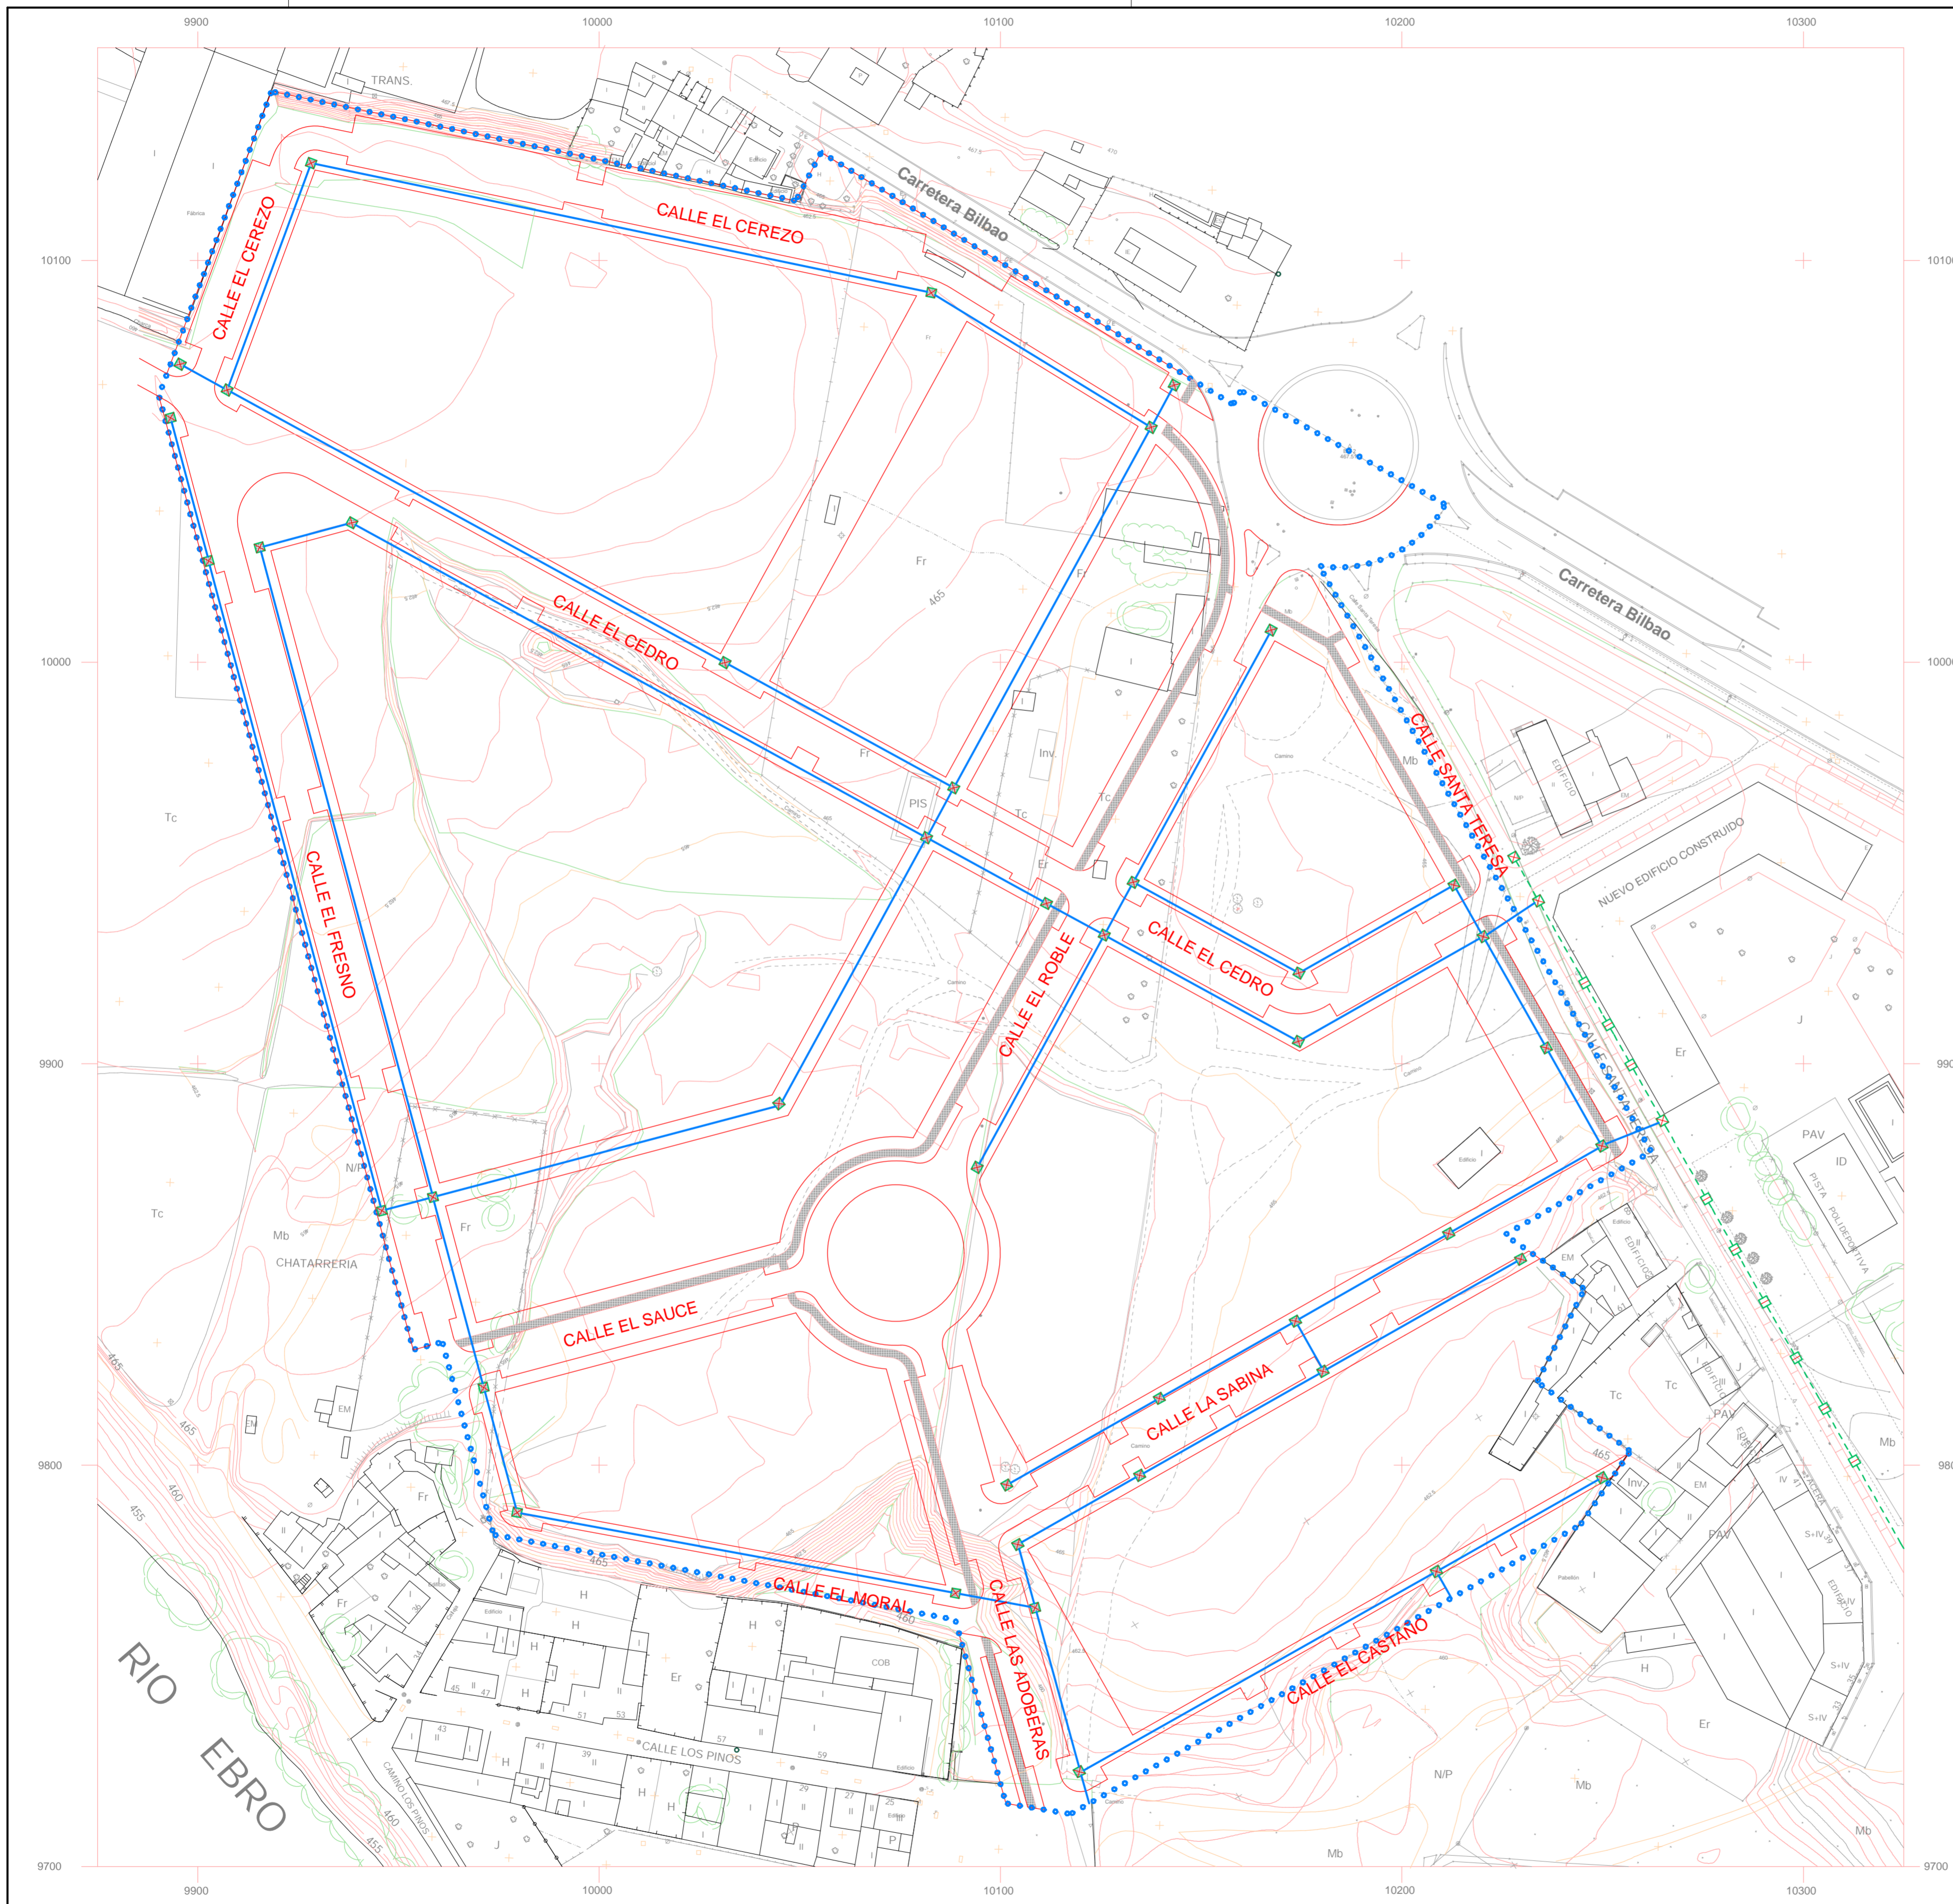

- Red telecomunicaciones existente
- Red telecomunicaciones proyectada
- X Arqueta de conexion compartida

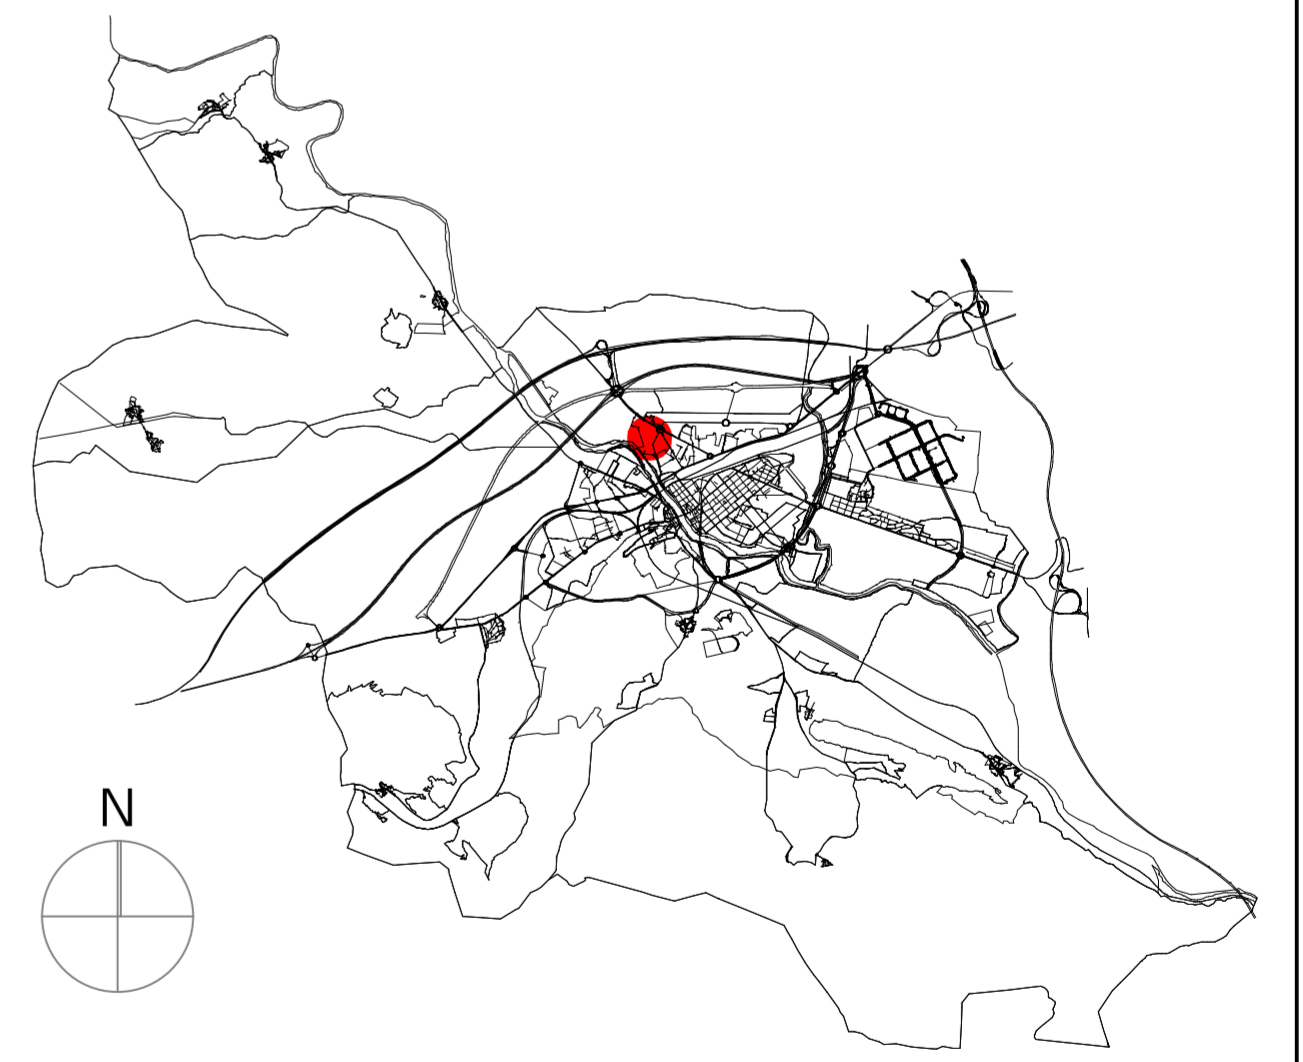







PLAN PARCIAL SUE-D (T/R) "Carretera Bilbao"


Carretera Bilbao Miranda de Ebro
 ORDENACION. Esquema Redes de Servicio
 Red Telecomunicaciones.
 Promotor

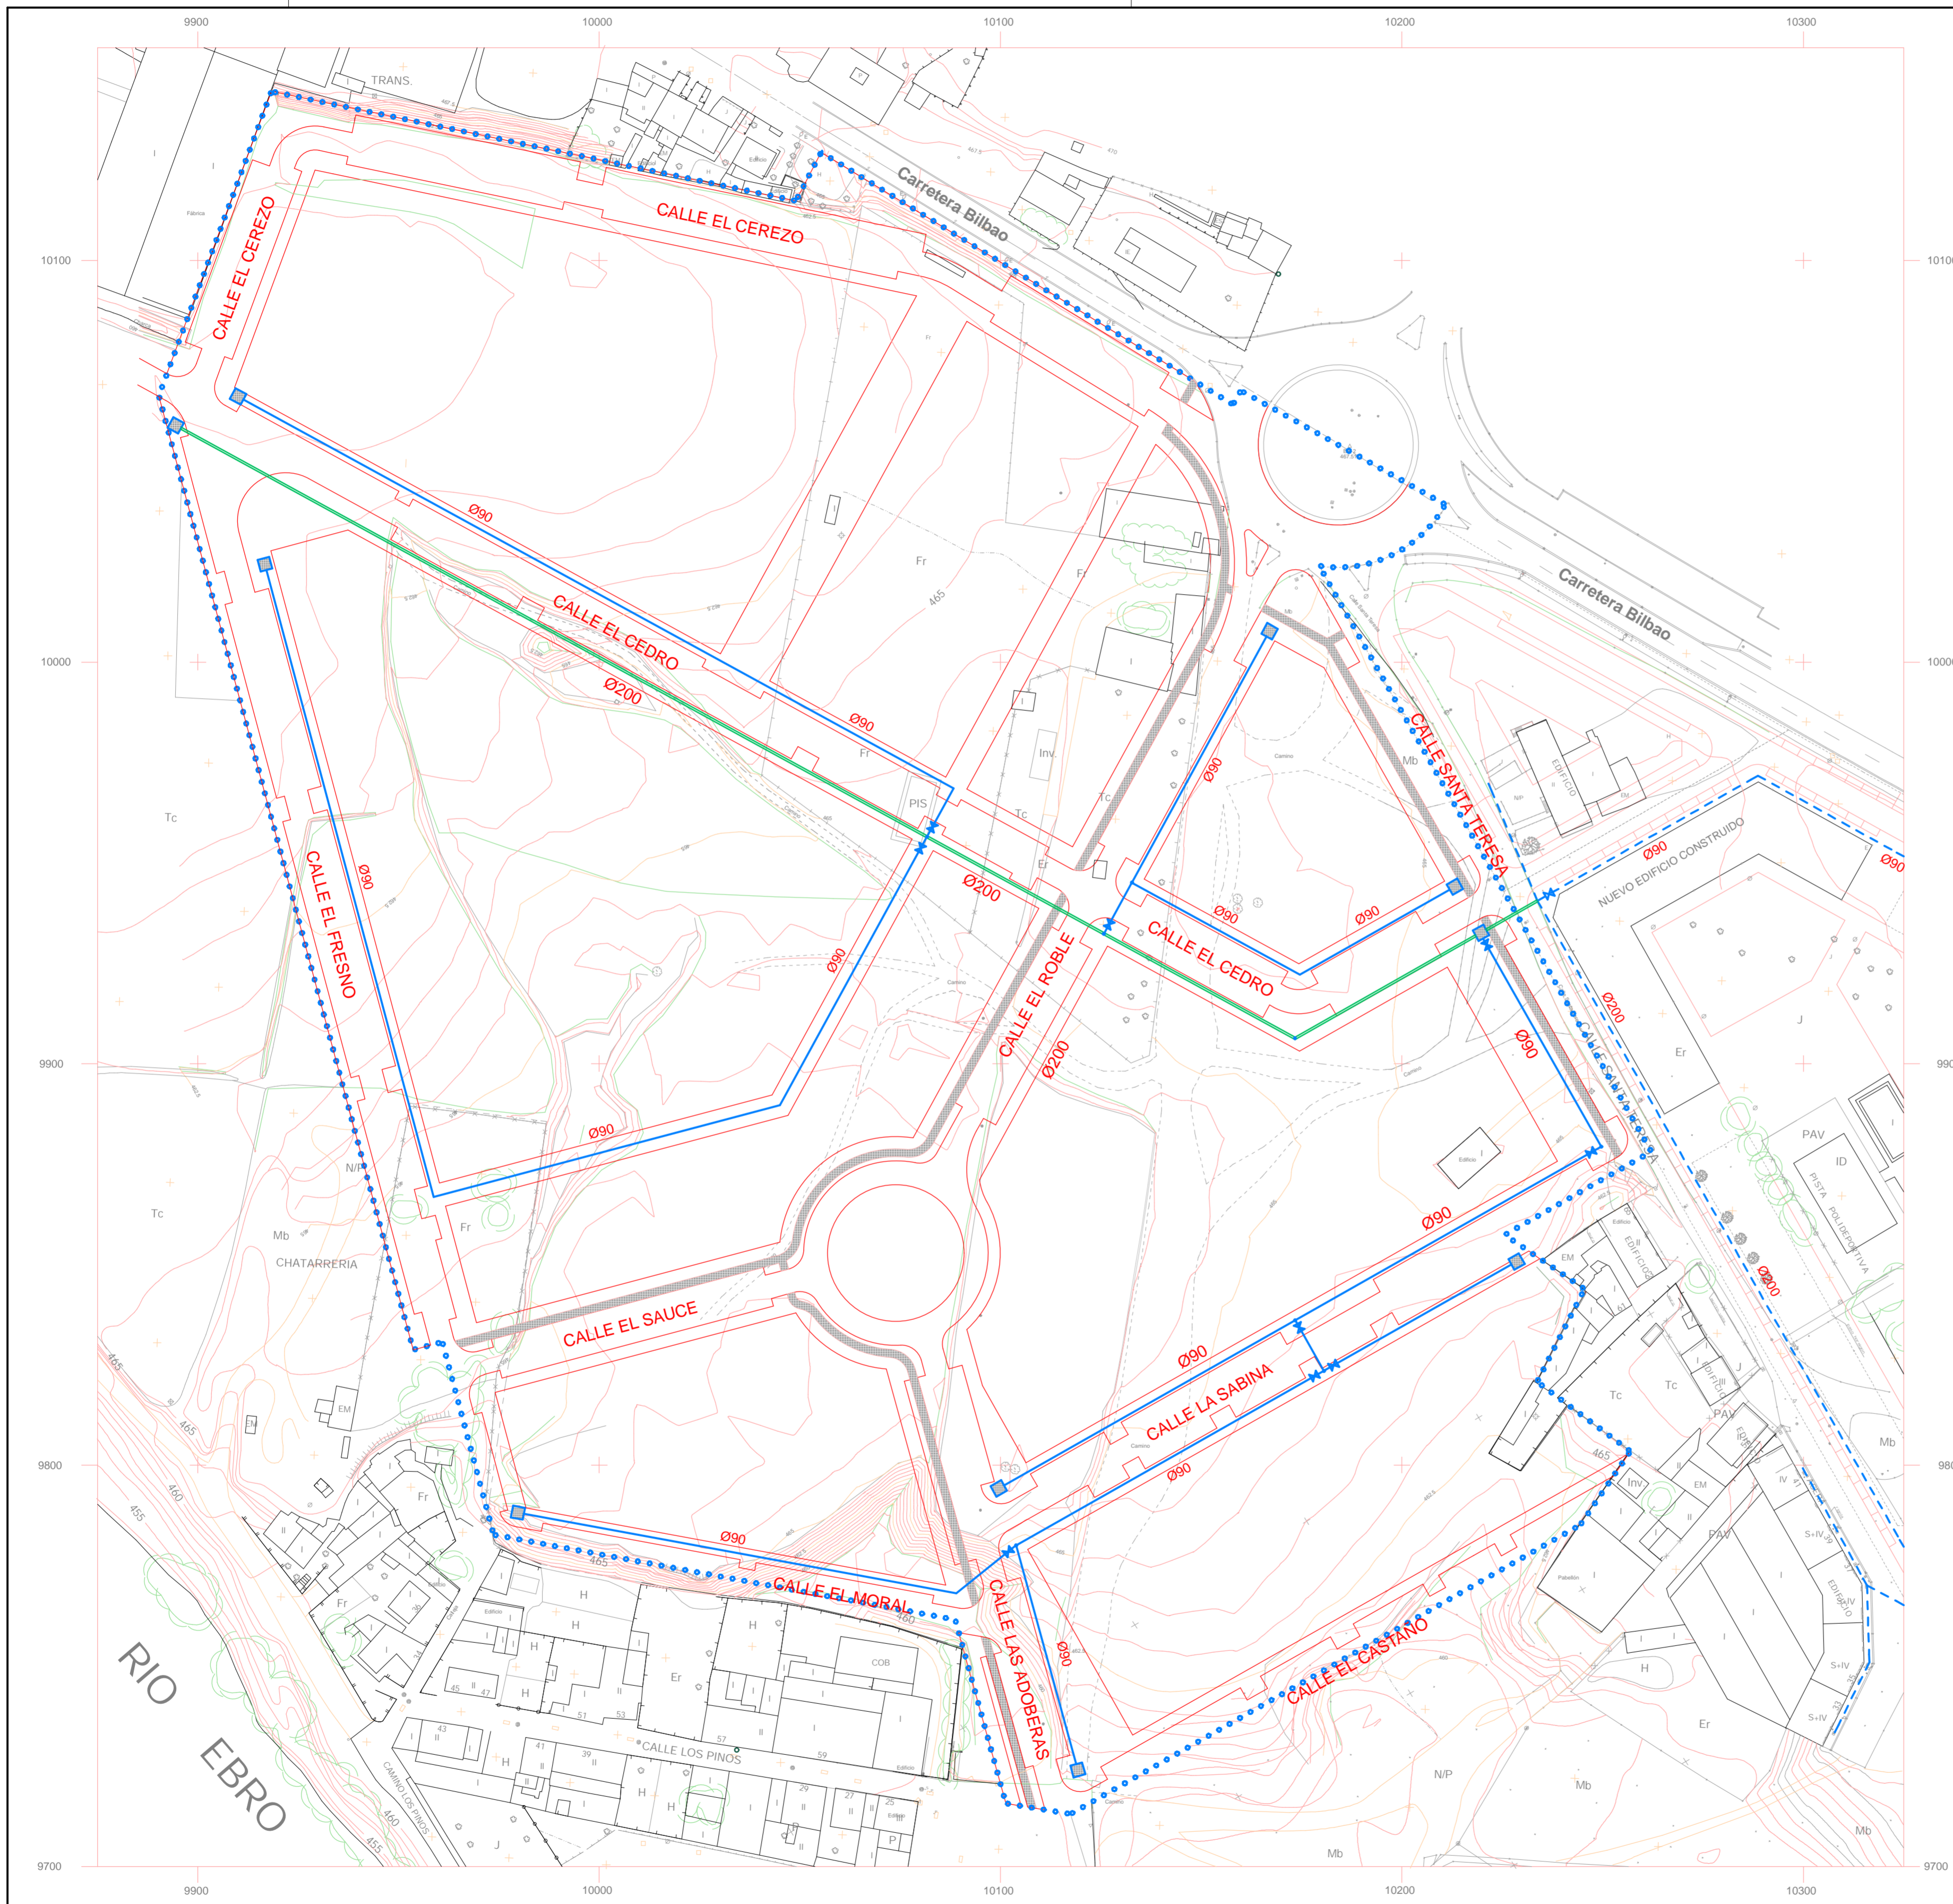Arquitectos
 Jesus Zarate Cristina Zarate
 zarate arquitectos s.l.p. estudio@zaratearquitectos.com c/Juan Ramón Jiménez, 41 09200 Miranda de Ebro Tfno 947314400 Fax 947314688

1/1000
 NOVIEMBRE 2010
 0.12




-  Red gas existente
-  Red gas proyectado con tubería de polietileno SDR-11 Ø200
-  Red gas proyectado con tubería de polietileno SDR-11 Ø90
-  Arqueta registrable
-  Llave corte

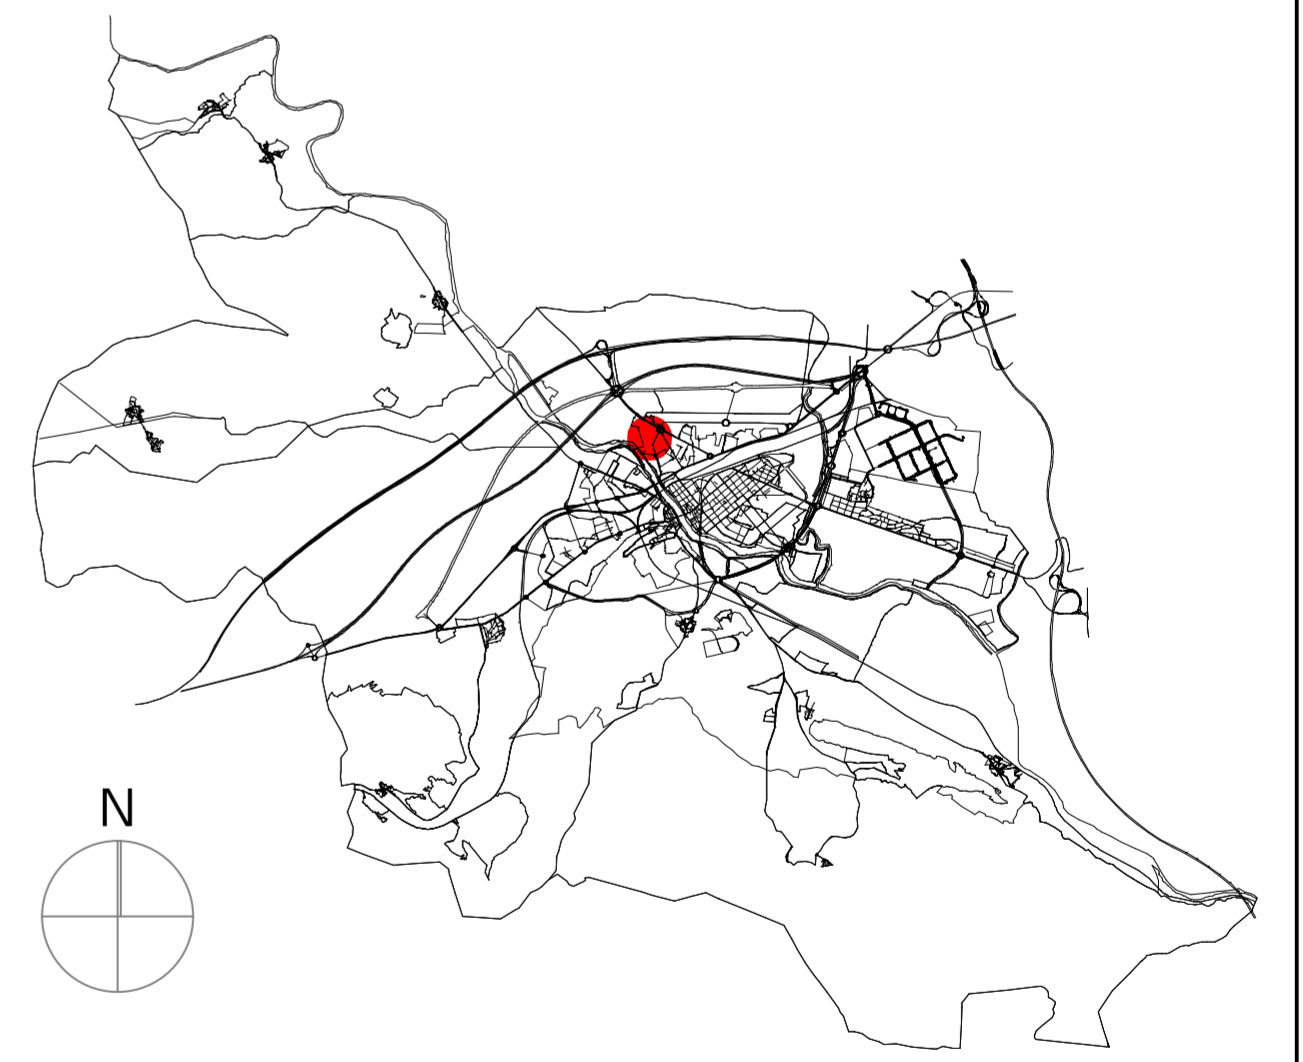

PLAN PARCIAL SUE-D (T/R) "Carretera Bilbao"

Carretera Bilbao Miranda de Ebro
ORDENACION. Esquema Redes de Servicio
Red Gas.
 Promotor

Arquitectos
 Jesus Zarate Cristina Zarate
 zarate arquitectos s.l.p. estudio@zaratearquitectos.com c/Juan Ramón Jiménez, 41 09200 Miranda de Ebro Tfno 947314400 Fax 947314688

1/1000
 NOVIEMBRE 2010

 0.13