
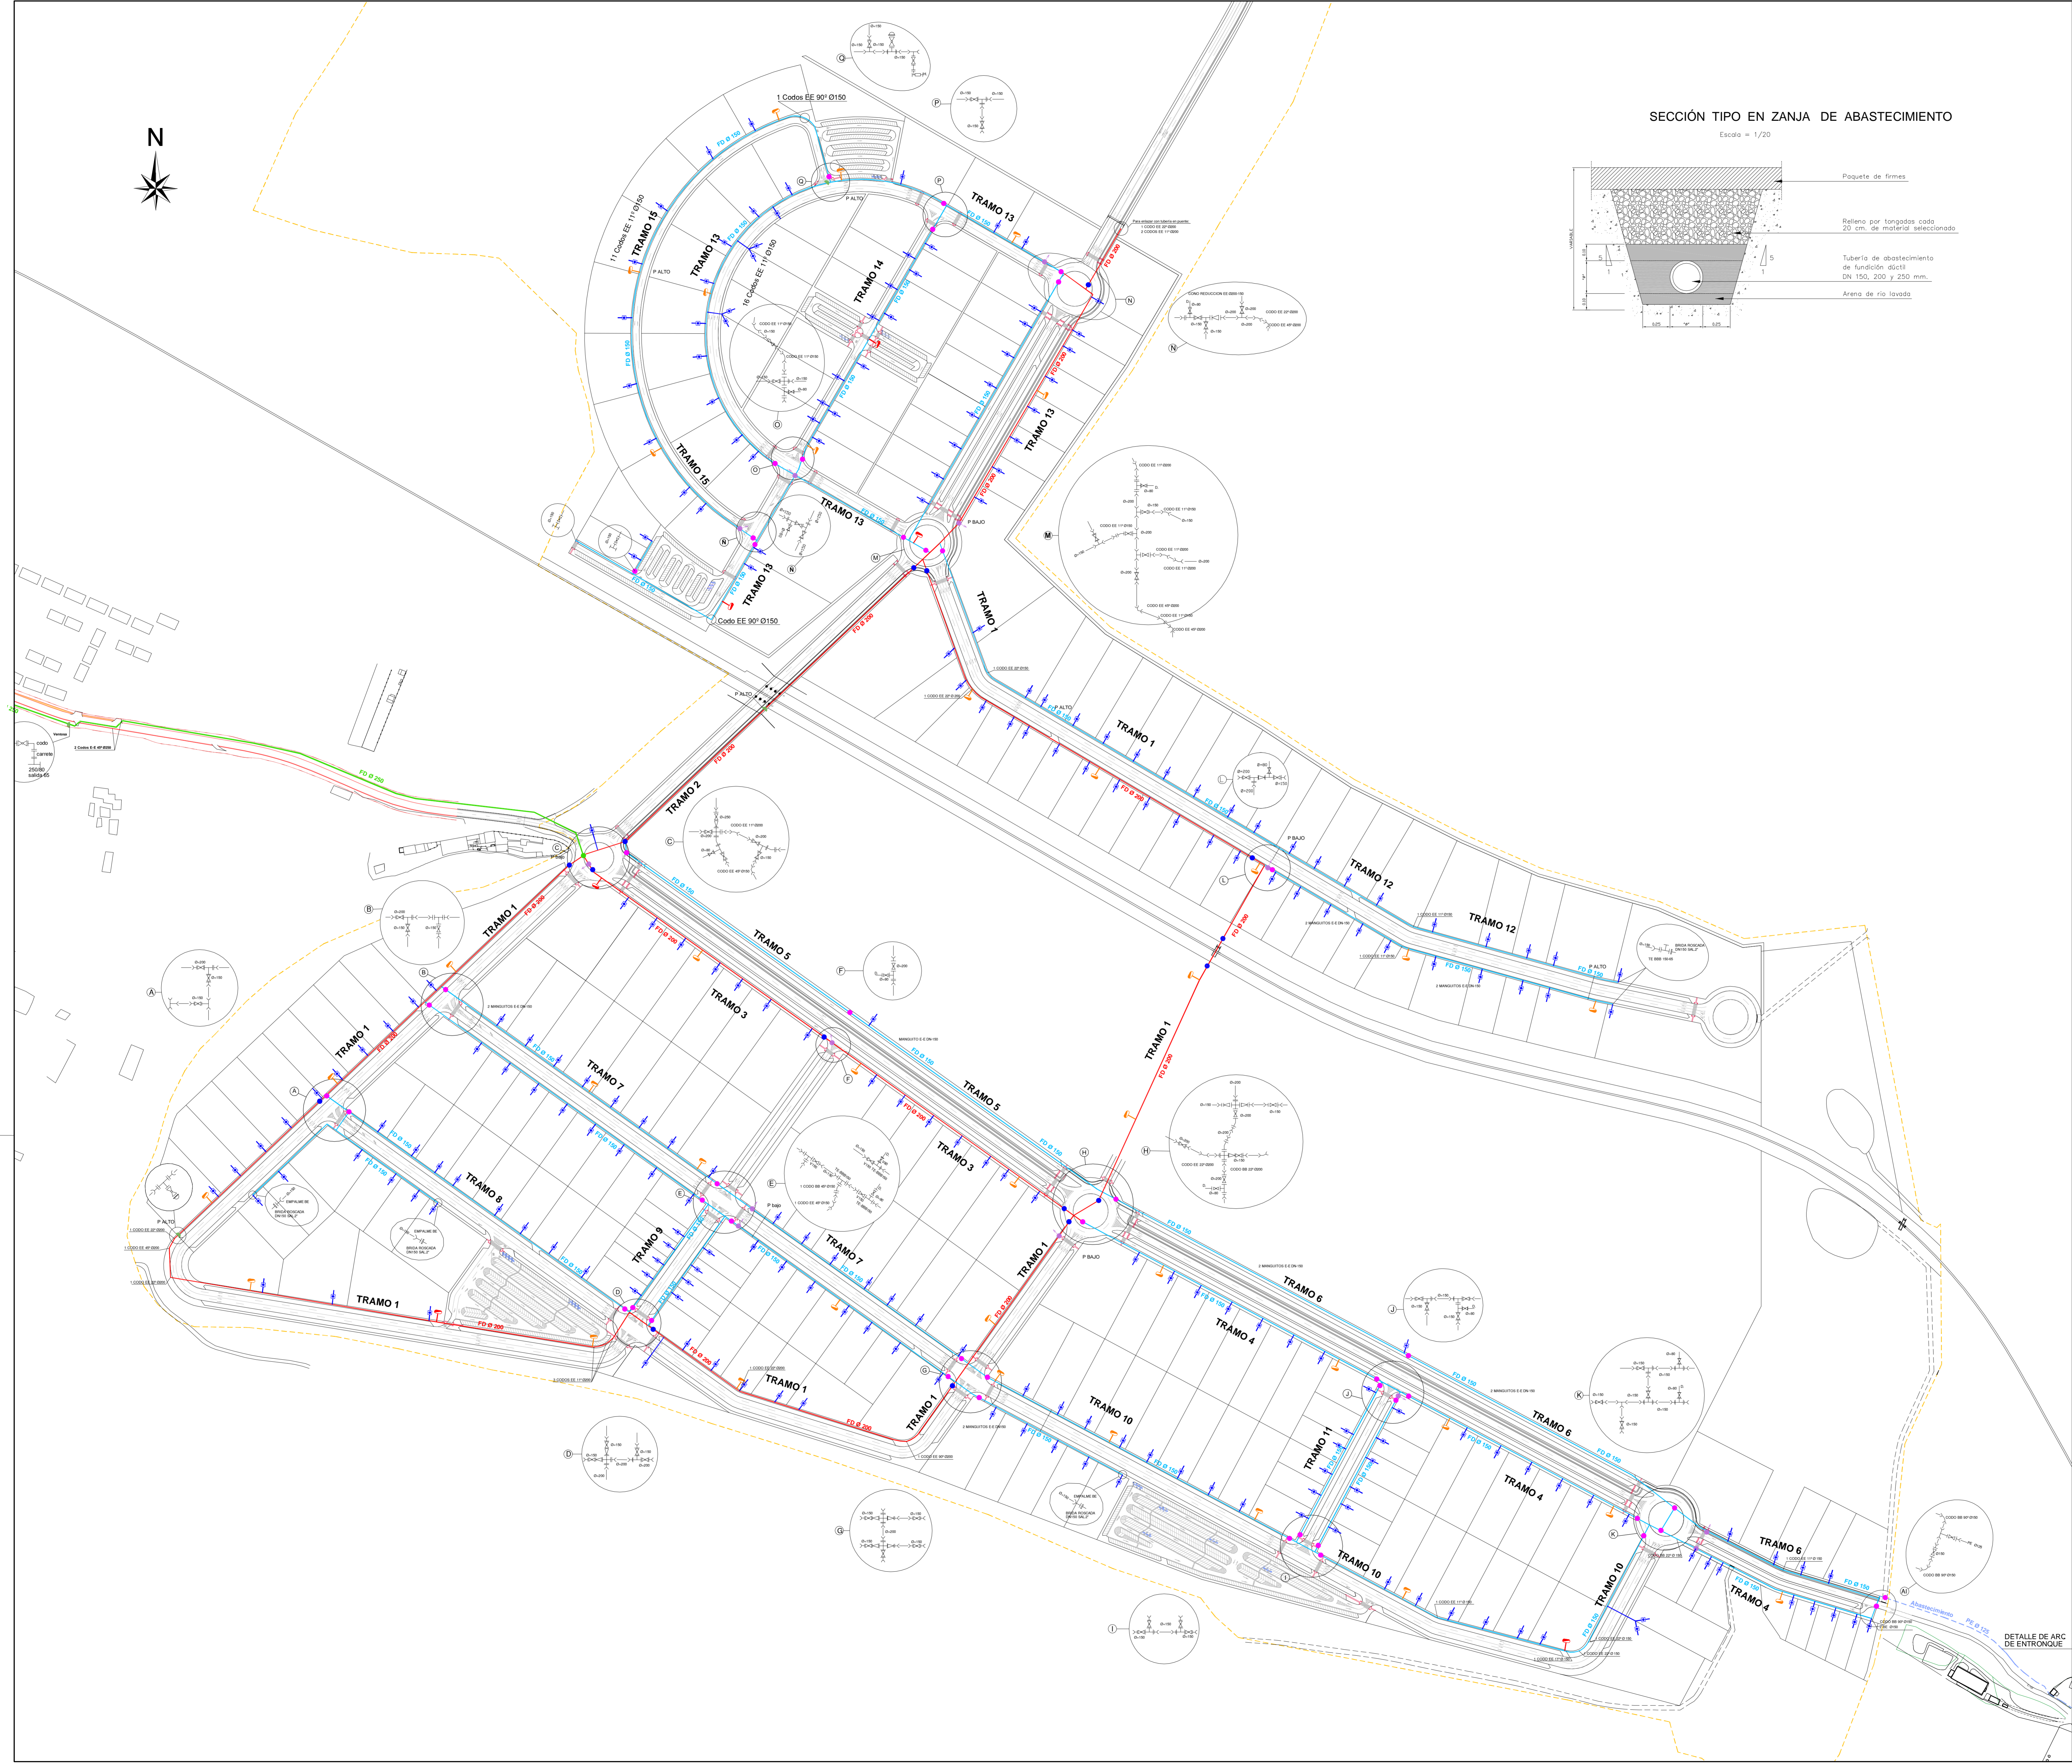



SECCIÓN TIPO EN ZANJA DE ABASTECIMIENTO

Escala = 1/20

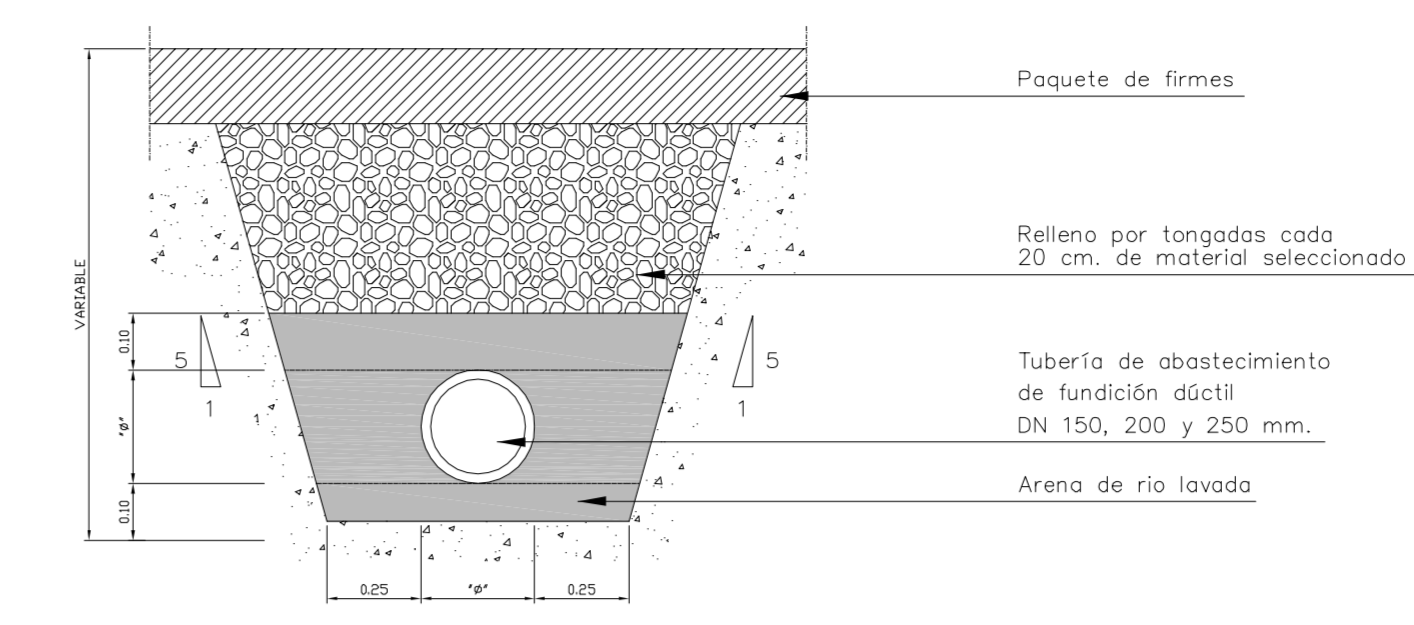

LEYENDA RED ABASTECIMIENTO

- TUBERÍA DE FUNDICIÓN Ø150mm.
- TUBERÍA DE FUNDICIÓN Ø200mm.
- TUBERÍA DE PE AD Ø125 (Øint=110mm).
- VALVULA COMPUERTA Ø150mm.
- VALVULA COMPUERTA Ø200mm.
- VALVULA COMPUERTA Ø250mm.
- HIDRANTE INC. ENTERRADO/HERMES ACOMETIDA
- DESAGÜE CONDUCCO
- VENTOSA

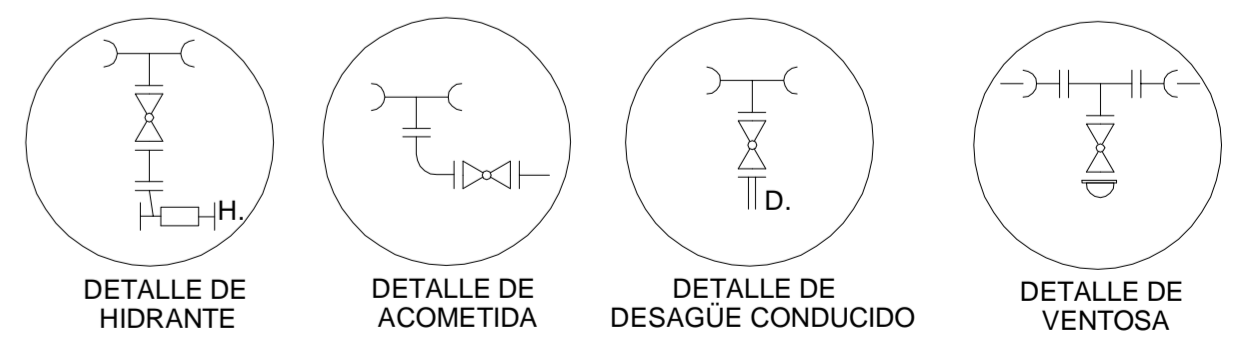

PROMOTOR: **Ade** Parques Tecnológicos y Empresariales

TRABAJO: DOCUMENTACIÓN FIN DE OBRA DE URBANIZACIÓN "IRCIO ACTIVIDADES". MIRANDA DE EBRO (BURGOS)

PLANO: **RED ABASTECIMIENTO. PLANTA GENERAL.**

LA DIRECCIÓN DE OBRA: **mbg** Valentin Alvarez Mendez

La UTE Contratista: **INTERSA** ARRANZ ACINAS

NUMERO: **13.1** HOJA 1 DE 2

ESCALA: 1:2.500

FECHA: AGOSTO DE 2010