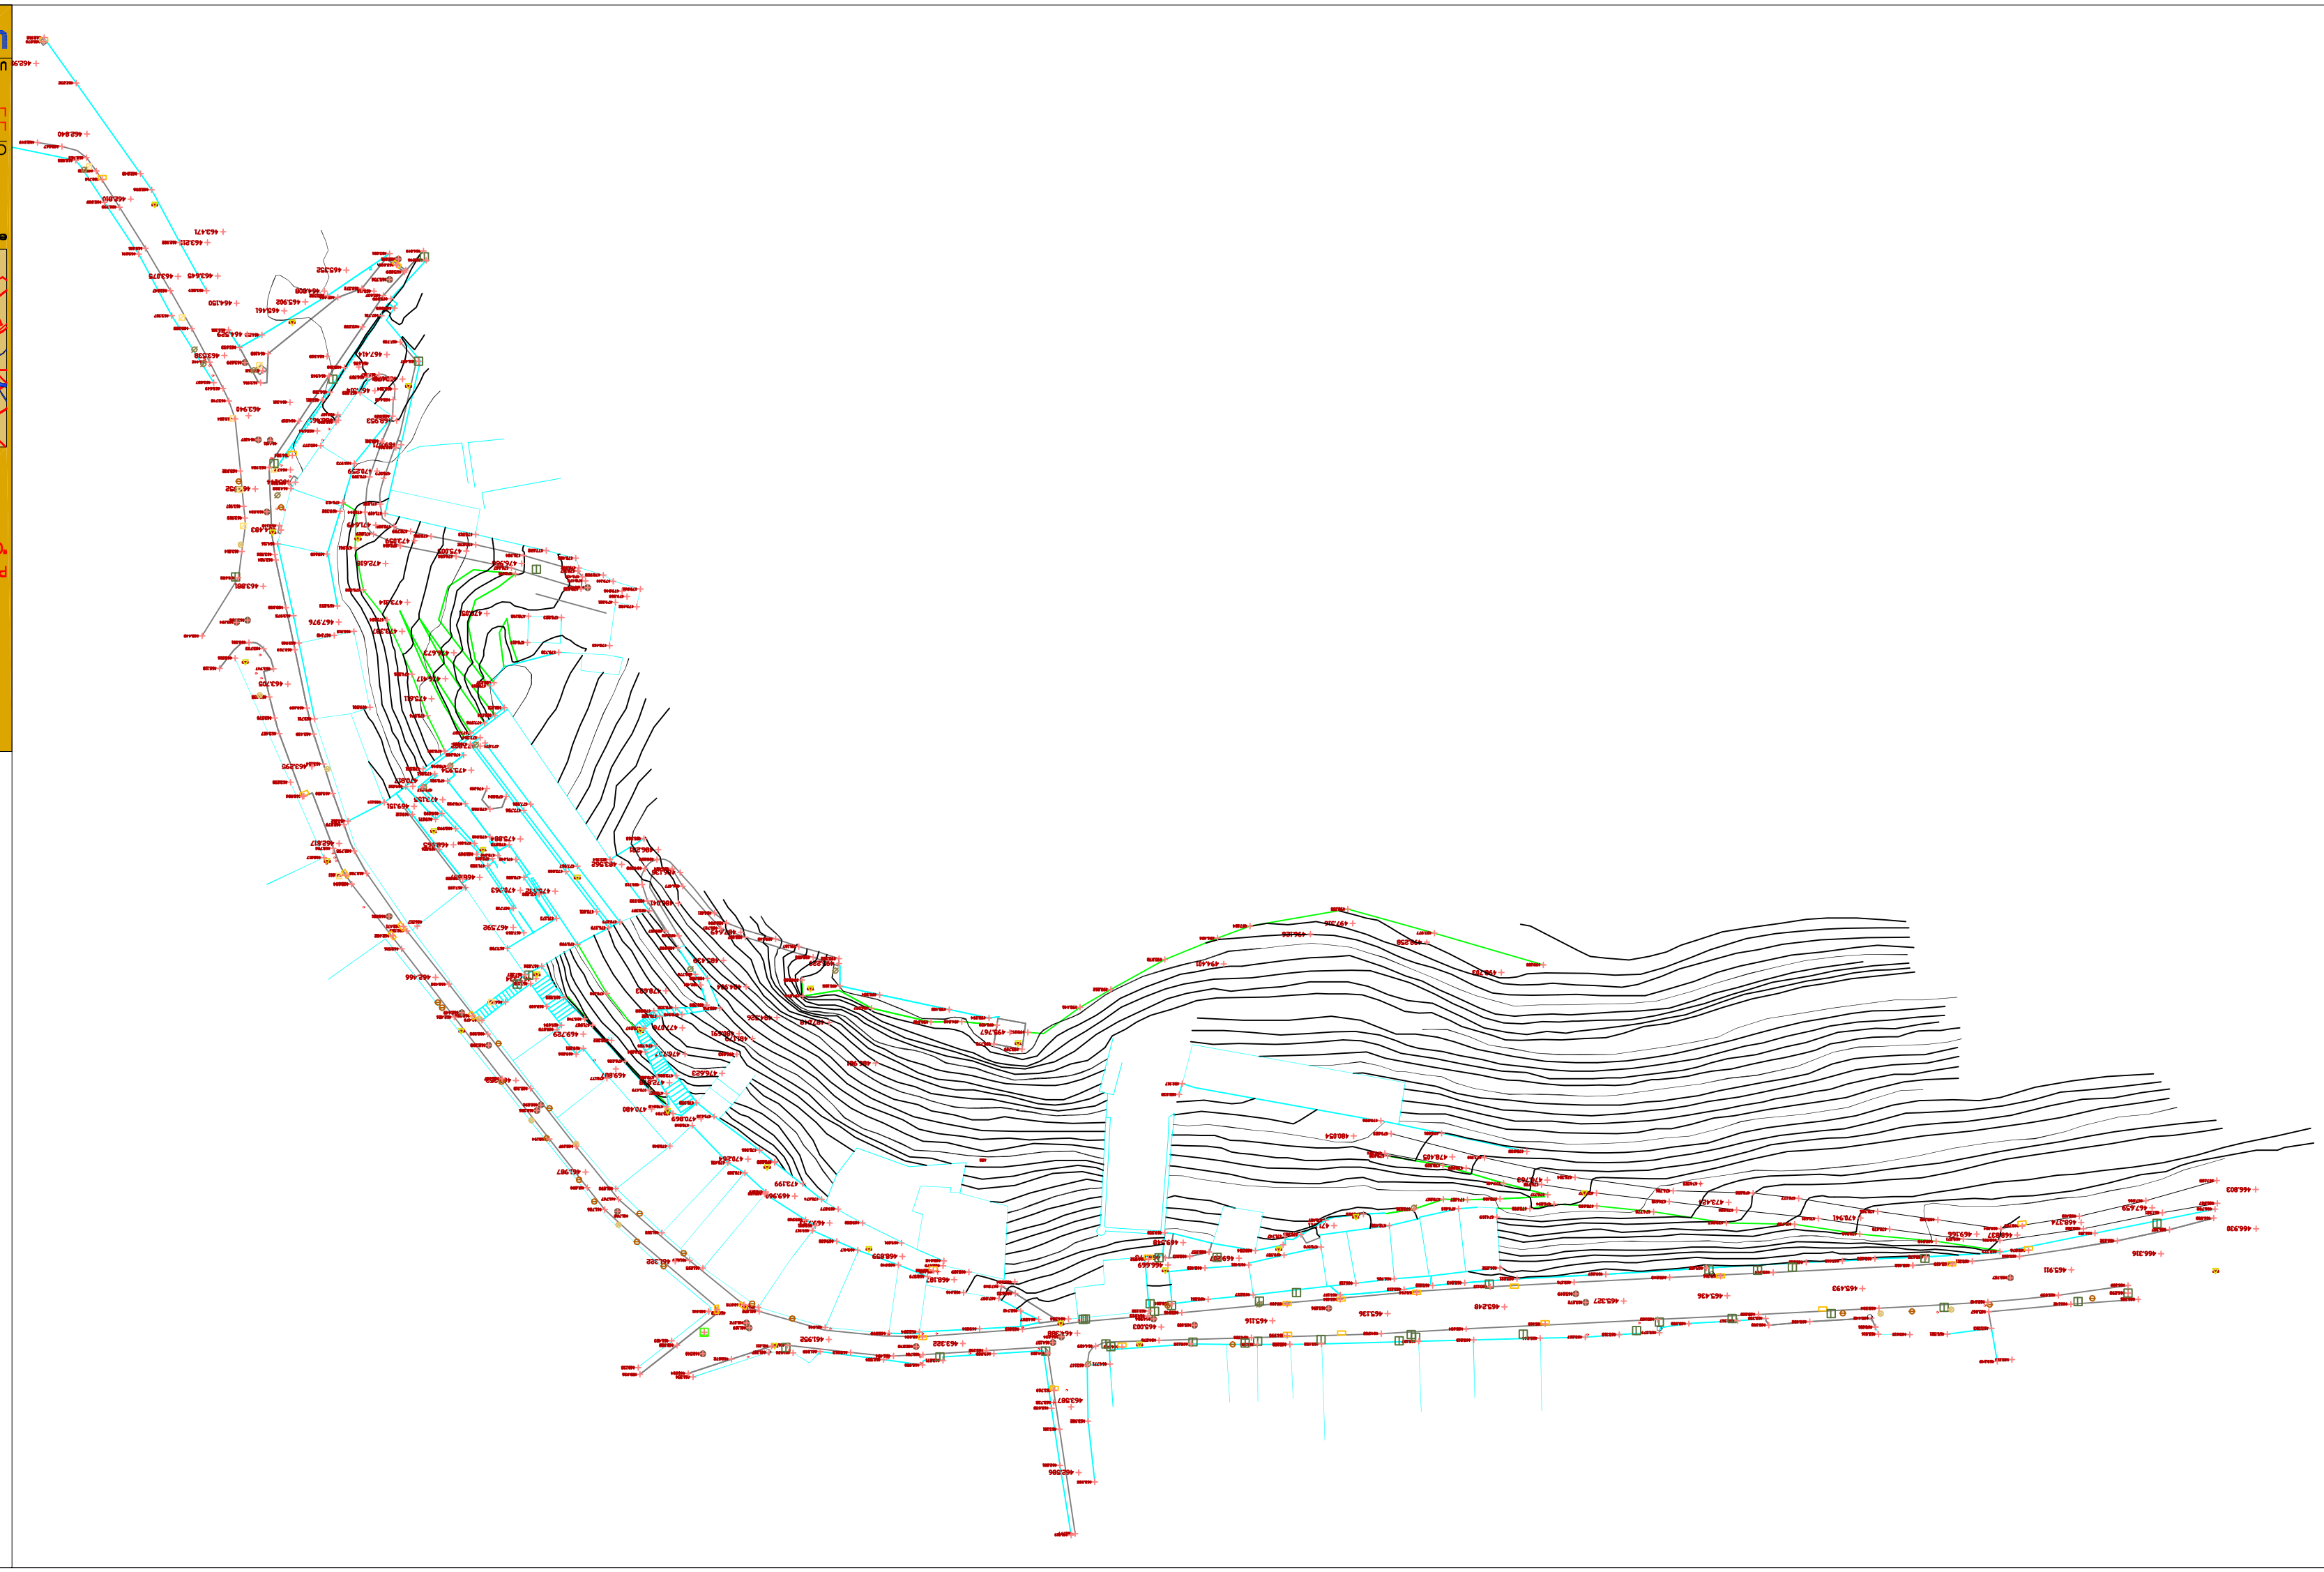

LDN	S	II	DM	E B N . T	
1	5			B A	S
1	10	SUMIDERO			
1	4	R			
1	4	R			
1	10	R			
1	10	R			
1	8	E A R O L A			
1	8	R			
1	8	R			
1	4	R			
7	0	S E N A L			
1	4	R			
3	0 AYBUC				
6	4	T E X T O			
3	0 AYBUC				
3A	8 8 C A				
1	9	E D I E I C A C I L O			N
2	8	R U I N A			
2	0	L I M I T E			
2	4	C A M I N O		S E N D A	

ESCAL ATUNTAMIENTO DE MIRANDA DE EBRO

PLAN ESPECIAL DE REFORMA INTERIOR "CONJUNTO HISTÓRICO DE MIRANDA DE EBRO" (PERI - 1)

escala 1/500

TEXTO REFUNDIDO 2003

ORDENACIÓN 07-O

LEVANTAMIENTO TAQUIMÉTRICO
LADERA DE LA PICOTA

UTE

EPYPSA
Estudios Proyectos y Publicaciones S.A.

urb
Urbanismo Arquitectura y Medio Ambiente S.L.