




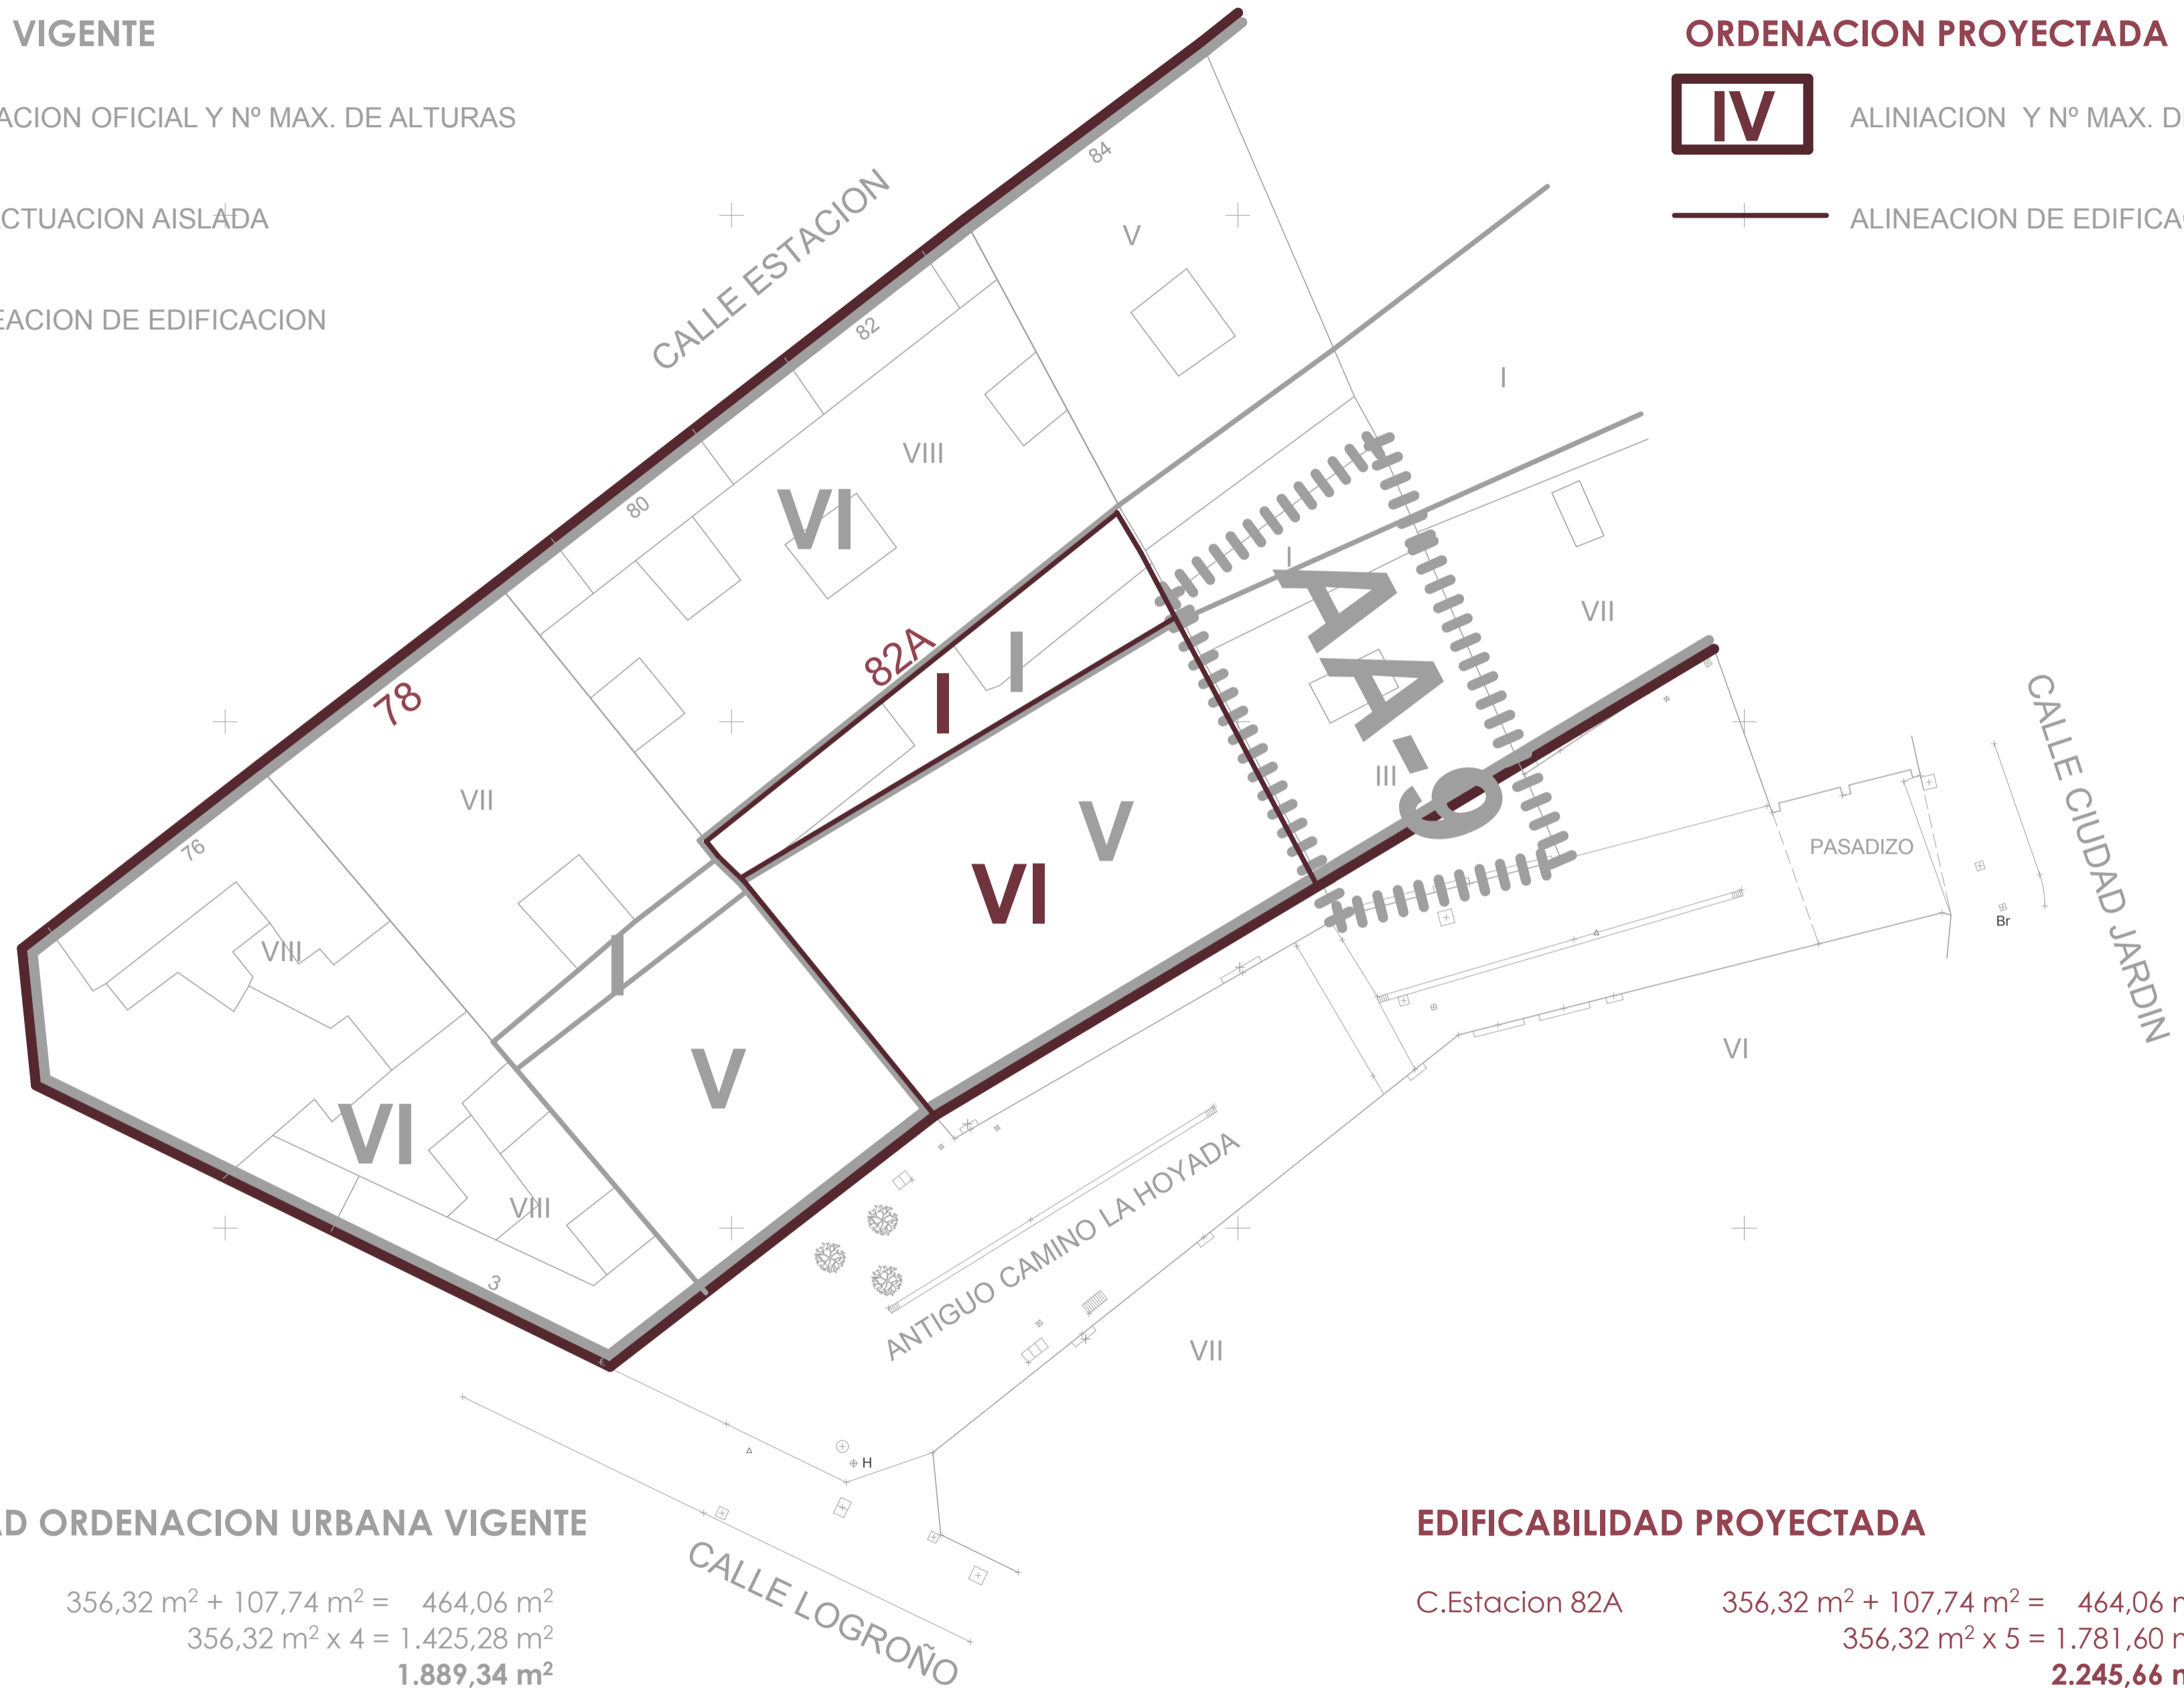


ORDENACION VIGENTE

-  ALINIACION OFICIAL Y Nº MAX. DE ALTURAS
-  AA | ACTUACION AISLADA
-  ALINEACION DE EDIFICACION

ORDENACION PROYECTADA

-  ALINIACION Y Nº MAX. DE ALTURAS
-  ALINEACION DE EDIFICACION



EDIFICABILIDAD ORDENACION URBANA VIGENTE

C.Estacion 82A $356,32 \text{ m}^2 + 107,74 \text{ m}^2 = 464,06 \text{ m}^2$
 $356,32 \text{ m}^2 \times 4 = 1.425,28 \text{ m}^2$
1.889,34 m²

EDIFICABILIDAD PROYECTADA

C.Estacion 82A $356,32 \text{ m}^2 + 107,74 \text{ m}^2 = 464,06 \text{ m}^2$
 $356,32 \text{ m}^2 \times 5 = 1.781,60 \text{ m}^2$
2.245,66 m²

1/250

ZARATE
MIRANDA DE EBRO
Enero 2011

IRQ 0.05

ESTUDIO DE DETALLE CALLE ESTACION 82A

SUPERPOSICION ORDENACION VIGENTE Y PROYECTADA
Arquitectos

Promotor
Sbayre S.A.
Promociones Margolito S.A.
zarate arquitectos s.l.p. estudio@zaratearquitectos.com c/Juan Ramón Jiménez. 41 09200 Miranda de Ebro Tfno.947314400 Fax.947314688

Cristina Zarate
Enero 2011