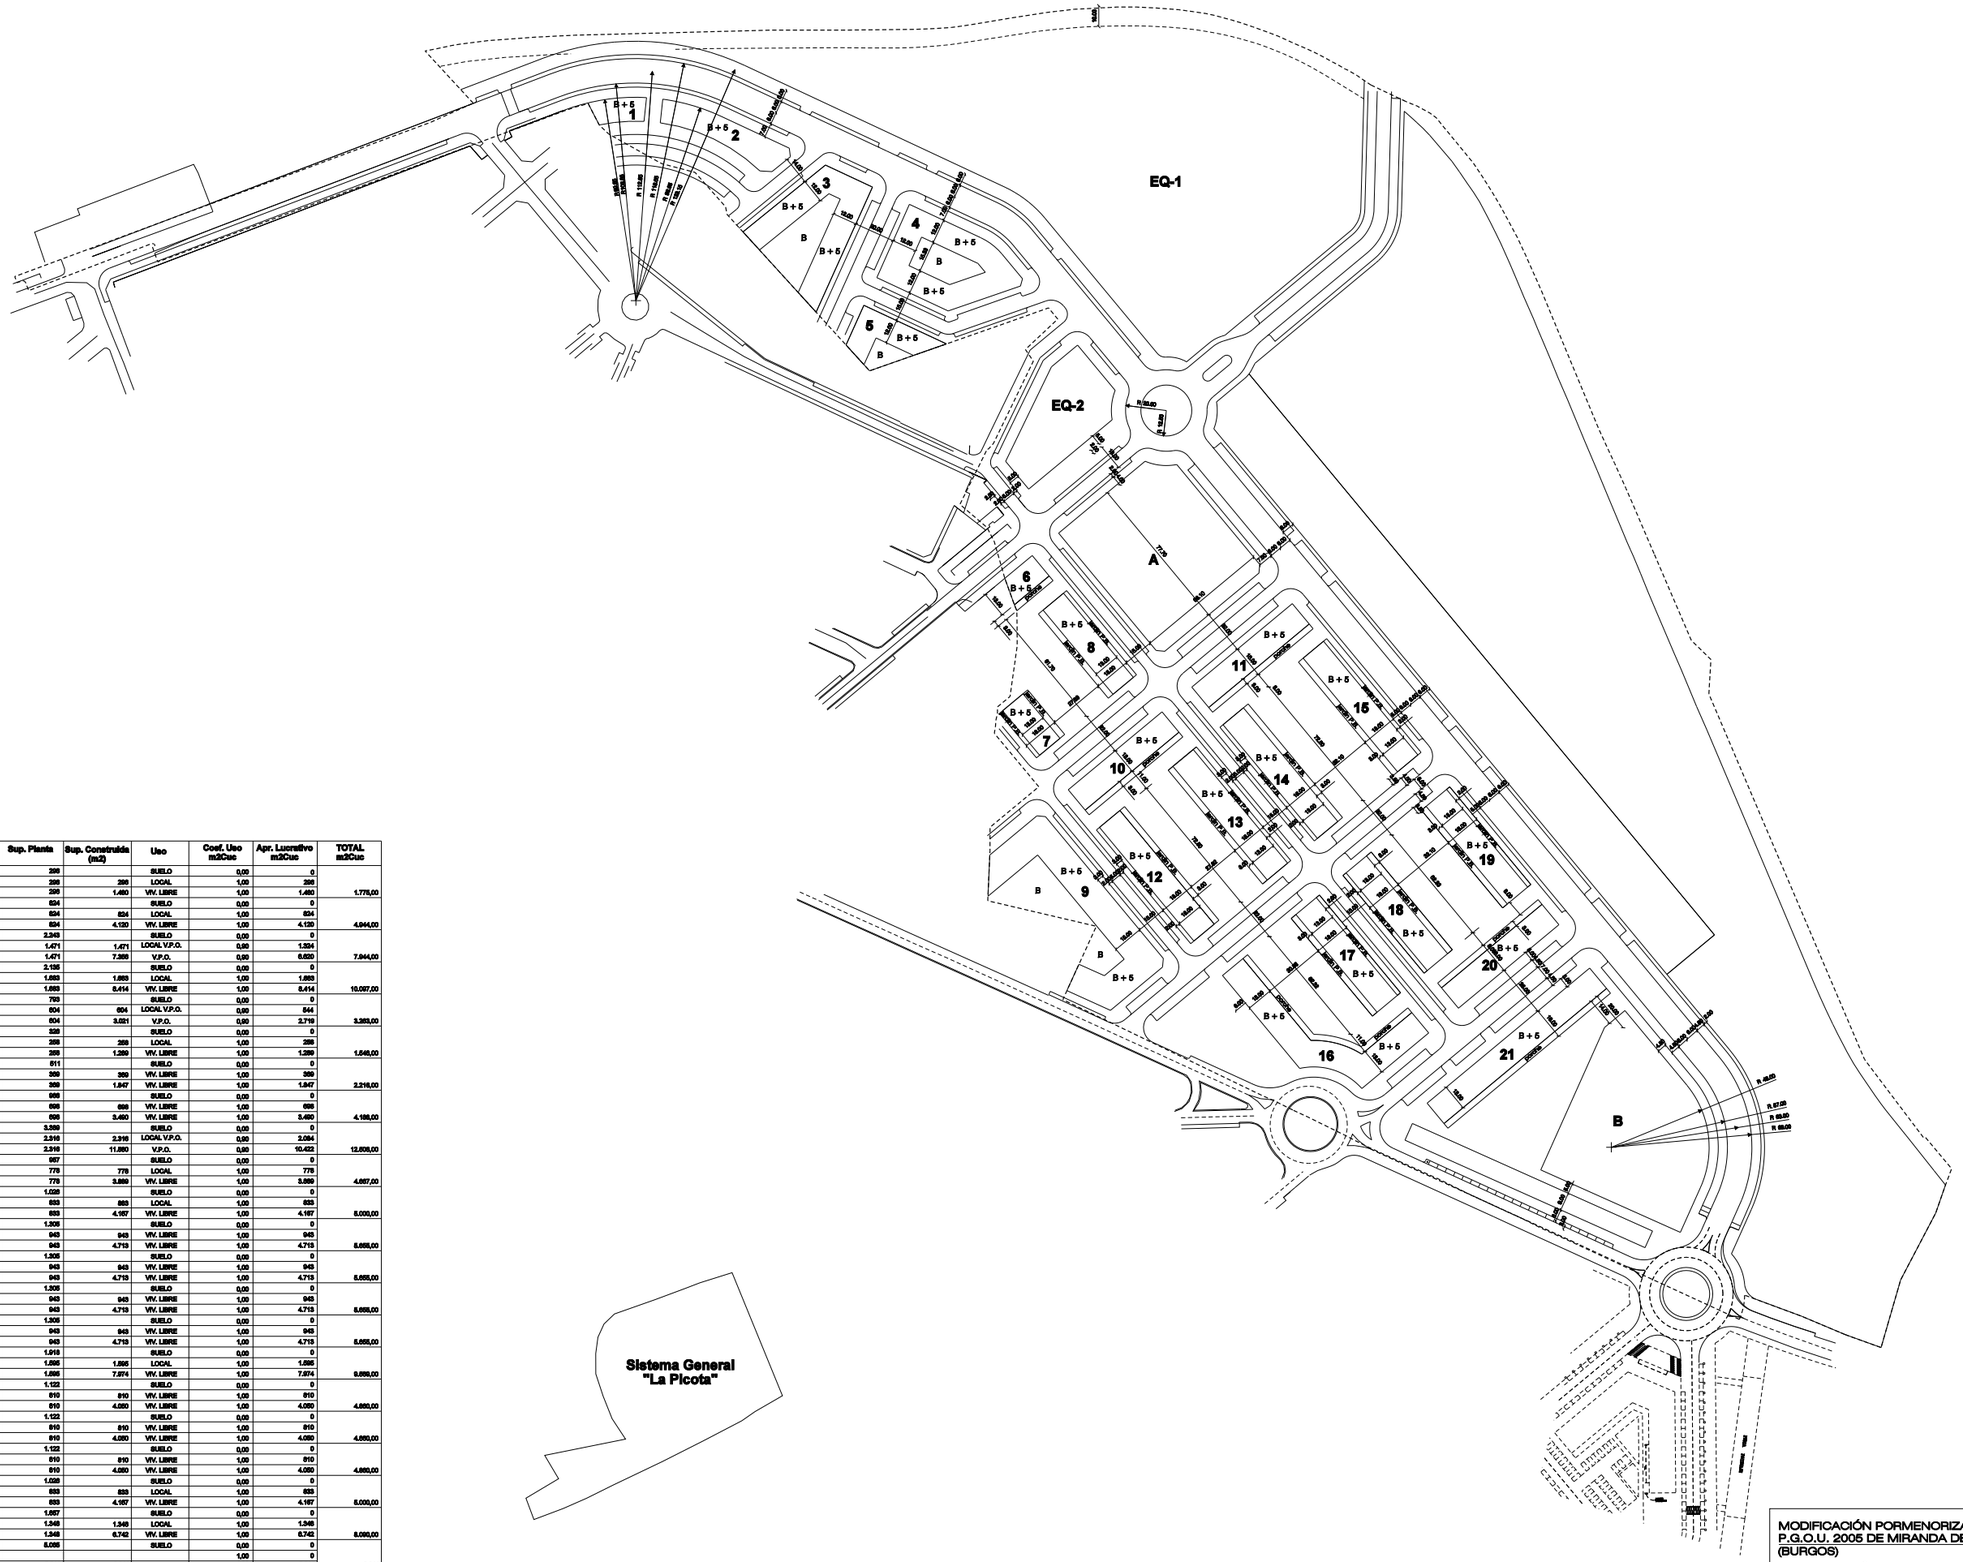

Identificación	Nº Plantas	Sup. Planta	Sup. Construida (m2)	Uso	Coef. Uso m2Cuc	Apr. Lucrativo m2Cuc	TOTAL m2Cuc
1		298		SUELO	0,00	0	
	1	298	298	LOCAL	1,00	298	
	5	298	1.490	VV. LIBRE	1,00	1.490	1.778,00
2		534		SUELO	0,00	0	
	1	534	534	LOCAL	1,00	534	
	5	534	4.120	VV. LIBRE	1,00	4.120	4.944,00
3		2.343		SUELO	0,00	0	
	1	1.471	1.471	LOCAL V.P.O.	0,80	1.324	
	5	1.471	7.355	V.P.O.	0,60	6.620	7.944,00
4		2.105		SUELO	0,00	0	
	1	1.683	1.683	LOCAL	1,00	1.683	
	5	1.683	8.414	VV. LIBRE	1,00	8.414	10.097,00
5		753		SUELO	0,00	0	
	1	604	604	LOCAL V.P.O.	0,90	544	
	5	604	3.021	V.P.O.	0,60	2.719	3.263,00
6		328		SUELO	0,00	0	
	1	259	259	LOCAL	1,00	259	
	5	259	1.289	VV. LIBRE	1,00	1.289	1.548,00
7		511		SUELO	0,00	0	
	1	369	369	VV. LIBRE	1,00	369	
	5	369	1.847	VV. LIBRE	1,00	1.847	2.216,00
8		699		SUELO	0,00	0	
	1	698	698	VV. LIBRE	1,00	698	
	5	698	3.490	VV. LIBRE	1,00	3.490	4.188,00
9		3.359		SUELO	0,00	0	
	1	2.516	2.516	LOCAL V.P.O.	0,80	2.084	
	5	2.516	11.580	V.P.O.	0,60	10.422	12.506,00
10		967		SUELO	0,00	0	
	1	778	778	LOCAL	1,00	778	
	5	778	3.889	VV. LIBRE	1,00	3.889	4.667,00
11		1.059		SUELO	0,00	0	
	1	833	833	LOCAL	1,00	833	
	5	833	4.167	VV. LIBRE	1,00	4.167	5.000,00
12		1.305		SUELO	0,00	0	
	1	943	943	VV. LIBRE	1,00	943	
	5	943	4.713	VV. LIBRE	1,00	4.713	5.656,00
13		1.305		SUELO	0,00	0	
	1	943	943	VV. LIBRE	1,00	943	
	5	943	4.713	VV. LIBRE	1,00	4.713	5.656,00
14		1.305		SUELO	0,00	0	
	1	943	943	VV. LIBRE	1,00	943	
	5	943	4.713	VV. LIBRE	1,00	4.713	5.656,00
15		1.305		SUELO	0,00	0	
	1	943	943	VV. LIBRE	1,00	943	
	5	943	4.713	VV. LIBRE	1,00	4.713	5.656,00
16		1.918		SUELO	0,00	0	
	1	1.595	1.595	LOCAL	1,00	1.595	
	5	1.595	7.974	VV. LIBRE	1,00	7.974	9.569,00
17		1.122		SUELO	0,00	0	
	1	810	810	VV. LIBRE	1,00	810	
	5	810	4.050	VV. LIBRE	1,00	4.050	4.860,00
18		1.122		SUELO	0,00	0	
	1	810	810	VV. LIBRE	1,00	810	
	5	810	4.050	VV. LIBRE	1,00	4.050	4.860,00
19		1.122		SUELO	0,00	0	
	1	810	810	VV. LIBRE	1,00	810	
	5	810	4.050	VV. LIBRE	1,00	4.050	4.860,00
20		1.059		SUELO	0,00	0	
	1	833	833	LOCAL	1,00	833	
	5	833	4.167	VV. LIBRE	1,00	4.167	5.000,00
21		1.057		SUELO	0,00	0	
	1	1.348	1.348	LOCAL	1,00	1.348	
	5	1.348	6.742	VV. LIBRE	1,00	6.742	8.090,00
A		8.068		SUELO	0,00	0	
					1,00	0	
		6.911	6.911		1,00	6.911	6.911
B		6.257		SUELO	0,00	0	
					1,00		
		6.320	6.320		1,00	6.320	6.320
SUPERFICIE CONSTRUIDA			126.672				153.137

APROVECHAMIENTO LUCRATIVO TOTAL

MODIFICACIÓN PORMENORIZADA DEL A.P.D. (R.1) DEL P.G.O.U. 2005 DE MIRANDA DE EBRO. (BURGOS)

AYUNTAMIENTO DE MIRANDA DE EBRO

promotor

ref 357-H
abril 2006

1 estado actual. E: 1/1500

Carmelo Loperena, Arquitecto — Luis Turiel, Arquitecto — Blas Otazu, Abogado

Aprobación Inicial — Aprobación Definitiva

OFICINA DE GESTION DEL PLAN GENERAL
Cruce Fuentes, 2,2 MIRANDA DE EBRO

LOPERENA PORTILLO ARQUITECTOS S.L. loperena@lparq.com www.lparq.com c/Avd. de Eulza nº 77-7b, bajo. 31010 BARAÑAIN (NAVARRA) telf. 948 287055 / fax 948 180914

Easy PDF Creator is professional software to create PDF. If you wish to remove this line, buy it now.