



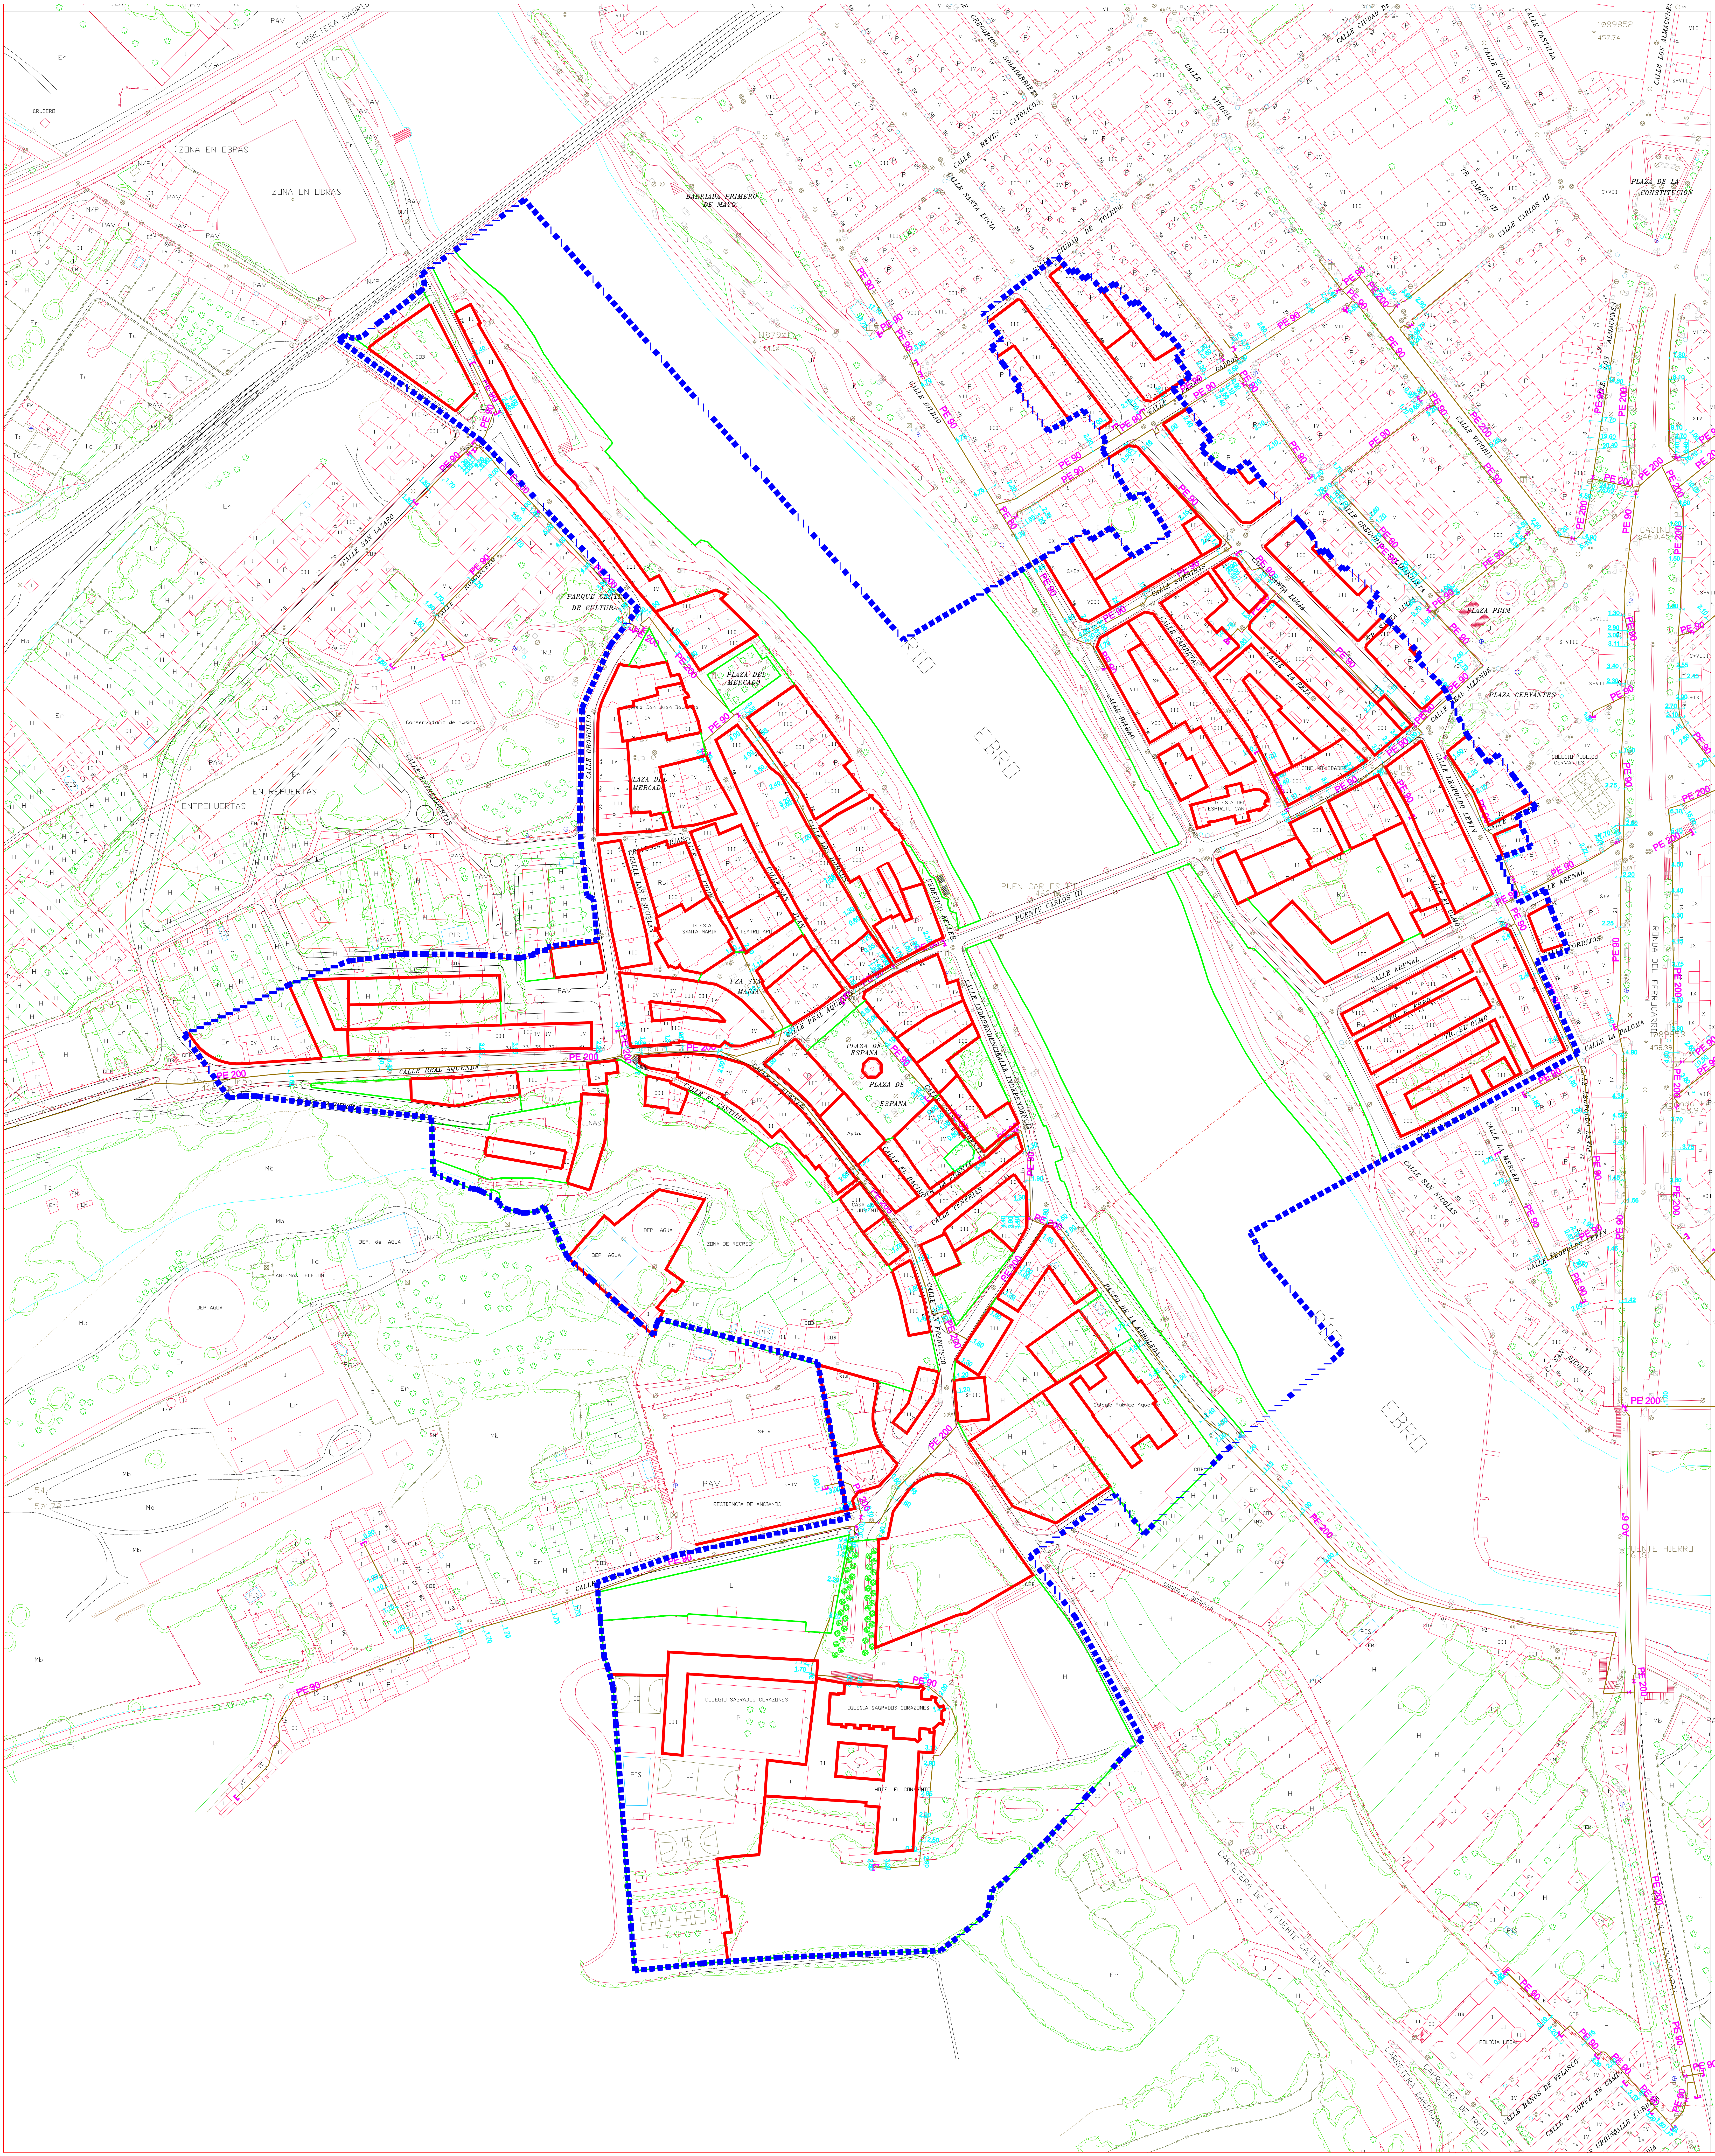


- | | |
|---|-------------------------|
|  | MPB(red existente) |
| | TUBERÍA EN VAINA |
|  | VÁLVULA |
|  | TAPÓN |
| AO | MATERIAL DE ACERO |
| PE | MATERIAL DE POLIETILENO |

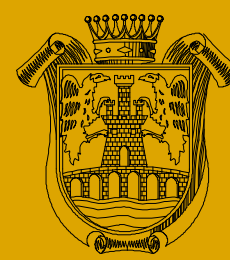

EXCMO. AYUNTAMIENTO DE MIRANDA DE EBRO

**PLAN ESPECIAL DE REFORMA INTERIOR
"CONJUNTO HISTÓRICO DE MIRANDA DE EBRO"
(PERI - 1)**

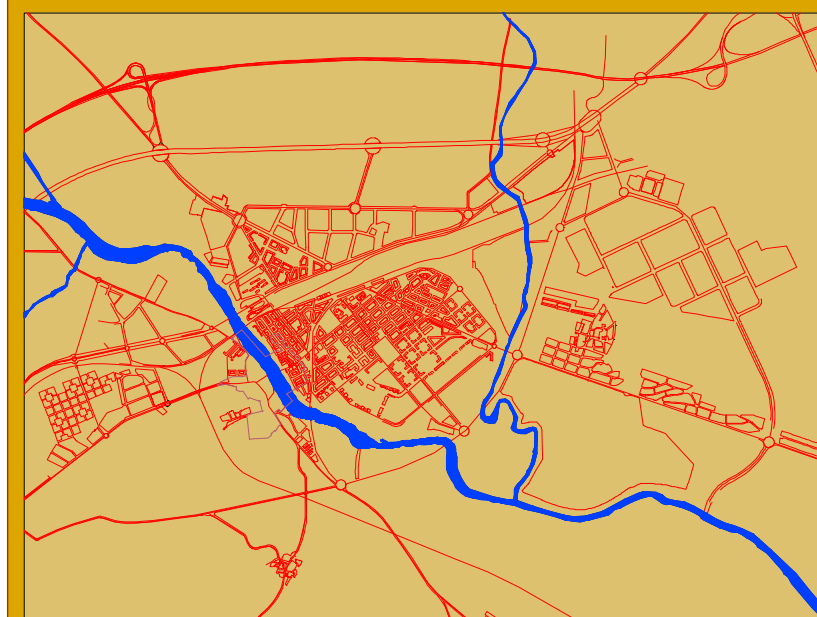

escala 1/1.000

TEXTO REFUNDIDO 2003

ORDENACIÓN	11-O
INFRAESTRUCTURA GAS NATURAL	

U.T.E.
urb

EPYPSA
Estudios
Proyectos y
Planificación S.A.

